


平面図

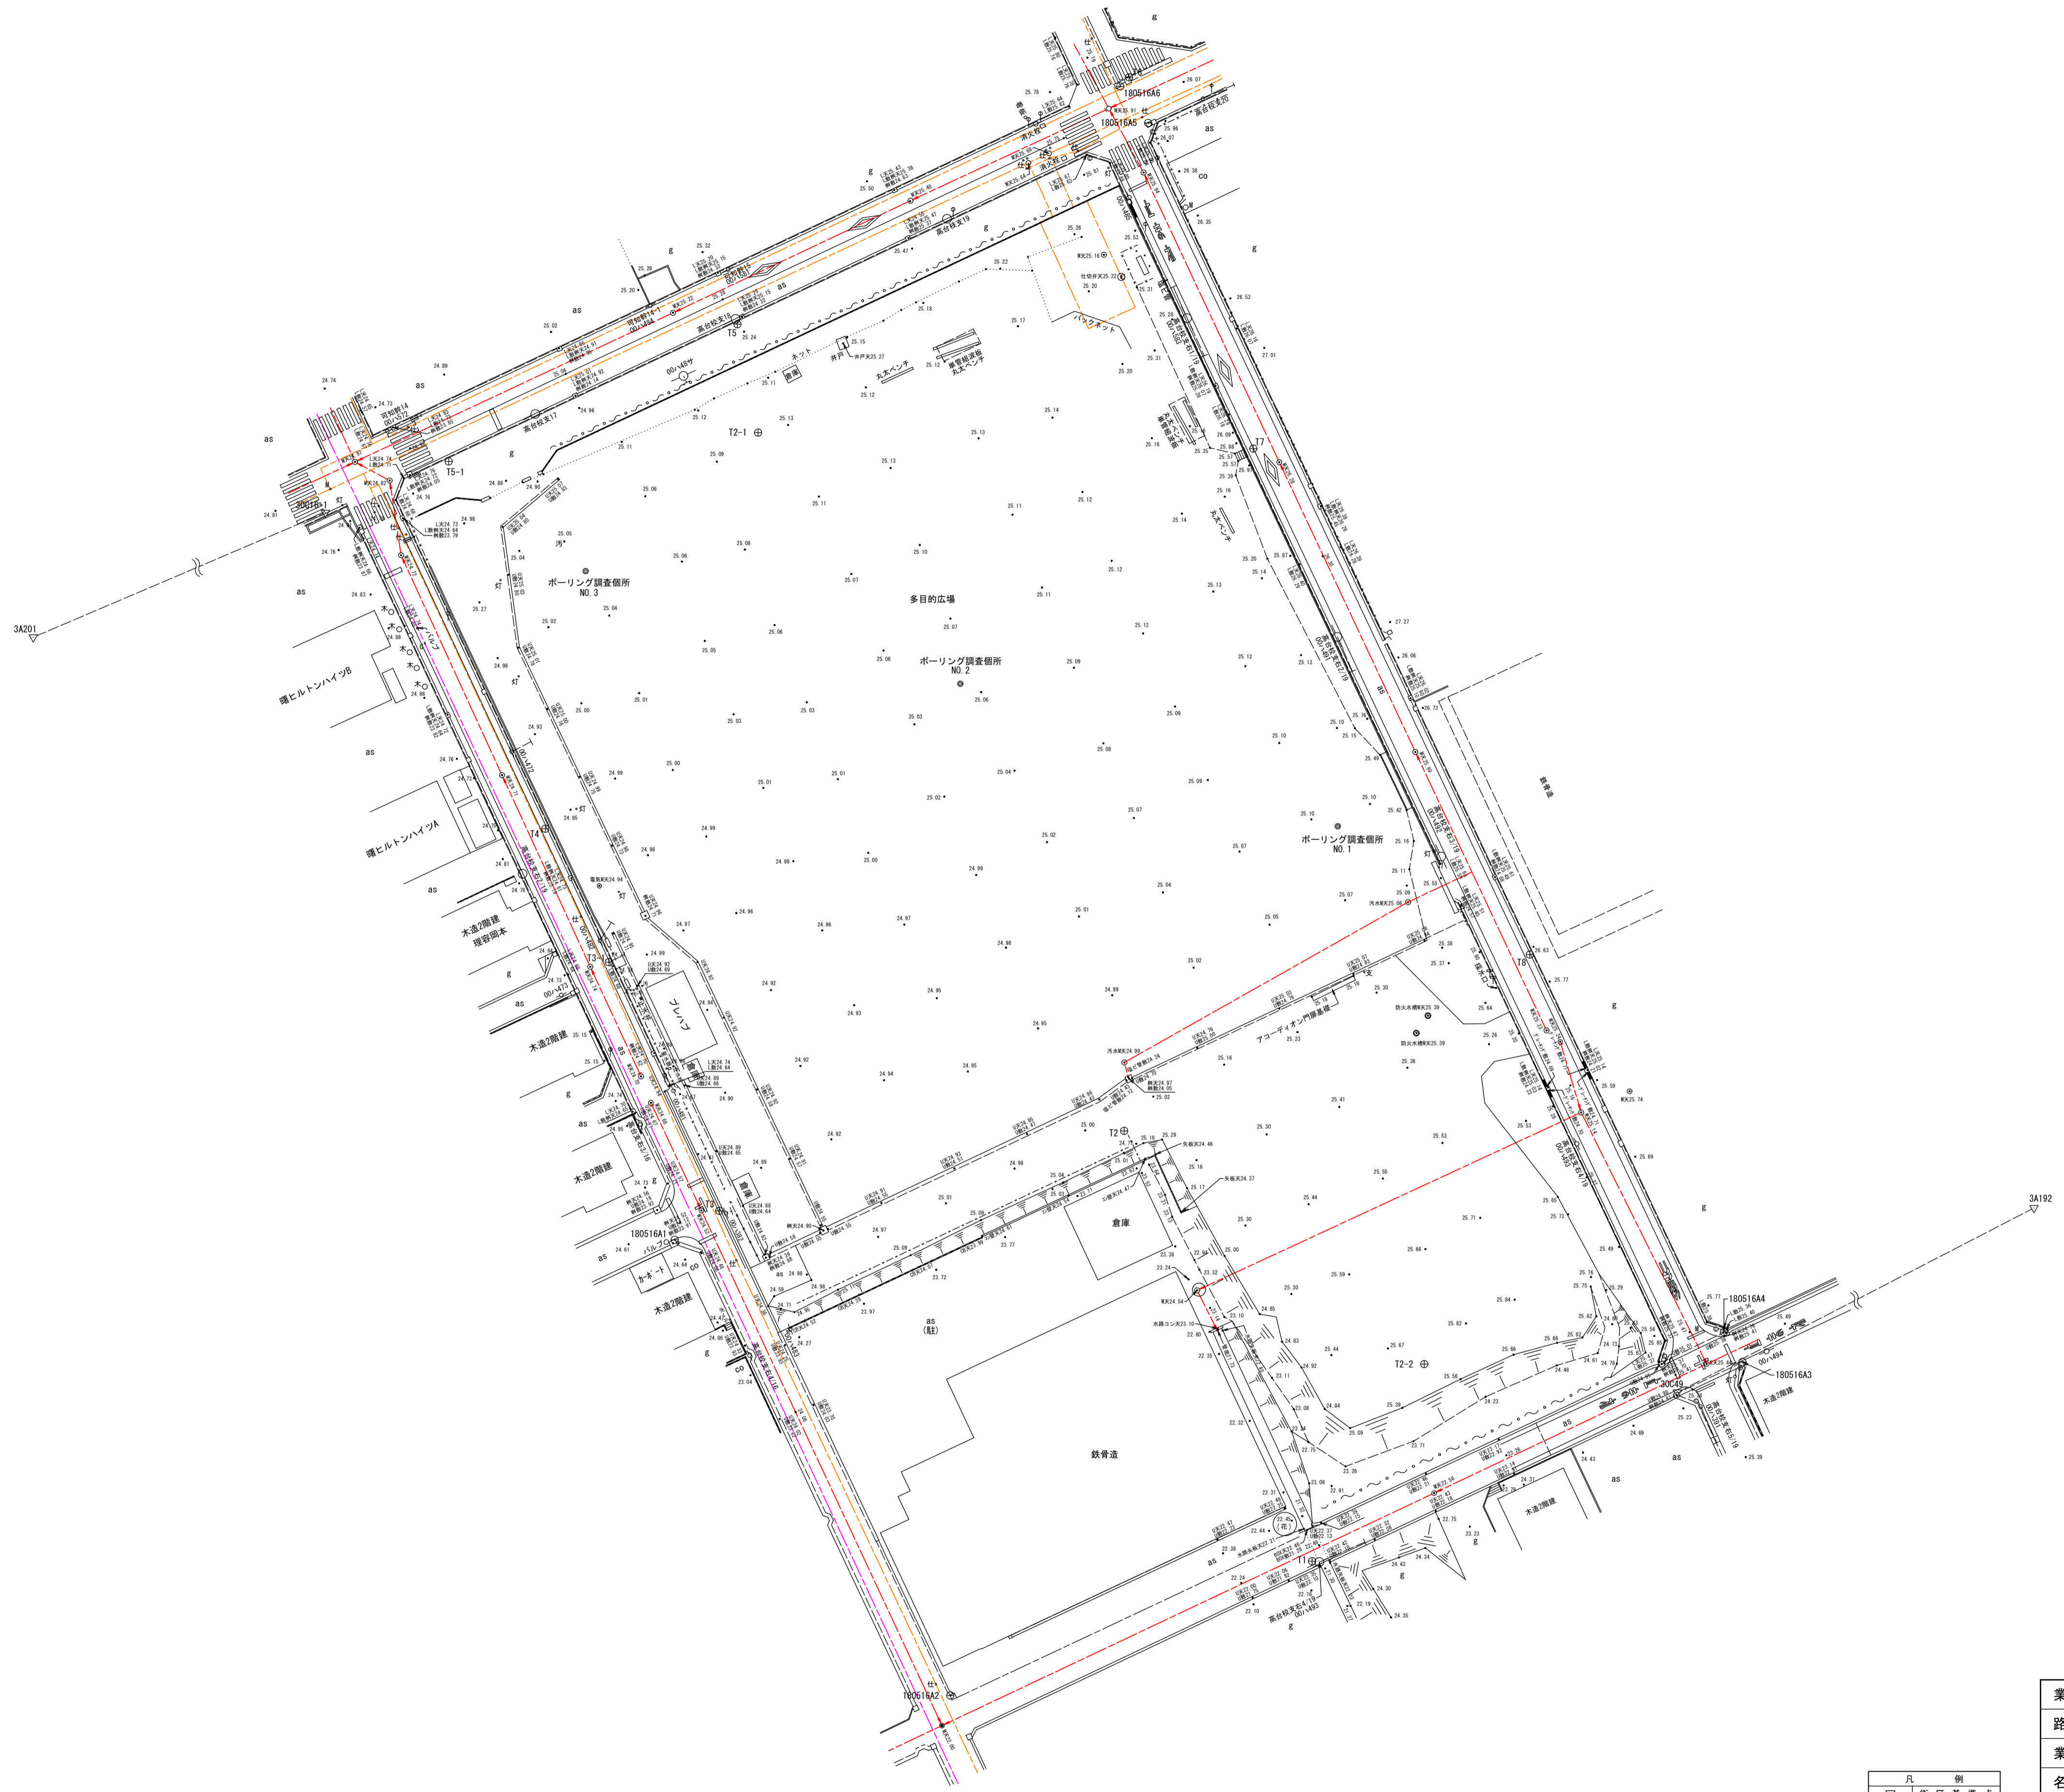

街区基準点座標リスト

点名	X	Y
30C16-1	-141132.785	21773.180
30C49	-141252.854	21957.786
3A192	-141197.170	22065.487
3A201	-141226.583	21553.208

引照点座標リスト

点名	X	Y
180516A1	-141232.028	21820.874
180516A2	-141294.226	21858.512
180516A3	-141248.710	21966.678
180516A4	-141244.626	21964.140
180516A5	-141079.586	21885.530
180516A6	-141074.598	21881.714

多角点座標リスト

点名	X	Y
T1	-141275.899	21907.910
T2	-141217.162	21882.252
T3	-141228.078	21826.969
T4	-141175.920	21903.230
T5	-141107.059	21829.442
T6	-141073.355	21882.921
T7	-141124.035	21899.883
T8	-141193.087	21937.642
T2-1	-141121.852	21832.273
T2-2	-141248.997	21923.225
T3-1	-141194.123	21811.897
T5-1	-141125.779	21790.022

ホールディング調査位置座標リスト

点名	X	Y
NO.1	-141175.586	21911.422
NO.2	-141156.136	21859.884
NO.3	-141140.756	21808.728

地下埋設物凡例

---	下水道
---	上水道
---	ガス

凡例

▽	街区基準点
⊕	多角点
⊙	引照点
⊠	コンクリート杭
⊞	プラスチック杭
⊡	金属プレート
⊞	金属板
●	基点
⊙	ホールディング位置

座標系 : VII系
縮尺係数 : 0.999906
世界測地系 平成30年4月23日 調整

業務名	学校給食共同調理場建設予定地測量業務		
路線名	幸スポーツ広場		
業務場所	豊橋市曙町字南松原地内		
名称	平面図		
縮尺	1 : 500		
図面番号	全業の内 第 号		
課長	課長補佐	主査	設計者
			作成年月日
			平成30年6月26日

教育部
保健
給食
課