


資料 14 幸スポーツ広場クラブハウス図面

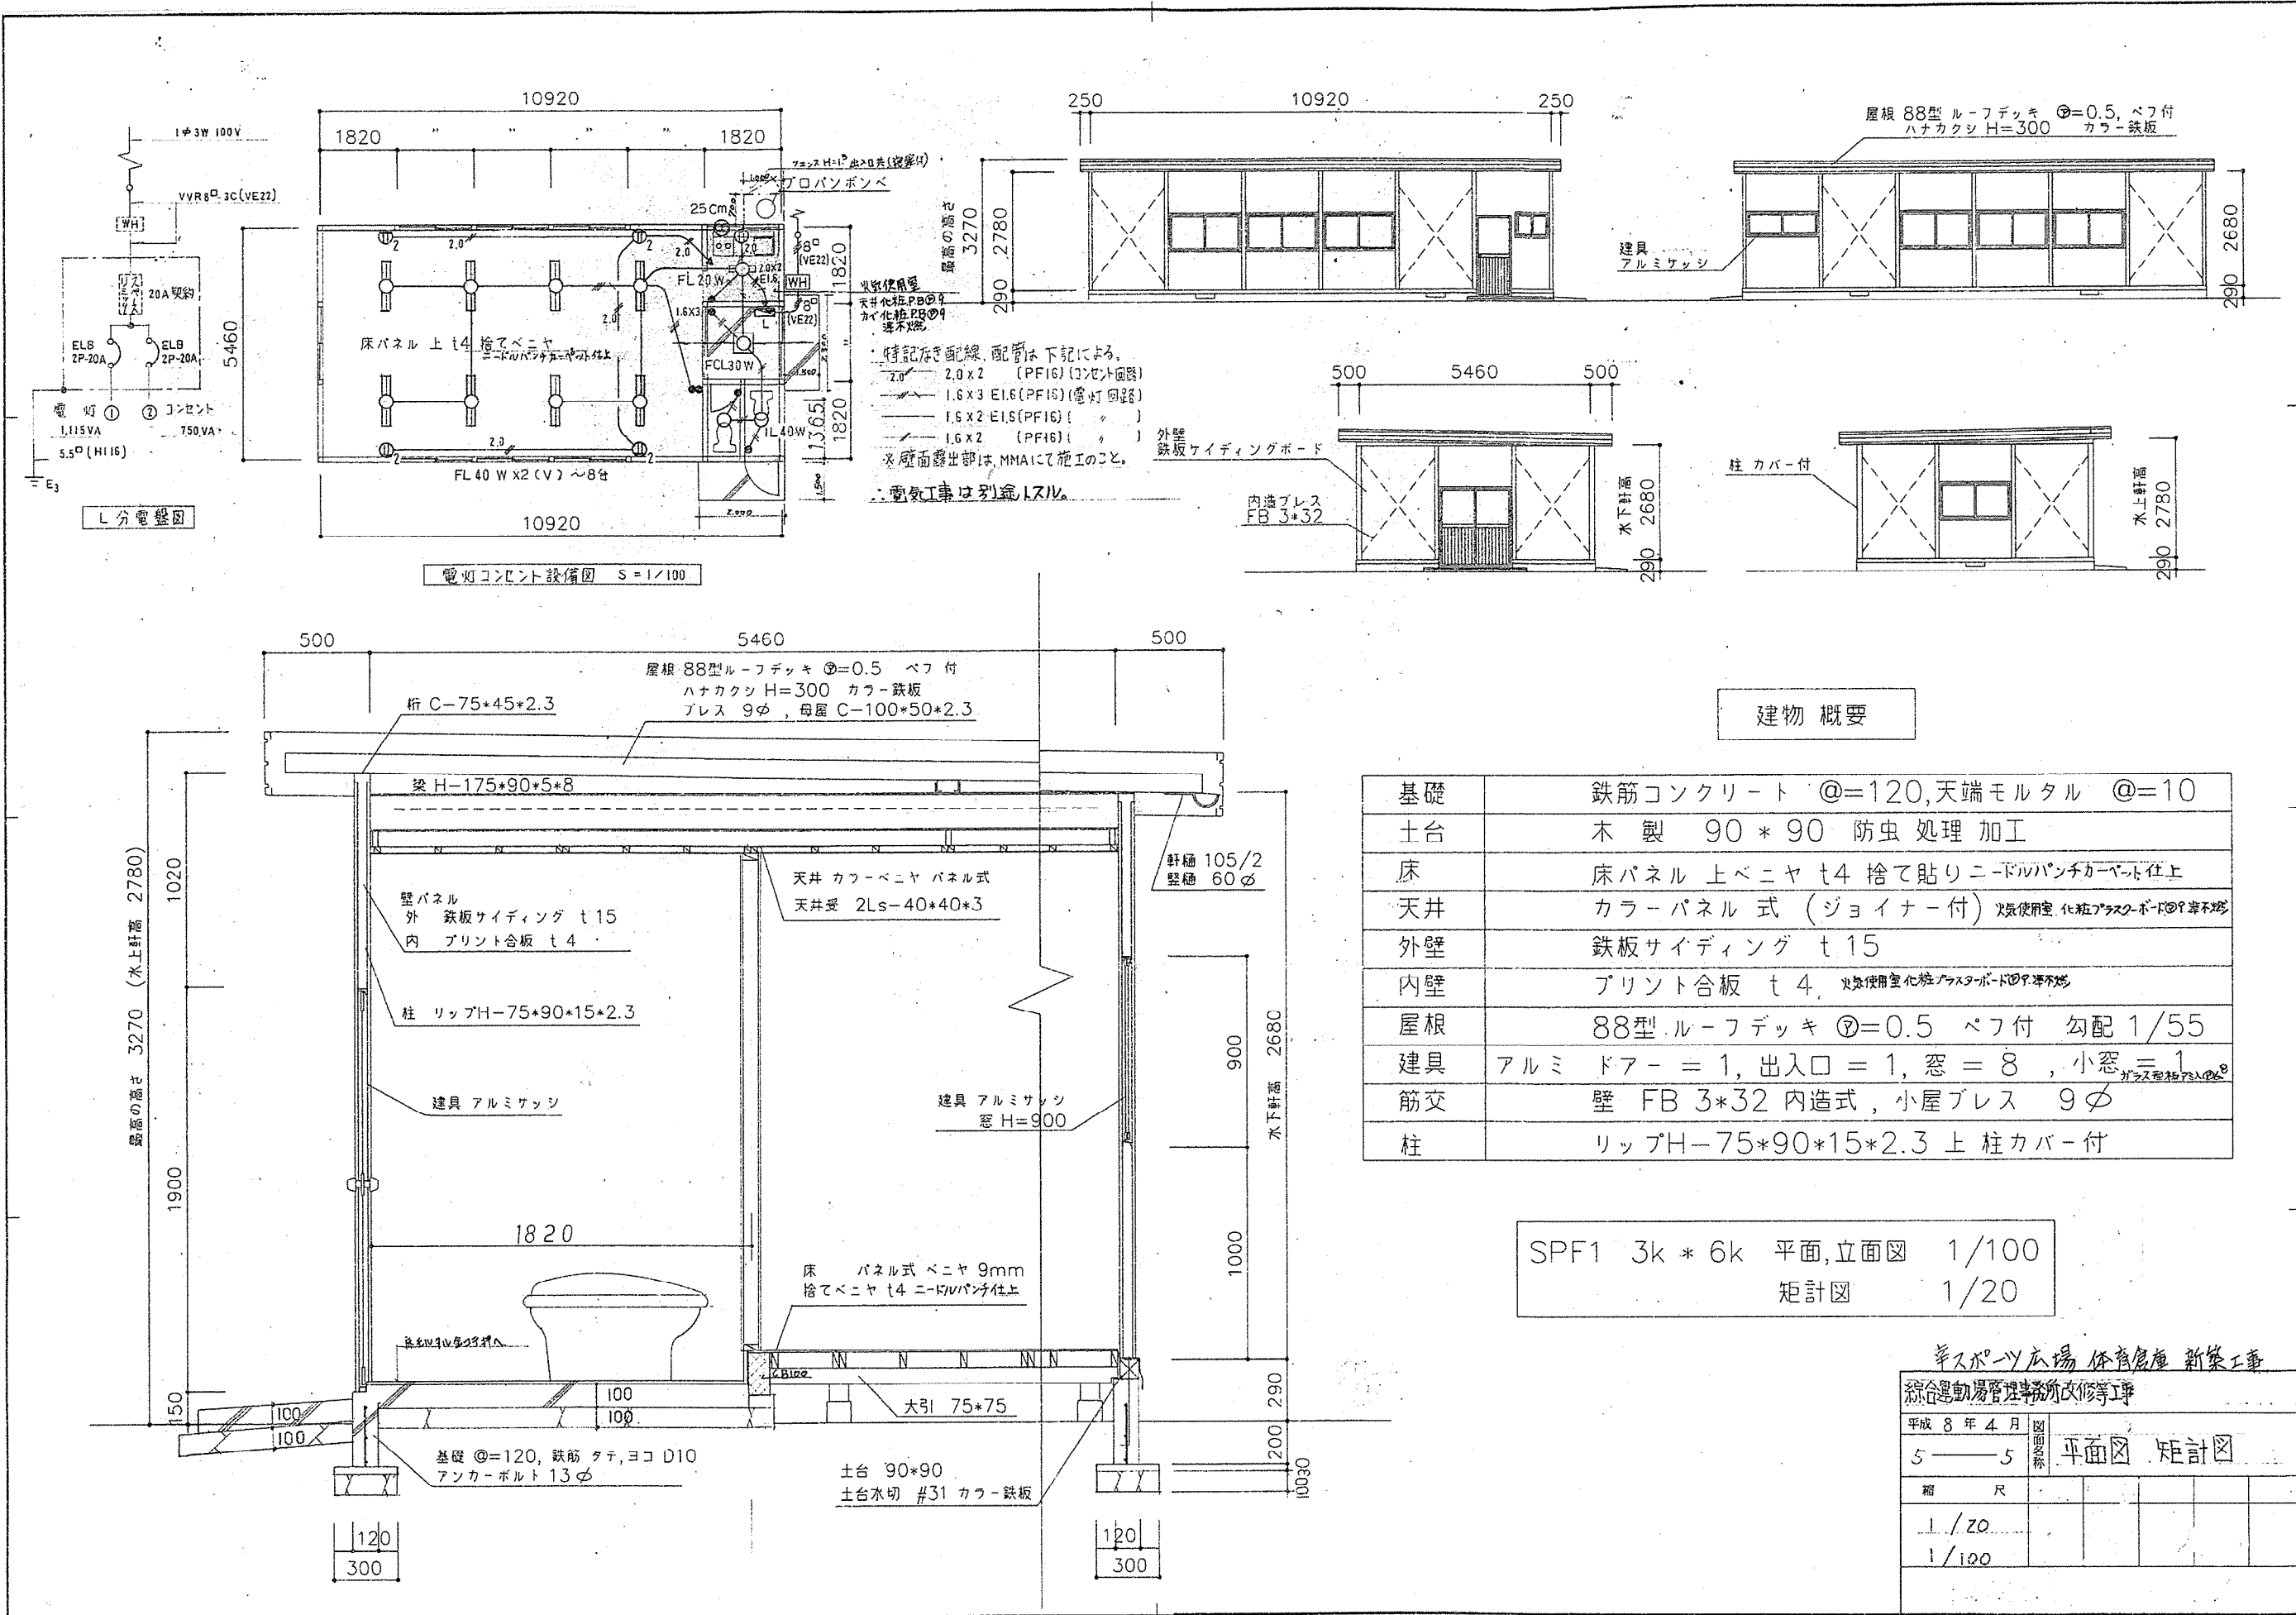

特記なき配線 配管は下記による。  
 2.0 x 2 (PF16) (コンセント回路)  
 1.6 x 3 E1.6 (PF15) (電灯回路)  
 1.6 x 2 E1.6 (PF16) ( )  
 1.6 x 2 (PF16) ( ) 外壁  
 鉄板サイディングボード  
 ※壁面露出部は、MMAにて施工のこと。  
 ※電気工事は別途スル。

建物概要

|    |  |
|----|--|
| 基礎 | 鉄筋コンクリート @=120, 天端モルタル @=10                        |
| 土台 | 木製 90 * 90 防虫処理加工                                  |
| 床  | 床パネル 上ベニヤ t4 捨て貼り ニードルパンチカーペット仕上                   |
| 天井 | カラーパネル式 (ジョイナー付) ※長使用室 化粧プラスチックボード等不燃              |
| 外壁 | 鉄板サイディング t15                                       |
| 内壁 | プリント合板 t4 ※長使用室化粧プラスチックボード等不燃                      |
| 屋根 | 88型 ルーフデッキ @=0.5 ベフ付 勾配 1/55                       |
| 建具 | アルミ ドア = 1, 出入口 = 1, 窓 = 8, 小窓 = 1<br>ガラス種別 73mm @ |
| 筋交 | 壁 FB 3*32 内造式, 小屋プレス 9φ                            |
| 柱  | リップH-75*90*15*2.3 上柱カバー付                           |

SPF1 3k \* 6k 平面, 立面図 1/100  
 矩計図 1/20

幸スポーツ広場 体育倉庫 新築工事  
 総合運動場管理事務所改修工事

|            |      |         |
|------------|------|---------|
| 平成 8 年 4 月 | 図面名称 | 平面図 矩計図 |
| 5          | 5    |         |
| 縮尺         |      |         |
| 1/20       |      |         |
| 1/100      |      |         |