


別紙5-4 植栽平面図(都市公園台帳)

公園番号	110
公園名称	豊橋公園
所在地	豊橋市今橋町3-1
図面名	植栽平面図
縮尺	1:2000

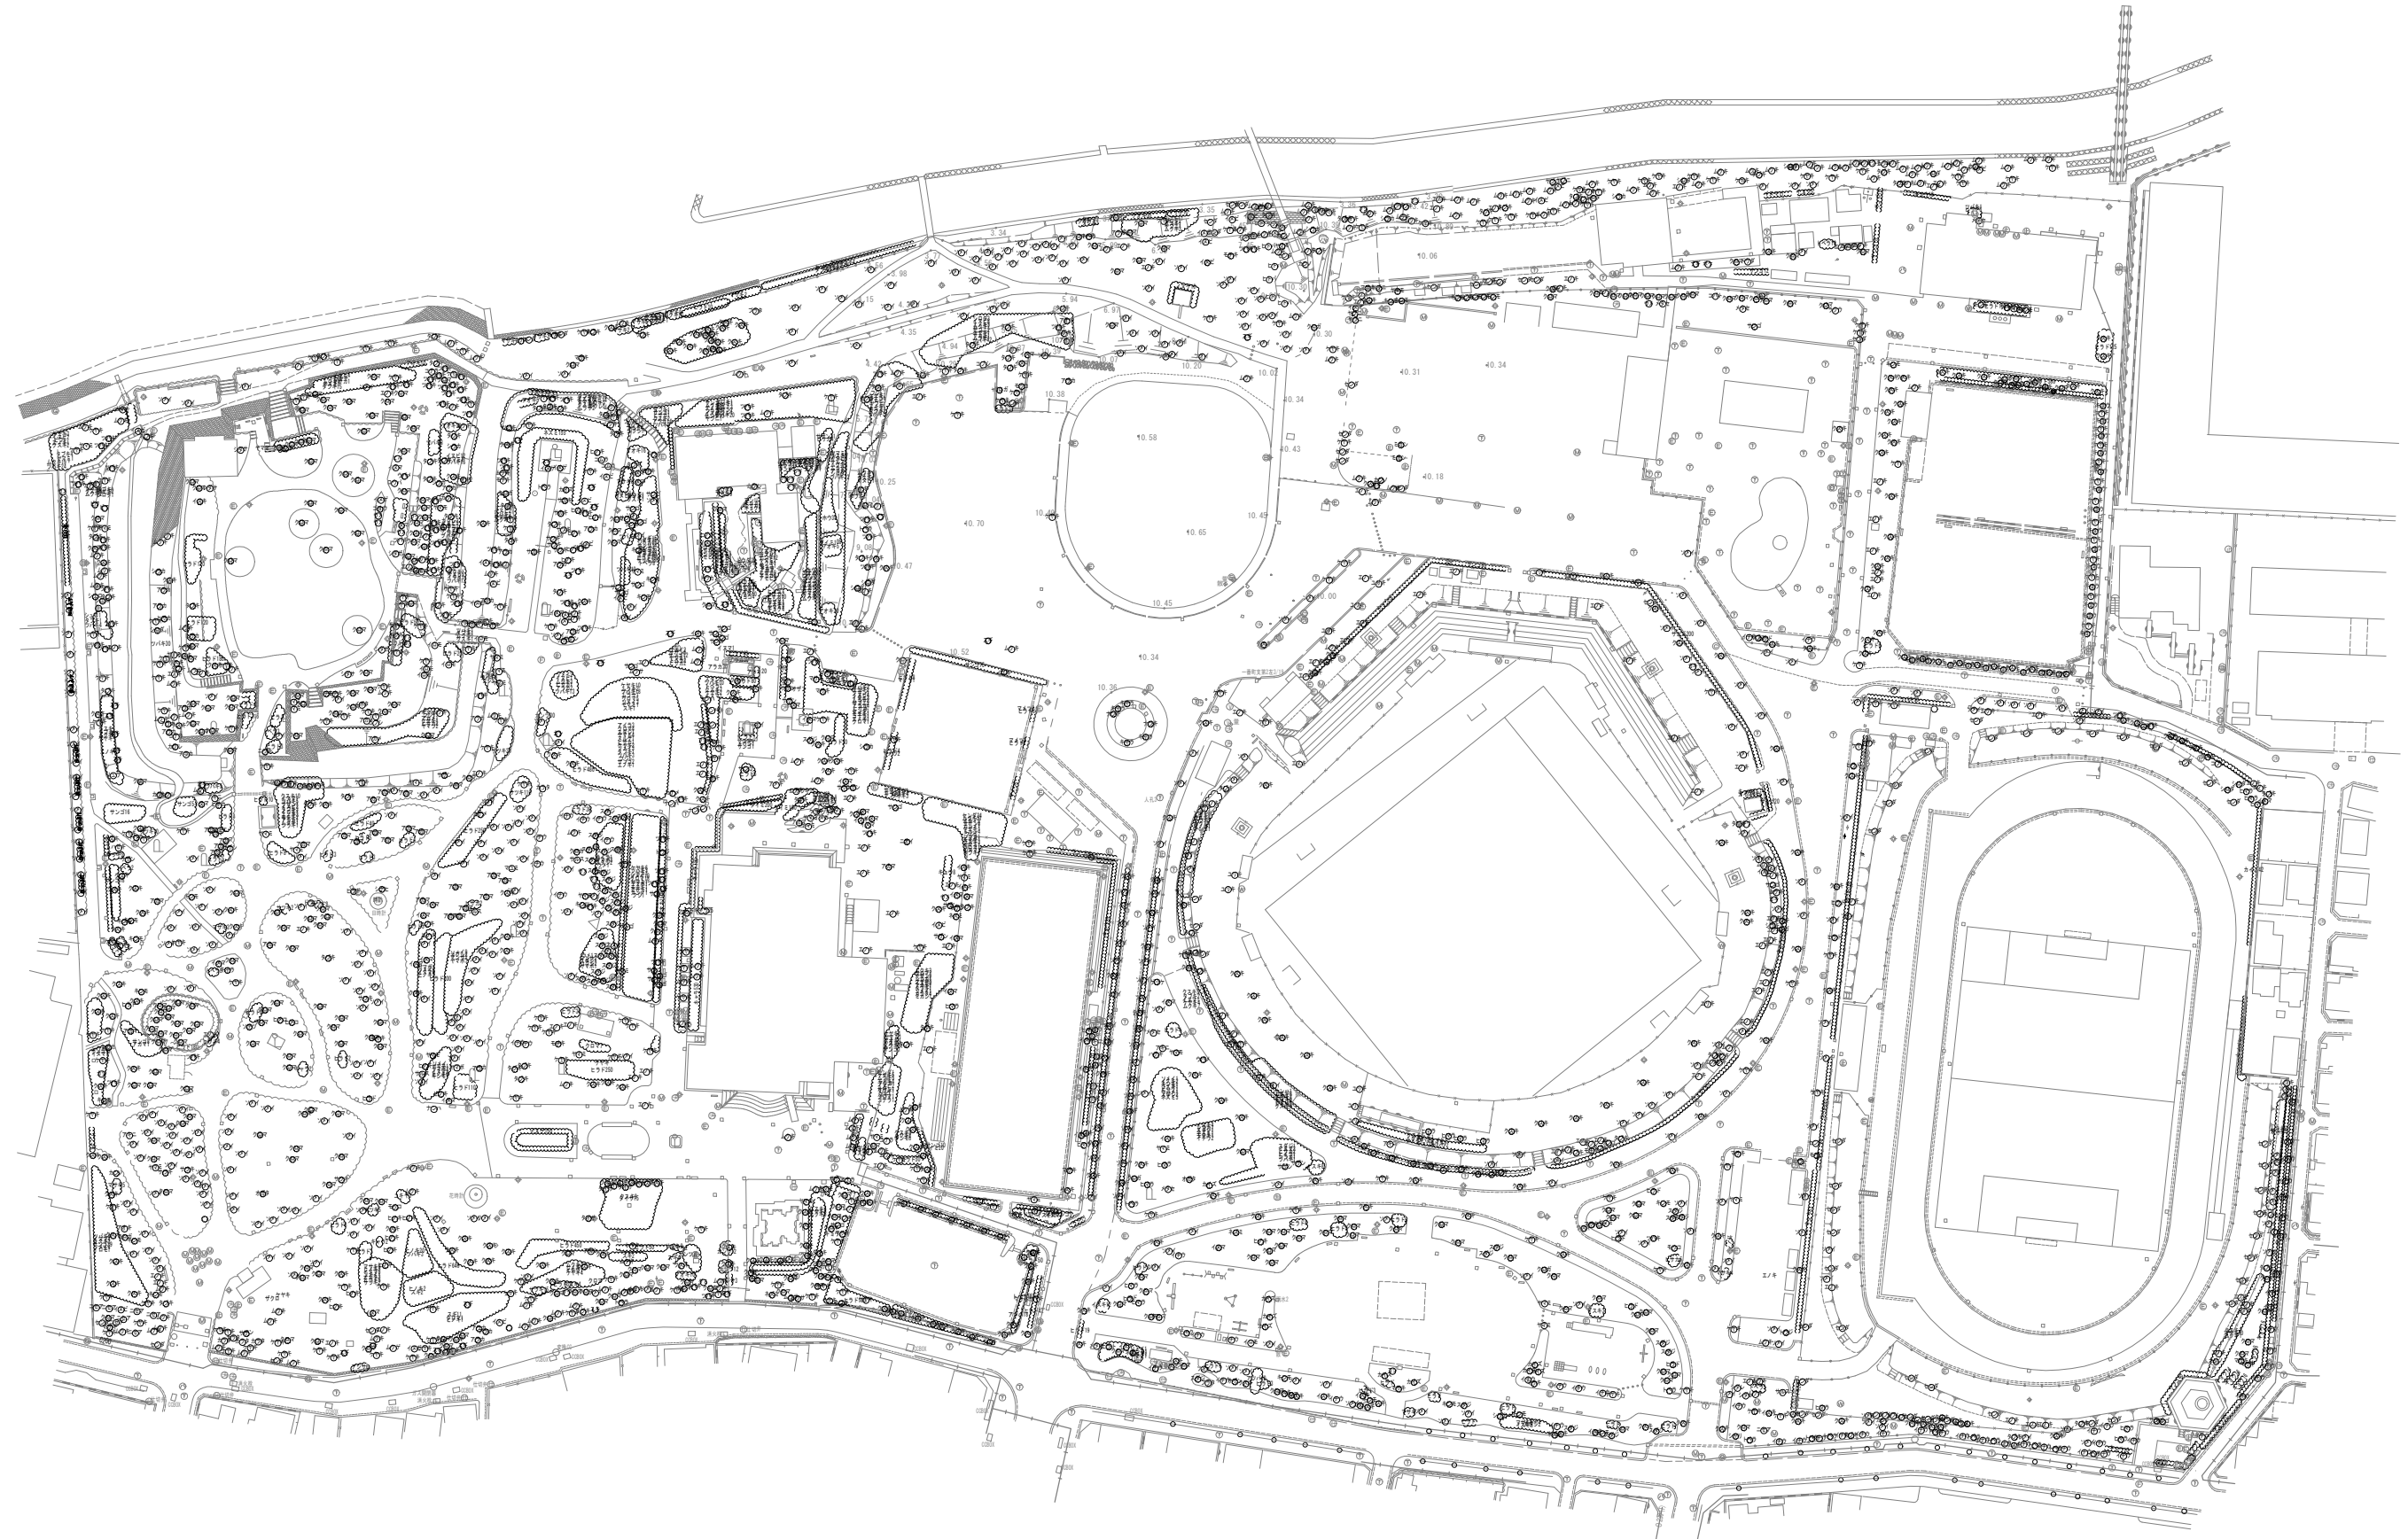

公園番号	110
公園名称	豊橋公園
所在地	豊橋市今橋町3-1
図面名	植栽平面図
縮尺	NS


1	2
3	4



番号	樹種	略称	区分	本数 (植栽数)
1	アオキ	アオキ	常中	546
2	アオギリ	アオギリ	落葉	6
3	アカシヤ	アカシ	常葉	1
4	アカツツ	アカツ	常葉	6
5	アケボノソウ	アケボ	常葉	3
6	アキニレ	アキニ	落葉	14
7	アジサイ	アジサイ	落葉	3
8	アサヒ	アサヒ	常中	12
9	アブラハミカヨロシ	アブラ	常葉	12(3.0)
10	アメリカナキサザギ	アメリ	常葉	2
11	アヲカシ	アヲカ	常葉	579
12	イヌノキ	イヌノ	常中	67
13	イヌヅク	イヌヅ	常葉	7
14	イヌナヅク	イヌナ	常葉	69
15	イヌヅク	イヌヅ	常葉	173(43.2)
16	イヌビロ	イヌビ	常中	112
17	イヌヅク	イヌヅ	常中	66
18	イヌヅク	イヌヅ	常中	1
19	イロハモミジ	イロモ	常葉	9
20	ウバメガシ	ウバメ	常中	3
21	ウメ	ウメ	常葉	10
22	エノキ	エノキ	常葉	133
23	オダマキ	オダマ	常葉	6
24	カイズカイブキ	カイズ	常中	115
25	カキ	カキ	常葉	3
26	カクレミノ	カクレ	常中	24
27	カヌキ	カヌキ	常葉	1
28	カナメモチ	カナメ	常中	54
29	カラタチ	カラタ	常中	9
30	カンツバキ	カンツ	常葉	568(142.0)
31	カンシヤク	カンシ	常葉	13
32	キナンドク	キナンド	常葉	831(207.5)
33	キョウチクトウ	キョウ	常中	1372
34	キョウチクトウ	キョウ	常中	9
35	キンギョハナキ	キンギ	常中	1
36	キヌカサキ	キヌカ	常中	41
37	クスノキ	クスノ	常葉	386
38	クスノキ	クスノ	常中	3
39	クロガサモチ	クロガ	常中	10
40	クロマツ	クロマ	常葉	345
41	クワ	クワ	常中	3
42	クワガサ	クワガ	常中	2
43	クサキ	クサキ	常葉	329
44	コナラ	コナラ	常葉	11
45	コバノトネリコ	コバノ	常中	1
46	コブシ	コブシ	常葉	12
47	コムギサキ	コムギ	常中	2
48	コヨウマツ	コヨウ	常葉	3
49	サカキ	サカキ	常中	3
50	ザクロ	ザクロ	常葉	1
51	ザンカ	ザンカ	常中	77
52	ザンカ	ザンカ	常葉	589(151.0)
53	ザンカ	ザンカ	常中	4
54	ザンギ	ザンギ	常中	841
55	シダレヤブ	シダレ	常葉	5
56	シダレヤブ	シダレ	常中	1
57	シダ	シダ	常葉	6
58	シロヤブ	シロヤ	常中	1
59	シロヤブ	シロヤ	常中	102
60	シロヤブ	シロヤ	常中	1
61	シロ	シロ	常葉	4
62	シラカシ	シラカ	常葉	85
63	シラカ	シラカ	常中	2
64	シロダモ	シロダ	常葉	21
65	スギ	スギ	常葉	50
66	スダジ	スダジ	常葉	58
67	センブリ	センブリ	常葉	121
68	センブリ	センブリ	常葉	29(6.7)
69	ソチツ	ソチツ	常中	1
70	ソメイヨシノ	ソメイ	常葉	482
71	ソヨコ	ソヨコ	常葉	1
72	タイソウ	タイソウ	常中	19
73	タイソウ	タイソウ	常中	489
74	タブノキ	タブノ	常葉	181
75	ツバキ	ツバキ	常中	944
76	トウカエ	トウカ	常葉	1
77	トウジロ	トウジ	常葉	8
78	トウジロ	トウジ	常中	93(22.6)
79	トウジロ	トウジ	常中	4
80	トベラ	トベラ	常葉	382(97.9)

番号	樹種	略称	区分	本数 (植栽数)
81	ナギ	ナギ	常葉	2
82	ナンキンハゼ	ナンハ	常葉	9
83	ナンテン	ナンテ	常中	13
84	ニオイシロラン	ニオイ	常葉	3
85	ニシキ	ニシキ	常中	7(1.5)
86	ニセアカシア	ニセア	常葉	8
87	ヌルデ	ヌルデ	常中	1
88	ヌズミツバ	ヌズミ	常葉	1
89	ヌズミツバ	ヌズミ	常中	193
90	ハクチヤブ	ハクチ	常葉	16(3.0)
91	ハゼノキ	ハゼノ	常葉	1
92	ハナノキ	ハナノ	常葉	1
93	ヒヨドリ	ヒヨドリ	常中	14
94	ヒヨドリ	ヒヨドリ	常中	83
95	ヒトバタコ	ヒトバ	常中	6
96	ヒメ	ヒメ	常葉	68
97	ヒマヤナギ	ヒマヤ	常葉	21
98	ヒメユスリハ	ヒメユ	常葉	1
99	ヒメユスリハ	ヒメユ	常中	1
100	ヒラタツツジ	ヒラタ	常葉	6144(1575.0)
101	ヒワ	ヒワ	常葉	11
102	フジ	フジ	常葉	37
103	フタバ	フタバ	常中	3
104	ボウ	ボウ	常葉	1
105	マサキ	マサキ	常中	236
106	マメツグ	マメツ	常葉	10(1.4)
107	マユミ	マユミ	常葉	1
108	マンサク	マンサ	常中	4(1.0)
109	マンリョウ	マンリ	常葉	15(3.2)
110	ミカン	ミカン	常中	8
111	ミヤギノハギ	ミヤギ	常中	60(15.0)
112	ミコ	ミコ	常葉	9
113	ムクゲ	ムクゲ	常中	1
114	ムクゲ	ムクゲ	常葉	351
115	ムクゲ	ムクゲ	常中	17
116	ムクゲ	ムクゲ	常中	7
117	モクシロ	モクシ	常中	1
118	モチノキ	モチノ	常葉	18
119	モチノキ	モチノ	常中	8
120	ヤブニッケイ	ヤブニ	常葉	14
121	ヤマツツジ	ヤマツ	常中	9
122	ヤマツツジ	ヤマツ	常葉	48(11.7)
123	ヤマボウシ	ヤマボ	常葉	16
124	ヤマモミジ	ヤマモ	常葉	58
125	ヤマモミジ	ヤマモ	常中	9
126	ユキヤナギ	ユキヤ	常葉	24(5.8)
127	ユズリハ	ユズリ	常中	2
128	ユズリハ	ユズリ	常中	13
129	ライラック	ライラ	常中	7
130	リュウノボウ	リュウ	常中	1
131	リュウノボウ	リュウ	常中	1
132	レンギョウ	レンギ	常葉	15


1	2
3	4

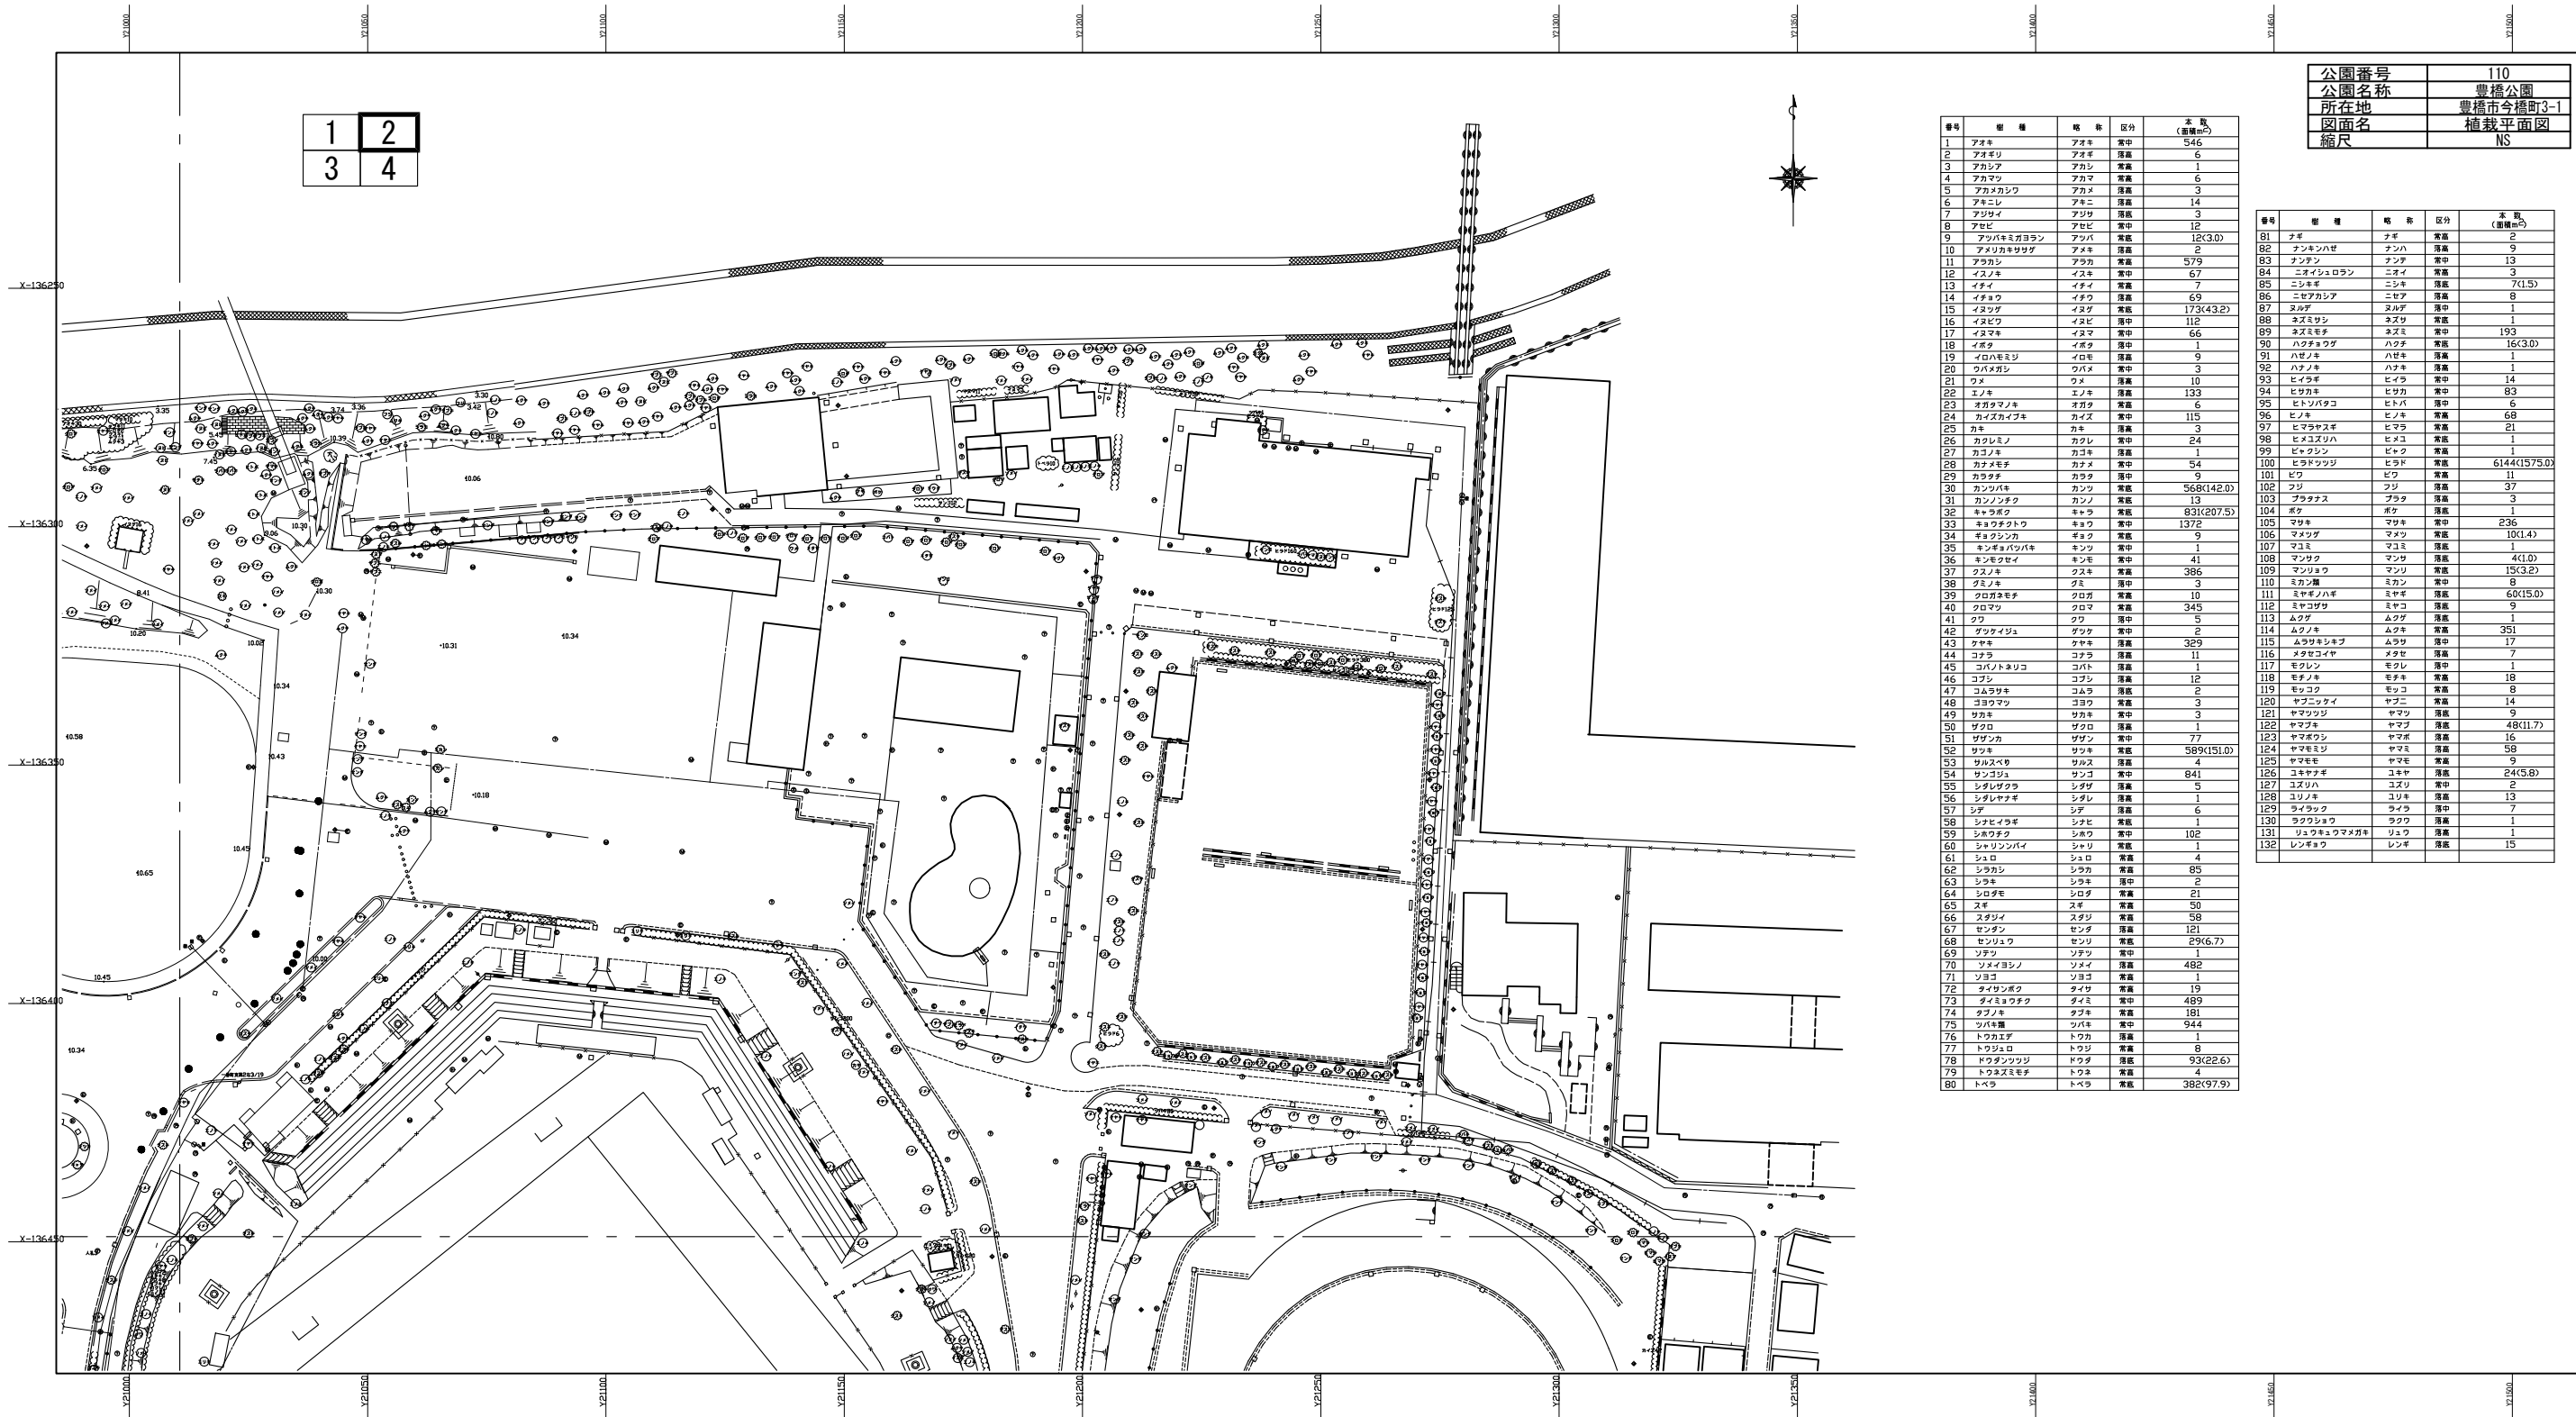

公園番号	110
公園名称	豊橋公園
所在地	豊橋市今橋町3-1
図面名	植栽平面図
縮尺	NS

番号	樹種	略称	区分	本数 (計数m ²)
1	アオキ	アオキ	常中	546
2	アオキ	アオキ	常高	6
3	アカシヤ	アカシ	常高	1
4	アカマツ	アカマ	常高	6
5	アカメカシワ	アカメ	常高	3
6	アケビ	アケビ	常高	14
7	アジサイ	アジサ	常高	3
8	アセビ	アセビ	常中	12
9	アツバキミガサラン	アツバ	常高	12(3.0)
10	アヲカキササゲ	アヲカ	常高	2
11	アケボノ	アケボ	常高	579
12	イヌノキ	イヌキ	常中	67
13	イタチ	イタチ	常高	7
14	イチョウ	イチョ	常高	69
15	イヌヅグ	イヌヅ	常高	173(43.2)
16	イヌビロ	イヌビ	常中	112
17	イヌマキ	イヌマ	常中	66
18	イボク	イボク	常中	1
19	イロハモミジ	イロハ	常高	9
20	ウバメガシ	ウバメ	常中	3
21	ウメ	ウメ	常高	10
22	エノキ	エノキ	常高	133
23	エケボク	エケボ	常高	6
24	カシ	カシ	常中	115
25	カキ	カキ	常高	3
26	カクレミノ	カクレ	常中	24
27	カゴメ	カゴメ	常高	1
28	カメ	カメ	常中	54
29	カササギ	カササ	常中	9
30	カンツバキ	カンツ	常高	568(142.0)
31	カンノンチク	カンノ	常高	13
32	キナンド	キナ	常高	83(207.5)
33	キナンド	キナ	常中	1372
34	キナンド	キナ	常中	9
35	キンギョハナ	キンギ	常中	1
36	キンギョハナ	キンギ	常中	41
37	クス	クス	常高	386
38	クス	クス	常中	3
39	クワ	クワ	常高	10
40	クワ	クワ	常高	345
41	クワ	クワ	常中	5
42	クワ	クワ	常中	2
43	クワ	クワ	常高	329
44	クワ	クワ	常高	11
45	クワ	クワ	常高	1
46	クワ	クワ	常高	12
47	クワ	クワ	常高	2
48	クワ	クワ	常高	3
49	クワ	クワ	常中	3
50	クワ	クワ	常高	1
51	クワ	クワ	常中	77
52	クワ	クワ	常高	589(151.0)
53	クワ	クワ	常高	4
54	クワ	クワ	常中	841
55	クワ	クワ	常高	5
56	クワ	クワ	常高	1
57	クワ	クワ	常高	6
58	クワ	クワ	常高	1
59	クワ	クワ	常中	102
60	クワ	クワ	常高	1
61	クワ	クワ	常高	4
62	クワ	クワ	常高	85
63	クワ	クワ	常中	2
64	クワ	クワ	常高	21
65	クワ	クワ	常高	50
66	クワ	クワ	常高	58
67	クワ	クワ	常高	121
68	クワ	クワ	常高	29(6.7)
69	クワ	クワ	常中	1
70	クワ	クワ	常高	482
71	クワ	クワ	常高	1
72	クワ	クワ	常高	19
73	クワ	クワ	常中	489
74	クワ	クワ	常高	181
75	クワ	クワ	常中	944
76	クワ	クワ	常高	1
77	クワ	クワ	常高	8
78	クワ	クワ	常高	93(22.6)
79	クワ	クワ	常高	4
80	クワ	クワ	常高	382(97.9)

番号	樹種	略称	区分	本数 (計数m ²)
81	クワ	クワ	常高	2
82	クワ	クワ	常高	9
83	クワ	クワ	常中	13
84	クワ	クワ	常高	3
85	クワ	クワ	常高	7(1.5)
86	クワ	クワ	常高	8
87	クワ	クワ	常中	1
88	クワ	クワ	常高	1
89	クワ	クワ	常中	193
90	クワ	クワ	常高	16(3.0)
91	クワ	クワ	常高	1
92	クワ	クワ	常高	1
93	クワ	クワ	常中	14
94	クワ	クワ	常中	83
95	クワ	クワ	常中	6
96	クワ	クワ	常高	68
97	クワ	クワ	常高	21
98	クワ	クワ	常高	1
99	クワ	クワ	常高	1
100	クワ	クワ	常高	6144(1575.0)
101	クワ	クワ	常高	11
102	クワ	クワ	常高	37
103	クワ	クワ	常高	3
104	クワ	クワ	常高	1
105	クワ	クワ	常中	236
106	クワ	クワ	常高	10(1.4)
107	クワ	クワ	常高	1
108	クワ	クワ	常高	4(1.0)
109	クワ	クワ	常高	15(3.2)
110	クワ	クワ	常中	8
111	クワ	クワ	常高	60(15.0)
112	クワ	クワ	常高	9
113	クワ	クワ	常高	1
114	クワ	クワ	常高	351
115	クワ	クワ	常中	17
116	クワ	クワ	常高	7
117	クワ	クワ	常中	1
118	クワ	クワ	常高	18
119	クワ	クワ	常高	8
120	クワ	クワ	常高	14
121	クワ	クワ	常高	9
122	クワ	クワ	常高	48(11.7)
123	クワ	クワ	常高	16
124	クワ	クワ	常高	58
125	クワ	クワ	常高	9
126	クワ	クワ	常高	24(5.8)
127	クワ	クワ	常中	2
128	クワ	クワ	常高	13
129	クワ	クワ	常中	7
130	クワ	クワ	常高	1
131	クワ	クワ	常高	1
132	クワ	クワ	常高	15

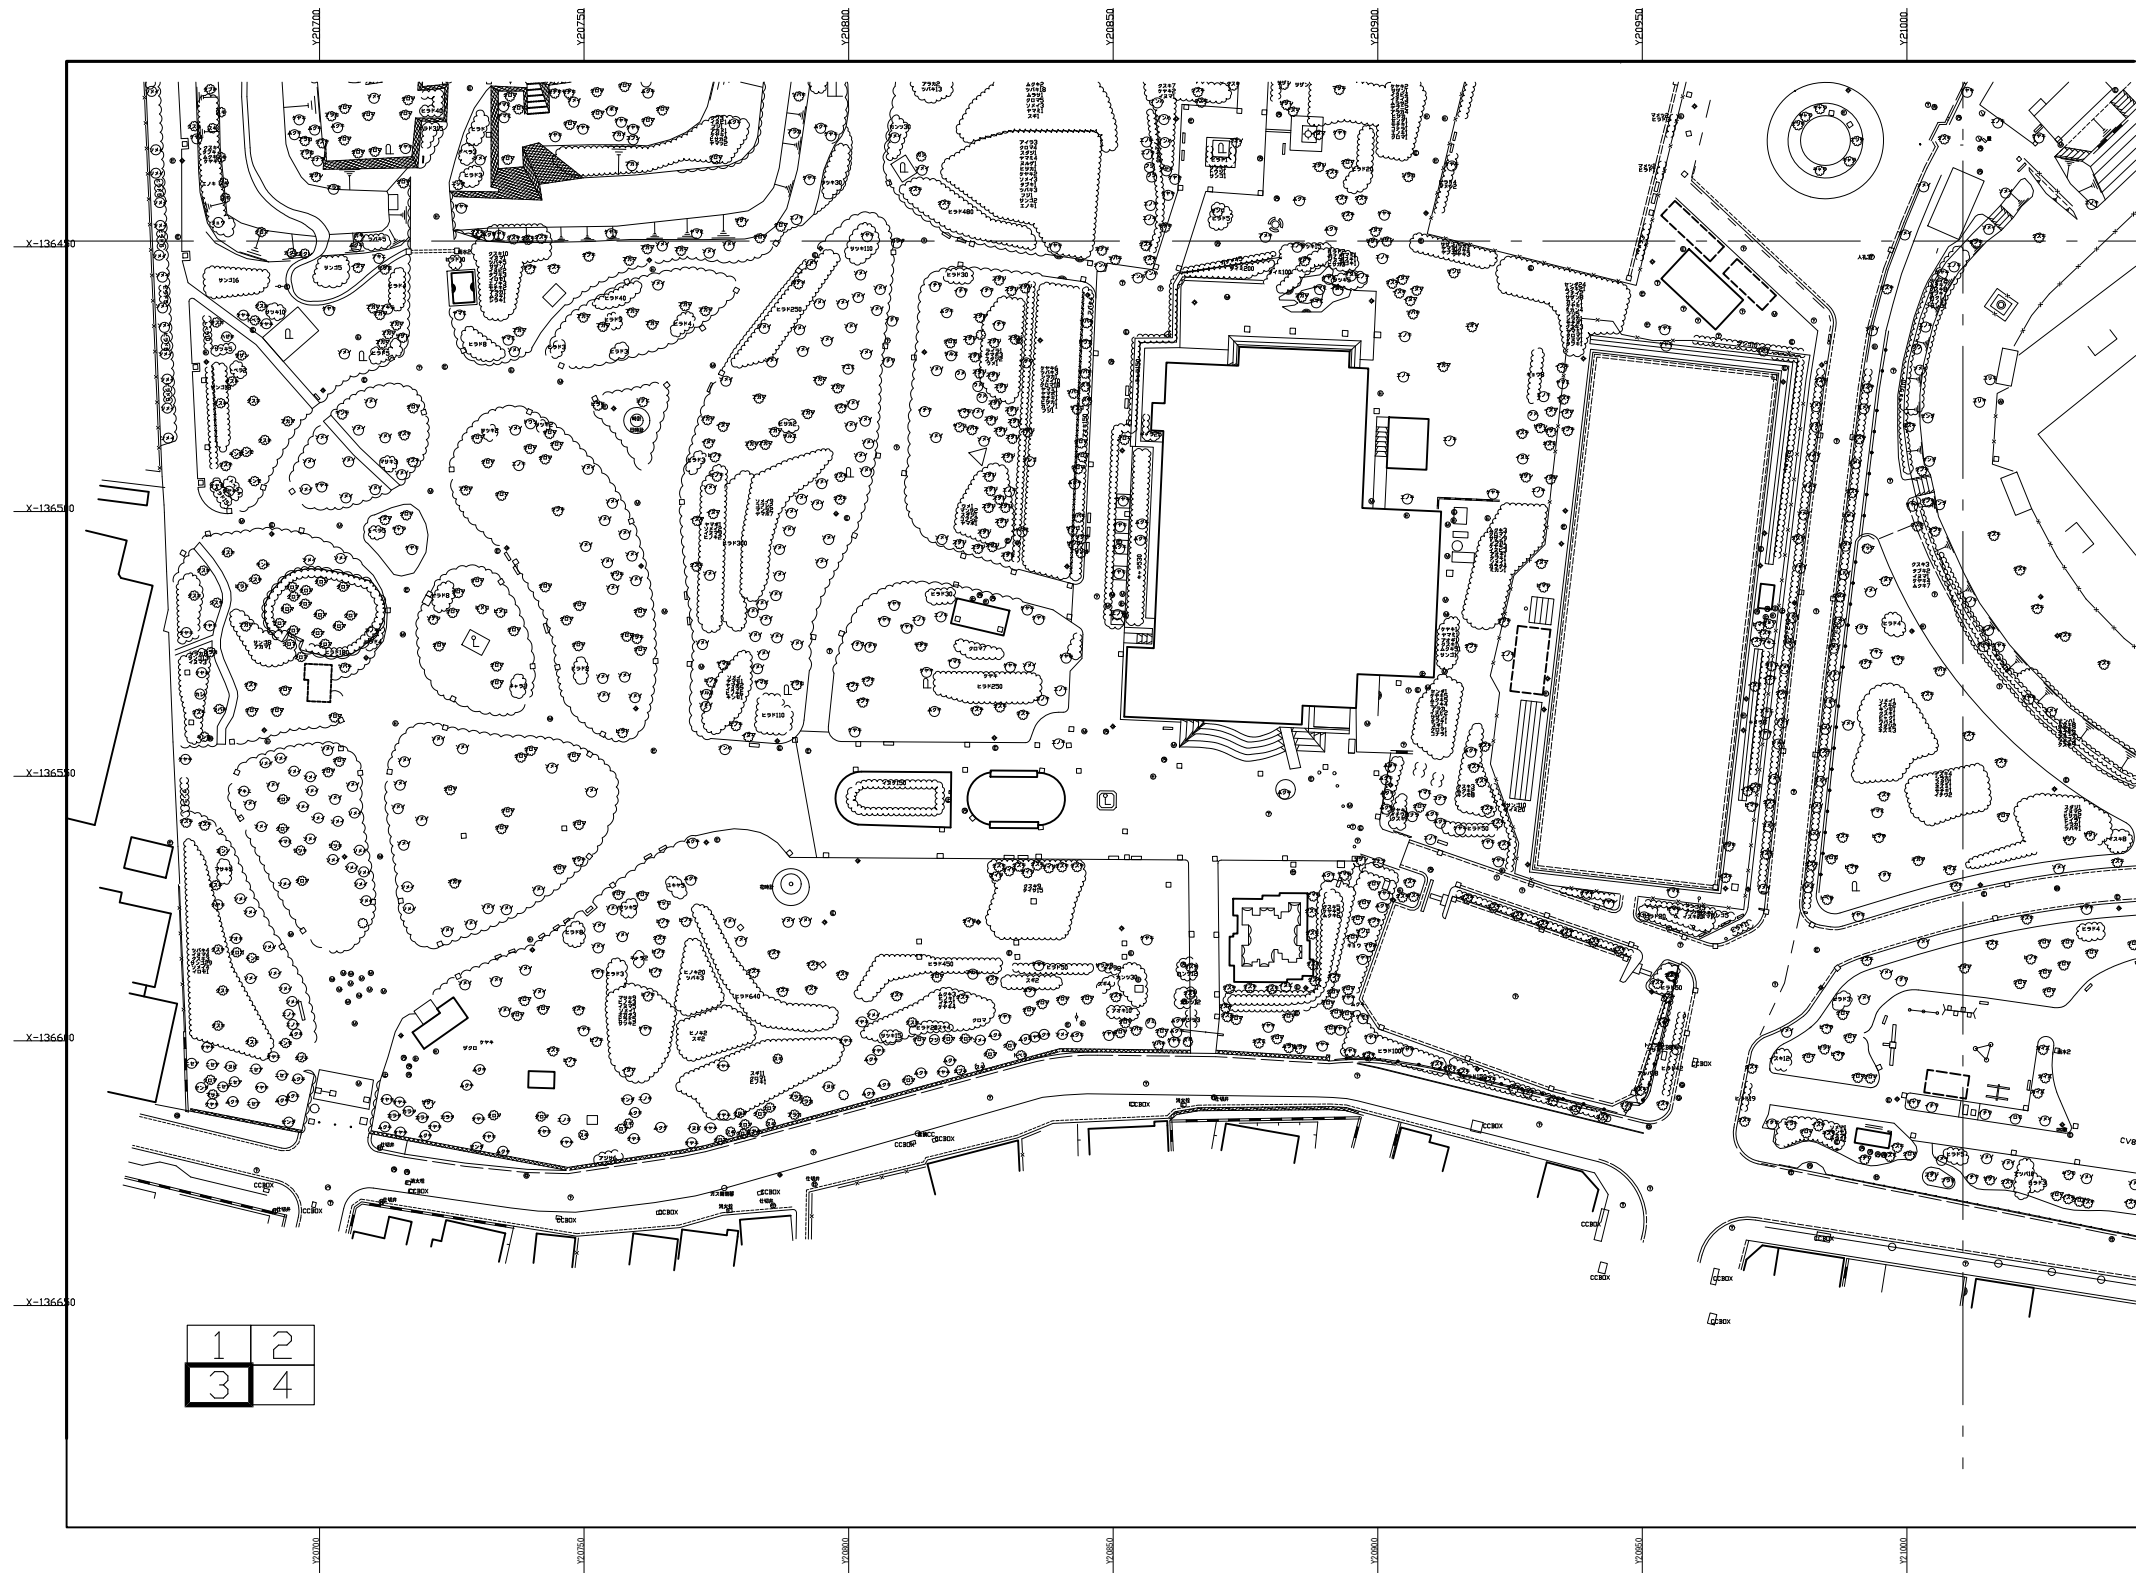


番号	樹種	規格	区分	本数 (植栽枚数)
1	アオキ	アオキ	常中	545
2	アオギリ	アオギリ	常中	6
3	アカシア	アカシア	常中	1
4	アカマツ	アカマツ	常中	6
5	アカカシ	アカカシ	常中	3
6	アキニレ	アキニレ	常中	14
7	アサヒ	アサヒ	常中	3
8	アサヒ	アサヒ	常中	12
9	アブラカシ	アブラカシ	常中	12(3.0)
10	アブラカシ	アブラカシ	常中	2
11	アラカシ	アラカシ	常中	579
12	イヌノキ	イヌノキ	常中	67
13	イヌノキ	イヌノキ	常中	7
14	イヌノキ	イヌノキ	常中	69
15	イヌノキ	イヌノキ	常中	173(43.2)
16	イヌノキ	イヌノキ	常中	112
17	イヌノキ	イヌノキ	常中	66
18	イヌノキ	イヌノキ	常中	1
19	イロハモミジ	イロハモミジ	常中	9
20	ウメ	ウメ	常中	3
21	ウメ	ウメ	常中	10
22	エノキ	エノキ	常中	133
23	エノキ	エノキ	常中	6
24	カイズカイガキ	カイズカイガキ	常中	115
25	カキ	カキ	常中	3
26	カクレミノ	カクレミノ	常中	24
27	カシ	カシ	常中	1
28	カシ	カシ	常中	54
29	カラタチ	カラタチ	常中	9
30	カンツバキ	カンツバキ	常中	568(142.0)
31	カンツバキ	カンツバキ	常中	13
32	キナンド	キナンド	常中	831(207.5)
33	キナンド	キナンド	常中	1372
34	キナンド	キナンド	常中	9
35	キンギョハナツバキ	キンギョハナツバキ	常中	1
36	キンギョハナツバキ	キンギョハナツバキ	常中	41
37	クヌギ	クヌギ	常中	386
38	クヌギ	クヌギ	常中	3
39	クロガネモチ	クロガネモチ	常中	10
40	クロマツ	クロマツ	常中	345
41	クワ	クワ	常中	5
42	クワ	クワ	常中	2
43	クワ	クワ	常中	329
44	コナラ	コナラ	常中	11
45	コナラ	コナラ	常中	1
46	コナラ	コナラ	常中	12
47	コナラ	コナラ	常中	2
48	コナラ	コナラ	常中	3
49	コナラ	コナラ	常中	3
50	コナラ	コナラ	常中	1
51	コナラ	コナラ	常中	77
52	コナラ	コナラ	常中	589(151.0)
53	コナラ	コナラ	常中	4
54	コナラ	コナラ	常中	841
55	コナラ	コナラ	常中	5
56	コナラ	コナラ	常中	1
57	コナラ	コナラ	常中	6
58	コナラ	コナラ	常中	1
59	コナラ	コナラ	常中	102
60	コナラ	コナラ	常中	1
61	コナラ	コナラ	常中	4
62	コナラ	コナラ	常中	85
63	コナラ	コナラ	常中	2
64	コナラ	コナラ	常中	21
65	コナラ	コナラ	常中	50
66	コナラ	コナラ	常中	58
67	コナラ	コナラ	常中	121
68	コナラ	コナラ	常中	29(6.7)
69	コナラ	コナラ	常中	482
70	コナラ	コナラ	常中	1
71	コナラ	コナラ	常中	19
72	コナラ	コナラ	常中	489
73	コナラ	コナラ	常中	181
74	コナラ	コナラ	常中	944
75	コナラ	コナラ	常中	1
76	コナラ	コナラ	常中	1
77	コナラ	コナラ	常中	8
78	コナラ	コナラ	常中	93(22.6)
79	コナラ	コナラ	常中	4
80	コナラ	コナラ	常中	382(97.9)

公園番号	110
公園名称	豊橋公園
所在地	豊橋市今橋町3-1
図面名	植栽平面図
縮尺	NS

番号	樹種	規格	区分	本数 (植栽枚数)
81	ナツ	ナツ	常中	2
82	ナンキンハゼ	ナンキンハゼ	常中	9
83	ナンテン	ナンテン	常中	13
84	ニオイシロラン	ニオイシロラン	常中	3
85	シロキ	シロキ	常中	7(1.5)
86	ニセアカシア	ニセアカシア	常中	8
87	スズメ	スズメ	常中	1
88	スズメ	スズメ	常中	1
89	スズメ	スズメ	常中	193
90	ハナカサ	ハナカサ	常中	16(3.0)
91	ハナカサ	ハナカサ	常中	1
92	ハナカサ	ハナカサ	常中	1
93	ヒヨドリ	ヒヨドリ	常中	14
94	ヒヨドリ	ヒヨドリ	常中	83
95	ヒヨドリ	ヒヨドリ	常中	6
96	ヒヨドリ	ヒヨドリ	常中	68
97	ヒヨドリ	ヒヨドリ	常中	21
98	ヒヨドリ	ヒヨドリ	常中	1
99	ヒヨドリ	ヒヨドリ	常中	1
100	ヒヨドリ	ヒヨドリ	常中	6144(1575.0)
101	ヒヨドリ	ヒヨドリ	常中	11
102	フジ	フジ	常中	37
103	フタバ	フタバ	常中	3
104	フタバ	フタバ	常中	1
105	マサキ	マサキ	常中	236
106	マサキ	マサキ	常中	10(1.4)
107	マサキ	マサキ	常中	1
108	マサキ	マサキ	常中	4(1.0)
109	マサキ	マサキ	常中	15(3.2)
110	マサキ	マサキ	常中	8
111	マサキ	マサキ	常中	60(15.0)
112	マサキ	マサキ	常中	9
113	マサキ	マサキ	常中	1
114	マサキ	マサキ	常中	351
115	マサキ	マサキ	常中	17
116	マサキ	マサキ	常中	7
117	マサキ	マサキ	常中	1
118	マサキ	マサキ	常中	18
119	マサキ	マサキ	常中	8
120	マサキ	マサキ	常中	14
121	マサキ	マサキ	常中	9
122	マサキ	マサキ	常中	48(11.7)
123	マサキ	マサキ	常中	16
124	マサキ	マサキ	常中	58
125	マサキ	マサキ	常中	9
126	マサキ	マサキ	常中	24(5.6)
127	マサキ	マサキ	常中	2
128	マサキ	マサキ	常中	13
129	マサキ	マサキ	常中	7
130	マサキ	マサキ	常中	1
131	マサキ	マサキ	常中	1
132	マサキ	マサキ	常中	15

1 2
3 4

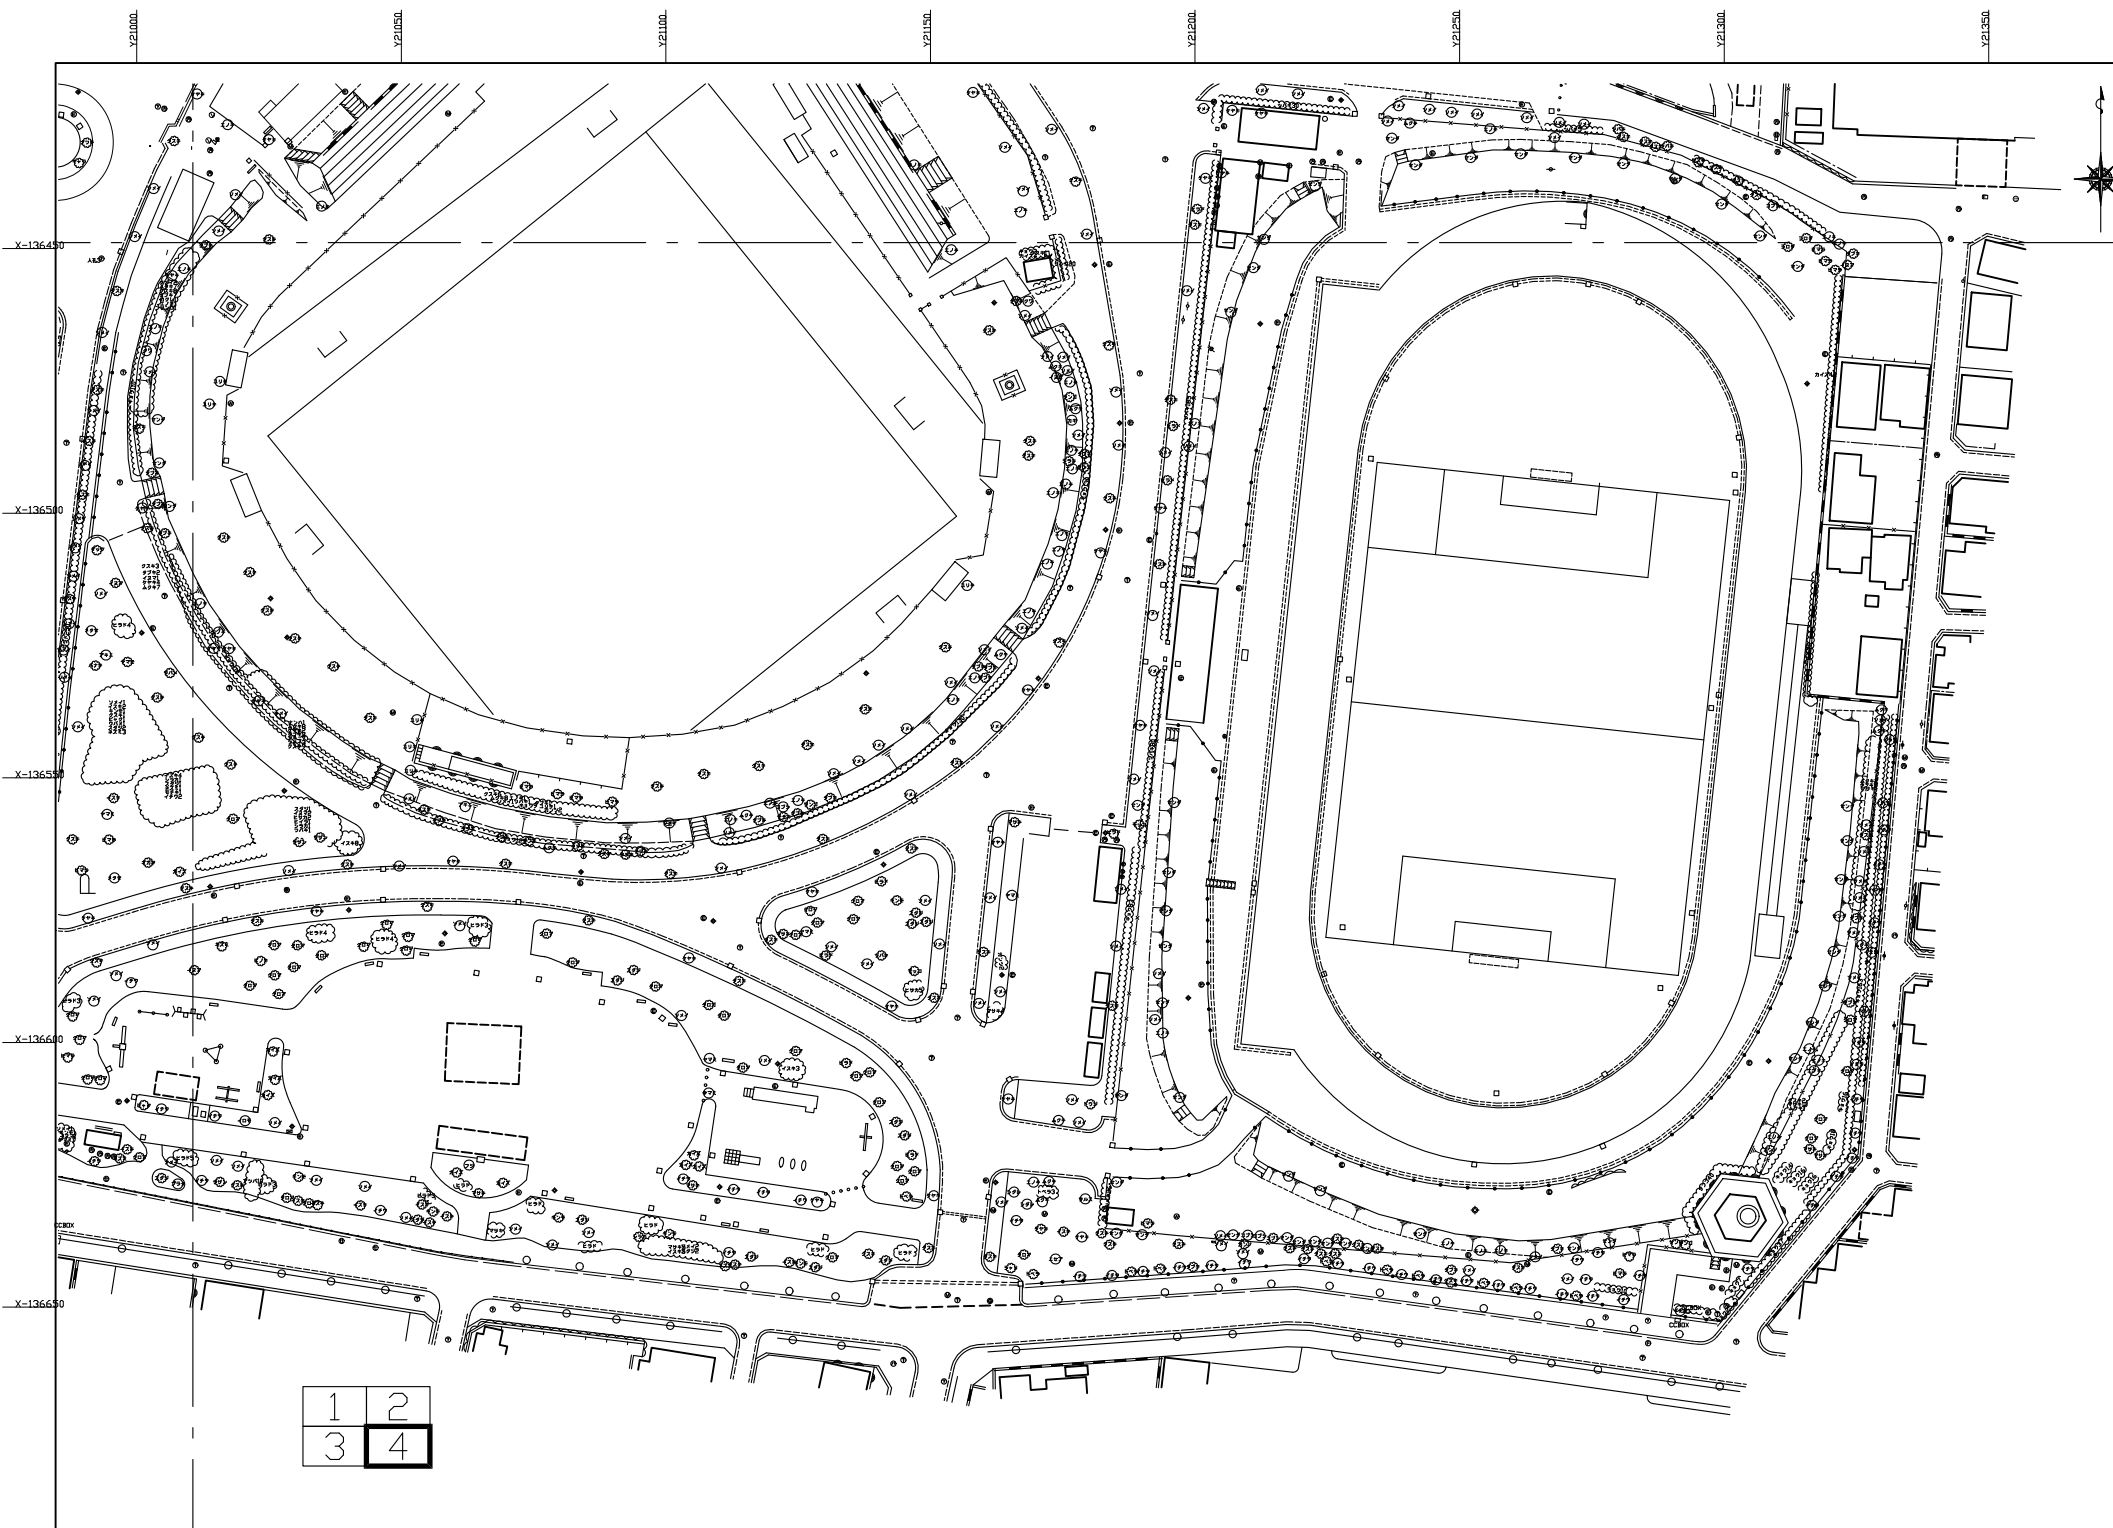

公園番号	110
公園名称	豊橋公園
所在地	豊橋市今橋町3-1
図面名	植栽平面図
縮尺	NS

番号	樹種	略称	区分	本数 (樹種別)
1	アオキ	アオキ	常中	345
2	アオギリ	アオギリ	落葉	6
3	アカシヤ	アカシヤ	常葉	1
4	アカマツ	アカマツ	常葉	6
5	アケボノソウ	アケボノソウ	常葉	3
6	アケボノ	アケボノ	常葉	14
7	アザミ	アザミ	落葉	3
8	アザミ	アザミ	常中	12
9	アフリカミドリラン	アフリカミドリラン	常葉	12(3.0)
10	アフリカミドリラン	アフリカミドリラン	常葉	2
11	アブラカシ	アブラカシ	常葉	579
12	イヌノキ	イヌノキ	常中	67
13	イヌイ	イヌイ	常中	7
14	イヌホト	イヌホト	常葉	69
15	イヌツグ	イヌツグ	常葉	173(43.2)
16	イヌビロ	イヌビロ	常中	112
17	イヌマキ	イヌマキ	常中	66
18	イヌナギ	イヌナギ	常中	1
19	イロハモミジ	イロハモミジ	常中	9
20	ウバメ	ウバメ	常中	3
21	ウメ	ウメ	常中	10
22	エノキ	エノキ	常葉	133
23	オオハシバキ	オオハシバキ	常葉	5
24	カイズミグサ	カイズミグサ	常中	115
25	カキ	カキ	常葉	3
26	カクレミノ	カクレミノ	常中	24
27	カキノキ	カキノキ	常葉	5
28	カナムスズ	カナムスズ	常中	54
29	カラタチ	カラタチ	常中	9
30	カンツバキ	カンツバキ	常葉	568(142.0)
31	カンゾク	カンゾク	常葉	13
32	キナンド	キナンド	常葉	831(207.5)
33	キナンド	キナンド	常中	1372
34	キナンド	キナンド	常葉	9
35	キンギョハナツバキ	キンギョハナツバキ	常中	1
36	キンモクセイ	キンモクセイ	常中	41
37	クヌギ	クヌギ	常葉	385
38	クヌギ	クヌギ	常中	9
39	クロガネモチ	クロガネモチ	常葉	10
40	クロマツ	クロマツ	常葉	345
41	クワ	クワ	常中	5
42	クワケイジュ	クワケイジュ	常中	2
43	クヤキ	クヤキ	常葉	329
44	コナラ	コナラ	常葉	11
45	コバノトネリコ	コバノトネリコ	常葉	1
46	コナラ	コナラ	常葉	12
47	コムラサキ	コムラサキ	常葉	2
48	コヨウマツ	コヨウマツ	常中	3
49	サカキ	サカキ	常中	3
50	サカキ	サカキ	常中	1
51	ザザン	ザザン	常中	77
52	サツキ	サツキ	常葉	589(151.0)
53	サルズベリ	サルズベリ	常葉	4
54	サンゴジュ	サンゴジュ	常中	841
55	シラカシ	シラカシ	常葉	5
56	シラカシ	シラカシ	常葉	1
57	シダ	シダ	常葉	6
58	シナヒイラギ	シナヒイラギ	常葉	1
59	シロガサ	シロガサ	常中	102
60	シラカシ	シラカシ	常葉	1
61	シロ	シロ	常葉	4
62	シラカシ	シラカシ	常葉	85
63	シラカシ	シラカシ	常中	2
64	シロガサ	シロガサ	常葉	21
65	スギ	スギ	常葉	50
66	スダジイ	スダジイ	常葉	58
67	センダン	センダン	常葉	121
68	センジュ	センジュ	常葉	1
69	ソフツ	ソフツ	常中	29(6.7)
70	ソメイヨシノ	ソメイヨシノ	常葉	482
71	ソヨコ	ソヨコ	常葉	1
72	タイワンボク	タイワンボク	常葉	19
73	タイワンボク	タイワンボク	常中	489
74	タブノキ	タブノキ	常葉	181
75	ツバキ	ツバキ	常中	944
76	トウカエデ	トウカエデ	常葉	1
77	トウク	トウク	常葉	8
78	トウク	トウク	常葉	93(22.6)
79	トウク	トウク	常葉	4
80	トベラ	トベラ	常葉	382(97.9)

番号	樹種	略称	区分	本数 (樹種別)
81	ナギ	ナギ	常葉	2
82	ナツキハゼ	ナツキハゼ	常中	9
83	ナンタン	ナンタン	常中	13
84	ニオイシロラン	ニオイシロラン	常中	3
85	ニシキギ	ニシキギ	常葉	7(1.5)
86	ニセアカシヤ	ニセアカシヤ	常中	9
87	ヌルデ	ヌルデ	常中	1
88	ヌズル	ヌズル	常中	1
89	ヌズル	ヌズル	常中	193
90	ハナツバキ	ハナツバキ	常中	16(3.0)
91	ハナツバキ	ハナツバキ	常中	1
92	ハナノキ	ハナノキ	常中	1
93	ヒイラギ	ヒイラギ	常中	14
94	ヒツカ	ヒツカ	常中	83
95	ヒトバ	ヒトバ	常中	6
96	ヒノキ	ヒノキ	常葉	68
97	ヒメクリ	ヒメクリ	常中	21
98	ヒメクリ	ヒメクリ	常中	1
99	ヒメクリ	ヒメクリ	常中	1
100	ヒメクリ	ヒメクリ	常中	6144(1575.0)
101	ヒワ	ヒワ	常中	11
102	フジ	フジ	常葉	37
103	フタバ	フタバ	常中	1
104	フタバ	フタバ	常中	1
105	マサキ	マサキ	常中	236
106	マサキ	マサキ	常中	10(1.4)
107	マサキ	マサキ	常中	1
108	マンサク	マンサク	常中	4(1.0)
109	マンサク	マンサク	常中	15(3.2)
110	ミカン	ミカン	常中	8
111	ミヤギノハギ	ミヤギノハギ	常中	60(15.0)
112	ミヤギノハギ	ミヤギノハギ	常中	9
113	ムクゲ	ムクゲ	常中	1
114	ムクゲ	ムクゲ	常中	351
115	ムクゲ	ムクゲ	常中	17
116	メタセコイヤ	メタセコイヤ	常中	7
117	モクレン	モクレン	常中	1
118	モクレン	モクレン	常中	18
119	モッコク	モッコク	常中	8
120	ヤブニ	ヤブニ	常中	14
121	ヤマモミジ	ヤマモミジ	常中	9
122	ヤマモミジ	ヤマモミジ	常中	48(11.7)
123	ヤマモミジ	ヤマモミジ	常中	16
124	ヤマモミジ	ヤマモミジ	常中	58
125	ヤマモミジ	ヤマモミジ	常中	9
126	ユキヤナギ	ユキヤナギ	常中	24(5.8)
127	ユズリハ	ユズリハ	常中	2
128	ユリノキ	ユリノキ	常中	13
129	ライラック	ライラック	常中	7
130	ライラック	ライラック	常中	1
131	レンゲ	レンゲ	常中	1
132	レンゲ	レンゲ	常中	15