



別紙5-4 植栽平面図(都市公園台帳)

公園番号	110
公園名称	豊橋公園
所在地	豊橋市今橋町3-1
図面名	植栽平面図
縮尺	1:2000

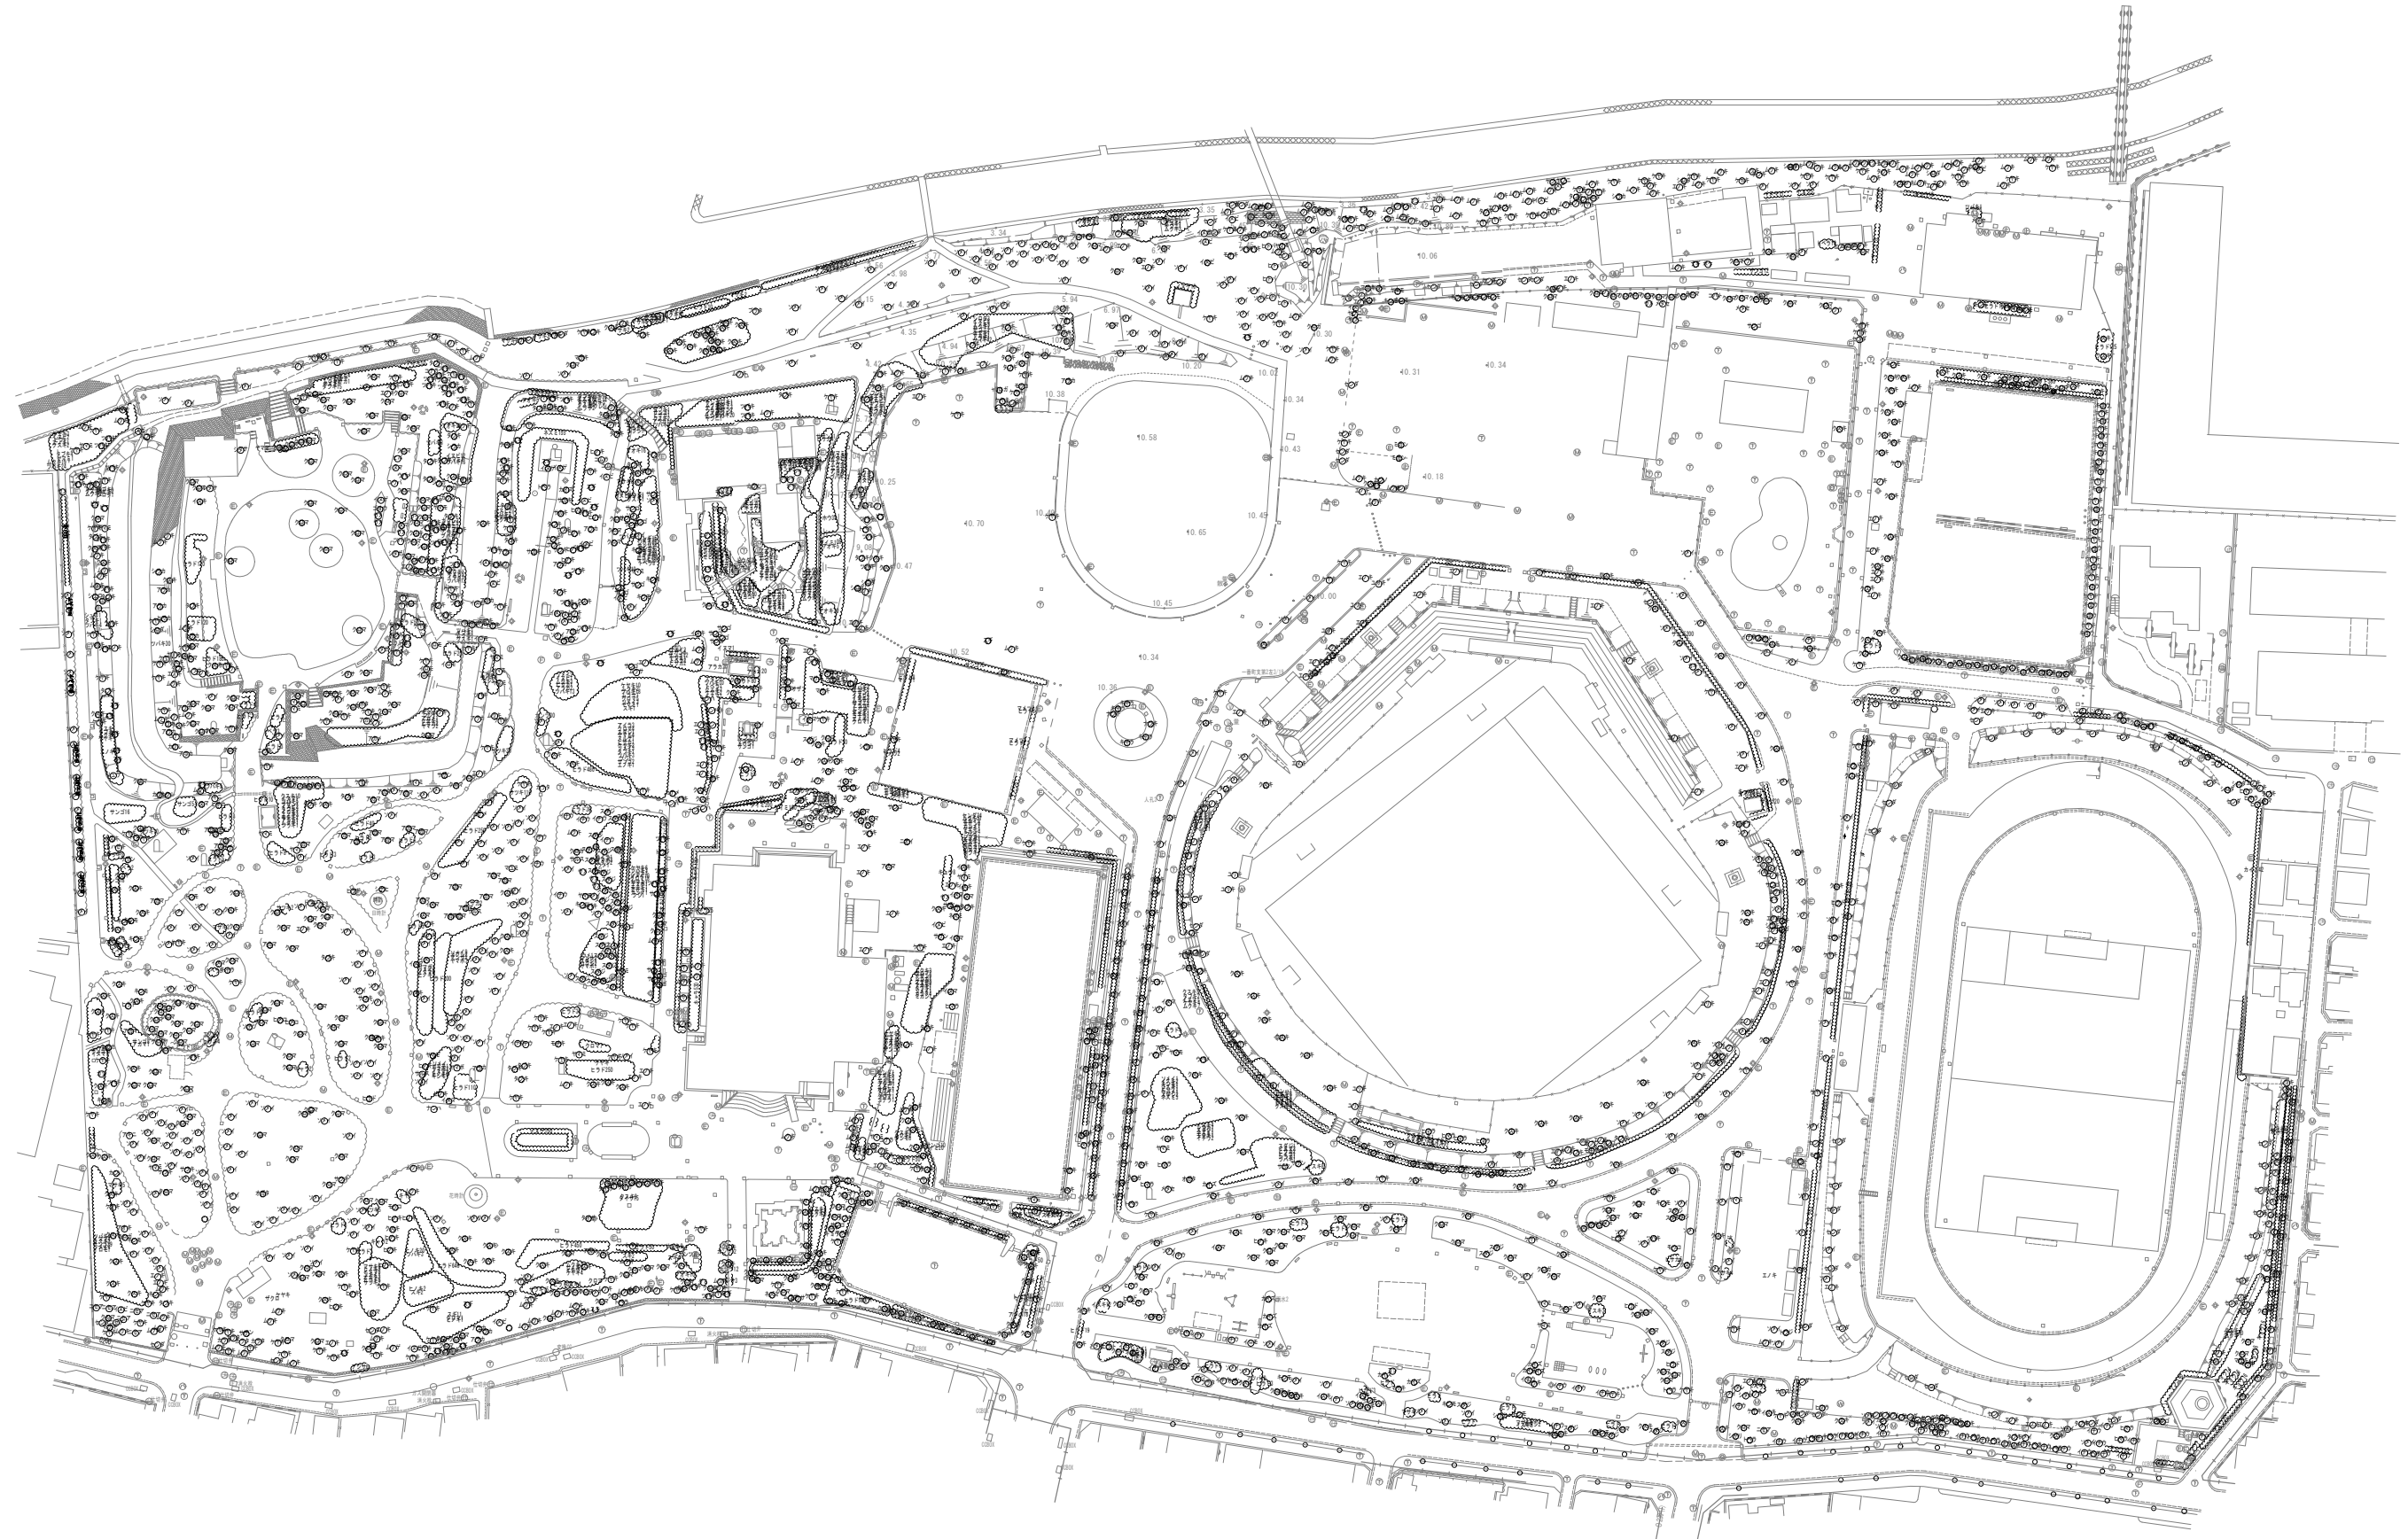

公園番号	110
公園名称	豊橋公園
所在地	豊橋市今橋町3-1
図面名	植栽平面図
縮尺	NS


1	2
3	4

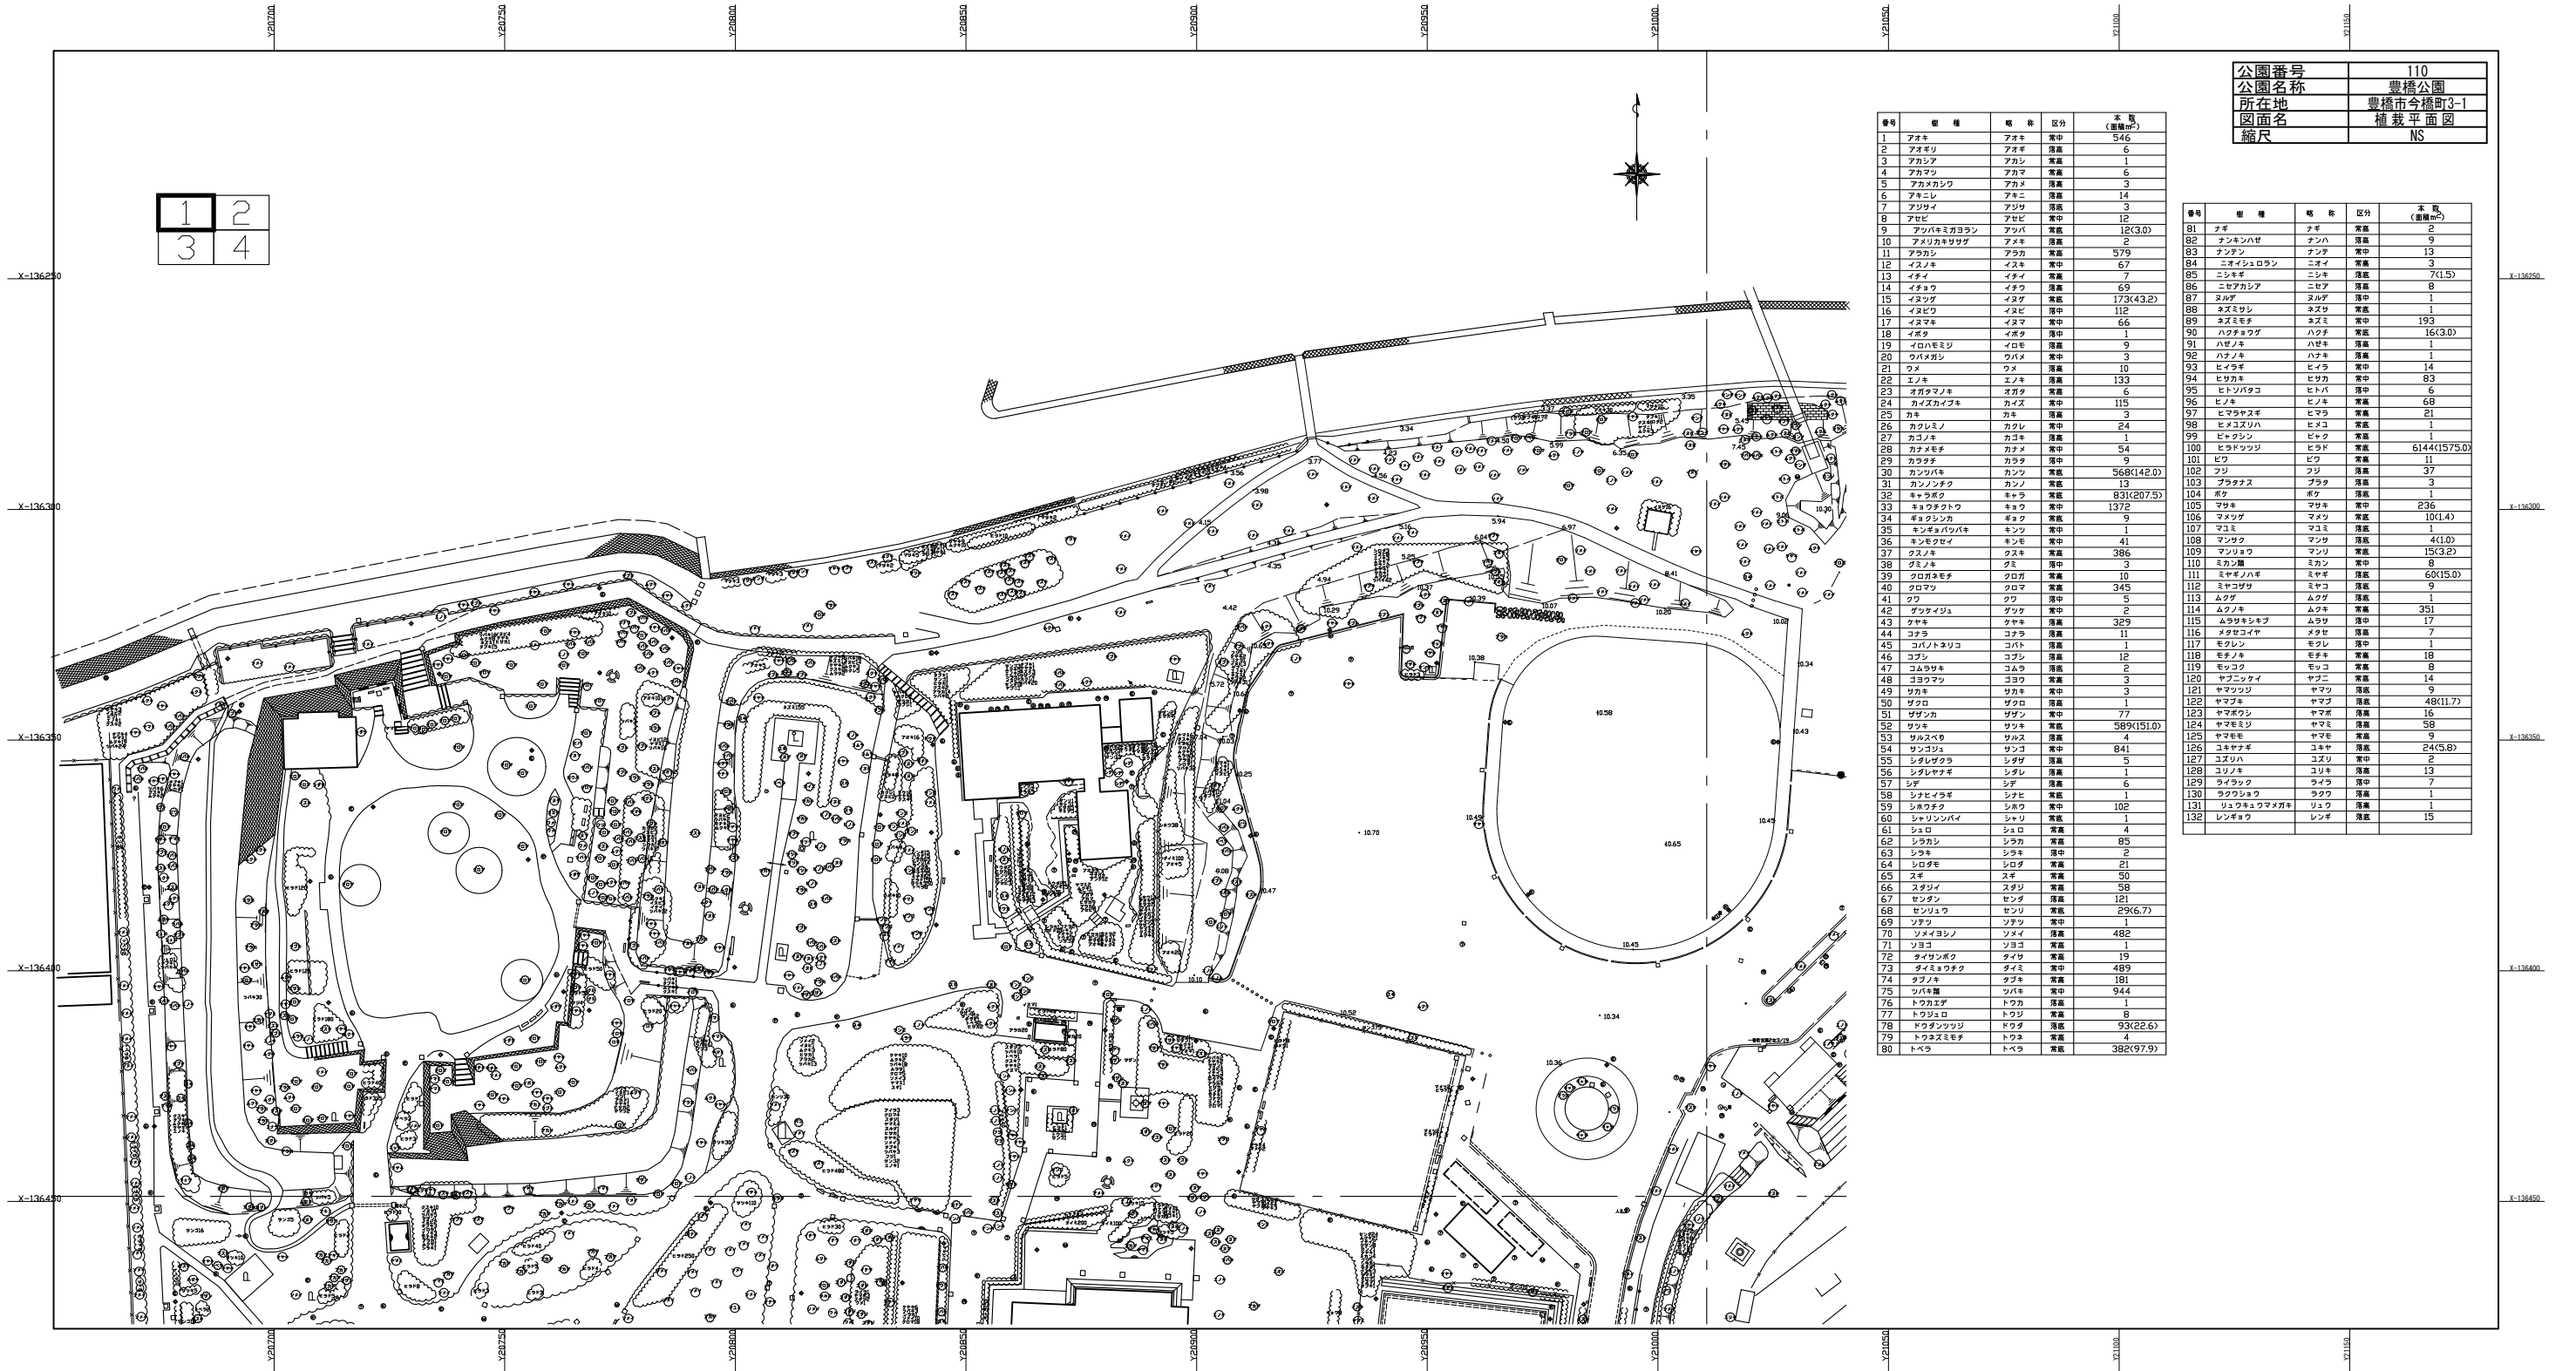

番号	樹種	略称	区分	本数 (植栽数)
1	アオキ	アオキ	常中	546
2	アオギリ	アオギリ	落葉	6
3	アカシヤ	アカシ	常葉	1
4	アカツツ	アカツ	常葉	6
5	アケボノソウ	アケボ	常葉	3
6	アキニレ	アキニ	落葉	14
7	アジサイ	アジサイ	落葉	3
8	アザミ	アザミ	常中	12
9	アブラハミミガヨシロシ	アブラハ	常葉	12(3.0)
10	アメリカナキサザギ	アメナキ	落葉	2
11	アヲカシ	アヲカ	常葉	579
12	イヌノキ	イヌノ	常中	67
13	イヌヅク	イヌヅ	常葉	7
14	イナヅク	イナヅ	常葉	69
15	イヌヅク	イヌヅ	常葉	173(43.2)
16	イヌビロ	イヌビ	常中	112
17	イヌヅク	イヌヅ	常中	66
18	イヌヅク	イヌヅ	常中	1
19	イロハモミジ	イロモ	落葉	9
20	ウバメガシ	ウバメ	常中	3
21	ウメ	ウメ	落葉	10
22	エノキ	エノキ	落葉	133
23	オガタマアキ	オガタ	常葉	6
24	カイズカイブキ	カイズ	常中	115
25	カキ	カキ	落葉	3
26	カシワ	カシワ	常中	24
27	カシノキ	カシノ	常葉	1
28	カナムスジ	カナム	常中	54
29	カラタチ	カラタ	常中	9
30	カンツバキ	カンツ	常葉	568(142.0)
31	カンシヤク	カンシ	常葉	13
32	キナンドク	キナンド	常葉	831(207.5)
33	キョウチクトウ	キョウ	常中	1372
34	キョウチクトウ	キョウ	常中	9
35	キンギョハナバチ	キンギ	常中	1
36	キンギョハナバチ	キンギ	常中	41
37	クスノキ	クスノ	常葉	386
38	クスノキ	クスノ	常中	3
39	クワガタモチ	クワガ	常中	10
40	クワガタモチ	クワガ	常中	345
41	クワ	クワ	常中	3
42	クワガタモチ	クワガ	常中	2
43	クサキ	クサキ	常葉	329
44	クサキ	クサキ	常中	11
45	クサキ	クサキ	常中	1
46	クサキ	クサキ	常中	12
47	クサキ	クサキ	常中	2
48	クサキ	クサキ	常中	3
49	クサキ	クサキ	常中	3
50	クサキ	クサキ	常中	1
51	クサキ	クサキ	常中	77
52	クサキ	クサキ	常中	589(151.0)
53	クサキ	クサキ	常中	4
54	クサキ	クサキ	常中	841
55	クサキ	クサキ	常中	5
56	クサキ	クサキ	常中	1
57	クサキ	クサキ	常中	6
58	クサキ	クサキ	常中	1
59	クサキ	クサキ	常中	102
60	クサキ	クサキ	常中	1
61	クサキ	クサキ	常中	4
62	クサキ	クサキ	常中	85
63	クサキ	クサキ	常中	2
64	クサキ	クサキ	常中	21
65	クサキ	クサキ	常中	50
66	クサキ	クサキ	常中	58
67	クサキ	クサキ	常中	121
68	クサキ	クサキ	常中	29(6.7)
69	クサキ	クサキ	常中	1
70	クサキ	クサキ	常中	482
71	クサキ	クサキ	常中	1
72	クサキ	クサキ	常中	19
73	クサキ	クサキ	常中	489
74	クサキ	クサキ	常中	181
75	クサキ	クサキ	常中	944
76	クサキ	クサキ	常中	1
77	クサキ	クサキ	常中	8
78	クサキ	クサキ	常中	93(22.6)
79	クサキ	クサキ	常中	4
80	クサキ	クサキ	常中	382(97.9)

番号	樹種	略称	区分	本数 (植栽数)
81	ナギ	ナギ	常葉	2
82	ナンキンハゼ	ナンハ	落葉	9
83	ナンテン	ナンテ	常中	13
84	ニオイシロラン	ニオイ	常葉	3
85	ニシキ	ニシキ	常葉	7(1.5)
86	ニセアカシア	ニセア	常葉	8
87	ヌルデ	ヌルデ	常中	1
88	ヌズミツバ	ヌズミ	常葉	1
89	ヌズミツバ	ヌズミ	常中	193
90	ハクチヤク	ハクチ	常葉	16(3.0)
91	ハナノキ	ハナノ	落葉	1
92	ハナノキ	ハナノ	常葉	1
93	ヒヨドリ	ヒヨドリ	常中	14
94	ヒヨドリ	ヒヨドリ	常中	83
95	ヒトバタコ	ヒトバ	常中	6
96	ヒメ	ヒメ	常葉	68
97	ヒマヤナギ	ヒマヤ	常葉	21
98	ヒメユスリハ	ヒメユ	常葉	1
99	ヒメユスリハ	ヒメユ	常中	1
100	ヒラタツツジ	ヒラタ	常葉	6144(1575.0)
101	ヒワ	ヒワ	常葉	11
102	フジ	フジ	常葉	37
103	フタバ	フタバ	常葉	3
104	ボウ	ボウ	常葉	1
105	マサキ	マサキ	常中	236
106	マメツグ	マメツ	常葉	10(1.4)
107	マユミ	マユミ	常葉	1
108	マンサク	マンサ	常葉	4(1.0)
109	マンリョウ	マンリ	常葉	15(3.2)
110	ミカン	ミカン	常中	8
111	ミヤギノハギ	ミヤギ	常中	60(15.0)
112	ミツコ	ミツコ	常葉	9
113	ムクゲ	ムクゲ	常葉	1
114	ムクゲ	ムクゲ	常葉	351
115	ムクゲ	ムクゲ	常中	17
116	ムクゲ	ムクゲ	常中	7
117	モクレン	モクレ	常中	1
118	モクレン	モクレ	常葉	18
119	モッコク	モッコ	常中	8
120	ヤマモモ	ヤマモ	常葉	14
121	ヤマモモ	ヤマモ	常中	9
122	ヤマモモ	ヤマモ	常葉	48(11.7)
123	ヤマモモ	ヤマモ	常中	16
124	ヤマモモ	ヤマモ	常葉	58
125	ヤマモモ	ヤマモ	常中	9
126	ユキヤナギ	ユキヤ	常葉	24(5.8)
127	ユズリハ	ユズリ	常中	2
128	ユズリハ	ユズリ	常中	13
129	ライラック	ライラ	常中	7
130	リュウノヒゲ	リュウ	常中	1
131	リュウノヒゲ	リュウ	常中	1
132	レンギョウ	レンギ	常葉	15


1	2
3	4

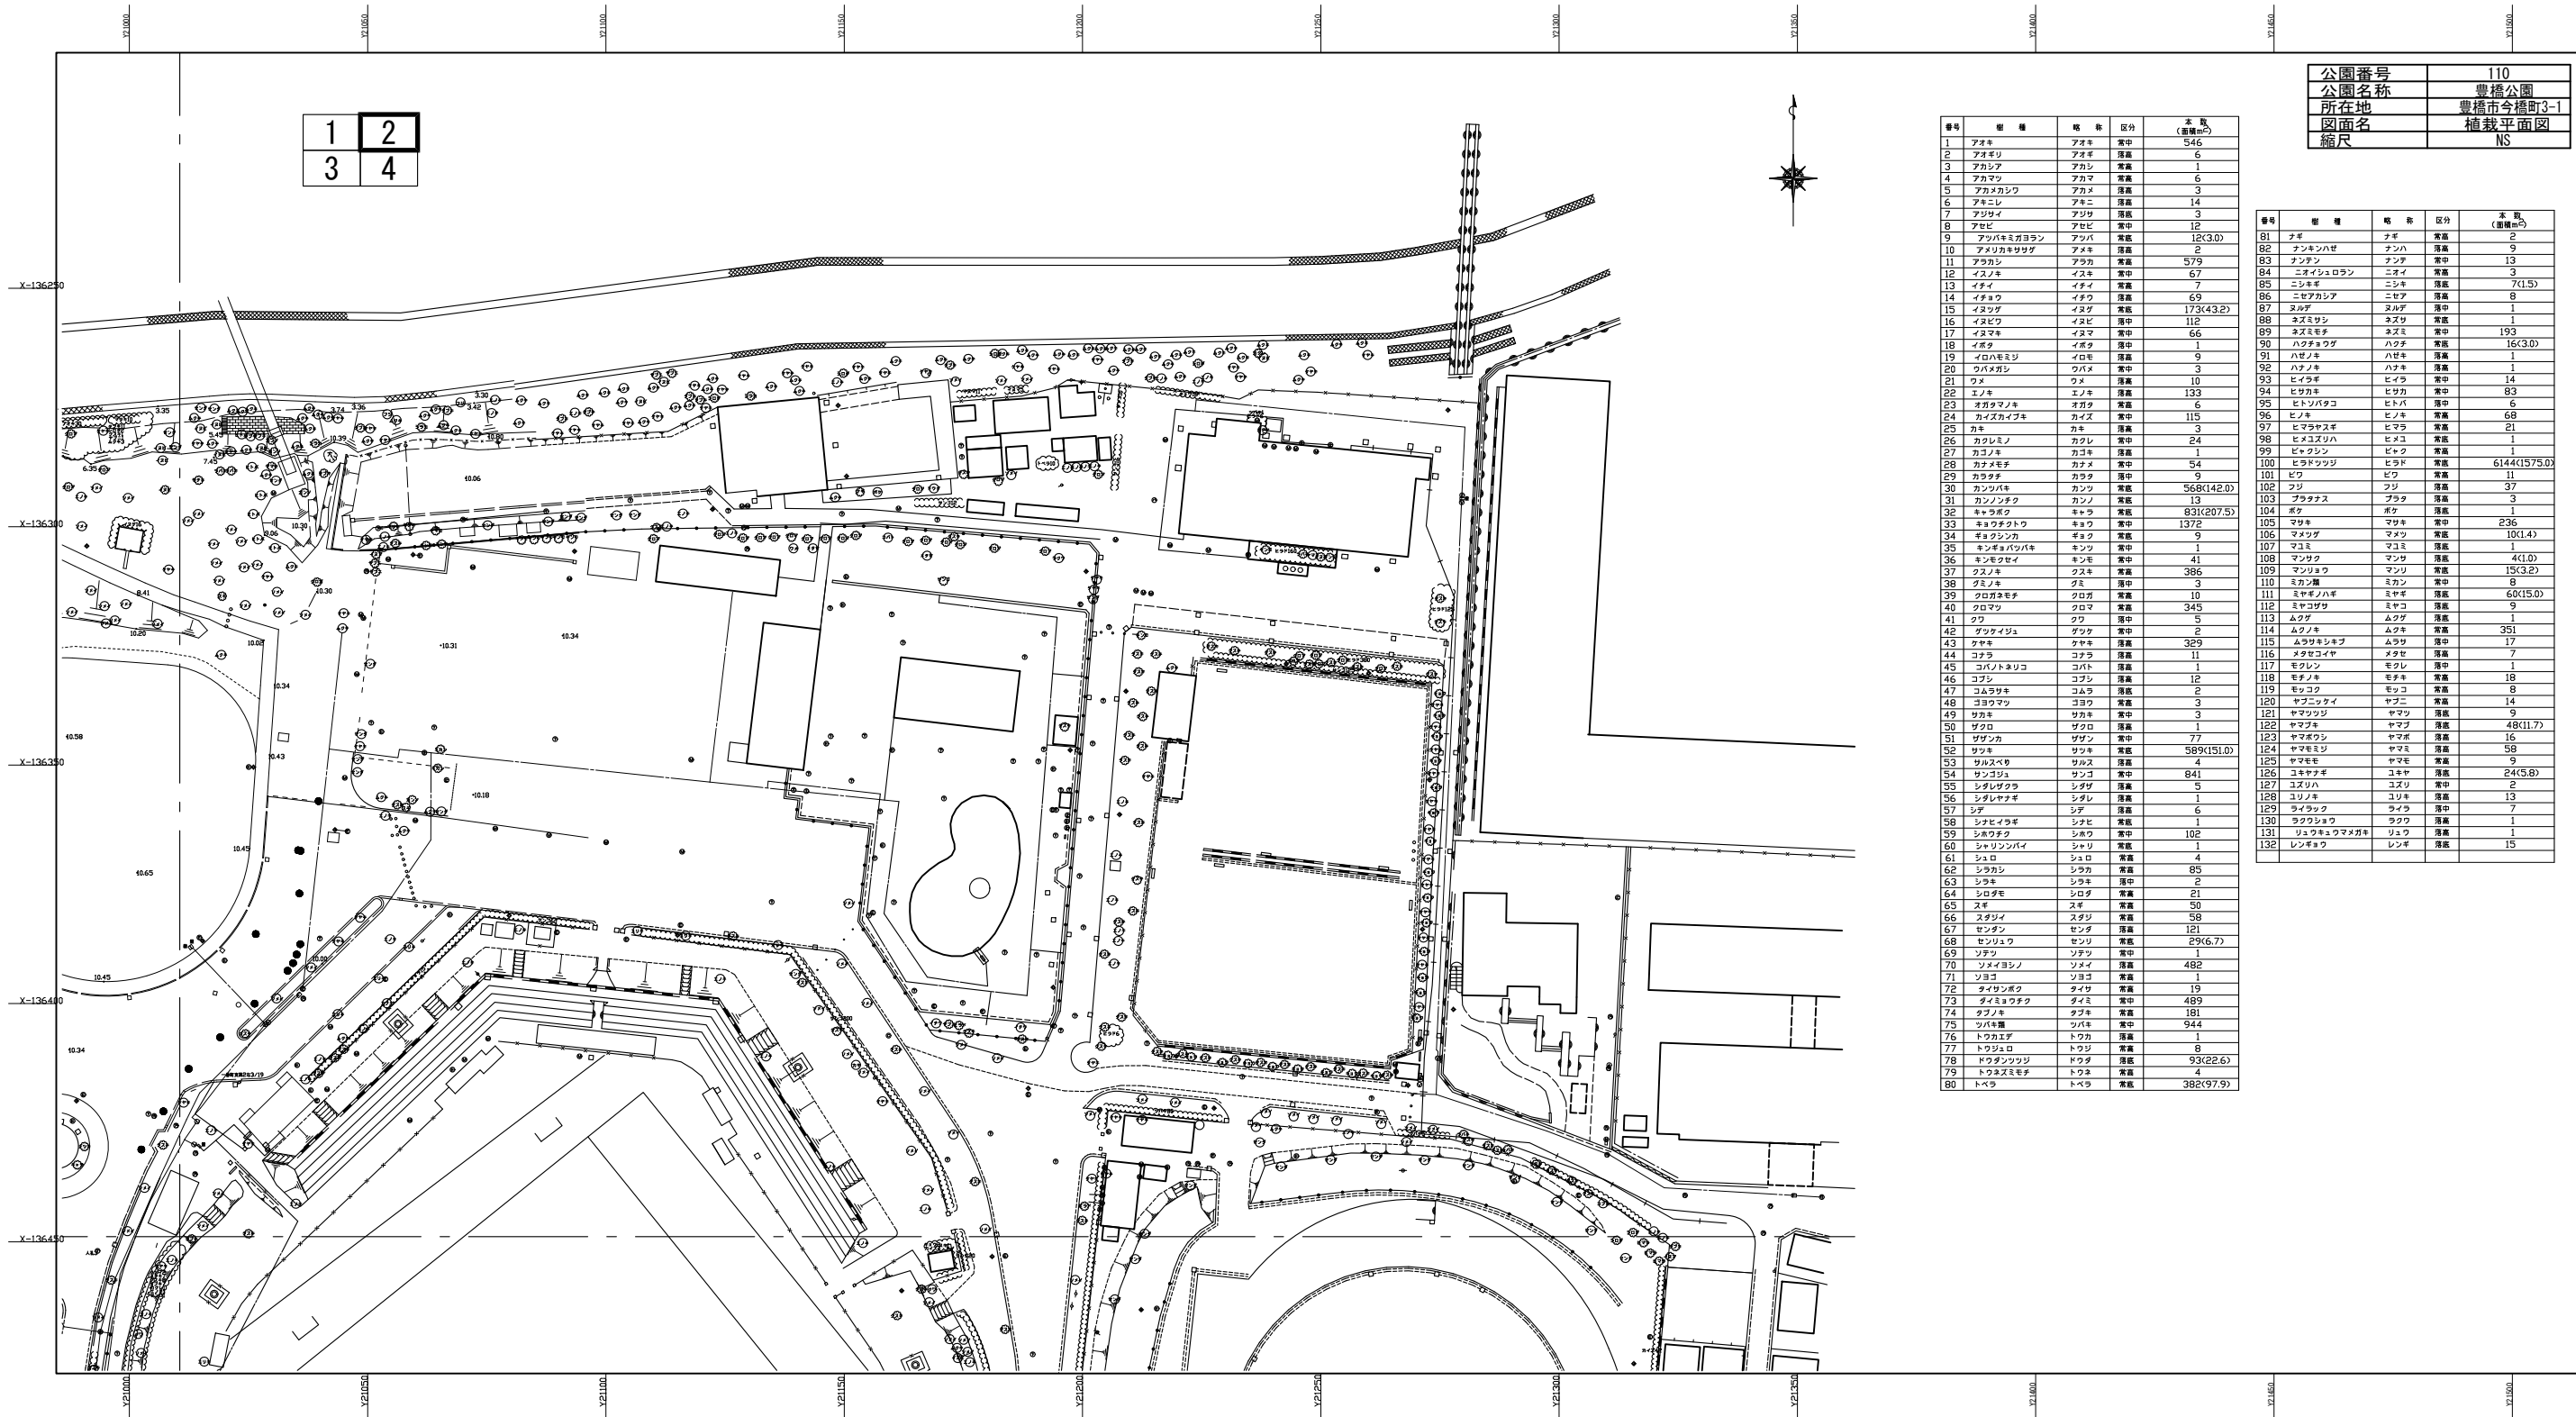

公園番号	110
公園名称	豊橋公園
所在地	豊橋市今橋町3-1
図面名	植栽平面図
縮尺	NS

番号	樹種	略称	区分	本数 (計数m <sup>2</sup> )
1	アオキ	アオキ	常中	546
2	アオネリ	アオネリ	落葉	6
3	アカシヤ	アカシヤ	常高	1
4	アカマツ	アカマツ	常高	6
5	アカメカシワ	アカメ	落葉	3
6	アケビ	アケビ	落葉	14
7	アジサイ	アジサイ	落葉	3
8	アセビ	アセビ	常中	12
9	アツバキミガサラン	アツバ	落葉	12(3.0)
10	アヲカキササゲ	アヲカ	落葉	2
11	アケボノ	アケボノ	常高	579
12	イヌノキ	イヌノキ	常中	67
13	イチイ	イチイ	常高	7
14	イチヤク	イチヤク	落葉	69
15	イヌヅグ	イヌヅグ	常高	173(43.2)
16	イヌビフ	イヌビフ	落中	112
17	イヌマキ	イヌマキ	常中	66
18	イボク	イボク	落中	1
19	イロハモミジ	イロハ	落葉	9
20	ウバメガシ	ウバメ	常中	3
21	ウメ	ウメ	落葉	10
22	エノキ	エノキ	落葉	133
23	エケボク	エケボク	落葉	6
24	カシノキ	カシノキ	常中	115
25	カキ	カキ	落葉	3
26	カクレミノ	カクレ	常中	24
27	カゴメ	カゴメ	落中	1
28	カメ	カメ	常中	54
29	カササギ	カササギ	落中	9
30	カンツバキ	カンツ	常高	568(142.0)
31	カンノンチク	カンノ	常高	13
32	キナンド	キナンド	常高	83(207.5)
33	キナンドトウ	キナンド	常中	1372
34	キナンド	キナンド	常中	9
35	キンギョハツバキ	キンギョ	常中	1
36	キンギョ	キンギョ	常中	41
37	クスノキ	クスノキ	常高	386
38	クヌギ	クヌギ	落中	3
39	クロガサモチ	クロガ	常高	10
40	クロマツ	クロマツ	常高	345
41	クワ	クワ	落中	5
42	クワダシメ	クワダ	常中	2
43	クサキ	クサキ	落葉	329
44	コナラ	コナラ	落葉	11
45	コバノネリコ	コバノ	落葉	1
46	コブシ	コブシ	落葉	12
47	コムラサキ	コムラ	落葉	2
48	コヨロマツ	コヨロ	常高	3
49	サカキ	サカキ	常中	3
50	サクロ	サクロ	落葉	1
51	サザナ	サザナ	常中	77
52	サツキ	サツキ	常高	589(151.0)
53	サルズベシ	サルズ	落葉	4
54	サンゴジ	サンゴ	常中	841
55	シダ	シダ	落葉	5
56	シダレヤナギ	シダレ	落葉	1
57	シダ	シダ	落葉	6
58	シナヒイラギ	シナヒ	落葉	1
59	シロフチク	シロフ	常中	102
60	シロツバキ	シロツ	常高	1
61	シュロ	シュロ	常高	4
62	シラカシ	シラカ	常高	85
63	シラキ	シラキ	常中	2
64	シロダモ	シロダ	常高	21
65	スギ	スギ	常高	50
66	スダジ	スダジ	常高	58
67	センダク	センダク	落葉	121
68	センリョウ	センリョ	常高	29(6.7)
69	ソメイ	ソメイ	常中	1
70	ソメイヨシノ	ソメイ	落葉	482
71	ソヨゴ	ソヨゴ	常高	1
72	タイサンボク	タイサン	常高	19
73	タイサンボク	タイサン	常中	489
74	タブノキ	タブノキ	常高	181
75	ツバキ	ツバキ	常中	944
76	トウカエデ	トウカ	落葉	1
77	トウジ	トウジ	常高	8
78	トウジ	トウジ	落葉	93(22.6)
79	トウモロコシ	トウモ	常高	4
80	トベラ	トベラ	常高	382(97.9)


番号	樹種	略称	区分	本数 (計数m <sup>2</sup> )
81	ナギ	ナギ	常高	2
82	ナンキンハゼ	ナンキン	落葉	9
83	ナンテン	ナンテン	常中	13
84	ニオイシロラン	ニオイ	常高	3
85	ニシキギ	ニシキギ	落葉	7(1.5)
86	ニギハヤヒ	ニギハヤヒ	落中	8
87	ニルデ	ニルデ	落中	1
88	ネズミザシ	ネズミ	常高	1
89	ネズミモチ	ネズミ	常中	193
90	ハチクマ	ハチクマ	常高	16(3.0)
91	ハナノキ	ハナノキ	落葉	1
92	ハナノキ	ハナノキ	常高	1
93	ヒイラギ	ヒイラギ	常中	14
94	ヒヨドリ	ヒヨドリ	常中	83
95	ヒトリタビ	ヒトリ	落中	6
96	ヒノキ	ヒノキ	常高	68
97	ヒメヤナギ	ヒメヤ	常高	21
98	ヒメユズ	ヒメユズ	常高	1
99	ヒメツバキ	ヒメツ	常高	1
100	ヒメツバキ	ヒメツ	常高	6144(1575.0)
101	フジ	フジ	常高	11
102	フジ	フジ	落葉	37
103	フタバ	フタバ	落葉	3
104	ボウ	ボウ	常中	1
105	マツキ	マツキ	常中	236
106	マメツ	マメツ	常高	10(1.4)
107	マユミ	マユミ	落葉	1
108	マンサク	マンサク	落葉	4(1.0)
109	マンリウ	マンリウ	常高	15(3.2)
110	ミカン	ミカン	常中	8
111	ミヤギノハギ	ミヤギ	落葉	60(15.0)
112	ミヤコザサ	ミヤコ	落葉	9
113	ムクゲ	ムクゲ	落葉	1
114	ムクゲ	ムクゲ	常高	351
115	ムラサキ	ムラサキ	落中	17
116	メタセコイヤ	メタセ	落中	7
117	モクレン	モクレン	落中	1
118	モジクサ	モジクサ	常高	19
119	モッコク	モッコク	常高	8
120	ヤブニツバキ	ヤブニ	常高	14
121	ヤマツツ	ヤマツツ	落葉	9
122	ヤマツツ	ヤマツツ	常高	48(11.7)
123	ヤマモリ	ヤマモリ	落葉	16
124	ヤマモリ	ヤマモリ	常高	58
125	ヤマモリ	ヤマモリ	常高	9
126	ユキヤナギ	ユキヤ	落葉	24(5.8)
127	ユズ	ユズ	常中	2
128	ユリノキ	ユリノキ	落葉	13
129	ライラック	ライラック	落中	7
130	ライラック	ライラック	落中	1
131	ライラック	ライラック	常高	1
132	レンギョウ	レンギョウ	落葉	15

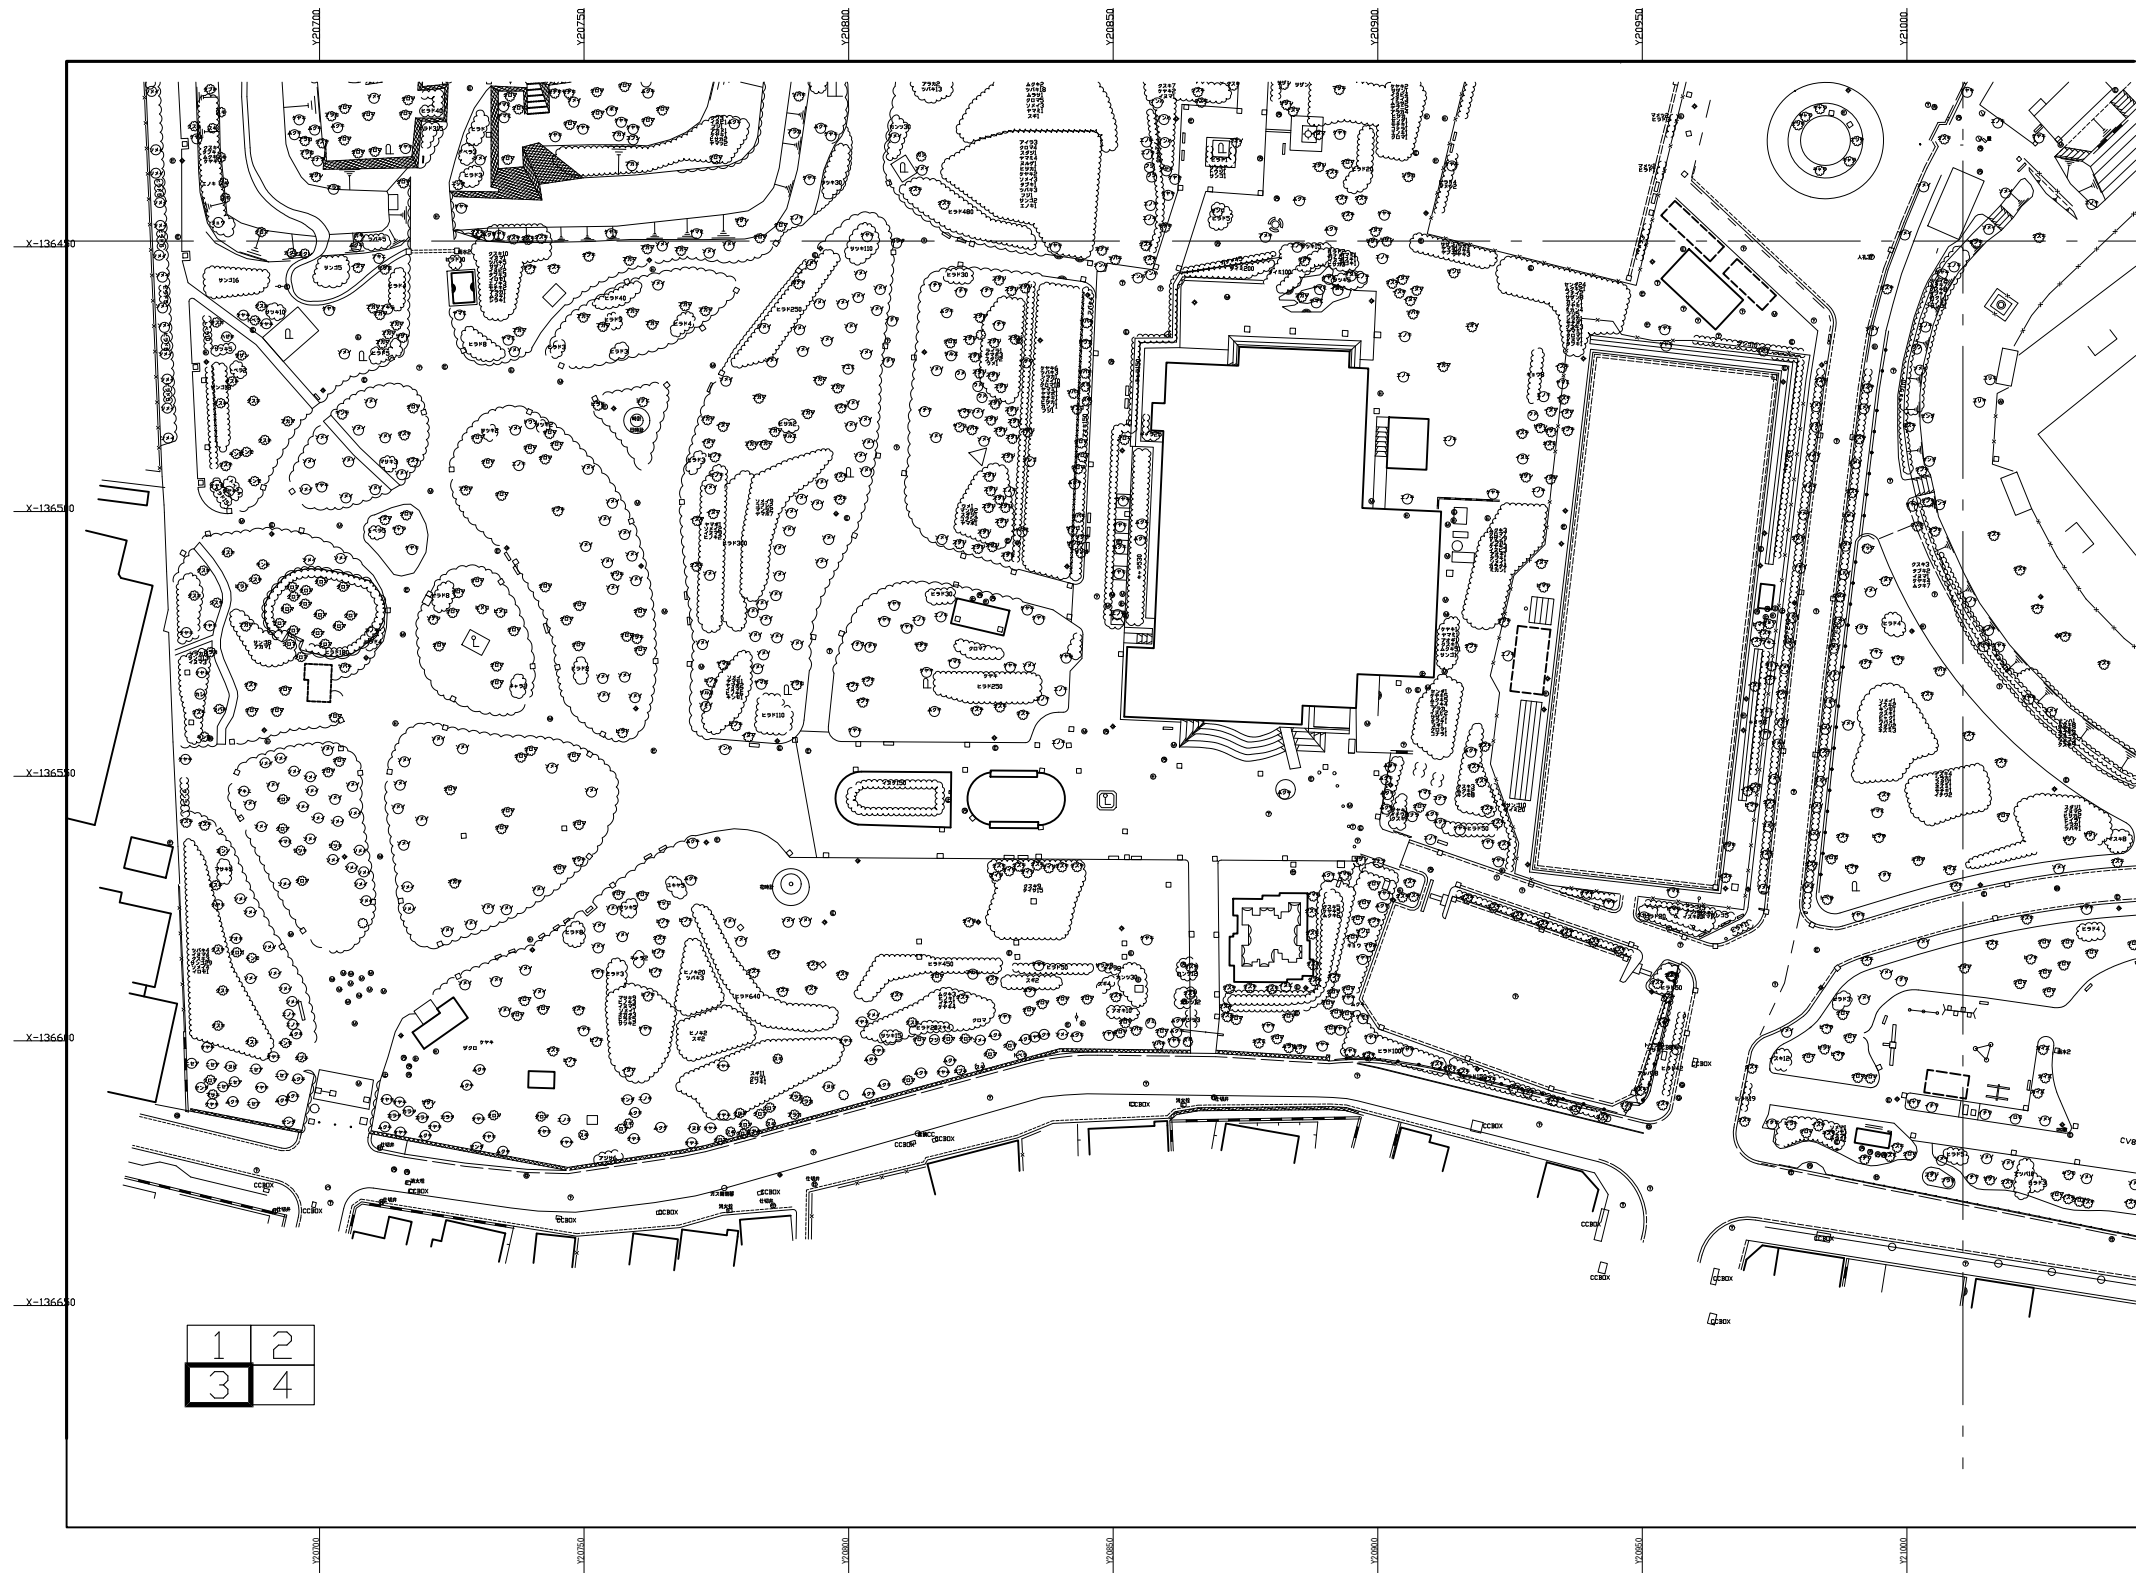

公園番号	110
公園名称	豊橋公園
所在地	豊橋市今橋町3-1
図面名	植栽平面図
縮尺	NS

番号	樹種	樹形	区分	本数 (計量単位)
1	アオキ	アオキ	常中	545
2	アオギリ	アオギリ	常中	6
3	アカシア	アカシア	常中	1
4	アカマツ	アカマツ	常中	6
5	アカカシ	アカカシ	常中	3
6	アキニレ	アキニレ	常中	14
7	アジサイ	アジサイ	常中	3
8	アサヒ	アサヒ	常中	12
9	アブラカミダシ	アブラカミダシ	常中	12(3.0)
10	アブラカミダシ	アブラカミダシ	常中	2
11	アラカシ	アラカシ	常中	579
12	イヌノキ	イヌノキ	常中	67
13	イヌイ	イヌイ	常中	7
14	イヌフタバ	イヌフタバ	常中	69
15	イヌツグ	イヌツグ	常中	173(43.2)
16	イヌビワ	イヌビワ	常中	112
17	イヌマキ	イヌマキ	常中	66
18	イロハモミ	イロハモミ	常中	1
19	イロハモミ	イロハモミ	常中	9
20	ウバメガシ	ウバメガシ	常中	3
21	ウメ	ウメ	常中	10
22	エノキ	エノキ	常中	133
23	エノキ	エノキ	常中	6
24	カイズカイガキ	カイズカイガキ	常中	115
25	カキ	カキ	常中	3
26	カクレミノ	カクレミノ	常中	24
27	カシ	カシ	常中	1
28	カシ	カシ	常中	54
29	カラタチ	カラタチ	常中	9
30	カンツバキ	カンツバキ	常中	568(142.0)
31	カンゾウ	カンゾウ	常中	13
32	キナンド	キナンド	常中	831(207.5)
33	キナンド	キナンド	常中	1372
34	キョウリンカ	キョウリンカ	常中	9
35	キンギョハナ	キンギョハナ	常中	1
36	キンギョハナ	キンギョハナ	常中	41
37	クサキ	クサキ	常中	386
38	クサキ	クサキ	常中	3
39	クロガネモチ	クロガネモチ	常中	10
40	クロマツ	クロマツ	常中	345
41	クワ	クワ	常中	5
42	クワ	クワ	常中	2
43	クサキ	クサキ	常中	329
44	コナラ	コナラ	常中	11
45	コバトネリコ	コバトネリコ	常中	1
46	コナラ	コナラ	常中	12
47	コムラシキ	コムラシキ	常中	2
48	コボロマツ	コボロマツ	常中	3
49	サカキ	サカキ	常中	3
50	ザクロ	ザクロ	常中	1
51	ザンカ	ザンカ	常中	77
52	サツキ	サツキ	常中	589(151.0)
53	サルズベシ	サルズベシ	常中	4
54	サトウハチ	サトウハチ	常中	841
55	シダレヤナギ	シダレヤナギ	常中	5
56	シダレヤナギ	シダレヤナギ	常中	1
57	シダ	シダ	常中	6
58	シダ	シダ	常中	1
59	シダ	シダ	常中	102
60	シラカシ	シラカシ	常中	1
61	シロ	シロ	常中	4
62	シラカシ	シラカシ	常中	85
63	シラカシ	シラカシ	常中	2
64	シロガキ	シロガキ	常中	21
65	スギ	スギ	常中	50
66	スギ	スギ	常中	58
67	センダングサ	センダングサ	常中	121
68	センダングサ	センダングサ	常中	29(6.7)
69	ソメイヨシノ	ソメイヨシノ	常中	482
70	ソメイヨシノ	ソメイヨシノ	常中	1
71	ソメイヨシノ	ソメイヨシノ	常中	19
72	タイムクツ	タイムクツ	常中	489
73	タイムクツ	タイムクツ	常中	181
74	ツバキ	ツバキ	常中	944
75	ツバキ	ツバキ	常中	1
76	トウカシ	トウカシ	常中	1
77	トウカシ	トウカシ	常中	8
78	トウカシ	トウカシ	常中	93(22.6)
79	トウカシ	トウカシ	常中	4
80	トベラ	トベラ	常中	382(97.9)

番号	樹種	樹形	区分	本数 (計量単位)
81	ナギ	ナギ	常中	2
82	ナンキンハゼ	ナンキンハゼ	常中	9
83	ナンテン	ナンテン	常中	13
84	ニオイシロラン	ニオイシロラン	常中	3
85	ニシキギ	ニシキギ	常中	7(1.5)
86	ニセアカシア	ニセアカシア	常中	6
87	ヌルデ	ヌルデ	常中	1
88	ヌズミツシ	ヌズミツシ	常中	1
89	ヌズミツシ	ヌズミツシ	常中	193
90	ハナカサ	ハナカサ	常中	16(3.0)
91	ハナカサ	ハナカサ	常中	1
92	ハナカサ	ハナカサ	常中	1
93	ヒヨドリ	ヒヨドリ	常中	14
94	ヒヨドリ	ヒヨドリ	常中	83
95	ヒヨドリ	ヒヨドリ	常中	6
96	ヒノキ	ヒノキ	常中	68
97	ヒノキ	ヒノキ	常中	21
98	ヒメコズリ	ヒメコズリ	常中	1
99	ヒメコズリ	ヒメコズリ	常中	1
100	ヒメコズリ	ヒメコズリ	常中	6144(1575.0)
101	ヒメコズリ	ヒメコズリ	常中	11
102	フジ	フジ	常中	37
103	フタバ	フタバ	常中	3
104	フタバ	フタバ	常中	1
105	マサキ	マサキ	常中	236
106	マサキ	マサキ	常中	10(1.4)
107	マサキ	マサキ	常中	1
108	マサキ	マサキ	常中	4(1.0)
109	マサキ	マサキ	常中	15(3.2)
110	ミカン	ミカン	常中	8
111	ミカン	ミカン	常中	60(15.0)
112	ミカン	ミカン	常中	9
113	ムクゲ	ムクゲ	常中	1
114	ムクゲ	ムクゲ	常中	351
115	ムクゲ	ムクゲ	常中	17
116	ムクゲ	ムクゲ	常中	7
117	モミ	モミ	常中	1
118	モミ	モミ	常中	18
119	モミ	モミ	常中	8
120	ヤブニ	ヤブニ	常中	14
121	ヤブニ	ヤブニ	常中	9
122	ヤブニ	ヤブニ	常中	48(11.7)
123	ヤマモ	ヤマモ	常中	16
124	ヤマモ	ヤマモ	常中	58
125	ヤマモ	ヤマモ	常中	9
126	ユキヤギ	ユキヤギ	常中	24(5.6)
127	ユキヤギ	ユキヤギ	常中	2
128	ユキヤギ	ユキヤギ	常中	13
129	ユキヤギ	ユキヤギ	常中	7
130	リュウノヒゲ	リュウノヒゲ	常中	1
131	リュウノヒゲ	リュウノヒゲ	常中	1
132	レンギョウ	レンギョウ	常中	15

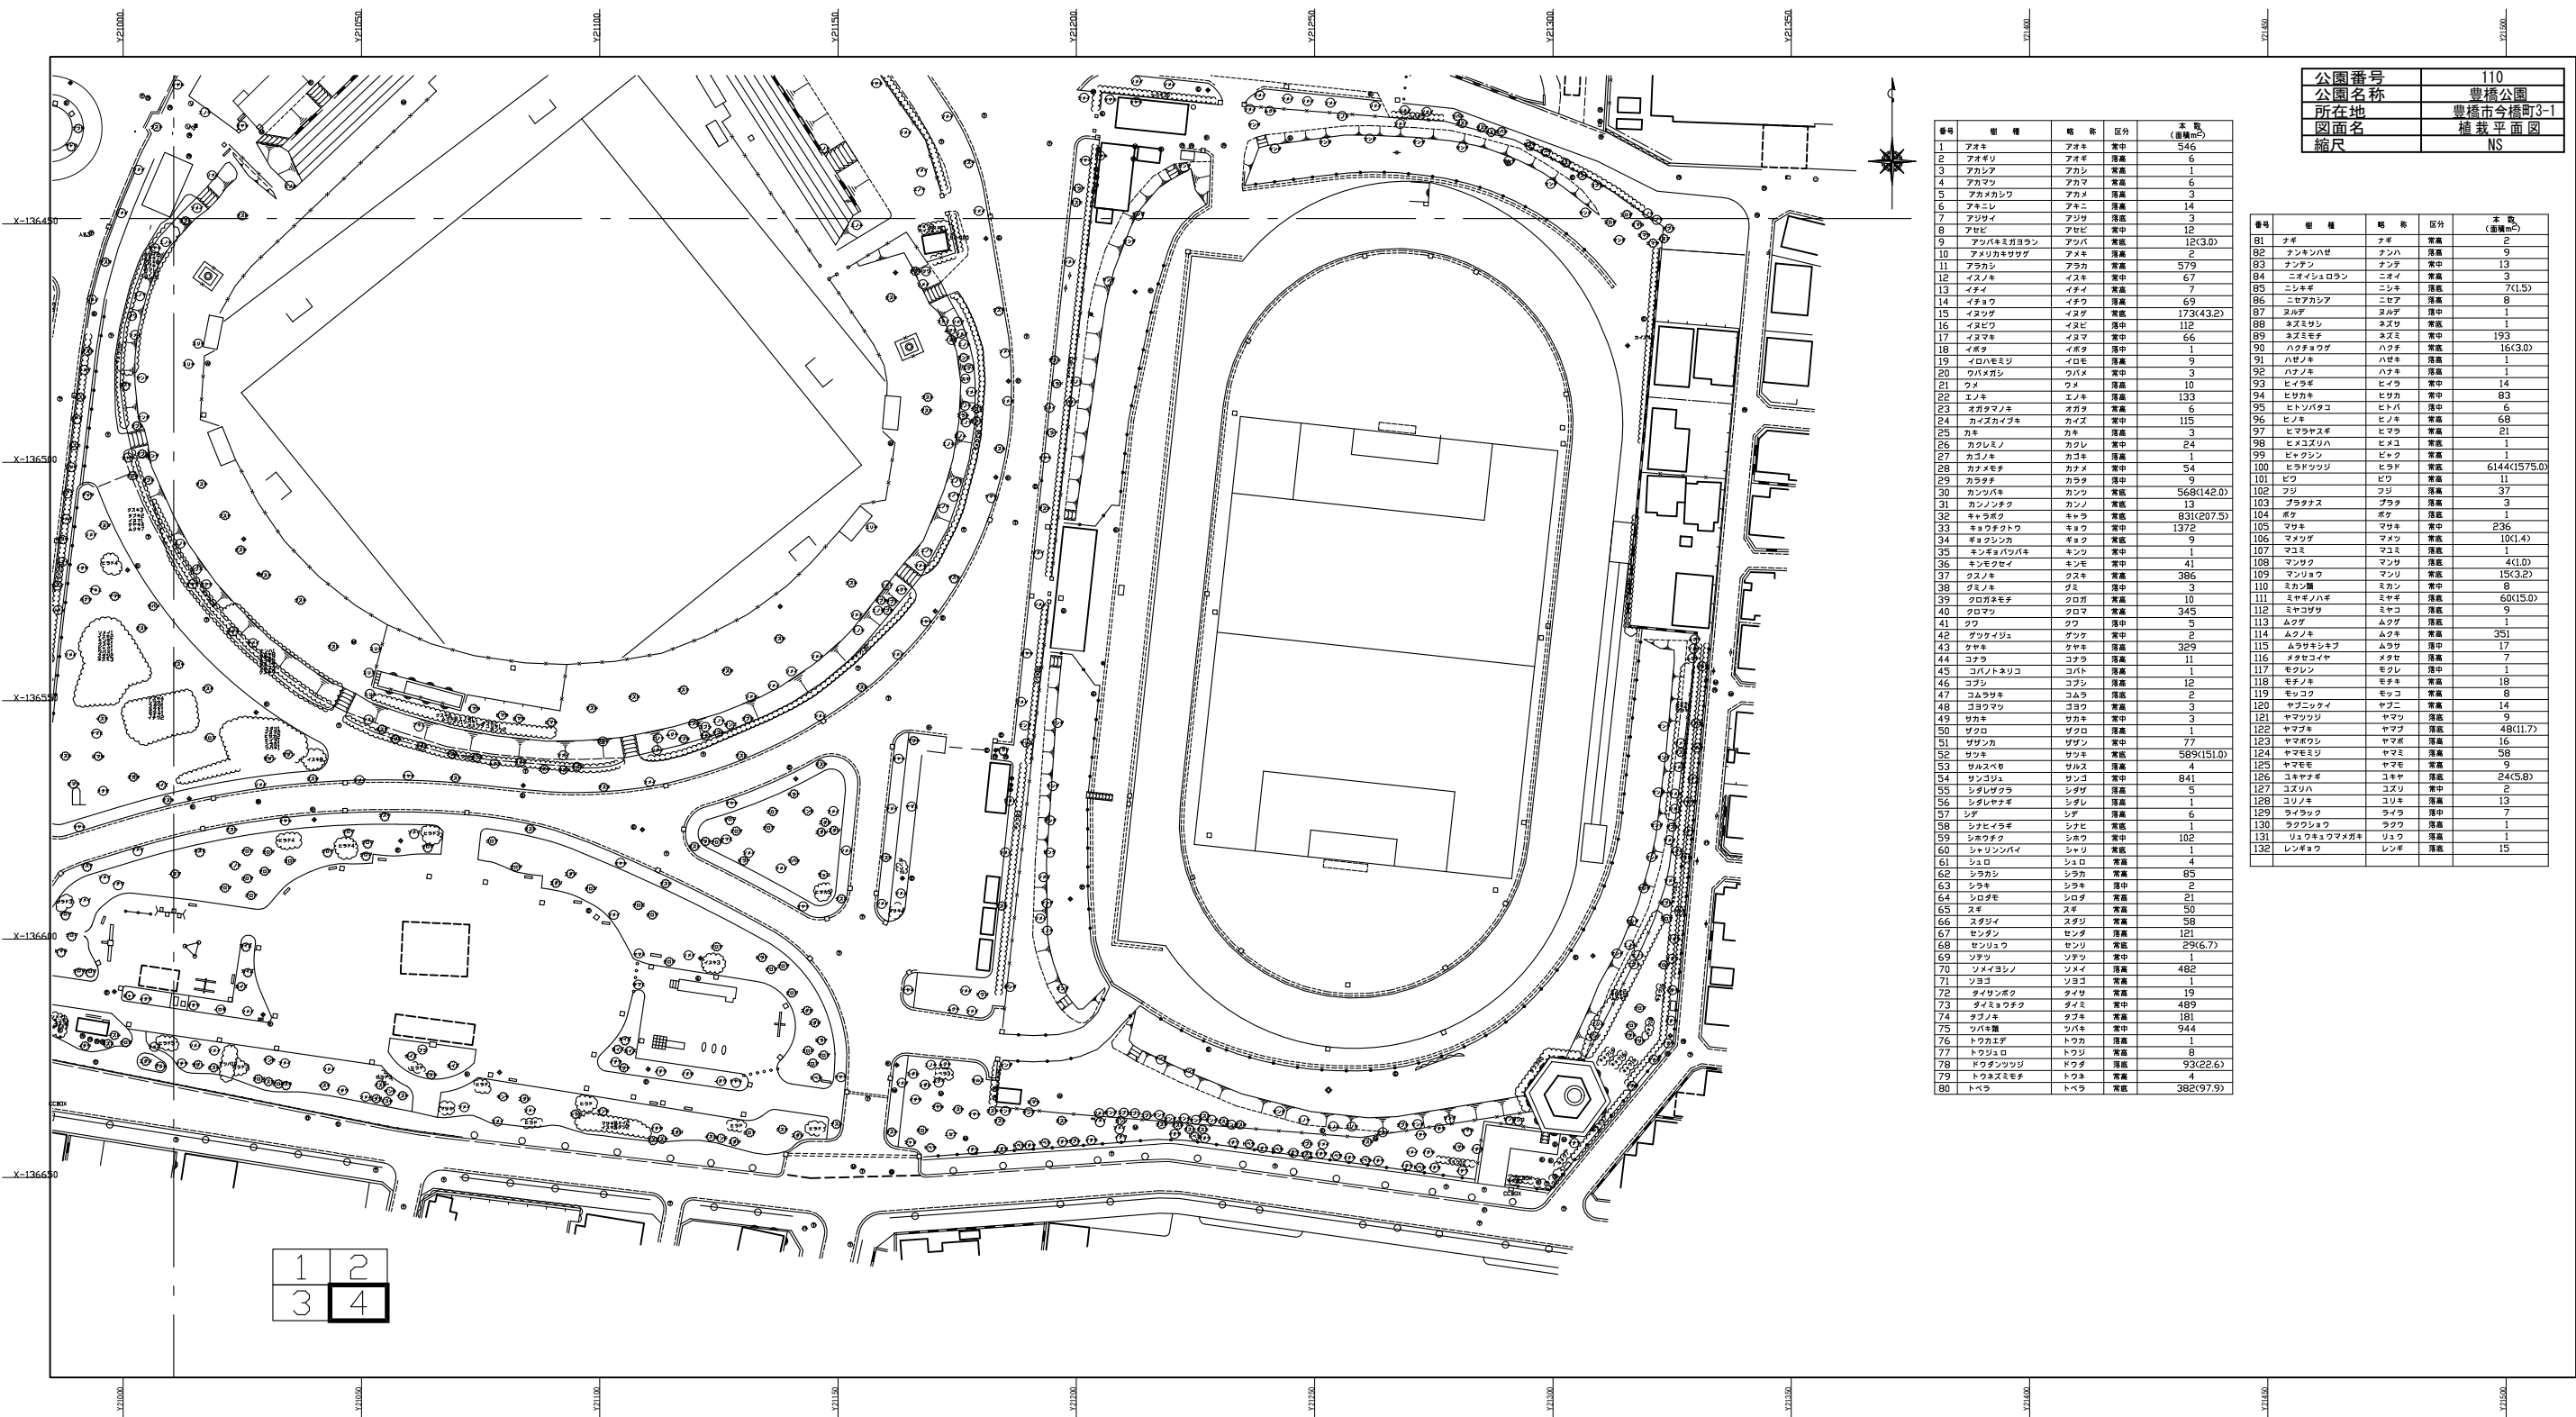

公園番号	110
公園名称	豊橋公園
所在地	豊橋市今橋町3-1
図面名	植栽平面図
縮尺	NS

番号	樹種	略称	区分	本数 (樹種別)
1	アオキ	アオキ	常中	345
2	アオギリ	アオギリ	落葉	6
3	アカシヤ	アカシヤ	常葉	1
4	アカマツ	アカマツ	常葉	6
5	アケボノソウ	アケボノソウ	常葉	3
6	アケボノ	アケボノ	常葉	14
7	アジサイ	アジサイ	落葉	3
8	アゼビ	アゼビ	常中	12
9	アツバキ	アツバキ	常葉	12(3.0)
10	アツバキ	アツバキ	常葉	2
11	アヲカシ	アヲカシ	常葉	579
12	イヌノキ	イヌノキ	常中	67
13	イヌイ	イヌイ	常中	7
14	イヌホト	イヌホト	常葉	69
15	イヌツグ	イヌツグ	常葉	173(43.2)
16	イヌビロ	イヌビロ	常中	112
17	イヌマキ	イヌマキ	常中	66
18	イヌササ	イヌササ	常中	1
19	イロハモミジ	イロハモミジ	常中	9
20	ウバメ	ウバメ	常中	3
21	ウメ	ウメ	常葉	10
22	エノキ	エノキ	常葉	133
23	オオシロバナ	オオシロバナ	常葉	5
24	カイズミグサ	カイズミグサ	常中	115
25	カキ	カキ	常葉	3
26	カクレミノ	カクレミノ	常中	24
27	カキノキ	カキノキ	常葉	5
28	カヤ	カヤ	常中	54
29	カラタチ	カラタチ	常中	9
30	カンツバキ	カンツバキ	常葉	568(142.0)
31	カンゾク	カンゾク	常葉	13
32	キナンド	キナンド	常葉	831(207.5)
33	キナンド	キナンド	常中	1372
34	キナンド	キナンド	常葉	9
35	キンギョハナツバキ	キンギョハナツバキ	常中	1
36	キンモクセイ	キンモクセイ	常中	41
37	クヌギ	クヌギ	常葉	385
38	クヌギ	クヌギ	常中	9
39	クロガネモチ	クロガネモチ	常葉	10
40	クロマツ	クロマツ	常葉	345
41	クワ	クワ	常中	5
42	クワ	クワ	常中	2
43	クサキ	クサキ	常葉	329
44	コナラ	コナラ	常葉	11
45	コバノトネリコ	コバノトネリコ	常葉	1
46	コナラ	コナラ	常葉	12
47	コムラサキ	コムラサキ	常葉	2
48	コヨウマツ	コヨウマツ	常中	3
49	サカキ	サカキ	常中	3
50	サカキ	サカキ	常中	1
51	ザザン	ザザン	常中	77
52	サツキ	サツキ	常葉	589(151.0)
53	サルズベリ	サルズベリ	常葉	4
54	サンゴジュ	サンゴジュ	常中	841
55	シラカシ	シラカシ	常葉	5
56	シラカシ	シラカシ	常葉	1
57	シダ	シダ	常葉	6
58	シナヒイラギ	シナヒイラギ	常葉	1
59	シロガサ	シロガサ	常中	102
60	シラカシ	シラカシ	常葉	1
61	シロ	シロ	常葉	4
62	シラカシ	シラカシ	常葉	85
63	シラカシ	シラカシ	常中	2
64	シロガサ	シロガサ	常葉	21
65	スギ	スギ	常葉	50
66	スダジイ	スダジイ	常葉	58
67	センダン	センダン	常葉	121
68	センジュ	センジュ	常葉	1
69	ソフツ	ソフツ	常中	29(6.7)
70	ソメイヨシノ	ソメイヨシノ	常葉	482
71	ソヨコ	ソヨコ	常葉	1
72	タイワンボク	タイワンボク	常葉	19
73	タイワンボク	タイワンボク	常中	489
74	タブノキ	タブノキ	常葉	181
75	ツバキ	ツバキ	常中	944
76	トウカエデ	トウカエデ	常葉	1
77	トウク	トウク	常葉	8
78	トウク	トウク	常葉	93(22.6)
79	トウク	トウク	常葉	4
80	トベラ	トベラ	常葉	382(97.9)

番号	樹種	略称	区分	本数 (樹種別)
81	ナギ	ナギ	常葉	2
82	ナツキハゼ	ナツキハゼ	常葉	9
83	ナンテン	ナンテン	常中	13
84	ニオイシロラン	ニオイシロラン	常葉	3
85	ニシキギ	ニシキギ	常葉	7(1.5)
86	ニセアカシヤ	ニセアカシヤ	常中	9
87	ヌルデ	ヌルデ	常中	1
88	ヌズル	ヌズル	常中	1
89	ヌズル	ヌズル	常中	193
90	ハナツバキ	ハナツバキ	常中	16(3.0)
91	ハナツバキ	ハナツバキ	常中	1
92	ハナノキ	ハナノキ	常中	1
93	ヒイラギ	ヒイラギ	常中	14
94	ヒツカ	ヒツカ	常中	83
95	ヒトバ	ヒトバ	常中	6
96	ヒノキ	ヒノキ	常葉	68
97	ヒメツバキ	ヒメツバキ	常中	21
98	ヒメツバキ	ヒメツバキ	常中	1
99	ヒメツバキ	ヒメツバキ	常中	1
100	ヒメツバキ	ヒメツバキ	常中	6144(1575.0)
101	ヒワ	ヒワ	常中	11
102	フジ	フジ	常葉	37
103	フタバ	フタバ	常中	1
104	フタバ	フタバ	常中	1
105	マサキ	マサキ	常中	236
106	マサキ	マサキ	常中	10(1.4)
107	マサキ	マサキ	常中	1
108	マンサク	マンサク	常中	4(1.0)
109	マンサク	マンサク	常中	15(3.2)
110	ミカン	ミカン	常中	8
111	ミヤギノハギ	ミヤギノハギ	常中	60(15.0)
112	ミヤギノハギ	ミヤギノハギ	常中	9
113	ムクゲ	ムクゲ	常中	1
114	ムクゲ	ムクゲ	常中	351
115	ムクゲ	ムクゲ	常中	17
116	メタセコイヤ	メタセコイヤ	常中	7
117	モクレン	モクレン	常中	1
118	モクレン	モクレン	常中	18
119	モッコク	モッコク	常中	8
120	ヤブニツバキ	ヤブニツバキ	常中	14
121	ヤマモミジ	ヤマモミジ	常中	9
122	ヤマモミジ	ヤマモミジ	常中	48(11.7)
123	ヤマモミジ	ヤマモミジ	常中	16
124	ヤマモミジ	ヤマモミジ	常中	58
125	ヤマモミジ	ヤマモミジ	常中	9
126	ユキヤナギ	ユキヤナギ	常中	24(5.8)
127	ユズリハ	ユズリハ	常中	2
128	ユリノキ	ユリノキ	常中	13
129	ライラック	ライラック	常中	7
130	ライラック	ライラック	常中	1
131	レンギョウ	レンギョウ	常中	1
132	レンギョウ	レンギョウ	常中	15