


1 2  
3 4

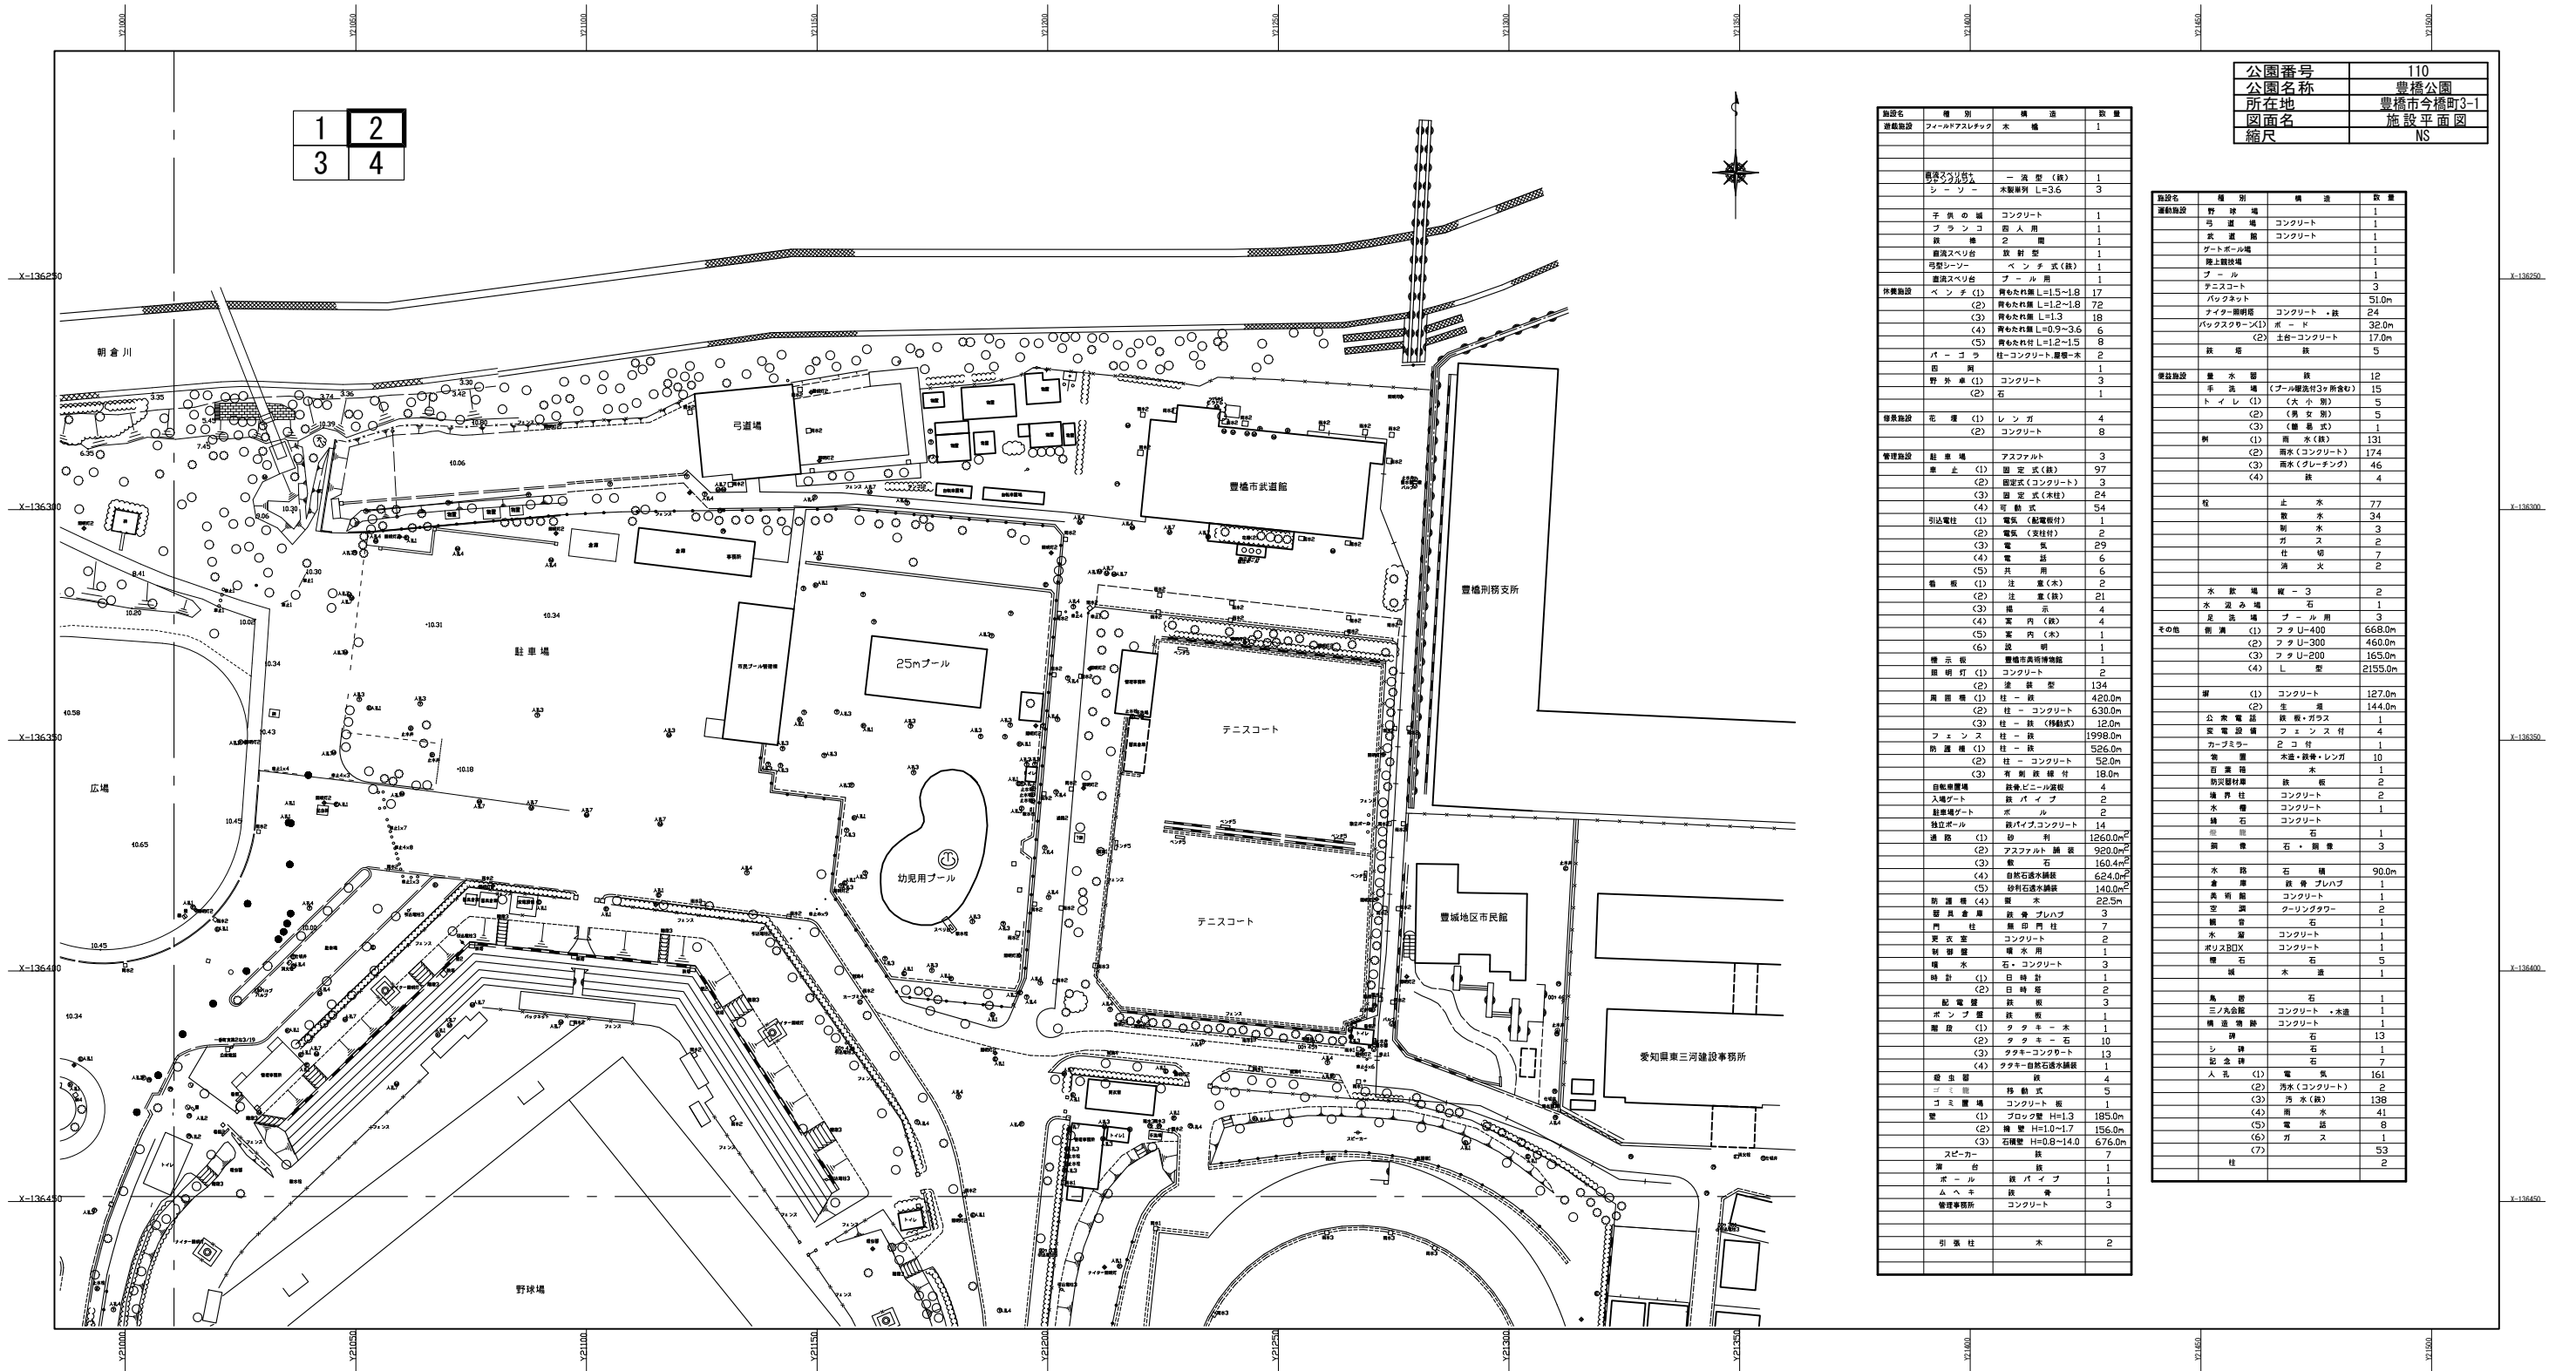

公園番号	110
公園名称	豊橋公園
所在地	豊橋市今橋町3-1
図面名	施設平面図
縮尺	NS

施設名	種別	構造	数量
遊具施設	フェニックス	木	1
遊具施設	シーソー	木製組立 L=3.6	3
遊具施設	子供の橋	コンクリート	1
遊具施設	ブランコ	鉄入用	1
遊具施設	鉄棒	鉄	1
遊具施設	遊具スベリ台	鉄製	1
遊具施設	弓道場	ベンチ式(鉄)	1
遊具施設	遊具スベリ台	プール用	1
遊具施設	ベンチ	(1) 背もたれ無し L=1.5~1.8	17
遊具施設		(2) 背もたれ無し L=1.2~1.8	72
遊具施設		(3) 背もたれ無し L=1.3	18
遊具施設		(4) 背もたれ無し L=0.9~3.6	6
遊具施設		(5) 背もたれ無し L=1.2~1.5	8
遊具施設	パーゴラ	柱-コンクリート、屋根-木	2
遊具施設	石		1
遊具施設	野球場	(1) コンクリート	3
遊具施設		(2) 石	1
遊具施設	花壇	(1) レンガ	4
遊具施設		(2) コンクリート	8
遊具施設	駐車場	アスファルト	3
遊具施設	止	(1) 固定式(鉄)	97
遊具施設		(2) 固定式(コンクリート)	3
遊具施設		(3) 固定式(木柱)	24
遊具施設		(4) 固定式(鉄柱)	54
遊具施設	引込電柱	(1) 電柱(鉄製)	1
遊具施設		(2) 電柱(鉄製)	2
遊具施設		(3) 電柱	29
遊具施設		(4) 電柱	6
遊具施設		(5) 共用	6
遊具施設	電線	(1) 柱-電線(木)	2
遊具施設		(2) 柱-電線(鉄)	21
遊具施設		(3) 電線	4
遊具施設		(4) 案内(鉄)	4
遊具施設		(5) 案内(木)	1
遊具施設		(6) 説明	1
遊具施設	指示板	豊橋市美術館	1
遊具施設	照明灯	(1) コンクリート	2
遊具施設		(2) 鉄製	124
遊具施設	肩車	(1) 柱-鉄	420.0m
遊具施設		(2) 柱-コンクリート	630.0m
遊具施設		(3) 柱-鉄(移動式)	12.0m
遊具施設	フェンス	柱-鉄	1998.0m
遊具施設	防護柵	(1) 柱-鉄	526.0m
遊具施設		(2) 柱-コンクリート	52.0m
遊具施設		(3) 柱-鉄	18.0m
遊具施設	自転車置場	鉄製	4
遊具施設	入場ゲート	鉄パイプ	2
遊具施設	駐輪場ゲート	木	2
遊具施設	独立ボール	鉄パイプ、コンクリート	14
遊具施設	通路	(1) 砂利	1260.0m <sup>2</sup>
遊具施設		(2) アスファルト舗装	920.0m <sup>2</sup>
遊具施設		(3) 敷石	160.4m <sup>2</sup>
遊具施設		(4) 自然石透水舗装	624.0m <sup>2</sup>
遊具施設		(5) 砂利透水舗装	140.0m <sup>2</sup>
遊具施設	防護柵	(4) 鋼	22.5m
遊具施設	器具倉庫	鉄骨プレハブ	3
遊具施設	門柱	鋼印門柱	7
遊具施設	更衣室	コンクリート	2
遊具施設	駐輪場	木	1
遊具施設	噴水	石・コンクリート	3
遊具施設	時計	(1) 日時計	1
遊具施設		(2) 日時計	2
遊具施設	配電盤	鉄製	3
遊具施設	ポンプ	鉄製	1
遊具施設	階段	(1) タタキ-木	1
遊具施設		(2) タタキ-石	10
遊具施設		(3) タタキ-コンクリート	13
遊具施設		(4) タタキ-自然石透水舗装	1
遊具施設	遊具	鉄	4
遊具施設	ゴミ箱	移動式	5
遊具施設	壁	(1) ブロック壁 H=1.3	185.0m
遊具施設		(2) 煉瓦壁 H=1.0~1.7	156.0m
遊具施設		(3) 石積壁 H=0.8~14.0	676.5m
遊具施設	スピーカー	鉄	7
遊具施設	遊具	鉄	1
遊具施設	ボール	鉄パイプ	1
遊具施設	ムヘ平	鉄	1
遊具施設	管理事務所	コンクリート	3
遊具施設	引込柱	木	2

施設名	種別	構造	数量
遊具施設	野球場	鉄	12
遊具施設	野球場	(ボール場及び3ヶ所含む)	15
遊具施設	トイレ	(1) (男女別)	5
遊具施設		(2) (男女別)	5
遊具施設		(3) (簡易式)	1
遊具施設	柵	(1) 鋼	131
遊具施設		(2) 鋼水(コンクリート)	174
遊具施設		(3) 鋼水(プレキャスト)	46
遊具施設		(4) 鉄	4
遊具施設	柱	止	77
遊具施設		鋼	34
遊具施設		鋼	3
遊具施設		ガス	2
遊具施設		仕	7
遊具施設		鋼	2
遊具施設	水取	鋼-3	2
遊具施設	水取	鋼	1
遊具施設	足洗場	プール用	3
遊具施設	舗装	(1) フタU-400	668.0m
遊具施設		(2) フタU-300	463.0m
遊具施設		(3) フタU-200	165.0m
遊具施設		(4) L型	2155.0m
遊具施設	舗	(1) コンクリート	127.0m
遊具施設		(2) 生	144.0m
遊具施設	公共電話	鉄製・ガラス	1
遊具施設	緊急設備	フェンス付	4
遊具施設	カーブス	2.0付	1
遊具施設	遊具	木製・鉄骨・レンガ	10
遊具施設	目録	木	1
遊具施設	防災設備	鉄	2
遊具施設	入場ゲート	コンクリート	2
遊具施設	水取	コンクリート	1
遊具施設	舗	コンクリート	1
遊具施設	舗	石	1
遊具施設	舗	石・鋼	3
遊具施設	水取	石	90.0m
遊具施設	舗	鉄骨プレハブ	1
遊具施設	舗	コンクリート	1
遊具施設	舗	ケレンタワ	2
遊具施設	舗	石	1
遊具施設	水取	コンクリート	1
遊具施設	ボリスBOX	コンクリート	1
遊具施設	舗	石	5
遊具施設	舗	水	1
遊具施設	舗	石	1
遊具施設	舗	石	1
遊具施設	舗	石	7
遊具施設	舗	(1) 電	161
遊具施設		(2) 鋼水(コンクリート)	2
遊具施設		(3) 鋼水(鉄)	138
遊具施設		(4) 鋼	41
遊具施設		(5) 電	8
遊具施設		(6) ガス	1
遊具施設		(7) 鋼	53
遊具施設		柱	2