


1	2
3	4

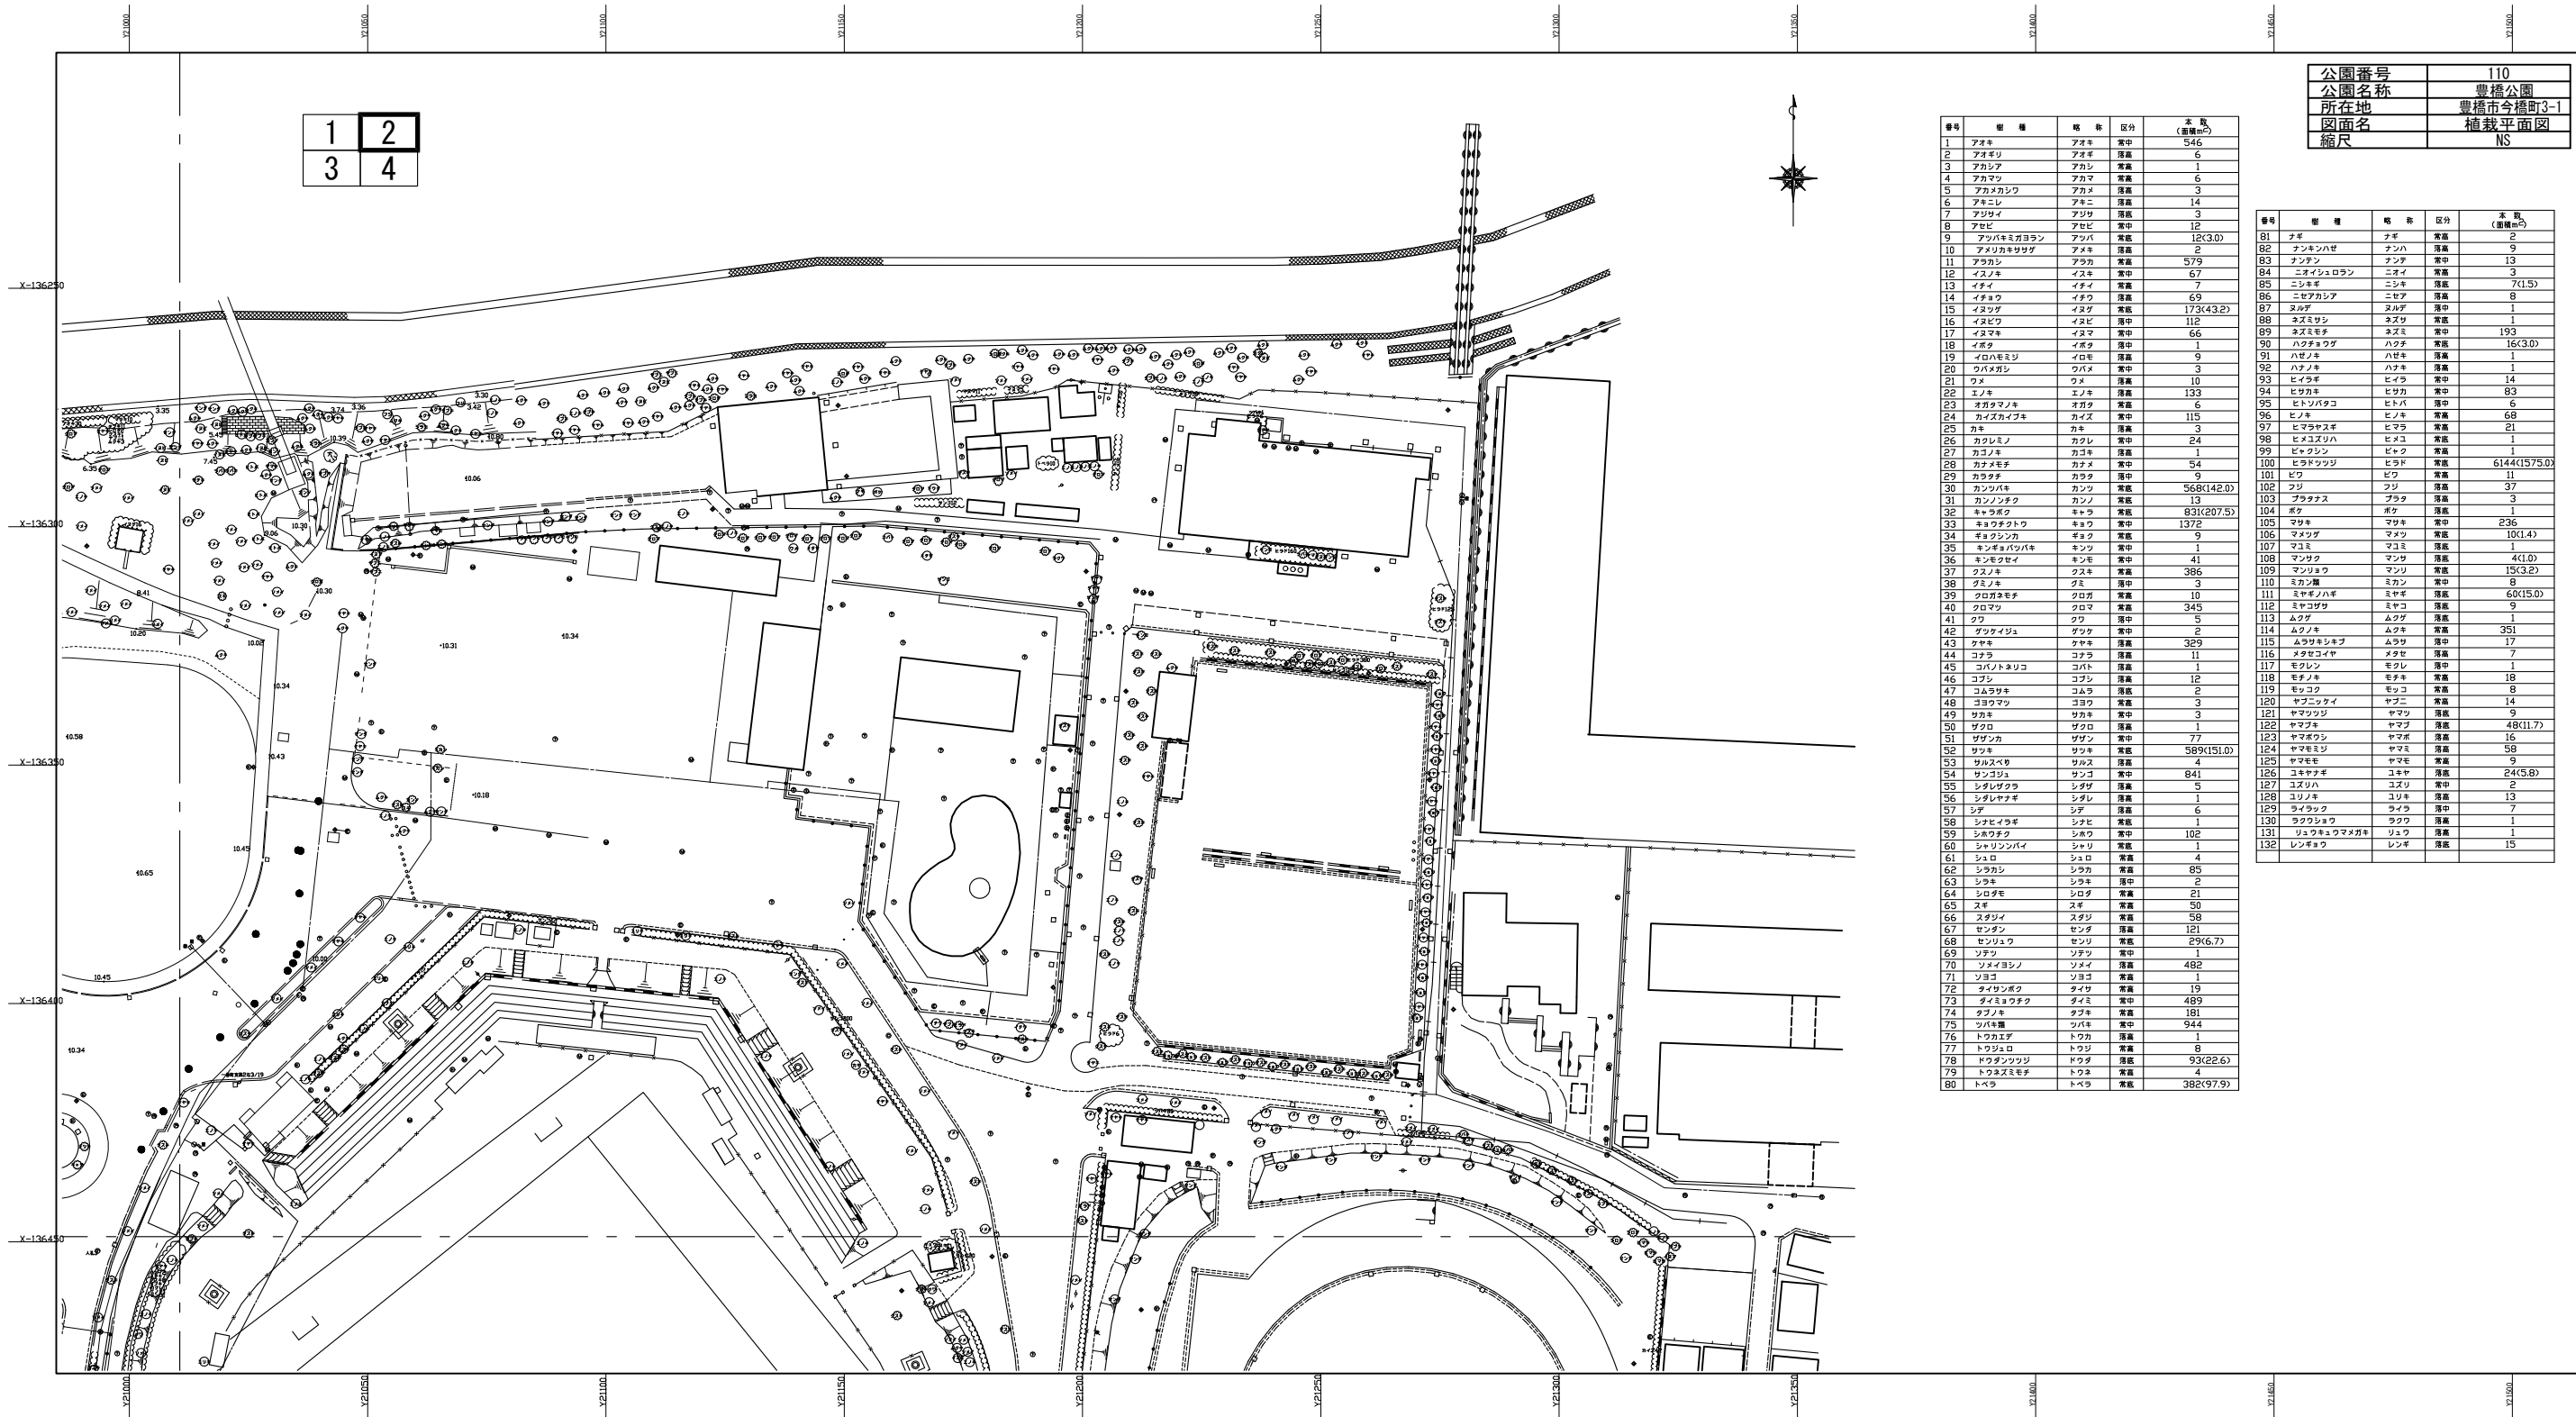

公園番号	110
公園名称	豊橋公園
所在地	豊橋市今橋町3-1
図面名	植栽平面図
縮尺	NS

番号	樹種	略称	区分	本数 (計数m <sup>2</sup> )
1	アオキ	アオキ	常中	546
2	アオキ	アオキ	常高	6
3	アカシヤ	アカシ	常高	1
4	アカマツ	アカマ	常高	6
5	アカメカシワ	アカメ	常高	3
6	アケビ	アケビ	常高	14
7	アジサイ	アジサ	常高	3
8	アセビ	アセビ	常中	12
9	アツバキミガサラン	アツバ	常高	12(3.0)
10	アモリカキサザ	アモリ	常高	2
11	アサギ	アサギ	常高	579
12	イヌノキ	イヌキ	常中	67
13	イチイ	イチイ	常高	7
14	イチヤク	イチヤ	常高	69
15	イヌヅグ	イヌヅ	常高	173(43.2)
16	イヌビフ	イヌビ	常中	112
17	イヌマキ	イヌマ	常中	66
18	イボク	イボク	常中	1
19	イロハモミジ	イロハ	常高	9
20	ウバメガシ	ウバメ	常中	3
21	ウメ	ウメ	常高	10
22	エノキ	エノキ	常高	133
23	エケボク	エケボ	常高	6
24	カシノキ	カシノ	常中	115
25	カキ	カキ	常高	3
26	カクレミノ	カクレ	常中	24
27	カゴメ	カゴメ	常高	1
28	カメ	カメ	常中	54
29	カササギ	カササ	常中	9
30	カンツバキ	カンツ	常高	568(142.0)
31	カンノンチク	カンノ	常高	13
32	キナンド	キナ	常高	83(207.5)
33	キナンド	キナ	常中	1372
34	キナンド	キナ	常中	9
35	キンギョハナ	キンギ	常中	1
36	キンギョハナ	キンギ	常中	41
37	クスノキ	クスノ	常高	386
38	クスノキ	クスノ	常中	3
39	クワ	クワ	常高	10
40	クワ	クワ	常高	345
41	クワ	クワ	常中	5
42	クワ	クワ	常中	2
43	クワ	クワ	常高	329
44	クワ	クワ	常高	11
45	クワ	クワ	常高	1
46	クワ	クワ	常高	12
47	クワ	クワ	常高	2
48	クワ	クワ	常高	3
49	クワ	クワ	常中	3
50	クワ	クワ	常高	1
51	クワ	クワ	常中	77
52	クワ	クワ	常高	589(151.0)
53	クワ	クワ	常高	4
54	クワ	クワ	常中	841
55	クワ	クワ	常高	5
56	クワ	クワ	常高	1
57	クワ	クワ	常高	6
58	クワ	クワ	常高	1
59	クワ	クワ	常中	102
60	クワ	クワ	常高	1
61	クワ	クワ	常高	4
62	クワ	クワ	常高	85
63	クワ	クワ	常中	2
64	クワ	クワ	常高	21
65	クワ	クワ	常高	50
66	クワ	クワ	常高	58
67	クワ	クワ	常高	121
68	クワ	クワ	常高	29(6.7)
69	クワ	クワ	常中	1
70	クワ	クワ	常高	482
71	クワ	クワ	常高	1
72	クワ	クワ	常高	19
73	クワ	クワ	常中	489
74	クワ	クワ	常高	181
75	クワ	クワ	常中	944
76	クワ	クワ	常高	1
77	クワ	クワ	常高	8
78	クワ	クワ	常高	93(22.6)
79	クワ	クワ	常高	4
80	クワ	クワ	常高	382(97.9)

番号	樹種	略称	区分	本数 (計数m <sup>2</sup> )
81	クワ	クワ	常高	2
82	クワ	クワ	常高	9
83	クワ	クワ	常中	13
84	クワ	クワ	常高	3
85	クワ	クワ	常高	7(1.5)
86	クワ	クワ	常高	8
87	クワ	クワ	常中	1
88	クワ	クワ	常高	1
89	クワ	クワ	常中	193
90	クワ	クワ	常高	16(3.0)
91	クワ	クワ	常高	1
92	クワ	クワ	常高	1
93	クワ	クワ	常中	14
94	クワ	クワ	常中	83
95	クワ	クワ	常中	6
96	クワ	クワ	常高	68
97	クワ	クワ	常高	21
98	クワ	クワ	常高	1
99	クワ	クワ	常高	1
100	クワ	クワ	常高	6144(1575.0)
101	クワ	クワ	常高	11
102	クワ	クワ	常高	37
103	クワ	クワ	常高	3
104	クワ	クワ	常中	1
105	クワ	クワ	常中	236
106	クワ	クワ	常高	10(1.4)
107	クワ	クワ	常高	1
108	クワ	クワ	常高	4(1.0)
109	クワ	クワ	常高	15(3.2)
110	クワ	クワ	常中	8
111	クワ	クワ	常高	60(15.0)
112	クワ	クワ	常高	9
113	クワ	クワ	常高	1
114	クワ	クワ	常高	351
115	クワ	クワ	常中	17
116	クワ	クワ	常高	7
117	クワ	クワ	常中	1
118	クワ	クワ	常高	18
119	クワ	クワ	常高	8
120	クワ	クワ	常高	14
121	クワ	クワ	常高	9
122	クワ	クワ	常高	48(11.7)
123	クワ	クワ	常高	16
124	クワ	クワ	常高	58
125	クワ	クワ	常高	9
126	クワ	クワ	常高	24(5.8)
127	クワ	クワ	常中	2
128	クワ	クワ	常高	13
129	クワ	クワ	常中	7
130	クワ	クワ	常高	1
131	クワ	クワ	常高	1
132	クワ	クワ	常高	15