



国道・大連・大崎・豊橋線

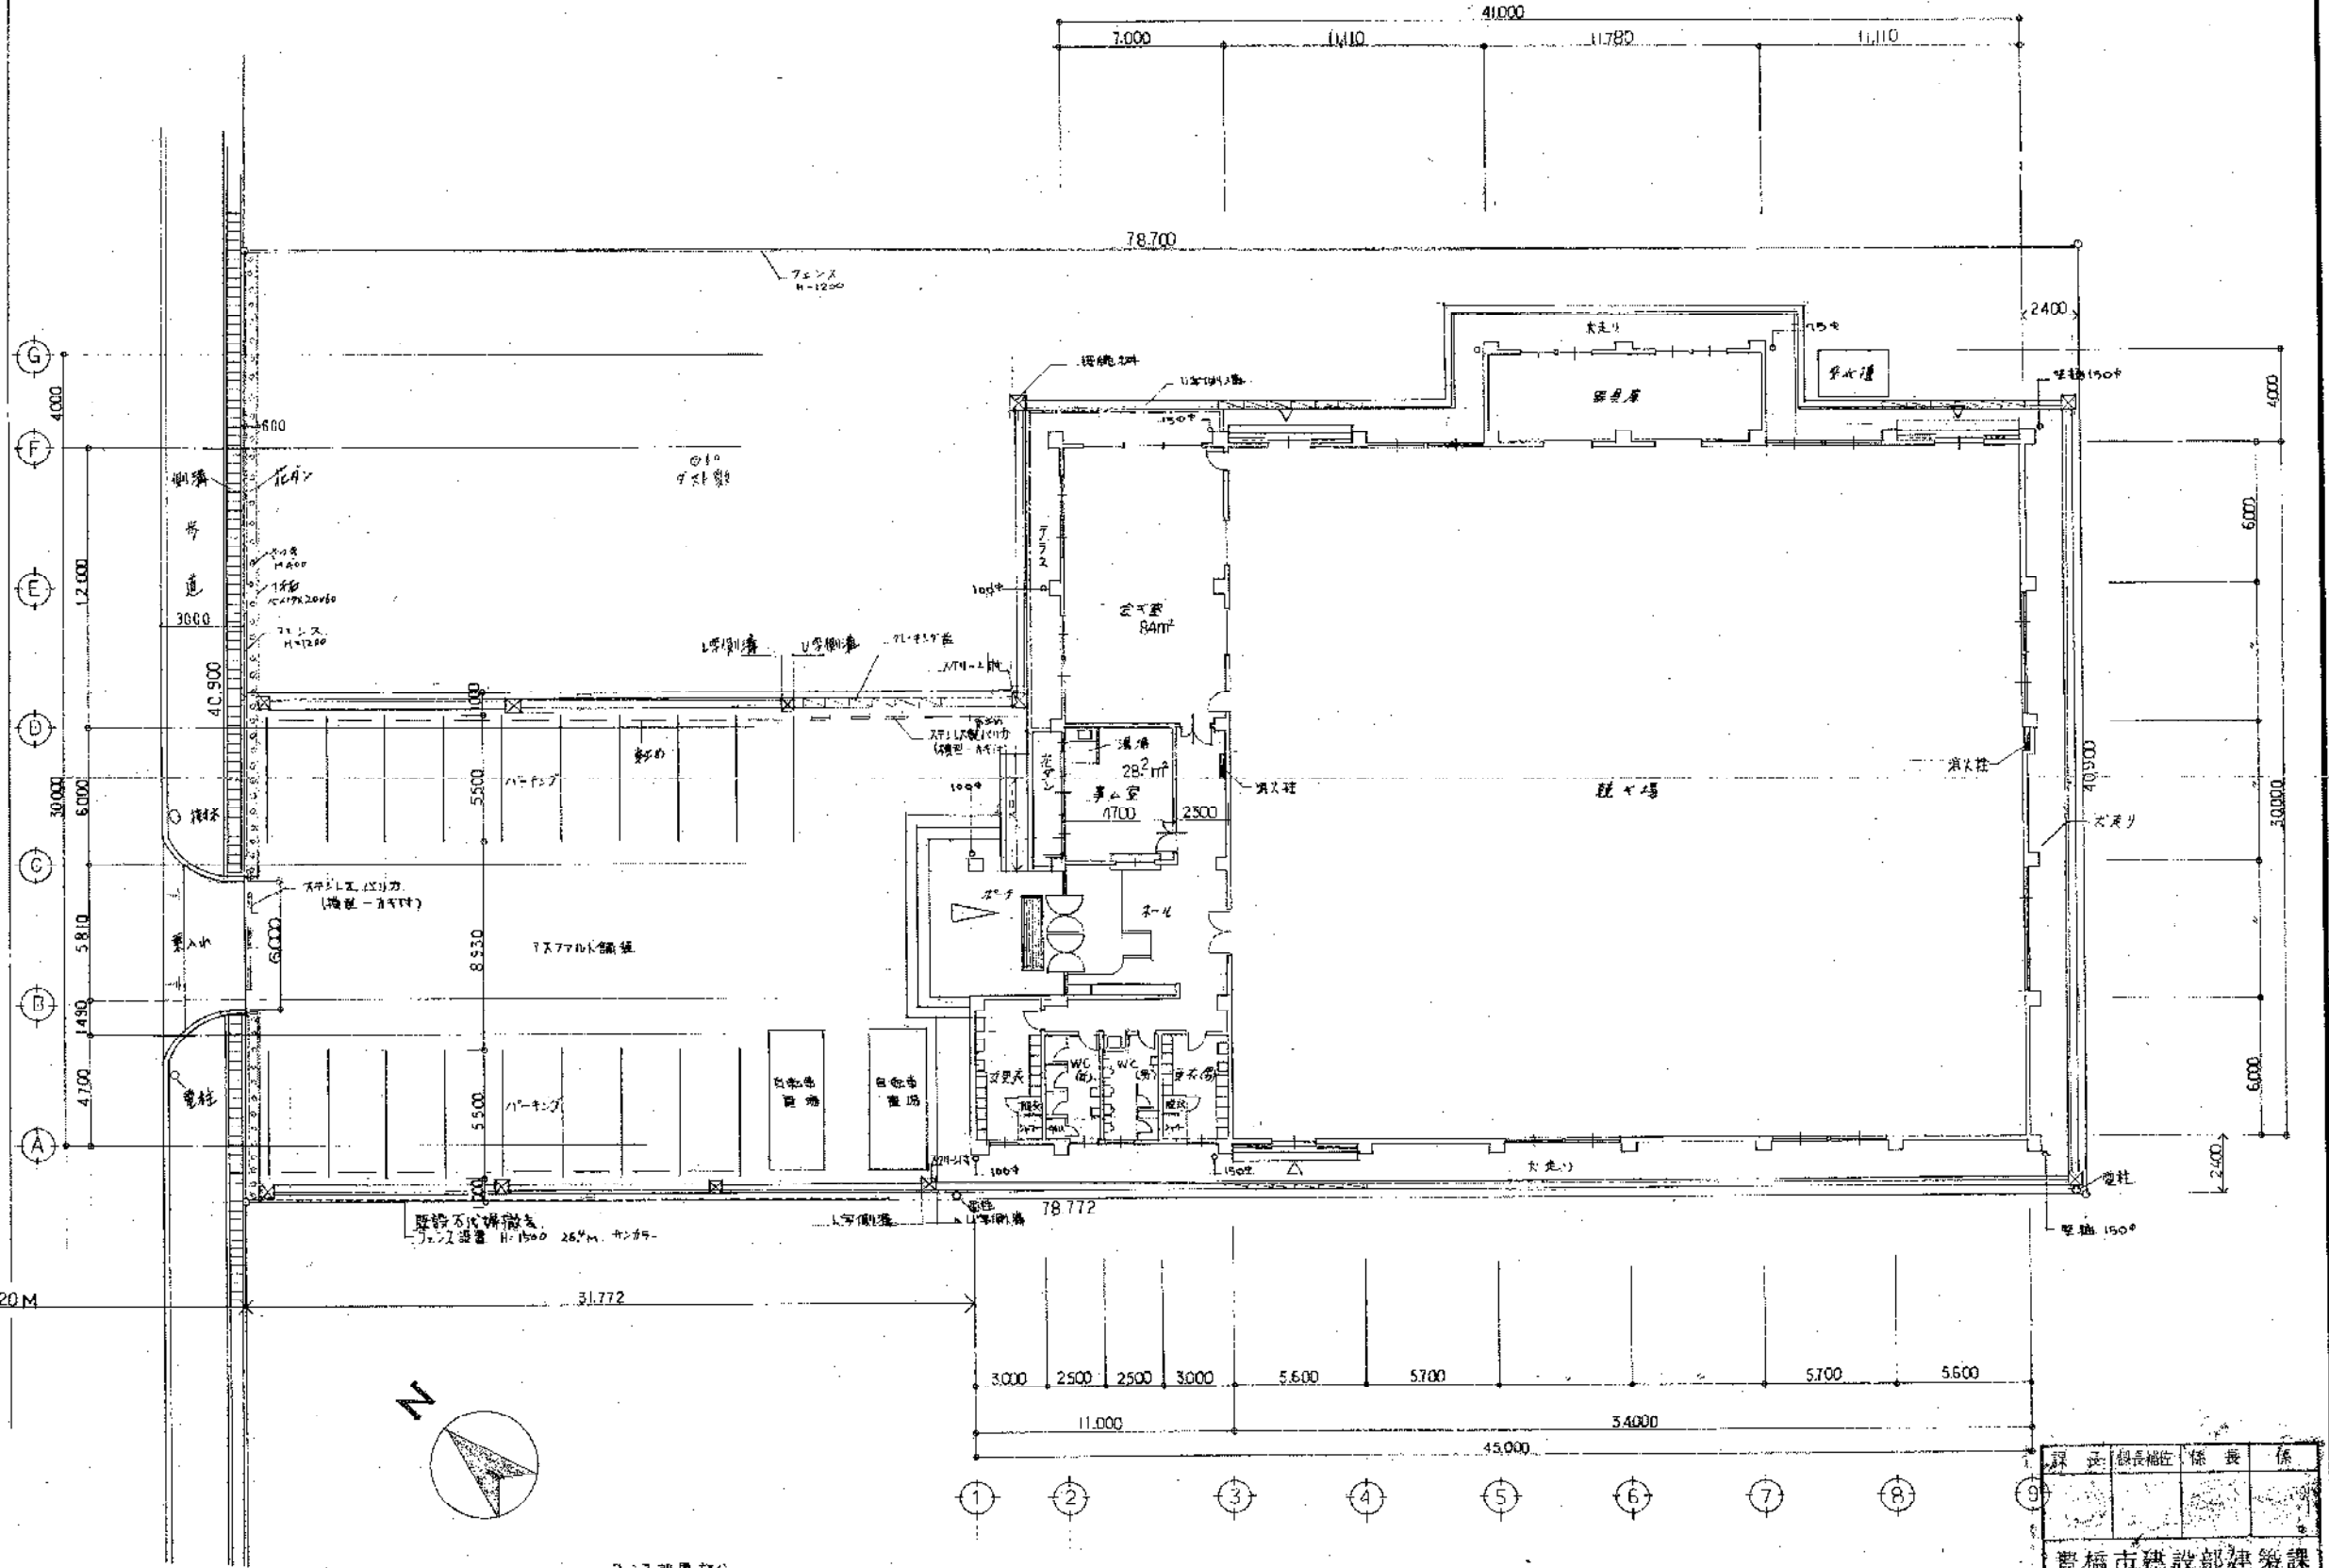


課長	副課長	係長	係
豊橋市建設部建築課			

訂正	月日	工事名	株式会社 高崎建築設計事務所	一級建築士 第29426号 高崎昇治	配置図 平面図	縮尺 1:200	図面NO. 45-1-1	設計NO.	承認
			豊橋市南部地区体育館(仮称)建設工事	豊橋市魚町57の1 (053)52-5635(山ロビル二階)				豊橋市建設部建築課	整理NO.

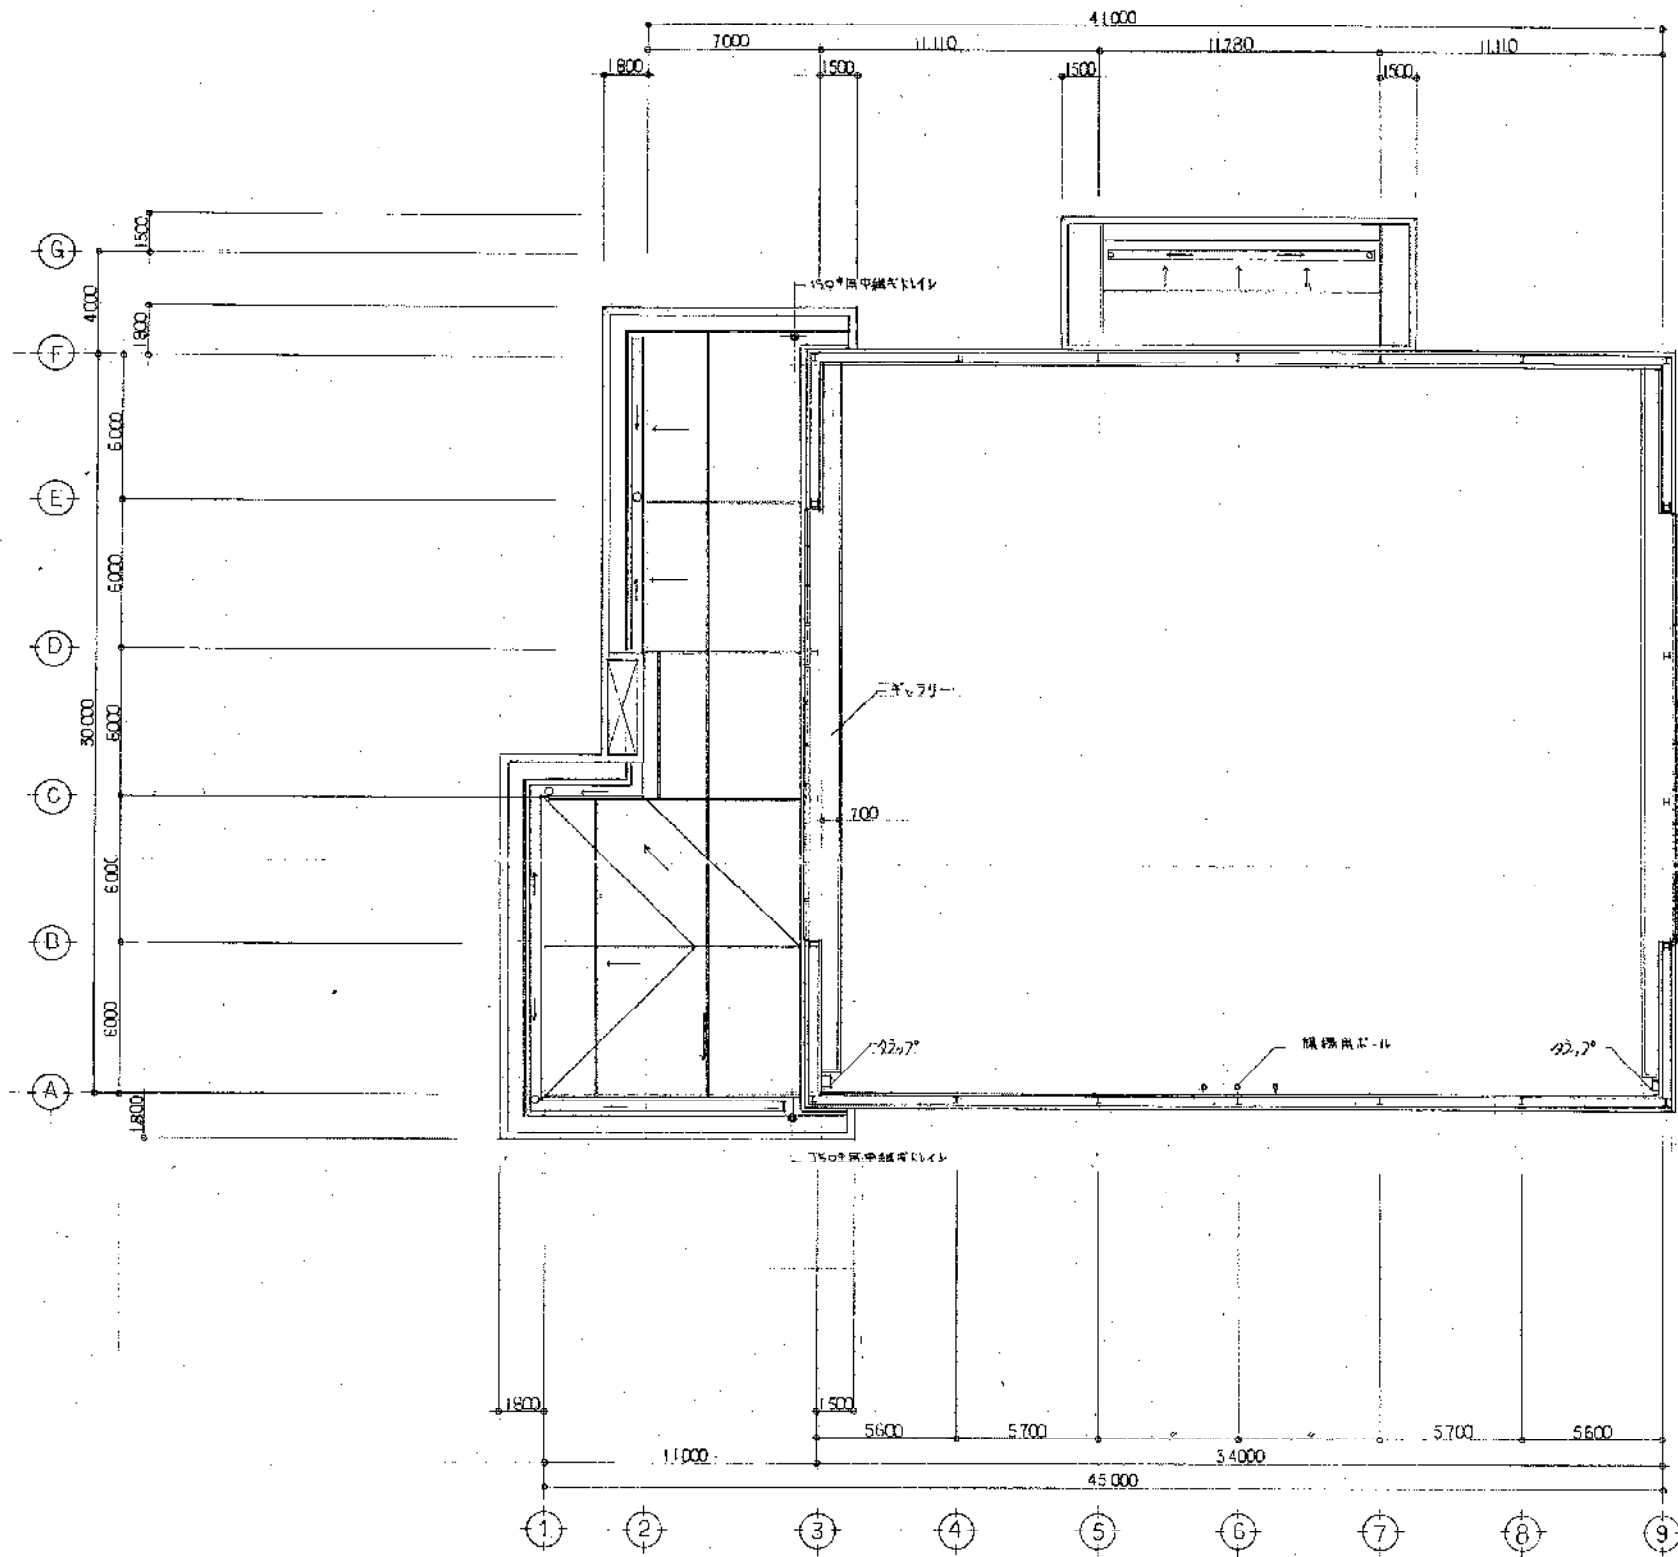


課長	課長補佐	係長	係
豊橋市建設部建築課			

訂正	月日	工事名	株式会社 高崎建築設計事務所 豊橋市魚町57の1 (0532)52-5635(山1ビル二階)	一級建築士 第29426号 愛知県知事登録()第 号 高崎丹吾	平面図	縮尺 1:200	図面NO. 45-4	設計NO.	承認
			豊橋市南部地区体育館(仮称)建設工事					整理NO.	担当

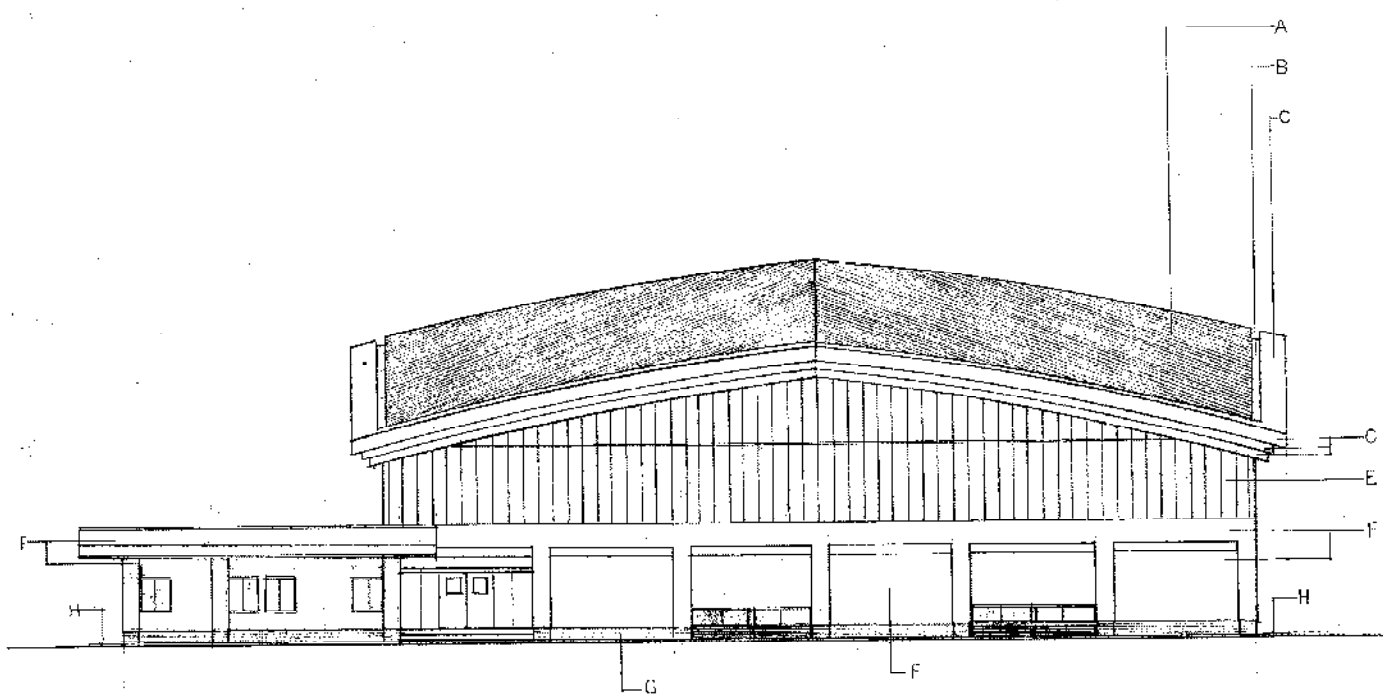

南 立面図 1:200

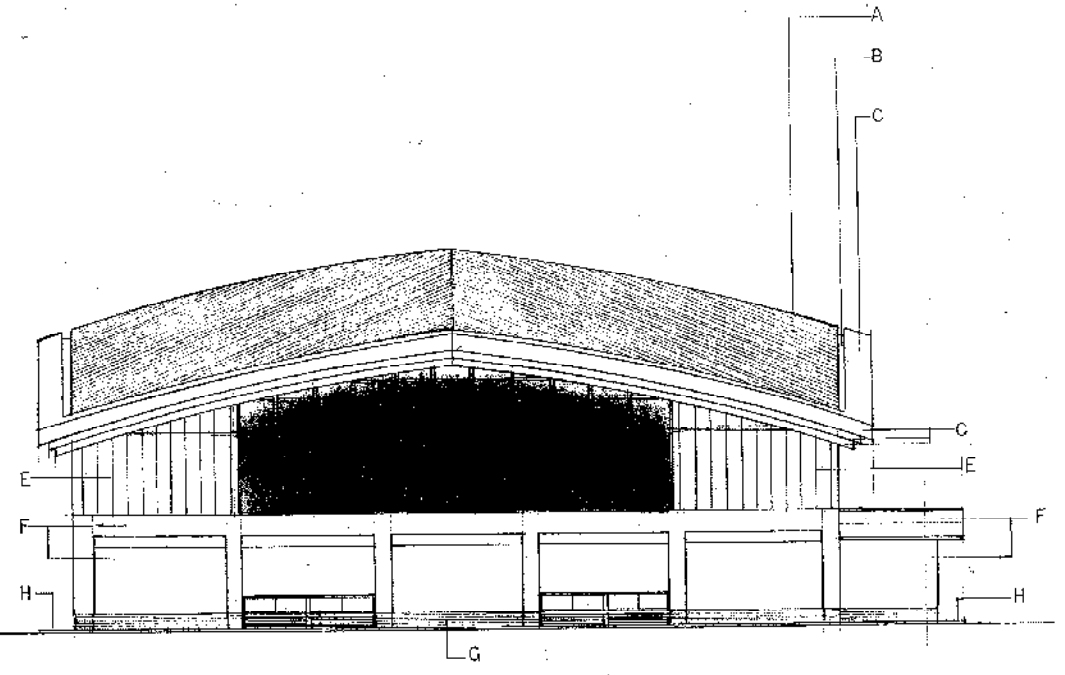


東 立面図 1:200


A	長尺鋼-鉄筋 ①0.5 (日本製鋼所)
B	ポリエンタル-パネル ①0.6
C	鋼-合金鋼 ①0.8
D	ポリシナール-ボード ①6 吸付パネル
E	A.L.C板 (リブパネル ①120) 吸付パネル
F	化粧材料板 (打掛 ①25) 吸付パネル
G	パネル組立 (壁と目地分岐)
H	パネル金工、仕掛目地入等

競技場内部仕上表


J	着色木目化粧板 ①25
K	0.5 (国産)
L	ポリシナール-ボード (WJ仕様) 寒冷地用 E.P
M	ポリシナール-ボード (WJ仕様) 寒冷地用 E.P
N	着色木目化粧板 ①15 (打掛) 9.75×9.75 ①0.5 鋼筋引掛部分 ①0.5
O	パネル金工 (表面化粧板用)
P	パネル金工、E.P
Q	ワゴン ①0.5
R	フロアリング (18mm厚) ①12 (打掛) T.合板 ①12 (打掛)

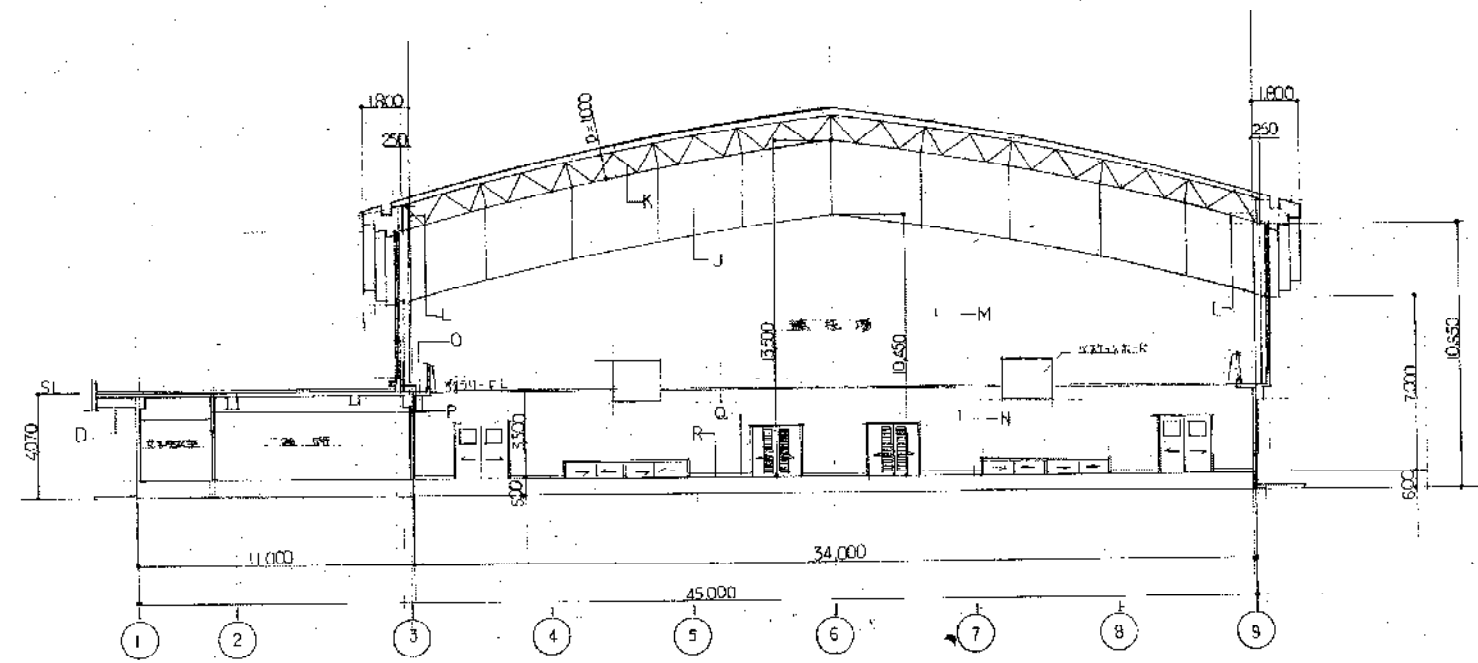


課長	課長補佐	係長	係
豊橋市建設部建築課			

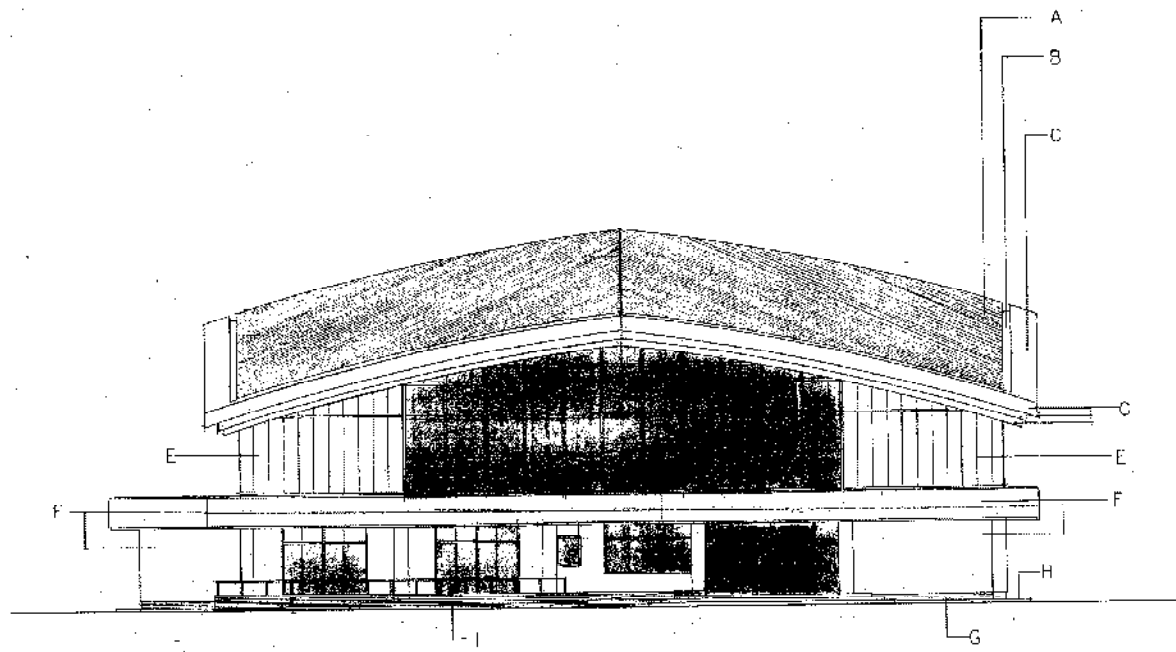

西 立面図 1:200

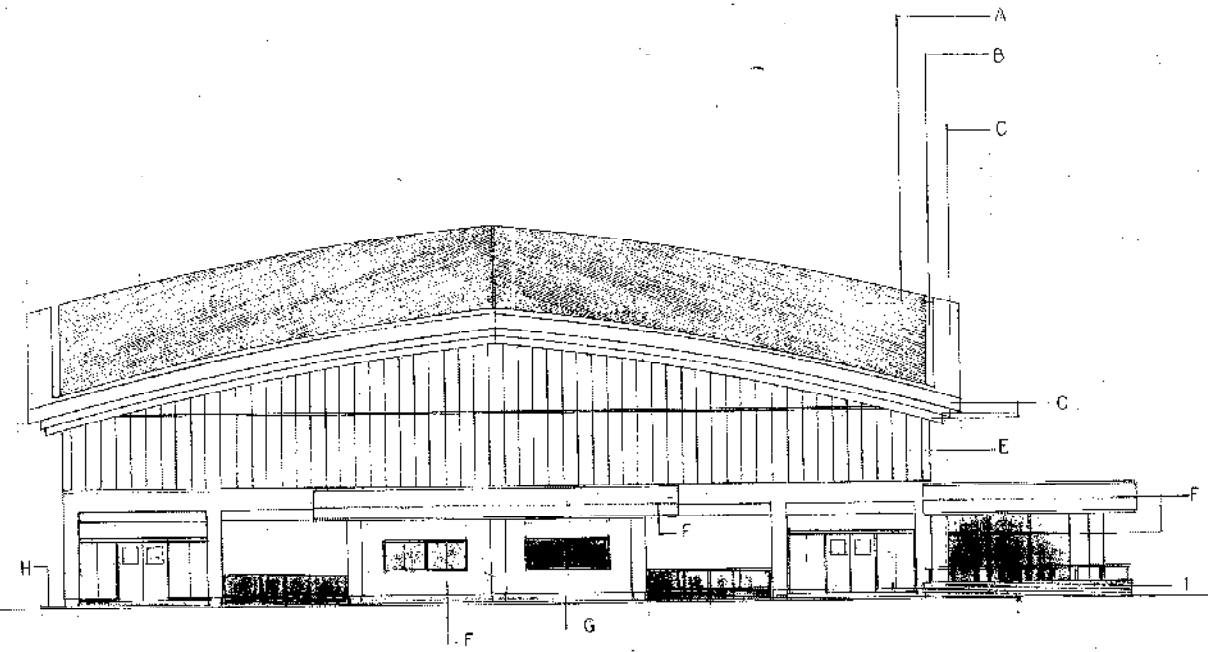

北 立面図 1:200

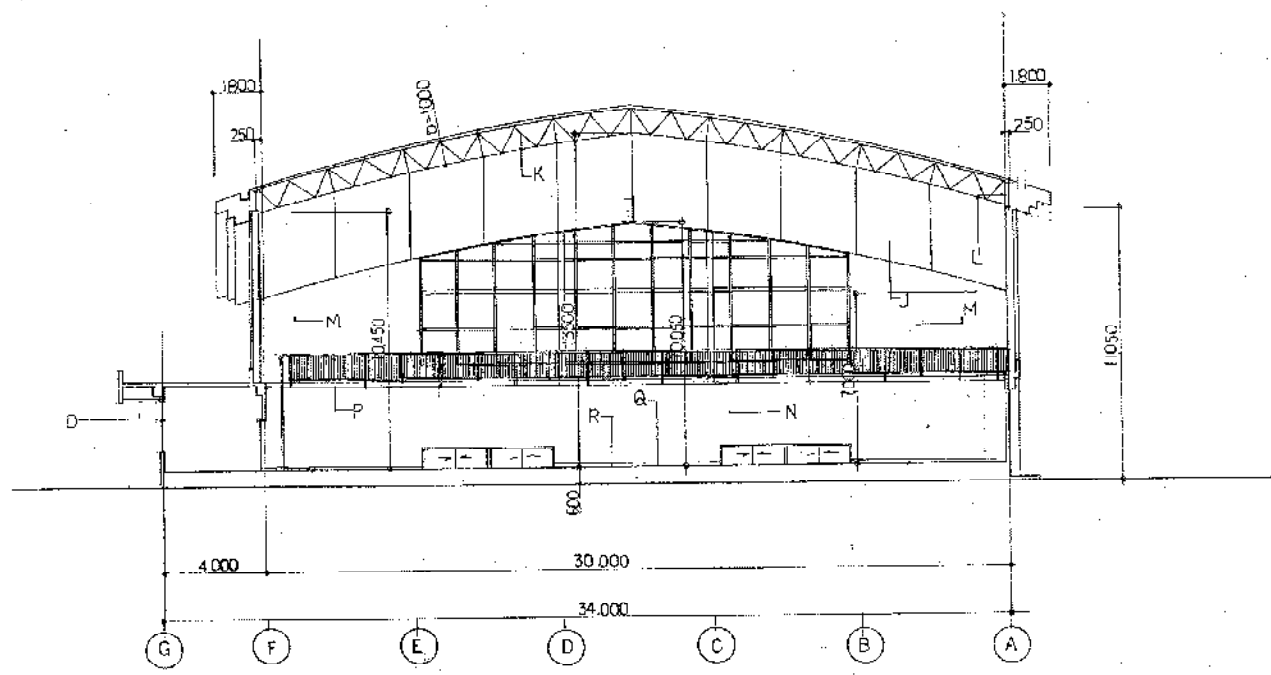


A	瓦尺桁-鉄板 ①0.5 (E規格山盛Z巻)
B	スリット鉄板 ①0.6
C	塩ビ鋼板 ①0.8
D	フレキシブルボード ①6 吹付9TIL
E	A.L.C版 (リパネル ①125) 吹付9TIL
F	省振型鉄打版シ (打増 ①25) 吹付9TIL
G	EL911刷毛引 (壁(目地有))
H	EL911塗布シ-化粧目地入水
I	セー面等9TIL貼)

競技場内部仕上表



J	着色刷毛引 ①25
K	〇.P.工面仕上
L	グラスボード ①100 (1法) 集積材張り E.P
M	有孔テーパー板 ①50 (5法) 〇.P.寒冷紗貼付
N	有孔テーパー板 ①15 (打増) 99シ線子 ①8.75 ①90 〇.S 耐振型鉄打版 〇.S
P	EL911塗布シ E.P
Q	ワゴン 〇.S
R	テラコロ-リソク ①8 (特殊張) 919シ線子 1.5合張 ①12 (特殊張)

課長	課長補佐	係長	係
豊橋市建設部建築課			

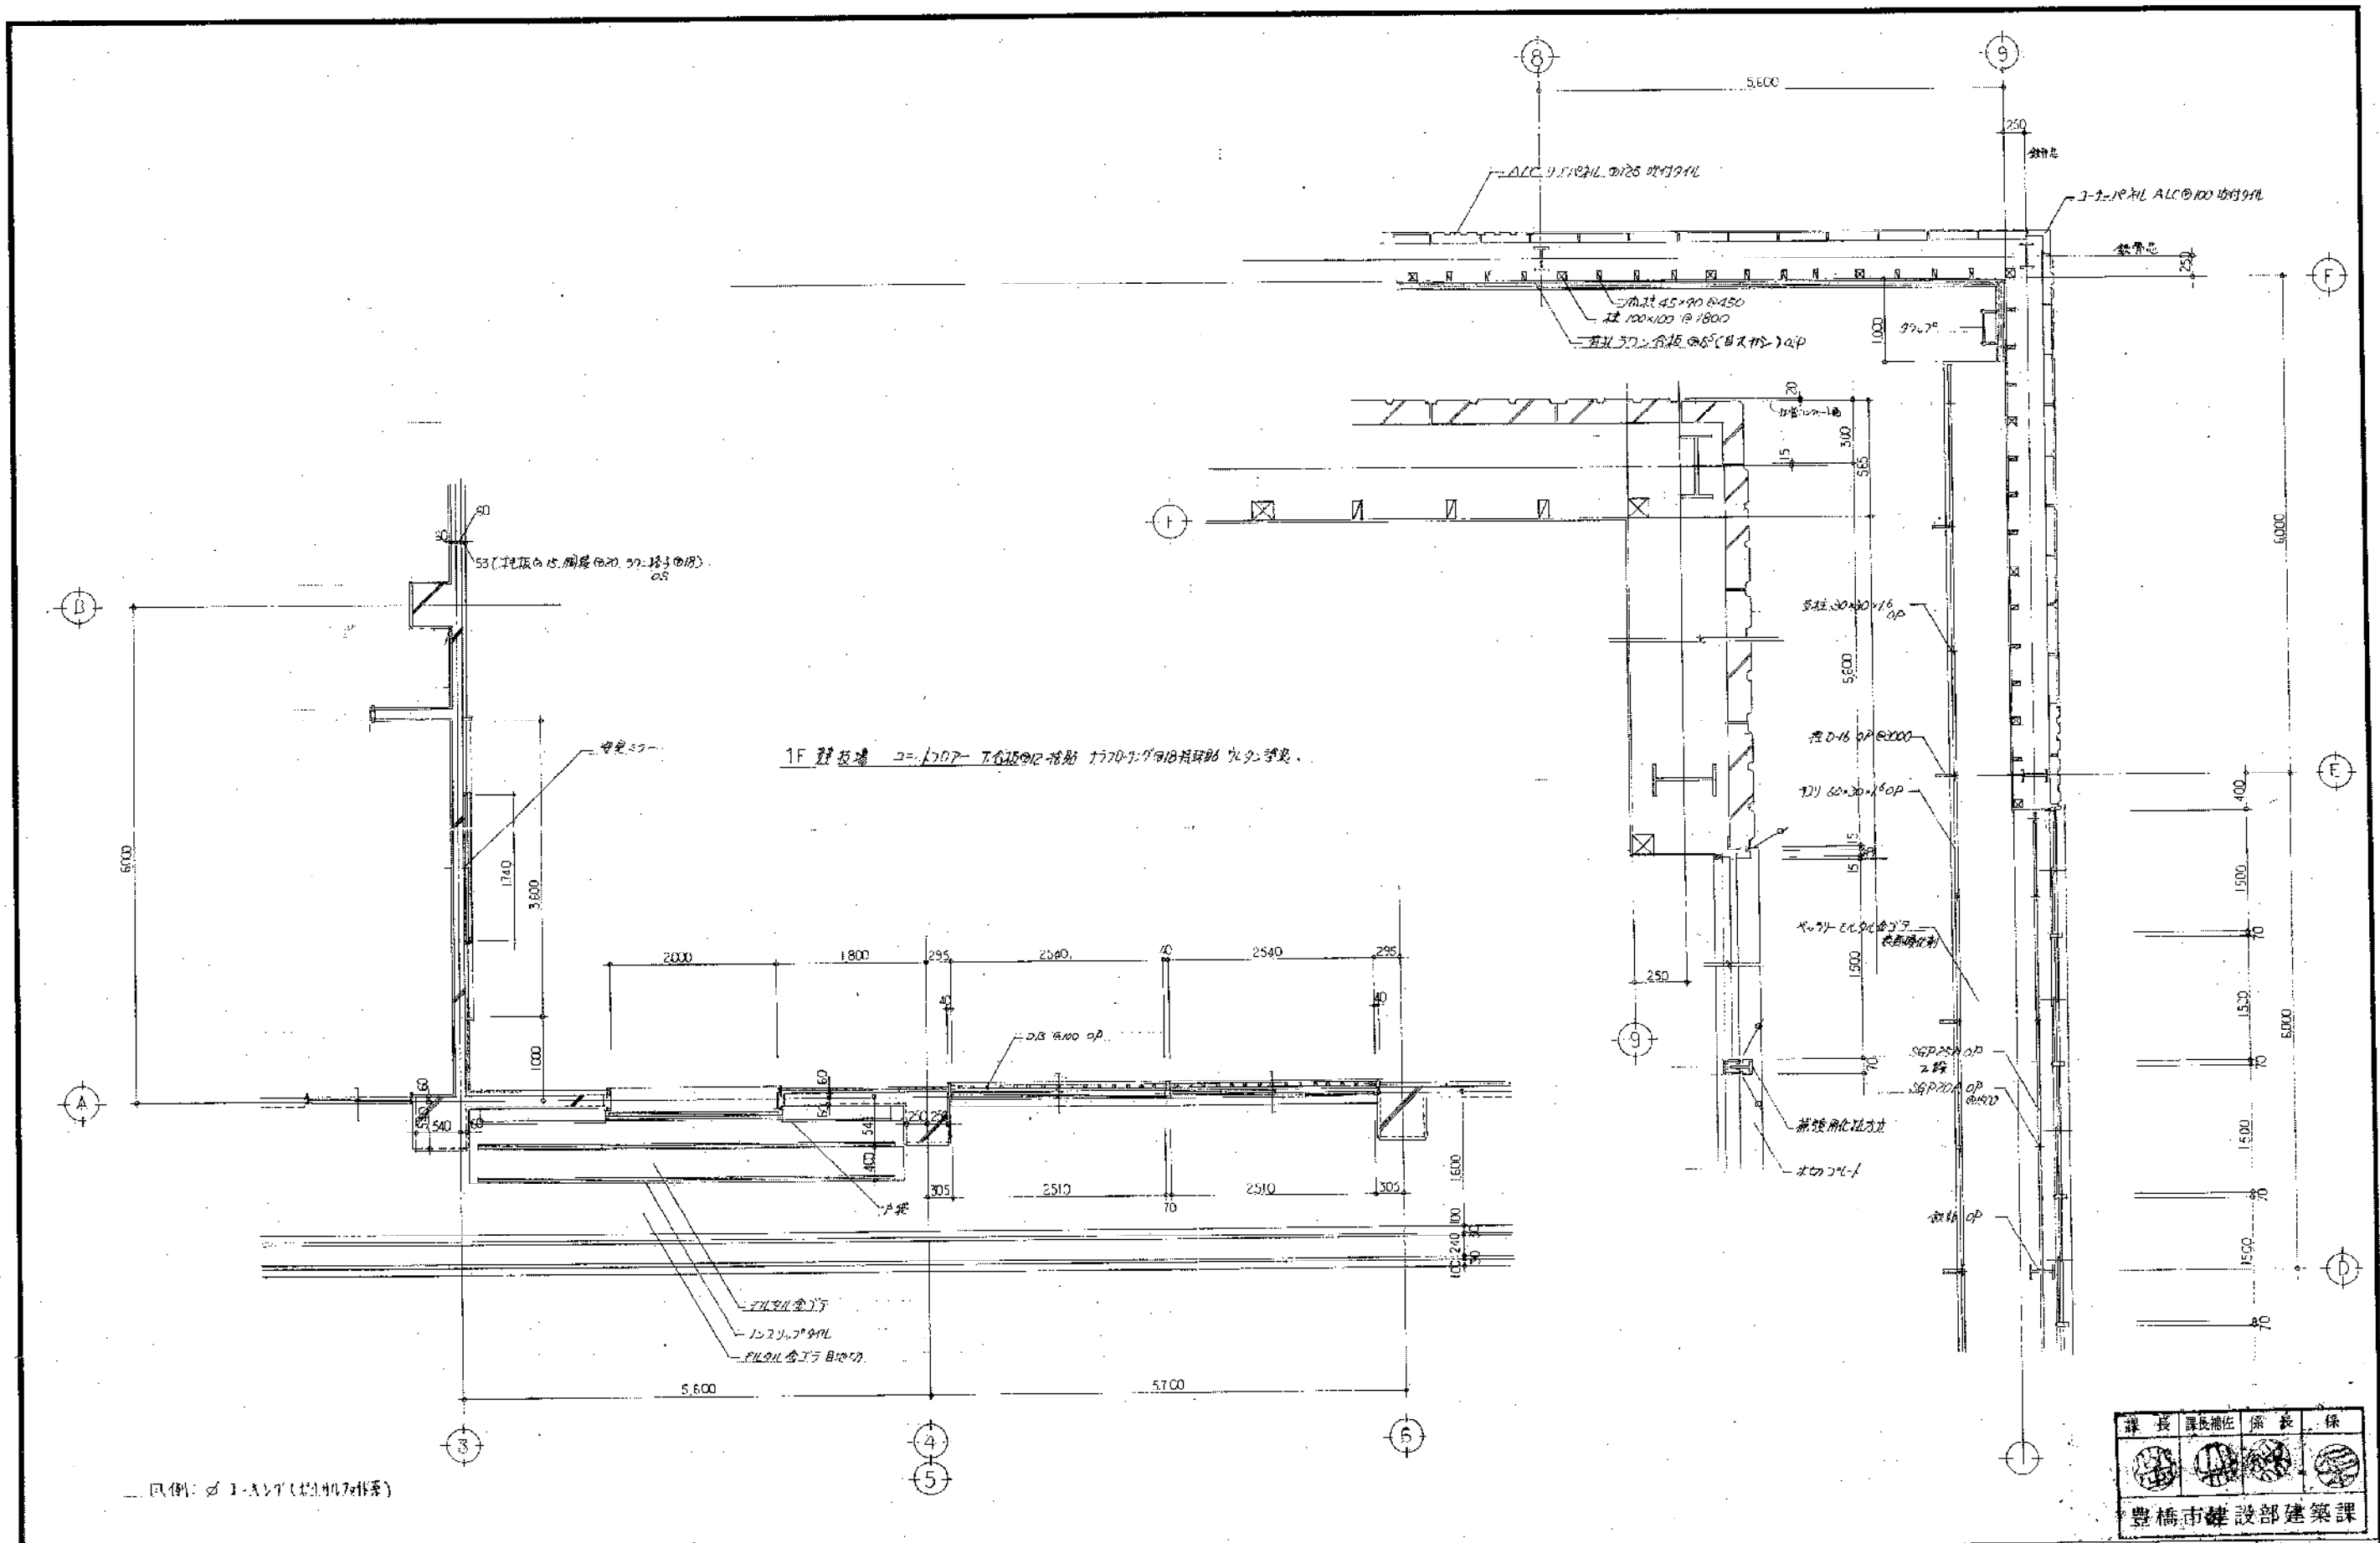

課長	課長補佐	係長	係
豊橋市建設部建築課			



訂正	月 日	工事名	株式会社 高崎建築設計事務所	一級建築士 第29426号 高崎真治	豊橋市 豊橋市 高崎真治	縮尺 1:50 1:20	図面NO. 45-13	設計NO.	承認
			豊橋市南郷地区体育館(仮称) 建設工事	豊橋市魚町57の1 (0532)52-5635(山Pビル二階)				整理NO.	担当 製図

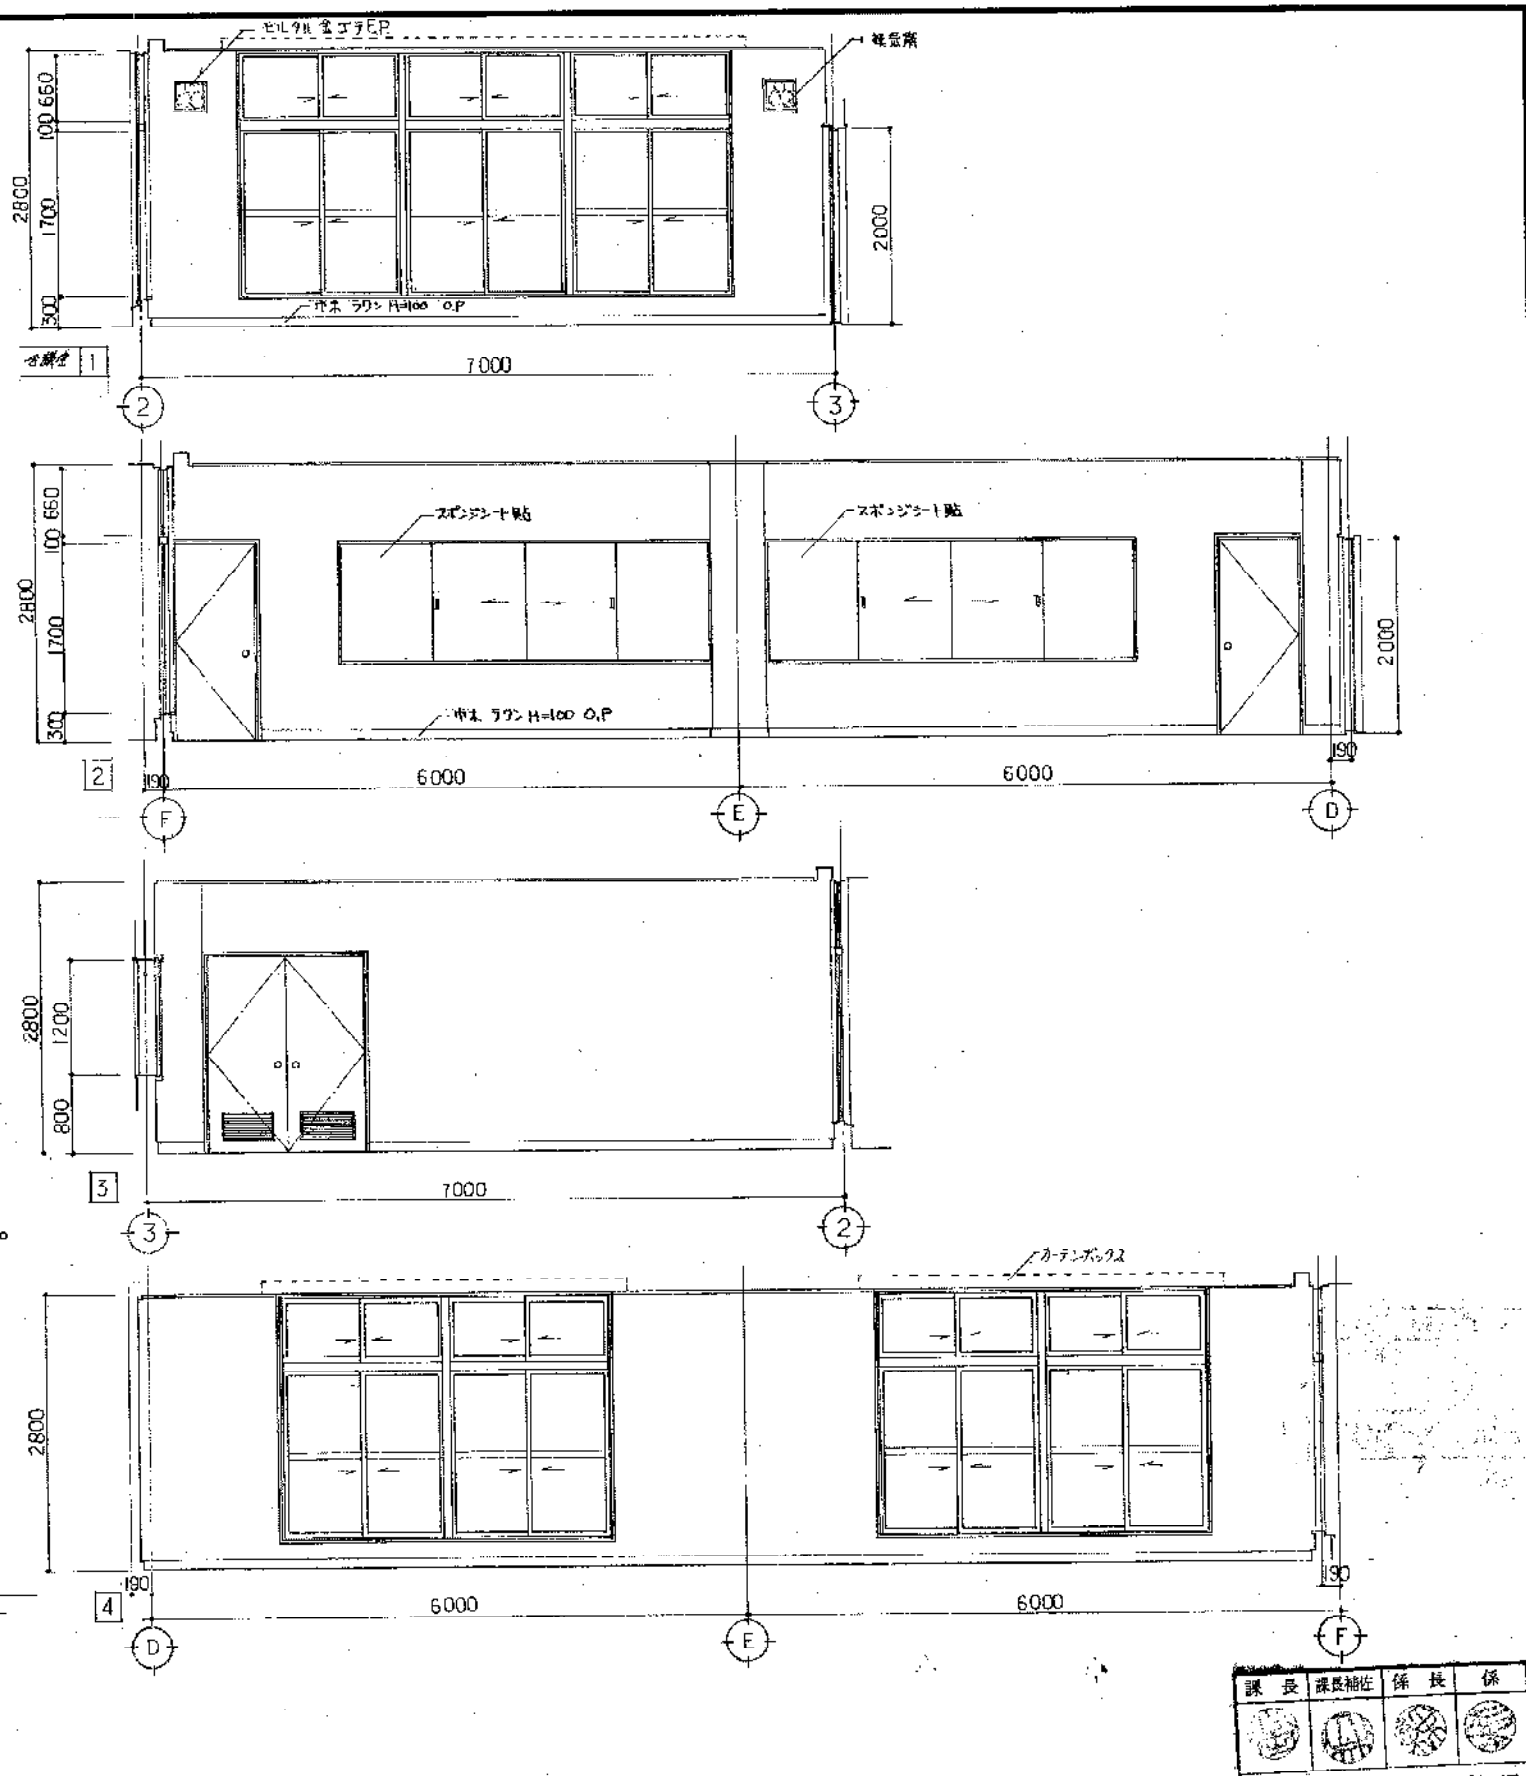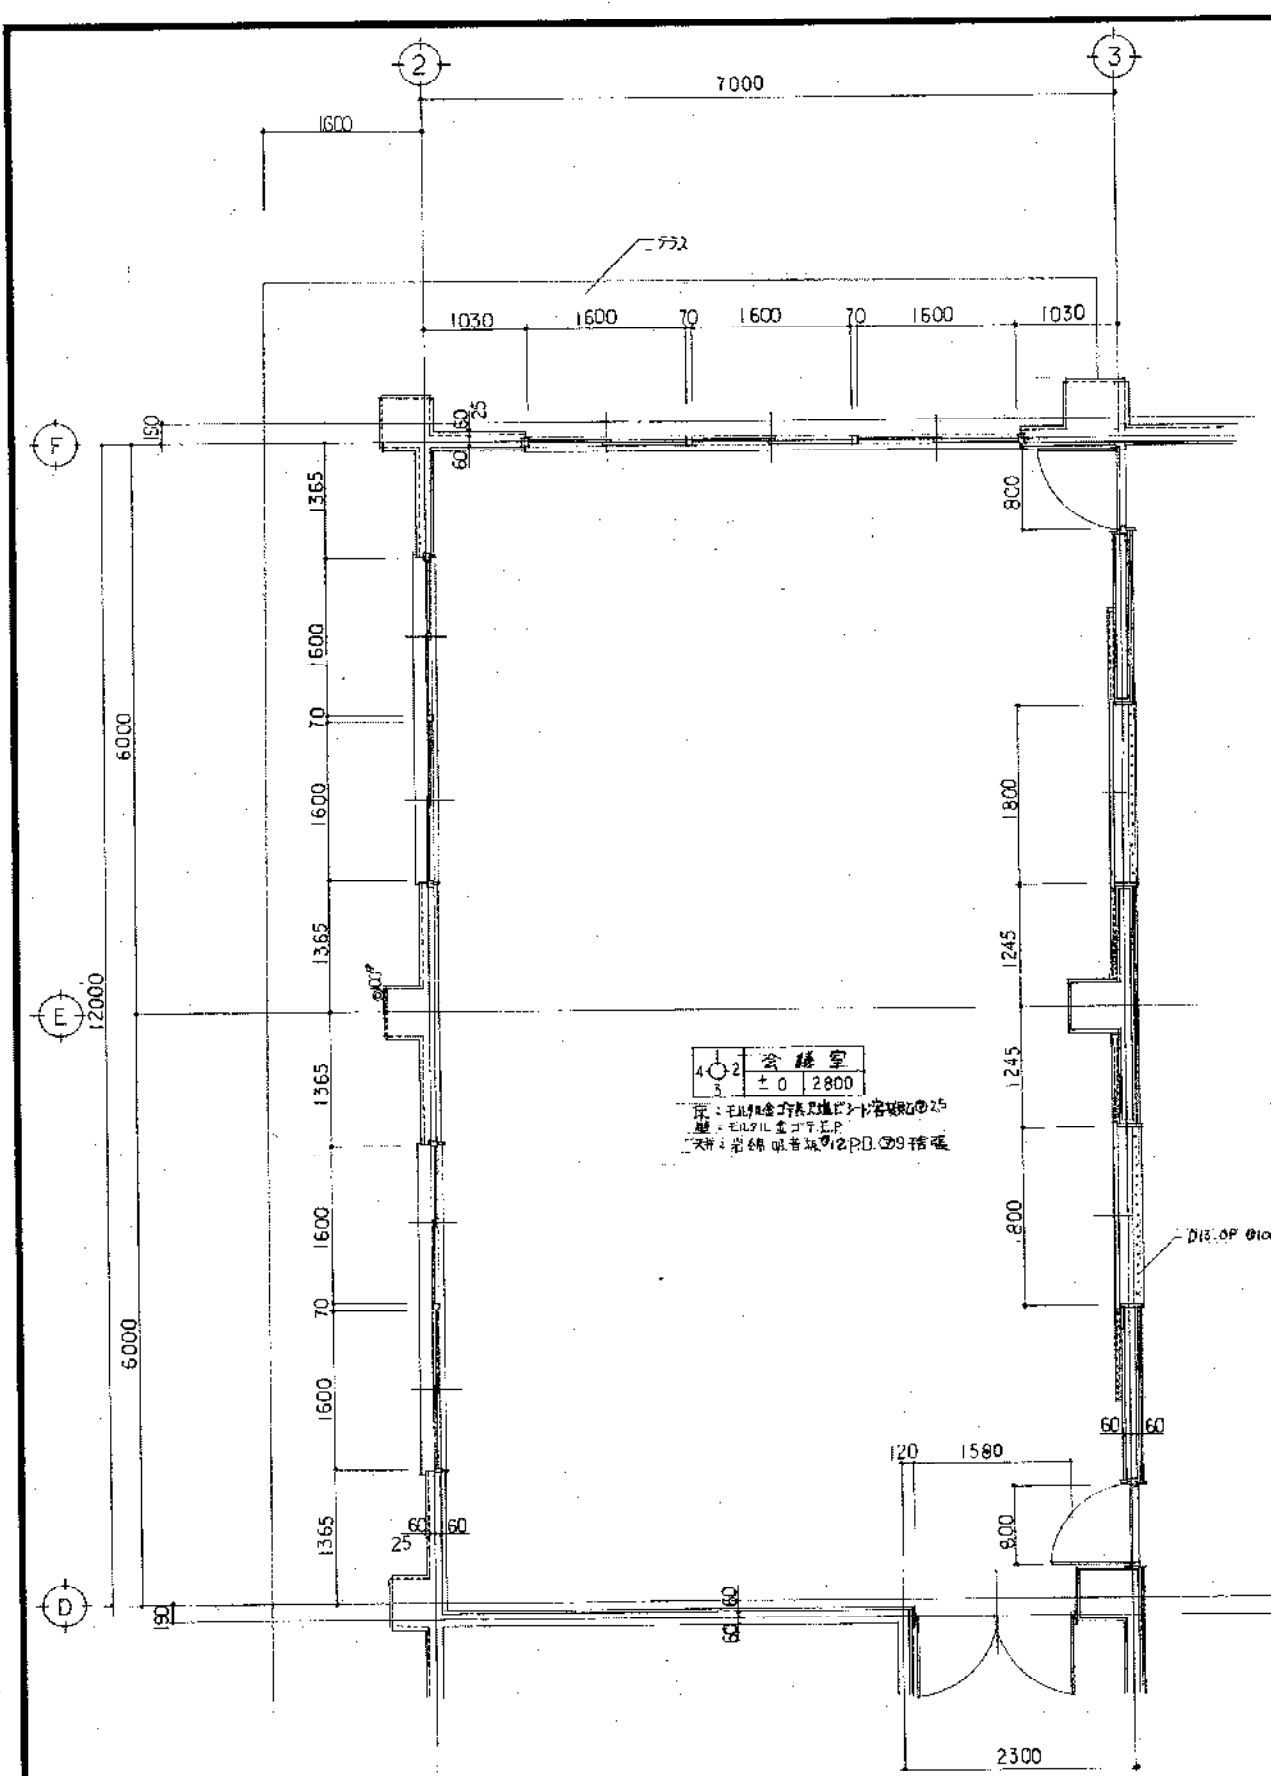

会議室
 ±0 2800
 床: 杉板貼
 壁: 珪藻土
 天井: 石膏ボード
 照明: 蛍光灯


課長	課長補佐	係長	係
豊橋市建設部建築課			

訂正	月 日	工事名	高崎建築設計事務所 豊橋市魚町57の1 (0532)52-5635(山ビル二階)	一級建築士 第29426号 豊橋市魚町57の1 (0532)52-5635(山ビル二階)	会議室平面詳細図 展開図 縮尺 1:50	図面NO. 45-14	設計NO. 承認	整理NO. 振替 印鑑
----	-----	-----	---------------------------------------------	-------------------------------------------------	-------------------------	----------------	-------------	-------------------

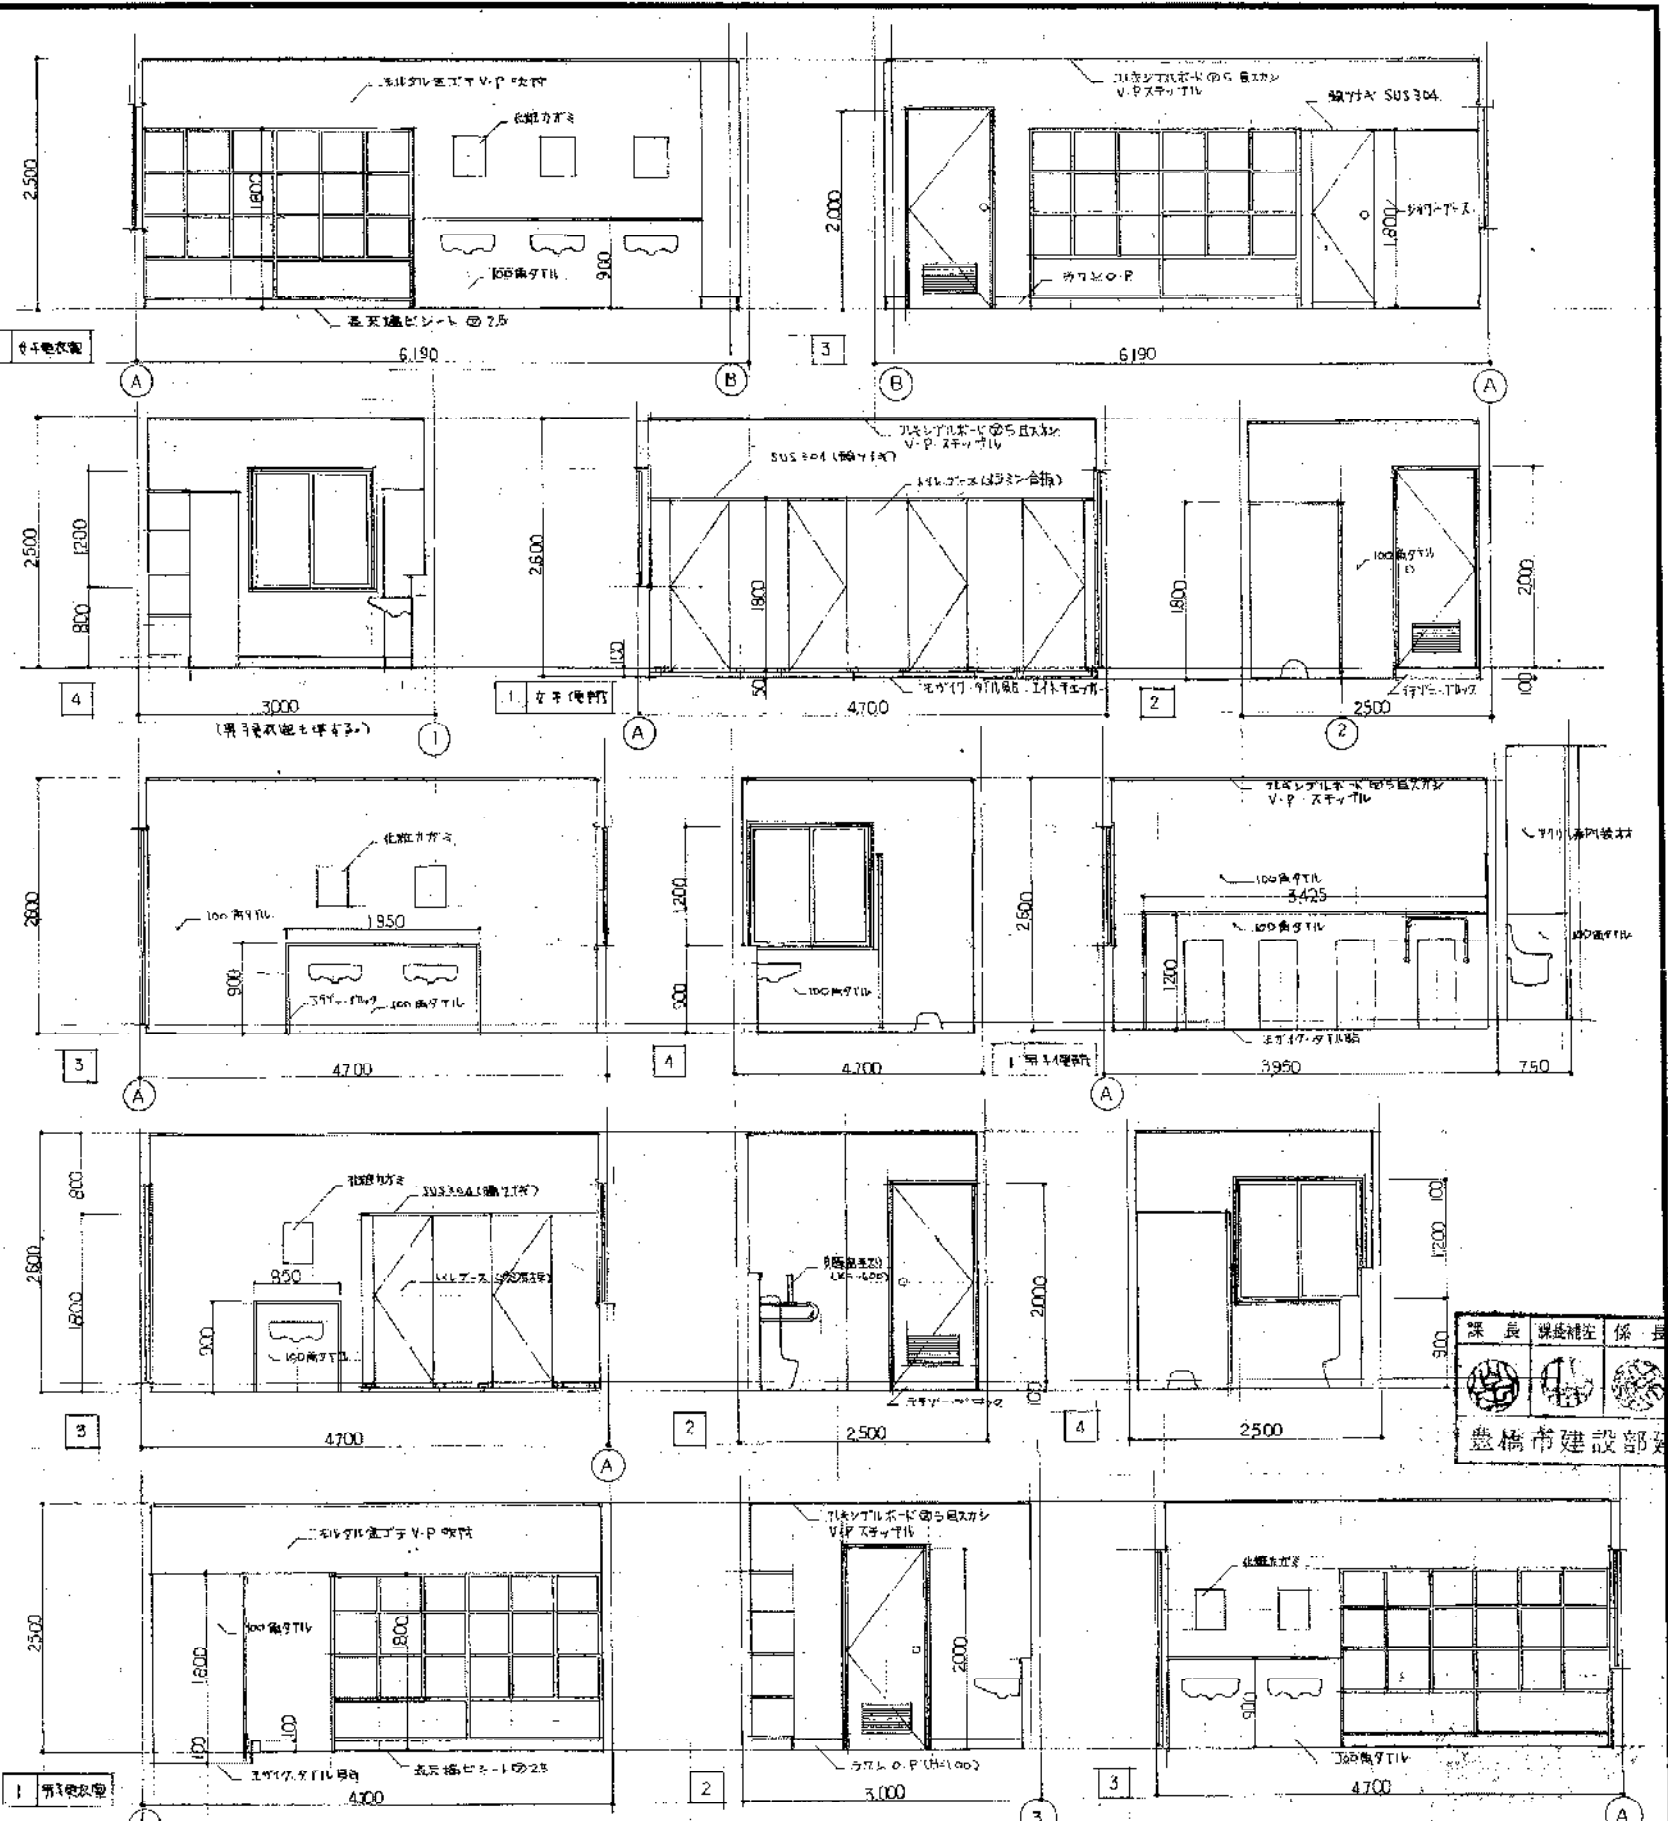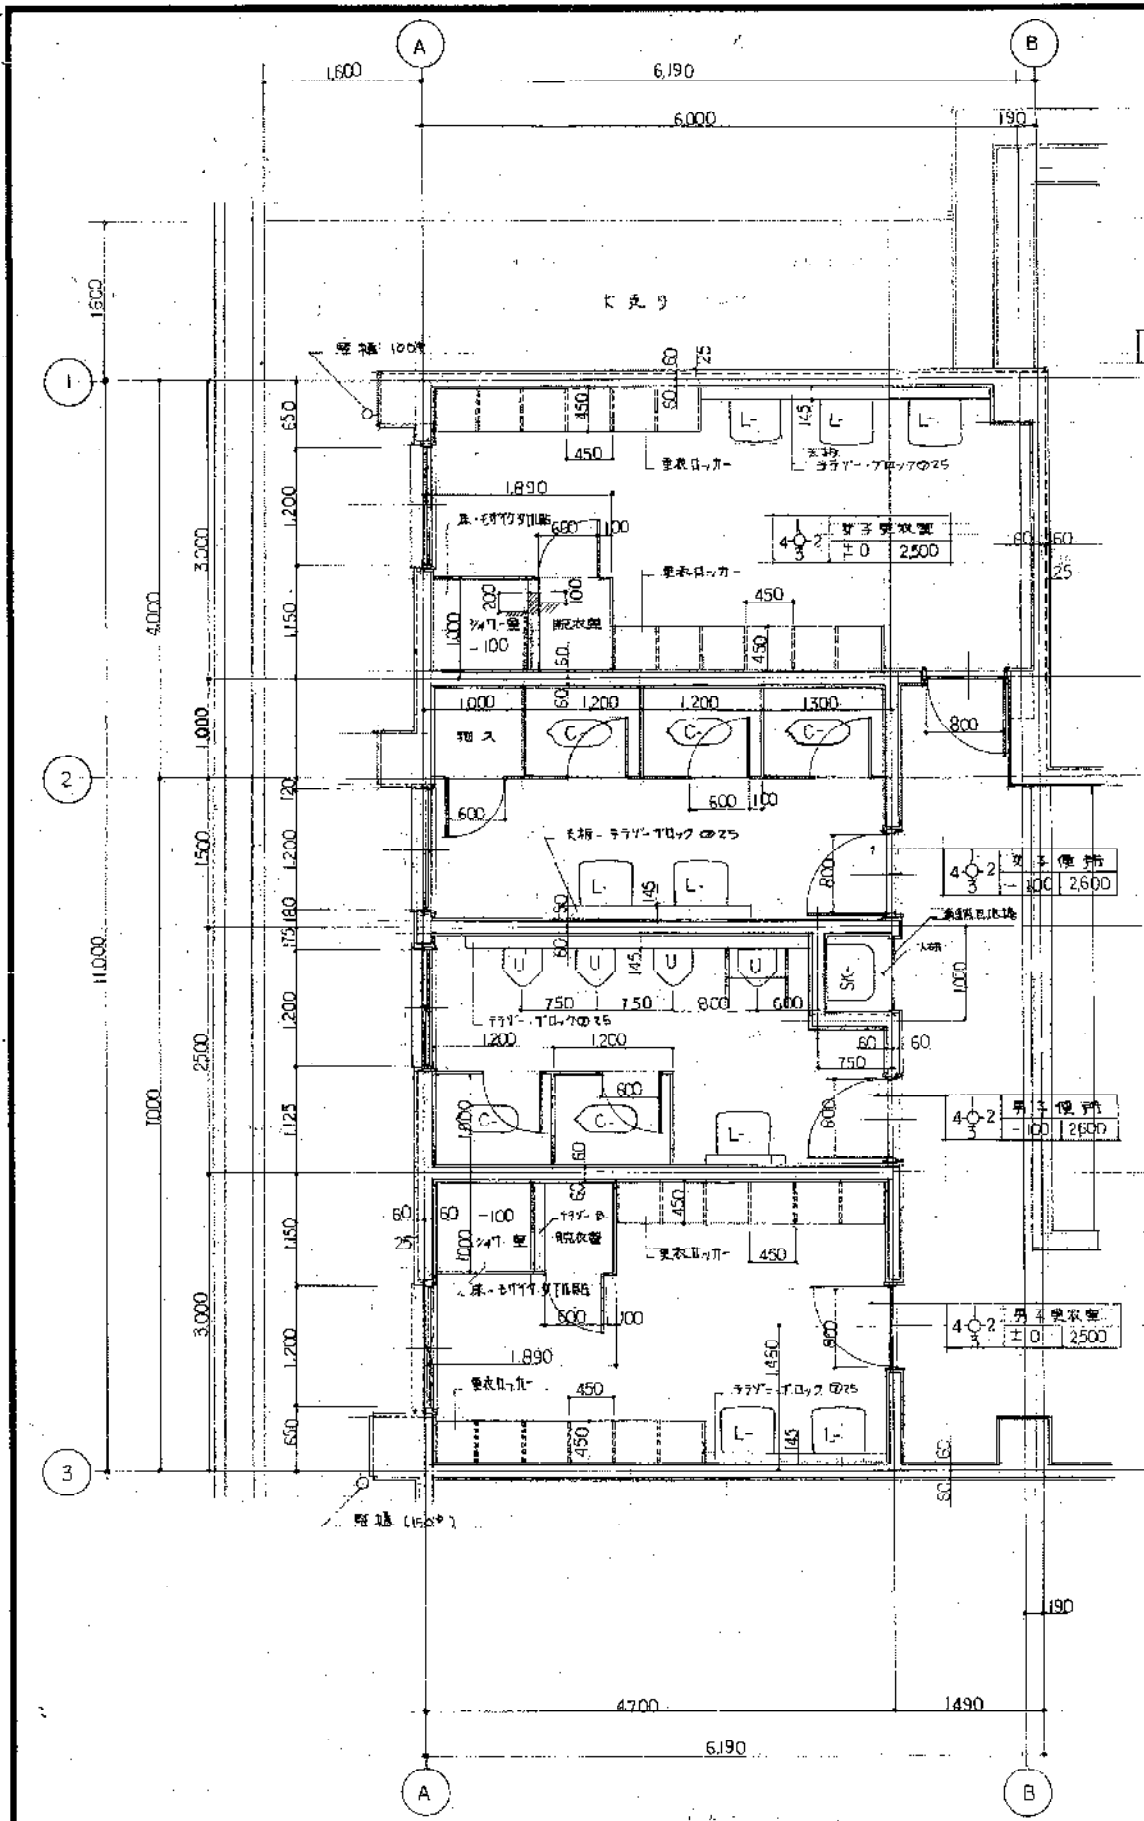

課長 課長補佐 係長 係員
 豊橋市建設部建築課

訂正	月日	工事名	株式会社 高崎建築設計事務所 豊橋市魚町57の1 (0532)52-5635(山ビル2階)	一级建築士 第29426号 安知知事登録()第 号 高崎昇浩	便所・更衣室平面 詳細図	縮尺 1:50	図面NO. 45-15	設計NO.	承認
		豊橋市南部地区体育館(仮称) 工事						整理NO.	施主

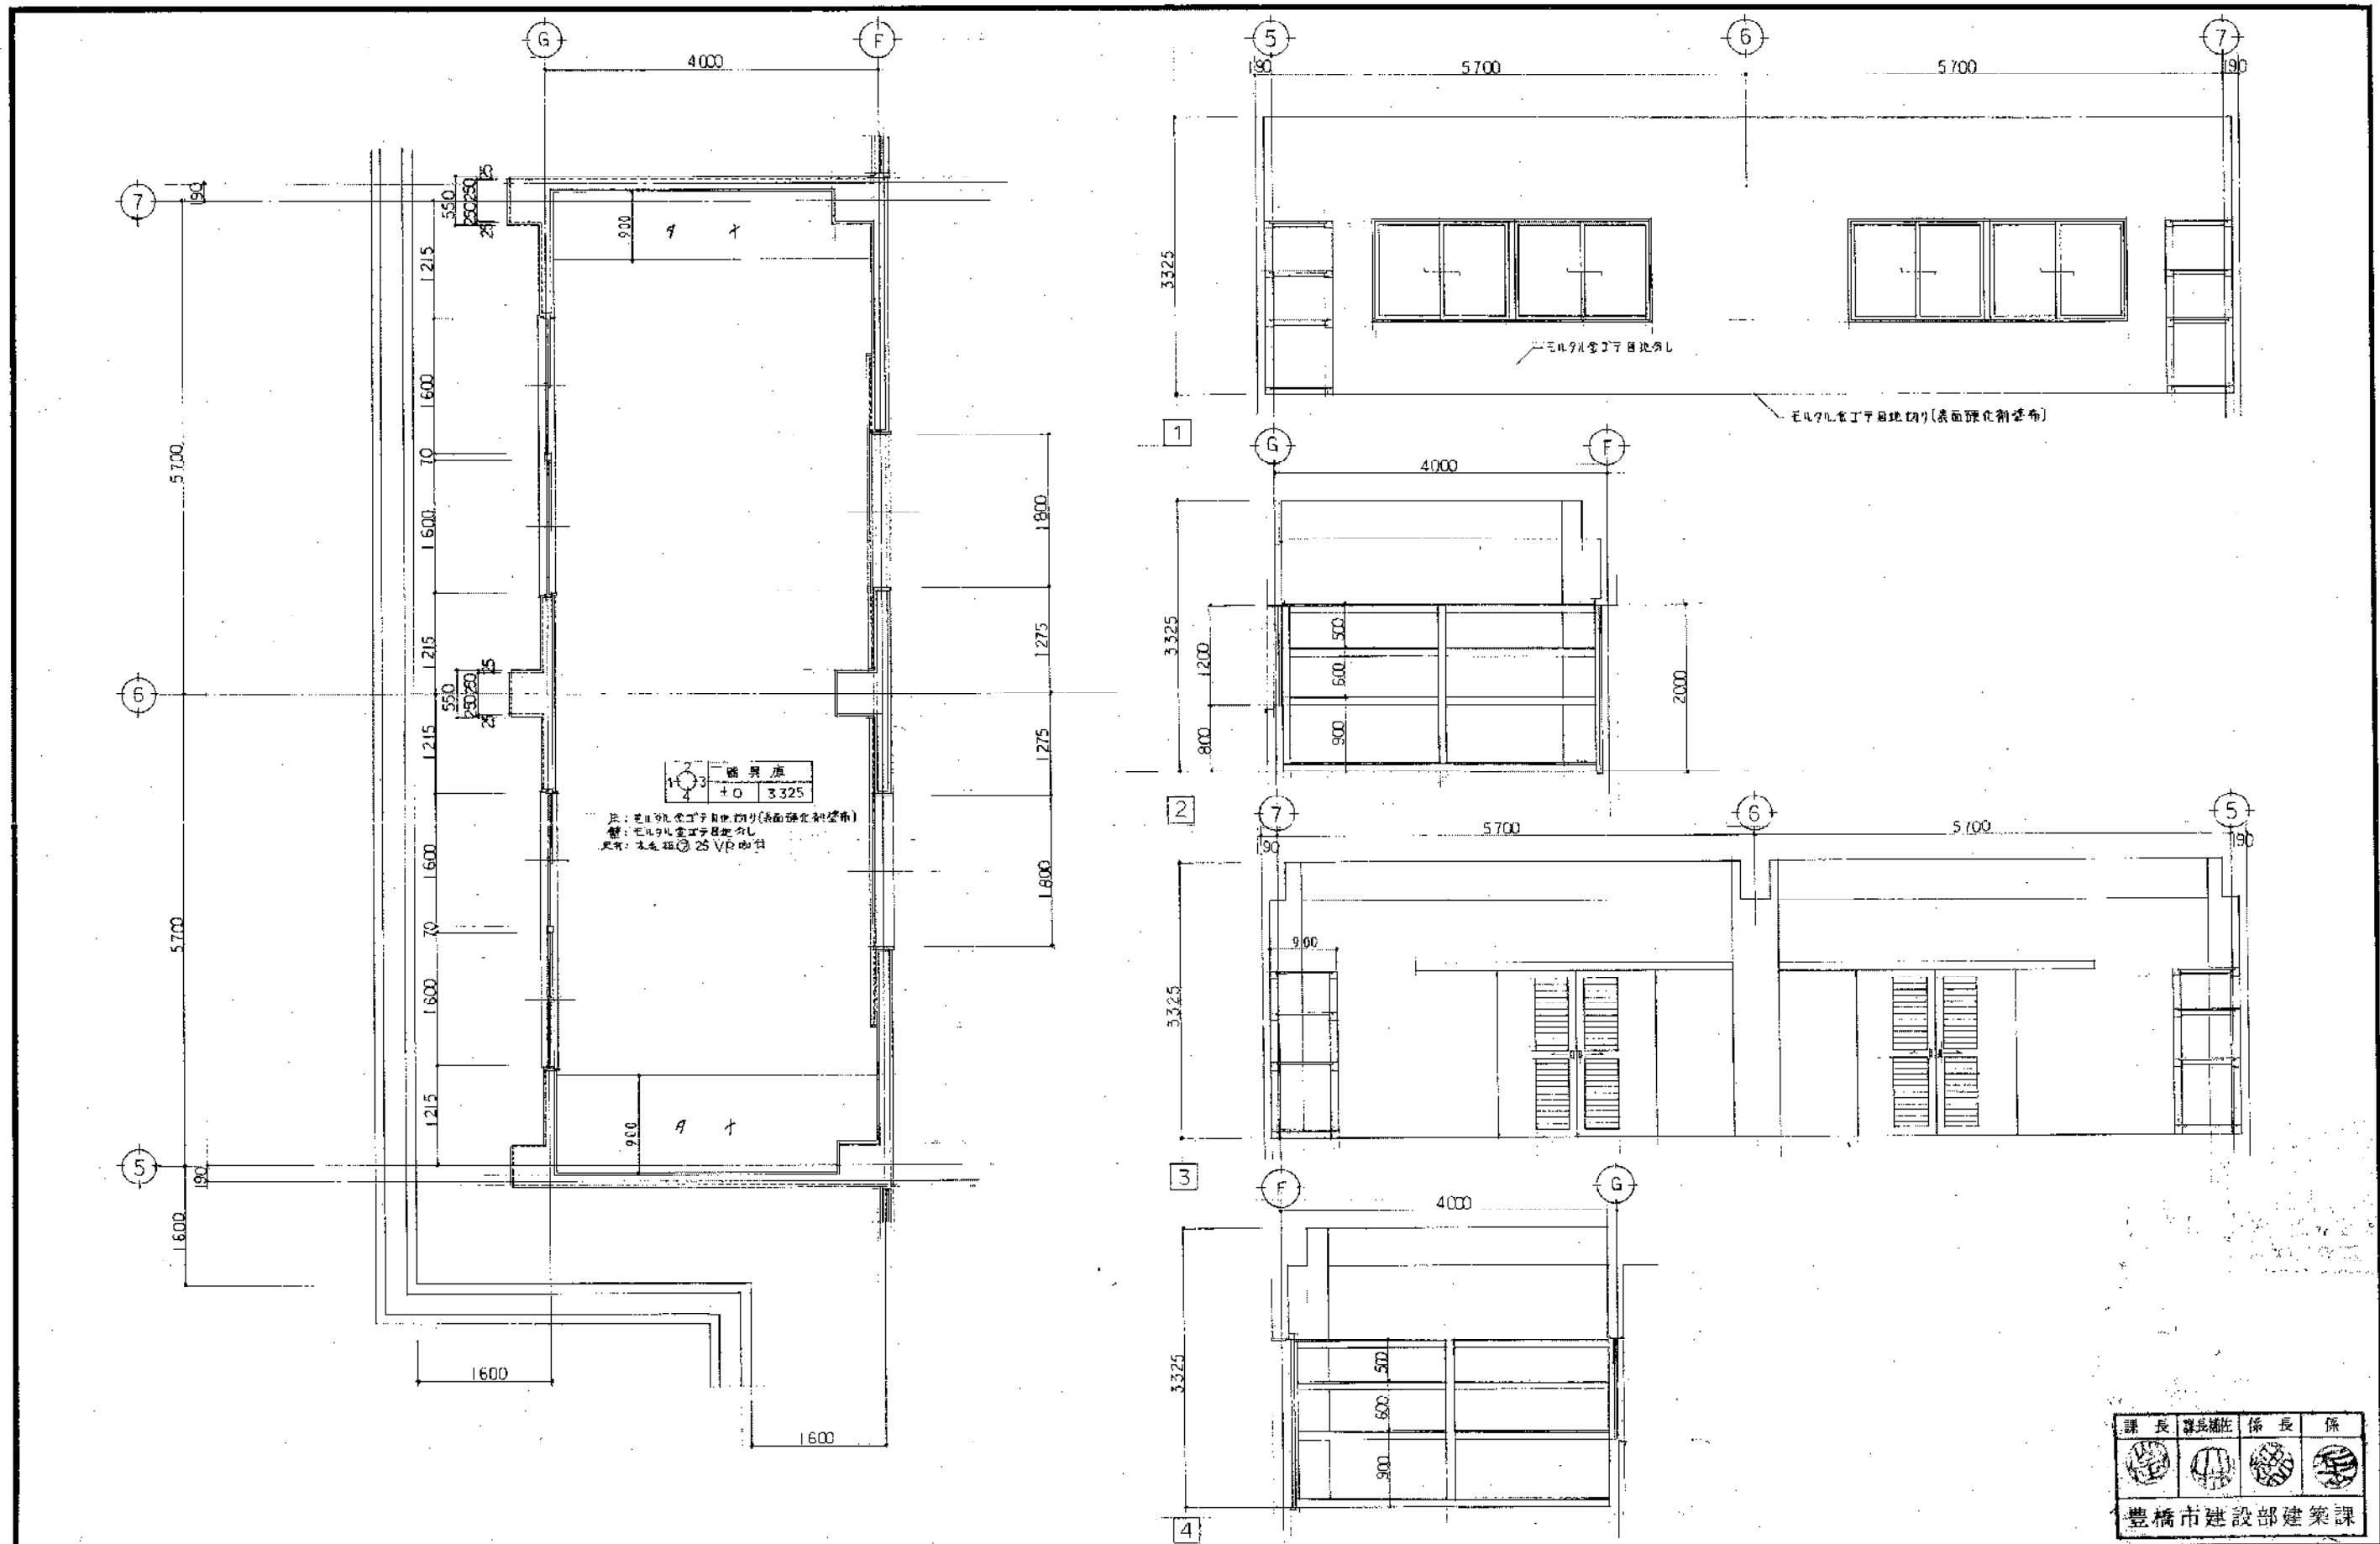

課長	課長補佐	係長	係
豊橋市建設部建築課			

訂正	月日	工事名	高崎建築設計事務所	一級建築士 第29426号 高崎昇博	読書庫平面詳細図 展開図	縮尺 1:50	図面NO. 45-18	設計NO.	承認
		豊橋市南部地区体育館(仮称)建設工事	豊橋市新町57の1 (0532)52-5635(山ノビル二階)	豊橋昇博				整理NO.	担当者