



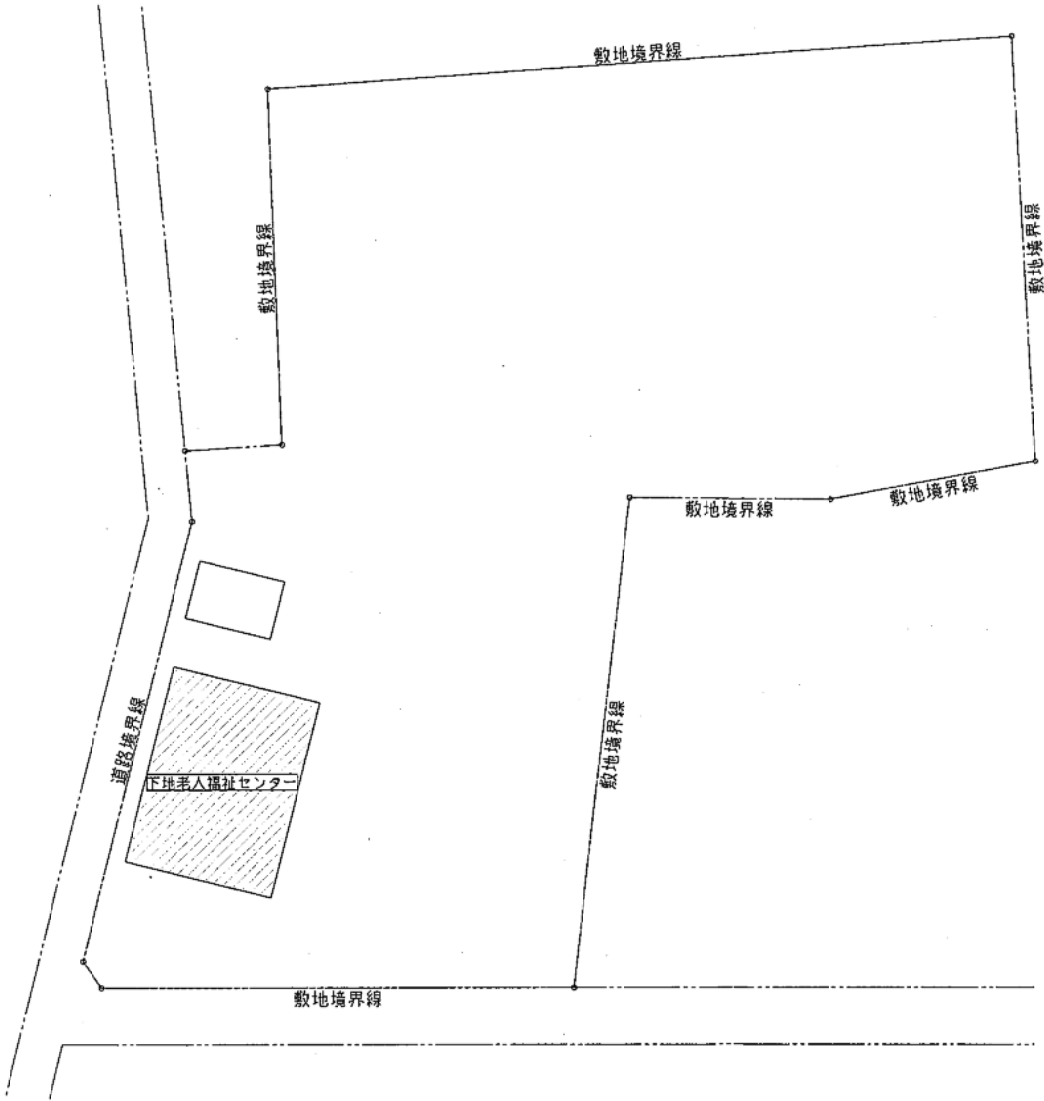


下地老人福祉センター 配置図 1/500

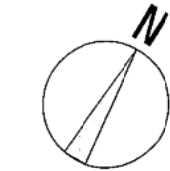

所在地：豊橋市下地町宮前52-1

面積表	
1階床面積	235.71 m ²
2階床面積	245.70 m ²
延床面積	481.41 m ²
建築面積	238.95 m ²


番号	調査項目	
1	敷地及び地盤	
(1)	地盤	
(2)	敷地	
(3) から (5)	敷地内の通路	
(6) から (7)	塀等	
(8) から (9)	擁壁	
2	建築物の外部	
(1) から (2)	基礎	
(3) から (4)	土台（木造に限る）	
(5) から (18)	外壁	
3	屋上及び屋根	
(1)	屋上面の状況	
(2) から (5)	屋上周りの状況（屋上面を除く）	
(6) から (7)	屋根（屋上面を除く）	
(8) から (9)	機器及び工作物（冷却等施設、等）	
4	建築物の内部	
(1) から (5)	防火区画	
(6) から (16)	壁の室内に面する部分	
(17) から (22)	床	
(23) から (25)	天井	
(26) から (34)	防火設備	
(35) から (36)	照明器具、懸垂物等	
(37) から (42)	居室の採光及び換気	
(43) から (46)	石綿等を添加した建築材料	
5	避難施設等	
(1)	令第120条第2項に規定する通路	
(2) から (3)	廊下	
(4) から (5)	出入口	
(6)	屋上広場	
(7) から (10)	避難上有効なバルコニー	
(11) から (23)	階段	○
(24) から (29)	排煙設備等	
(30) から (40)	その他の設備等	○
6	その他	
(1) から (4)	特殊な構造等	
(5)	遊置設備	
(6) から (8)	煙突	
7	上記以外の調査項目	

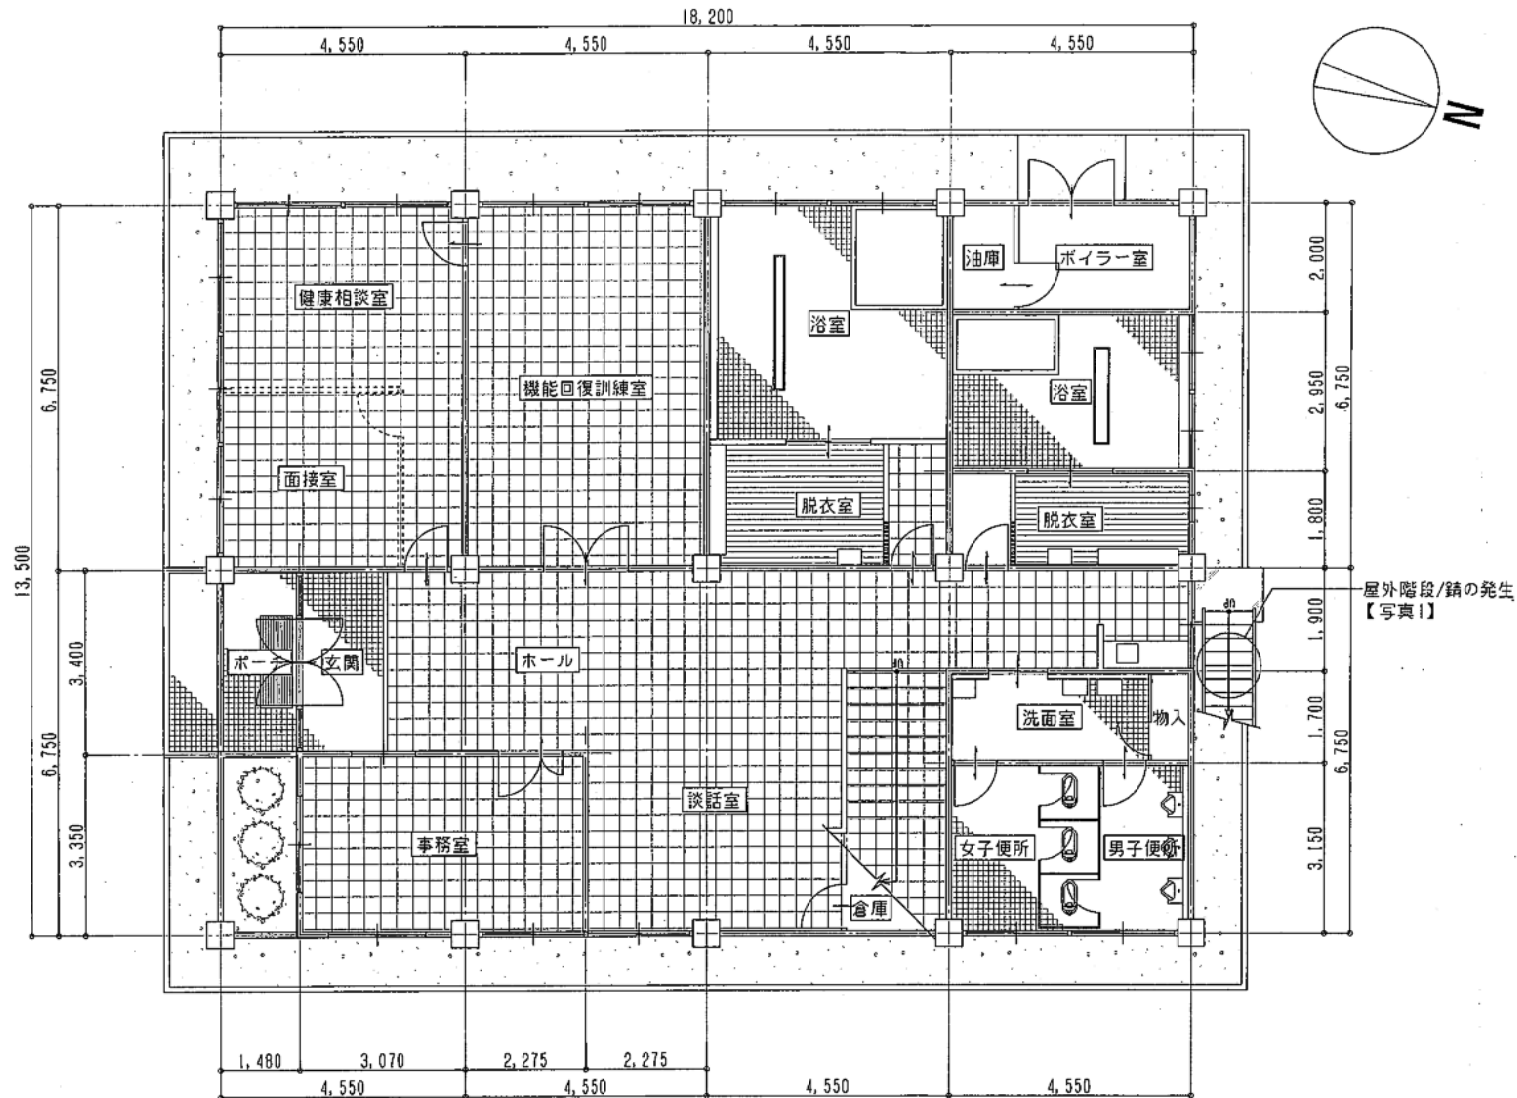

屋外階段/錯の発生
【写真1】

下地老人福祉センター 1階平面図 S=1/100


番号	調査項目	
1	敷地及び地盤	
(1)	地盤	
(2)	敷地	
(3) から (5)	敷地内の通路	
(6) から (7)	塀等	
(8) から (9)	擁壁	
2	建築物の外部	
(1) から (2)	基礎	
(3) から (4)	土台 (木造に限る)	
(5) から (18)	外壁	
3	屋上及び屋根	
(1)	屋上面の状況	
(2) から (5)	屋上周りの状況 (屋上面を除く)	
(6) から (7)	屋根 (屋上面を除く)	
(8) から (9)	機器及び工作物 (冷却等施設、等)	
4	建築物の内部	
(1) から (5)	防火区画	
(6) から (16)	壁の室内に面する部分	
(17) から (22)	床	
(23) から (25)	天井	
(26) から (34)	防火設備	
(35) から (36)	照明器具、懸垂物等	
(37) から (42)	居室の採光及び換気	
(43) から (46)	石綿等を添加した建築材料	
5	避難施設等	
(1)	令第120条第2項に規定する通路	
(2) から (3)	廊下	
(4) から (5)	出入口	
(6)	屋上広場	
(7) から (10)	避難上有効なバルコニー	
(11) から (23)	階段	○
(24) から (29)	排煙設備等	
(30) から (40)	その他の設備等	○
6	その他	
(1) から (4)	特殊な構造等	
(5)	避雷設備	
(6) から (9)	煙突	
7	上記以外の調査項目	

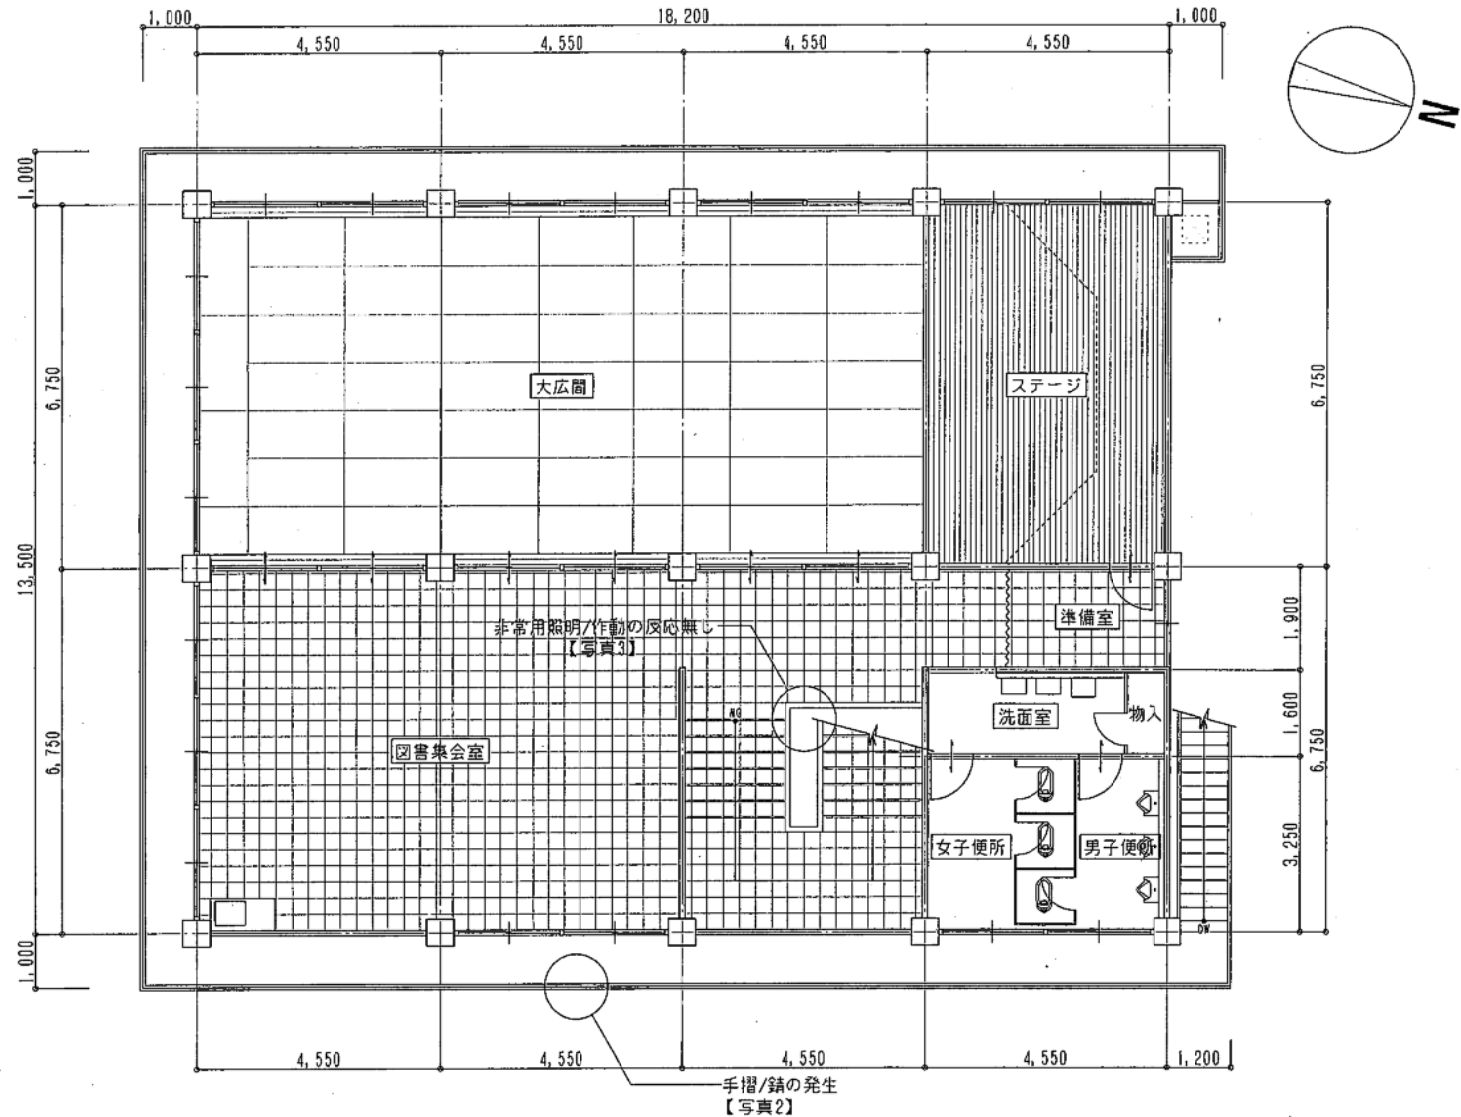


下地老人福祉センター 2階平面図 S=1/100

番号	調査項目	
1	敷地及び地盤	
(1)	地盤	
(2)	敷地	
(3) から (5)	敷地内の通路	
(6) から (7)	塀等	
(8) から (9)	擁壁	
2	建築物の外部	
(1) から (2)	基礎	
(3) から (4)	土台 (木造に限る)	
(5) から (18)	外壁	
3	屋上及び屋根	
(1)	屋上面の状況	
(2) から (5)	屋上周りの状況 (屋上面を除く)	
(6) から (7)	屋根 (屋上面を除く)	
(8) から (9)	機器及び工作物 (冷却等施設、等)	
4	建築物の内部	
(1) から (5)	防火区画	
(6) から (16)	壁の室内に面する部分	
(17) から (22)	床	
(23) から (25)	天井	
(26) から (34)	防火設備	
(35) から (36)	照明器具、懸垂物等	
(37) から (42)	居室の採光及び換気	
(43) から (46)	石綿等を添加した建築材料	
5	避難施設等	
(1)	令第120条第2項に規定する通路	
(2) から (3)	廊下	
(4) から (5)	出入口	
(6)	屋上広場	
(7) から (10)	避難上有効なバルコニー	
(11) から (23)	階段	○
(24) から (29)	排煙設備等	
(30) から (40)	その他の設備等	○
6	その他	
(1) から (4)	特殊な構造等	
(5)	避雷設備	
(6) から (8)	煙突	
7	上記以外の調査項目	

下地老人福祉センター

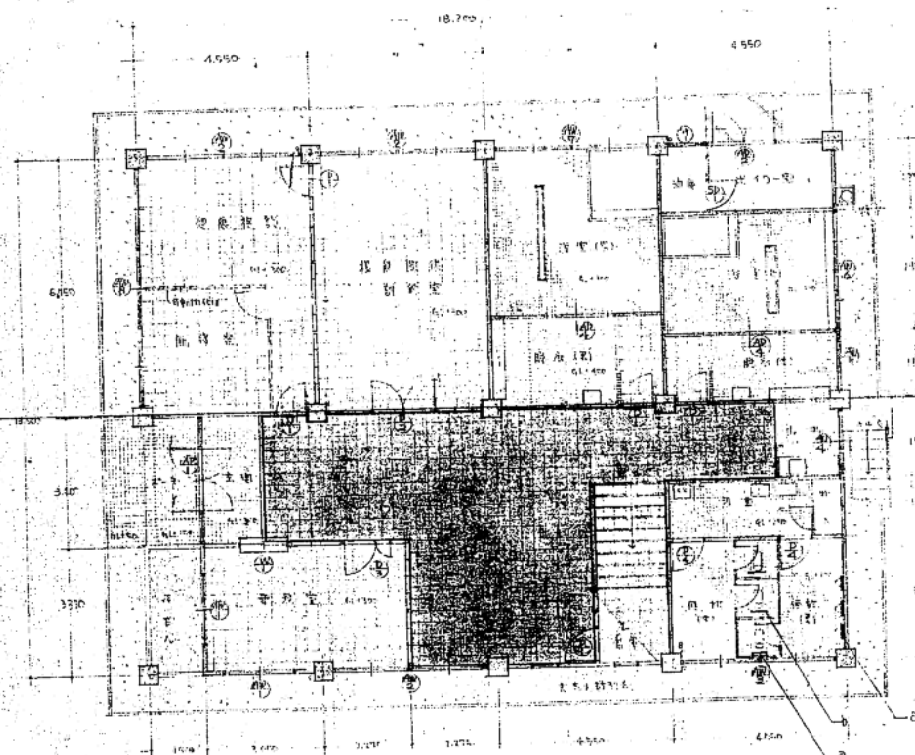

1 階平面図 1:100

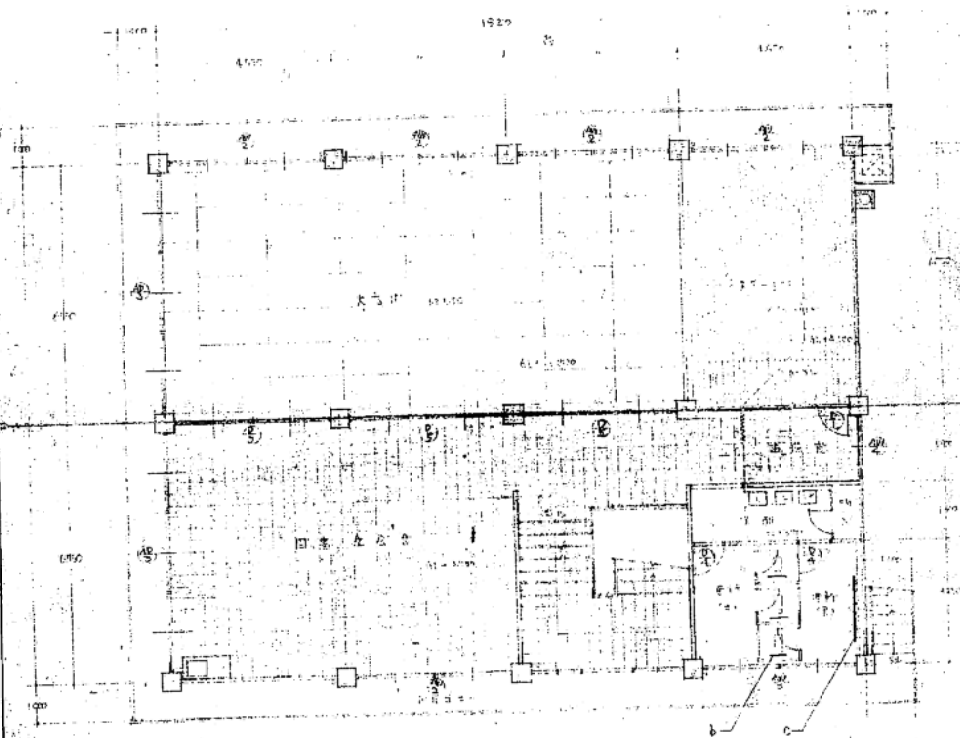

2 階平面図 1:100

H.2.4 分組設置

$a \approx 11^\circ$ 45° 內
 $b \approx 17^\circ$ 57° 內
 $c \approx 17^\circ$ 14° 內

* ☐ --- Pファイル(②2) 貼付部分です

S62.2 貴陽市北部老人福祉センター 落成式

4.3.4		豐橋市北部農村建設計畫(附3種補修工事)	
561		豐橋市老人福祉センター外小張紙工事	
豐橋市北部農村建設計畫-建設工事			
昭和21年 5月	1. 概	平面図	
— 3	2. 概		
縮尺	1:100	課長 氏	課長補佐 氏
		係長 氏	係長 氏
		書記 氏	書記 氏
豐橋市建設部建築課			