


■土地区画整理法 第76条許可申請
【立面図】(記入例)

【立面図の書き方】

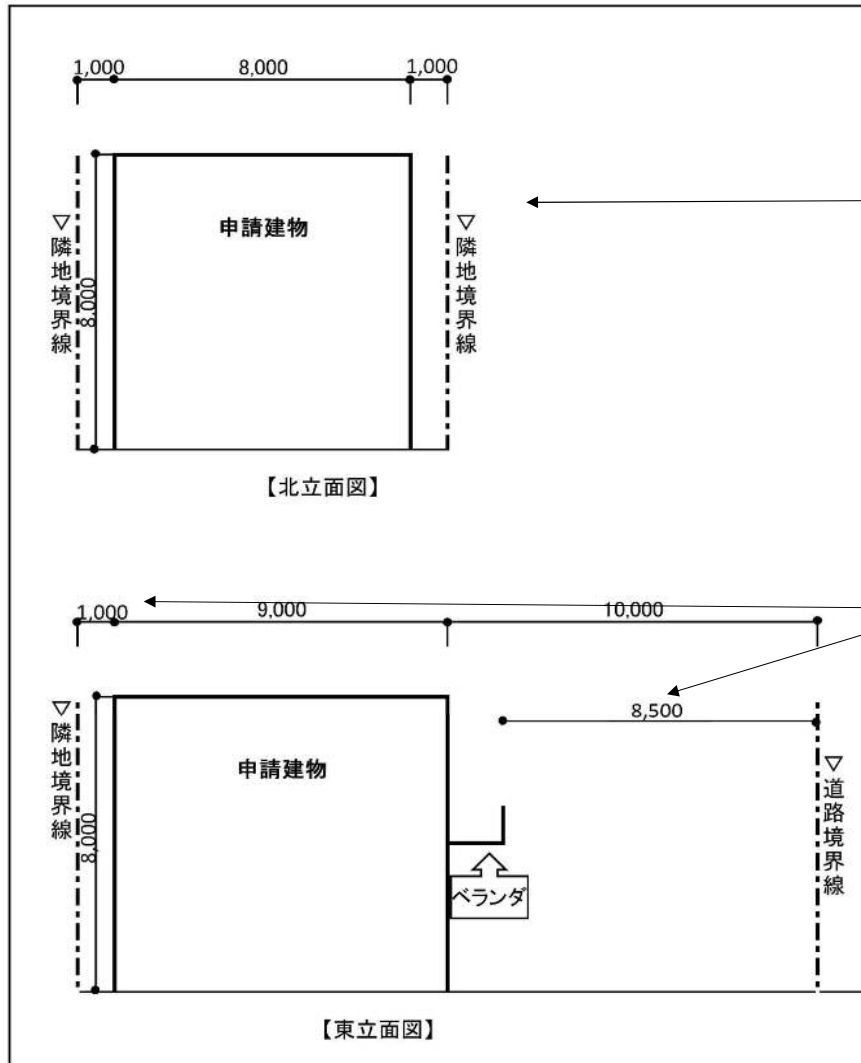

- ”縮尺”を記入してください。
- ”申請建物”を図示してください。

申請建物の壁面、屋根、ベランダ等の一番出ている部分から隣地境界線または道路境界線までの最短距離をそれぞれ記入してください。
※平面図等で確認できる場合は、立面図に記載は不要です。

(お願い)

東西南北のうち、立面図としては2方向以上記載して下さい。

縮尺 = 1 / 100