


仕様書

- 1 業務名 豊橋東インターチェンジ工業用地 除草・側溝清掃業務
- 2 業務場所 豊橋市東細谷町地内 豊橋東インターチェンジ工業用地
別紙1 平面図 参照
- 3 業務内容
 - (1) 蓋無し U 字側溝の清掃
 - (2) 側溝清掃時に発生した除去物の搬出
 - (3) 機械刈り（肩掛式も可）による除草
 - (4) 除草時に発生した刈り草の搬出、処分
 - (5) 写真撮影
 - (6) 業務実施報告書の提出
- 4 実施時期 令和5年5月
- 5 留意事項
 - (1) 作業中は、人及び車等への飛び石等に配慮し十分注意すること。
 - (2) 境界杭・U字側溝等を傷つけないよう十分注意すること。
 - (3) 除草を行う時期及び場所については、別に調整するものとする。
 - (4) 刈り草の処分費については、委託費に含むものとする。
 - (5) 本仕様書に記載のない事項については、協議のうえ決定すること。

排水施設設計画平面図 S=1/2,000

別紙1
(平面図)

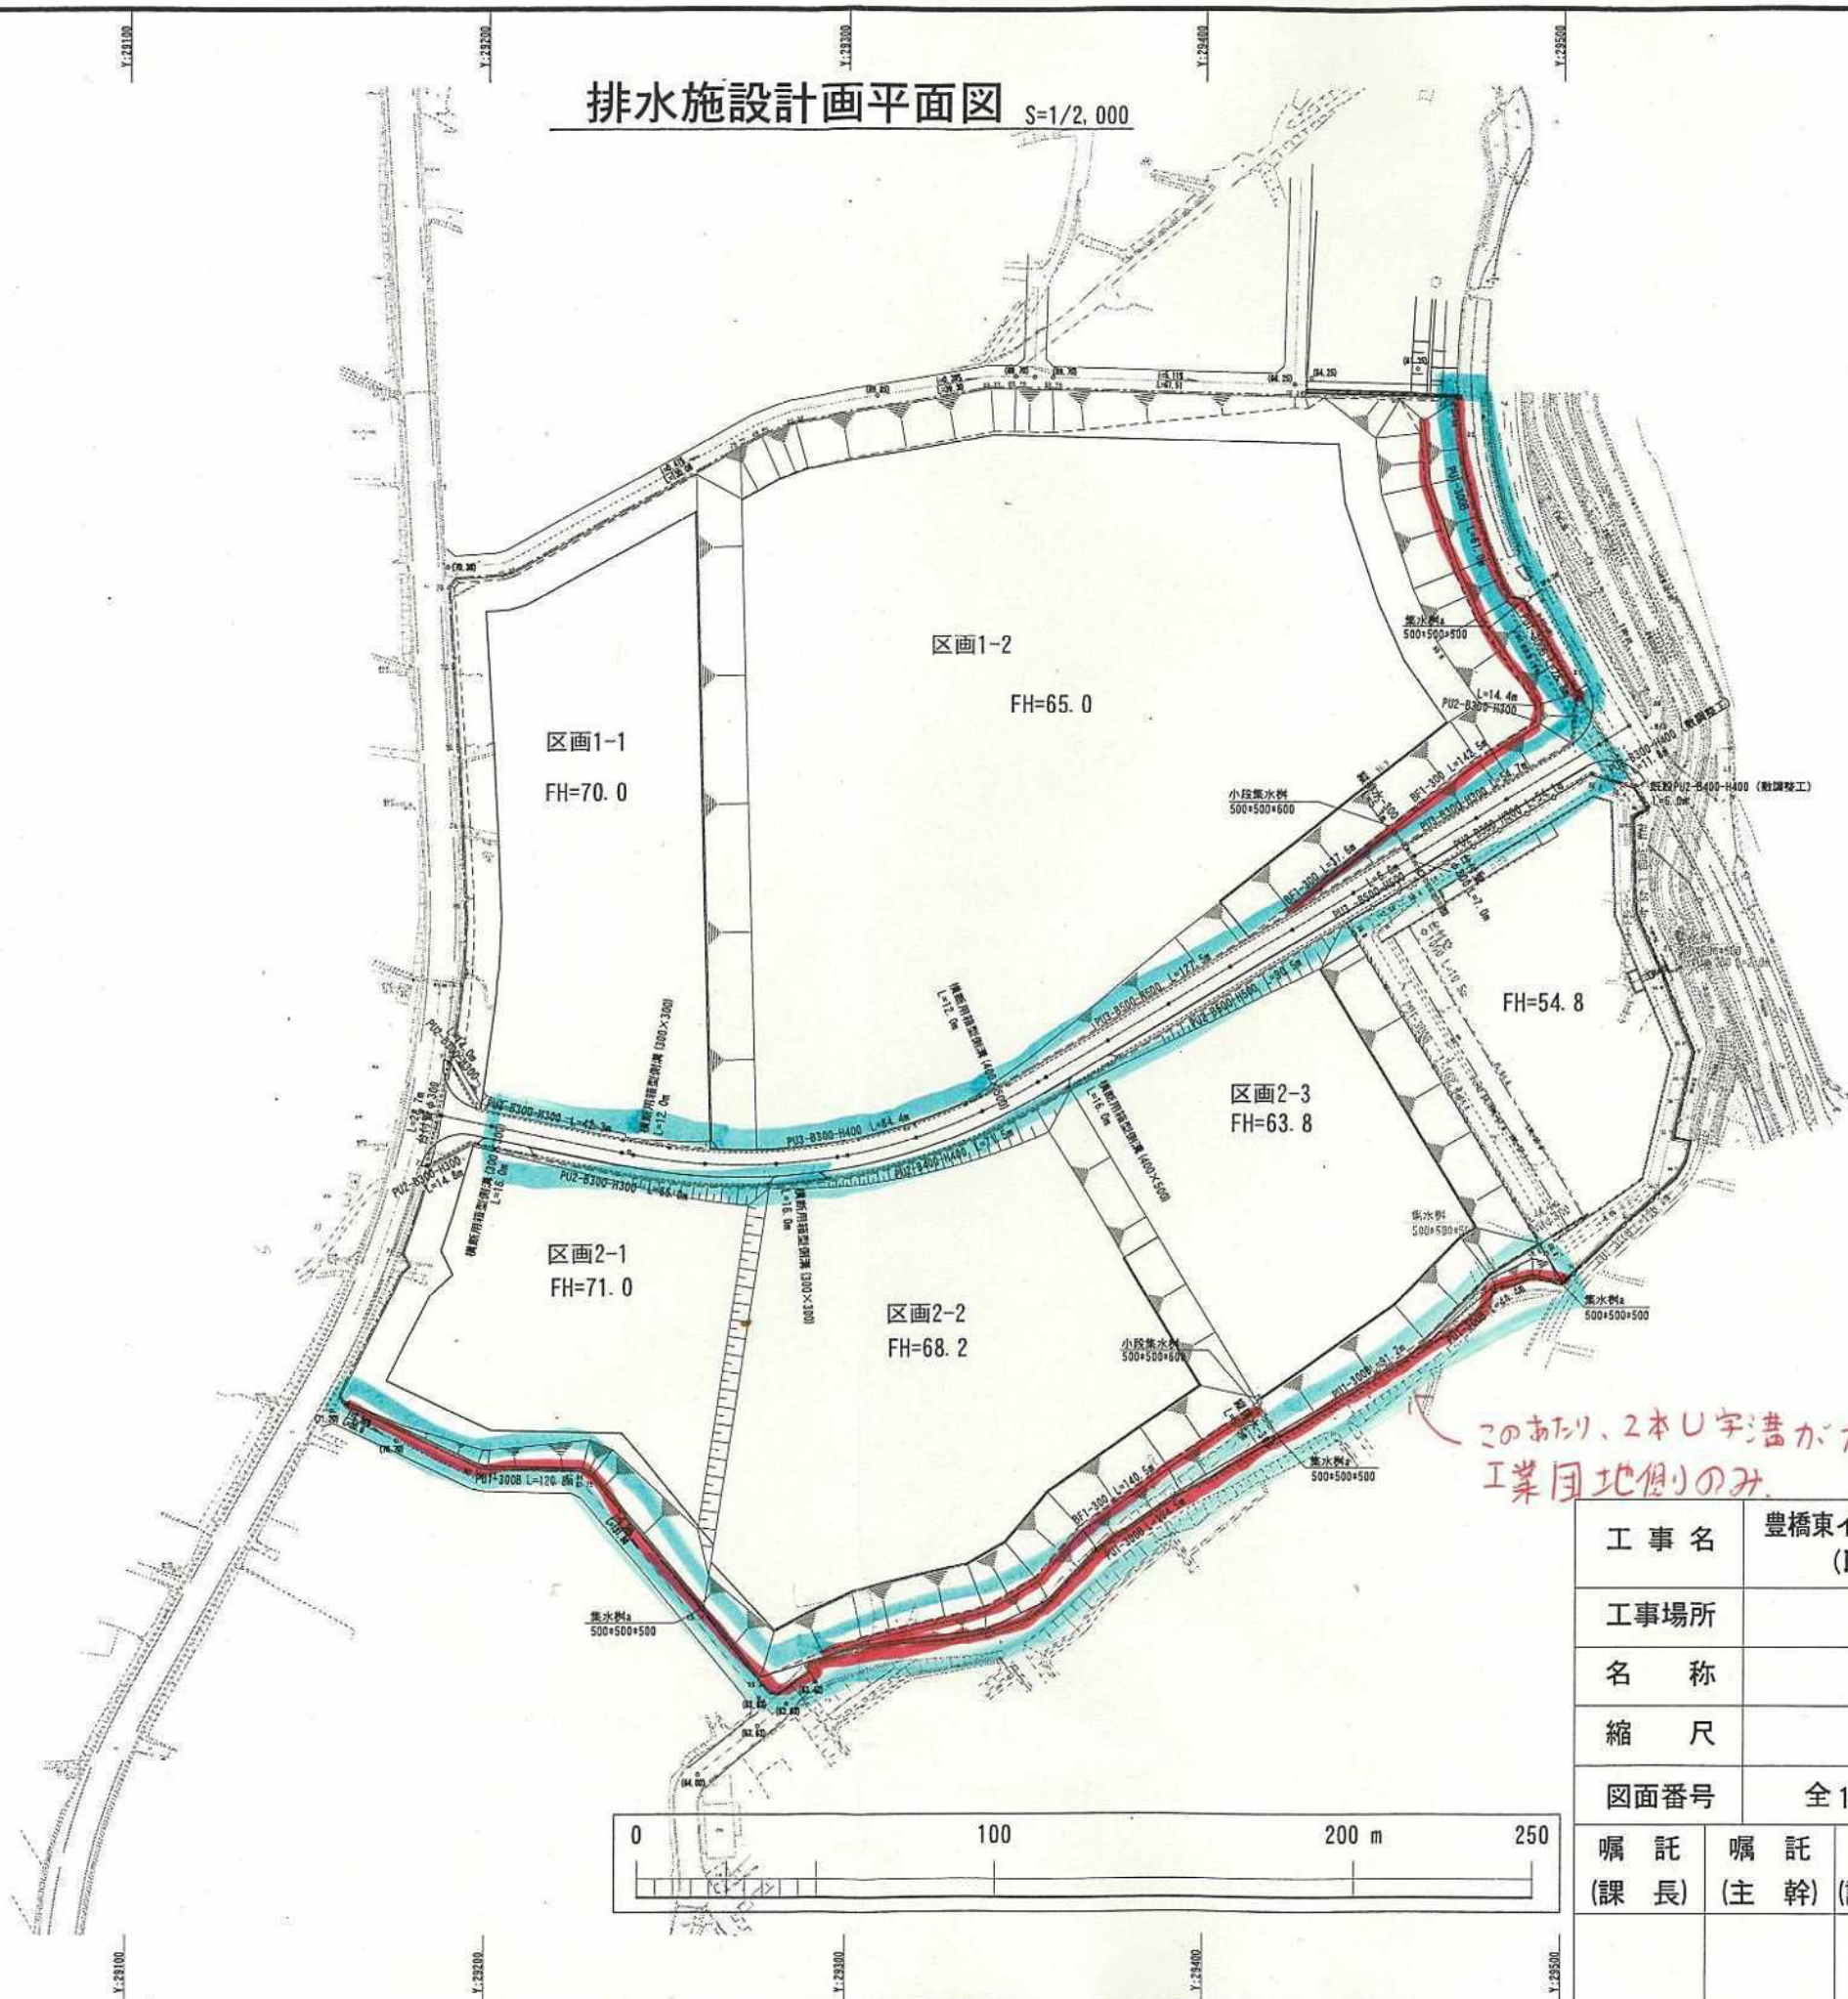


凡例

記号	名称
	開発区域境界
	法面 1:2.5
	法面 1:1.8
	道路
	側溝・集水溝
	横断溝
	横断箱溝
	流水方向

※ P.U.2, P.U.3等道路排水詳細は道路計画平面図参照
 ※ 調整池敷内排水は調整池工事にて計上

このあたり、2本U字溝が走らんでいたら、工業団地側のみ。

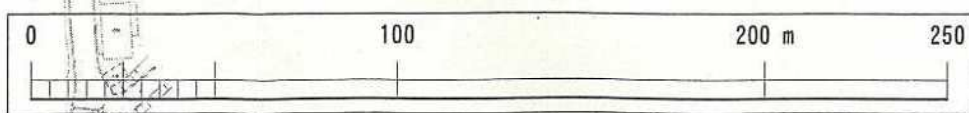

工事名	豊橋東インターチェンジ工業団地造成工事 (ICT活用工事・発注者指定型)				豊橋市 土地開発公社
工事場所	豊橋市東細谷町地内				
名称	排水施設設計画平面図				
縮尺	1:2000				
図面番号	全123葉のうち 第25号				
嘱託 (課長)	嘱託 (主幹)	嘱託 (課長補佐)	嘱託 (主査)	嘱託 (設計者)	