


別紙26 周辺道路の整備日程

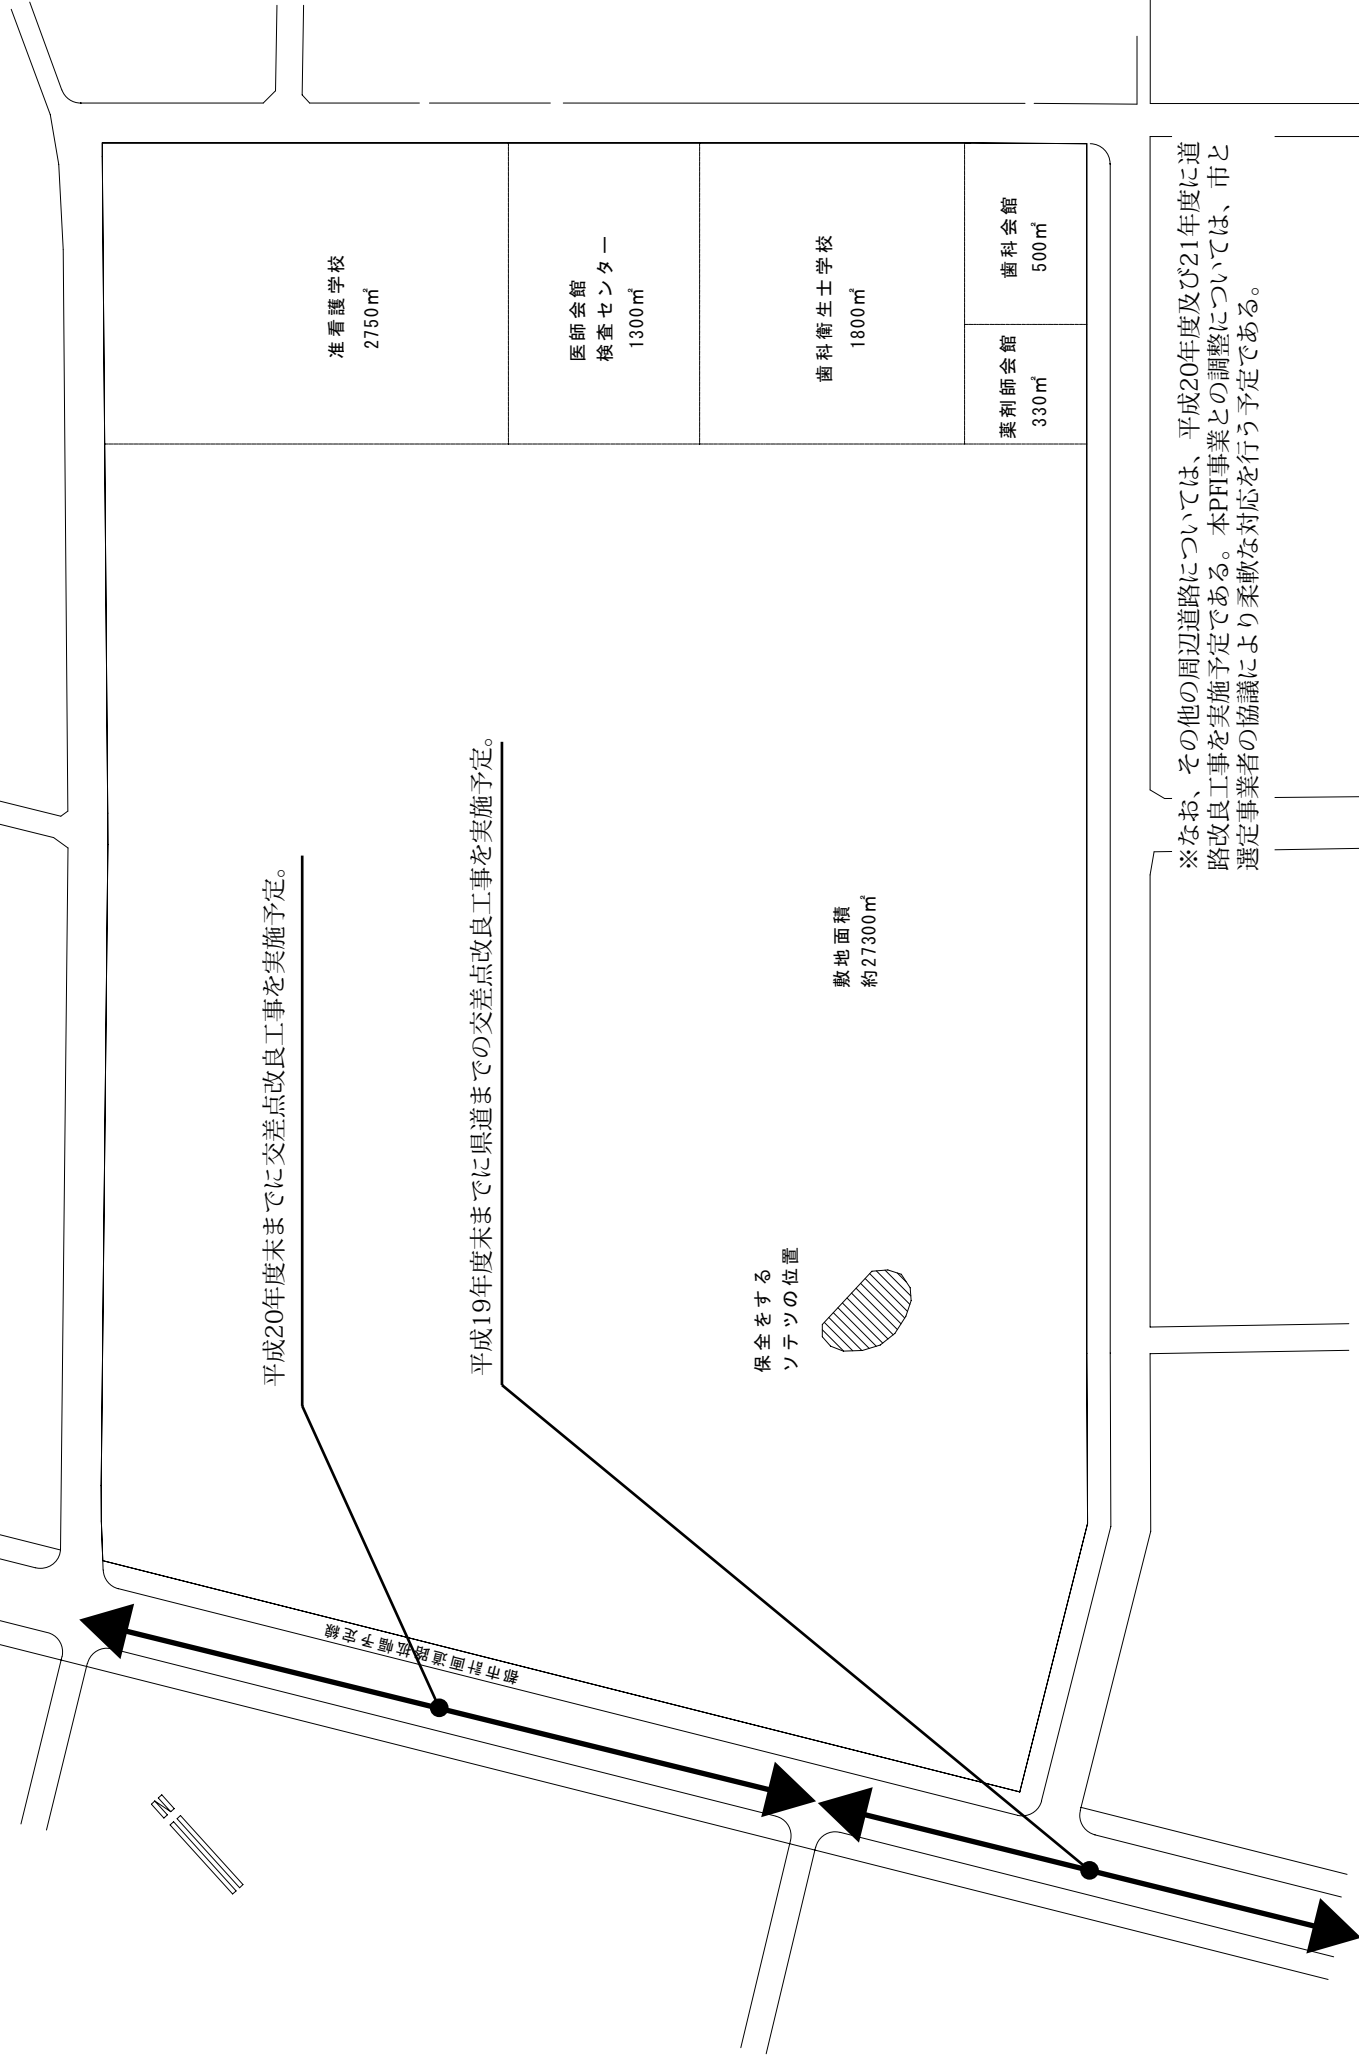

平成20年度未までに交差点改良工事を実施予定。

平成19年度未までに県道までの交差点改良工事を実施予定。

敷地面積
約27300㎡

供全をすすめる
ソテツの位置

准看護学校
2750㎡

医師会館
検査センター
1300㎡

歯科衛生士学校
1800㎡

薬剤師会館
330㎡

歯科会館
500㎡

※なお、その他の周辺道路については、平成20年度及び21年度に道路改良工事を実施予定である。本PFI事業との調整については、市と選定事業者の協議により柔軟な対応を行う予定である。