

(向山靈苑)


貸出墓所位置図


【注意事項】

向山靈苑を6ブロックに分割しています。

各ブロックの貸出区画は、別添にてご確認ください。なお、
貸出区画の位置は、参考位置となりますので、必ず現地を
ご確認いただきますようお願いいたします。

また、場内は、一方通行となっておりますので、運転の際
には十分ご注意ください。

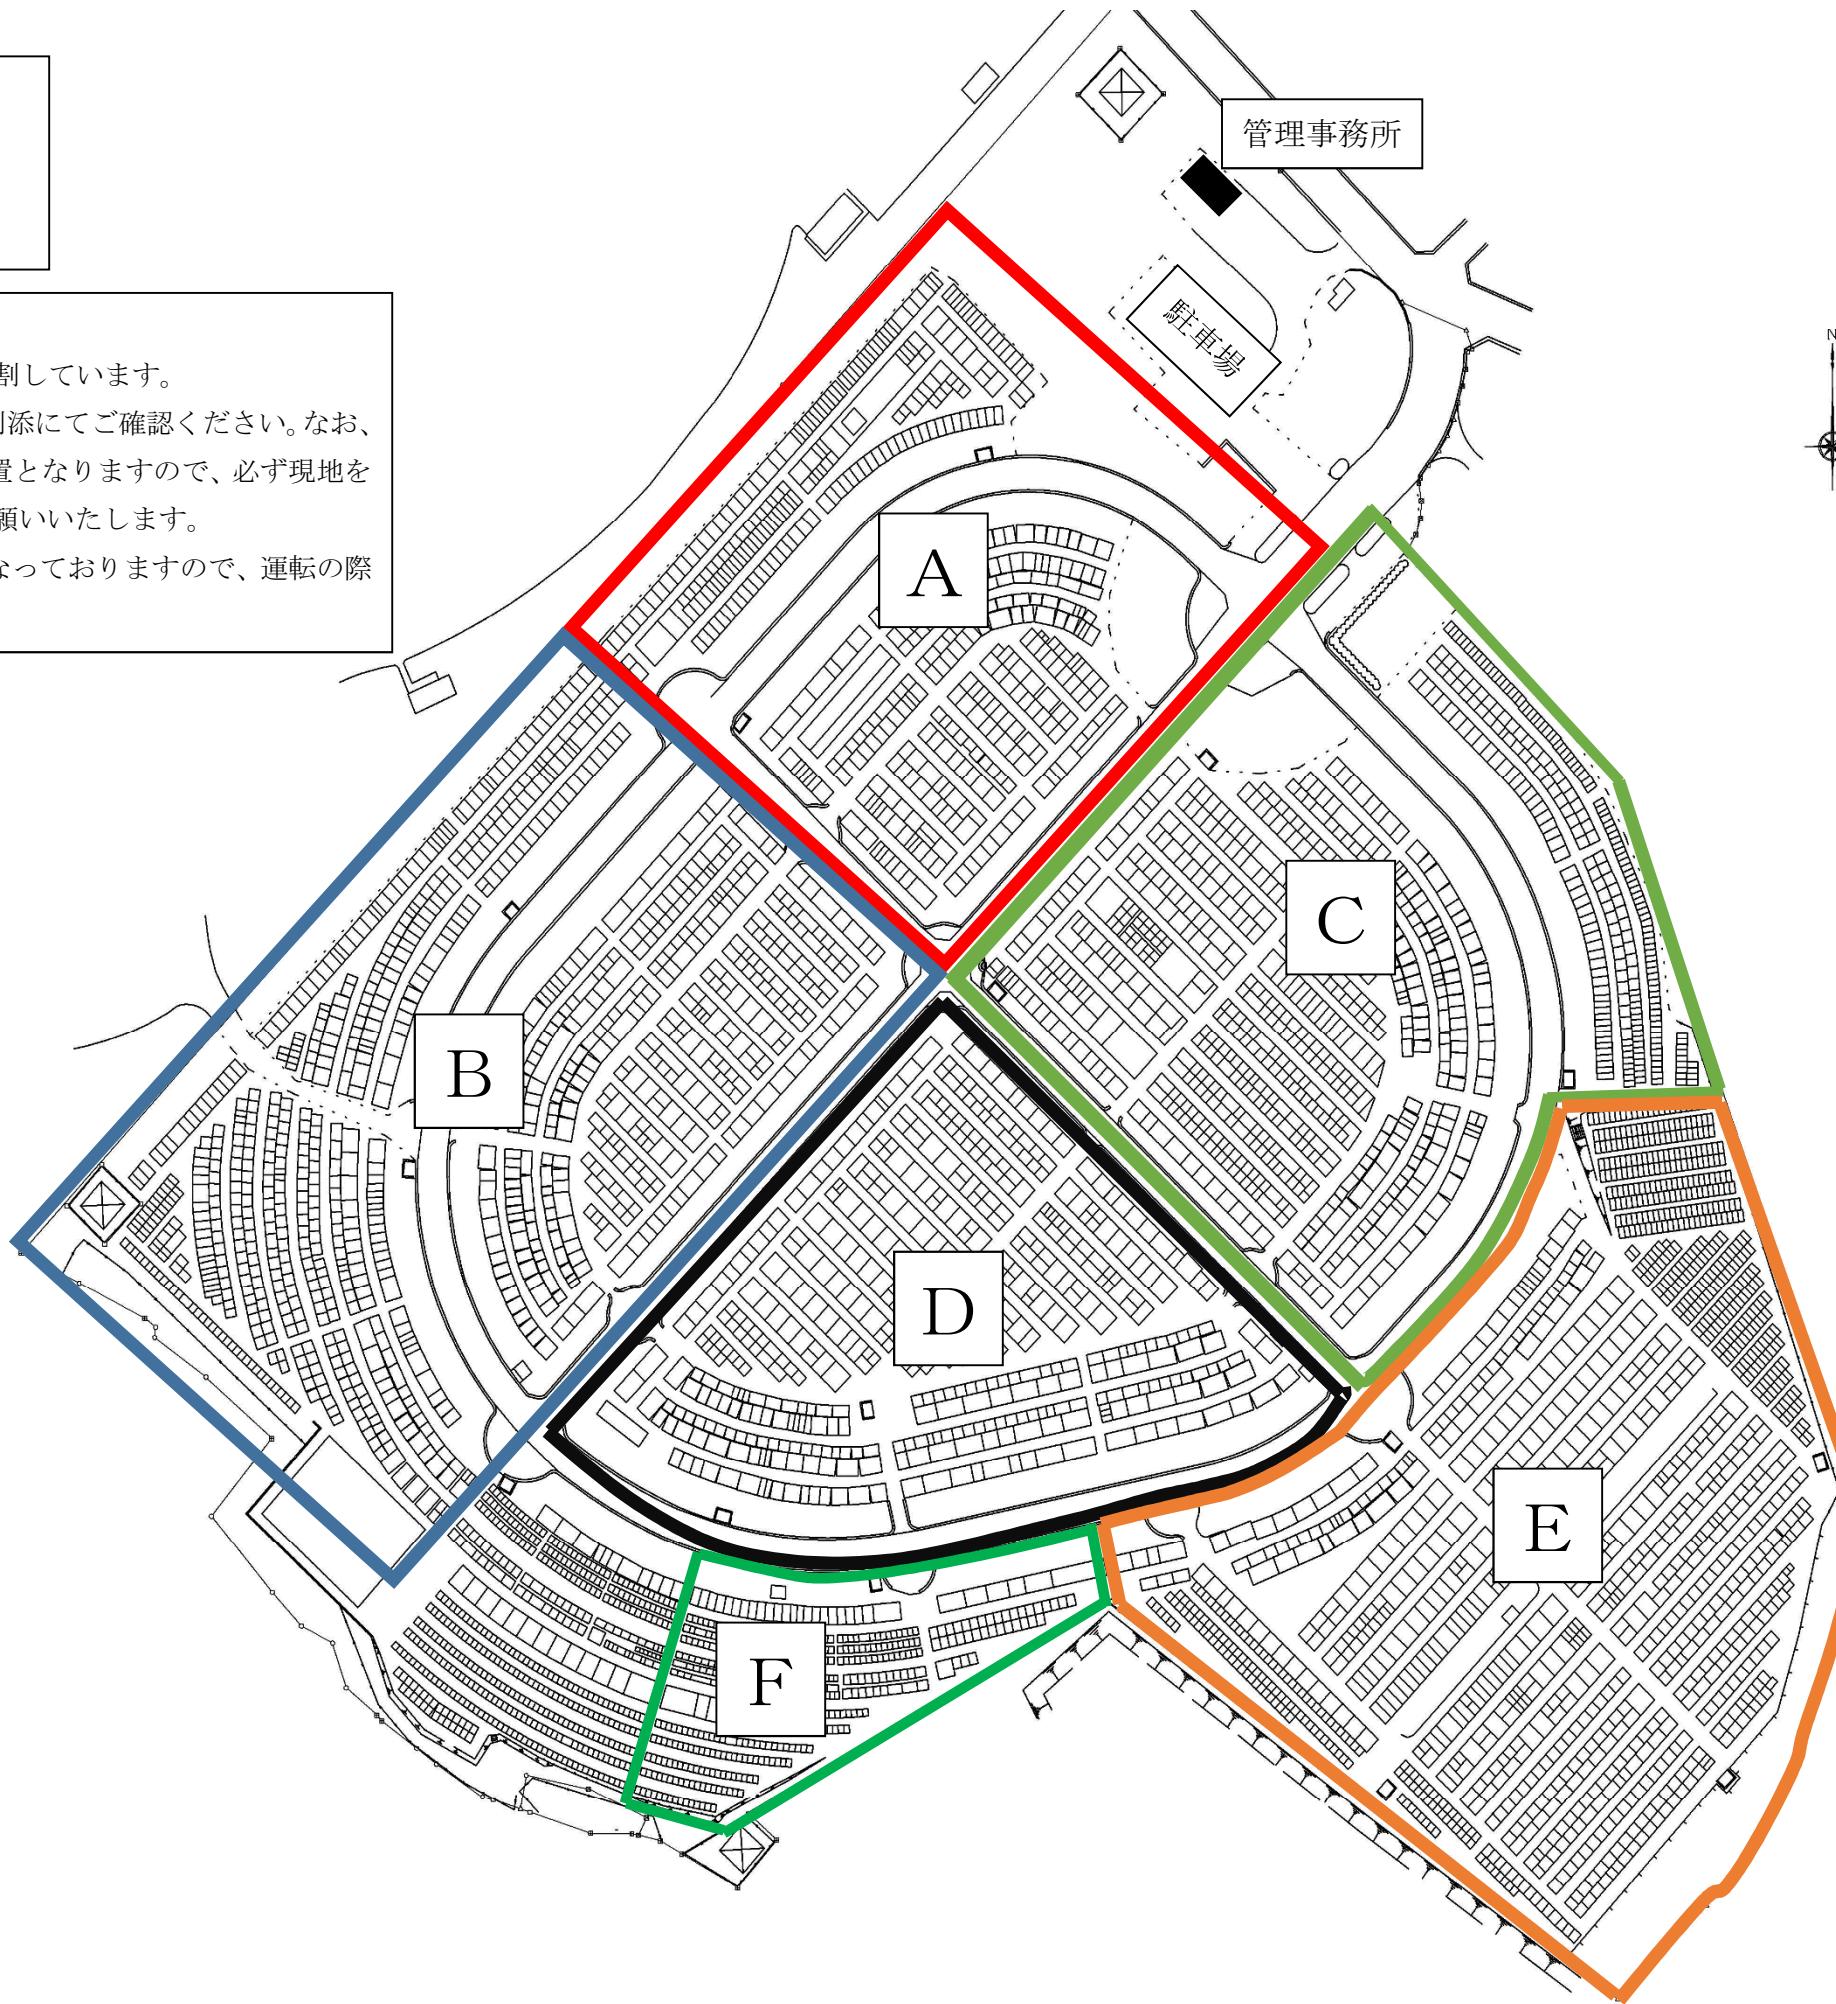

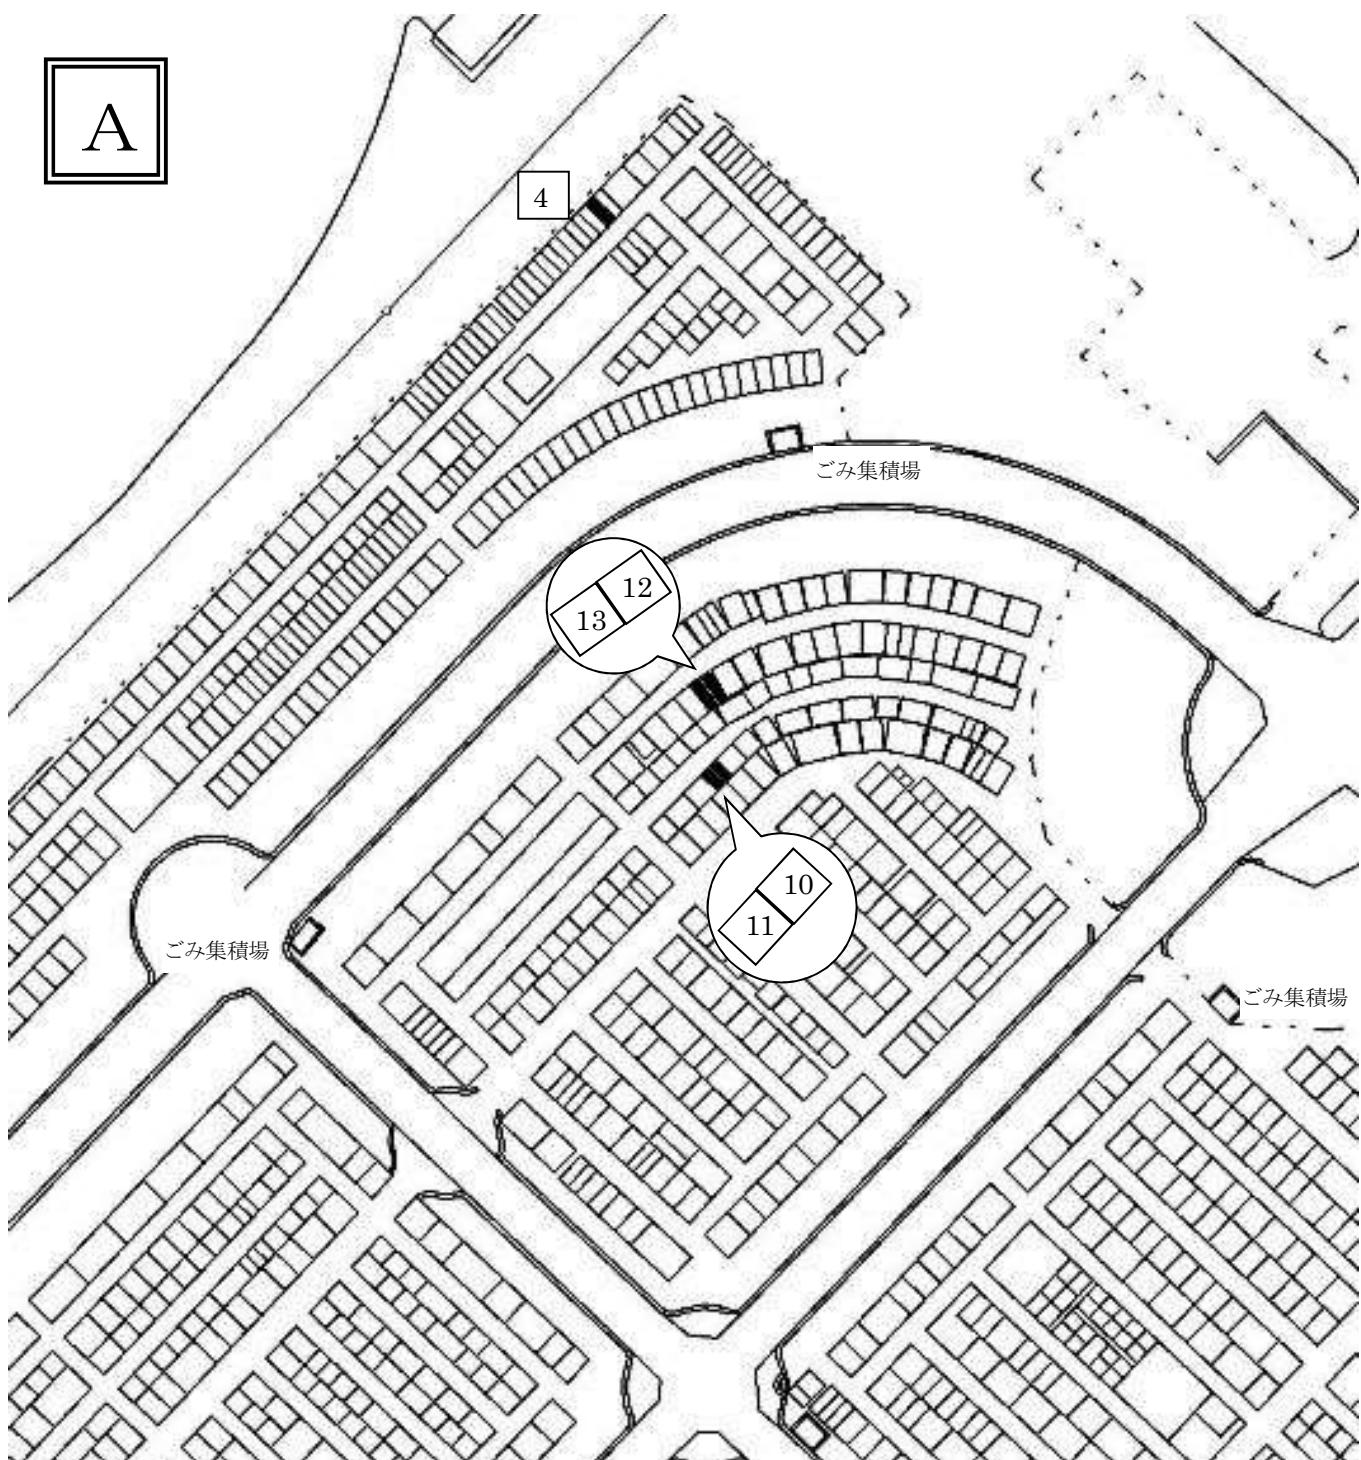


【貸出区画】

番号	墓所番号	間口	奥行	面積	使用料
4	1-5-12-25	0.66m	2.77m	1.82m ²	¥ 509,600
10	2-1-10-29-1	0.75m	1.58m	1.18m ²	¥ 330,400
11	2-1-10-29-2	0.75m	1.58m	1.18m ²	¥ 330,400
12	2-1-11-30-1	0.82m	2.76m	2.26m ²	¥ 632,800
13	2-1-11-30-2	0.82m	2.76m	2.26m ²	¥ 632,800

※貸出区画には、墓所番号のプレートと番号とシールが貼ってあります。


B

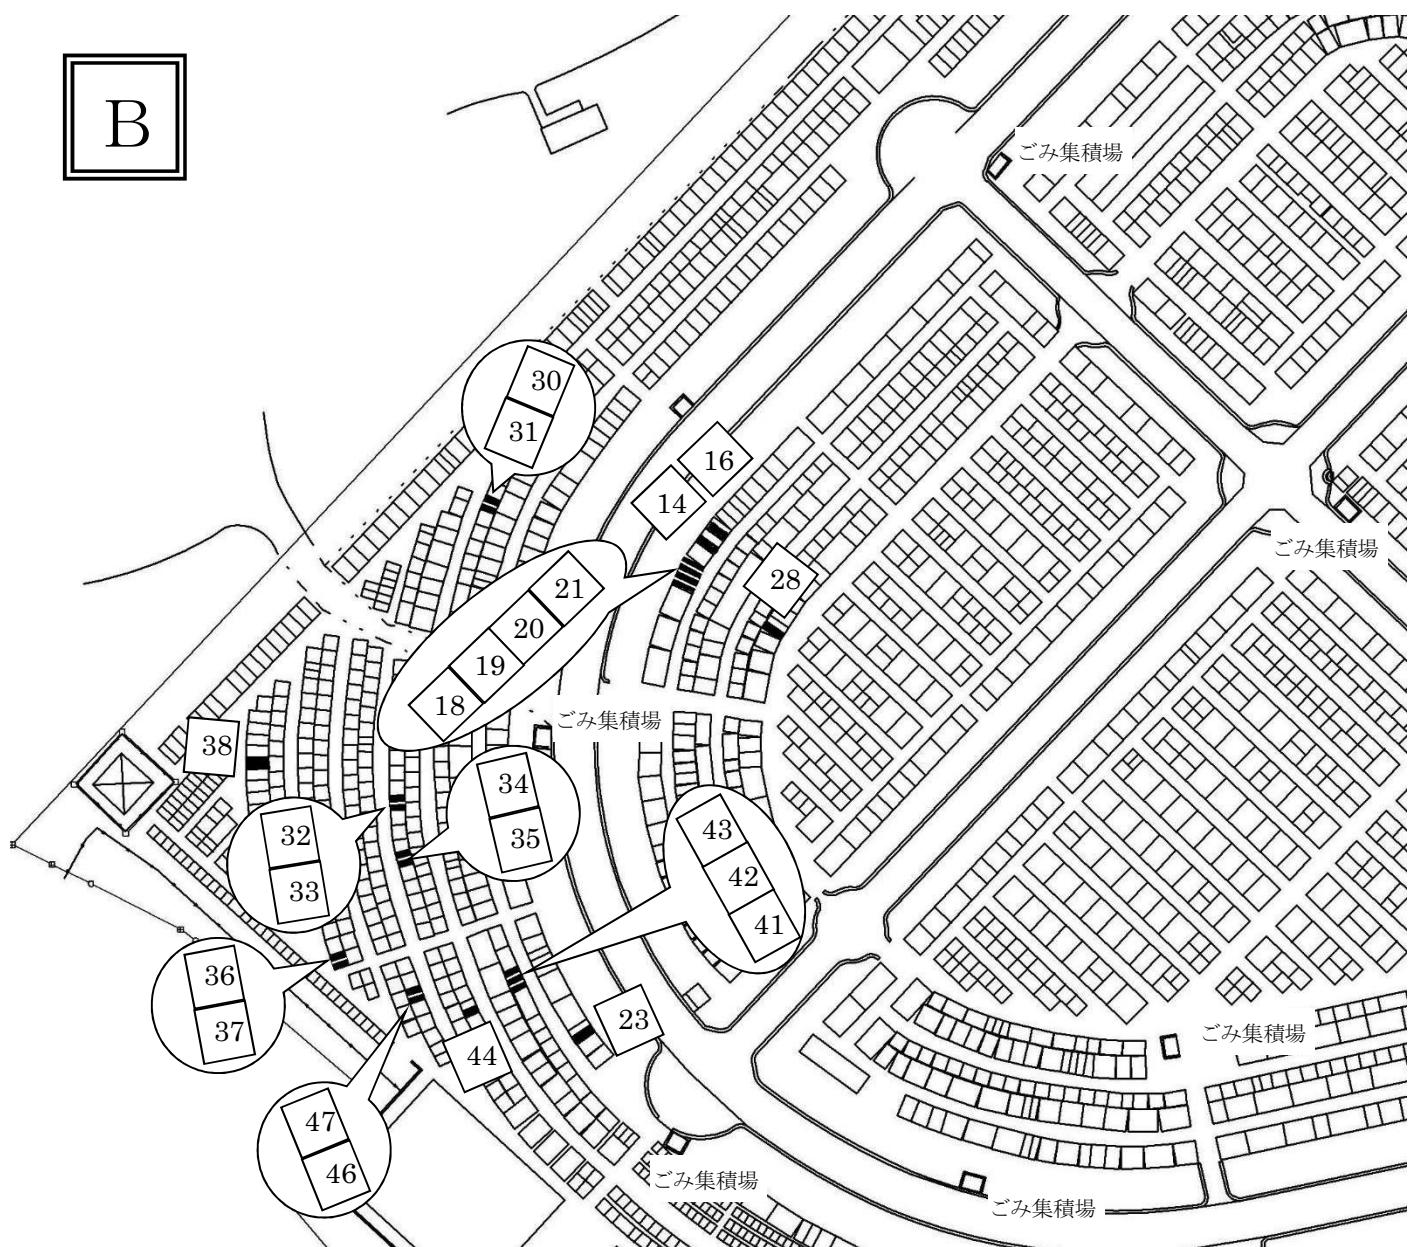

〔貸出区画〕

番号	墓所番号	間口	奥行	面積	使用料	番号	墓所番号	間口	奥行	面積	使用料
14	1-3-22-5-1	0.85m	1.48m	1.25m ²	¥ 350,000	34	2-7-3-34-1	0.80m	1.75m	1.40m ²	¥392,000
16	1-3-22-5-3	0.85m	1.48m	1.25m ²	¥ 350,000	35	2-7-3-34-2	0.80m	1.75m	1.40m ²	¥392,000
18	1-3-22-7-1	0.83m	2.71m	2.24m ²	¥ 627,200	36	2-7-5-18-1	0.81m	1.78m	1.44m ²	¥403,200
19	1-3-22-7-2	0.83m	2.71m	2.24m ²	¥ 627,200	37	2-7-5-18-2	0.81m	1.78m	1.44m ²	¥403,200
20	1-3-22-7-3	0.83m	2.71m	2.24m ²	¥ 627,200	38	2-7-6-20	1.25m	2.75m	3.43m ²	¥960,400
21	1-3-22-7-4	0.83m	2.71m	2.24m ²	¥ 627,200	41	2-7-11-15-1	0.78m	1.75m	1.36m ²	¥380,800
23	1-7-10-5-2	0.82m	2.74m	2.24m ²	¥ 627,200	42	2-7-11-15-2	0.78m	1.75m	1.36m ²	¥380,800
28	2-3-20-14-1	0.76m	2.80m	2.12m ²	¥ 593,600	43	2-7-11-15-3	0.78m	1.75m	1.36m ²	¥380,800
30	2-5-10-35-1	0.83m	1.76m	1.46m ²	¥ 408,800	44	2-7-12-10-1	0.80m	1.78m	1.42m ²	¥397,600
31	2-5-10-35-2	0.83m	1.76m	1.46m ²	¥ 408,800	46	2-7-13-3-1	0.73m	1.74m	1.27m ²	¥355,600
32	2-7-3-29-1	0.81m	1.70m	1.37m ²	¥ 383,600	47	2-7-13-3-2	0.73m	1.74m	1.27m ²	¥355,600
33	2-7-3-29-2	0.81m	1.70m	1.37m ²	¥ 383,600						


※貸出区画には、墓所番号のプレートと番号のシールが貼ってあります。

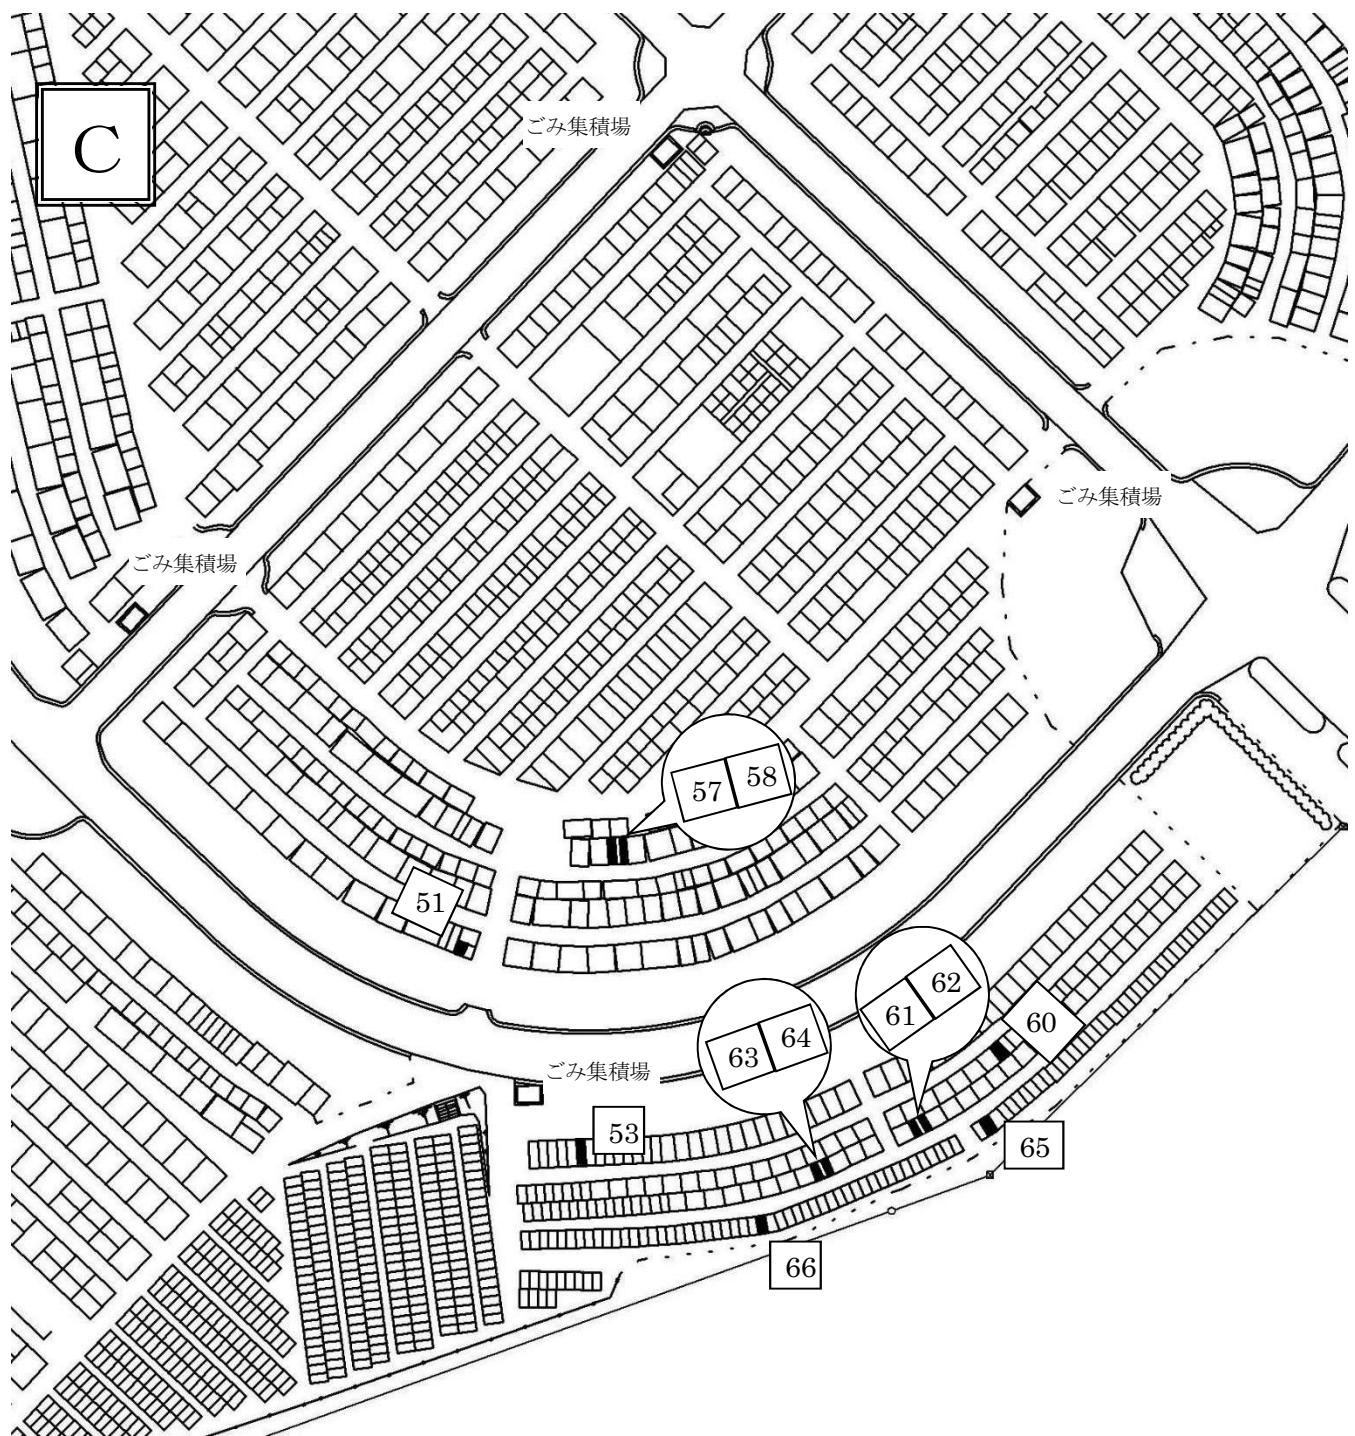

【貸出区画】

番号	墓所番号	間口	奥行	面積	使用料	番号	墓所番号	間口	奥行	面積	使用料
51	1-2-27-15-1	0.81m	1.30m	1.05m ²	¥ 294,000	61	3-6-2-42-1	0.84m	1.78m	1.49m ²	¥417,200
53	1-6-3-23	0.76m	2.71m	2.05m ²	¥ 574,000	62	3-6-2-42-2	0.84m	1.78m	1.49m ²	¥417,200
57	2-2-22-7-1	0.82m	2.80m	2.29m ²	¥ 641,200	63	3-6-4-10-1	0.80m	1.83m	1.46m ²	¥408,800
58	2-2-22-7-2	0.82m	2.80m	2.29m ²	¥ 641,200	64	3-6-4-10-2	0.80m	1.83m	1.46m ²	¥408,800
60	3-6-2-22-2	0.81m	1.76m	1.42m ²	¥ 397,600	65	3-6-5-37	0.76m	1.76m	1.33m ²	¥372,400
						66	3-6-6-13	0.76m	1.76m	1.33m ²	¥372,400


※貸出区画には、墓所番号のプレートと番号のシールが貼ってあります。

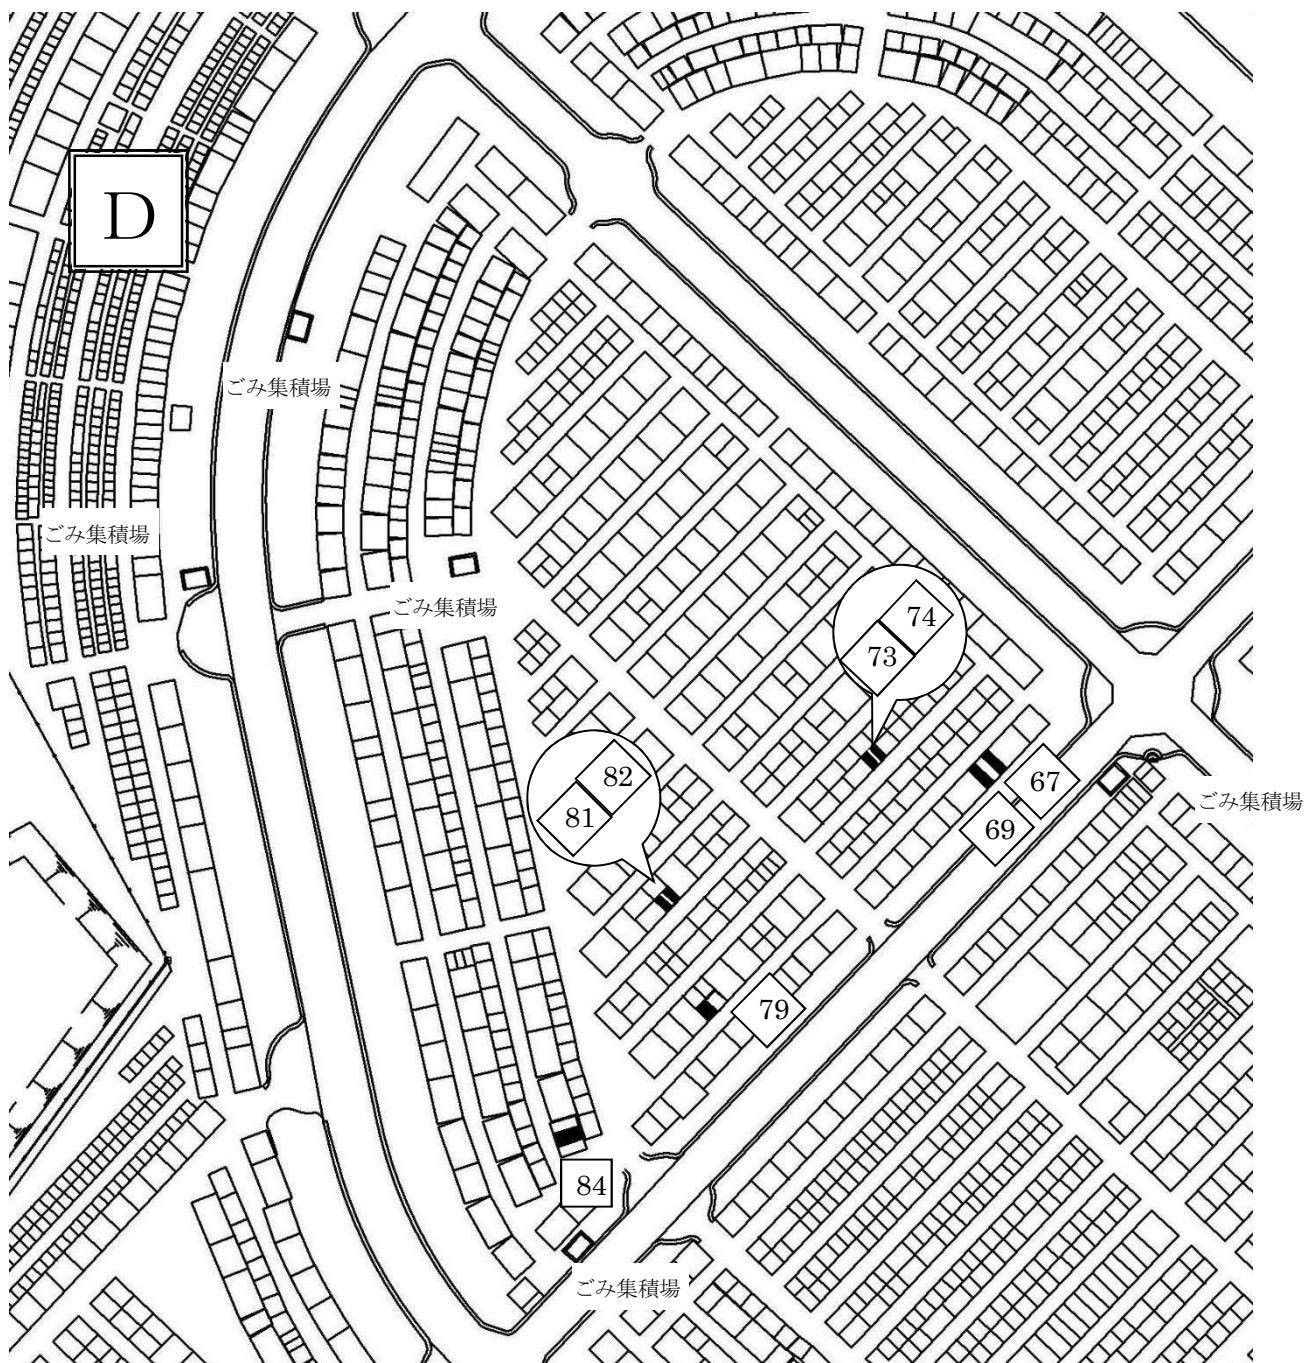

【貸出区画】

番号	墓所番号	間口	奥行	面積	使用料
67	1-4-4-3-1	0.88m	2.71m	2.38m ²	¥ 666,400
69	1-4-4-3-3	0.88m	2.71m	2.38m ²	¥ 666,400
73	2-4-6-22-1	0.85m	1.82m	1.54m ²	¥ 431,200
74	2-4-6-22-2	0.85m	1.82m	1.54m ²	¥ 431,200
79	2-4-17-6-3	1.03m	1.82m	1.87m ²	¥ 523,600
81	2-4-19-12-1	0.81m	1.73m	1.40m ²	¥ 392,000
82	2-4-19-12-2	0.81m	1.73m	1.40m ²	¥ 392,000
84	2-4-25-20	0.75m	2.86m	2.14m ²	¥ 599,200


※貸出区画には、墓所番号のプレートと番号（シール）が貼ってあります。

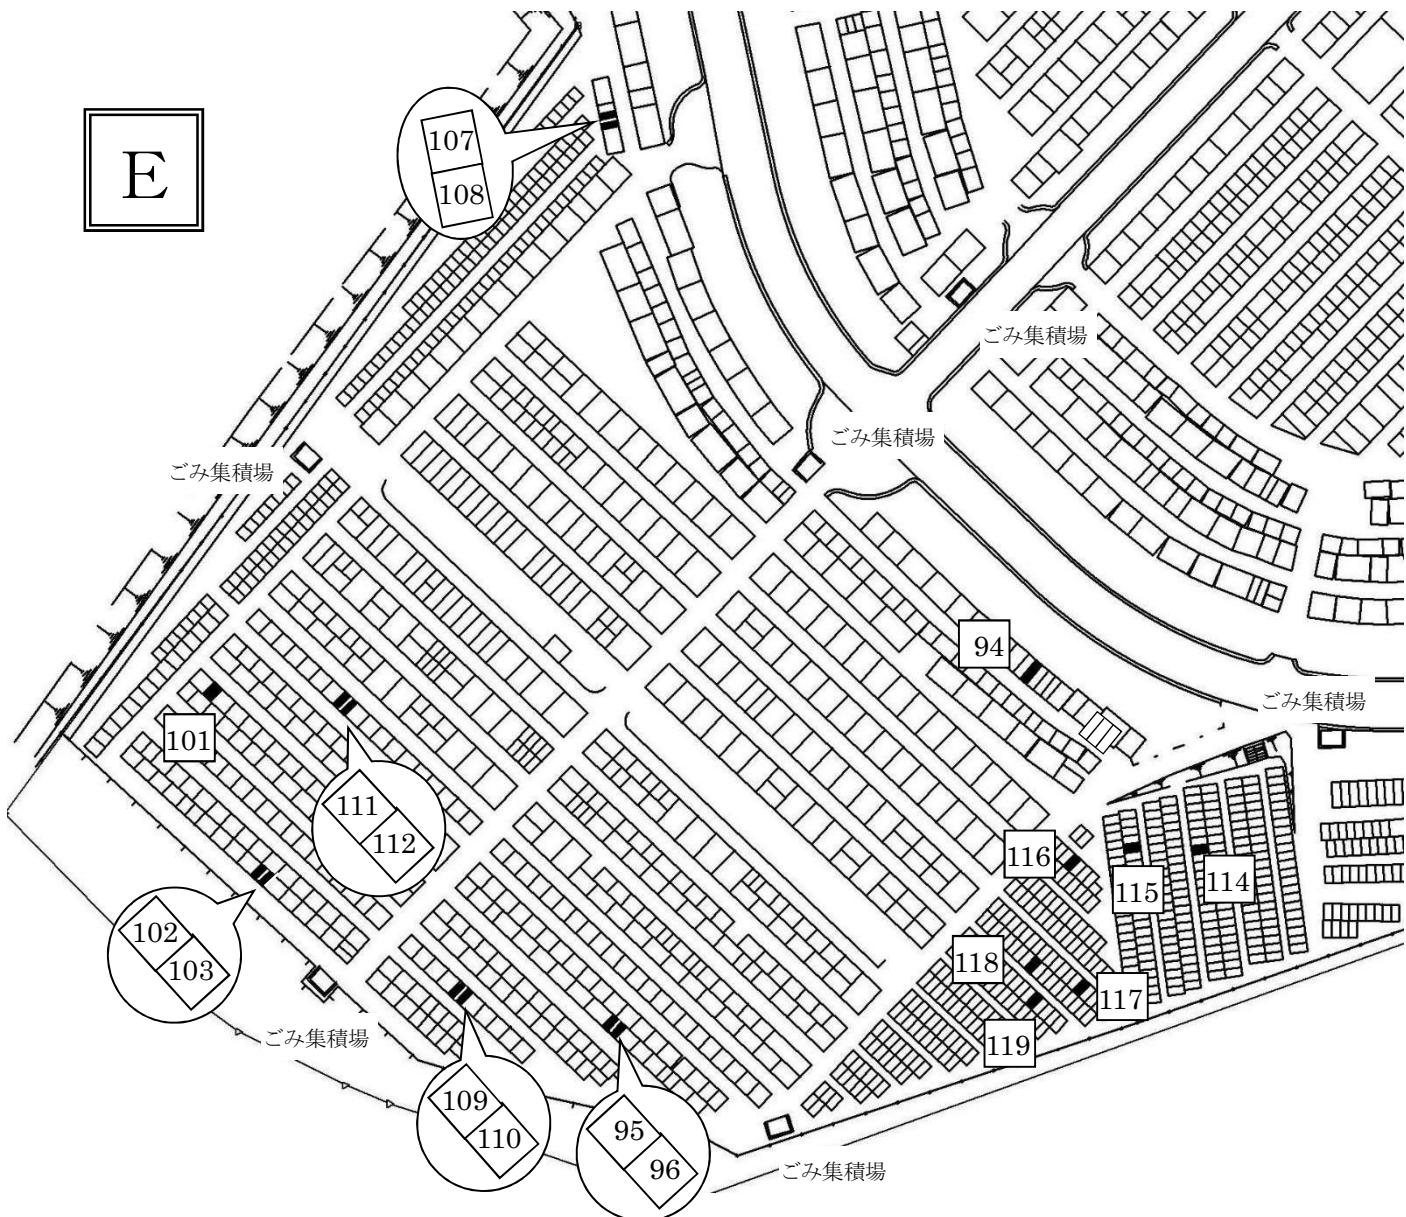

【貸出区画】

番号	墓所番号	間口	奥行	面積	使用料	番号	墓所番号	間口	奥行	面積	使用料
94	1-6-8-10-1	0.74m	2.74m	2.02m ²	¥ 565,600	110	1-6-36-3-2	0.82m	1.96m	1.60m ²	¥448,000
95	1-6-17-9-1	0.92m	1.75m	1.61m ²	¥ 450,800	111	1-6-37-11-1	0.81m	1.99m	1.61m ²	¥450,800
96	1-6-17-9-2	0.92m	1.75m	1.61m ²	¥ 450,800	112	1-6-37-11-2	0.81m	1.99m	1.61m ²	¥450,800
101	1-6-31-31	1.08m	1.76m	1.90m ²	¥ 532,000	114	5-8-3-39	0.74m	1.76m	1.30m ²	¥364,000
102	1-6-32-9-1	0.92m	1.78m	1.63m ²	¥ 456,400	115	5-8-5-19	0.75m	1.75m	1.31m ²	¥366,800
103	1-6-32-9-2	0.92m	1.78m	1.63m ²	¥ 456,400	116	5-8-7-4	0.75m	1.76m	1.32m ²	¥369,600
107	1-6-34-3-2	0.82m	1.72m	1.41m ²	¥ 394,800	117	5-8-9-15	0.75m	1.76m	1.32m ²	¥369,600
108	1-6-34-3-3	0.82m	1.72m	1.41m ²	¥ 394,800	118	5-8-9-27	0.74m	1.75m	1.29m ²	¥361,200
109	1-6-36-3-1	0.82m	1.96m	1.60m ²	¥ 448,000	119	5-8-10-12	0.75m	1.75m	1.31m ²	¥366,800

※貸出区画には、墓所番号のプレートと番号のシールが貼ってあります。

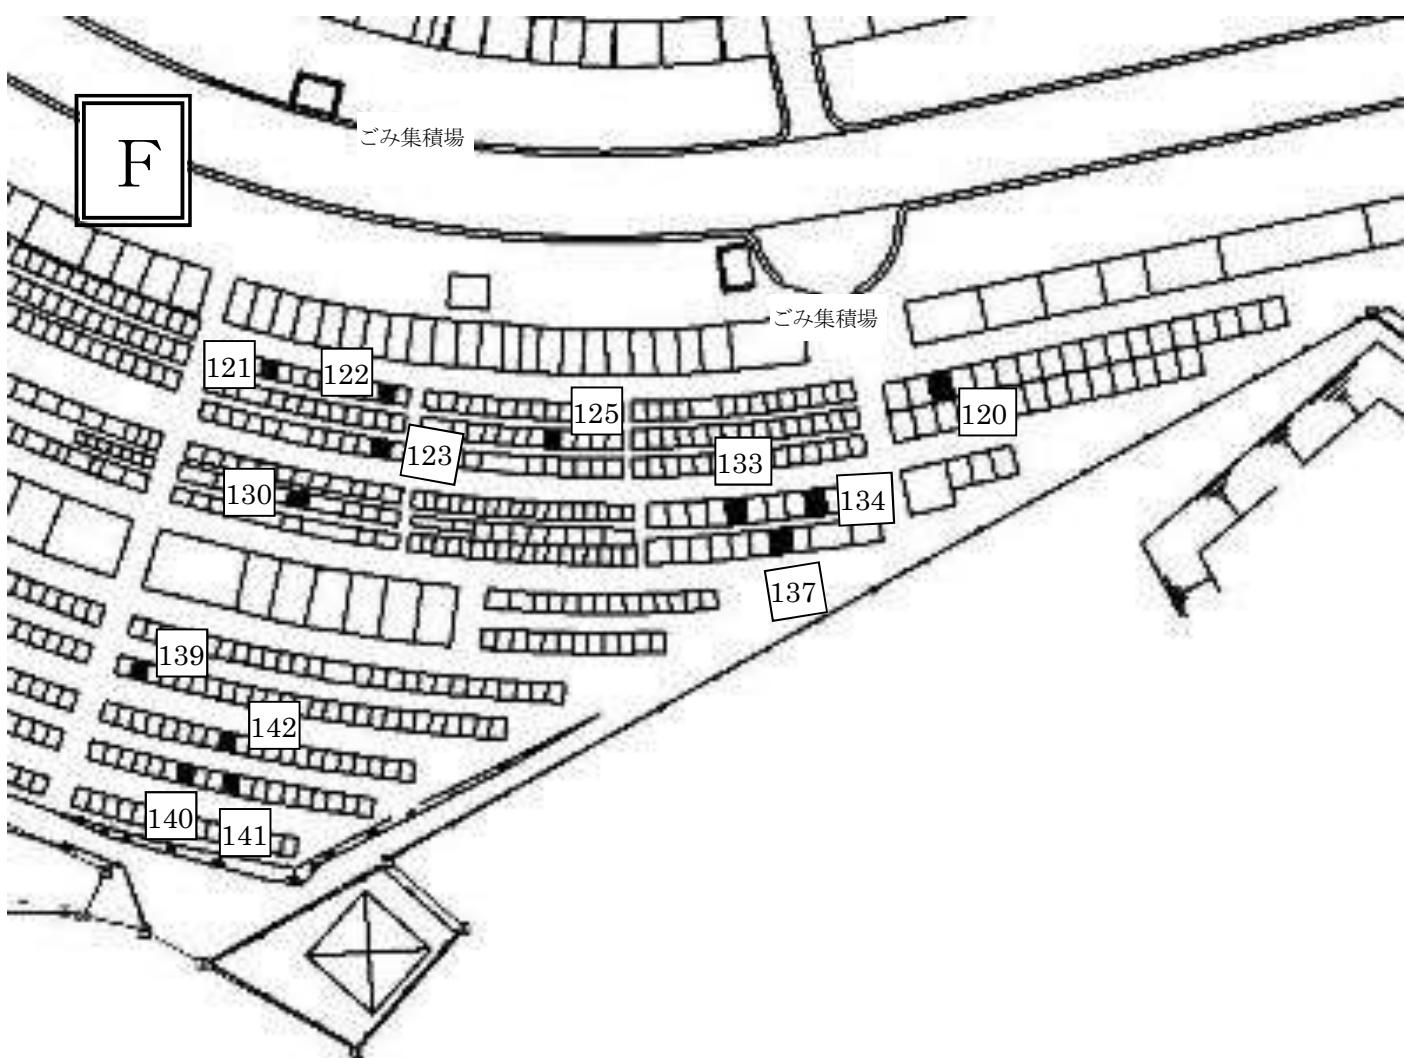

【貸出区画】

番号	墓所番号	間口	奥行	面積	使用料	番号	墓所番号	間口	奥行	面積	使用料
120	1-7-30-6	1.25m	1.74m	2.17m ²	¥ 607,600	134	2-7-23-81	1.05m	1.47m	1.54m ²	¥431,200
121	2-7-22-4	0.69m	0.99m	0.68m ²	¥ 190,400	137	2-7-23-91-1	1.11m	1.36m	1.50m ²	¥420,000
122	2-7-22-12	0.73m	0.98m	0.71m ²	¥ 198,800	139	2-7-26-2	0.89m	1.10m	0.97m ²	¥271,600
123	2-7-22-38-1	0.81m	1.06m	0.85m ²	¥ 238,000	140	2-7-27-7	0.89m	1.10m	0.97m ²	¥271,600
125	2-7-22-61	0.72m	0.96m	0.69m ²	¥ 193,200	141	2-7-27-10	0.89m	1.09m	0.97m ²	¥271,600
130	2-7-23-19	0.86m	0.76m	0.65m ²	¥ 182,000	142	2-7-27-28	0.90m	1.11m	0.99m ²	¥277,200
133	2-7-23-77	0.99m	1.35m	1.33m ²	¥ 372,400						

※貸出区画には、墓所番号のプレートと番号のシールが貼ってあります。