



(8) 豊橋市処理場配置図

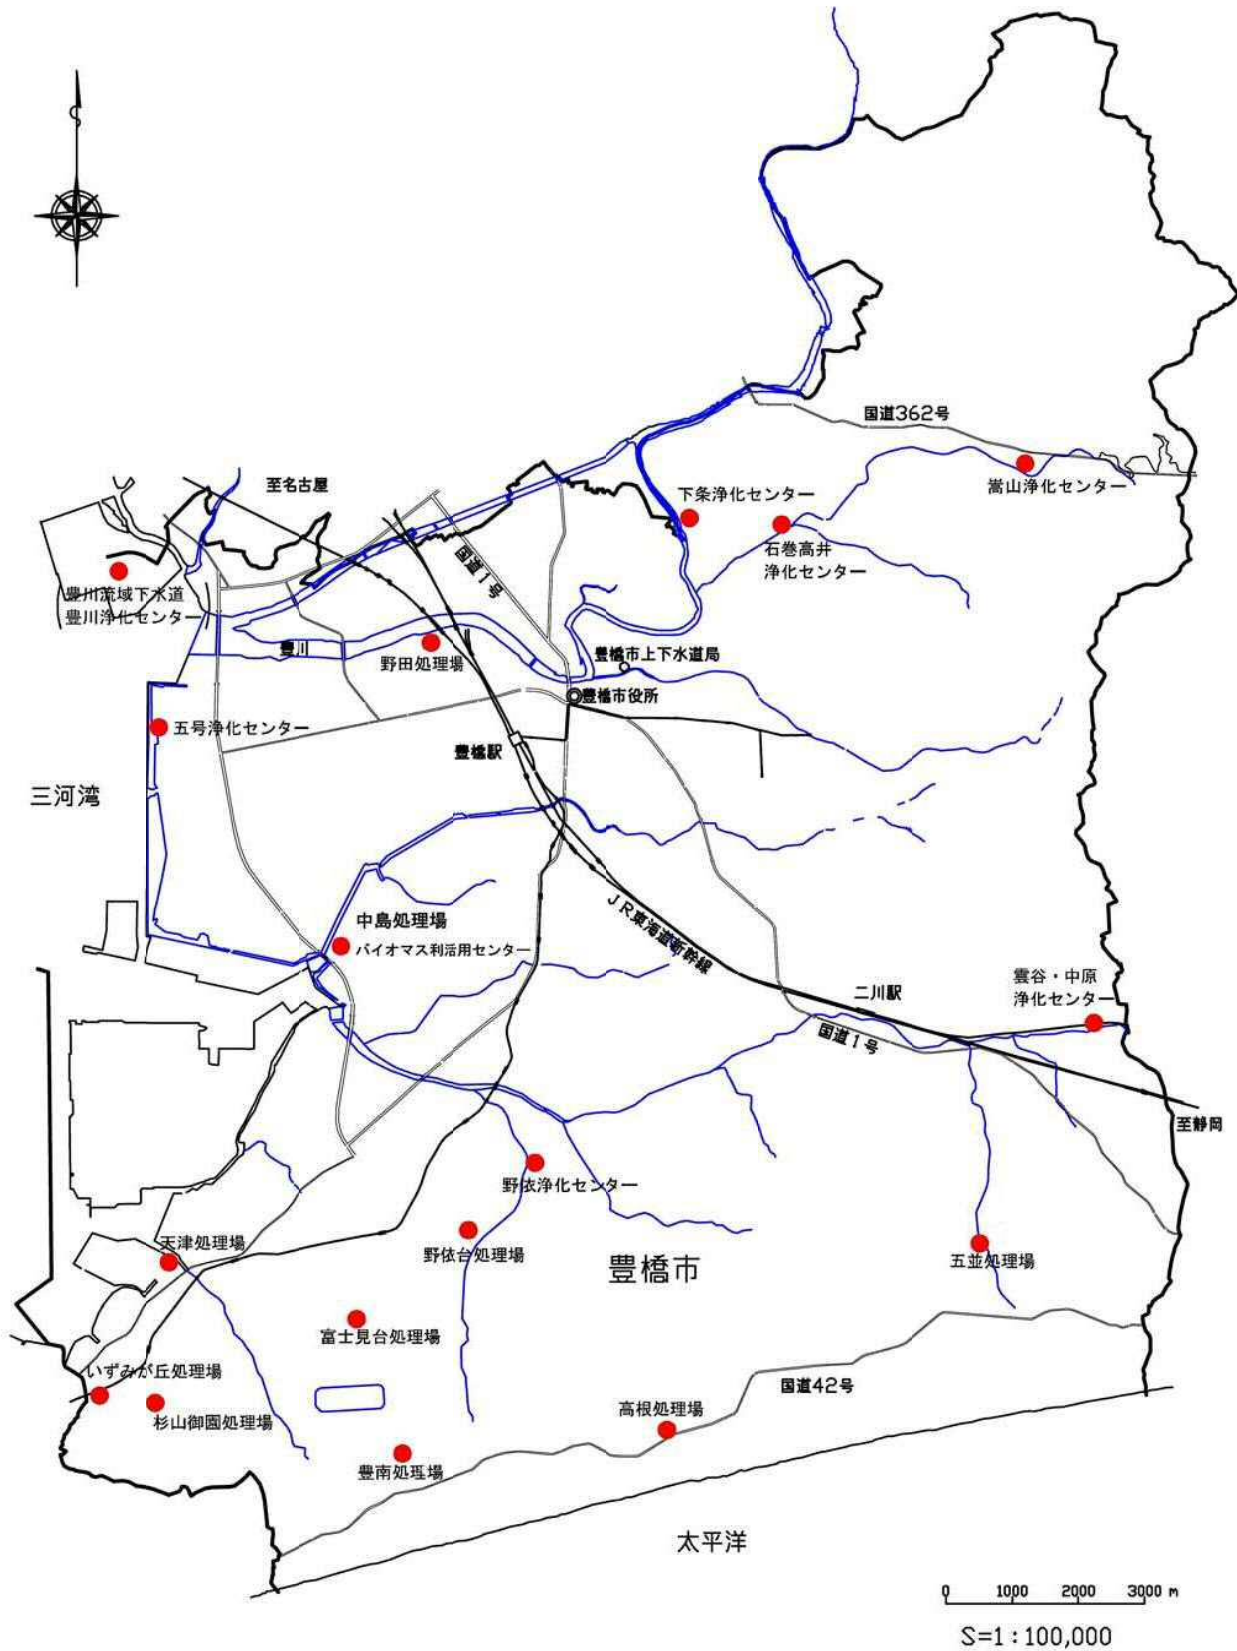


# (9) 野田処理場平面図 (合流式)

- ・所在地 三ツ相町10
- ・敷地面積 16,760m<sup>2</sup>
- ・供用開始年月日 昭和10年8月10日
- ・処理方法 標準活性汚泥法
- ・処理能力 33,000m<sup>3</sup>/日 (日最大)

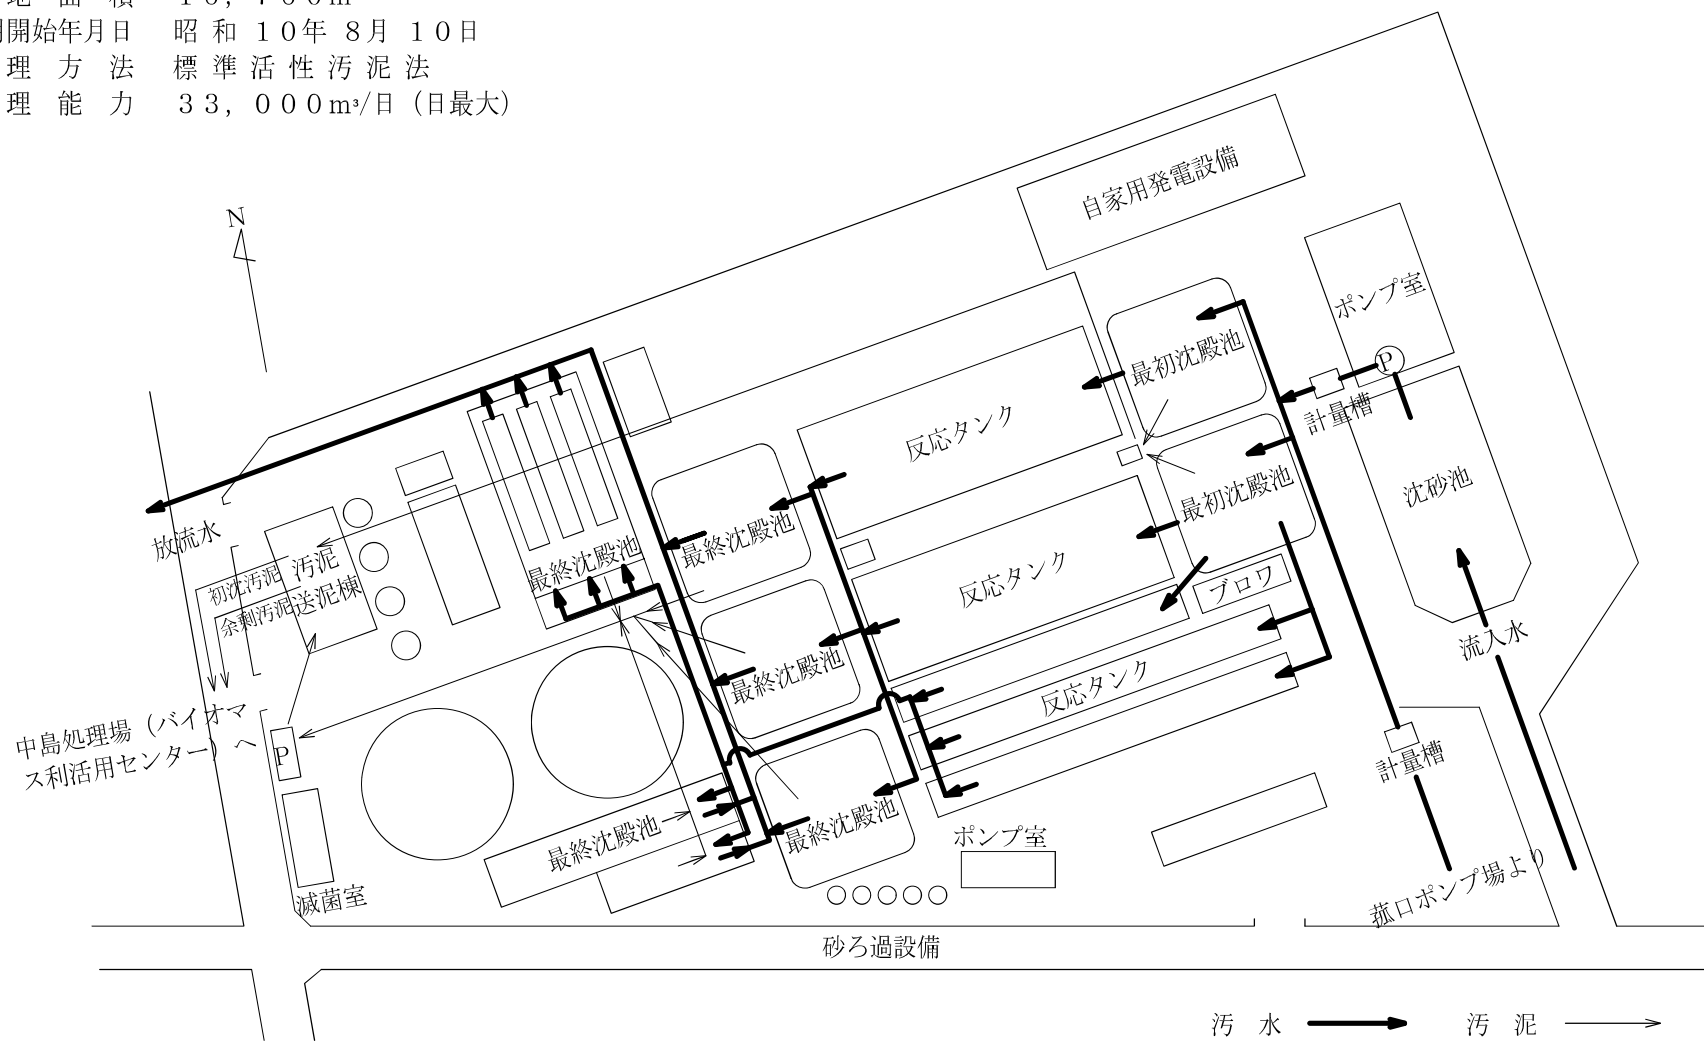


# 野田処理場フローシート

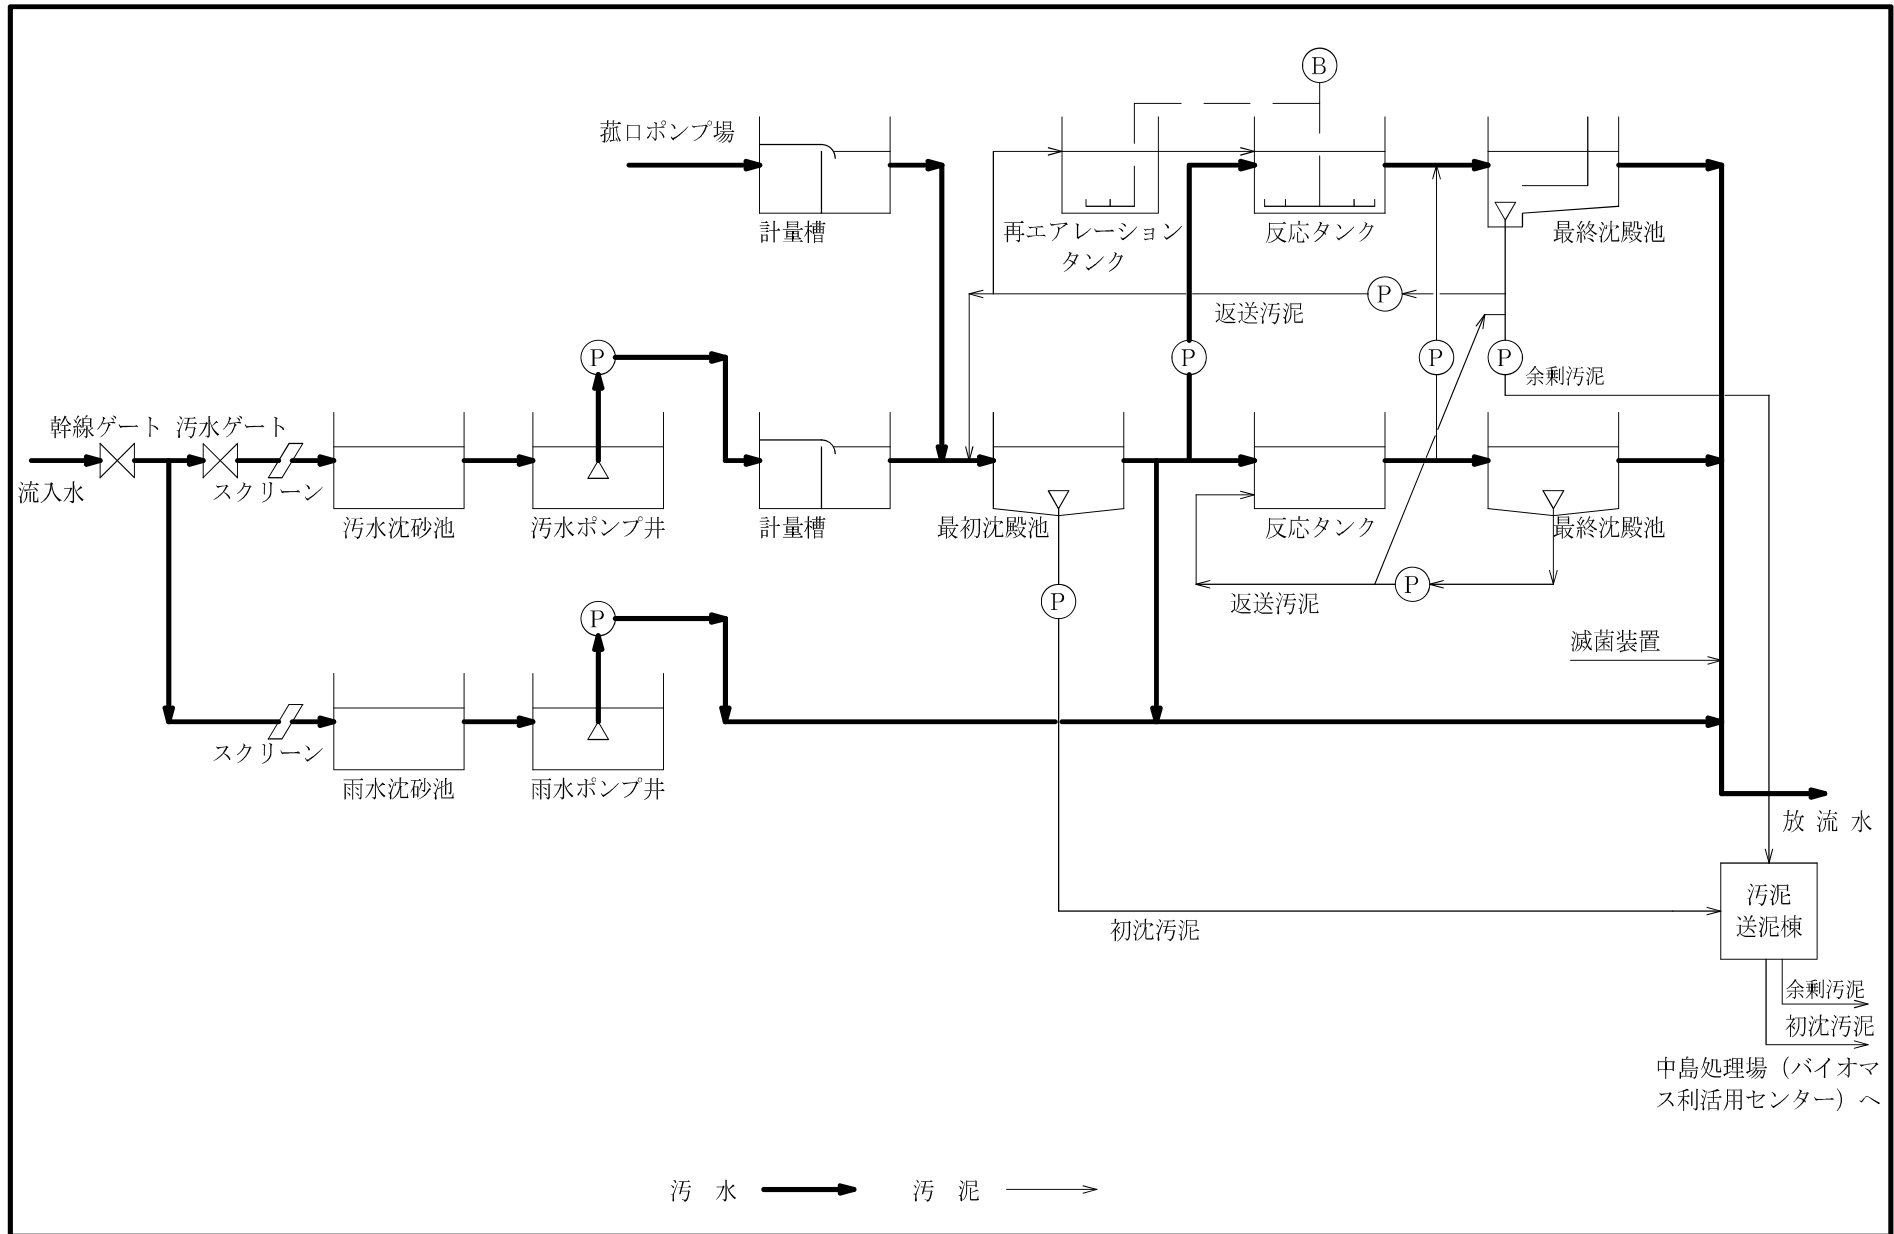

# (10-1) 中島処理場平面図 (合流式)


- ・所在地 神野新田町字中島75-2
- ・敷地面積 291,380m<sup>2</sup> (中島処理場全体)
- ・供用開始年月日 昭和48年7月1日
- ・処理方法 標準活性汚泥法
- ・処理能力 80,000m<sup>3</sup>/日 (日最大)

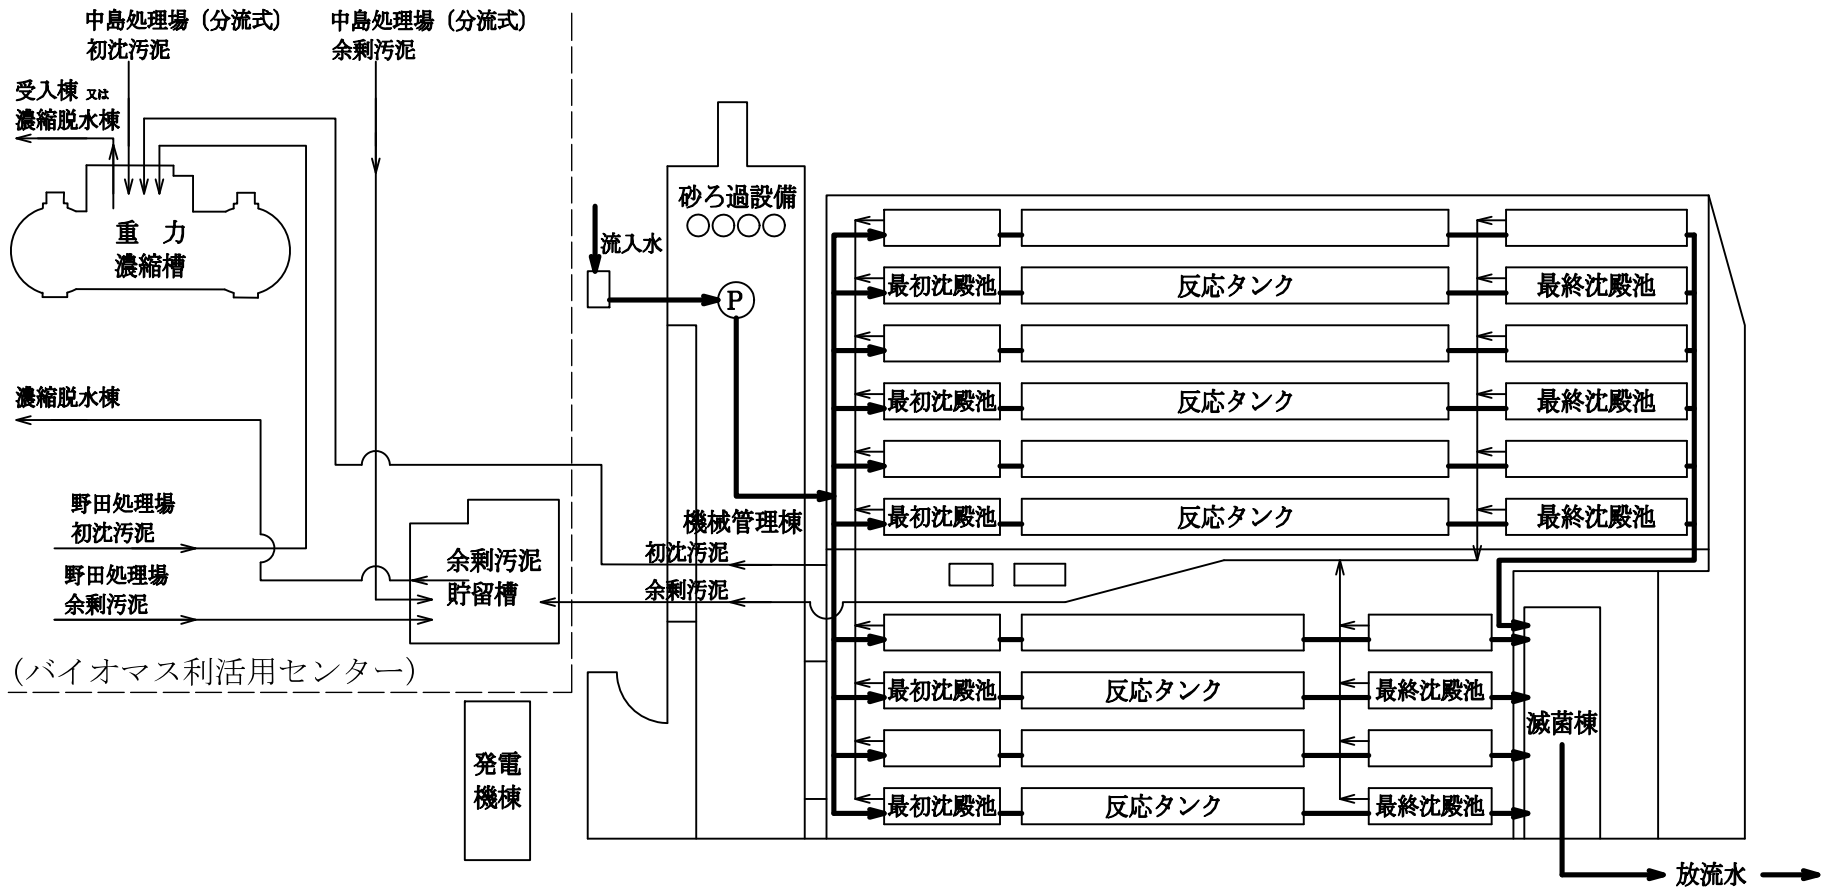

柳生川

汚水 → 汚泥 →

# 中島処理場フローシート (合流式)

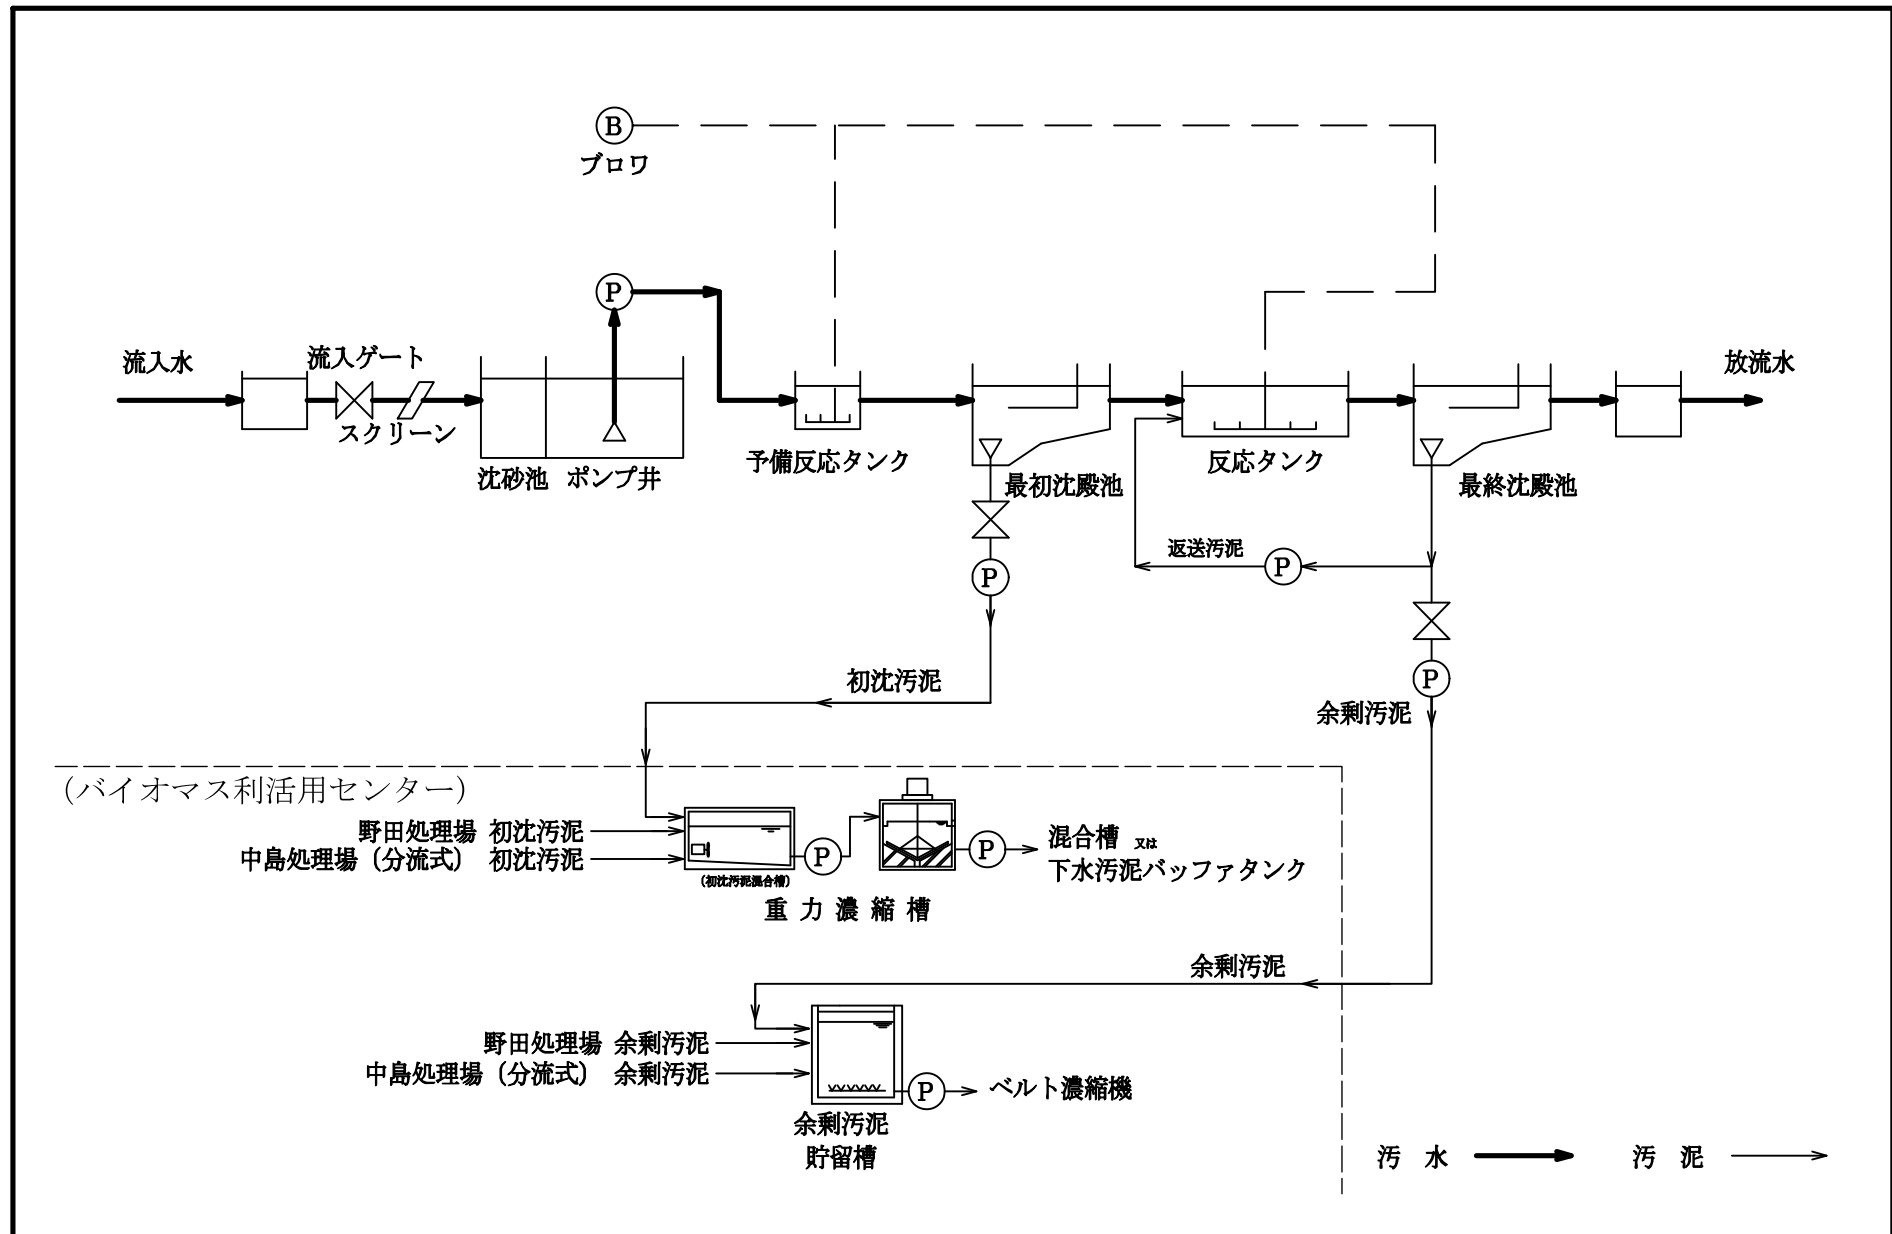


# (10-2) 中島処理場平面図 (分流式)

- ・所在地 神野新田町字中島75-2
- ・敷地面積 291,380m<sup>2</sup> (中島処理場全体)
- ・供用開始年月日 平成23年3月31日
- ・処理方法 ステップ流入式多段硝化脱窒法
- ・処理能力 37,500m<sup>3</sup>/日 (日最大)




# 中島処理場 フローシート ( 分流式 )

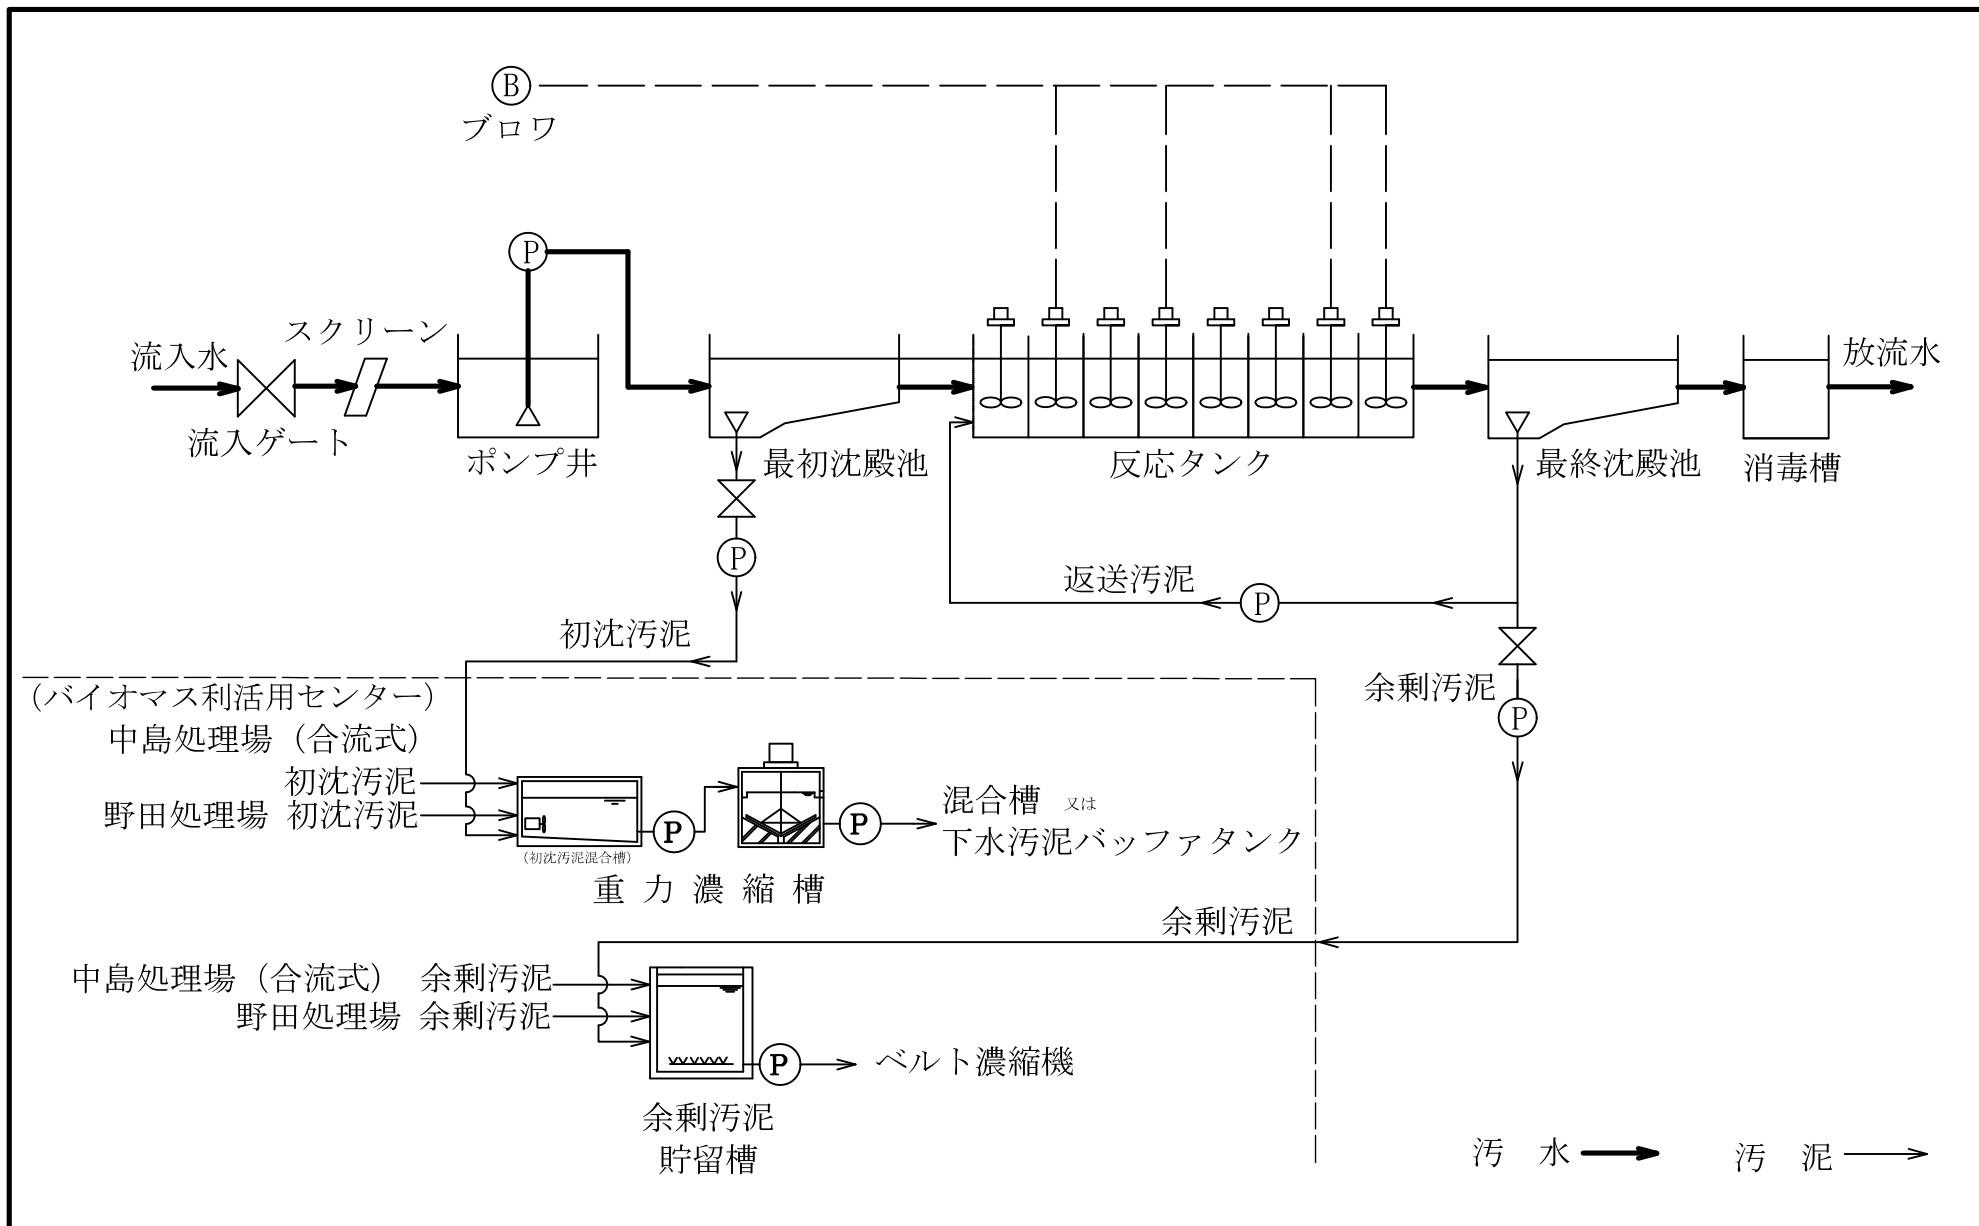


# (10-3) 中島処理場平面図 (バイオマス利活用センター)

- ・所在地 神野新田町字中島75-2
- ・敷地面積 79,284㎡ (PFI事業面積)
- ・供用開始年月日 平成29年10月1日
- ・処理方法 湿式中温消化、ガス発電、炭化
- ・受入バイオマス 汚泥 472m³/日、生ゴミ 59t/日  
(365日平均)

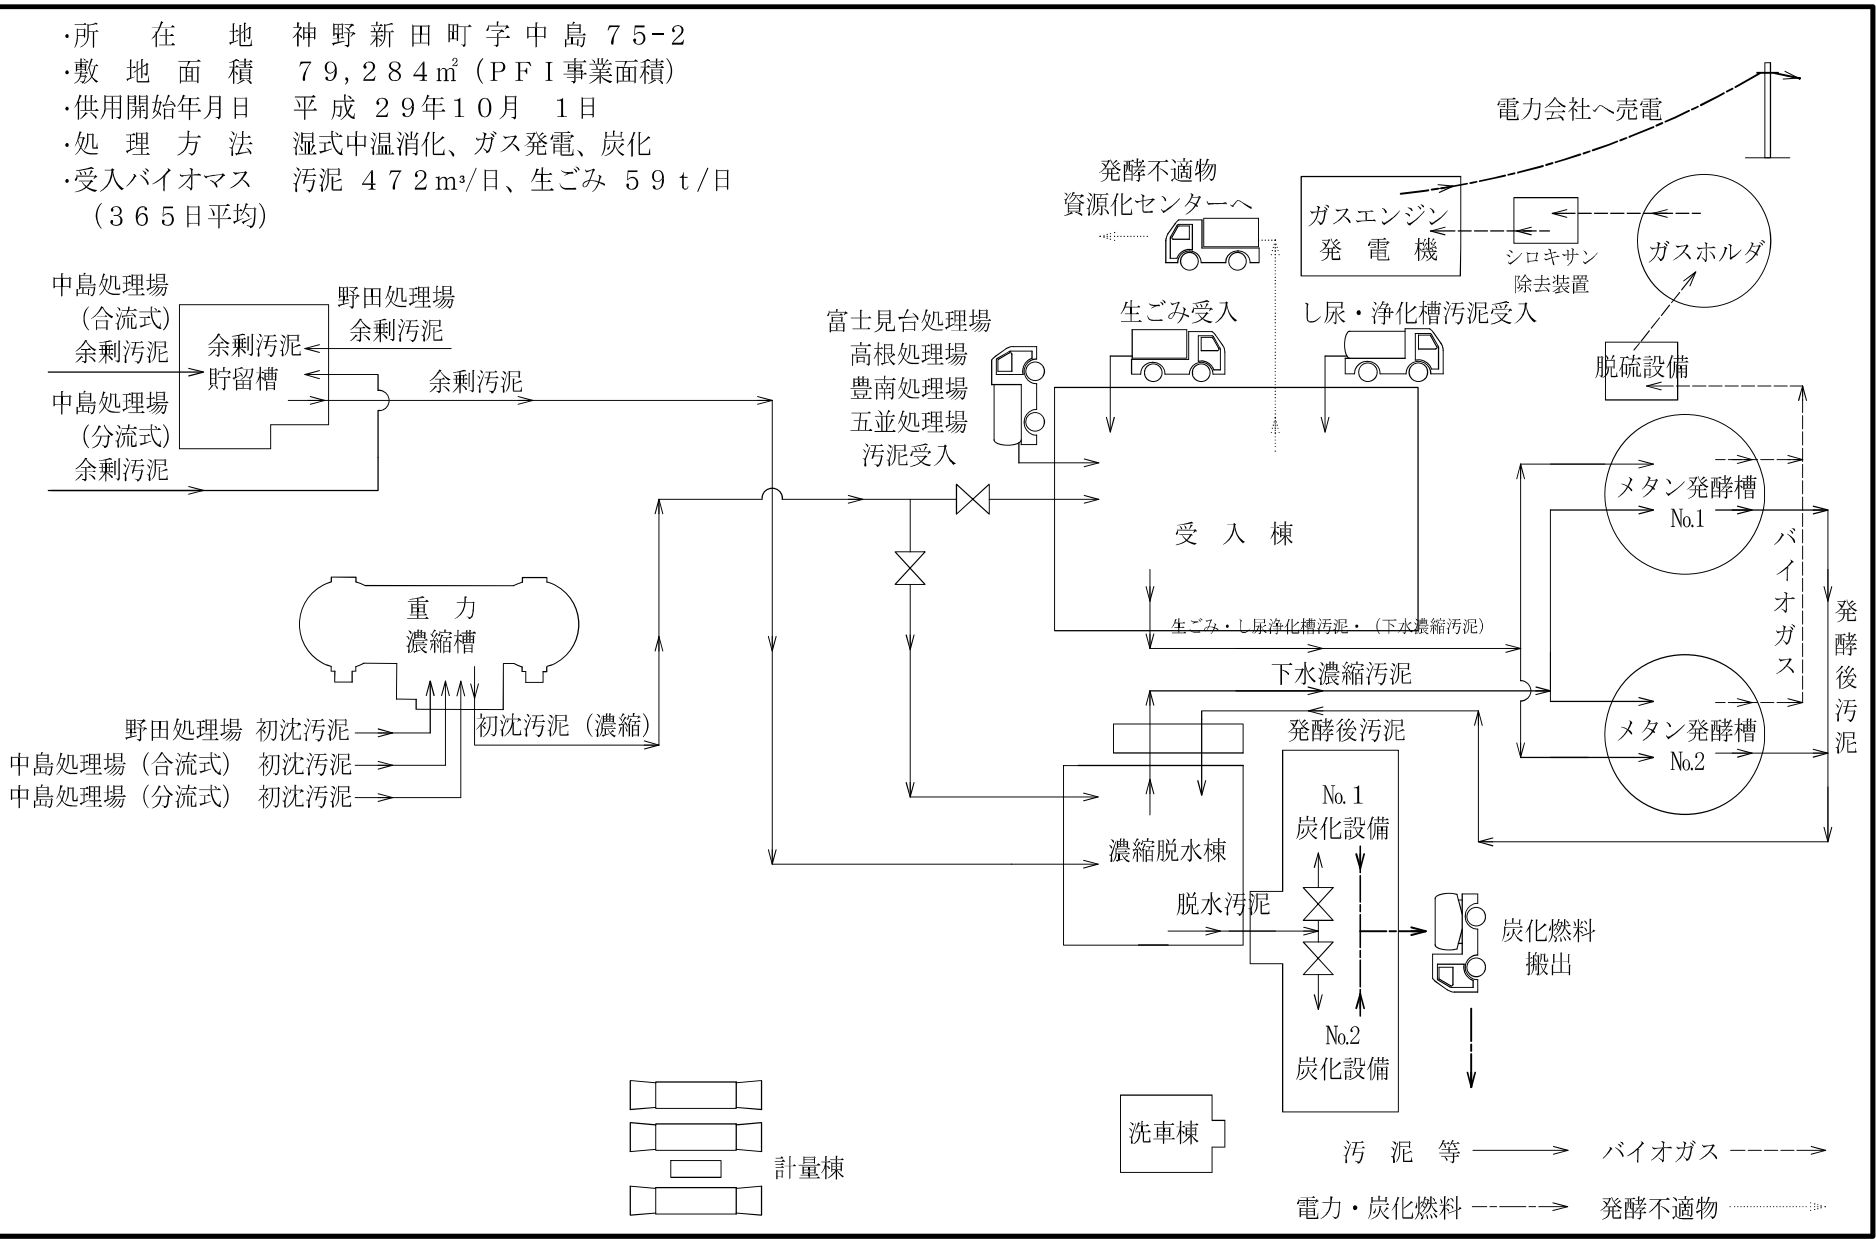





# 中島処理場フローシート (バイオマス利活用センター)

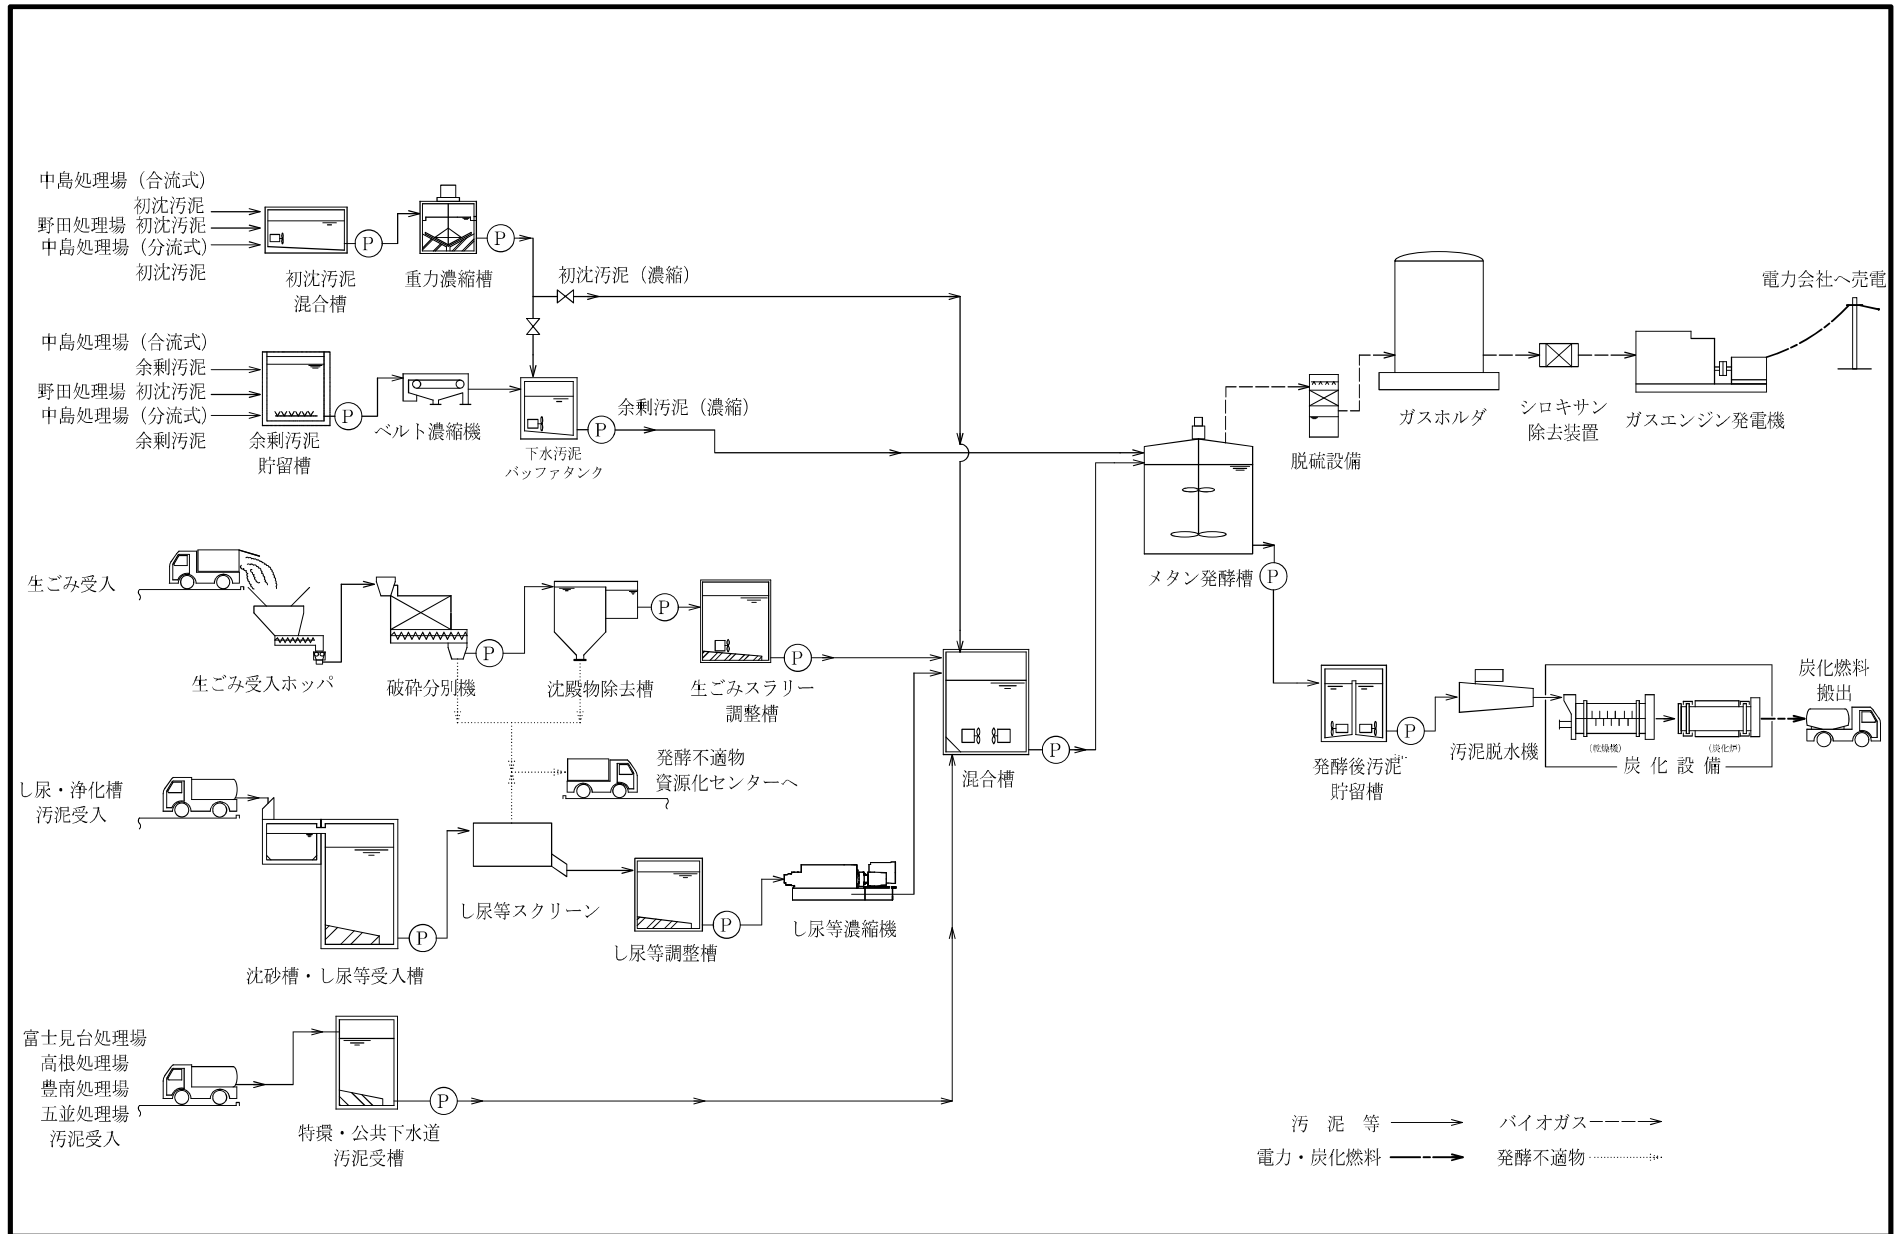


# (11) 富士見台処理場平面図 (分流式)

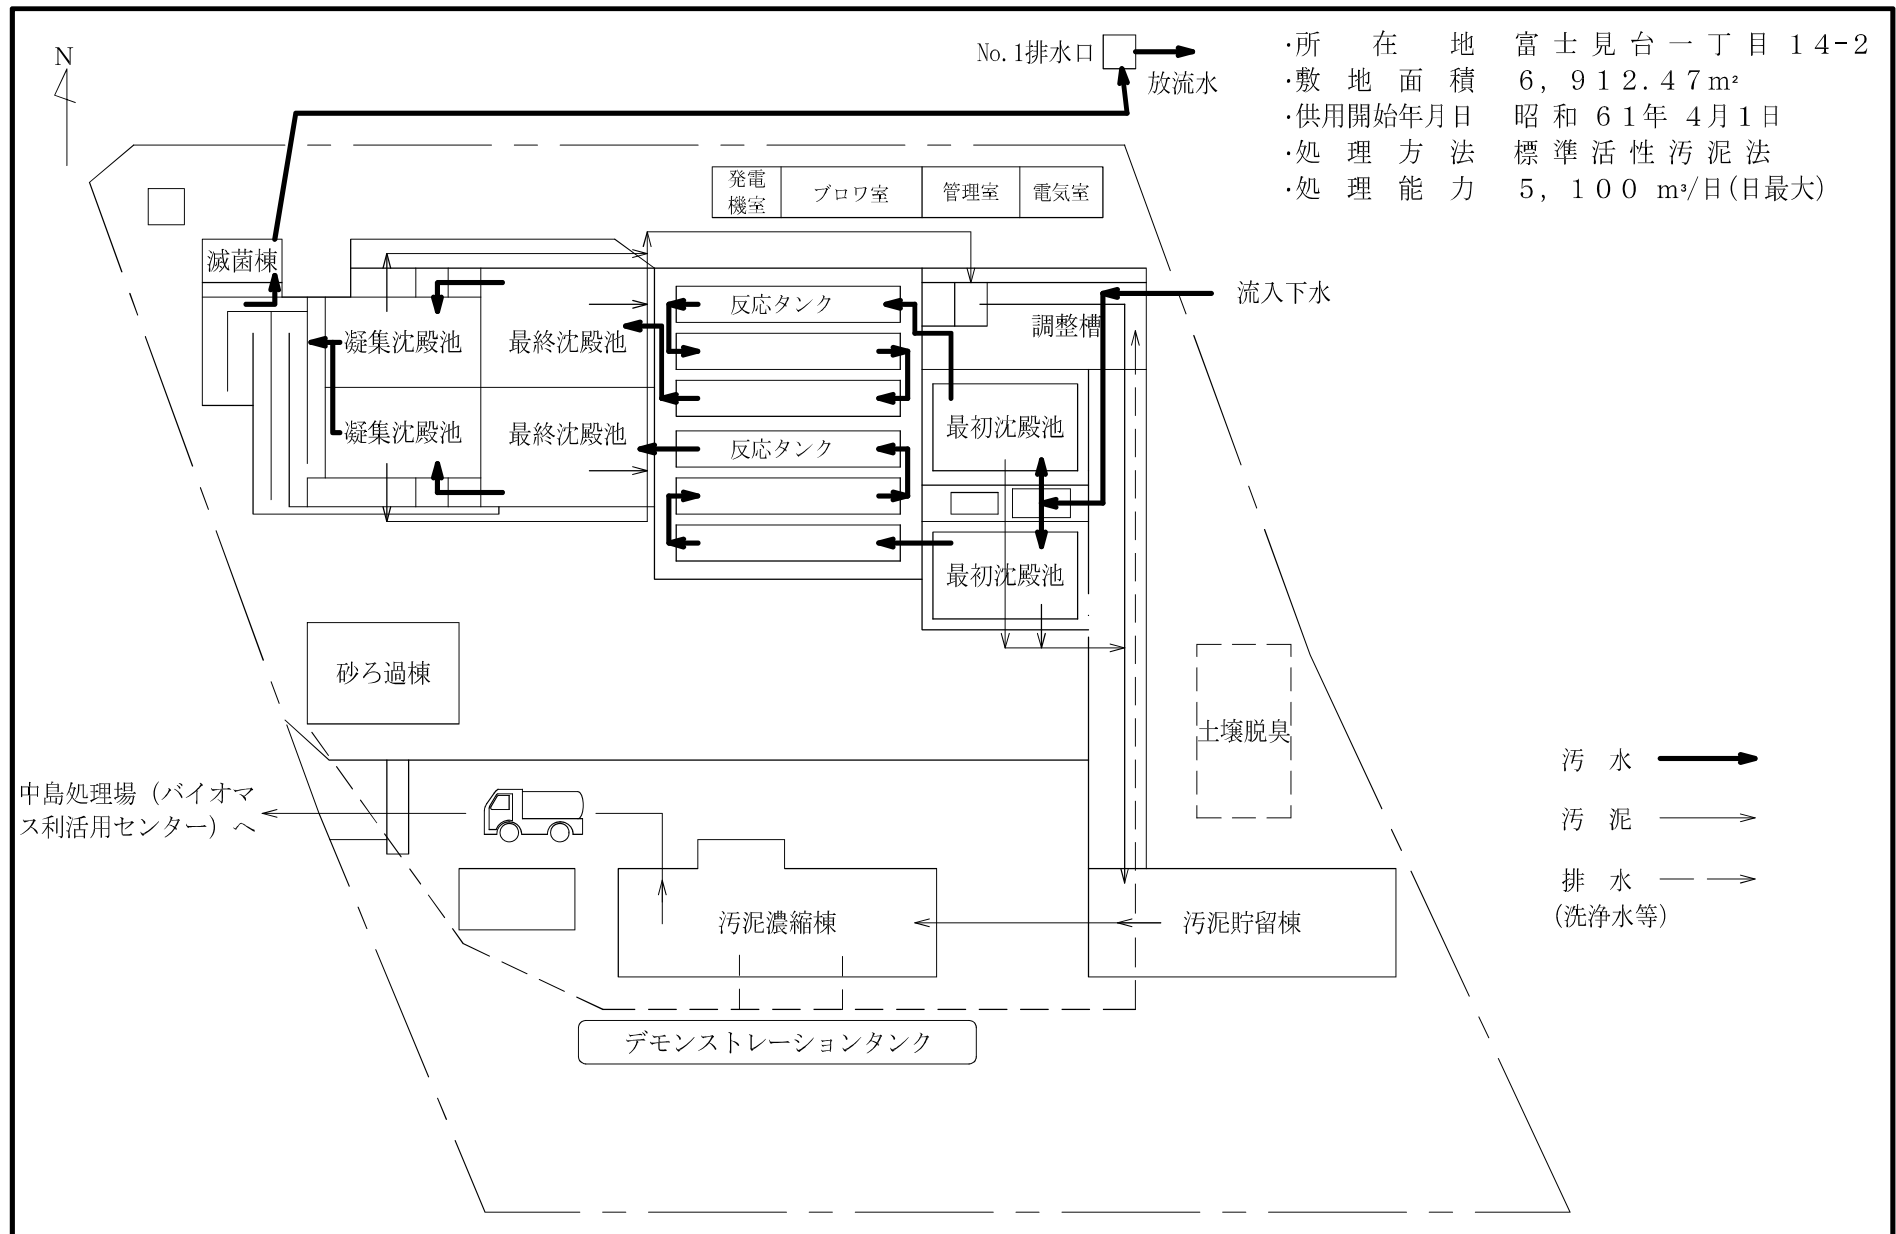


# 富士見台処理場フローシート

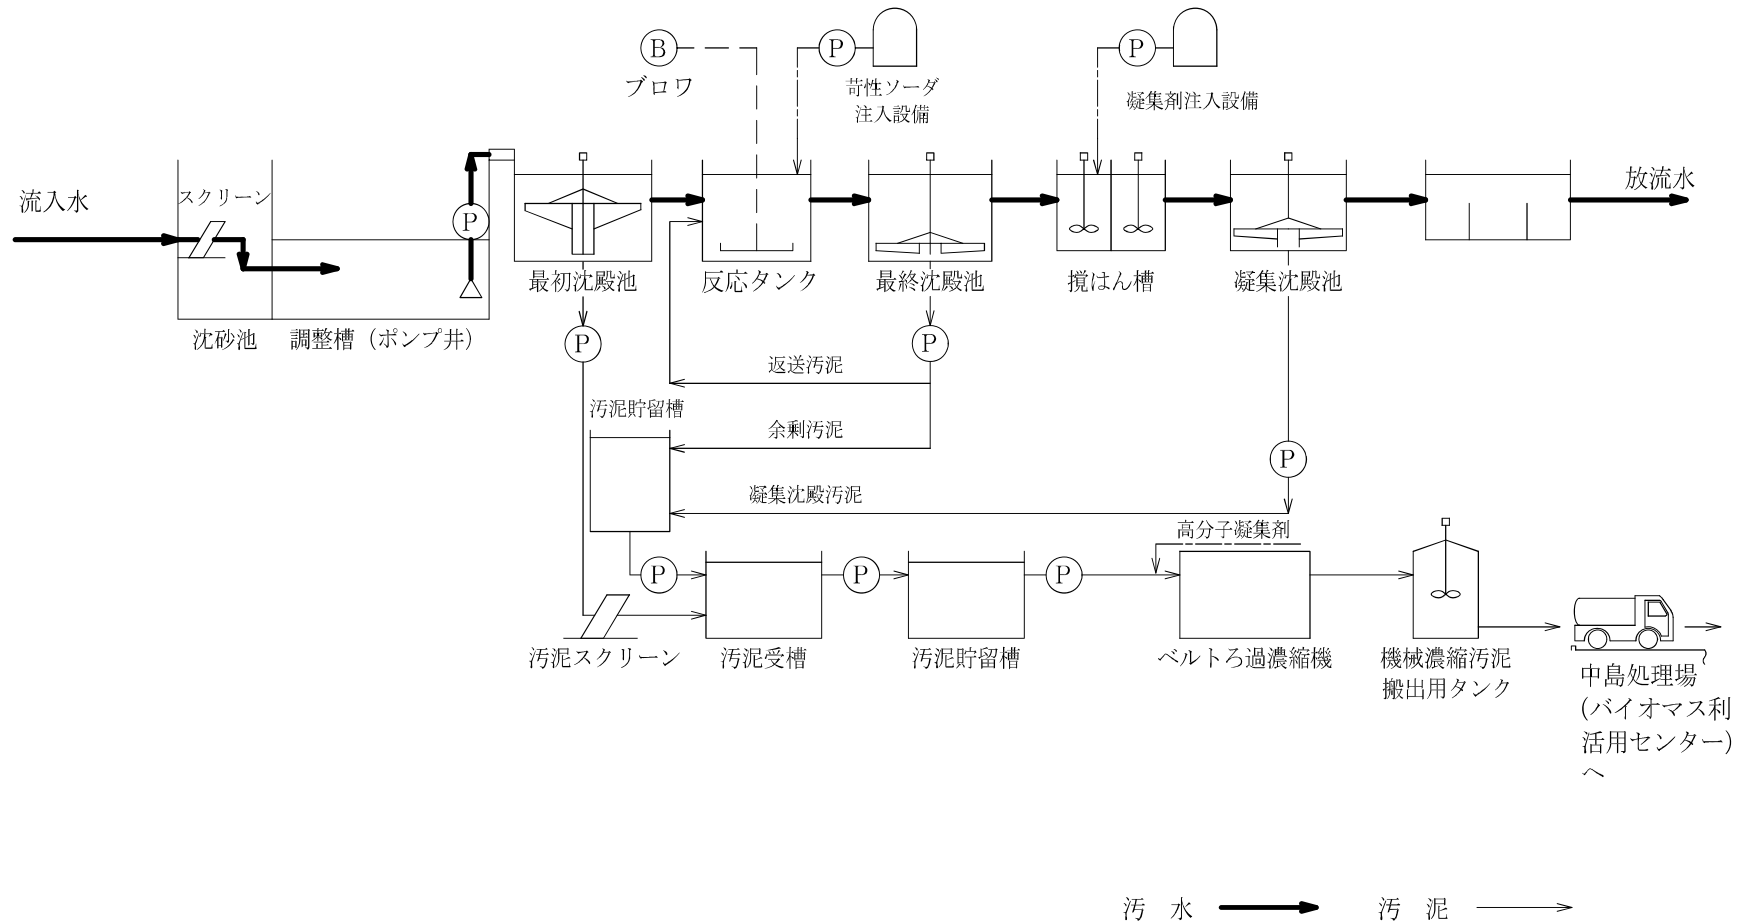

# (12) 高根処理場平面図 (分流式)

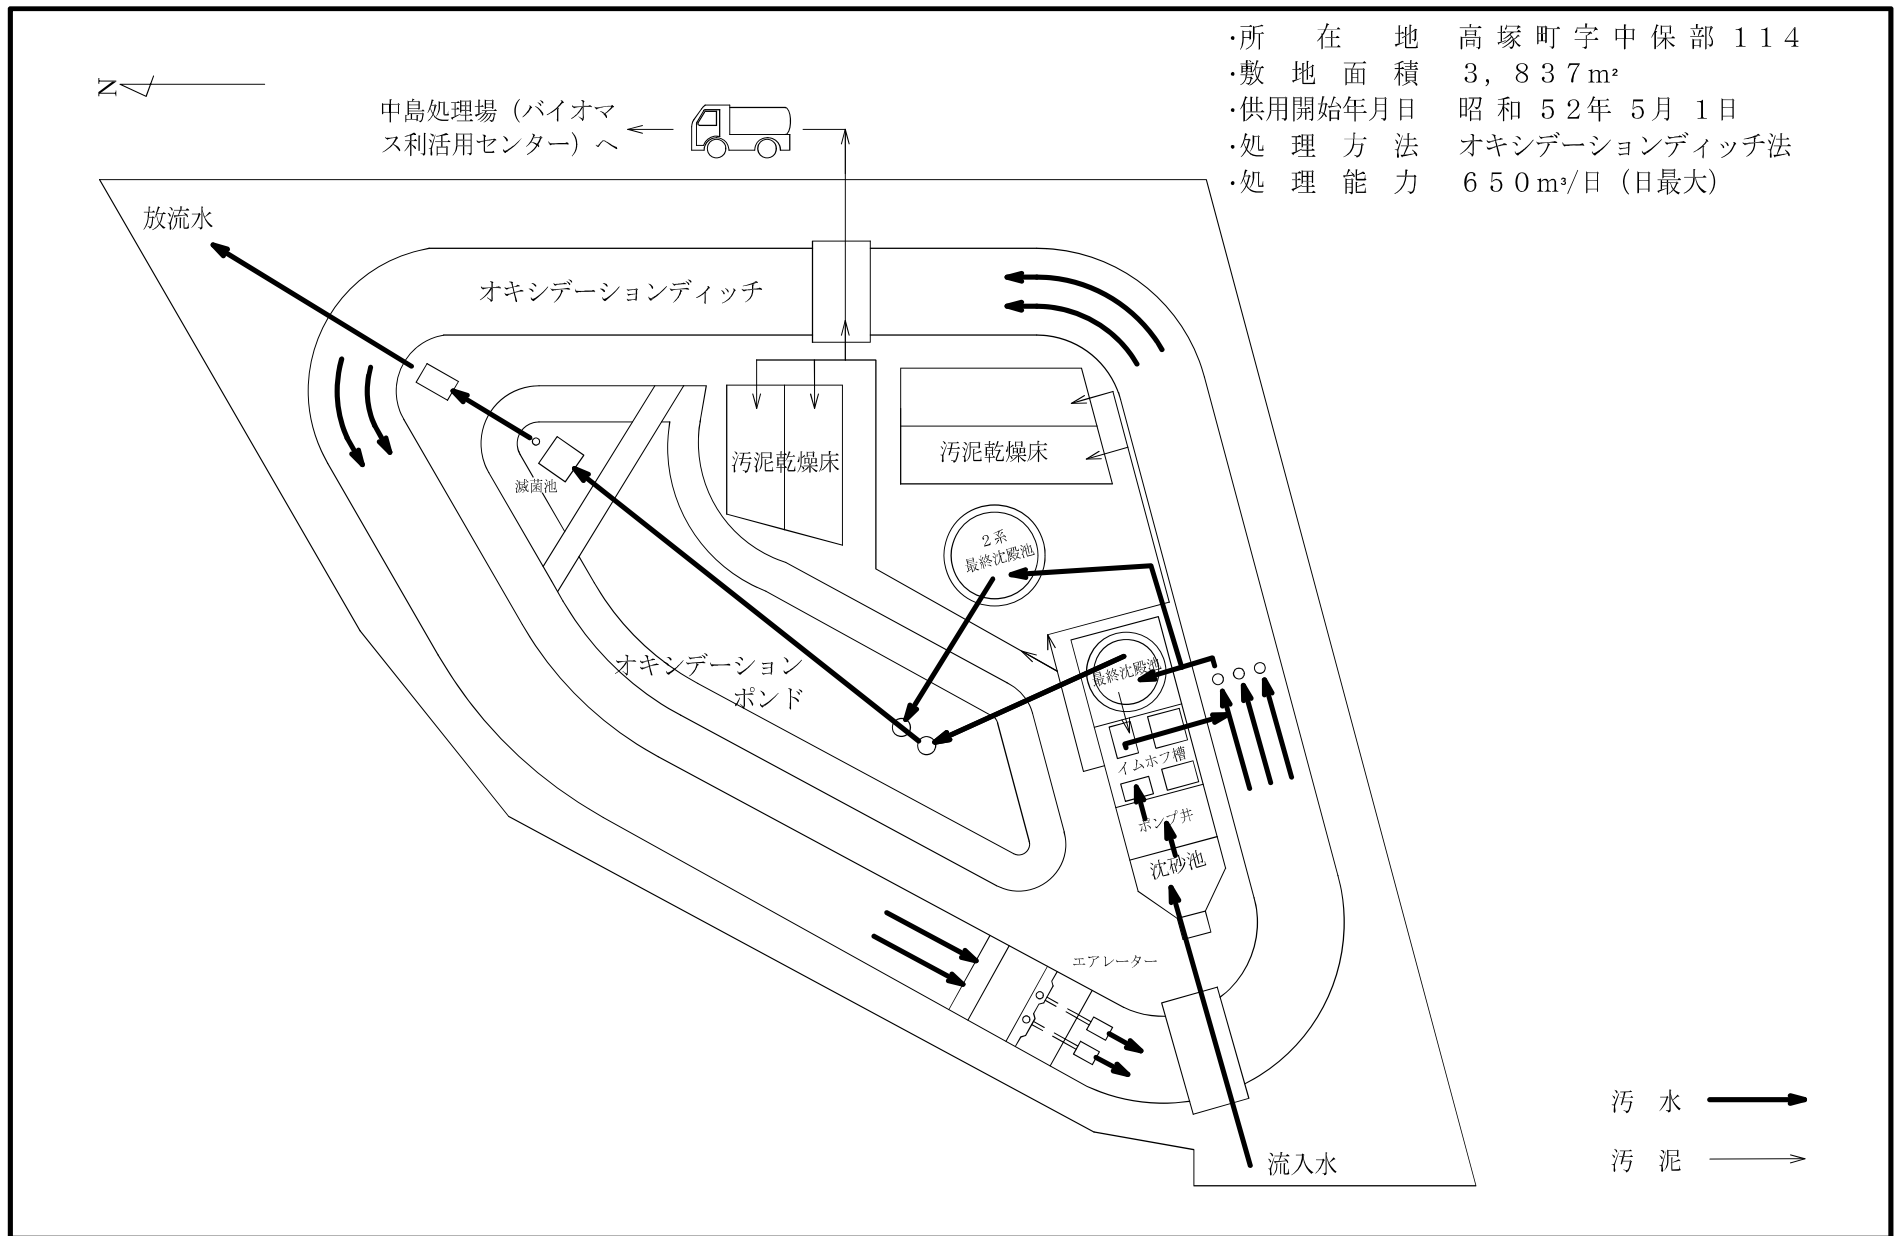


# 高根処理場フローシート

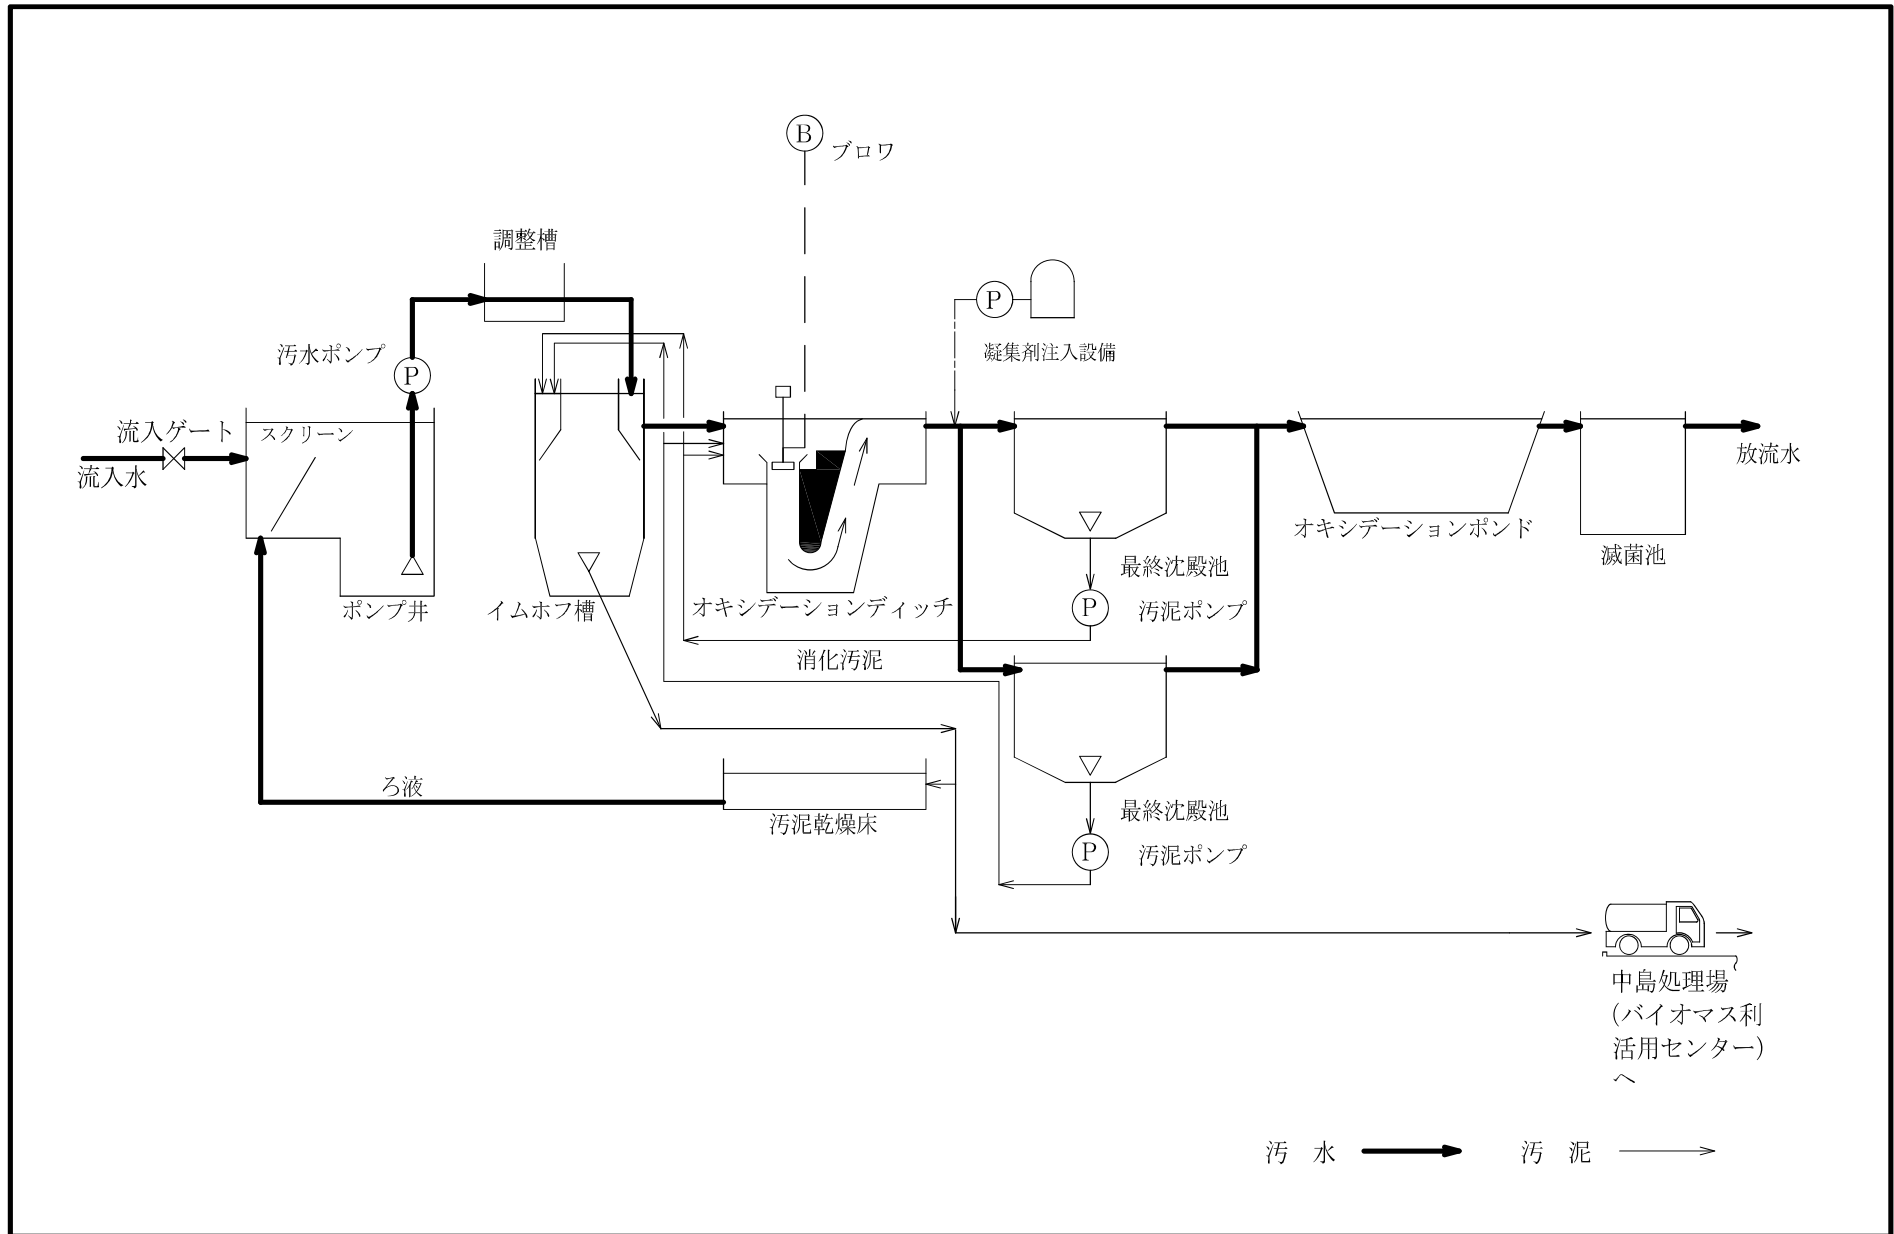


# (13) 豊南処理場平面図 (分流式)

- ・所在地 西赤沢町字南ノ谷 150
- ・敷地面積 4,815m<sup>2</sup>
- ・供用開始年月日 昭和56年4月1日
- ・処理方法 回転円板及びオキシデーションディッチ法
- ・処理能力 800m<sup>3</sup>/日 (日最大)

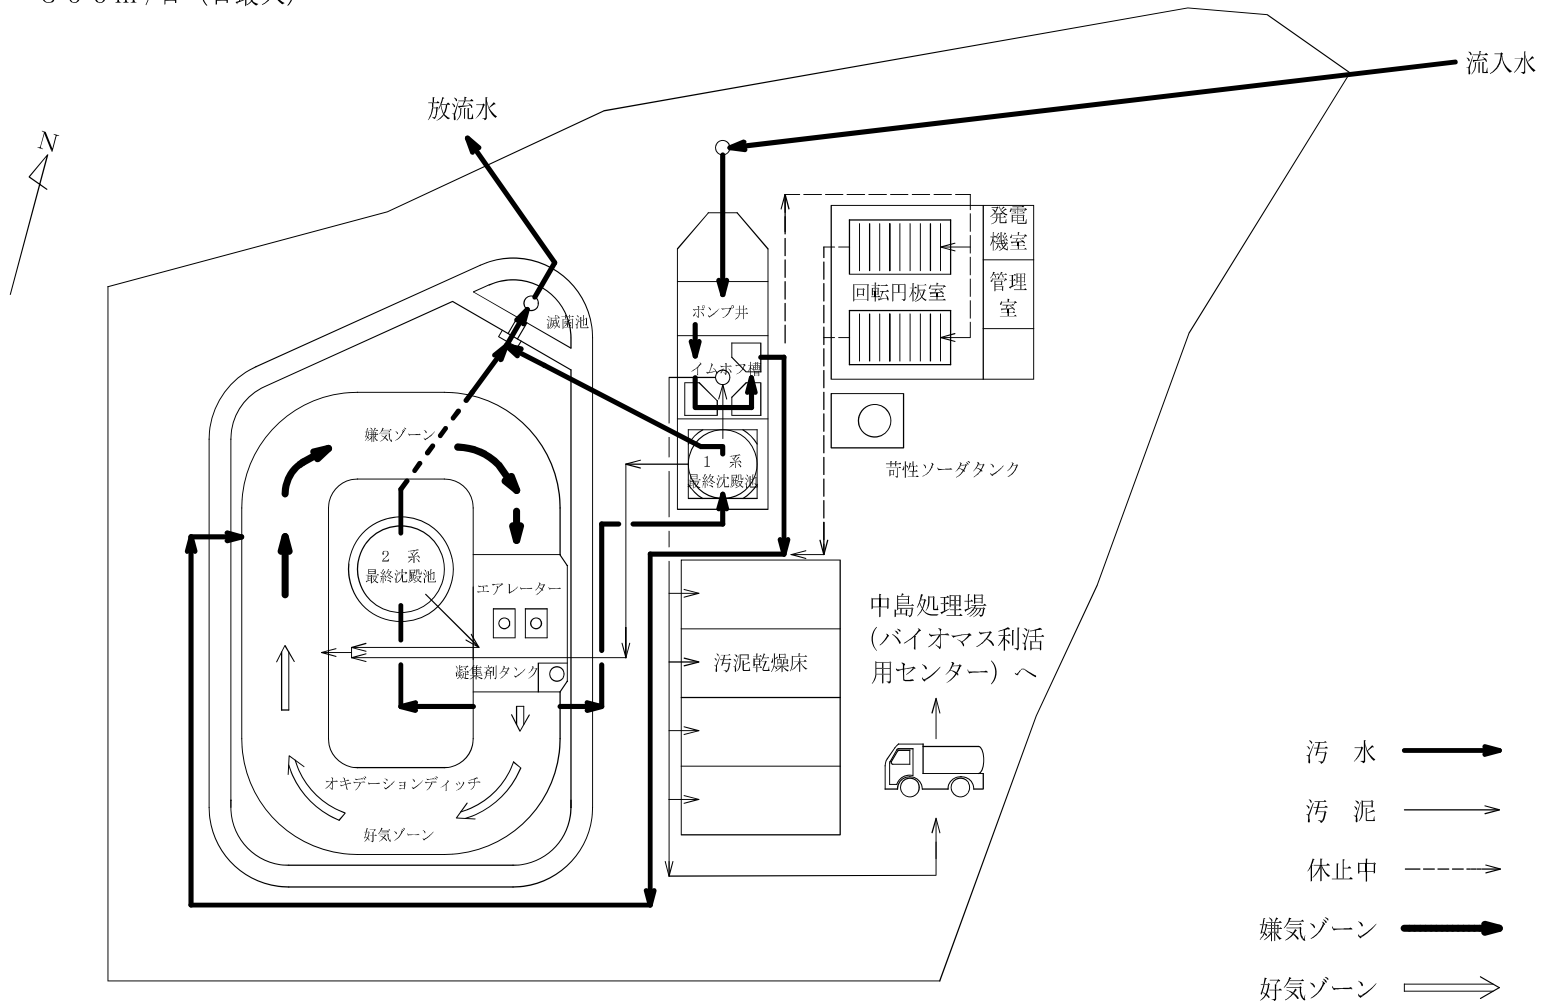


# 豊南処理場フローシート

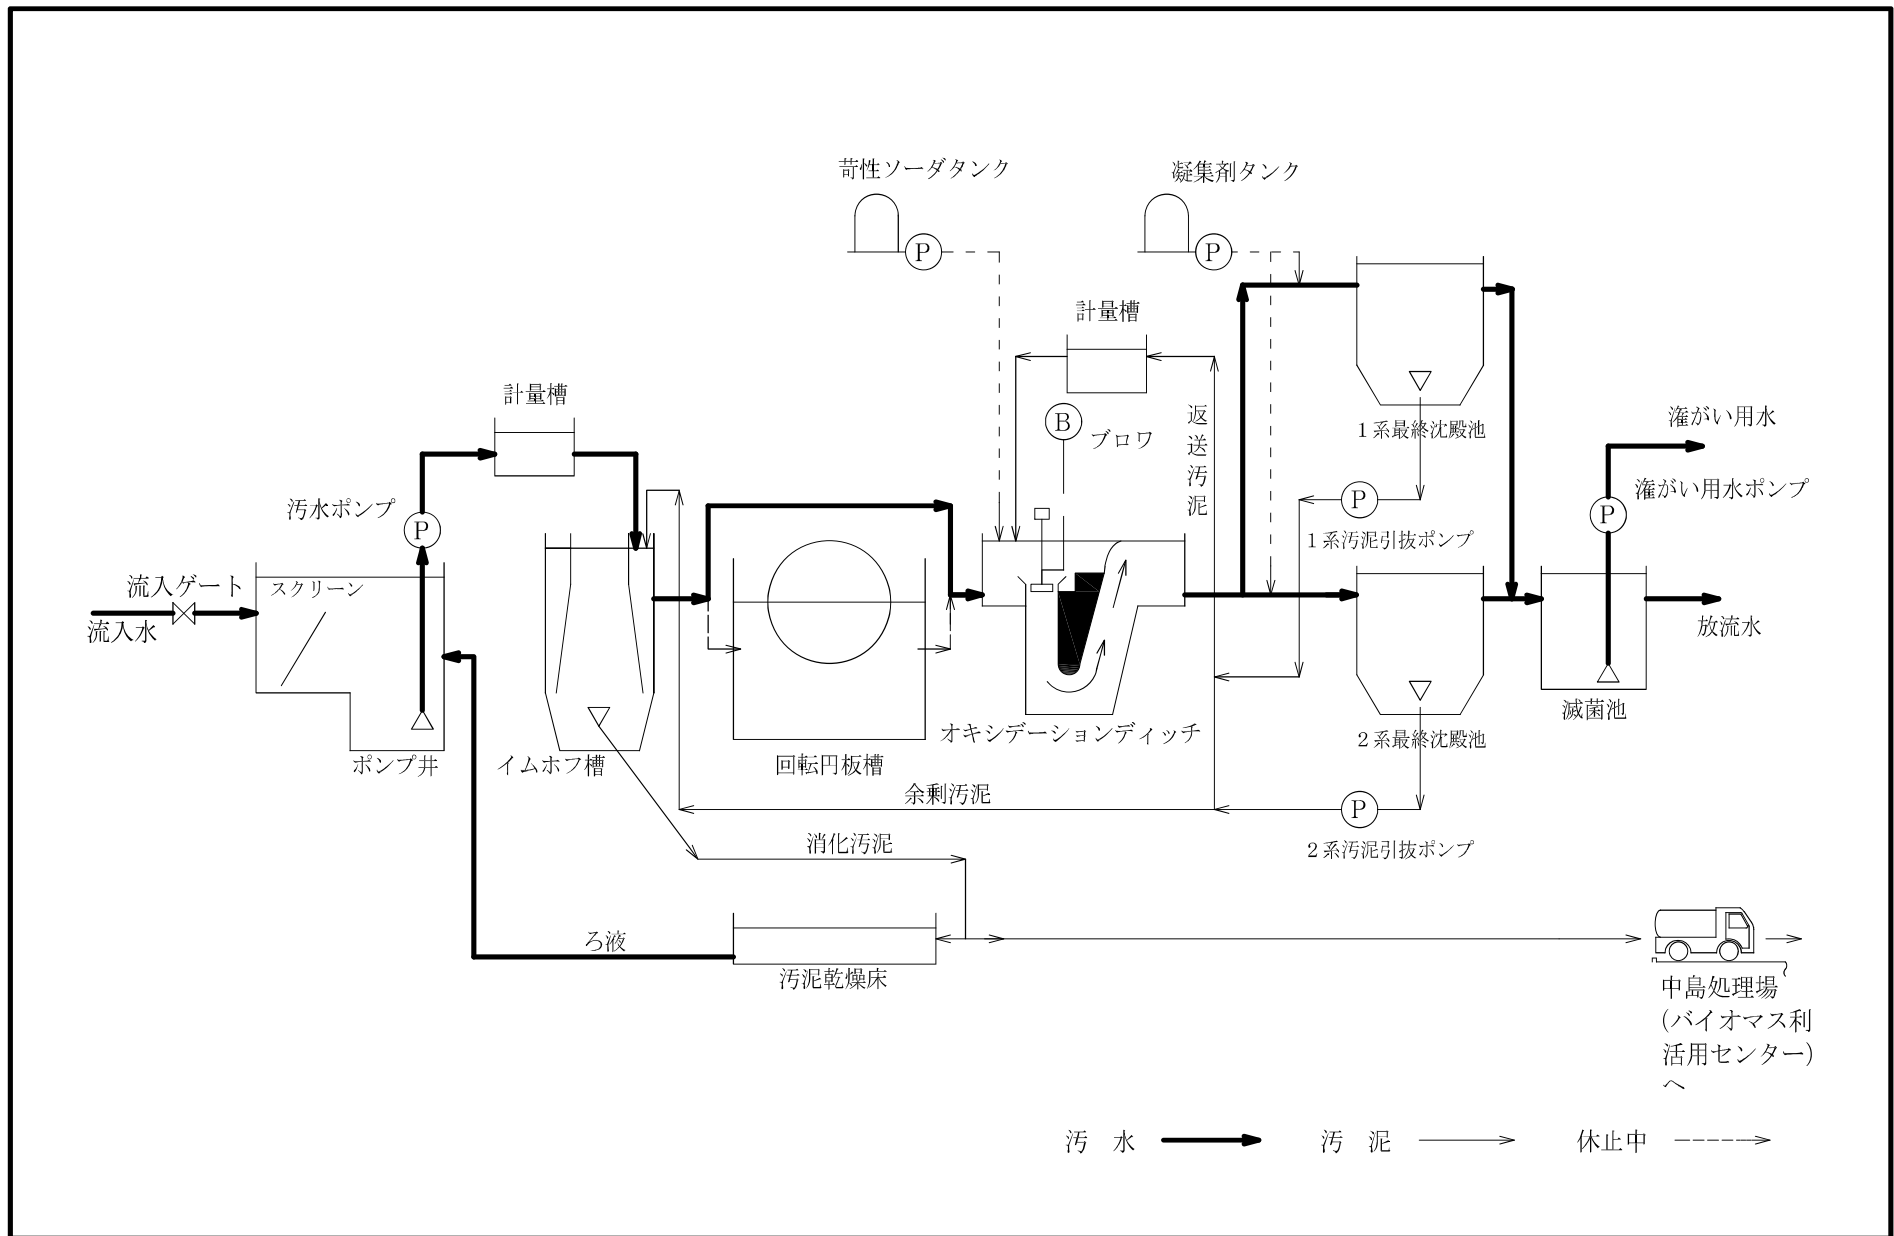


# (14) 五並処理場平面図 (分流式)

- ・所在地 細谷町字袴田15-21
- ・敷地面積 5,686m<sup>2</sup>
- ・供用開始年月日 昭和63年4月1日
- ・処理方法 オキシデーションディッチ法
- ・処理能力 1,500m<sup>3</sup>/日 (日最大)

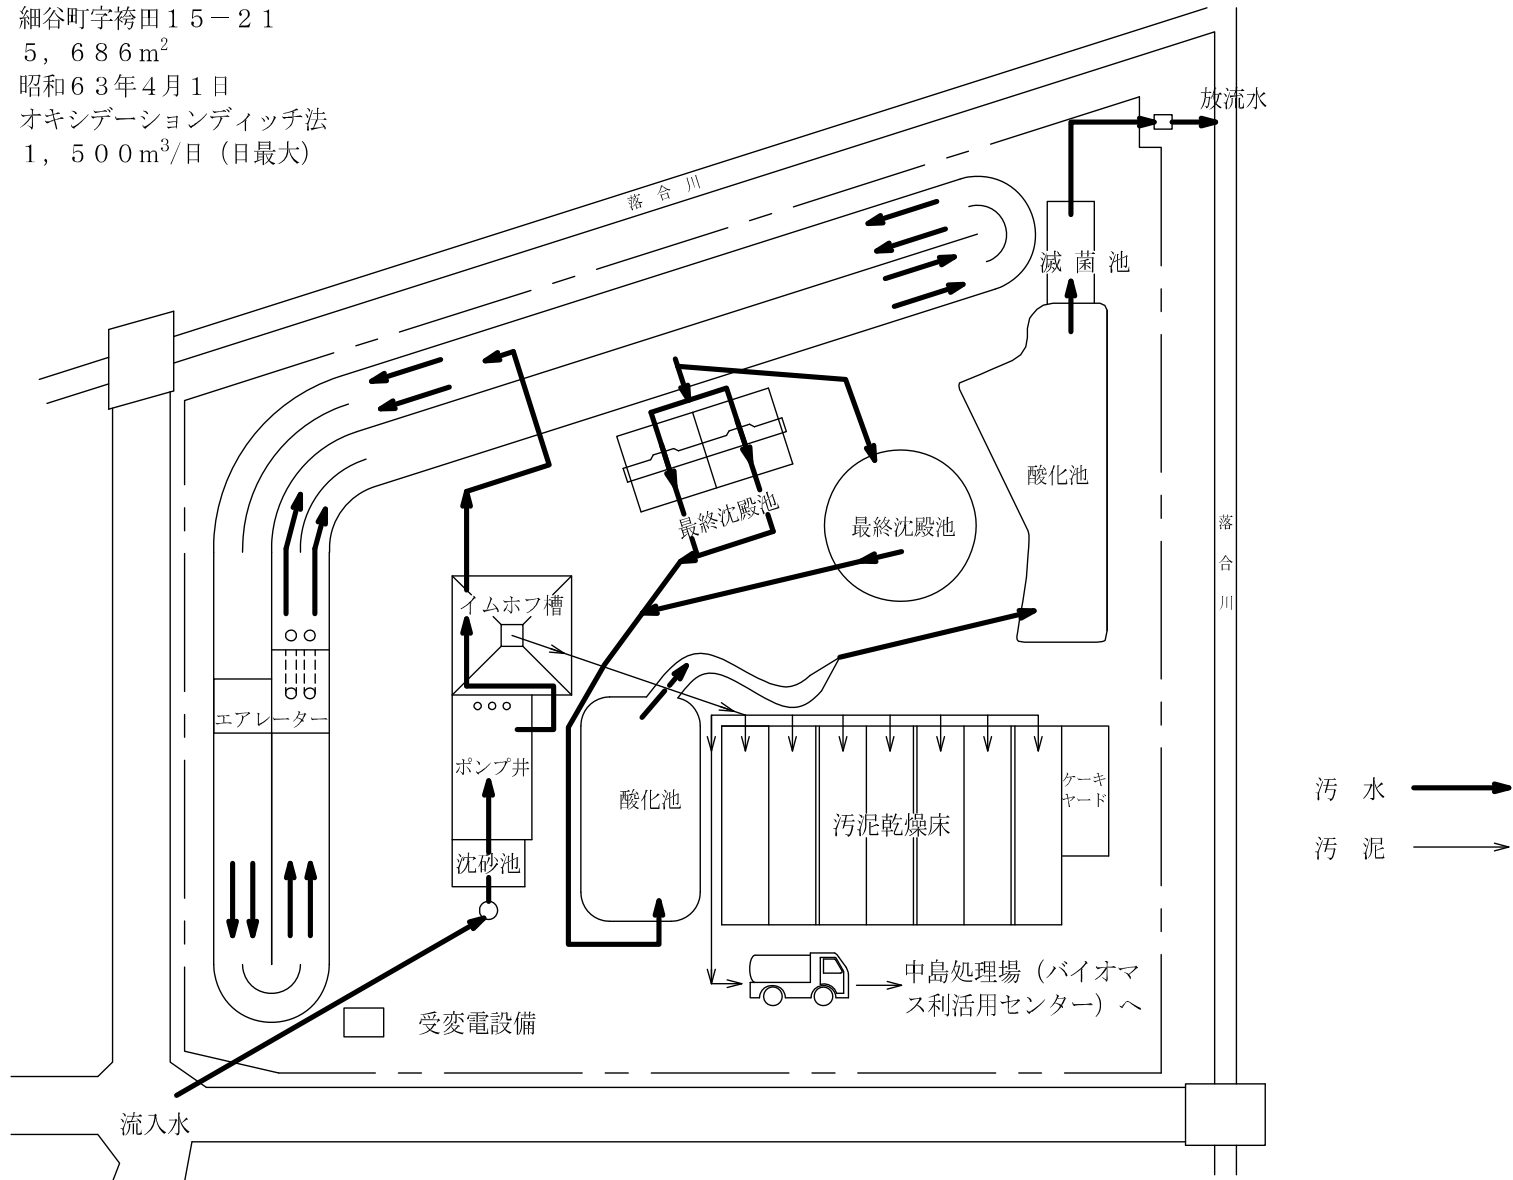




# 五並処理場フローシート

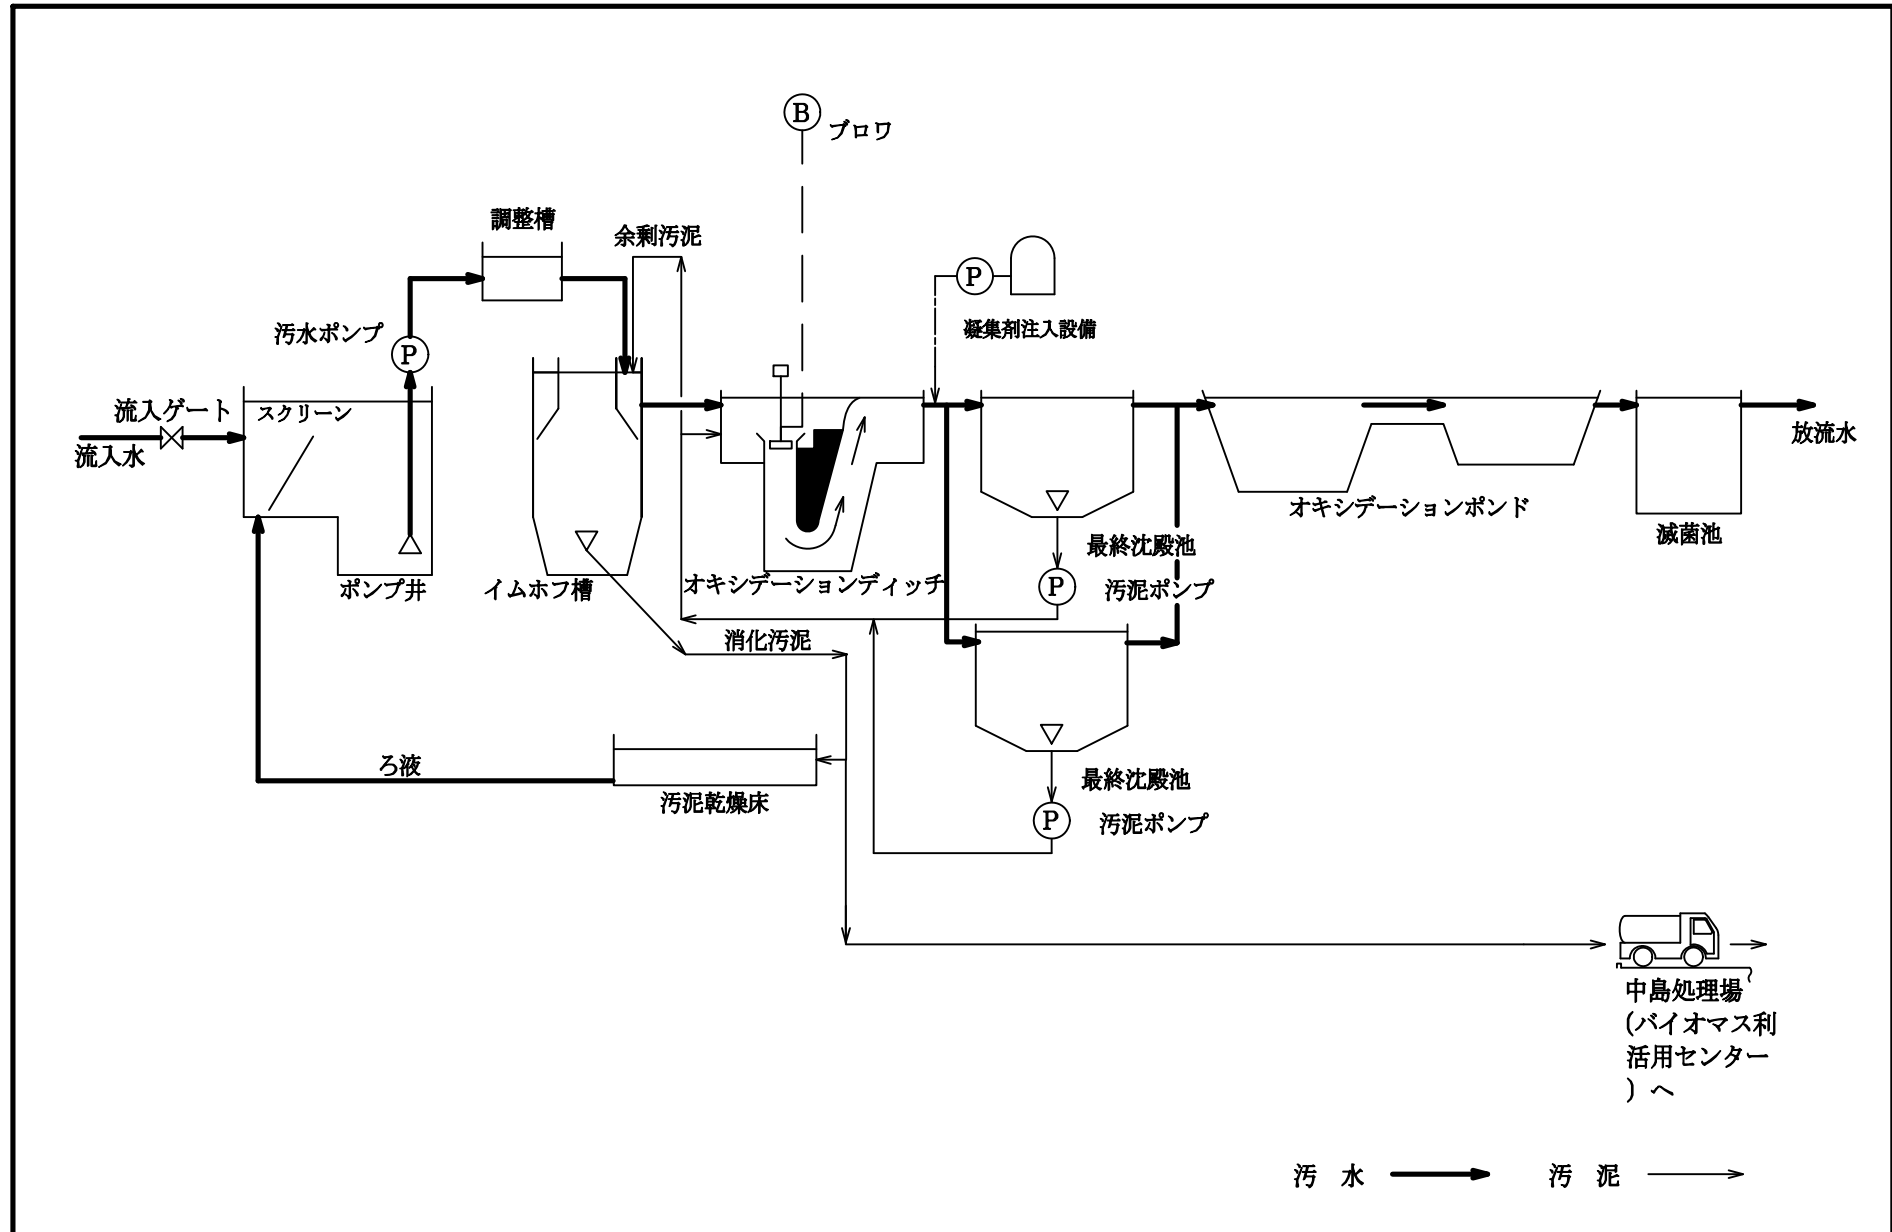

汚水 → 汚泥 →


# (15) 天津処理場平面図 (分流式)

- ・所在地 杉山町字中藻 1-24
- ・敷地面積 258m<sup>2</sup>
- ・供用開始年月日 昭和48年4月1日
- ・処理方法 長時間曝気法
- ・処理能力 110m<sup>3</sup>/日 (日平均)

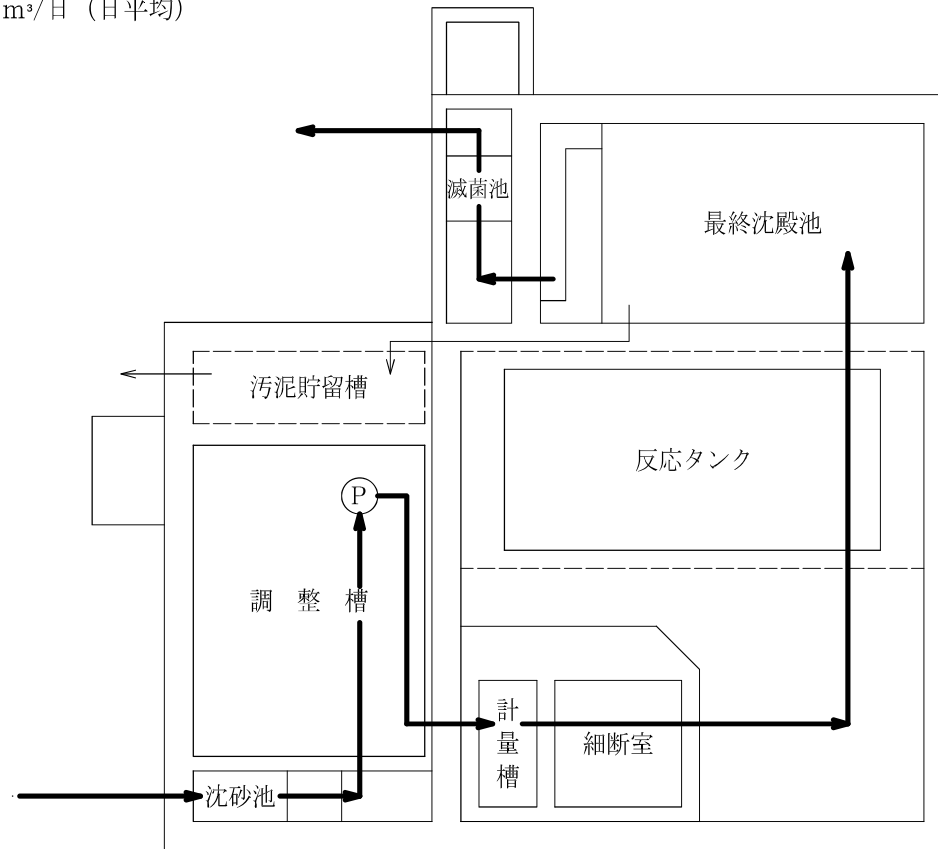


汚水 →  
汚泥 →

# 天津処理場フローシート

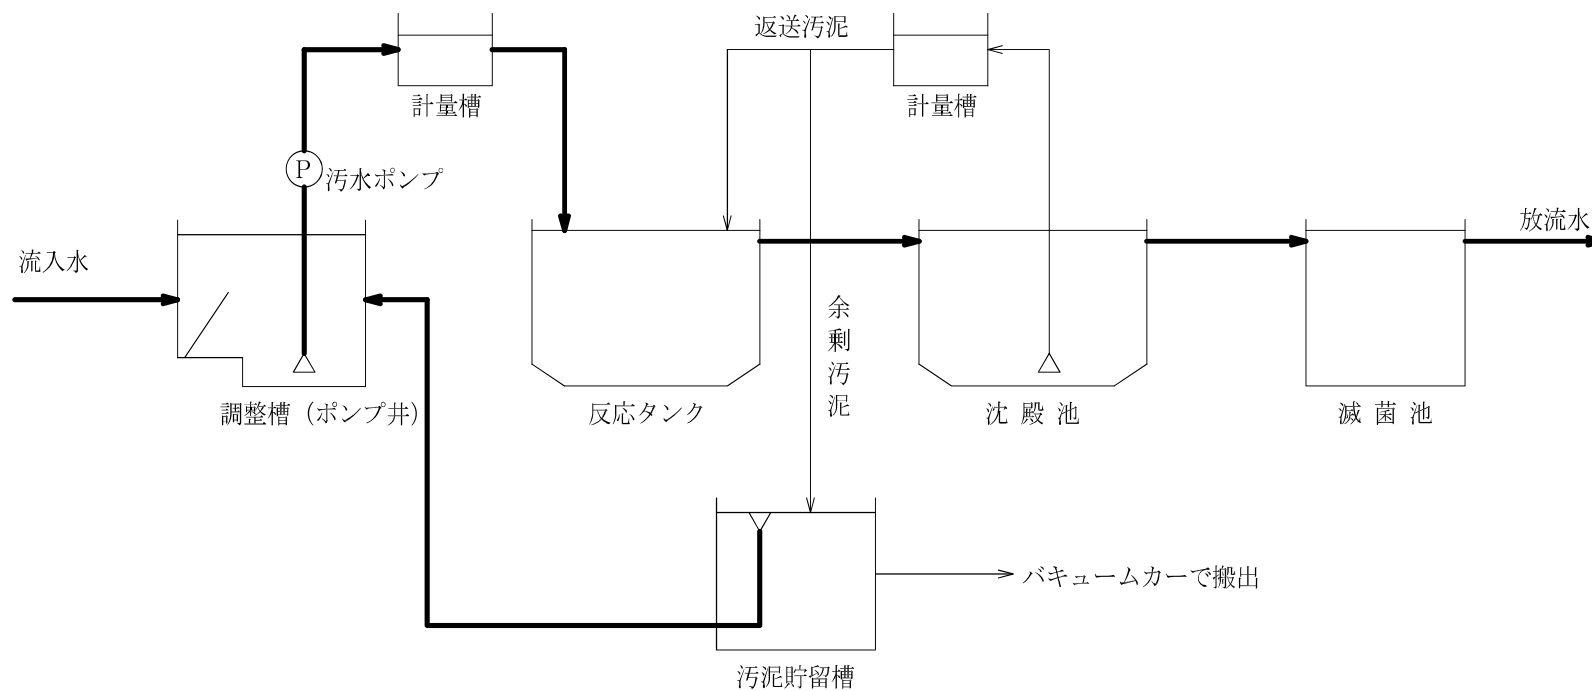


# (16) 野依台処理場平面図 (分流式)

- ・所在地 野依台二丁目 10-3
- ・敷地面積 6,603m<sup>2</sup>
- ・供用開始年月日 昭和63年8月1日
- ・処理方法 接触酸化法
- ・処理能力 2,255m<sup>3</sup>/日 (日平均)

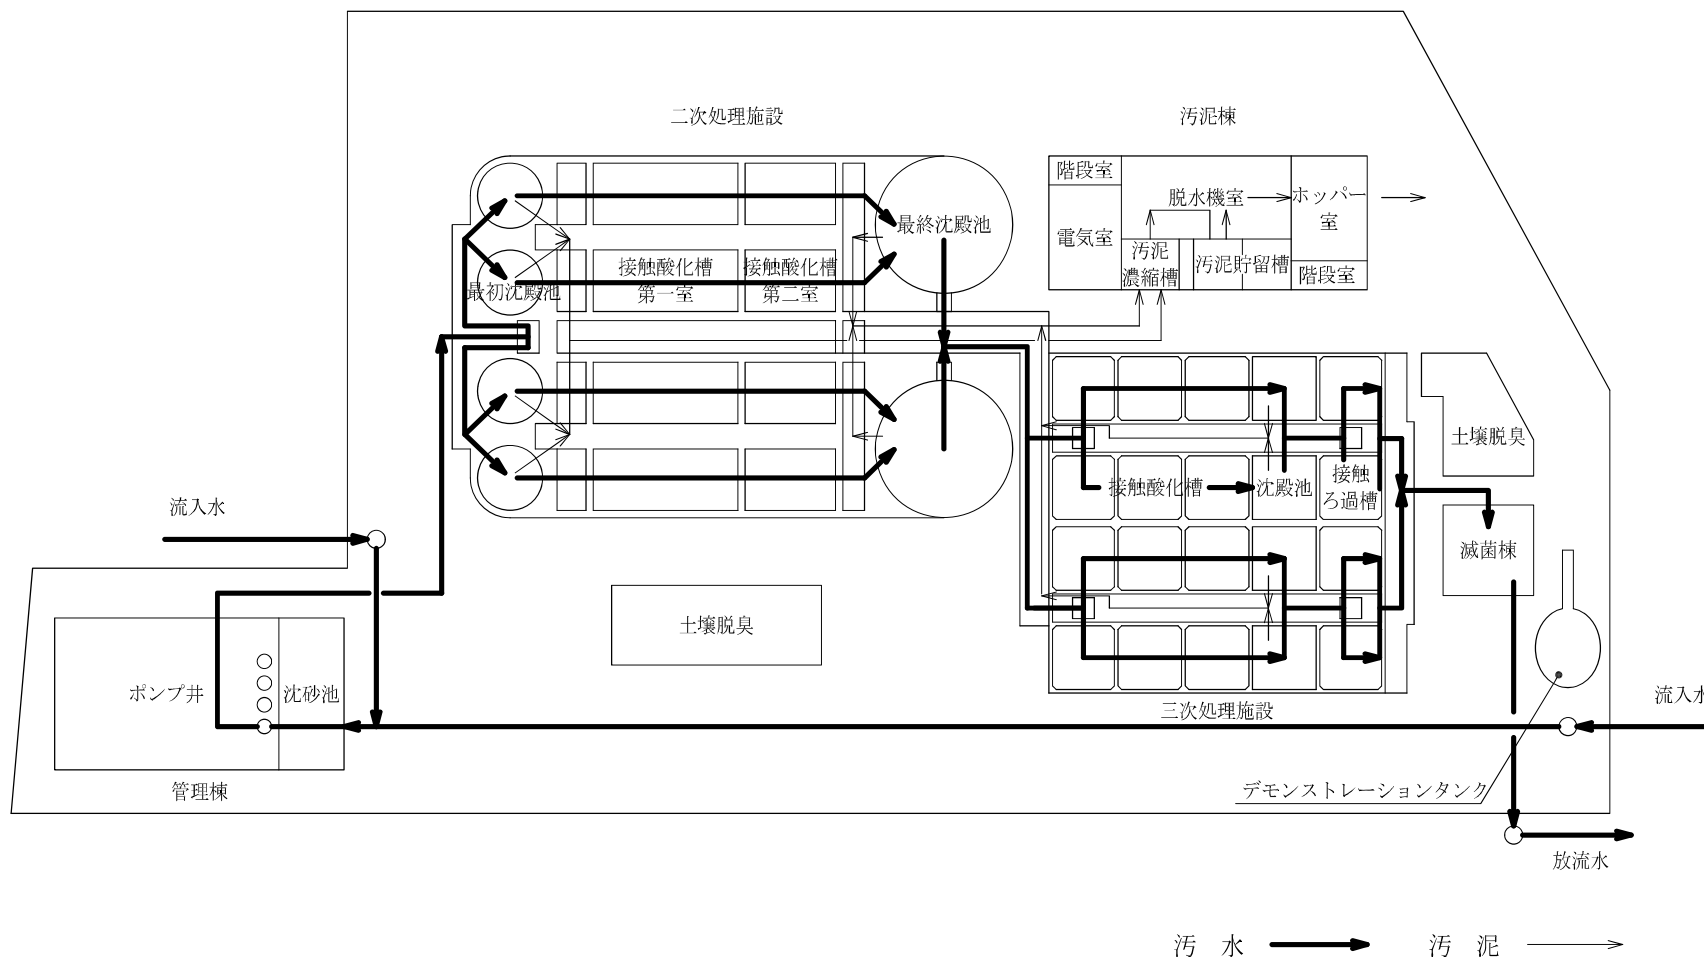


# 野依台処理場フローシート

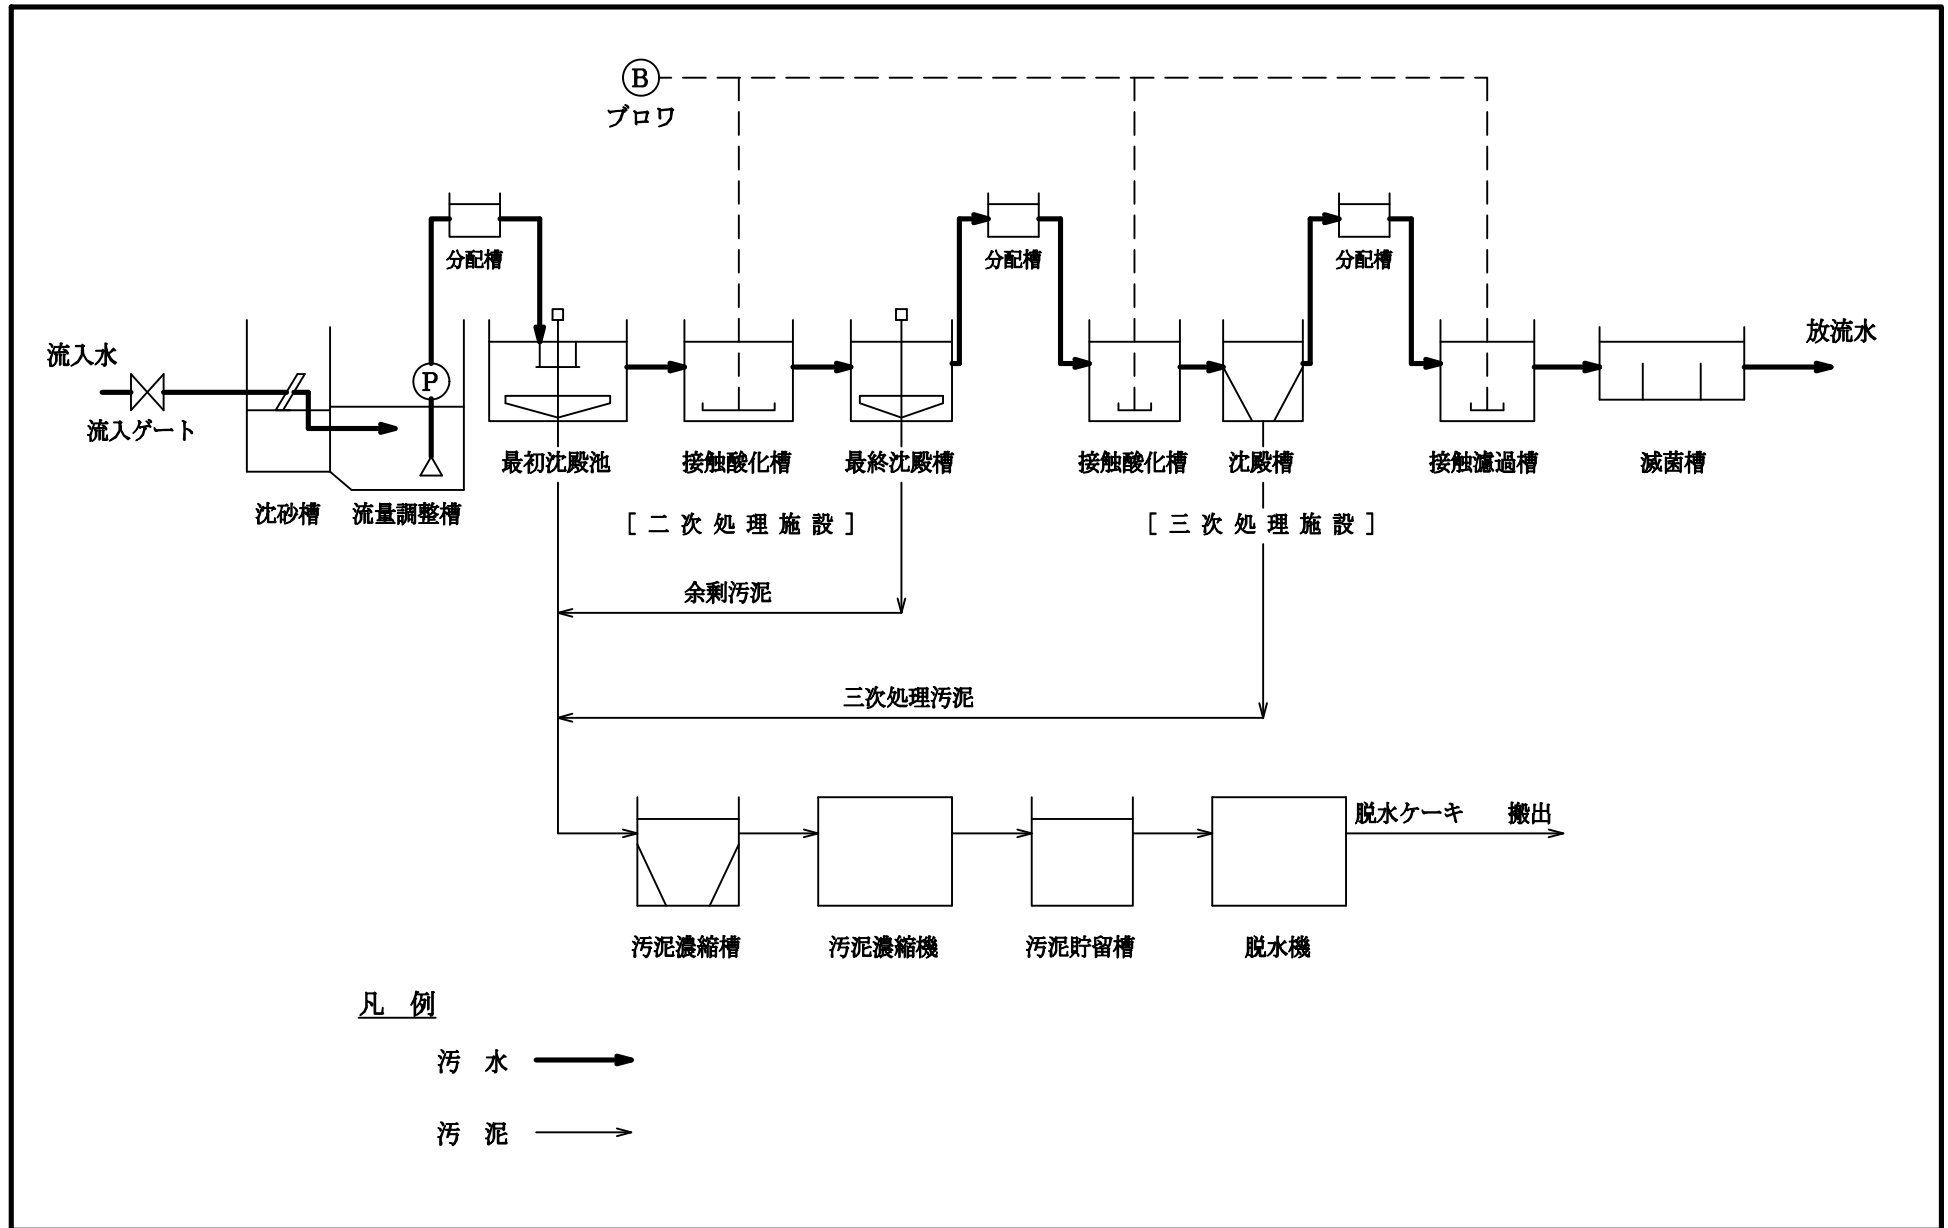


# (17) いずみが丘処理場 平面図 (分流式)

- ・所在地 杉山町字いずみが丘42-2
- ・敷地面積 2,456.30m<sup>2</sup>
- ・供用開始年月日 平成12年4月1日
- ・処理方法 硝化液循環活性汚泥法+砂ろ過方式
- ・処理能力 345m<sup>3</sup>/日(日平均)

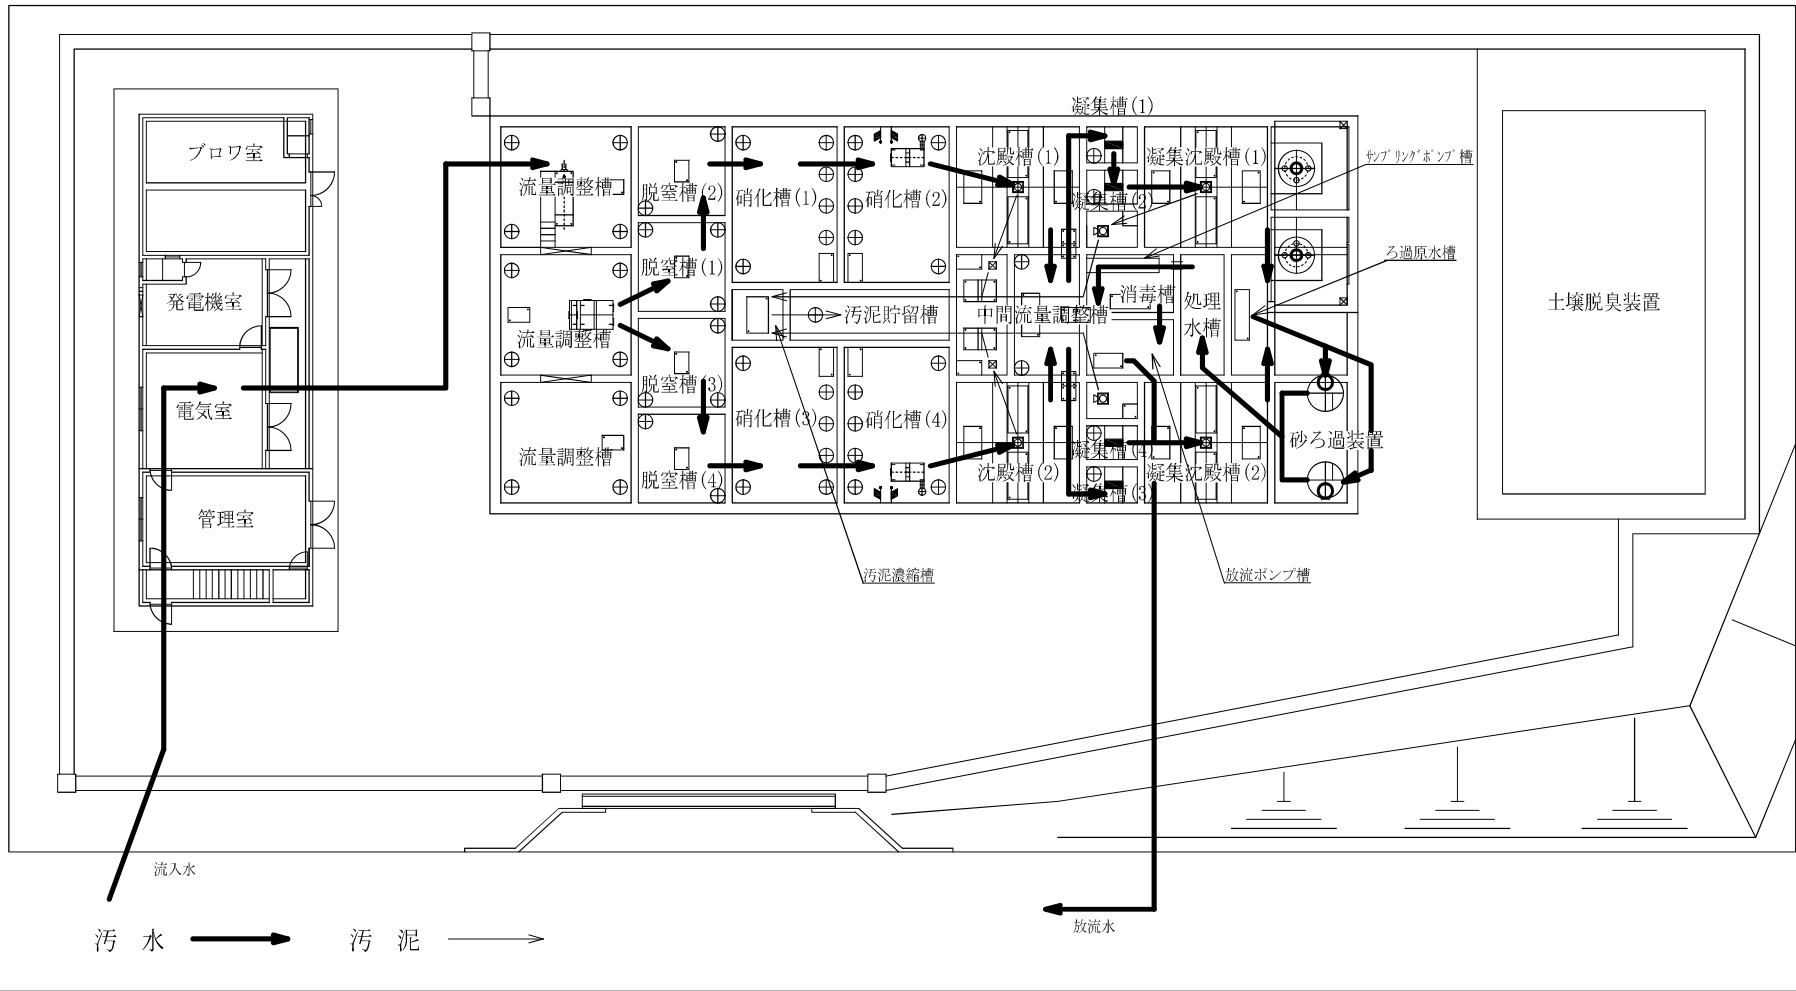


# いずみが丘処理場 フローシート

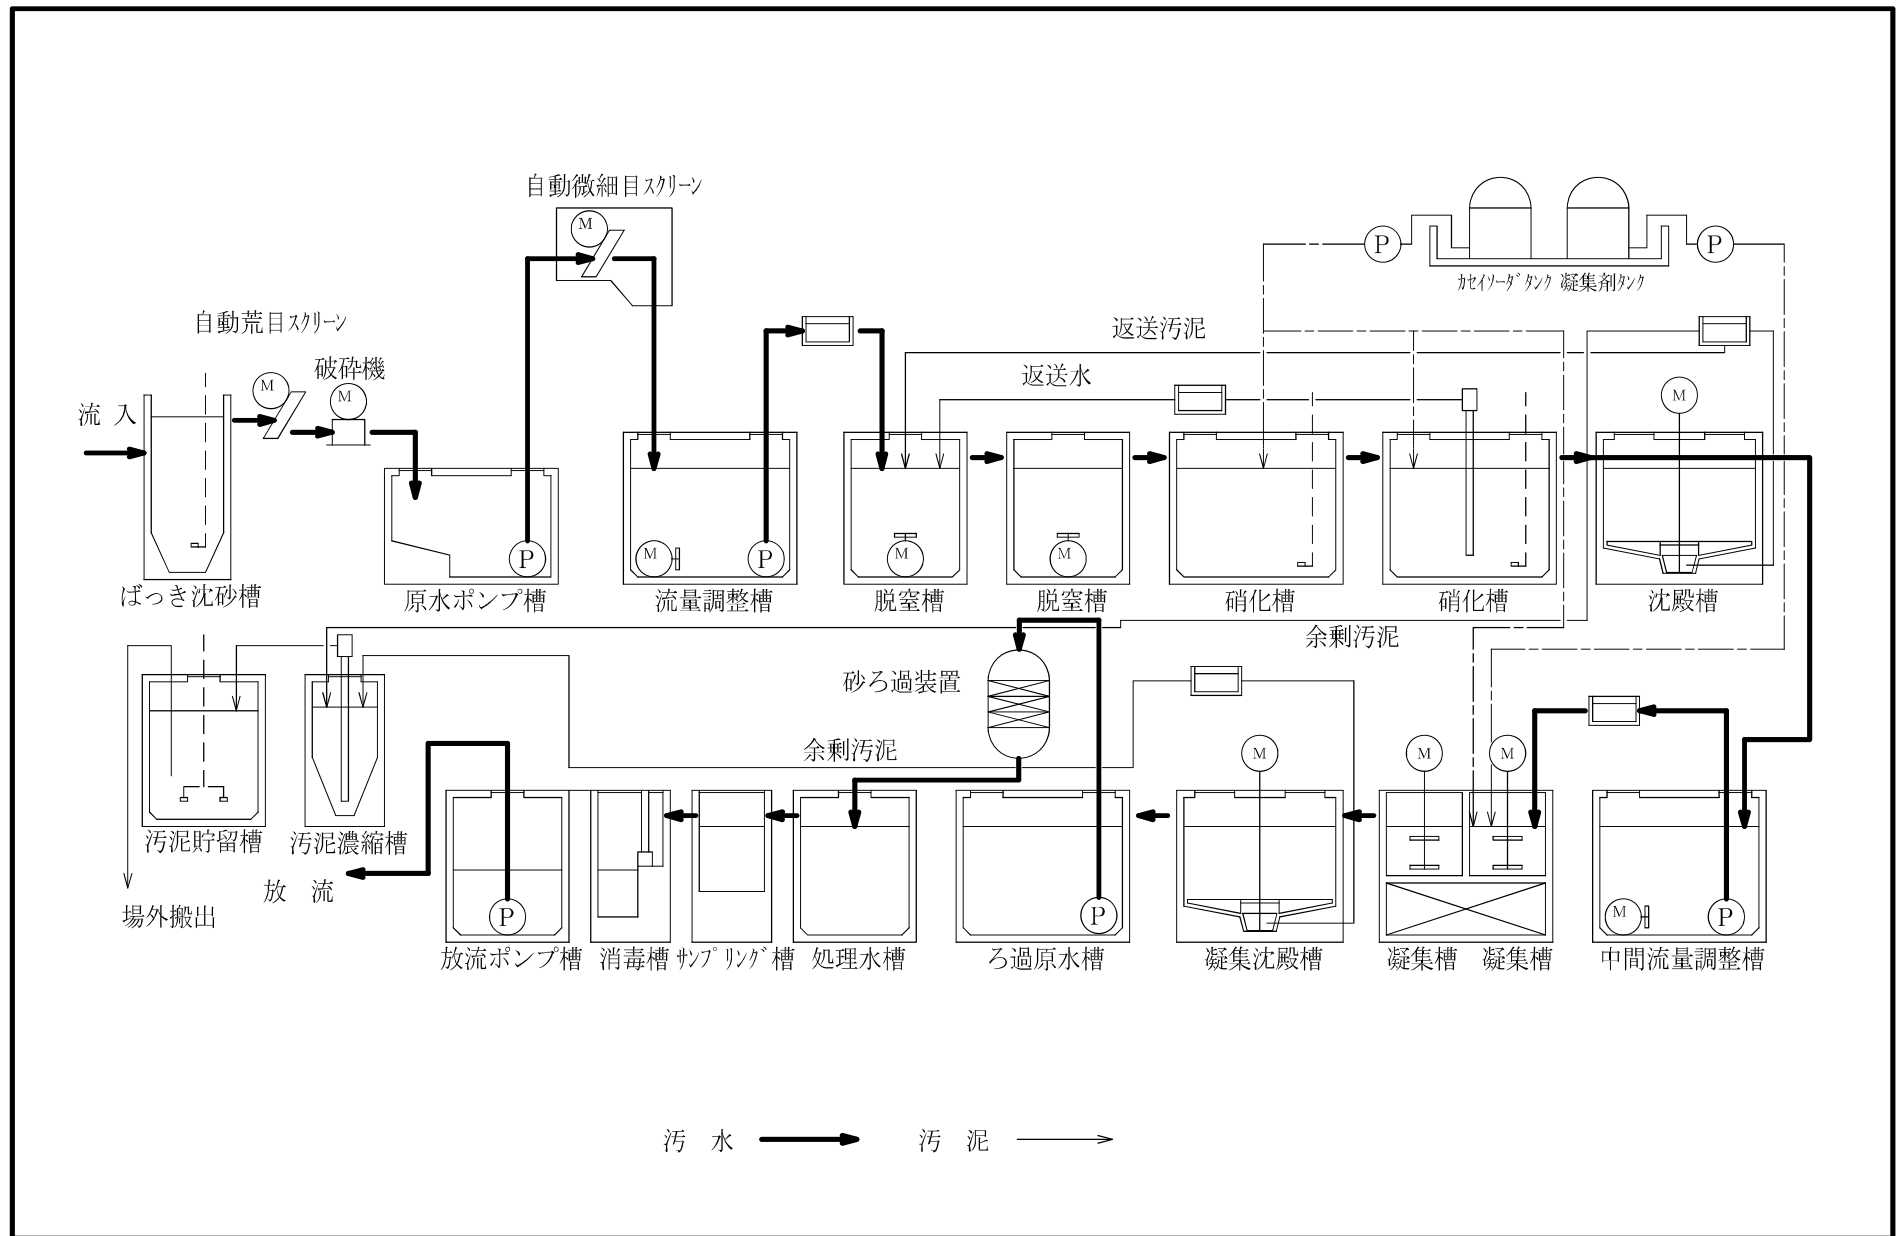


# (18) 杉山御園処理場平面図 (分流式)

- ・所在地 杉山町字七股池 1-1
- ・敷地面積 2,077.77m<sup>2</sup>
- ・供用開始年月日 平成14年3月31日
- ・処理方法 循環式活性汚泥処理法+凝集分離法
- ・処理能力 226m<sup>3</sup>/日 (日平均)

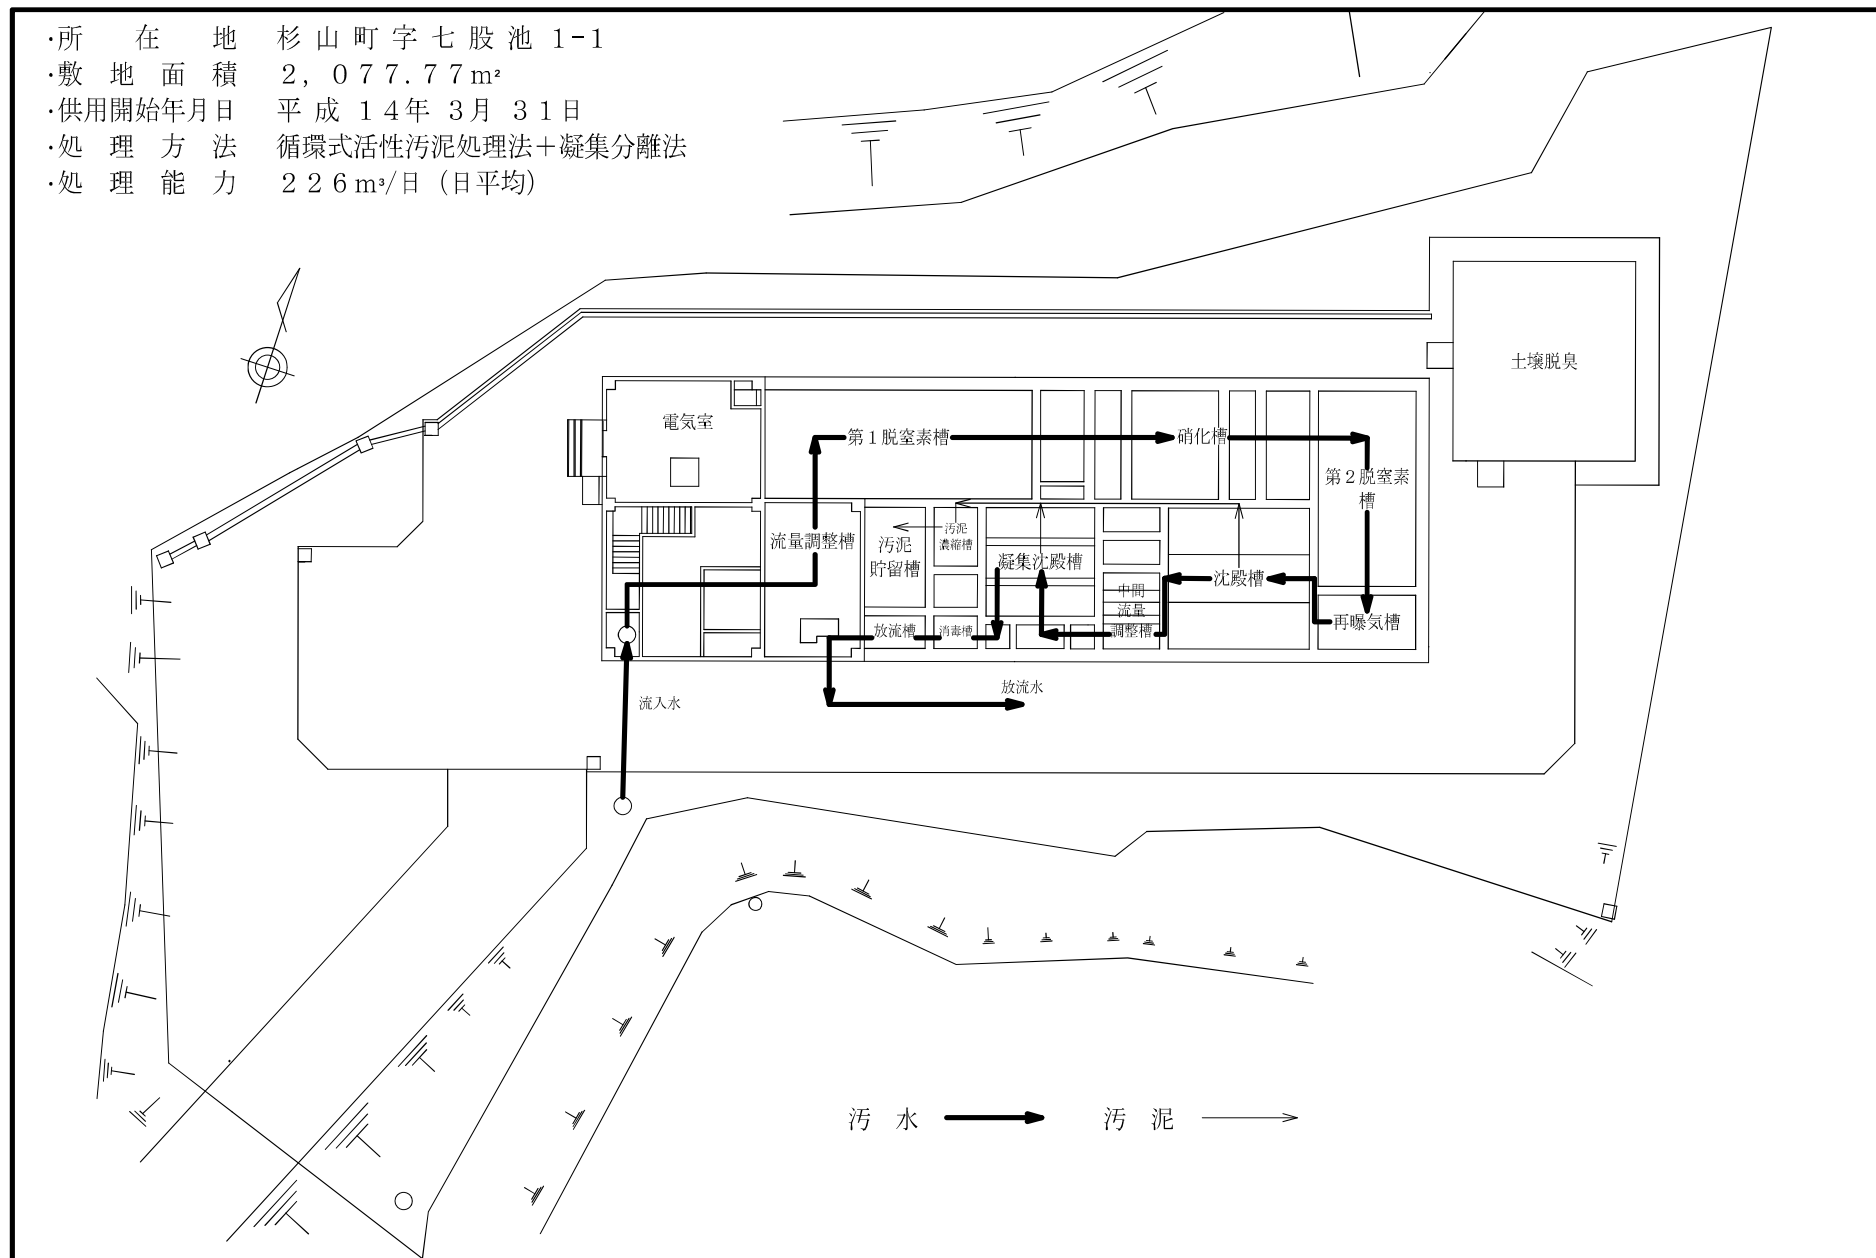





# 杉山御園処理場フローシート

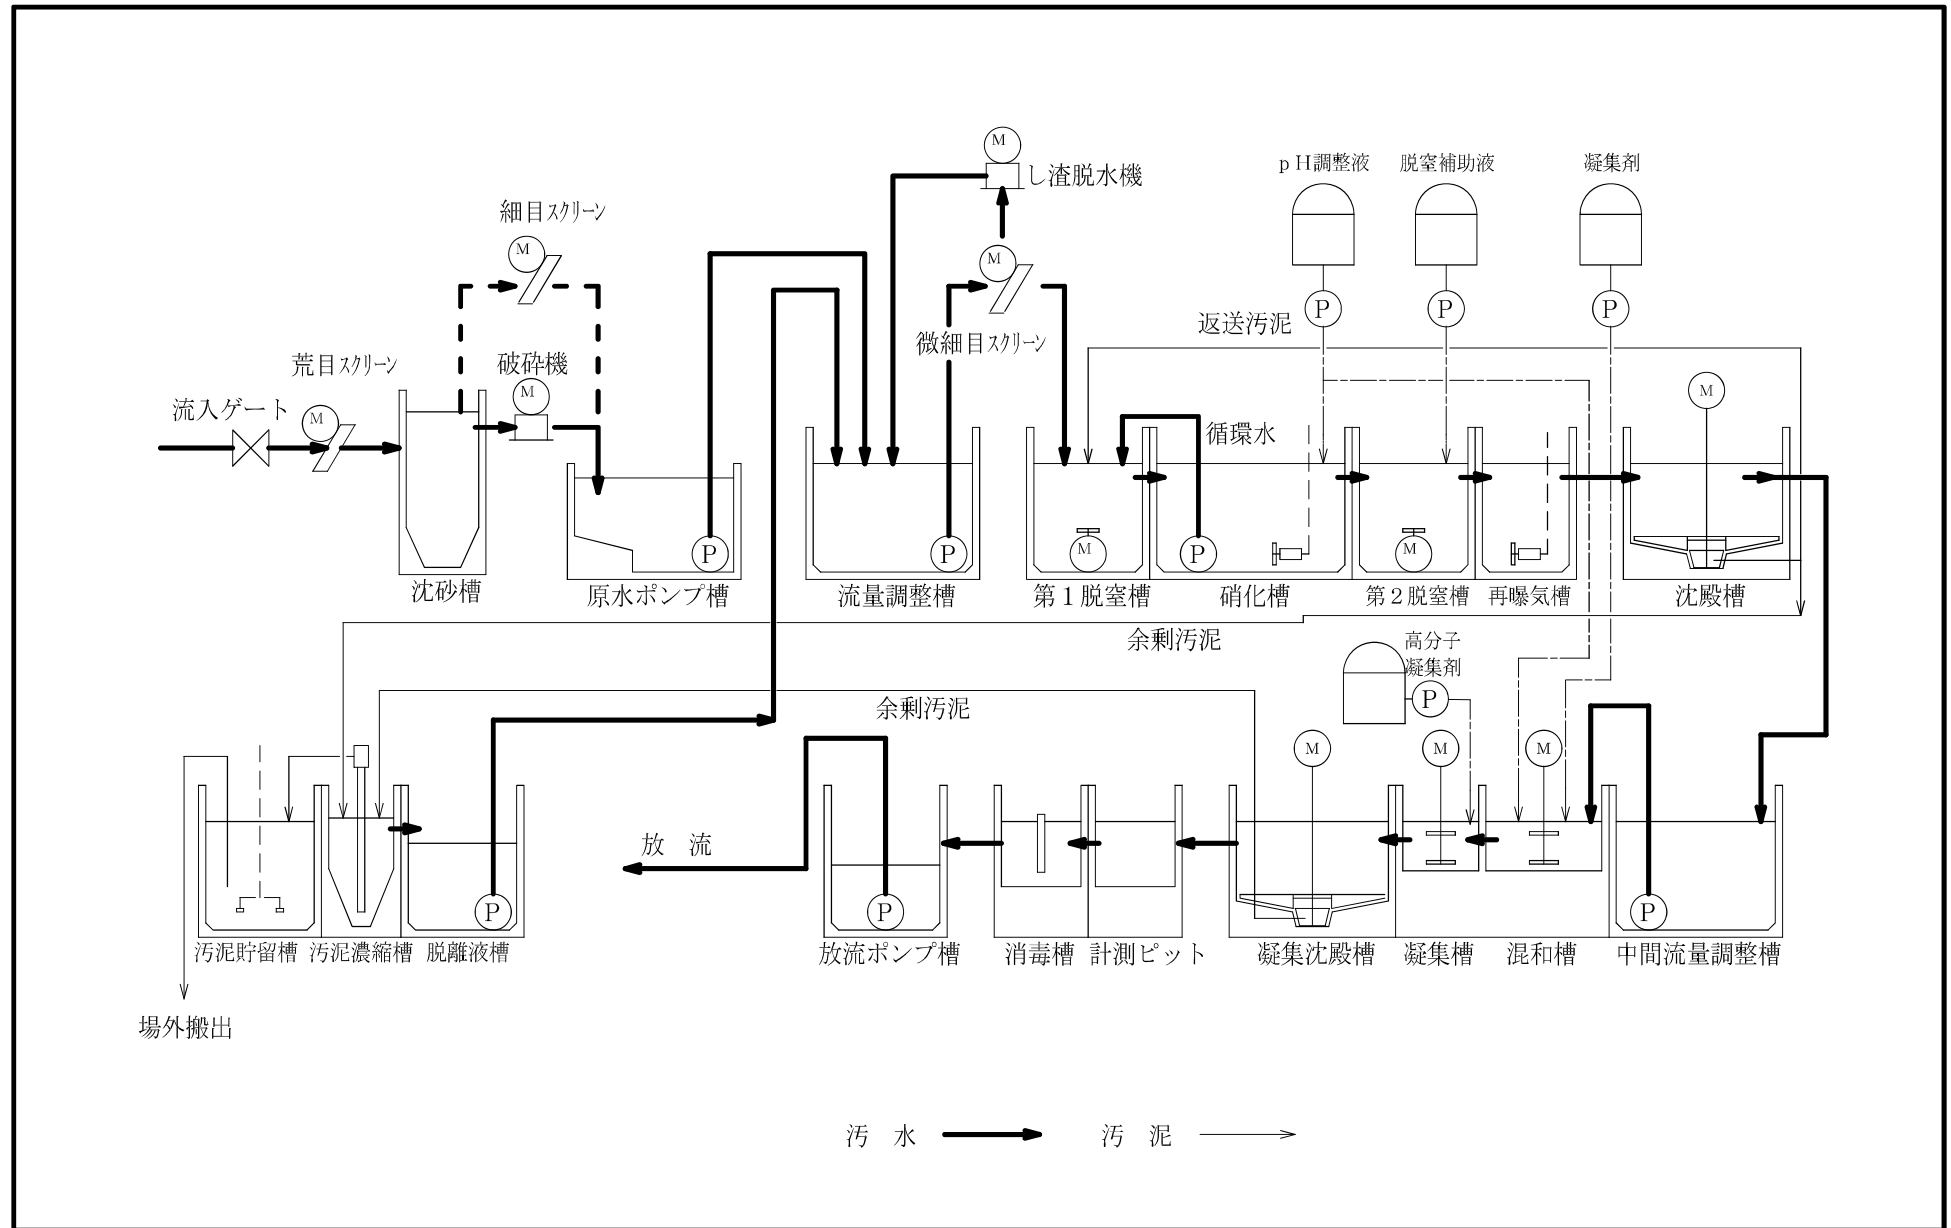


# (19) 野依浄化センター 平面図 (分流式)

- ・所在地 野依町字西川 79-2
- ・敷地面積 1,724.18m<sup>2</sup>
- ・供用開始年月日 平成 2年 4月 1日
- ・処理方法 接触曝気法
- ・処理能力 527m<sup>3</sup>/日 (日平均)

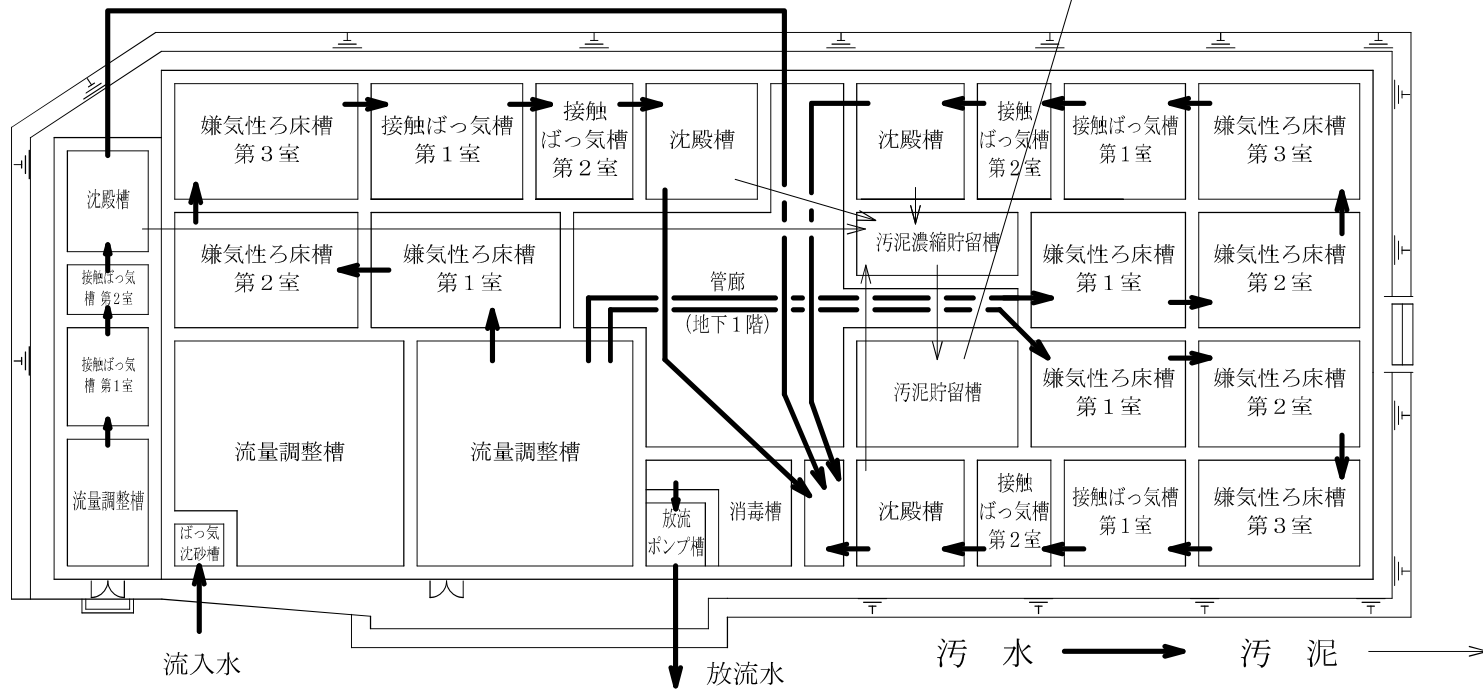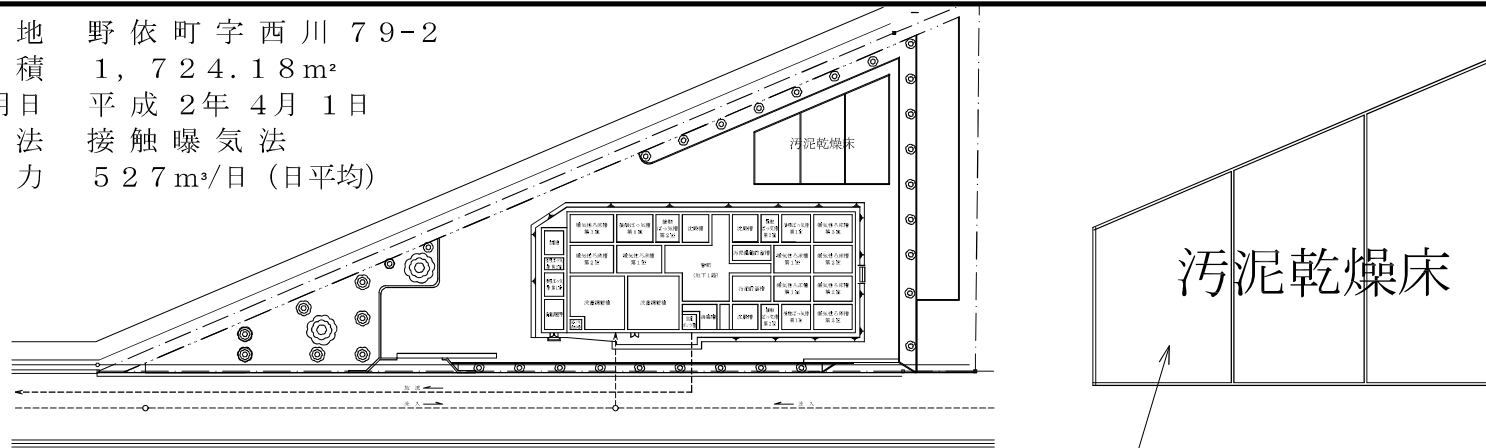


# 野依浄化センター フローシート

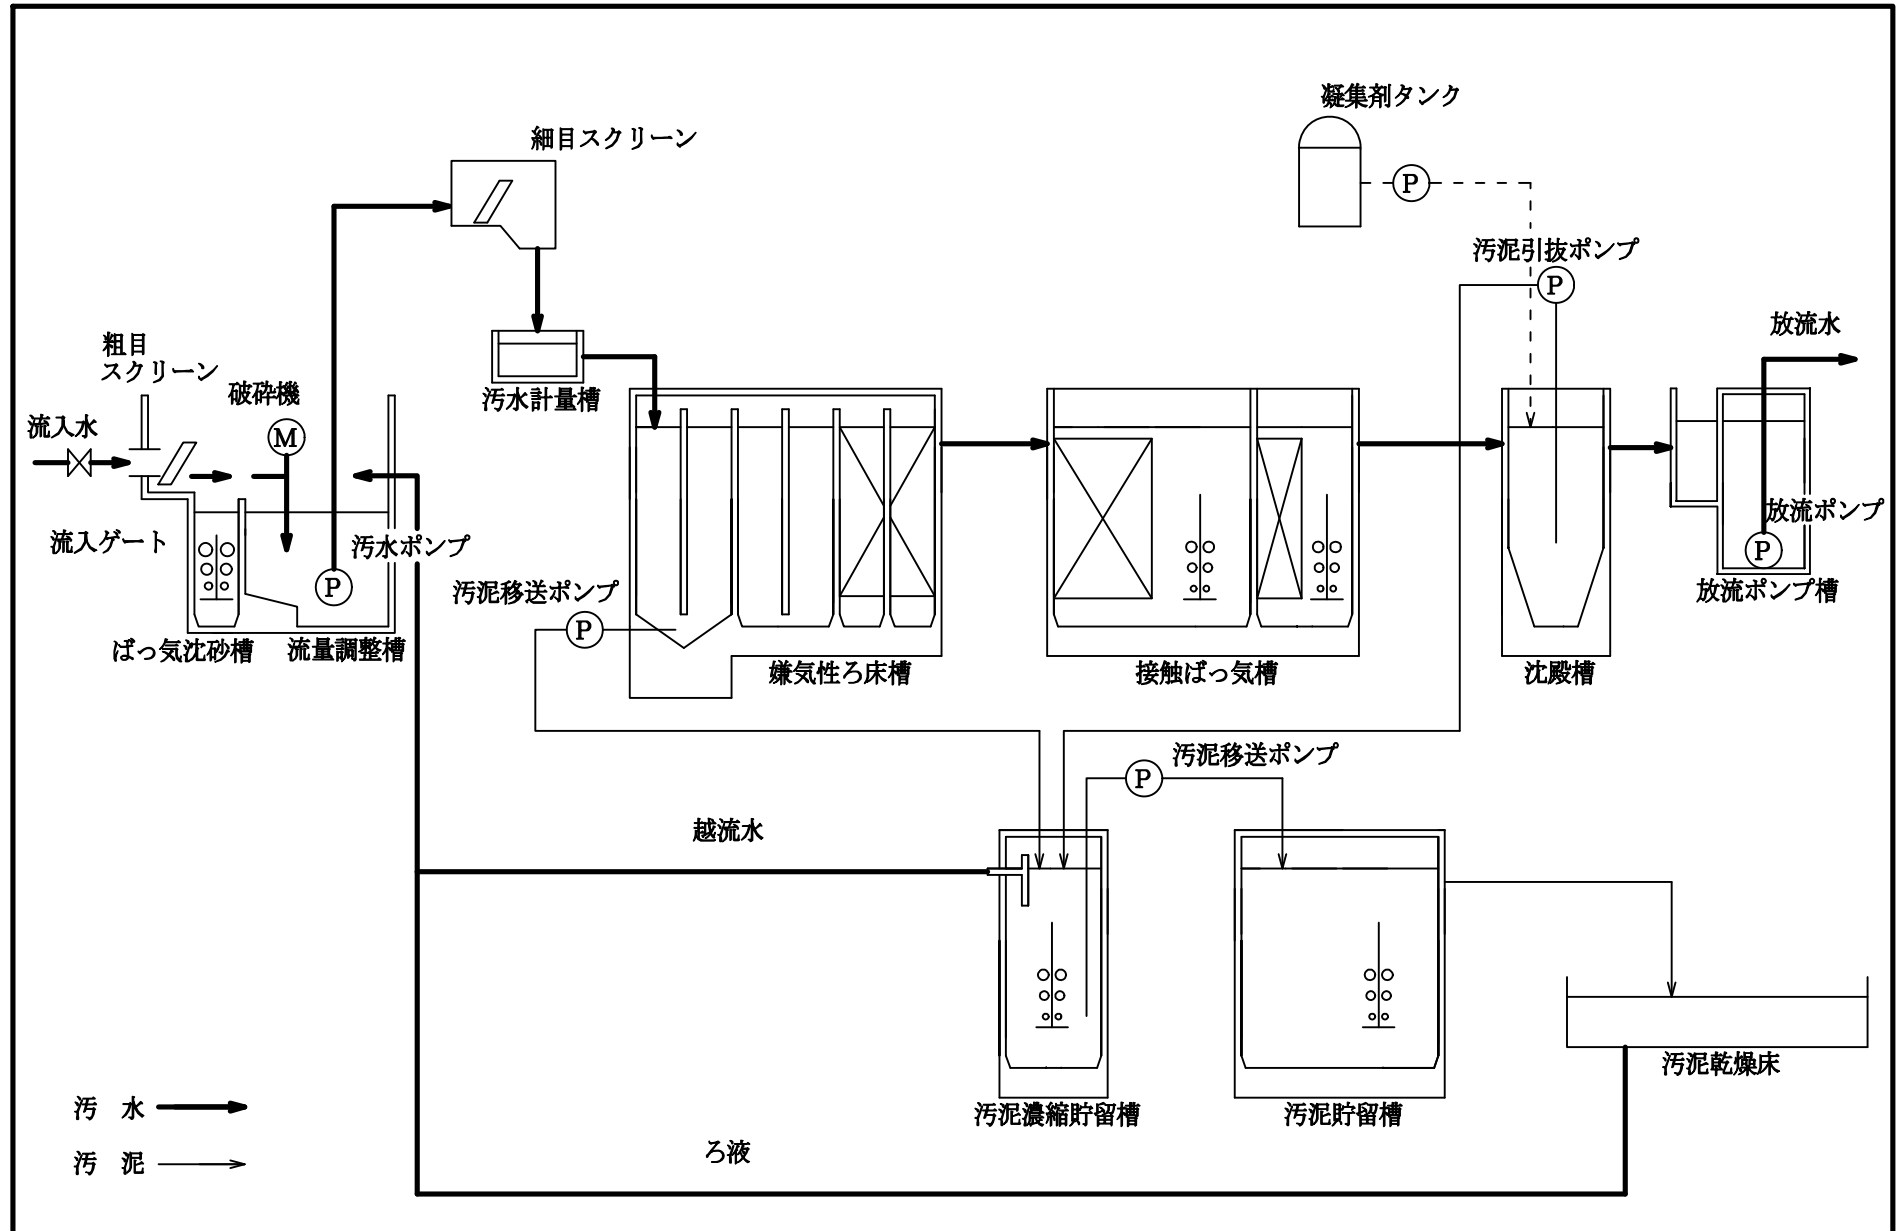


# (20) 下条浄化センター 平面図 (分流式)

- ・所在地 下条東町字上大道100・101
- ・敷地面積 1,847m<sup>2</sup>
- ・供用開始年月日 平成7年12月1日
- ・処理方法 接触曝気法
- ・処理能力 603m<sup>3</sup>/日(日平均)

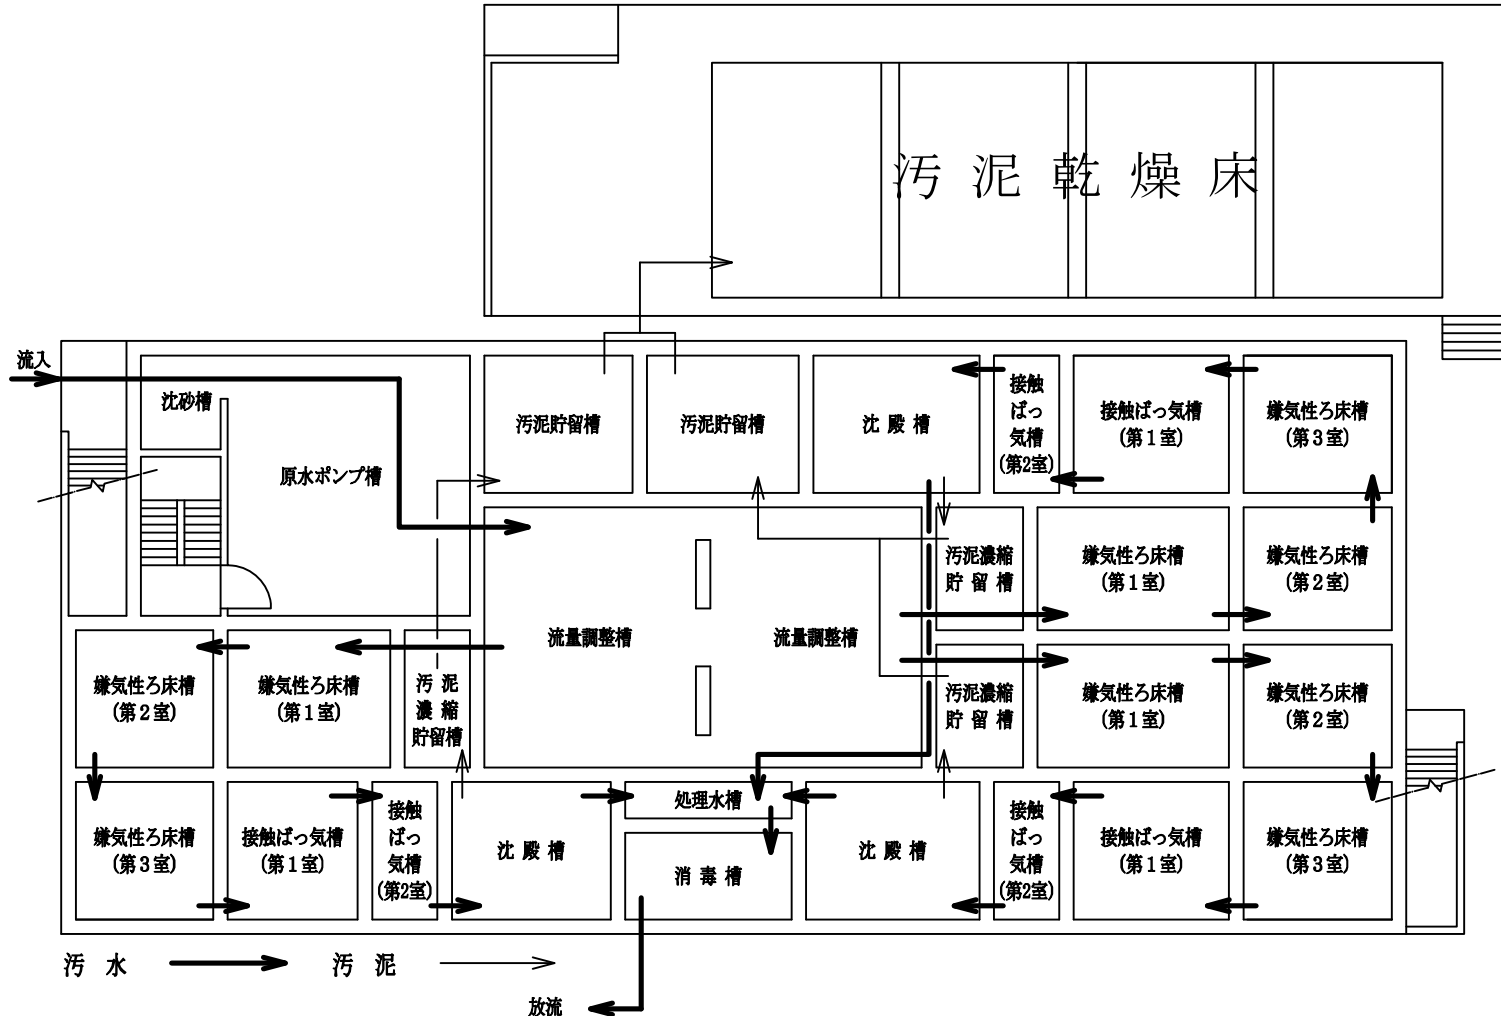


# 下条浄化センター フローシート

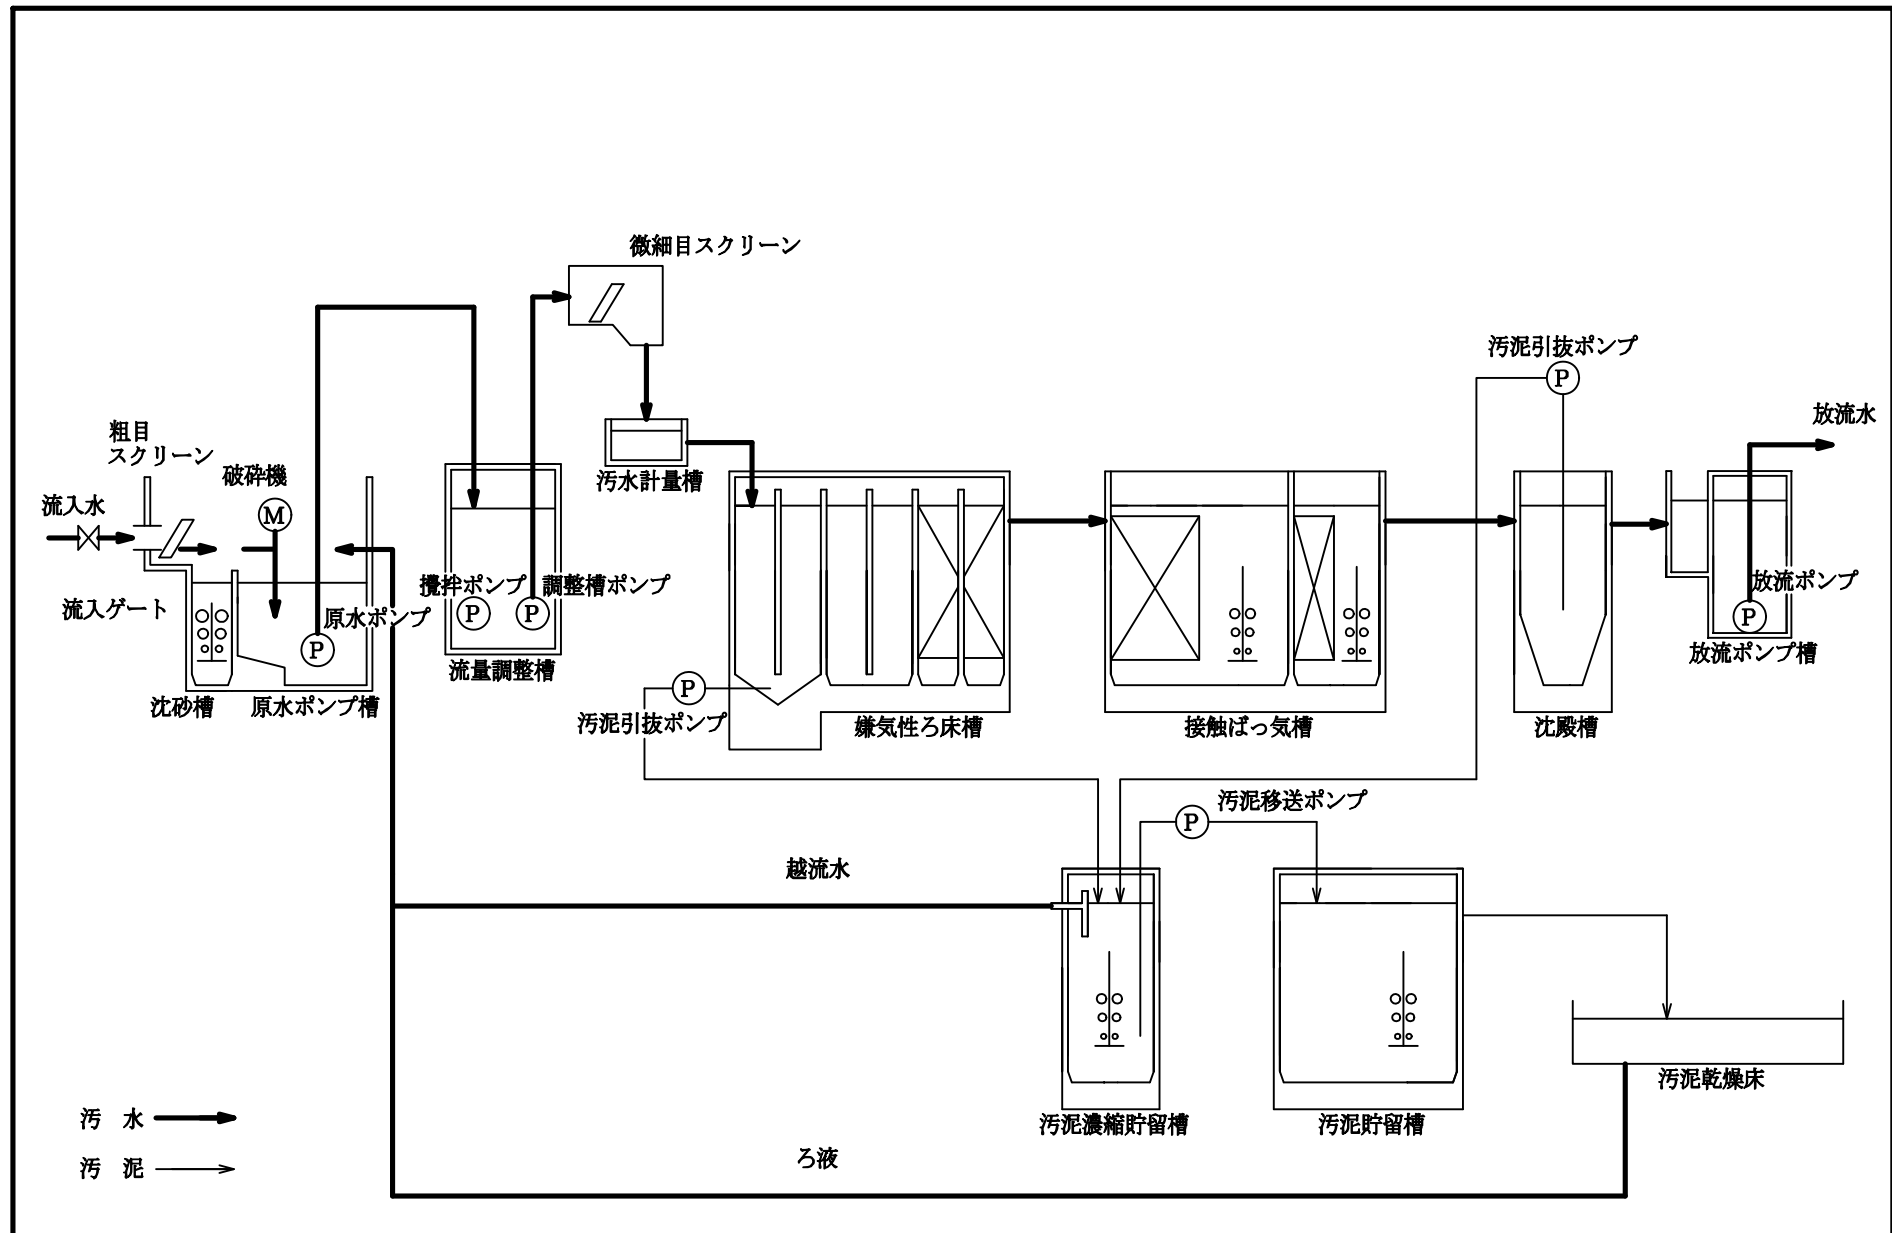


# (21) 雲谷・中原浄化センター 平面図 (分流式)

- ・所在地 中原町字新瓶焼 7-1
- ・敷地面積 2,379.33m<sup>2</sup>
- ・供用開始年月日 平成12年4月1日
- ・処理方法 回分式活性汚泥法
- ・処理能力 794m<sup>3</sup>/日(日平均)

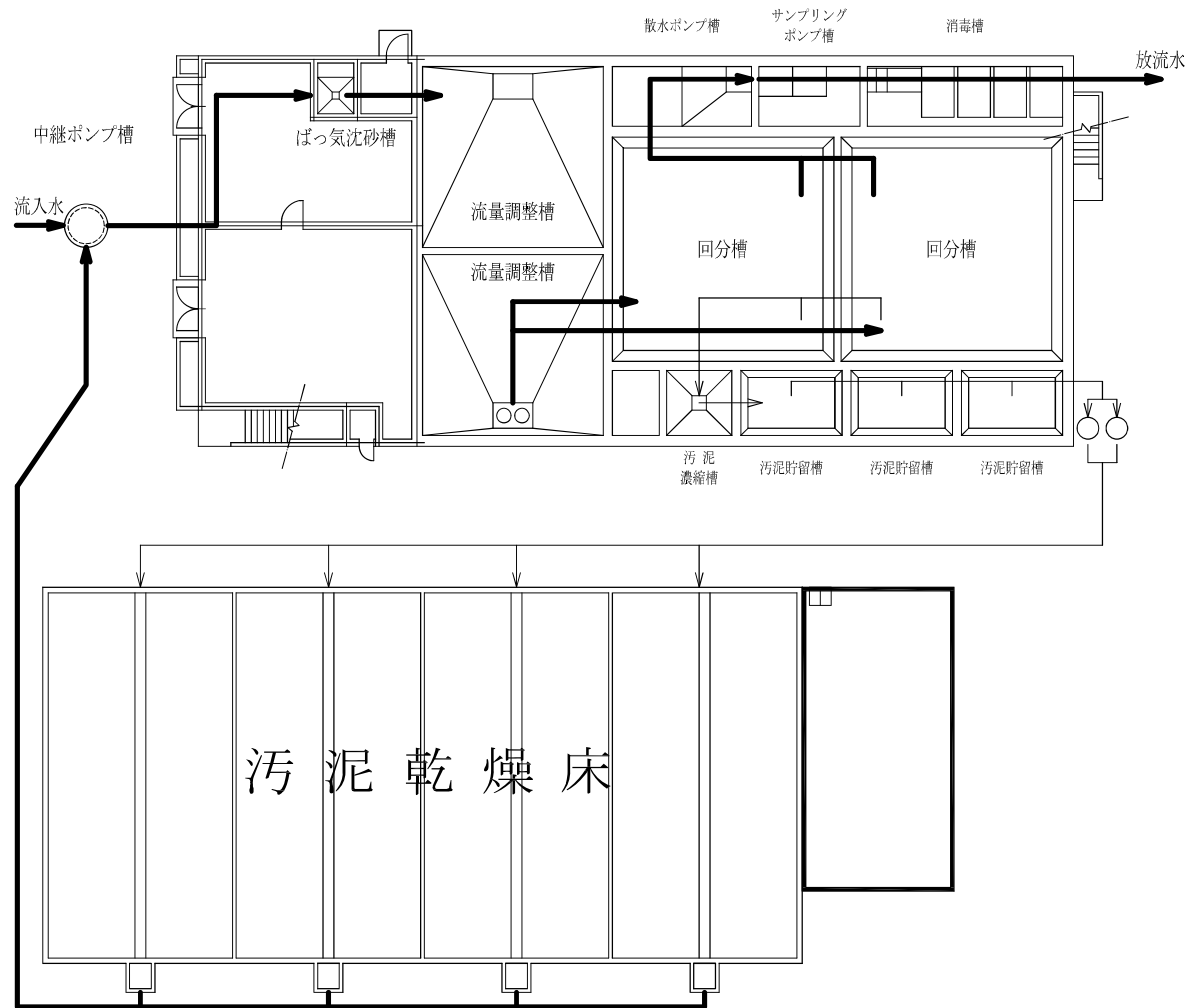


# 雲谷・中原浄化センター フローシート

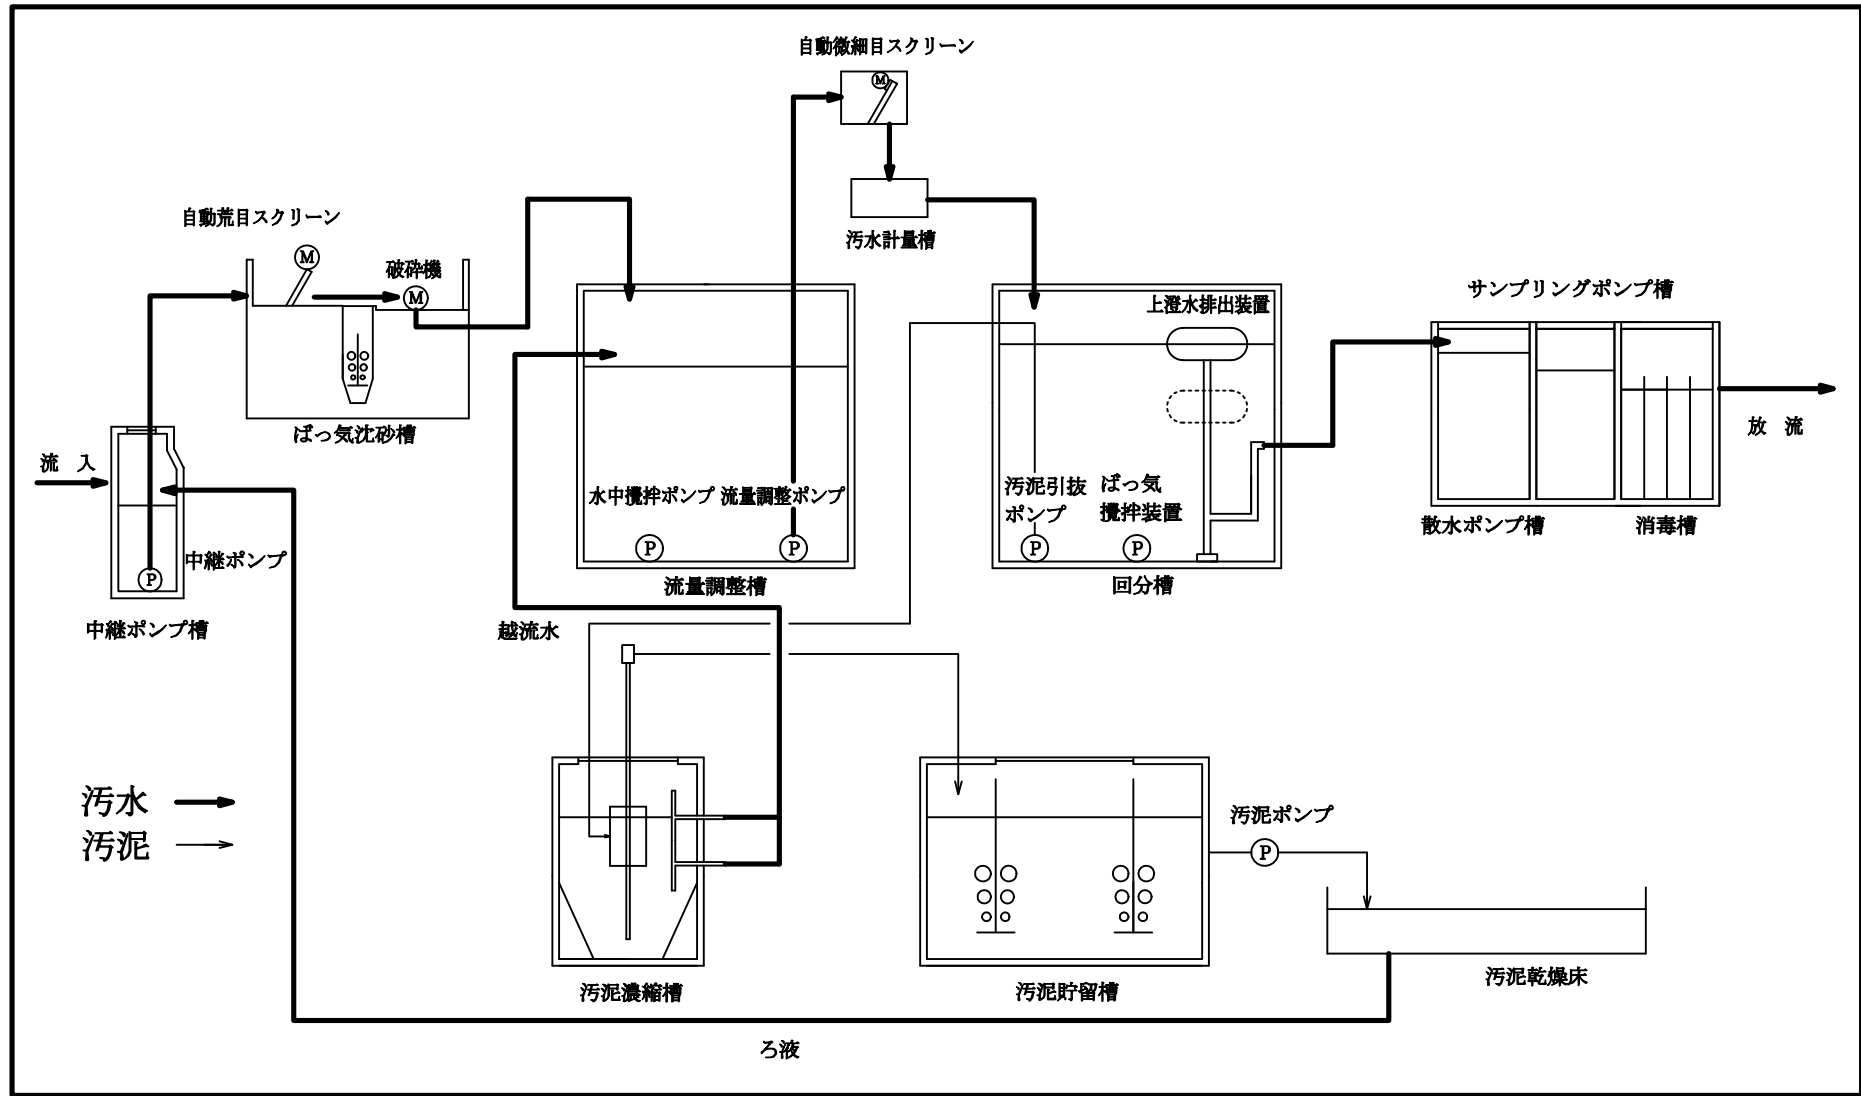


# (22) 五号浄化センター 平面図 (分流式)

- ・所在地 神野新田町字エノ割 25-2
- ・敷地面積 1,482.27m<sup>2</sup>
- ・供用開始年月日 平成13年1月1日
- ・処理方法 連続流入間欠曝気式+鉄溶液注入
- ・処理能力 165m<sup>3</sup>/日 (日平均)

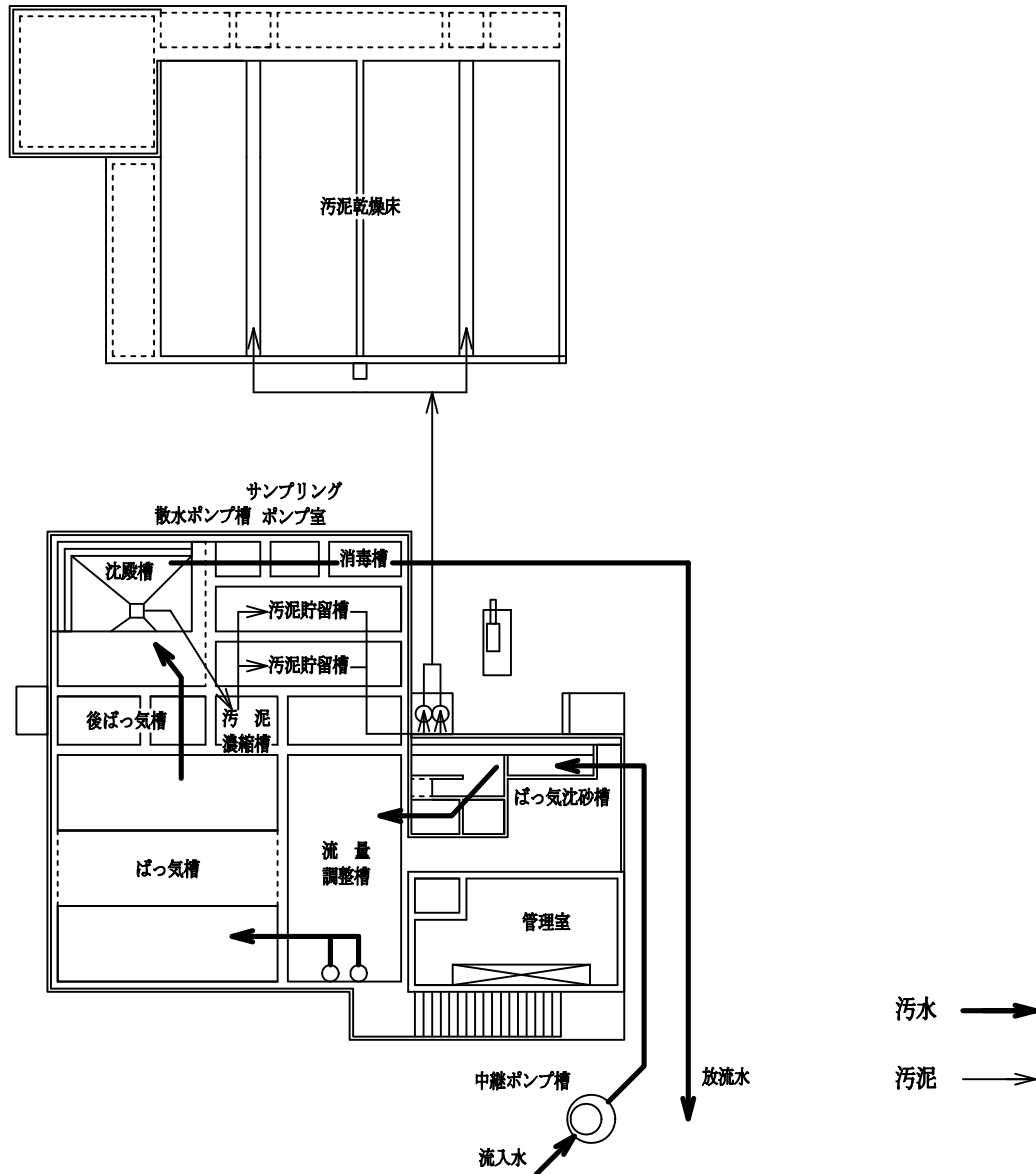




# 五号浄化センター フローシート

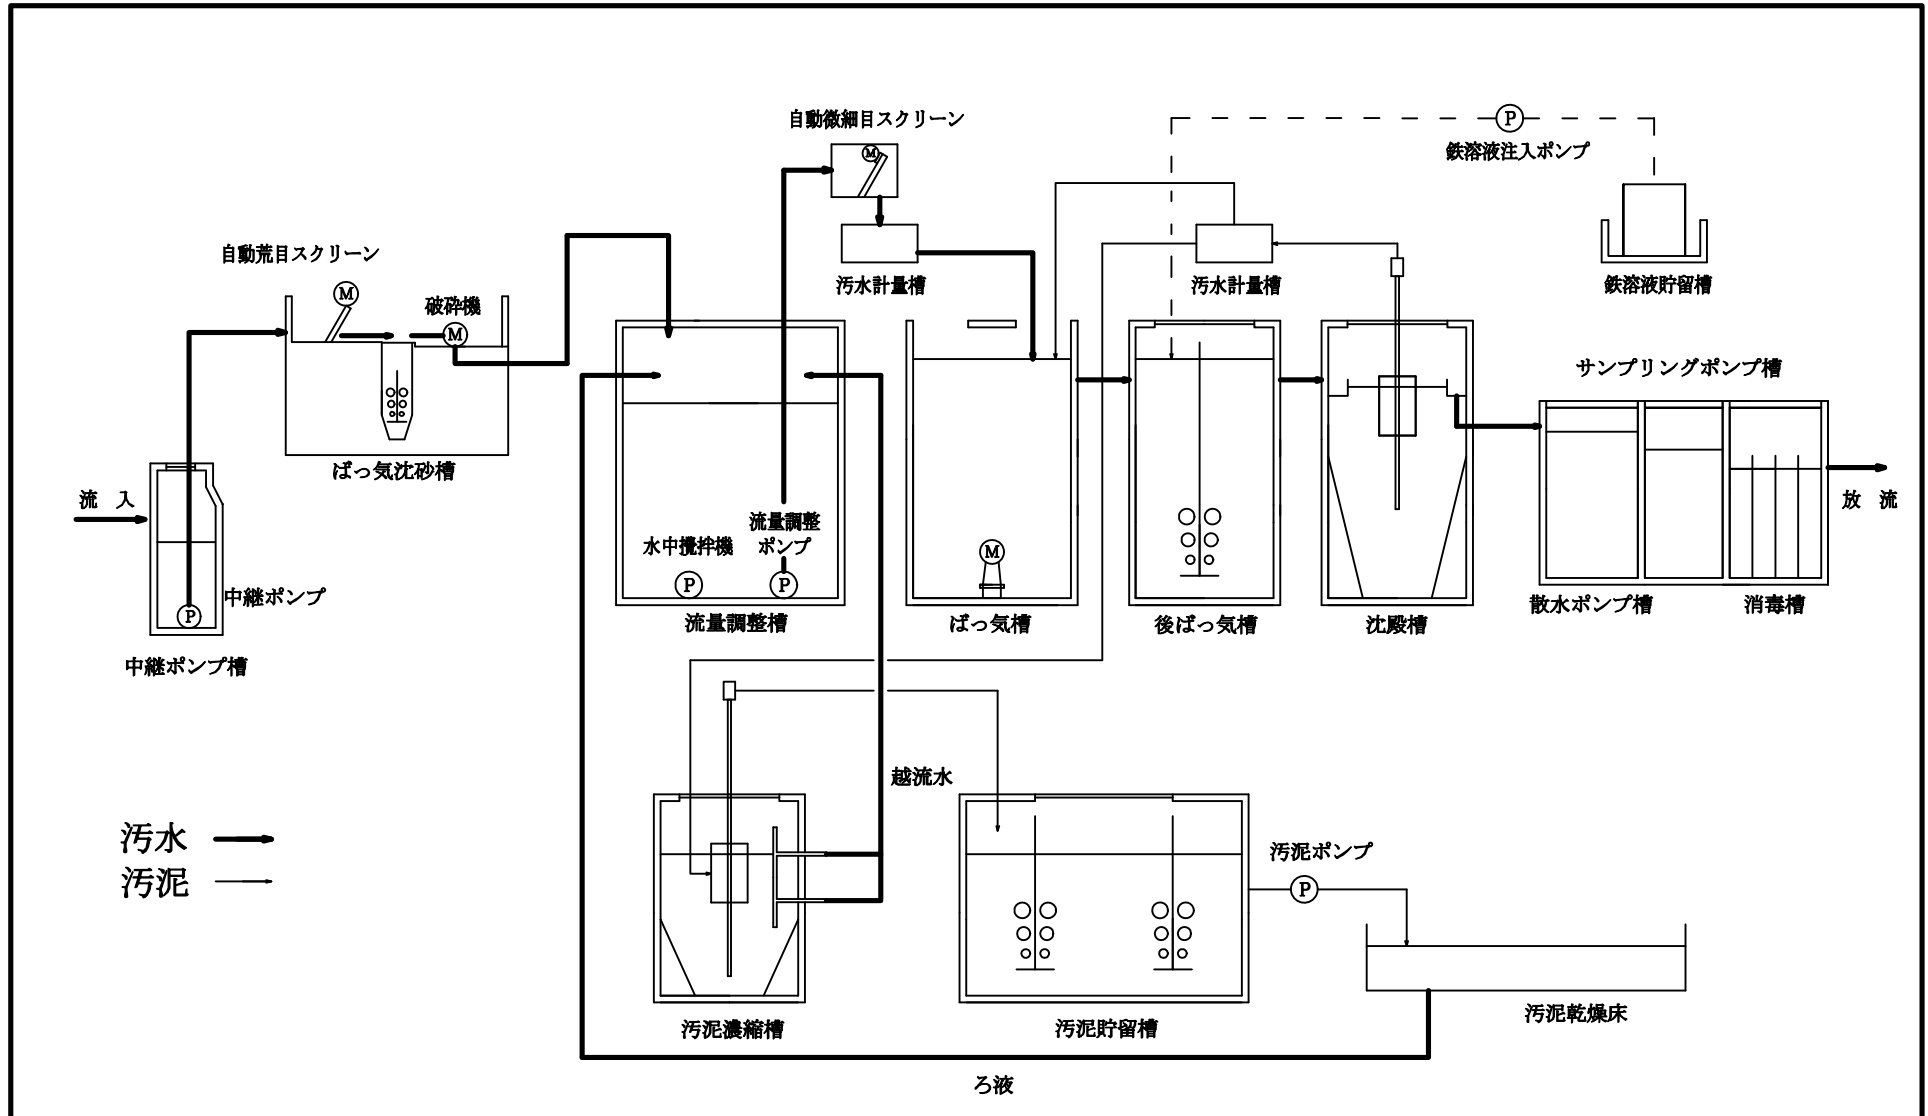


## (23) 石巻高井浄化センター 平面図 (分流式)

- ・所在地 石巻本町字鷲巣66
- ・敷地面積 2,200.03m<sup>2</sup>
- ・供用開始年月日 平成17年3月31日
- ・処理方法 連続流入間欠曝気式+鉄溶液注入
- ・処理能力 1,310m<sup>3</sup>/日(日平均)

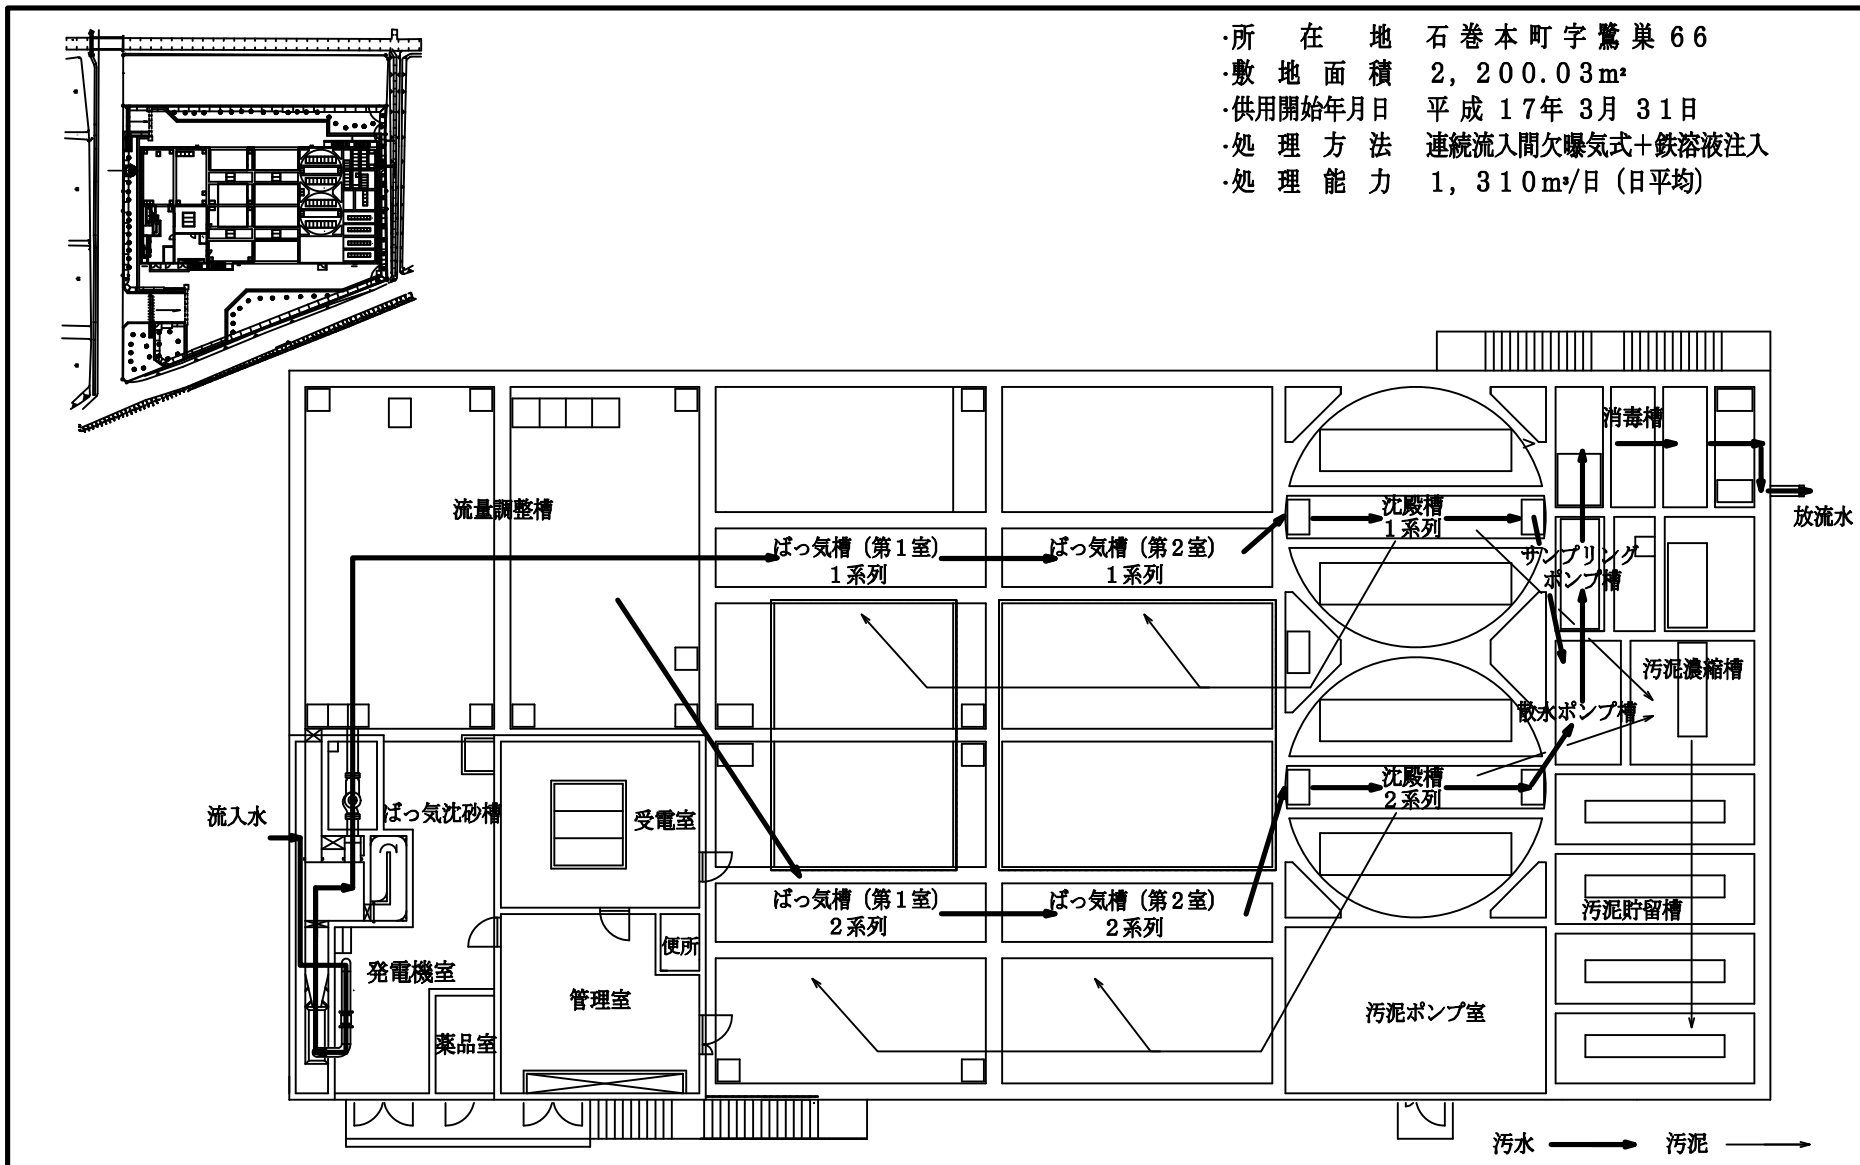


# 石巻高井浄化センター フローシート

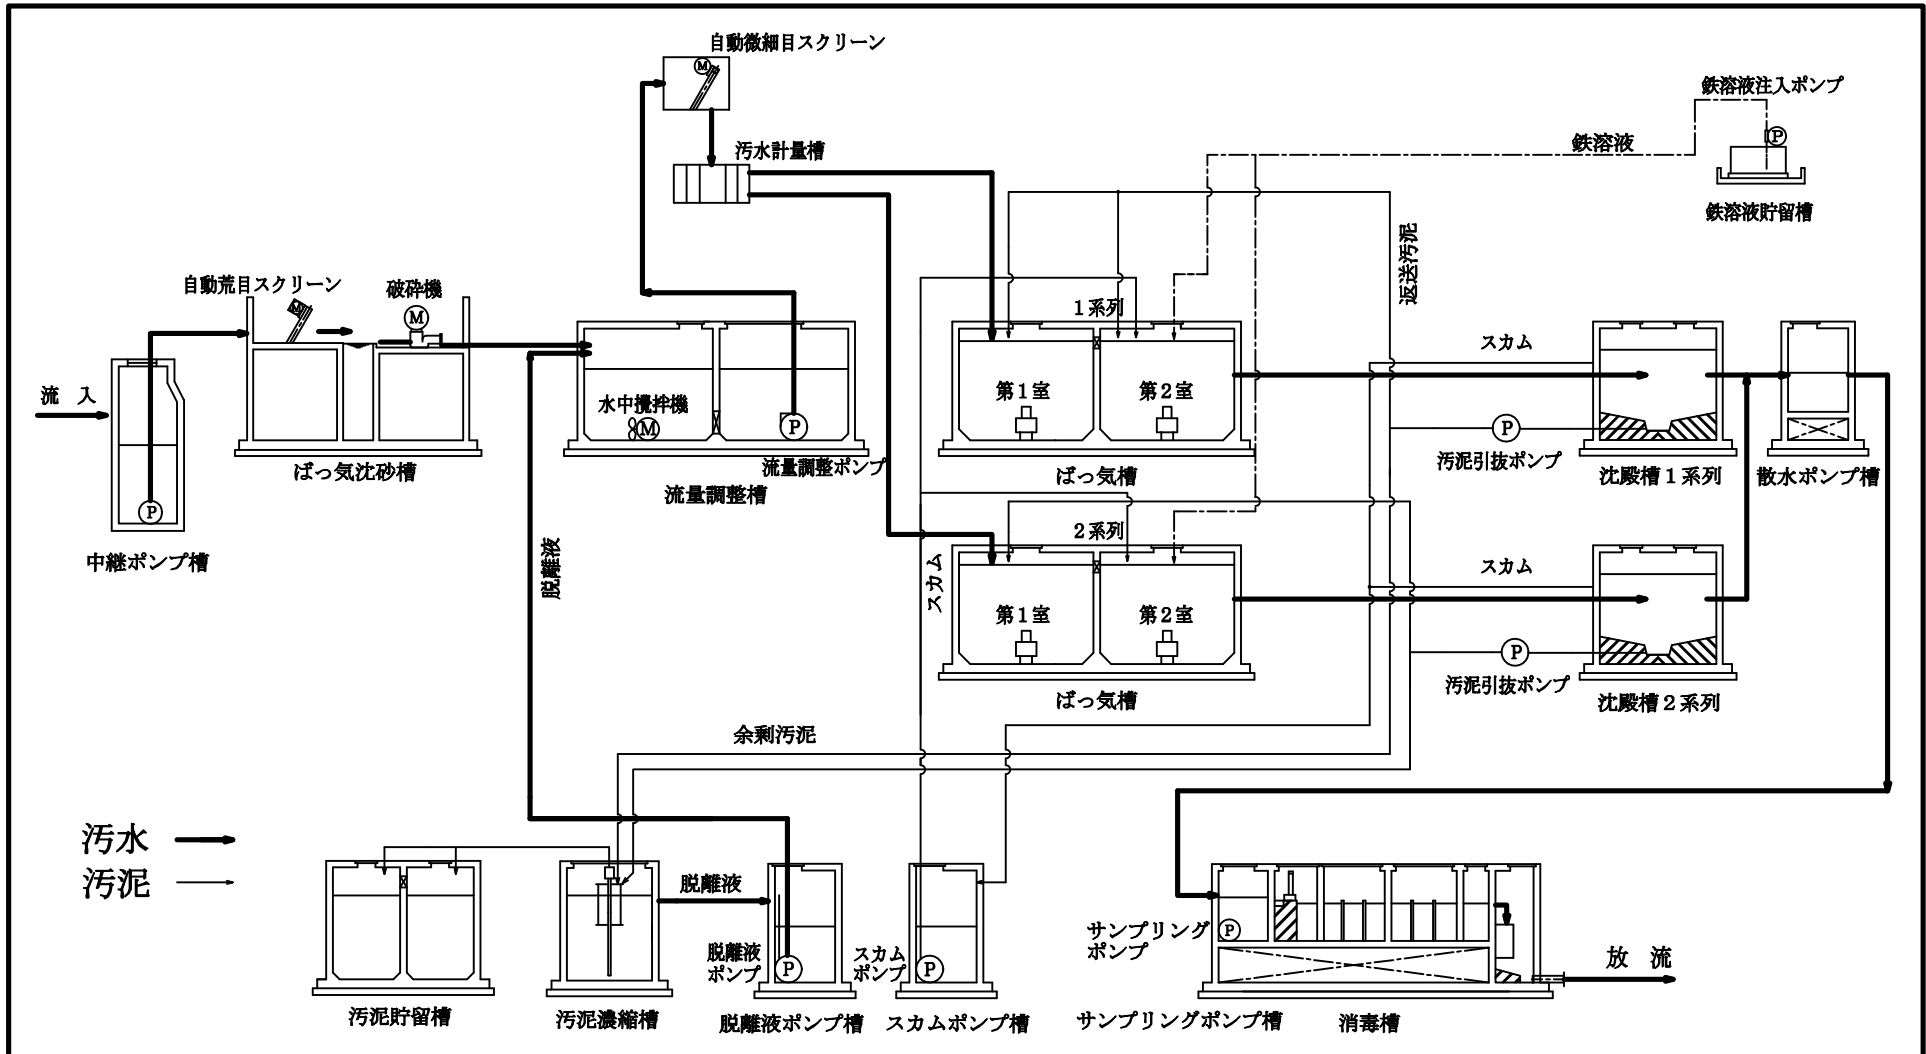

# (24) 嵩山浄化センター 平面図 (分流式)

- ・所在地 嵩山町字亀井21
- ・敷地面積 2,502.15m<sup>2</sup>
- ・供用開始年月日 平成26年3月31日
- ・処理方法 連続流入間欠曝気+DO制御機構
- ・処理能力 462m<sup>3</sup>/日(日平均)

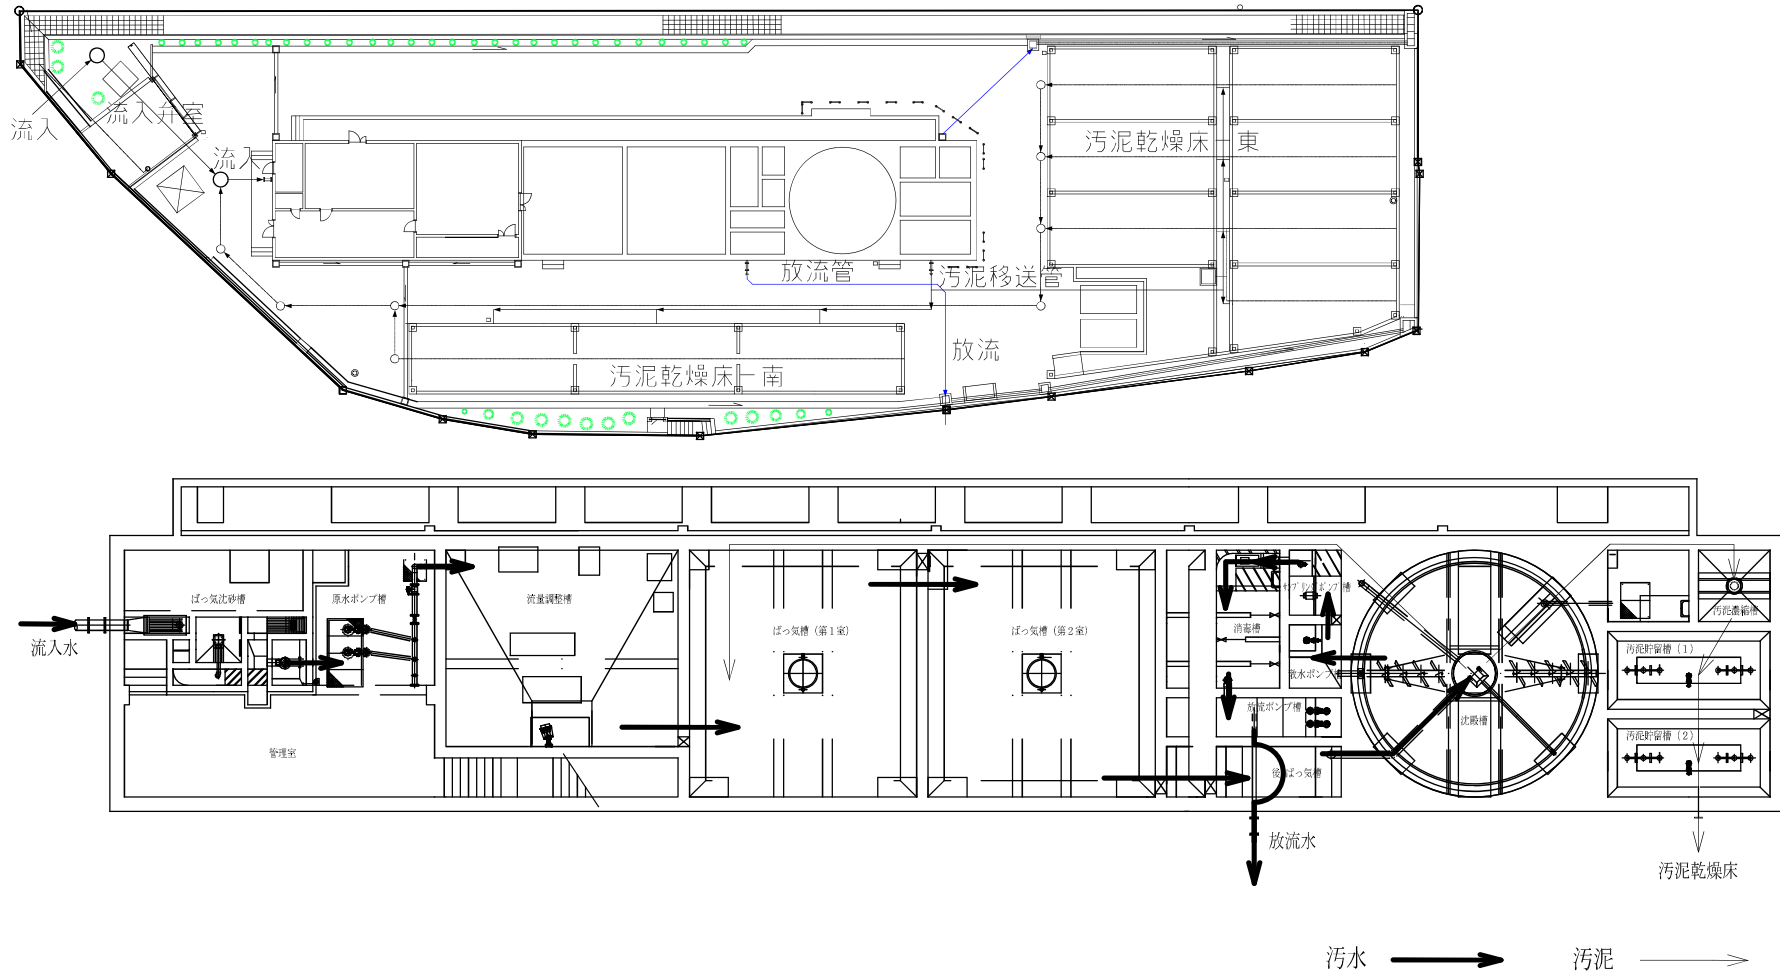

# 嵩山浄化センター フローシート

