


# 給配水戸番図

別紙 1: 周辺インフラ 水道


平成19年10月 5日

(-132374.28, 25492.71)

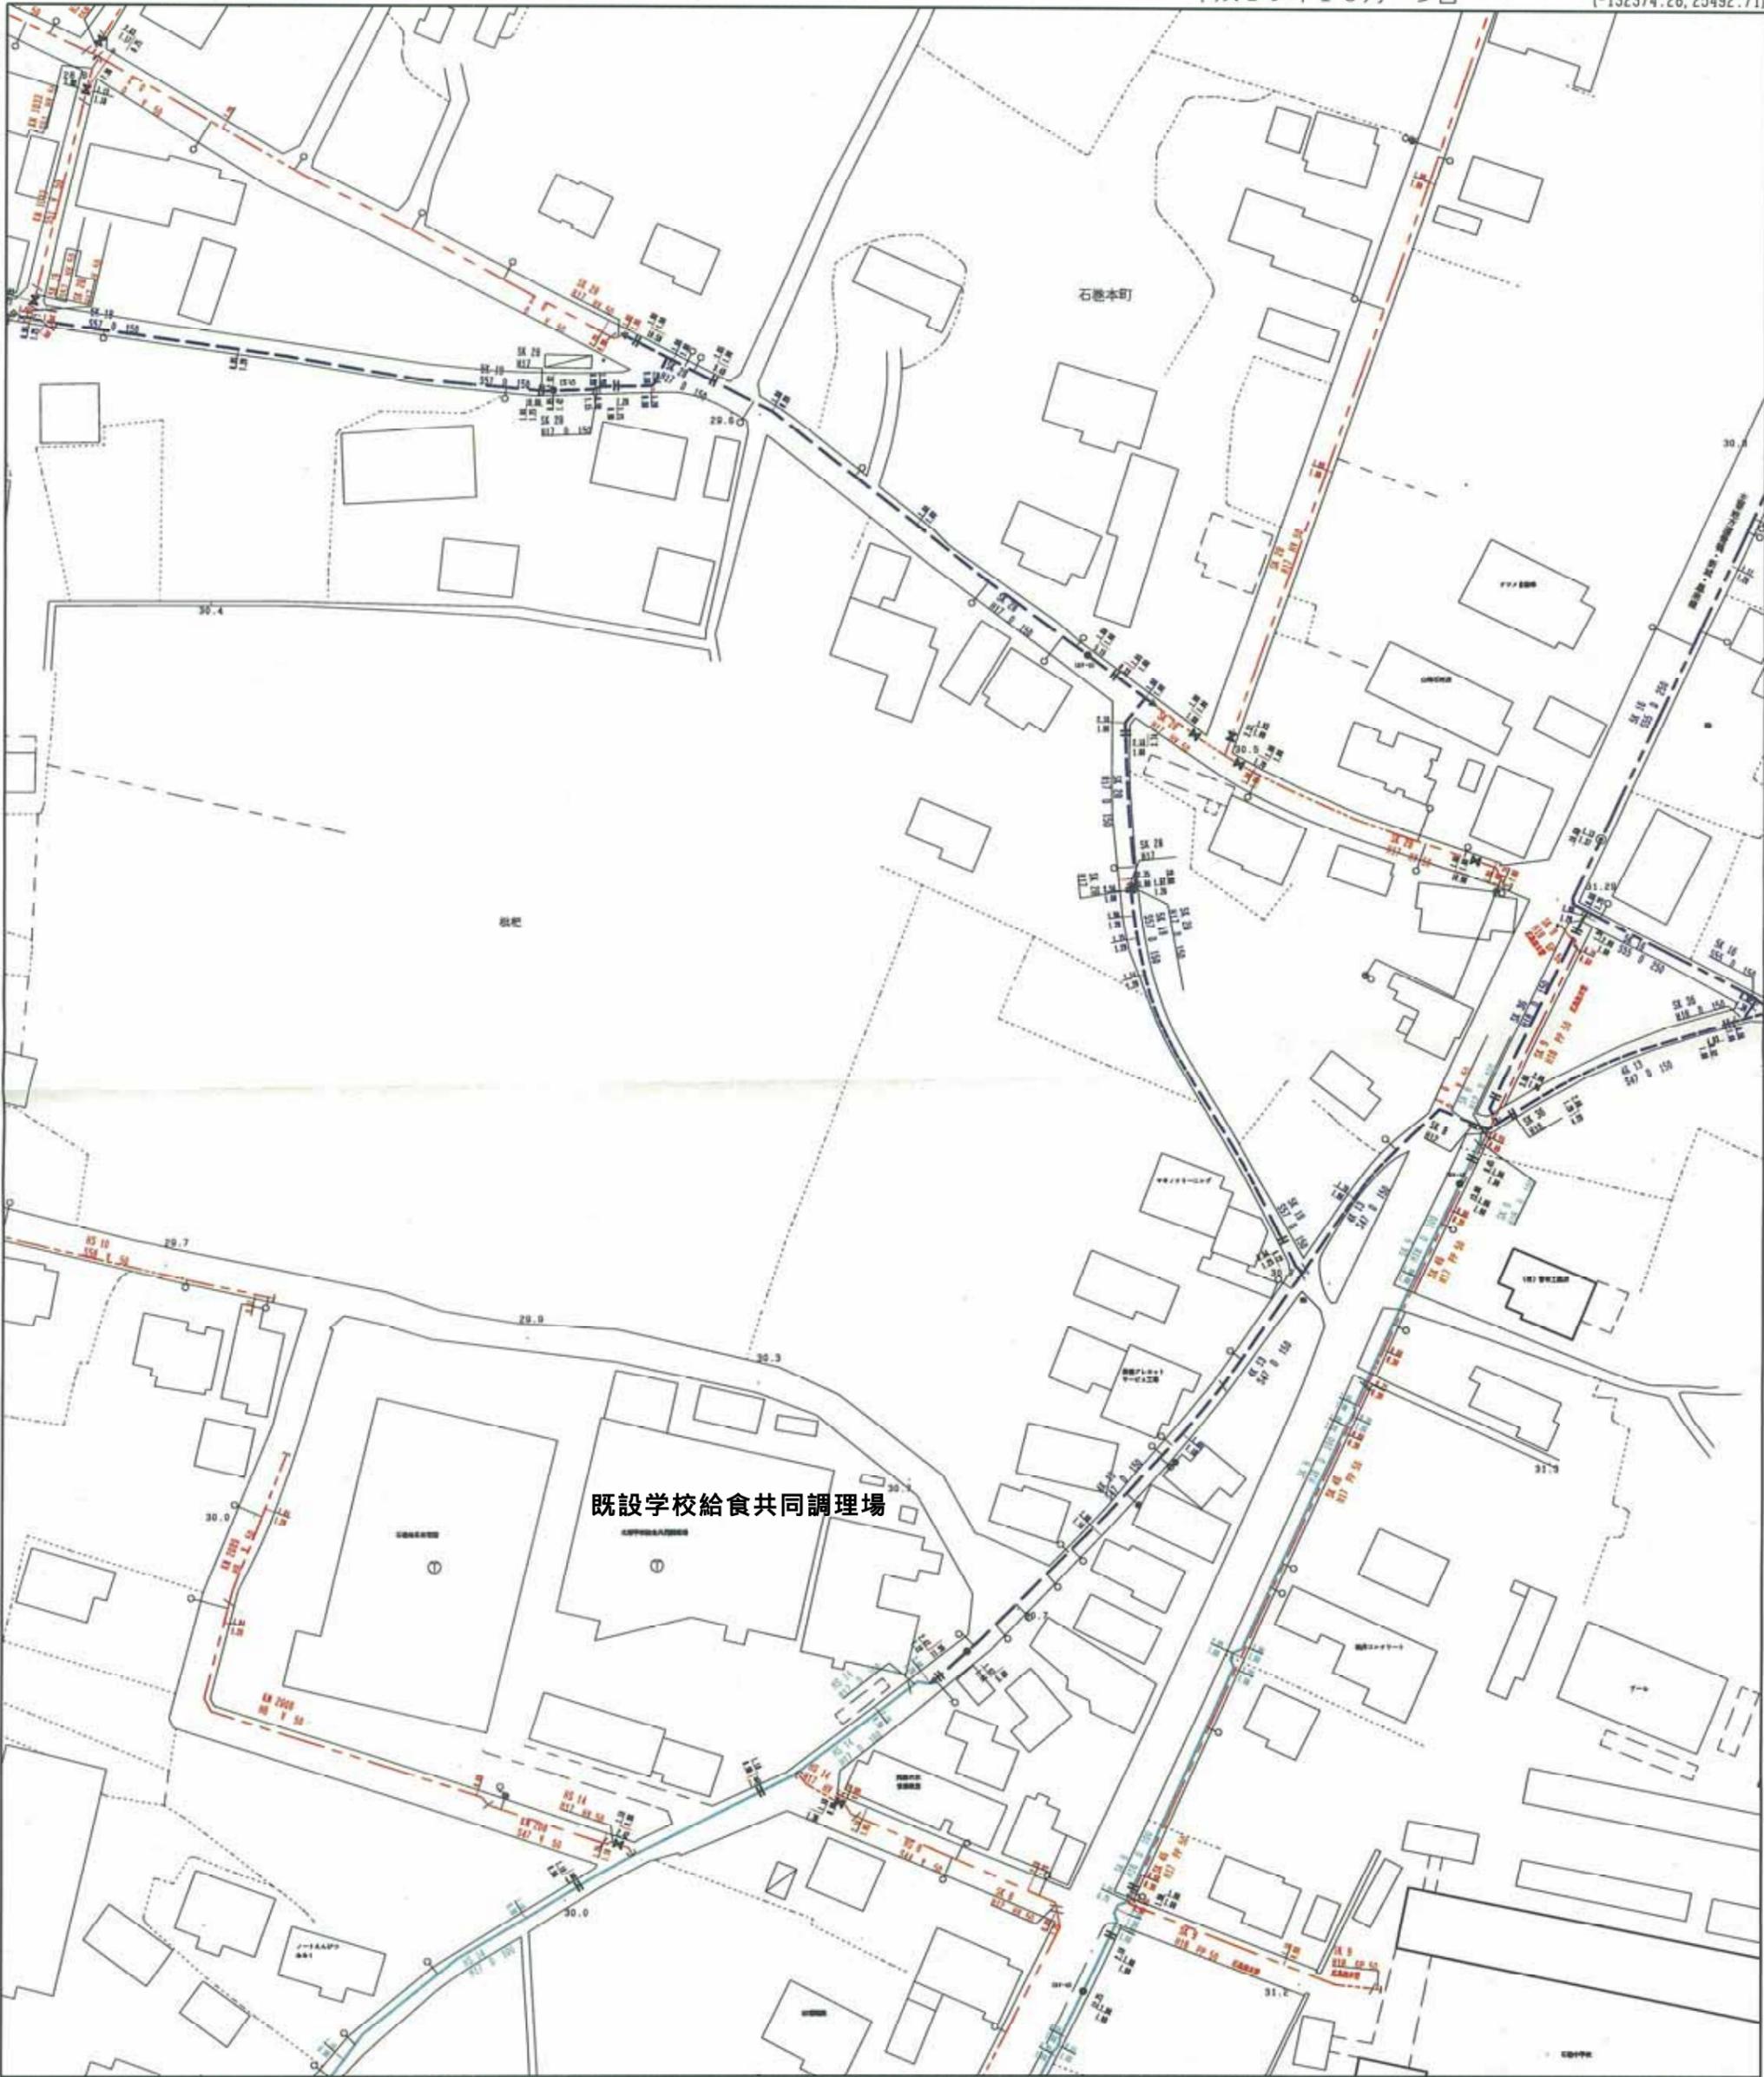

(-132713.28, 25205.71)

1: 1000

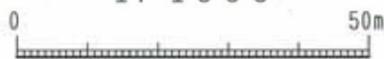

豊橋市上下水道局

都市計画図番号: (18, 9) (18, 14)