


給配水戸番図

別紙 2: 周辺インフラ 下水(汚水)

平成19年10月 5日

(-132388.99, 25498.32)

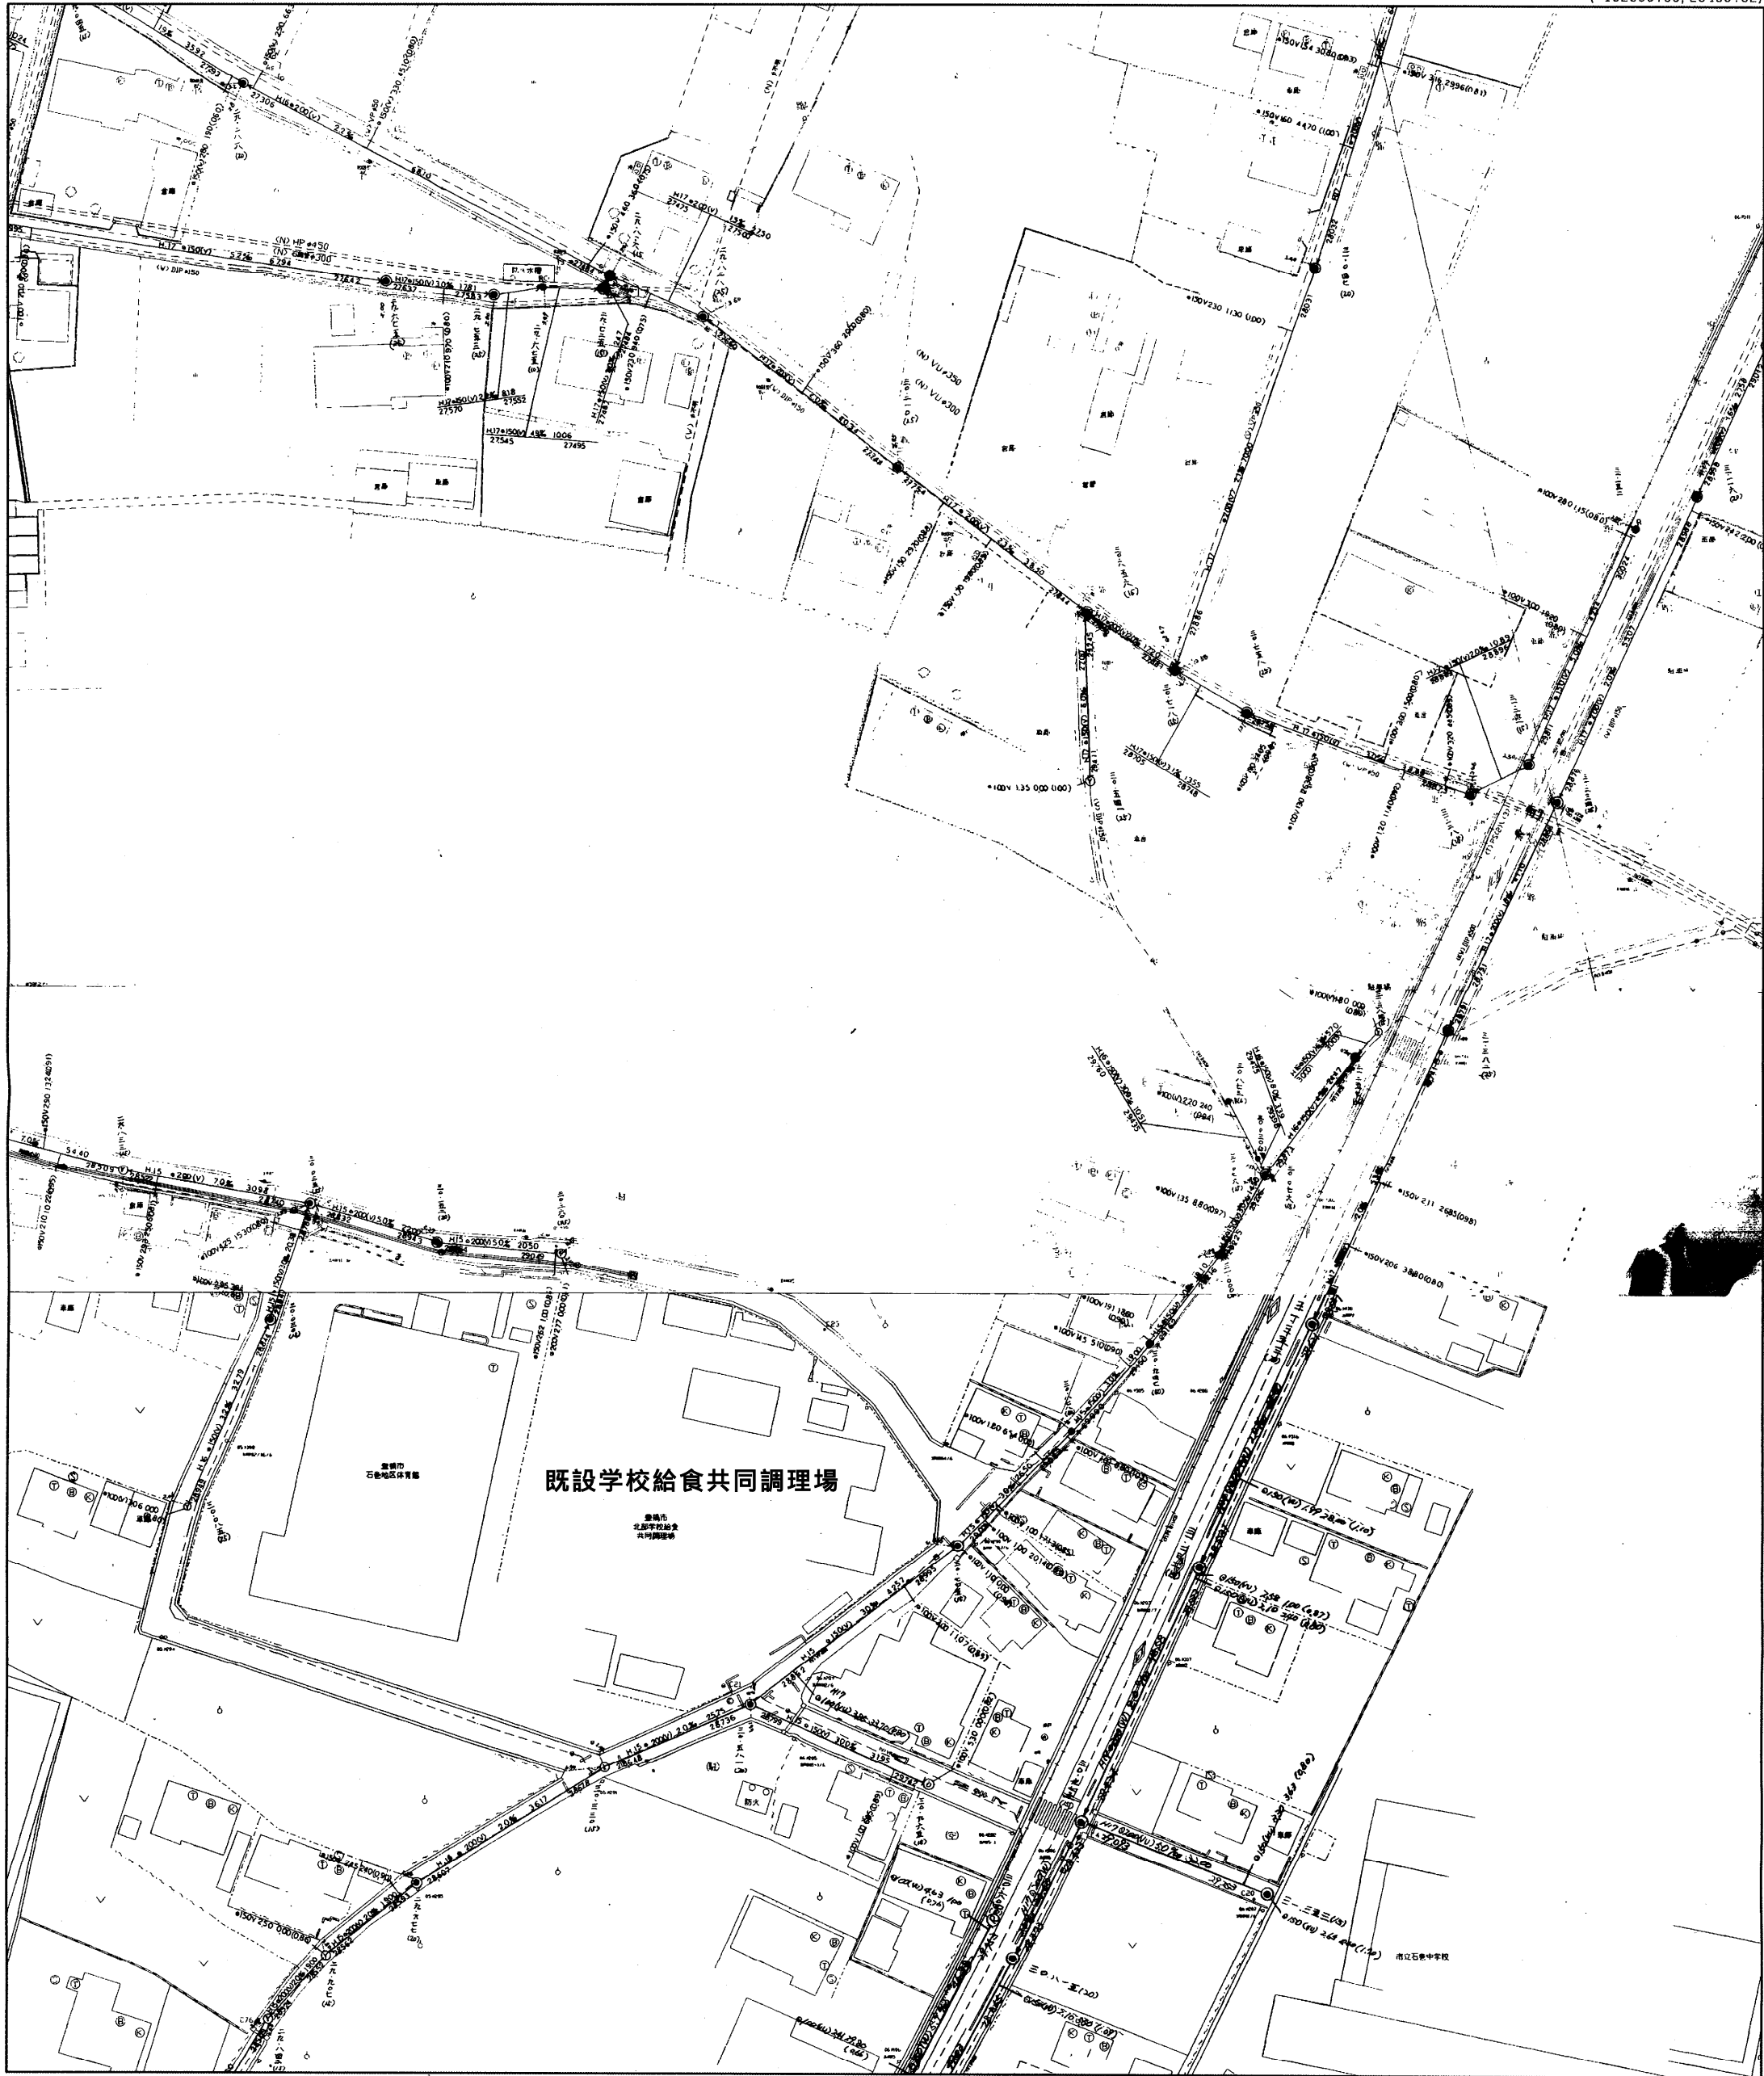

(-132727.99, 25211.32)

1: 1000



豊橋市上下水道局

都市計画図番号: (18, 9) (18, 14)