別紙4　計画道路平面図

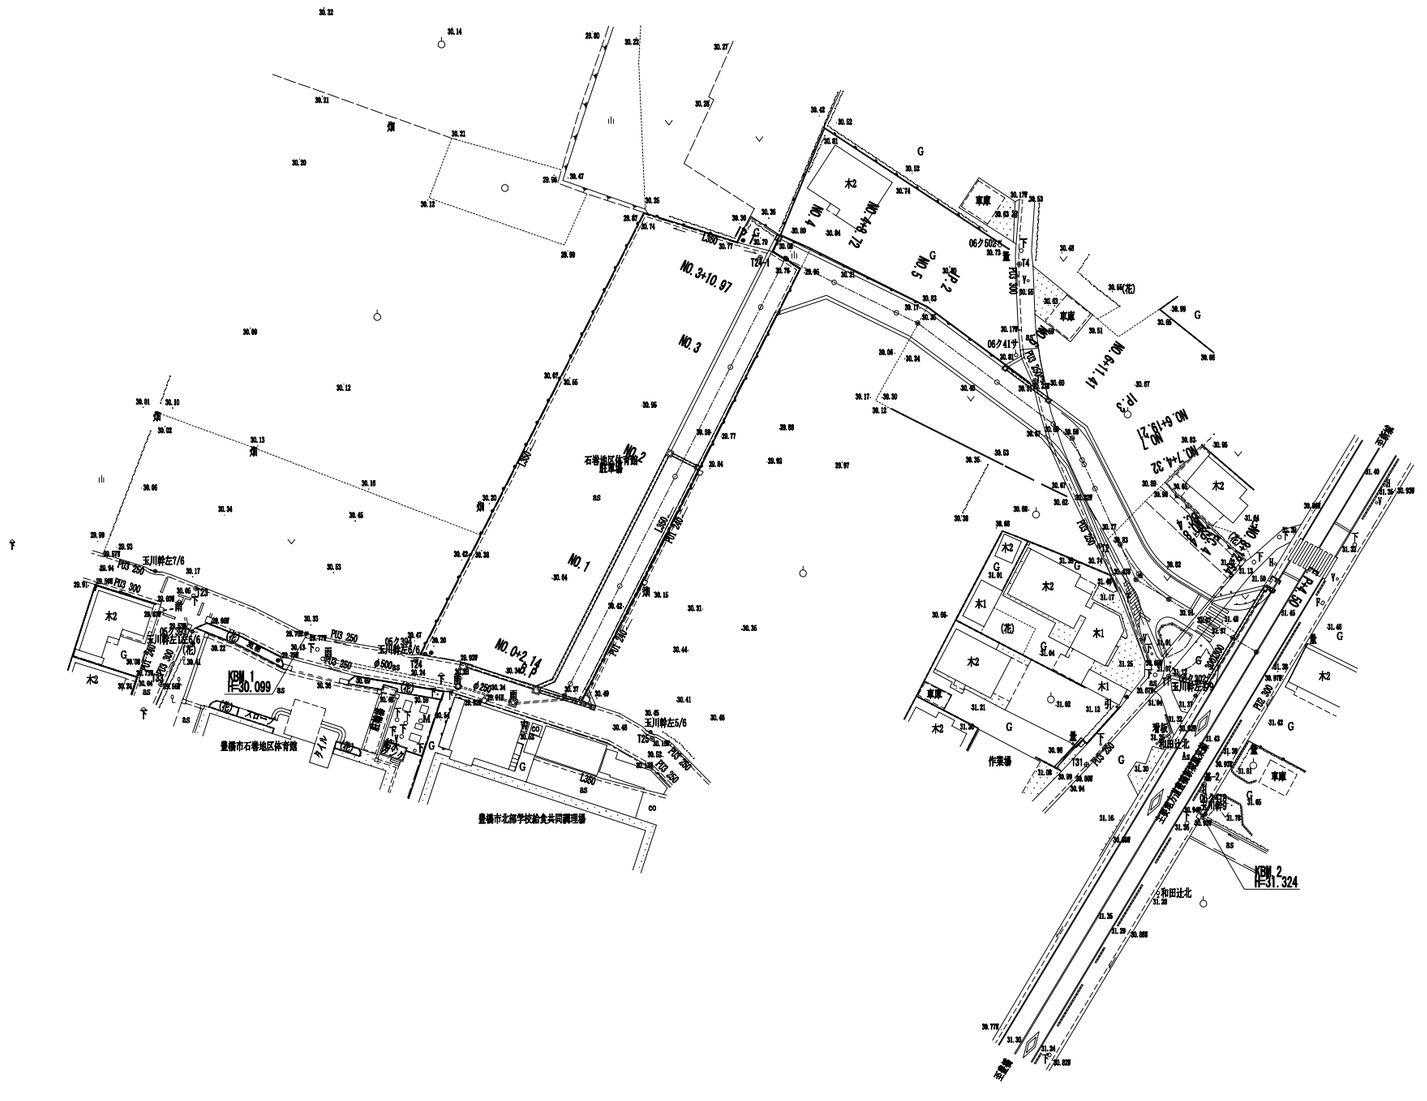

工事箇所	豊橋市石巻本町地内
名　称	計画平面図
縮　尺	1：1000