



引込線 V/L=7mm² 2芯2線-V
 上部φ100 下部φ114 長600×1000
 (XD7534A 相当品)

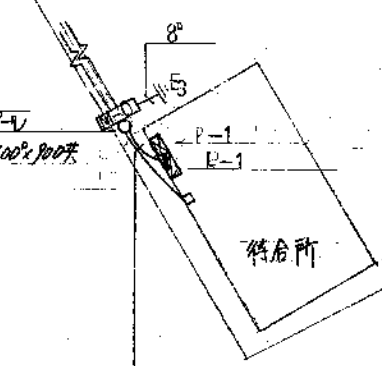


1φ3W VVR14²-3C (VE28)
 3φ3W VVR14²-3C (VE28)
 TEL C (VE22)

配置図 1:400

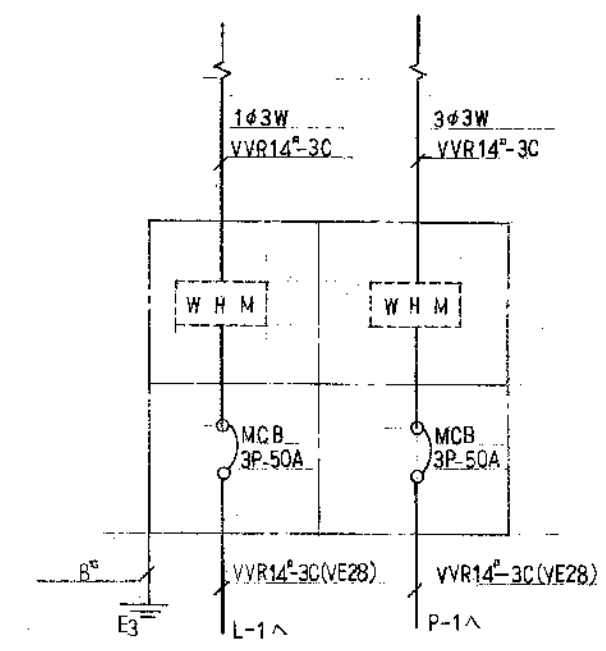

M-0 引込電分岐	
WHM	120(60)A スペース × 2
スイッチ	3P100A ^F スペースにMCB3P-50A×2取付け 3P 60A ^F
電線保護管	1回線 × 2 スペース
ケーブル	2付
色	エラソン (DD2824KA 相当品)

M-0

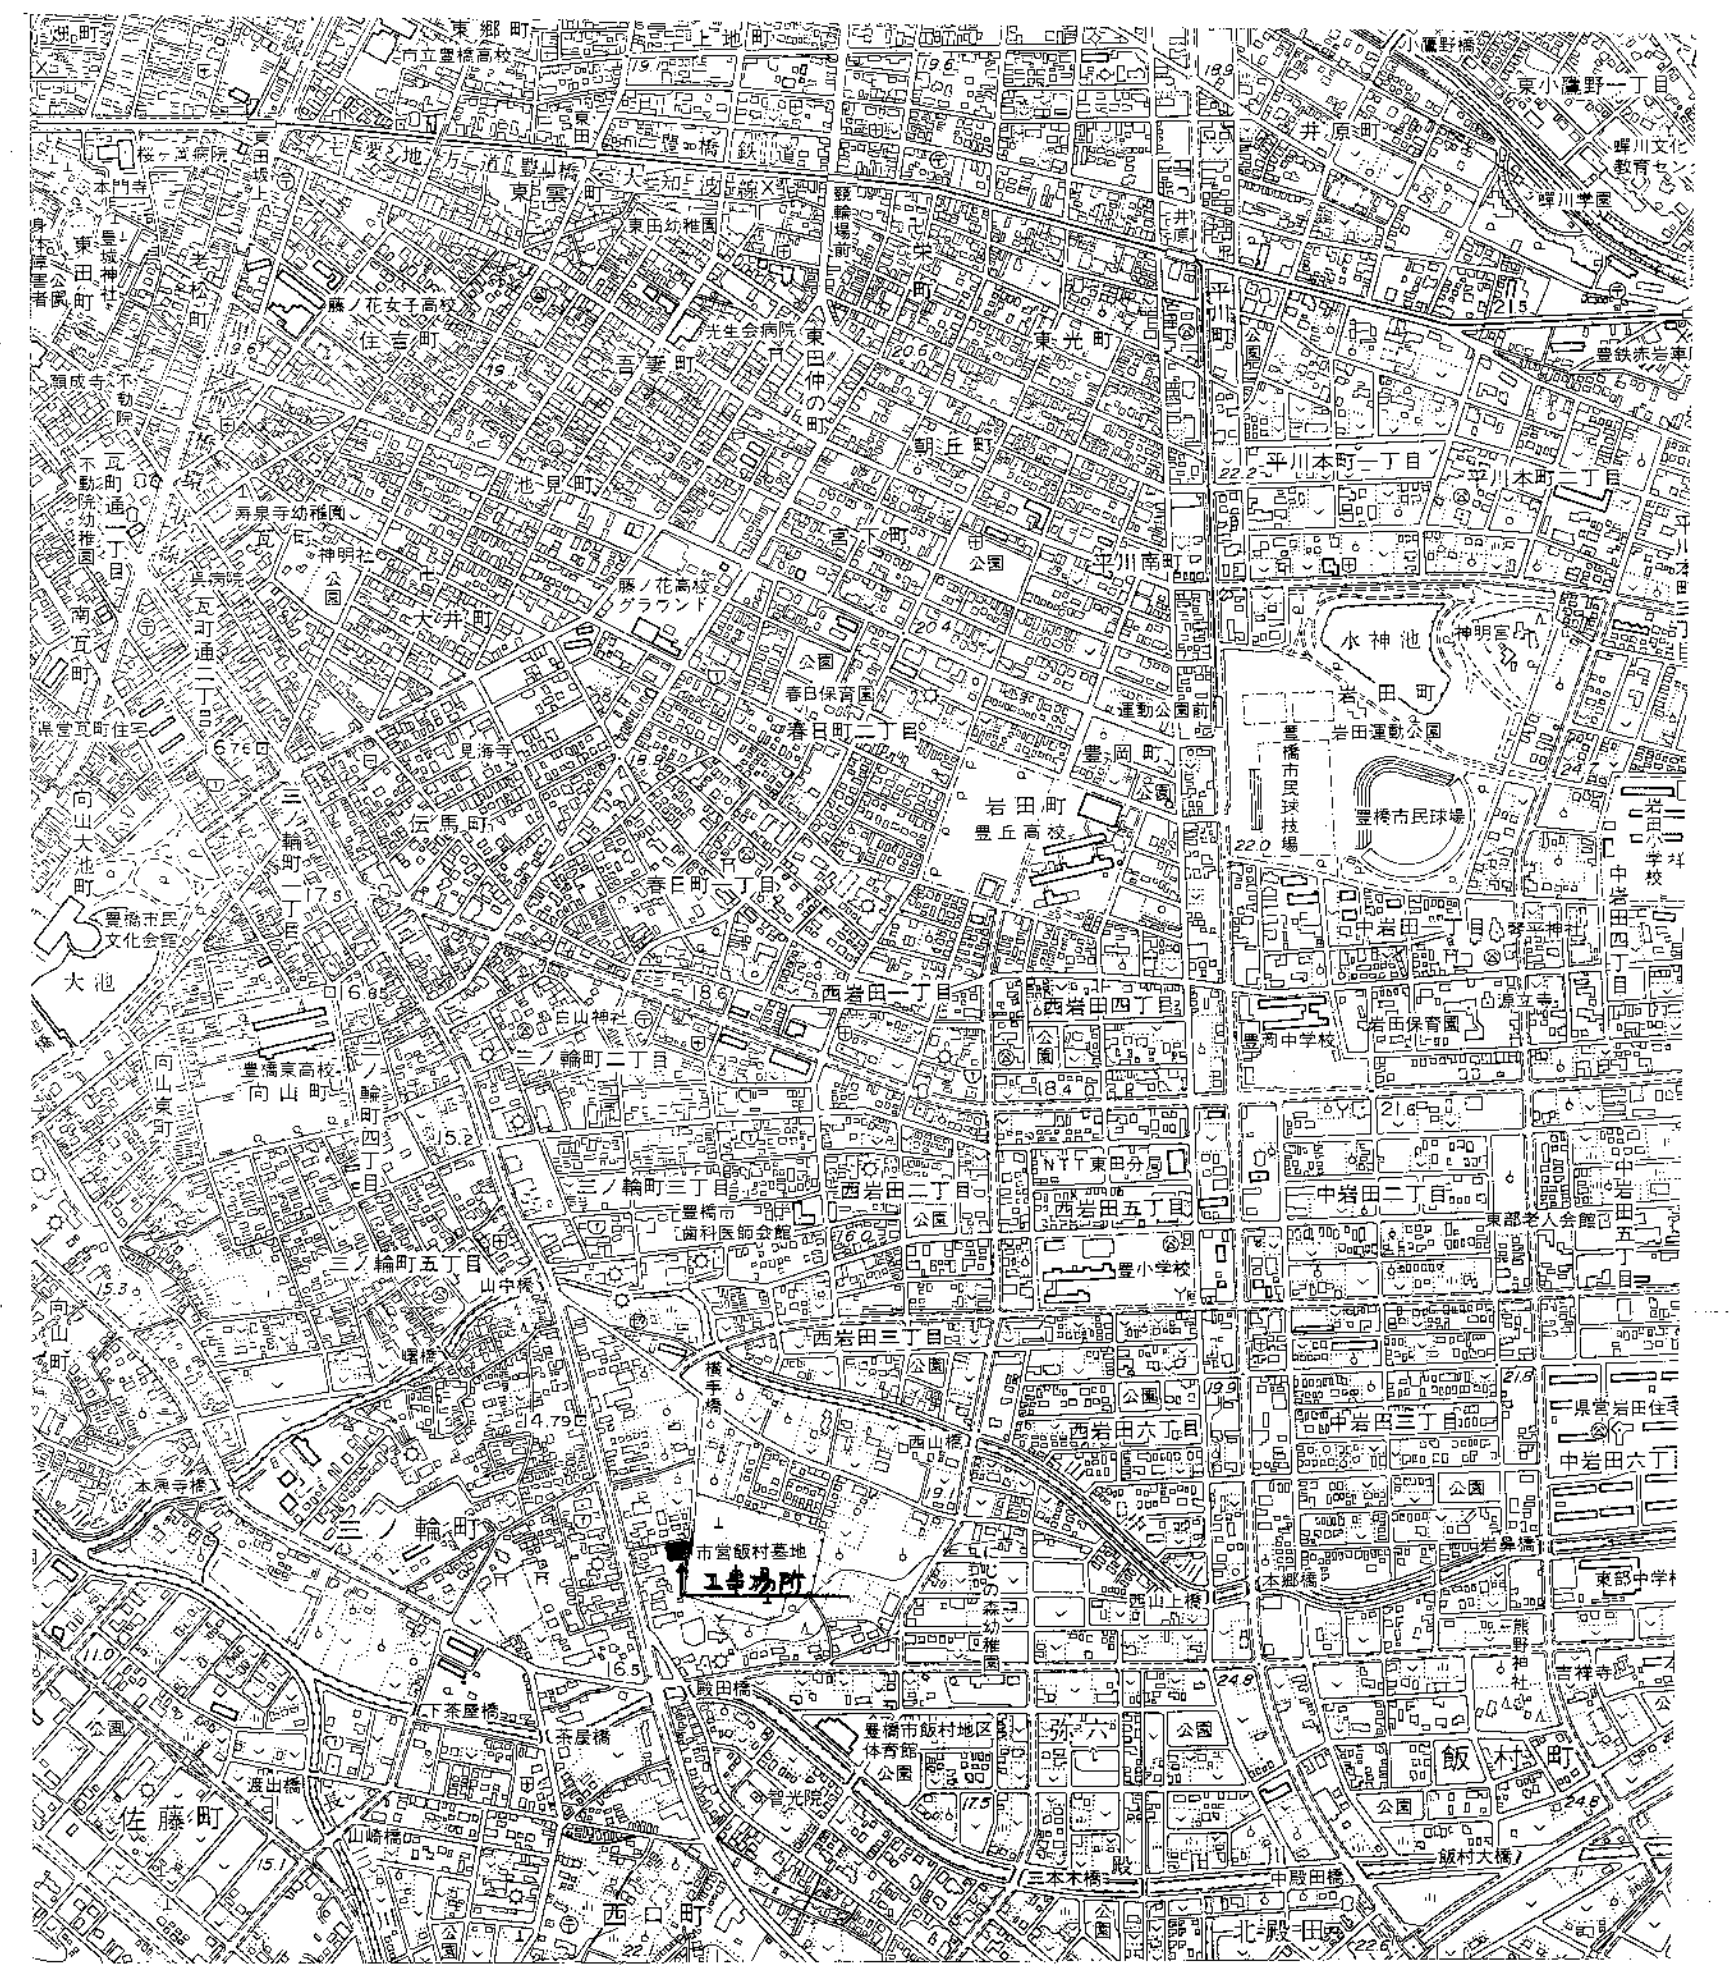


案内図 1:10000


飯村墓地待合所建設に伴う電気工事

平成 5 年 7 月 図 案内図
 2 1 配置図
 縮 1:10000
 尺 1:400

豊橋市建築部建築課

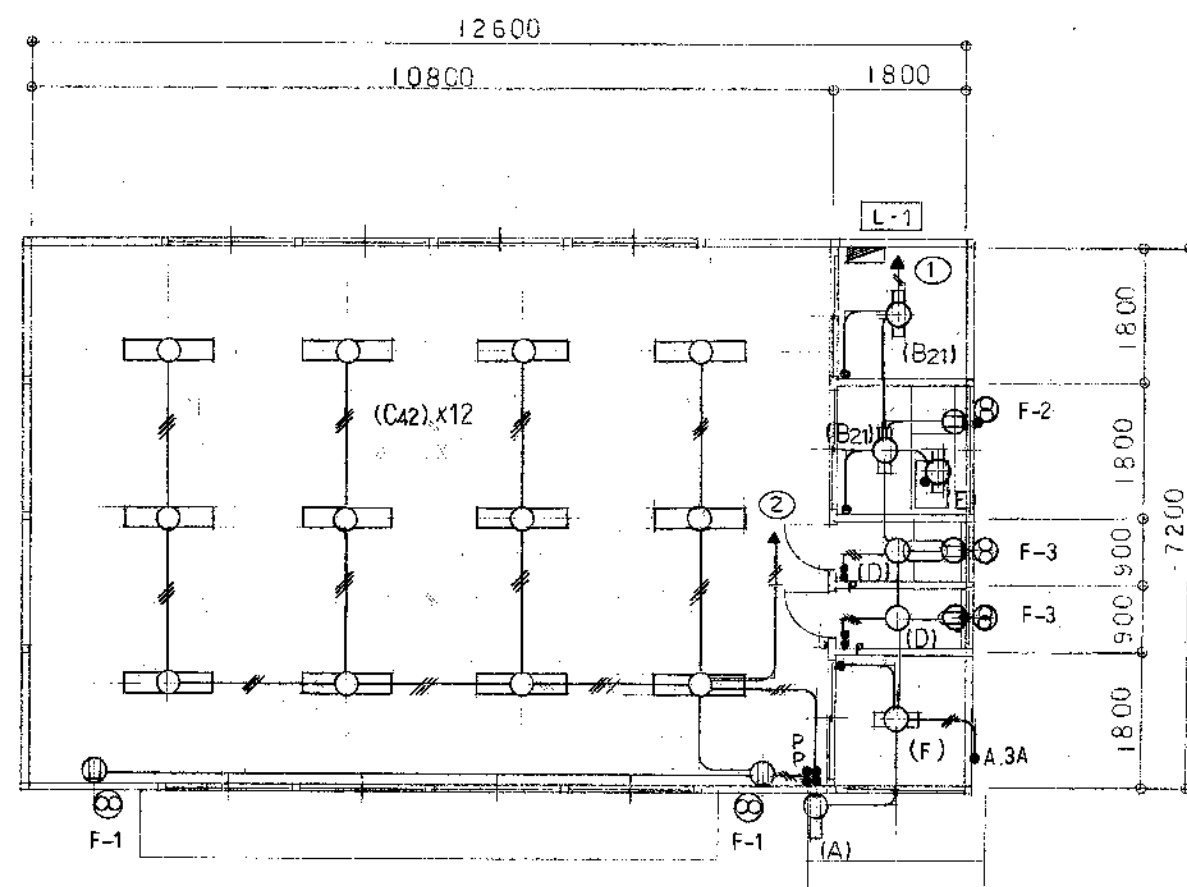


電灯設備平面図 1:100

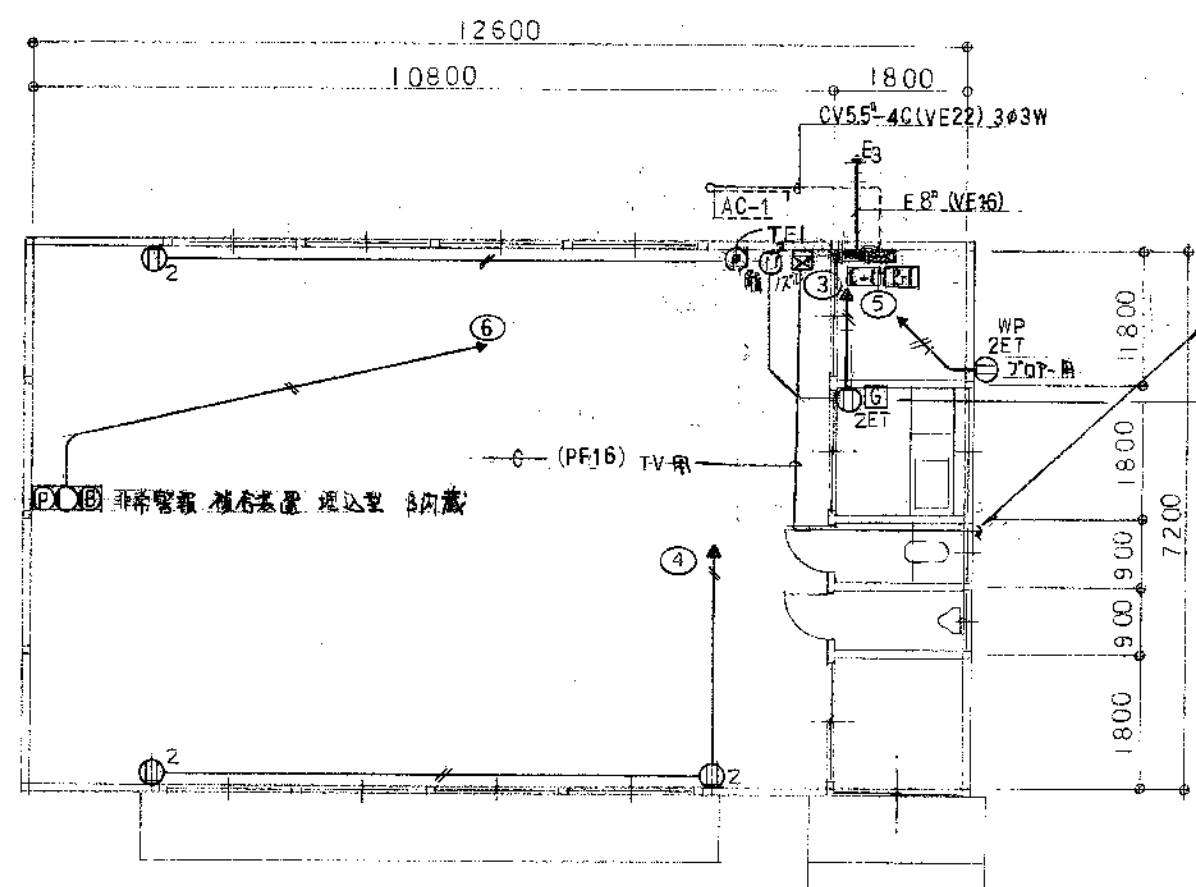


エントランスキャップ 1:100

エントランスキャップ 1:100

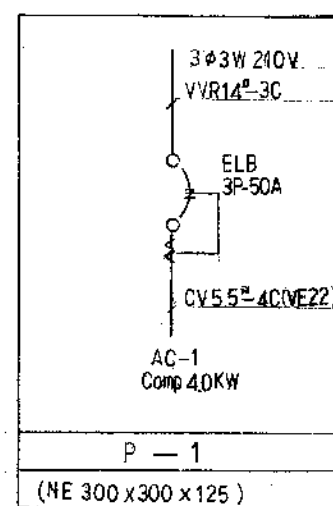

P-1
(NE 300 x 300 x 125)

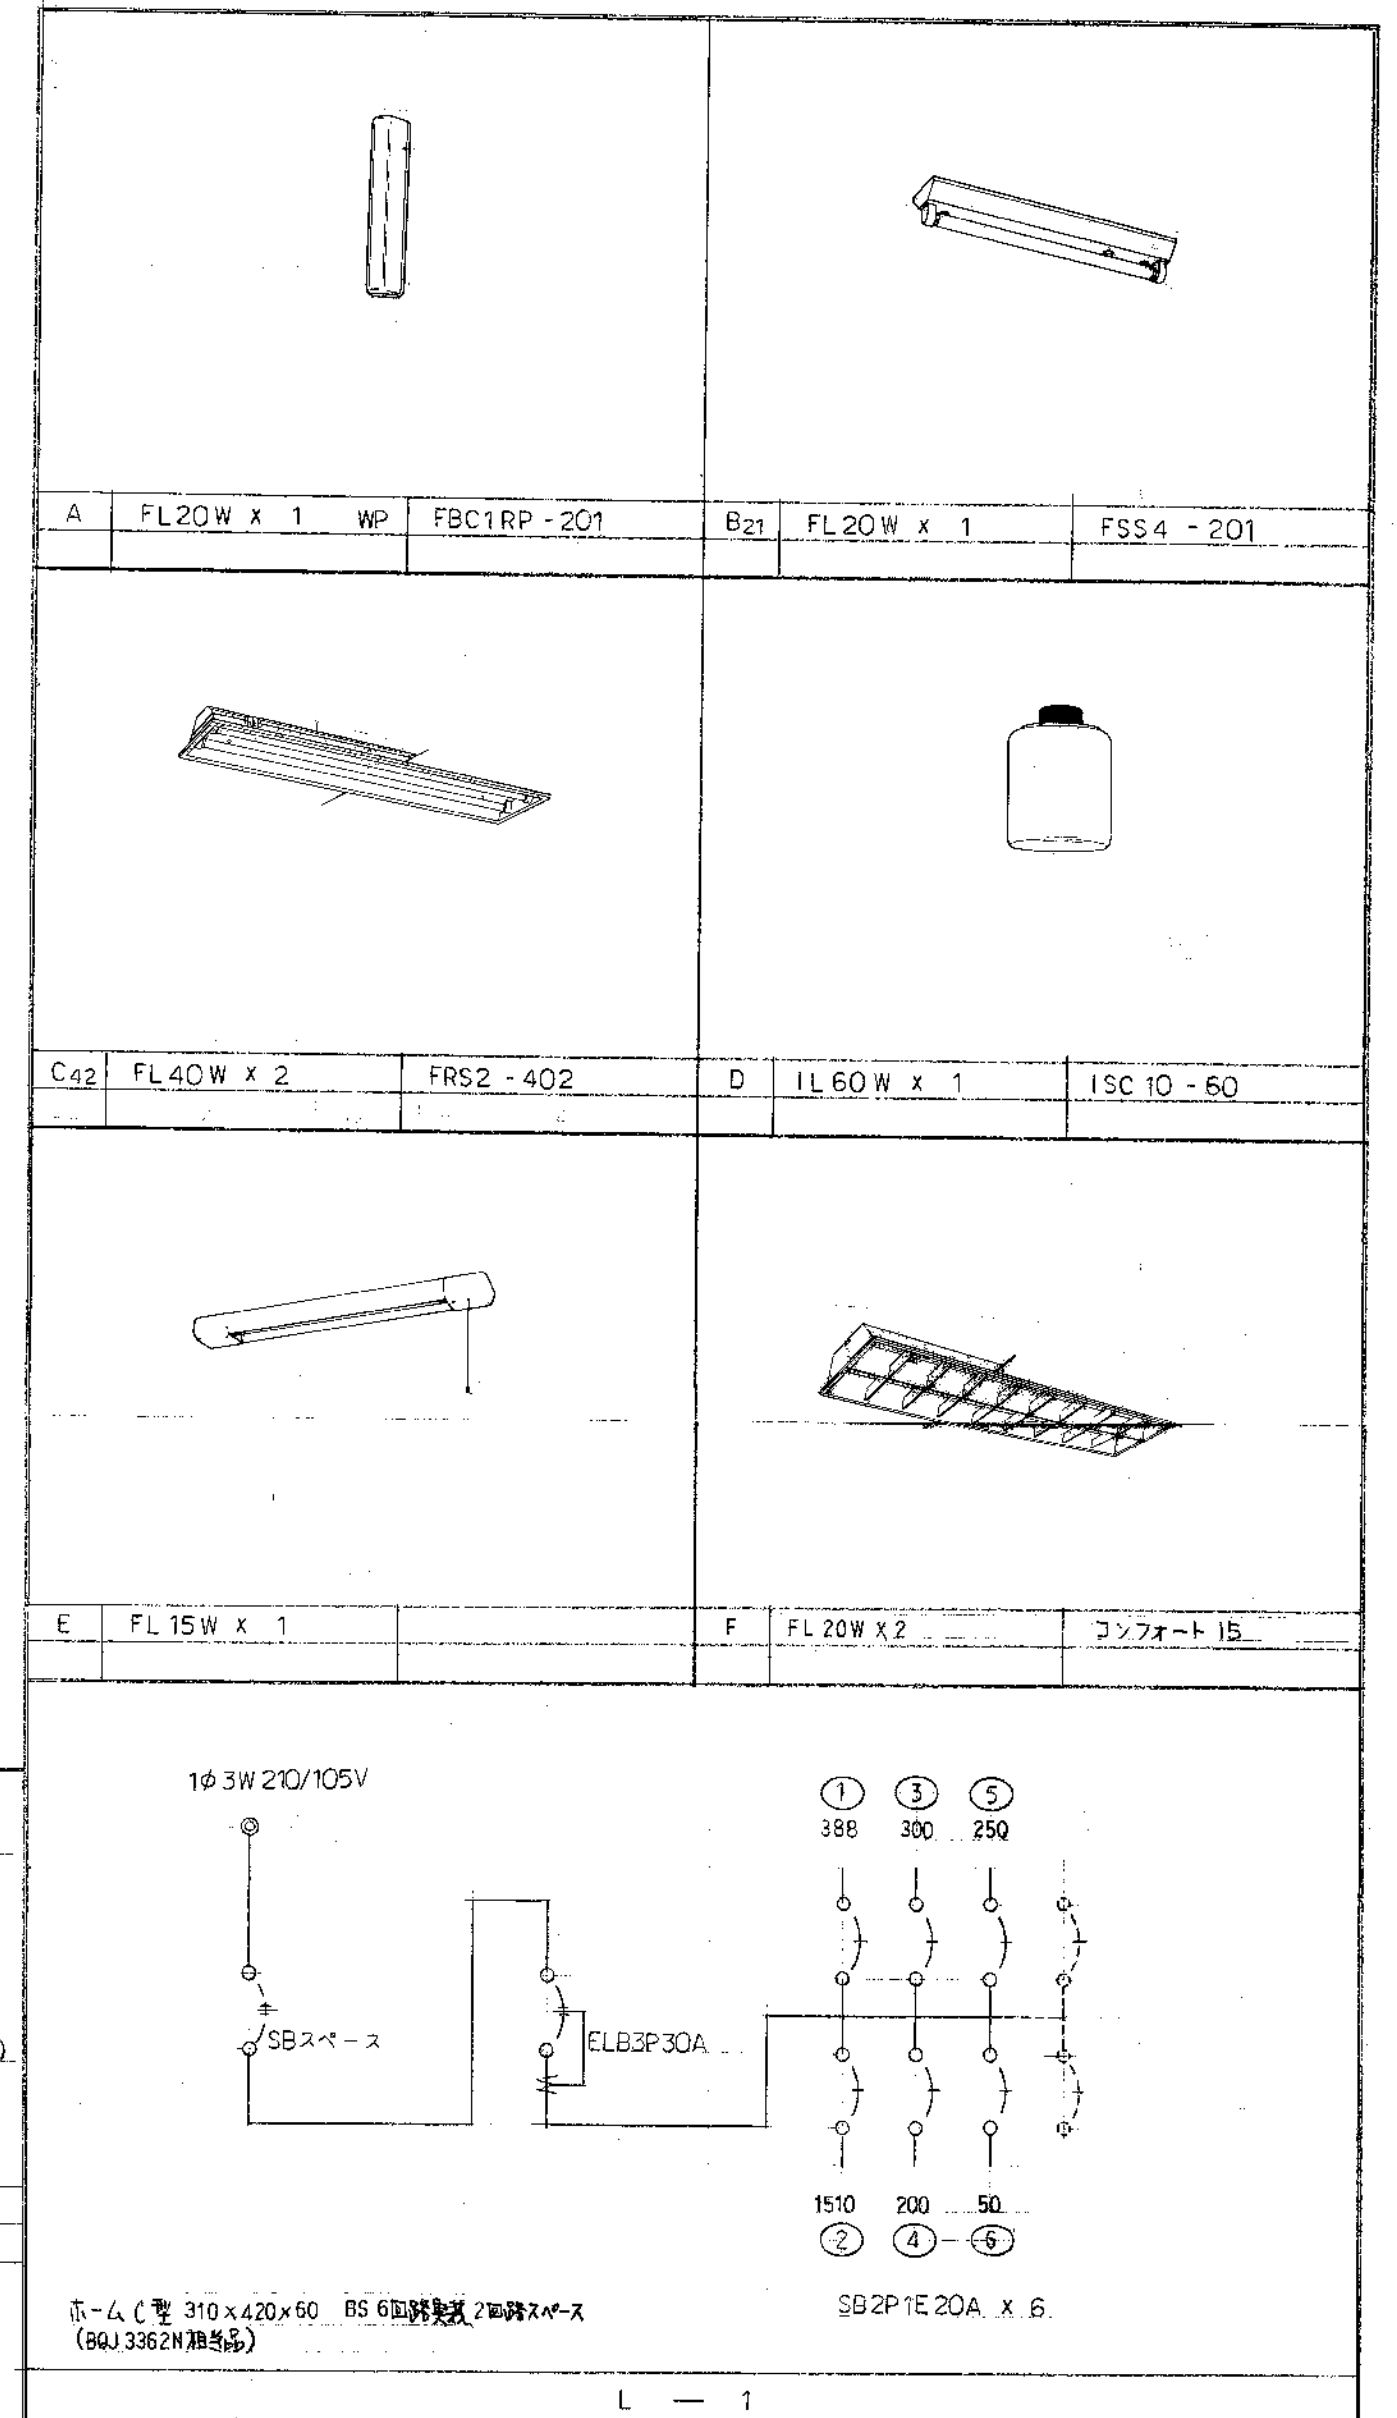

L-1

ホーム (型 310 x 420 x 60 BS 6回線用 2回線スペース
(BQJ 3362N相当品))

飯付墓地待合所建設に伴う電気工事

平成 5 年 7 月 2 日 電灯平面図

2-2 コンセント・スイッチ平面図

1:100

豊橋市建築部建築課

豊橋市建築部建築課

特記なき配管、配線は下記の通りとする

- VVF 2.0 - 2C
- " 2.0 - 3C
- " 1.5 - 2C
- " 1.5 - 3C
- VVF 1.6 - 2C x 2

立下り部分についてはPF管にて保護する

●P: ネオン付スイッチとする

コンセント・スイッチ平面図 1:100

AC-1 仕様 Comp 4.0KW Fan (35W x 2) x 2 3φ3W 200V
冷 14000/暖 15400Kcal/h

記号	仕様	備考
F-1	壁換気扇 電気式格付付 200φ	屋外フード共 SUS製 (防虫対策)
F-2	壁換気扇 連続式 200φ	屋外フード共 " (")
F-3	壁換気扇 (V47777) 200φ #120 115.8m ² /h	丸型フード #150 SUS共