

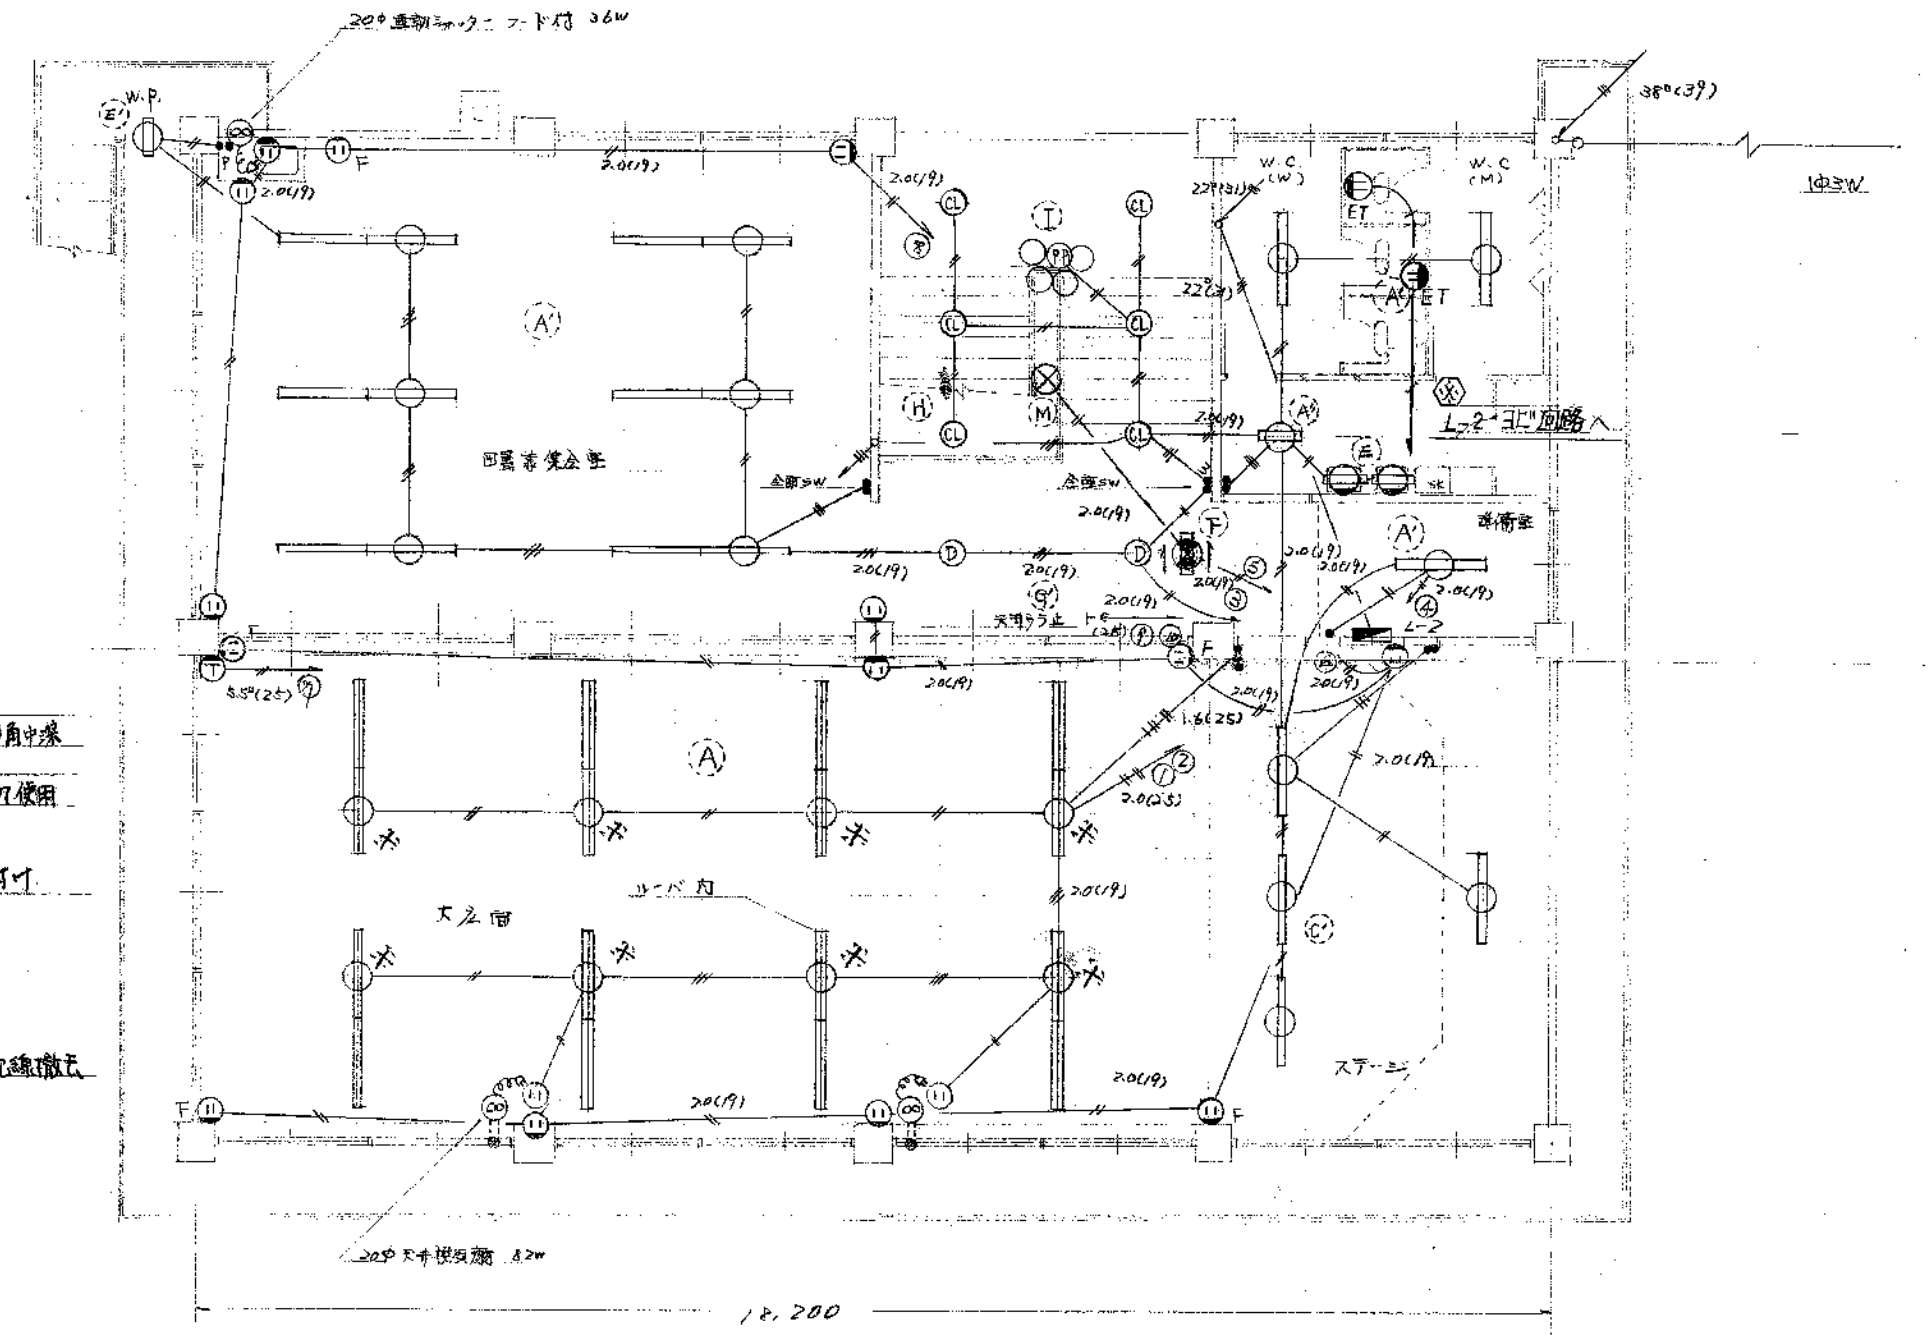


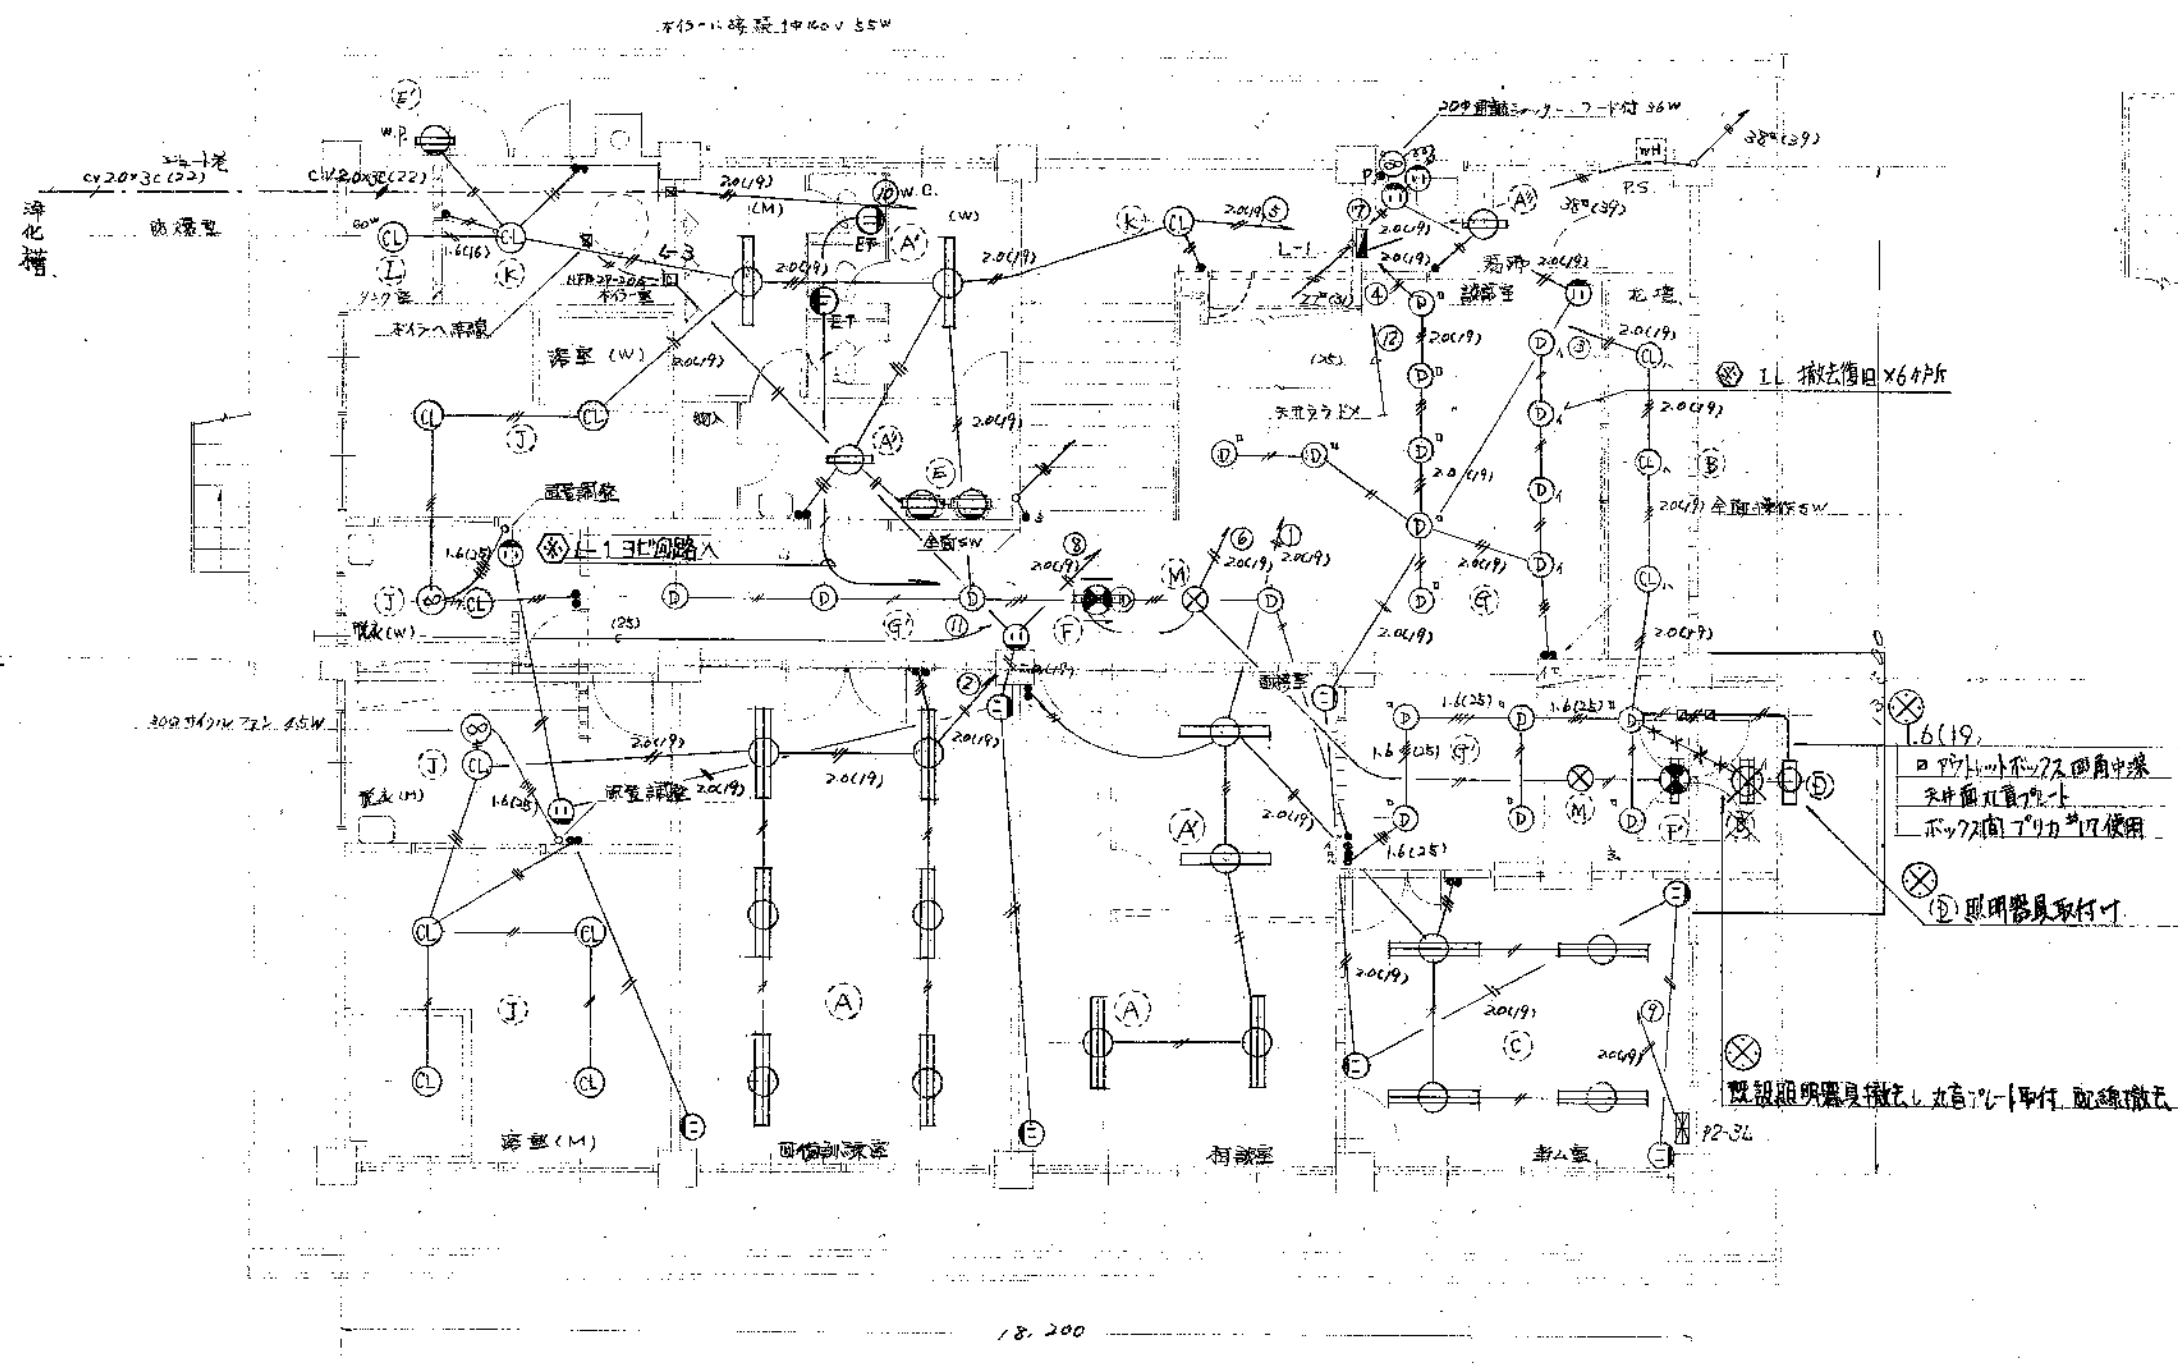

1F
2F

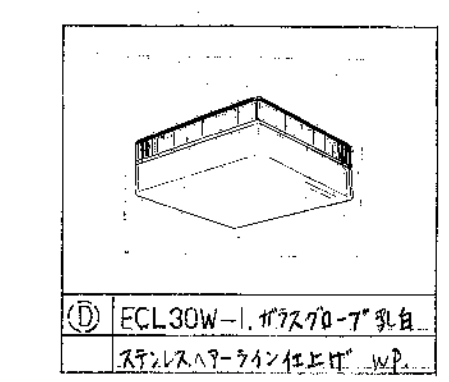


照明器具等

YVE20-20 (100W)
露出部メタルモールにて保護する。
コンセントELB内蔵タイプ

今回工事
次回工事


H10.9	6-5	通称はあし老人福祉センター改修工事
S.63.12	5-5	豊橋市南部老人福祉センター2施設補修工事
63.4	5-5	豊橋市南部老人福祉センター1号館冷房設備設置に伴う電気設備工事
豊橋市南部老人福祉センター建設に伴う電気設備工事		
昭和47年11月	4	豊橋市南部老人福祉センター電気設備工事
4	2	豊橋市南部老人福祉センター電気設備工事
縮尺	1/100	課長補佐 係長 設計
豊橋市建設部建築課		

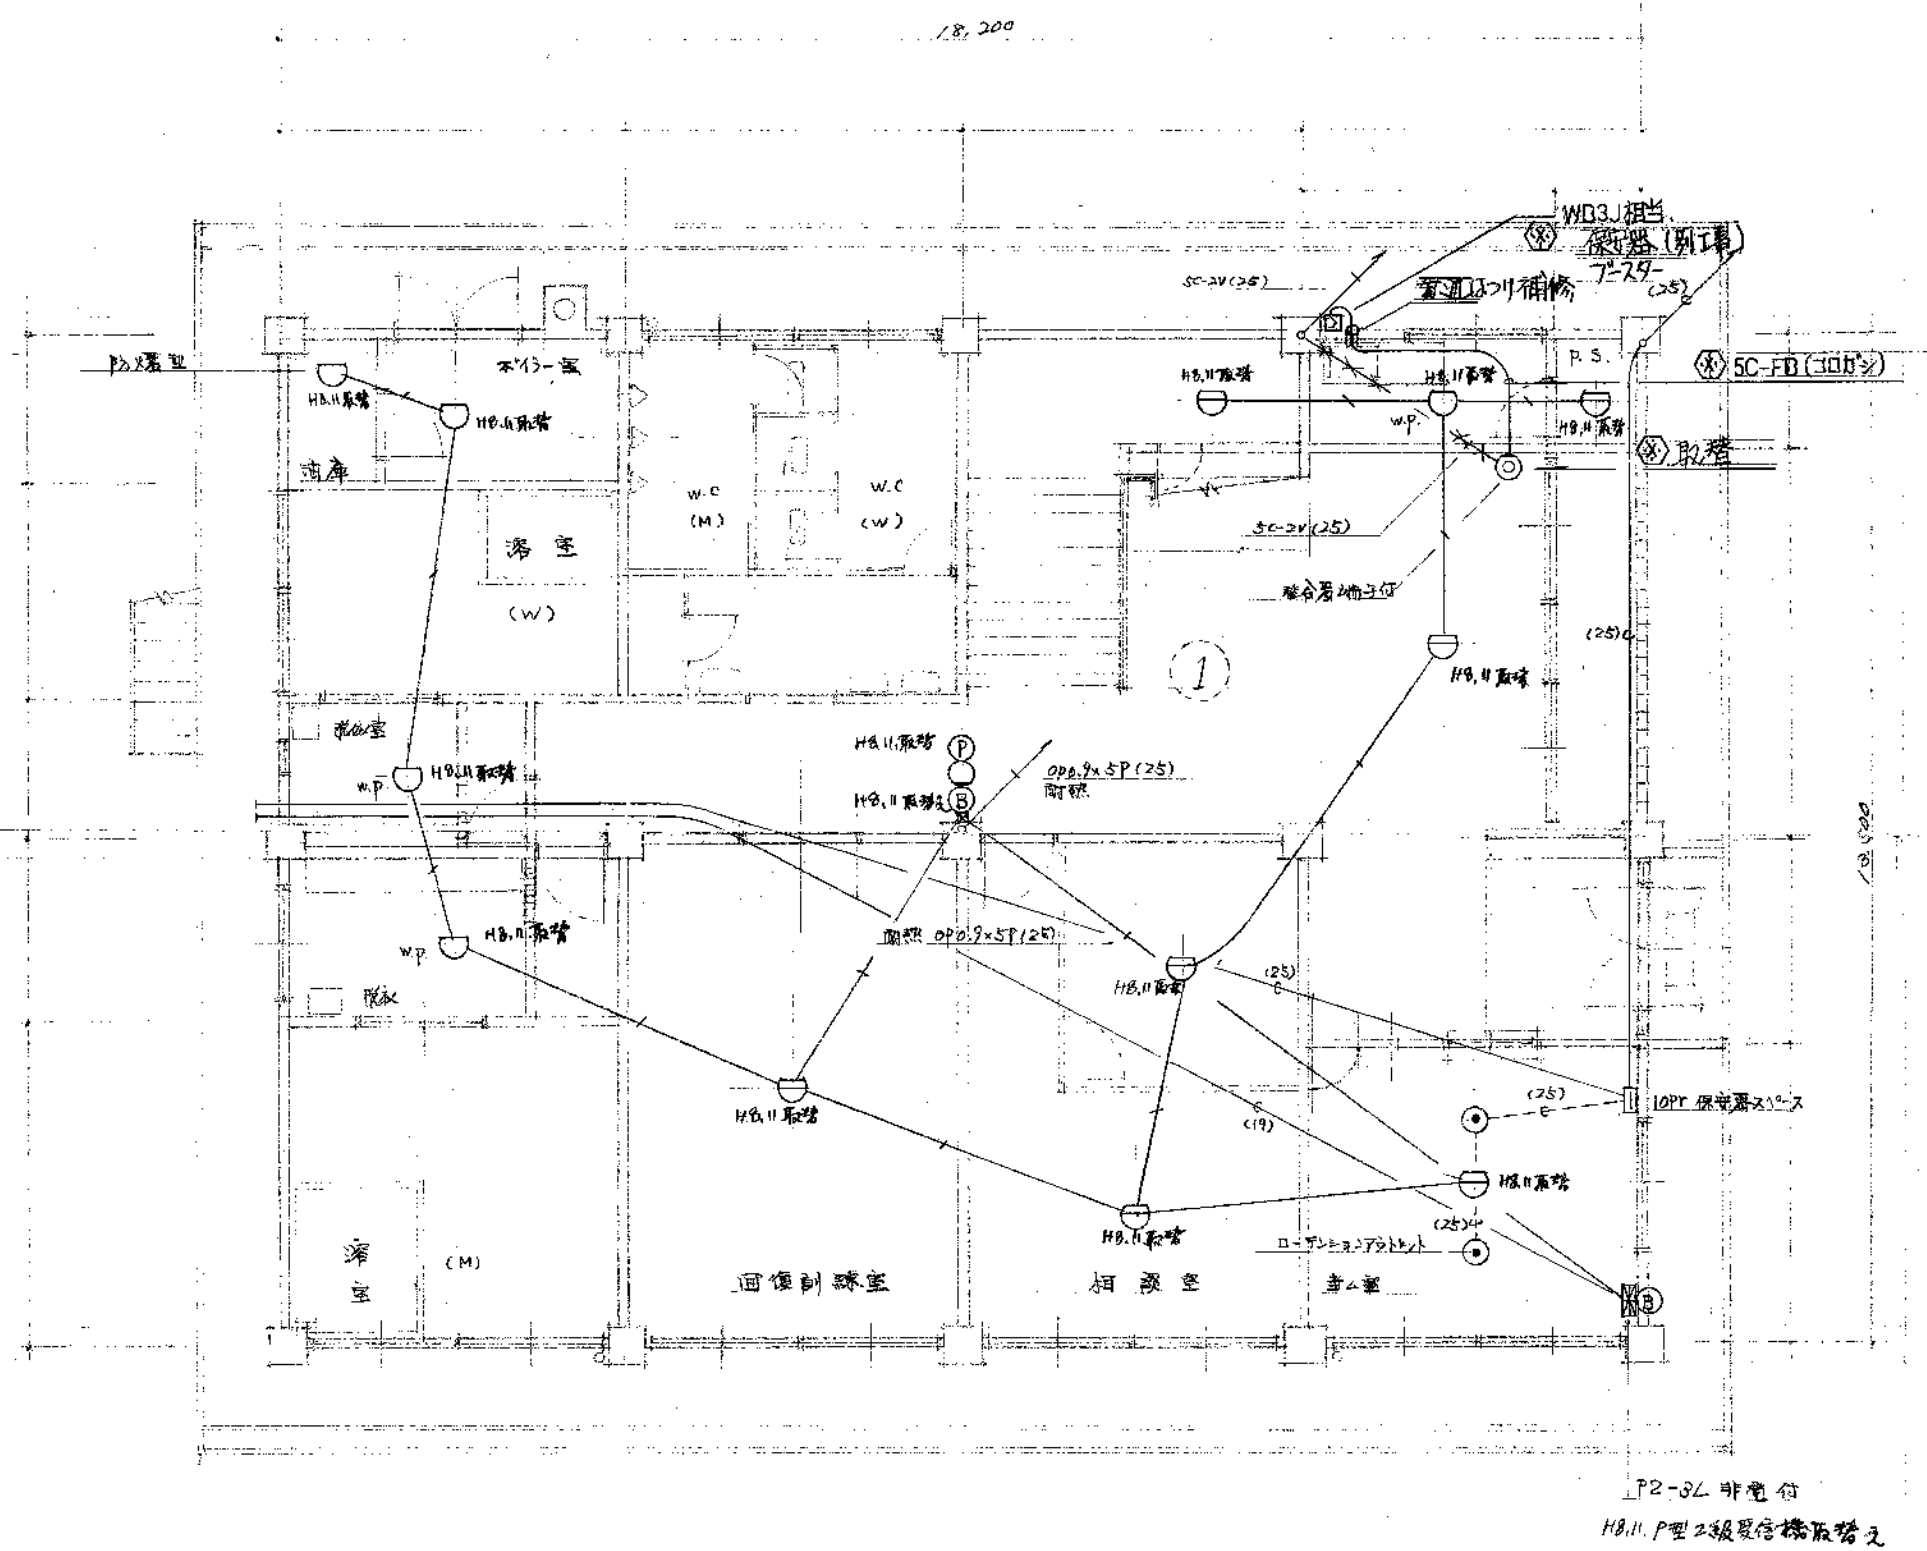

1 F

図1. 施設図は00.9.4C(1/9)

2. 電気図表名. 1F. 2F. 階段

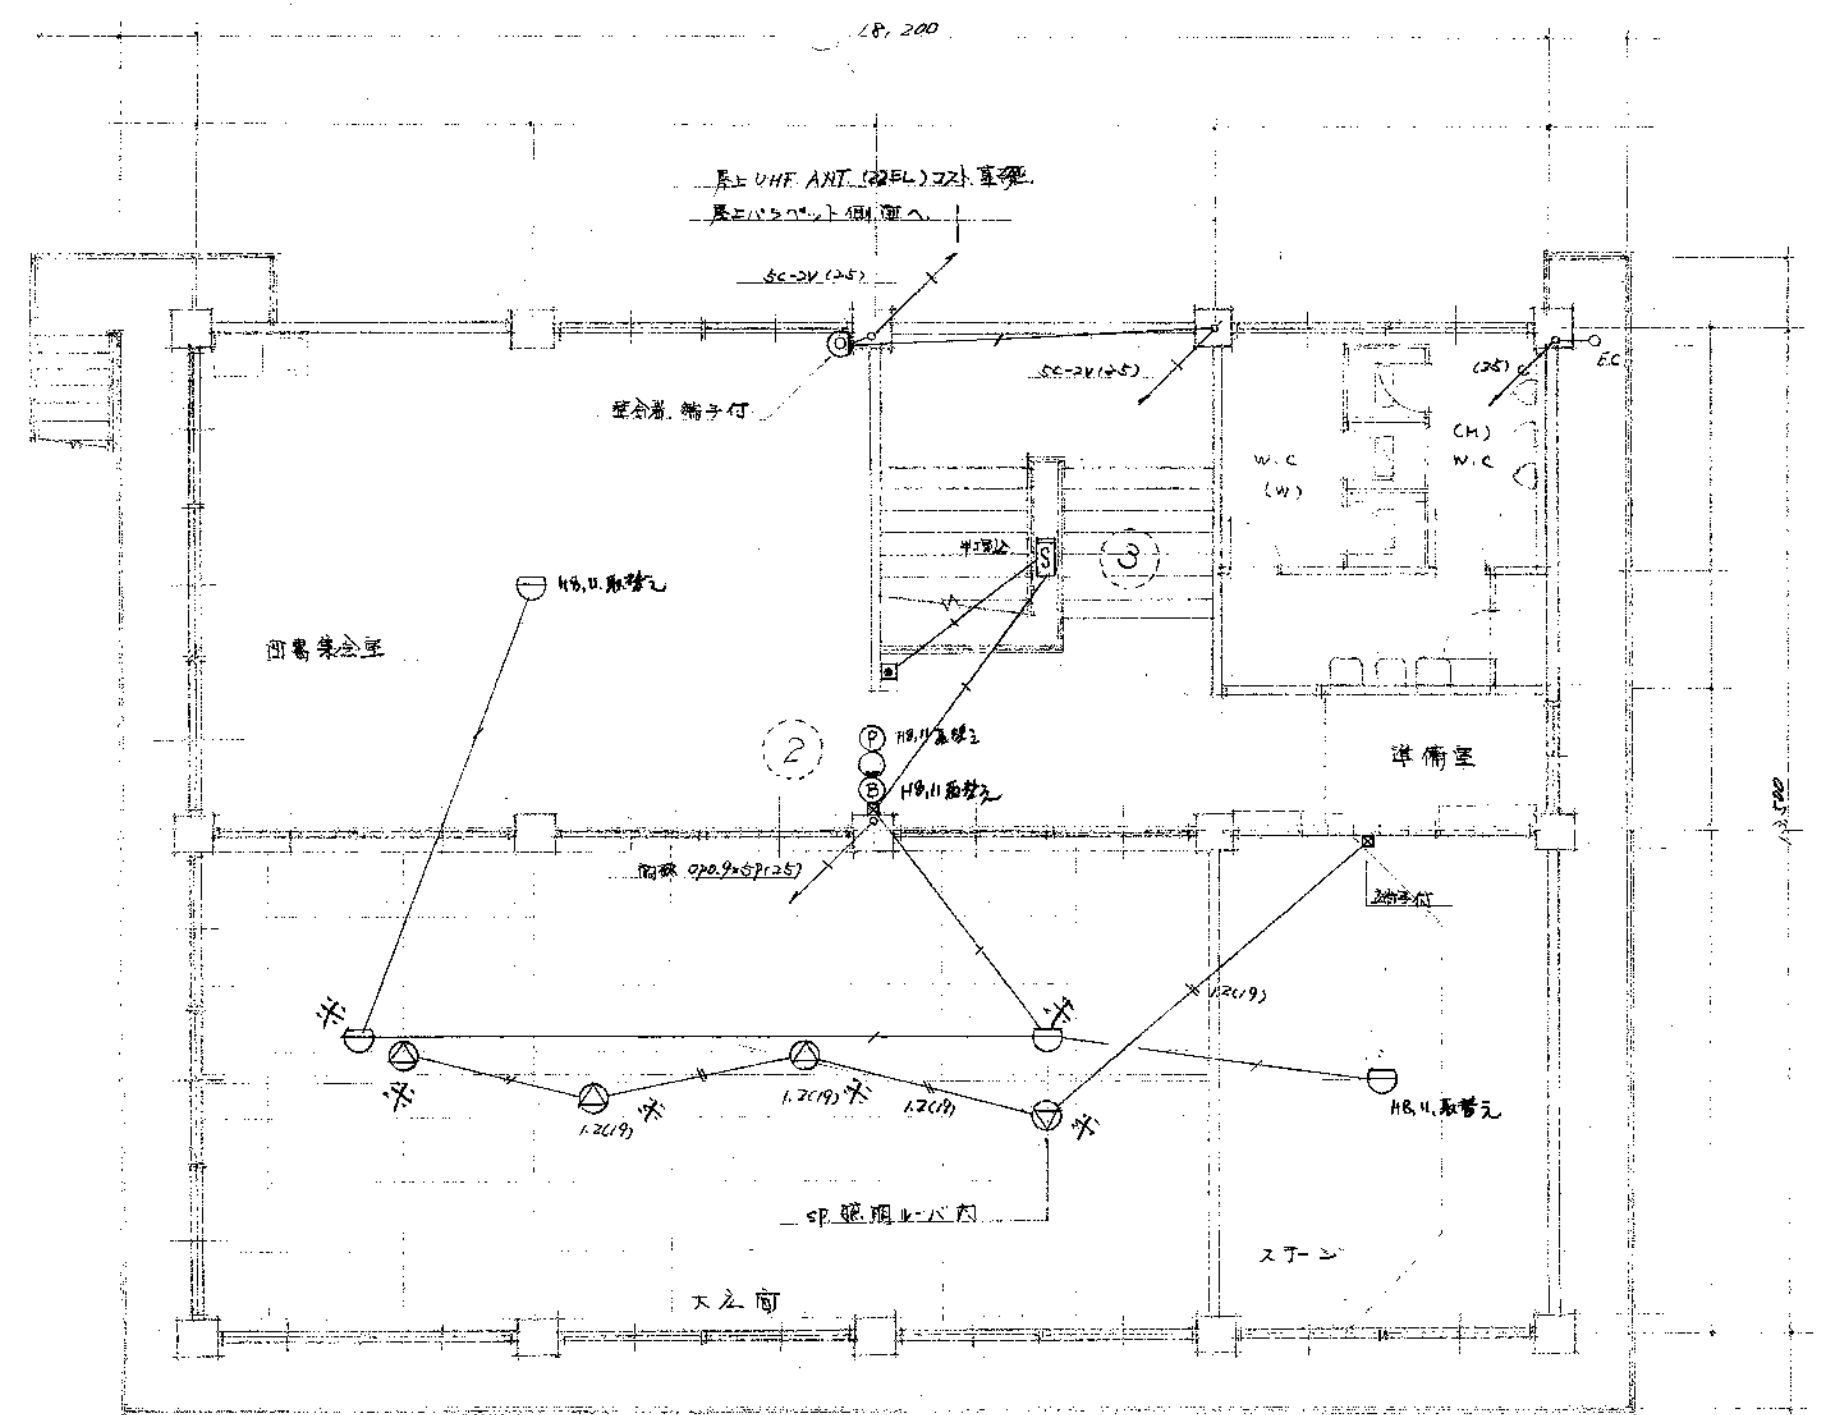

2 F

※今回工事

UQ4	27-21	生活文化館ほか4施設CATV配線工事
634	豊橋市南部老人福祉センターほか1館	冷
634	施設修繕工事	電気設備工事
豊橋市南部老人福祉センター運営に伴う電気設備工事		
昭和47年11月	図面名称	高師老人福祉センター
4—3		火災 非常電図
縮尺	1/100	課長 課長補佐 係長 設計
豊橋市建設部建築課		

