




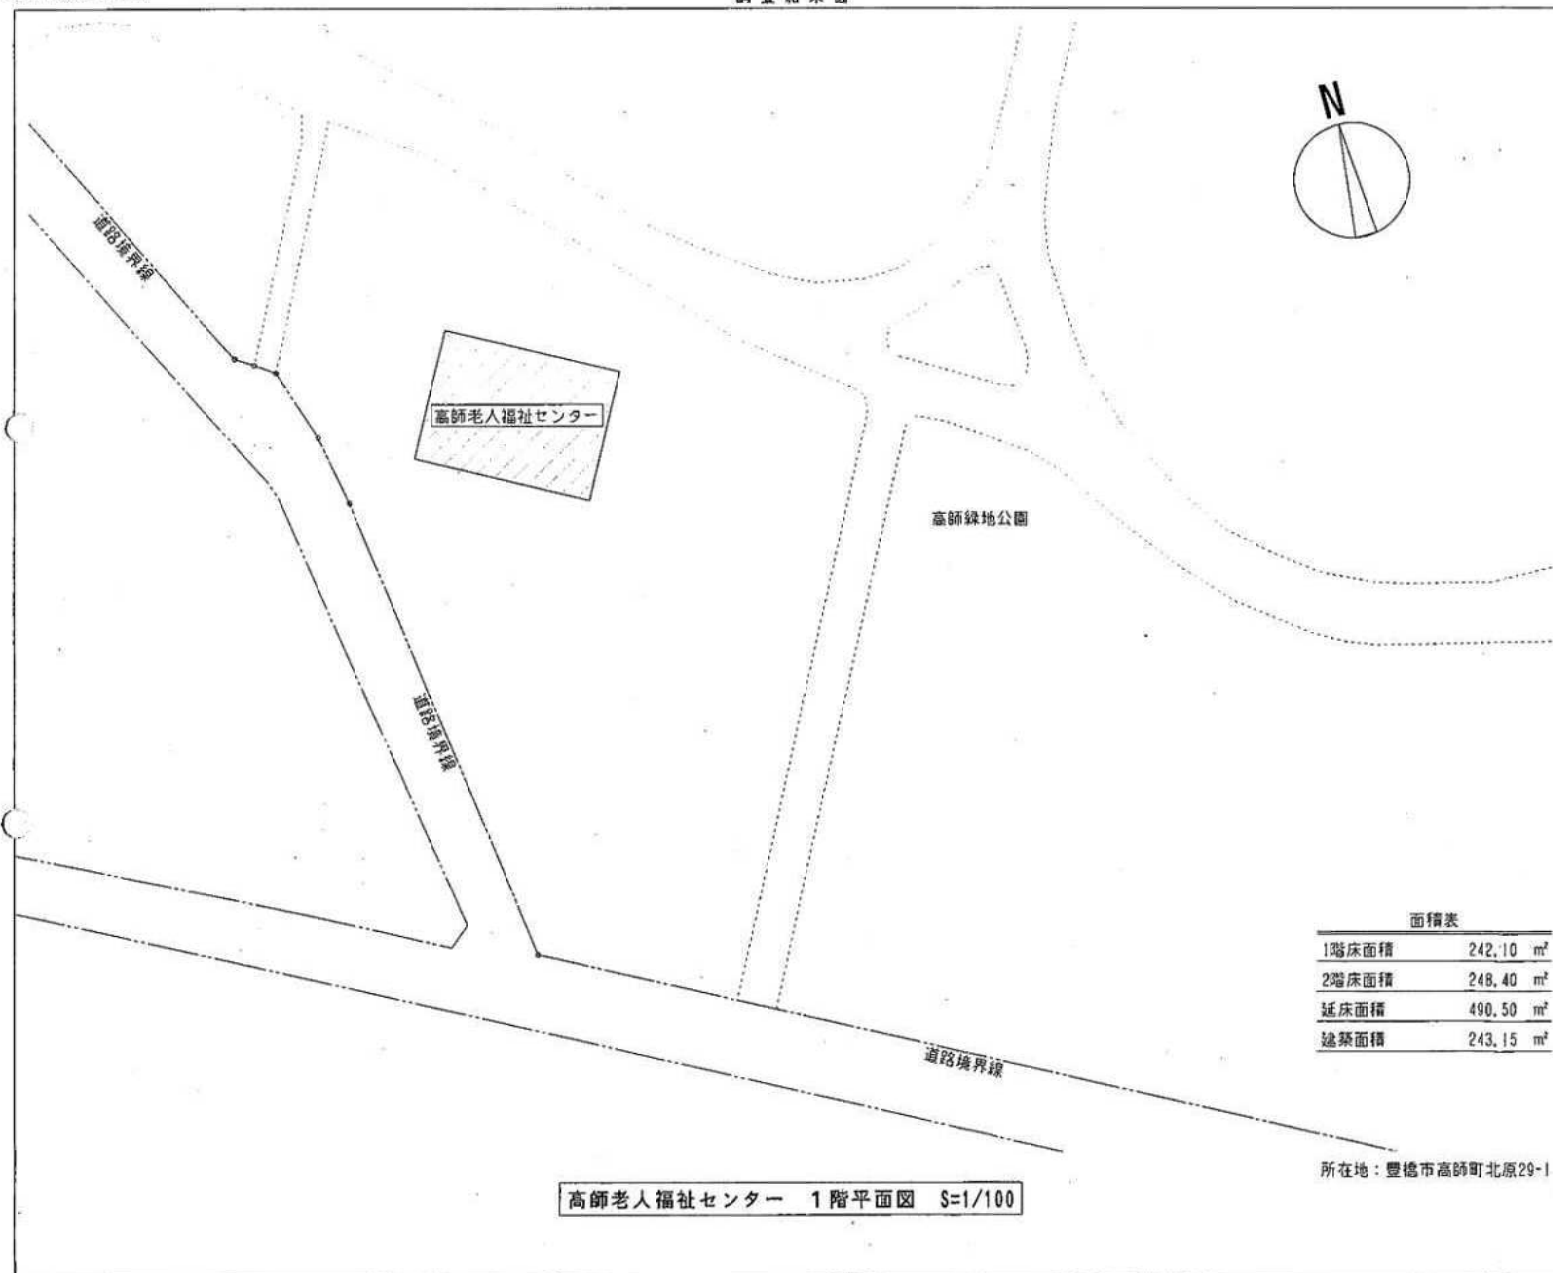

番号	調査項目	
1	敷地及び地盤	
(1)	地盤	
(2)	敷地	
(3) から (5)	敷地内の通路	
(6) から (7)	塀等	
(8) から (9)	擁壁	
2	建築物の外部	
(1) から (2)	基礎	
(3) から (4)	土台（木造に限る）	
(5) から (18)	外壁	
3	屋上及び屋根	
(1)	屋上面の状況	
(2) から (5)	屋上周りの状況（屋上面を除く）	
(6) から (7)	屋根（屋上面を除く）	○
(8) から (9)	機器及び工作物（冷却等施設、等）	
4	建築物の内部	
(1) から (5)	防火区画	
(6) から (16)	壁の室内に面する部分	
(17) から (22)	床	
(23) から (25)	天井	
(26) から (34)	防火設備	
(35) から (36)	照明器具、懸吊物等	
(37) から (42)	居室の採光及び換気	
(43) から (46)	石綿等を添加した建築材料	
5	避難施設等	
(1)	令第120条第2項に規定する通路	
(2) から (3)	廊下	
(4) から (5)	出入口	
(6)	屋上広場	
(7) から (10)	避難上有効なバルコニー	
(11) から (23)	階段	
(24) から (29)	排煙設備等	
(30) から (40)	その他の設備等	○
6	その他	
(1) から (4)	特殊な構造等	
(5)	避難設備	
(6) から (9)	煙突	
7	上記以外の調査項目	

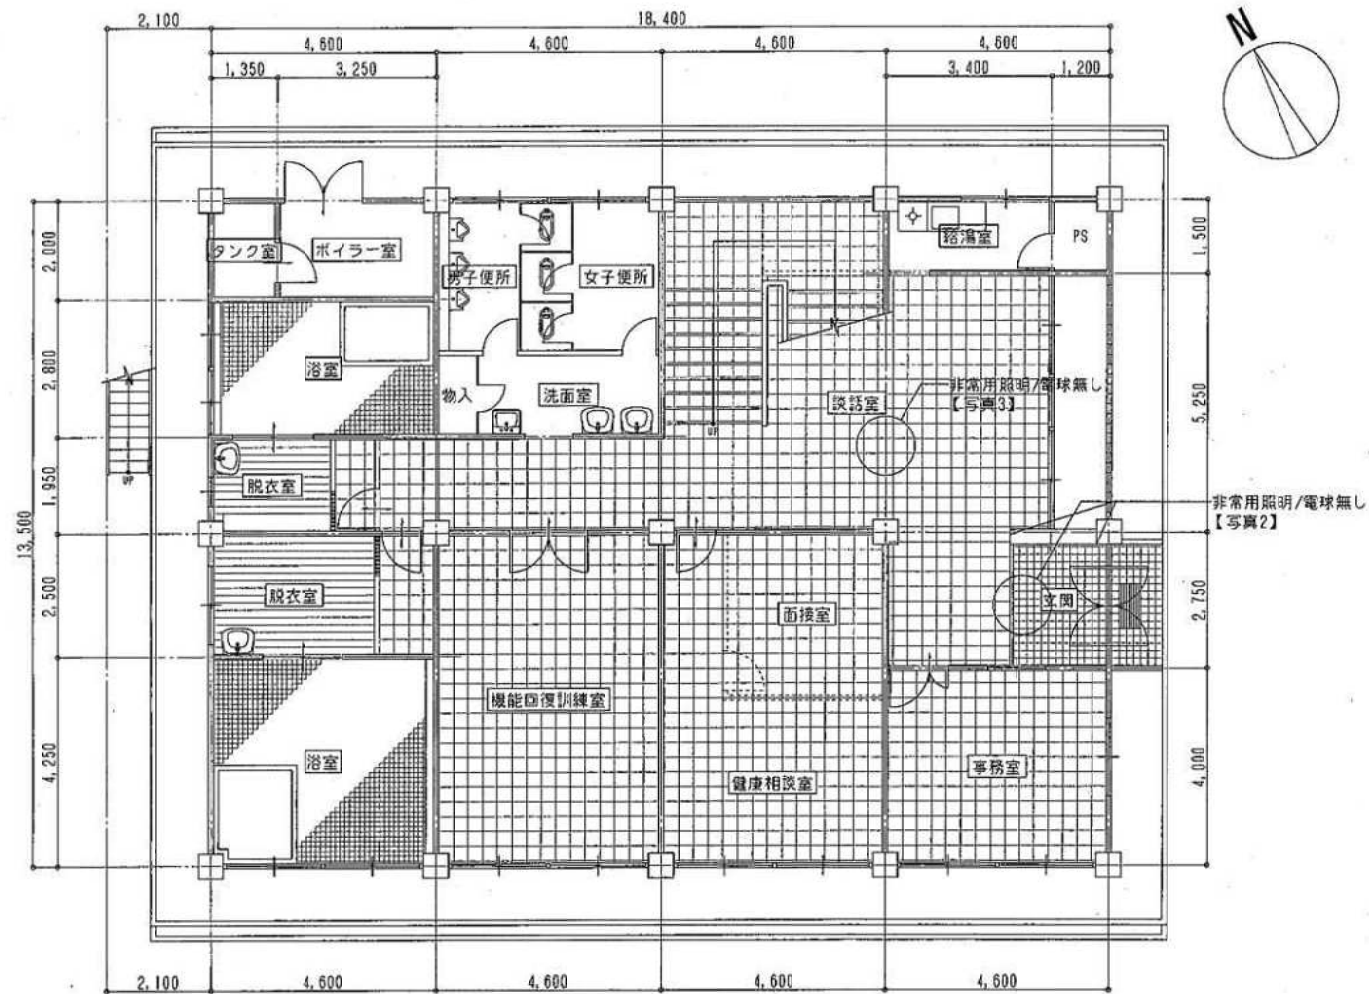


番号	調査項目
1	敷地及び地盤
(1)	地盤
(2)	敷地
(3) から (5)	敷地内の通路
(6) から (7)	塀等
(8) から (9)	擁壁
2	建築物の外部
(1) から (2)	基礎
(3) から (4)	土台（木造に限定）
(5) から (18)	外壁
3	屋上及び屋根
(1)	屋上面の状況
(2) から (5)	屋上周りの状況（屋上部分を除く）
(6) から (7)	屋根（屋上部分を除く）
(8) から (9)	機器及び工作物（冷却等施設、等）
4	建築物の内部
(1) から (5)	防火区画
(6) から (16)	壁の室内に面する部分
(17) から (18)	床
(19) から (25)	天井
(26) から (34)	防火設備
(35) から (36)	照明器具、懸垂物等
(37) から (42)	居室の採光及び換気
(43) から (45)	石綿等を添加した建築材料
5	避難施設等
(1)	令第120条第2項に規定する通路
(2) から (3)	廊下
(4) から (5)	出入口
(6)	屋上広場
(7) から (10)	避難上有効なバルコニー
(11) から (23)	階段
(24) から (29)	排煙設備等
(30) から (40)	その他の設備等
6	その他
(1) から (4)	特殊な構造等
(5)	遊休設備
(6) から (9)	煙突
7	上記以外の調査項目

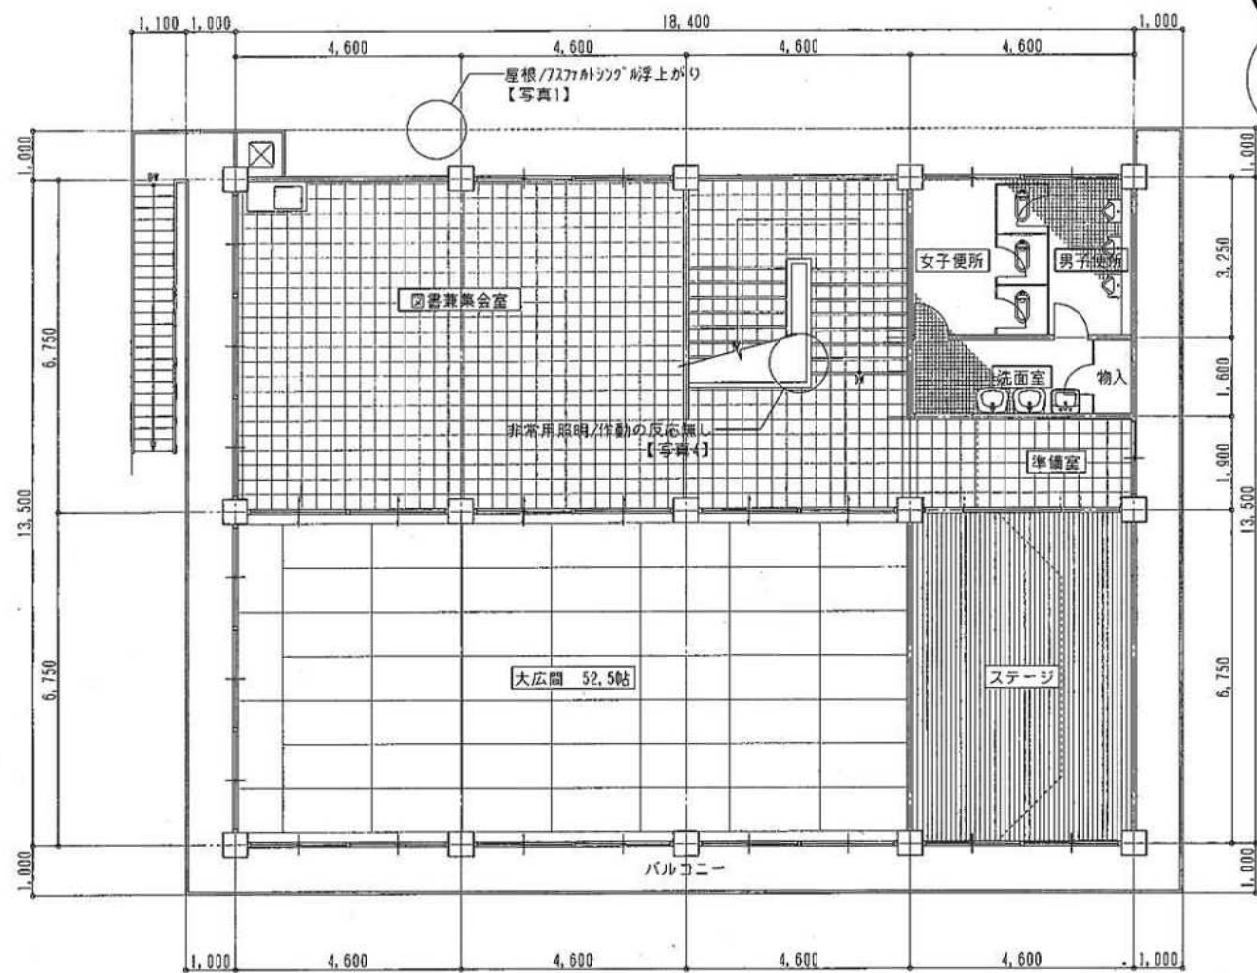


高師老人福祉センター 2階平面図 S=1/100

番号	調査項目	
1	敷地及び地盤	
(1)	地盤	
(2)	敷地	
(3) から (5)	敷地内の通路	
(6) から (7)	塀等	
(8) から (9)	擁壁	
2	建築物の外部	
(1) から (2)	基礎	
(3) から (4)	土台 (木造に限る)	
(5) から (18)	外壁	
3	屋上及び屋根	
(1)	屋上面の状況	
(2) から (5)	屋上周りの状況 (屋上面を除く)	
(6) から (7)	屋根 (屋上面を除く)	○
(8) から (9)	機器及び工作物 (冷却等施設、等)	
4	建築物の内部	
(1) から (5)	防火区画	
(6) から (16)	壁の室内に面する部分	
(17) から (22)	床	
(23) から (25)	天井	
(26) から (34)	防火設備	
(35) から (36)	照明器具、懸垂物等	
(37) から (42)	居室の採光及び換気	
(43) から (46)	石綿等を添加した建築材料	
5	避難施設等	
(1)	令第120条第2項に規定する通路	
(2) から (3)	廊下	
(4) から (5)	出入口	
(6)	屋上広場	
(7) から (10)	避難上有効なバルコニー	
(11) から (23)	階段	
(24) から (29)	排煙設備等	
(30) から (40)	その他の設備等	○
6	その他	
(1) から (4)	特殊な構造等	
(5)	避難設備	
(6) から (9)	煙突	
7	上記以外の調査項目	

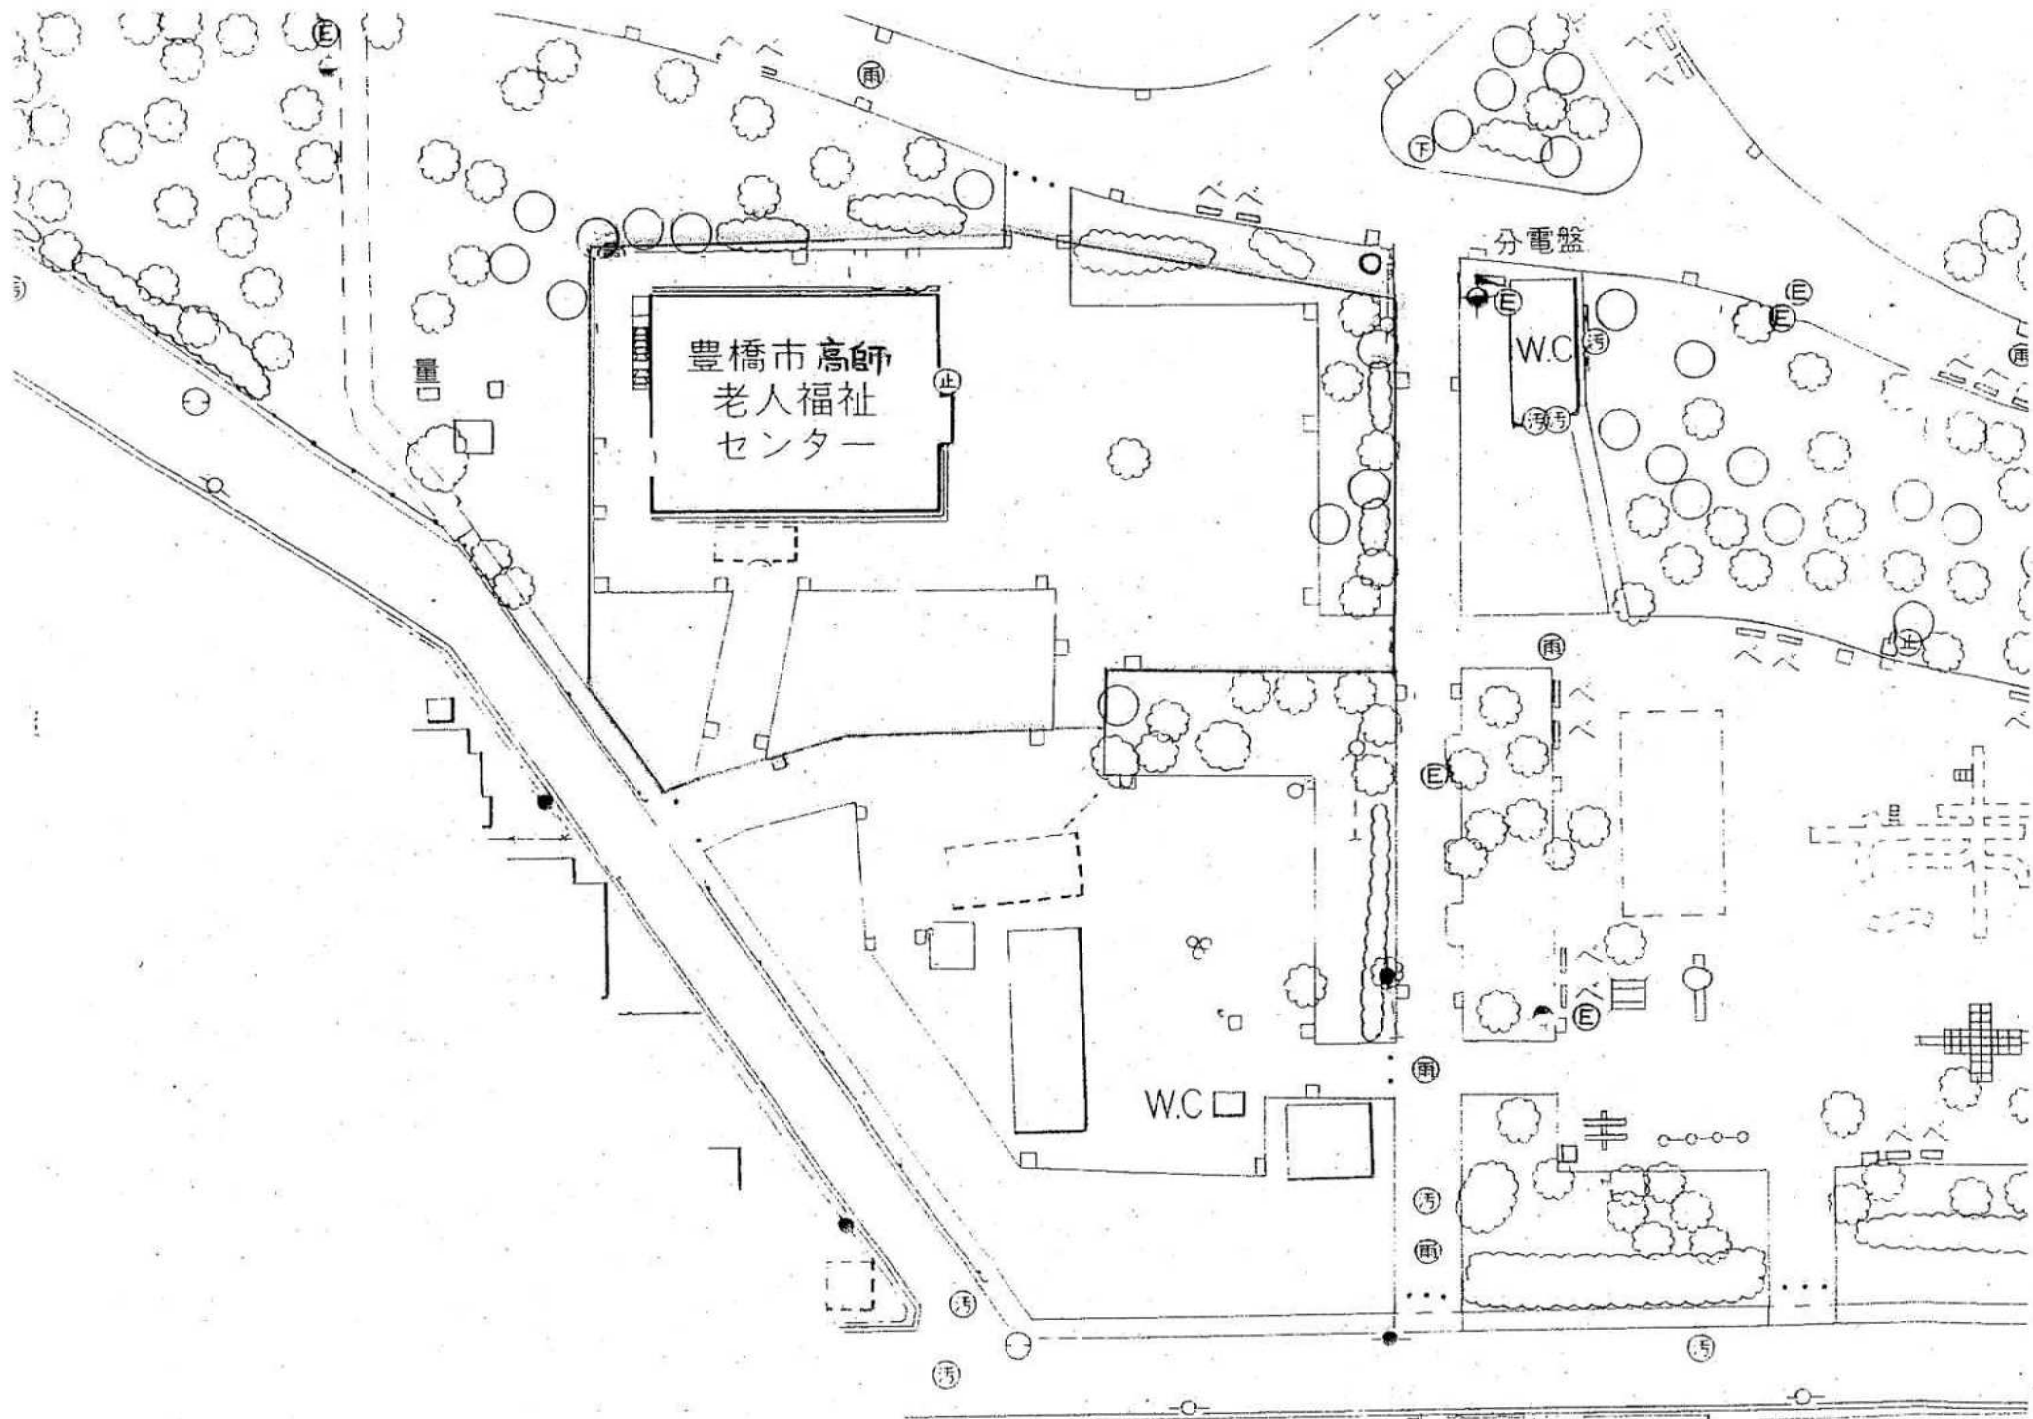


高師老人福祉センター

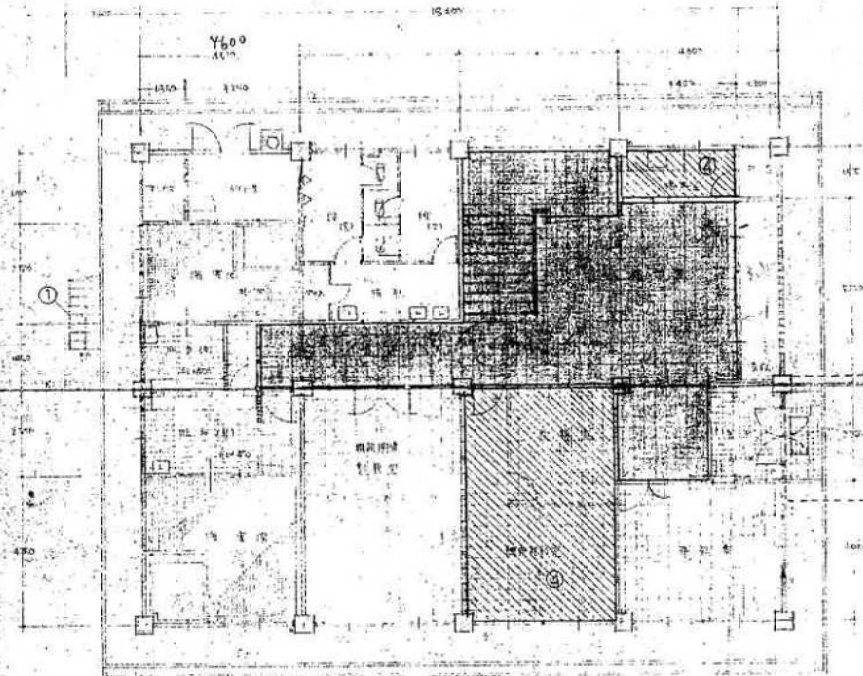

1F 平面図 1:100

工事概要 (S63.12)	
①	外装 外装 外装 1回、SDP 2回 H=1,000
②	天井板取替 ②S
③	玄関取替 (別図参照)
④	水栓上付取替 既設の水道 表尺値と寸法の2倍 (④S - 既設の寸法)

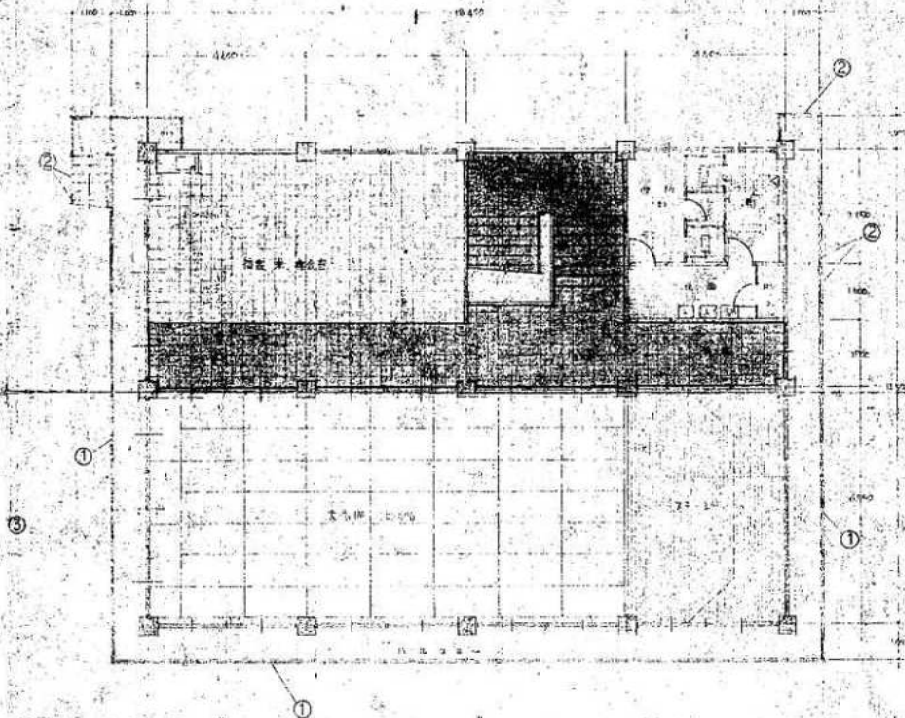

2F 平面図 1:100

高師老人福祉センター 1F 平面図

豊橋市立高師老人福祉センター 建築工事

昭和 47 年 11 月 10 日

平面図

1:100

豊橋市建設部建築課

S63.12 豊橋市立高師老人福祉センター 建築工事