



施工業者決定後、仮設の詳細が変更となる場合があります

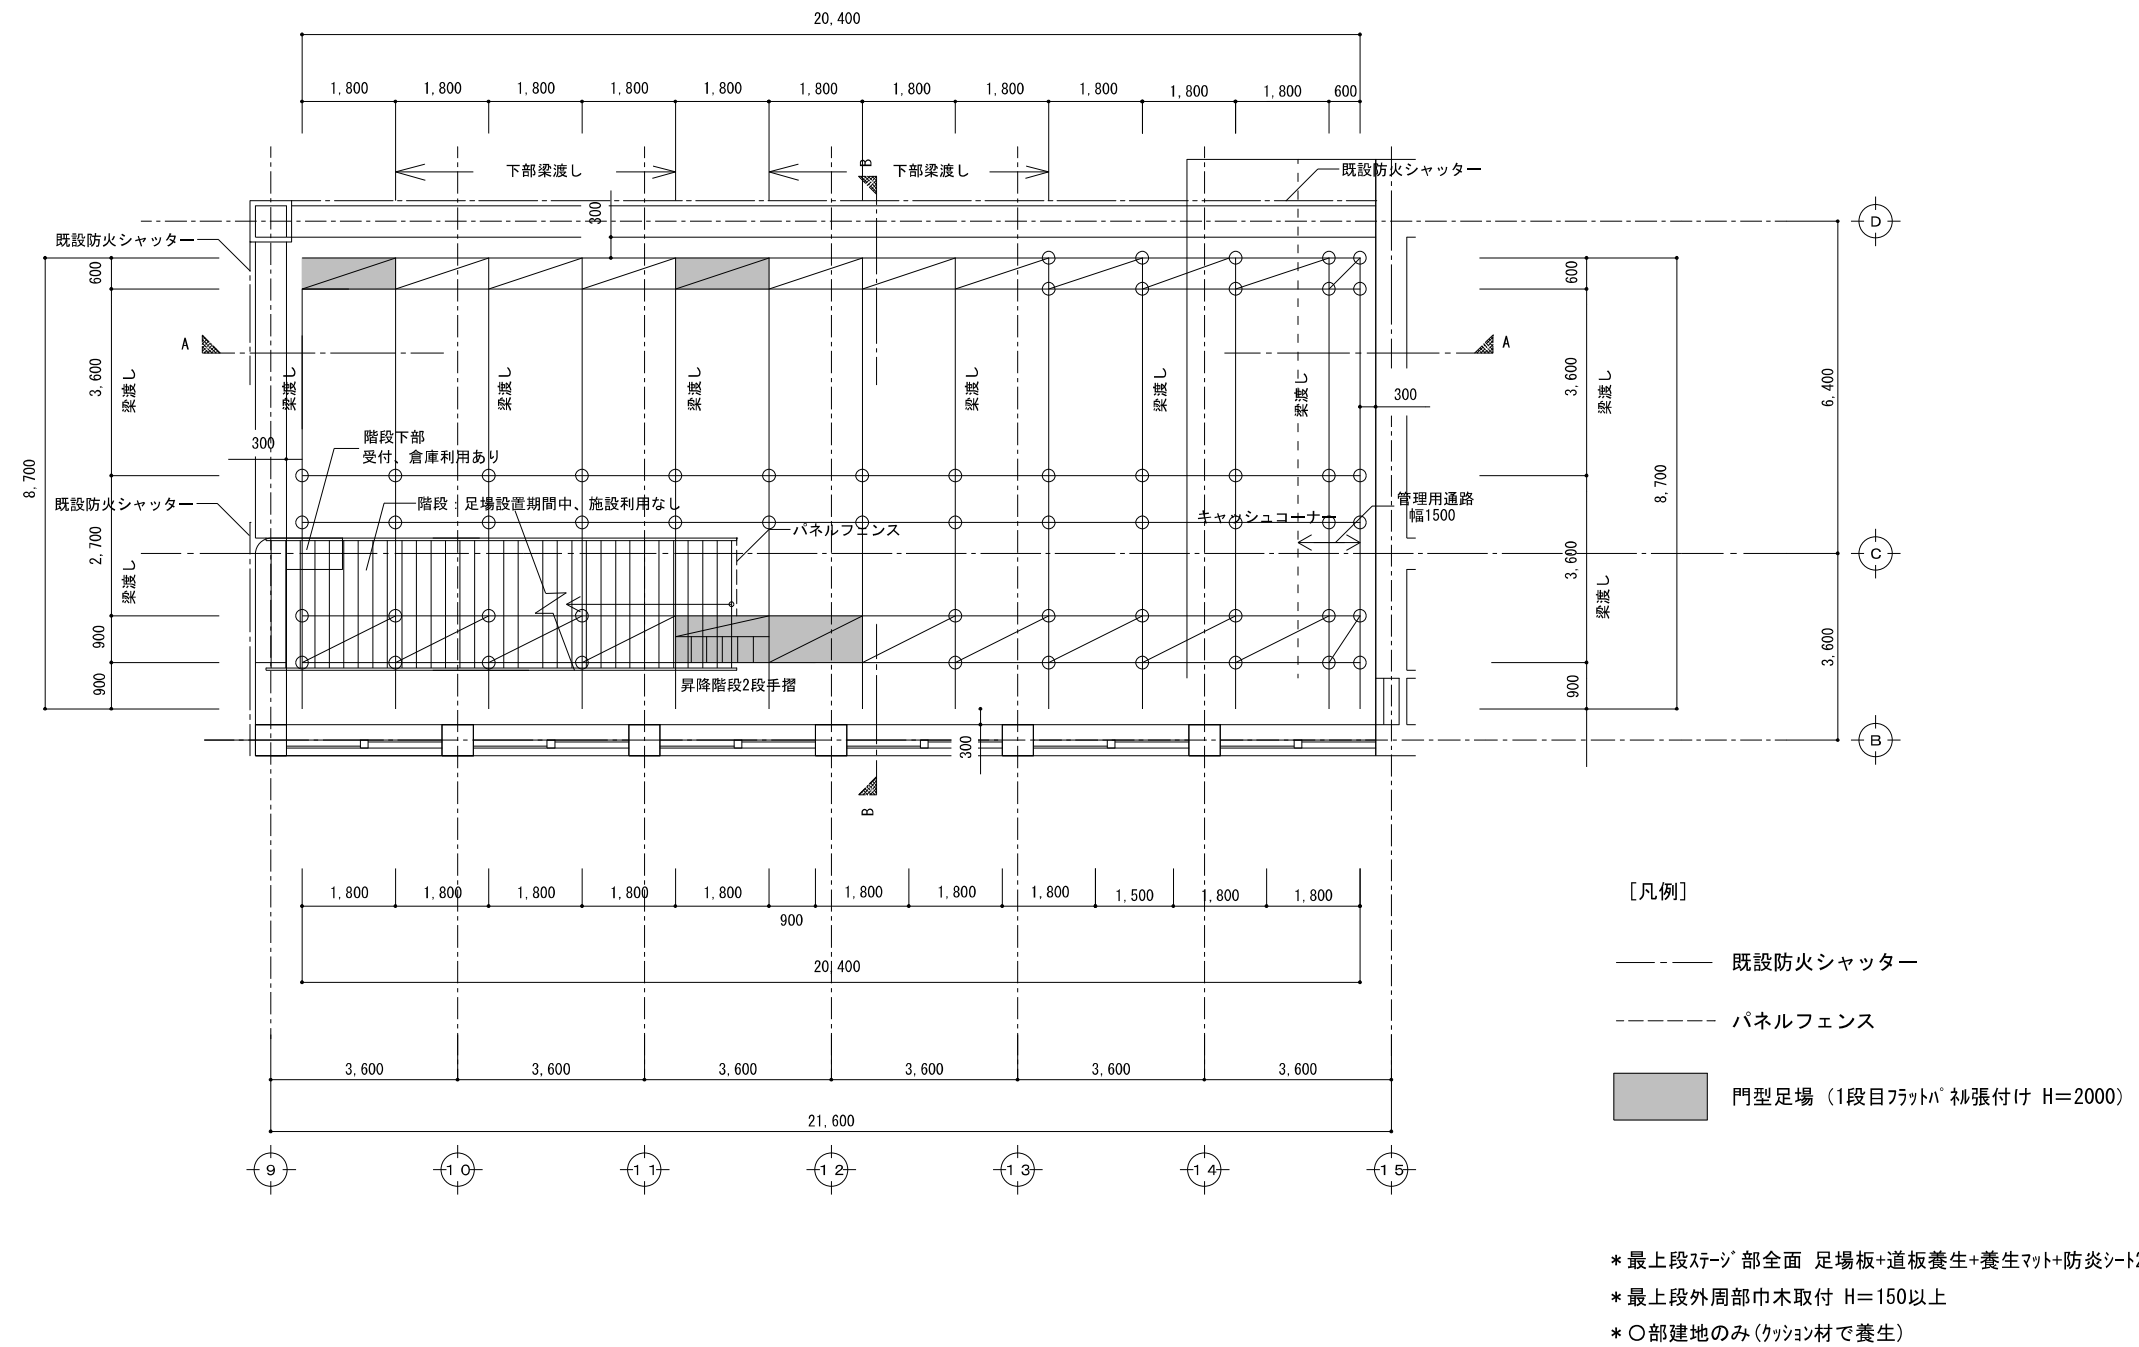


仮設足場平面図 1:100


参考図

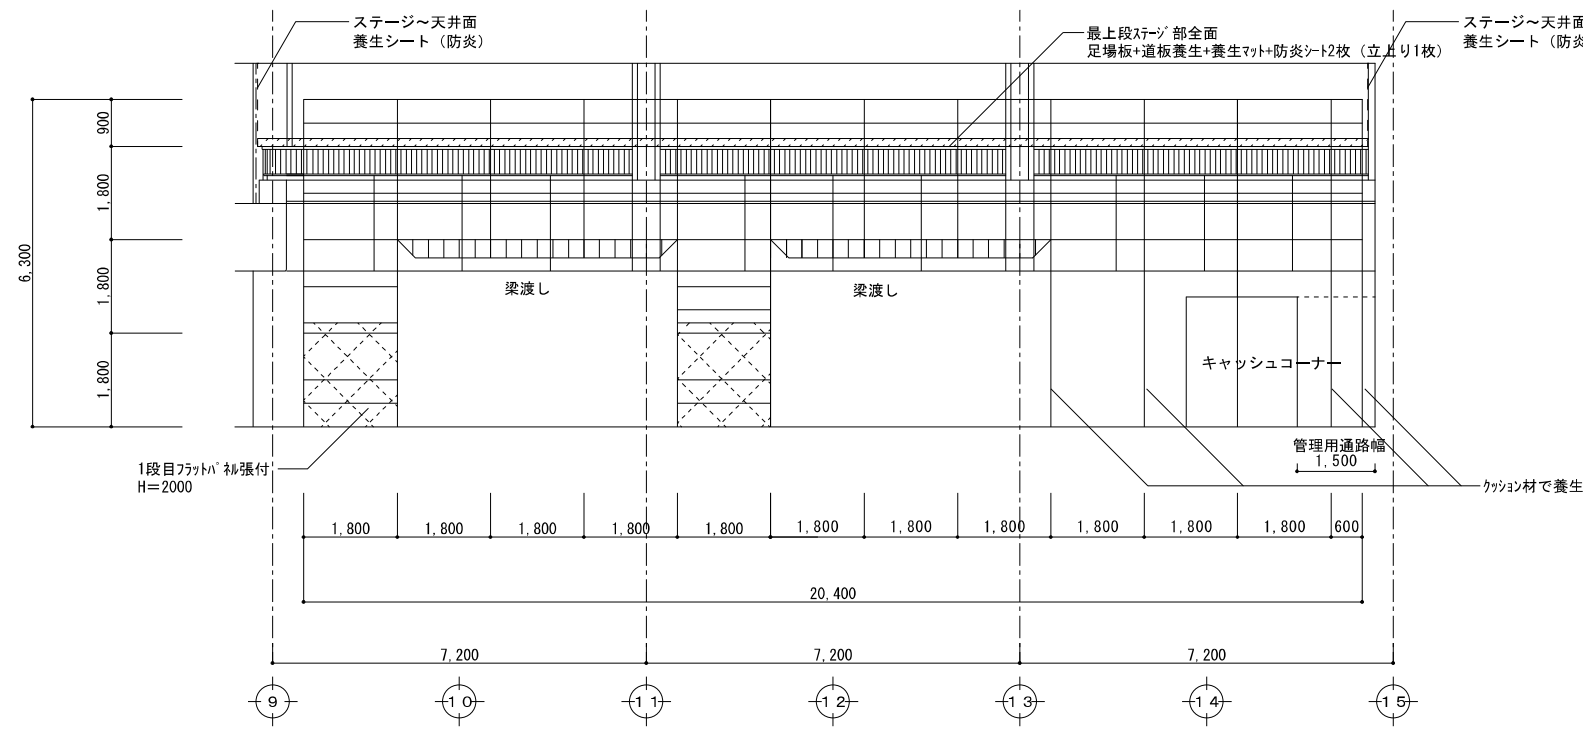


仮設足場A-A断面図 1:100

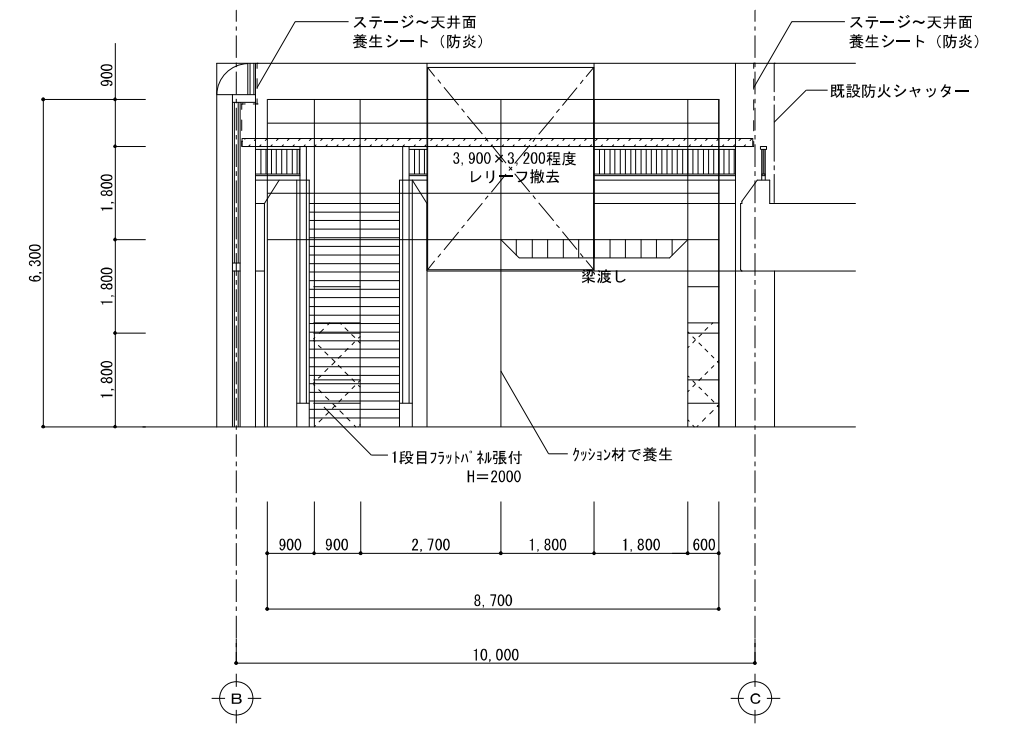

仮設足場B-B断面図 1:100

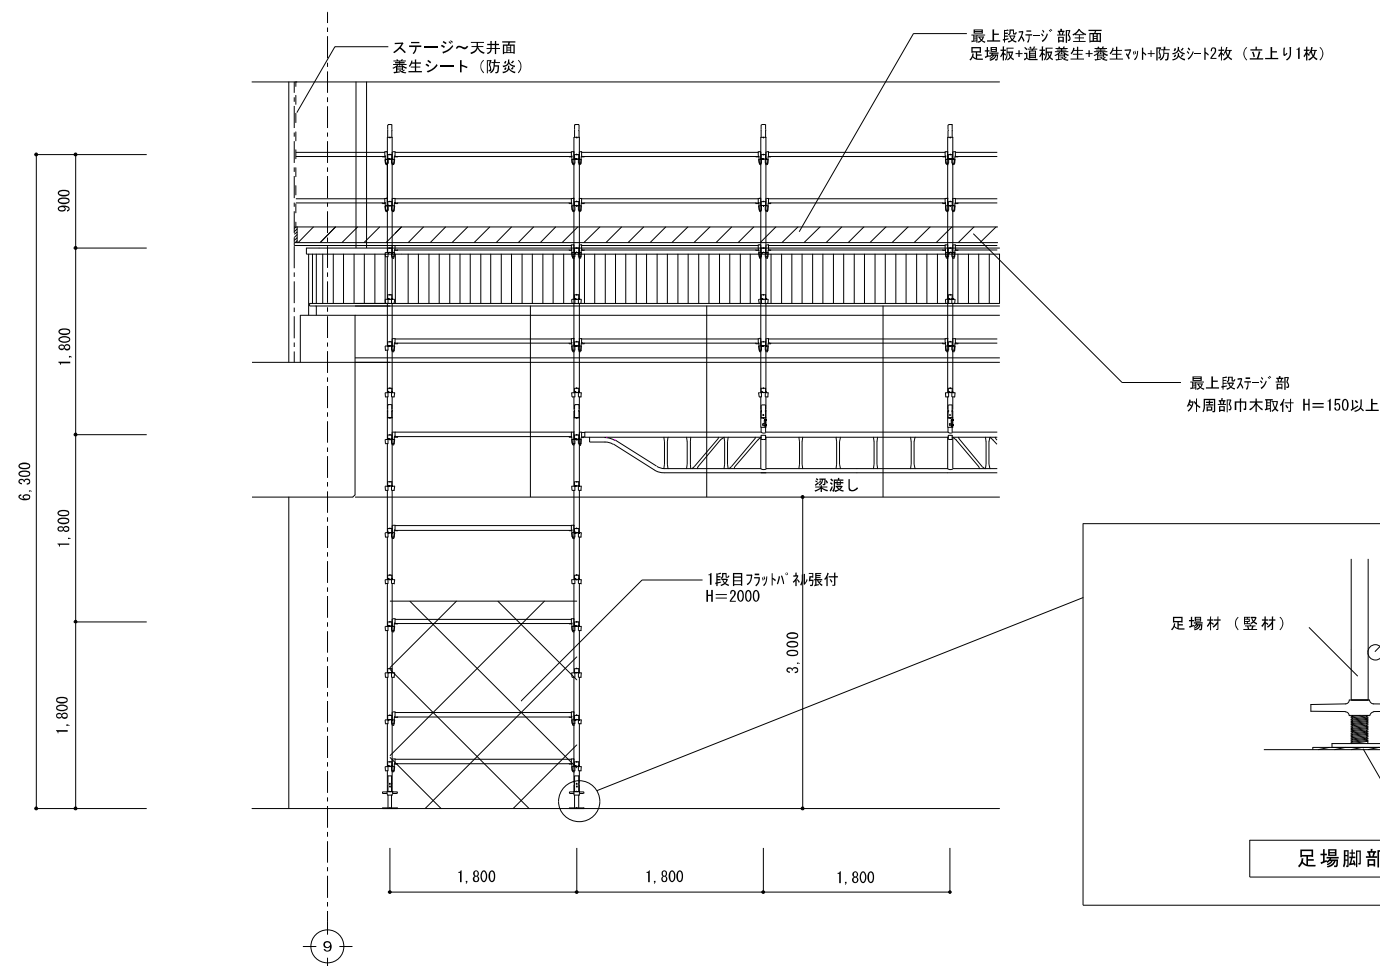

仮設足場詳細図 1:50

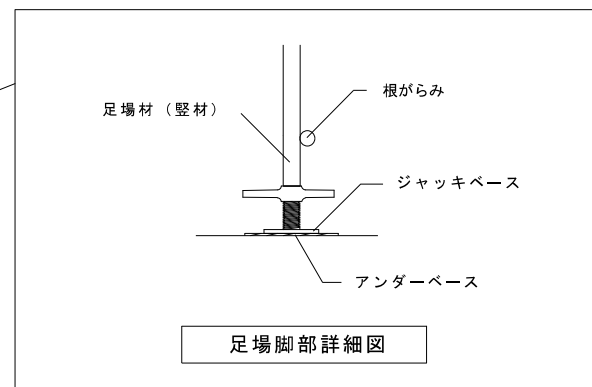

施工業者決定後、仮設の詳細が変更となる場合があります

- * 1段目フラットバ 裨張付け H=2000
- * 最上段ステージ部全面 足場板+道板養生+養生マット+防災シート2枚 (立上り1枚)
- * 最上段外周部巾木取付 H=150以上

参考図