


12 施設配置図及び施設一覧表

(1) 豊橋市水道施設配置図

施設名	記号	箇所数
取水場	■	1
浄水場	●	2
配水場	▲	5
給水所	◆	9
加圧所	★	7
計測所	✕	13
圧力制御所	▶▶	10
計		47

※全ての施設について、小鷹野浄水場で集中管理を行っています。

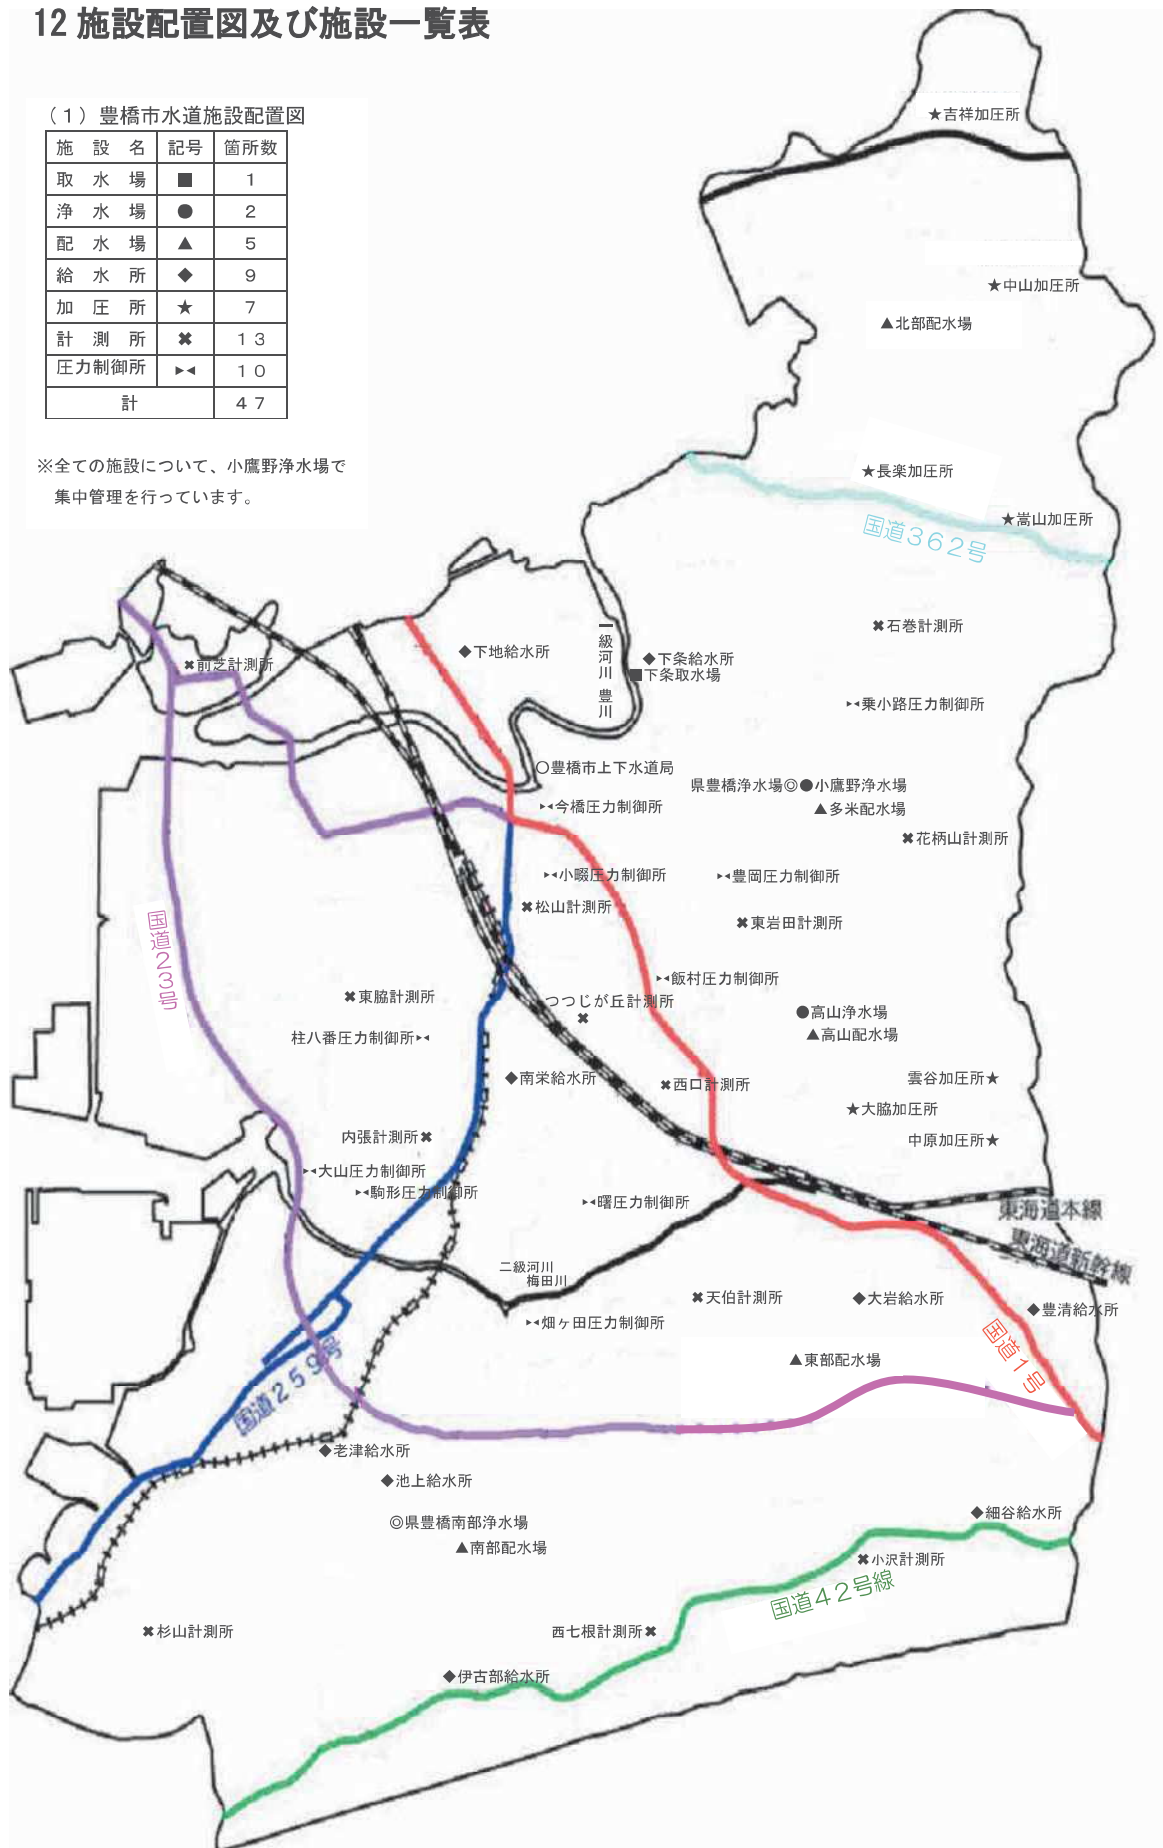


(2) 豊橋市水道施設一覧表

名 称	所 在 地	名 称	所 在 地
上 下 水 道 局	豊橋市 牛川町字下モ田29-1	今 橋 圧力制御所	豊橋市 今橋町1
下 条 取 水 場	〃 下条西町字三ノ下60	小 畷 〃	〃 前田中町13-16地先
高 山 浄 水 場	〃 飯村町字高山10-12	柱 八 番 〃	〃 柱八番町54
小 鷹 野 〃	〃 東小鷹野二丁目9-3	畑 ケ 田 〃	〃 畑ヶ田町字新亀井29地先
多 米 配 水 場	〃 多米町字蟬川33-149	飯 村 〃	〃 飯村南一丁目113
高 山 〃	〃 飯村町字高山10-12	曙 〃	〃 曙町字南松原180-1
北 部 〃	〃 石巻平野町字日名倉49-7	豊 岡 〃	〃 豊岡町114
南 部 〃	〃 富士見台五丁目4-15	大 山 〃	〃 大山町字五分取28-2
東 部 〃	〃 豊栄町字東802	駒 形 〃	〃 駒形町字下田地内
南 栄 給 水 所	〃 北山町字東浦38-1	乗 小 路 〃	〃 牛川町字乗小路7-1地先
下 地 〃	〃 下地町字柳目25	杉 山 計 測 所	〃 杉山町字知原12-1407
細 谷 〃	〃 細谷町字坂東堀92-9	松 山 〃	〃 東松山町39
下 条 〃	〃 下条西町字三ノ下64	前 芝 〃	〃 前芝町字塩見1
大 岩 〃	〃 大岩町字東荒田5-315	東 脇 〃	〃 東脇四丁目14-1
老 津 〃	〃 老津町字西高縄74-1	内 張 〃	〃 内張町4-1
豊 清 〃	〃 豊清町字茶屋ノ下92-393	天 伯 〃	〃 天伯町字高田山136
池 上 〃	〃 老津町字嵩山39	西 七 根 〃	〃 西七根町字北浜辺147-1
伊 古 部 〃	〃 伊古部町字長左ヶ谷205-2	つつじが丘 〃	〃 つつじが丘三丁目42
吉 祥 加 圧 所	〃 石巻西川町字吉祥114-6	石 巻 〃	〃 石巻町字白山
中 山 〃	〃 石巻萩平町字城下10-6	西 口 〃	〃 西口町字西ノ口25-4
長 楽 〃	〃 石巻本町字瀬戸35-70	東 岩 田 〃	〃 東岩田三丁目4
中 原 〃	〃 中原町字西荒神20-4	花 柄 山 〃	〃 多米町字滝ノ谷34-227
雲 谷 〃	〃 雲谷町字下ヶ谷6-69	小 沢 〃	〃 小松原町字天目山21-3
嵩 山 〃	〃 嵩山町字田楽13-13		
大 脇 〃	〃 大脇町字大脇ノ谷74-390		


① 下条給水所・下条取水場平面図

- ・ 敷地 7,591.28㎡
- ・ ポンプ室 177.95㎡
- ・ 下条給水所電気室 503.72㎡
- ・ 下条取水場電気室 290.02㎡
- ・ 下条取水場旧ポンプ室 137㎡
- ・ 着水井 62.04㎡

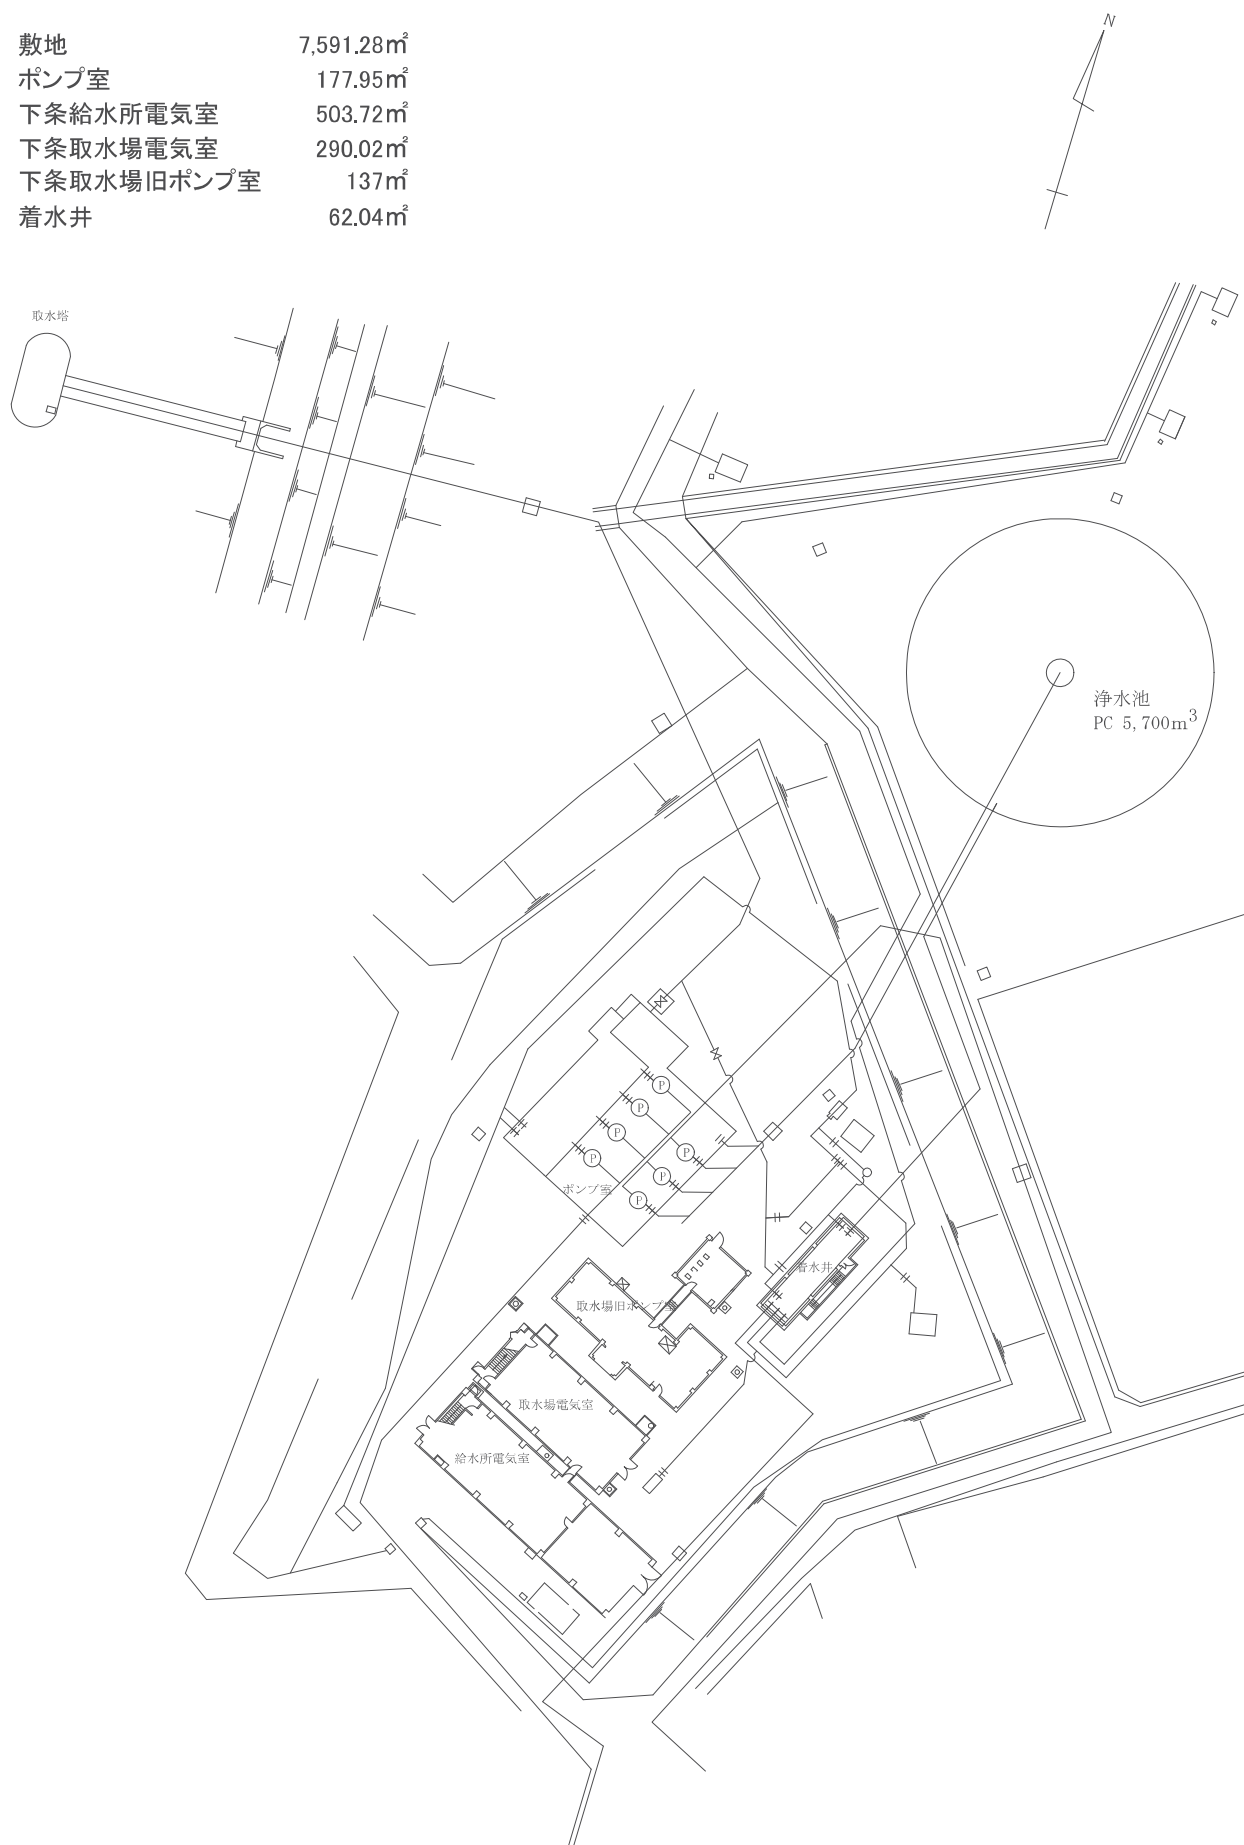


② 小鷹野浄水場平面図

・ 敷地	12,837m ²
・ 管理棟	727.15m ²
・ 水質試験棟	238m ²
・ ポンプ棟	569.76m ²
・ 薬品注入器室	182.35m ²
・ 車庫棟	60.03m ²
・ 発電機室	224m ²
・ 水質計器室	32.9m ²
・ 薬品保管庫	6.03m ²
・ 物置	5.82m ²
・ ろ過池	1,000m ² × 5池
・ 浄水池	1,340m ³

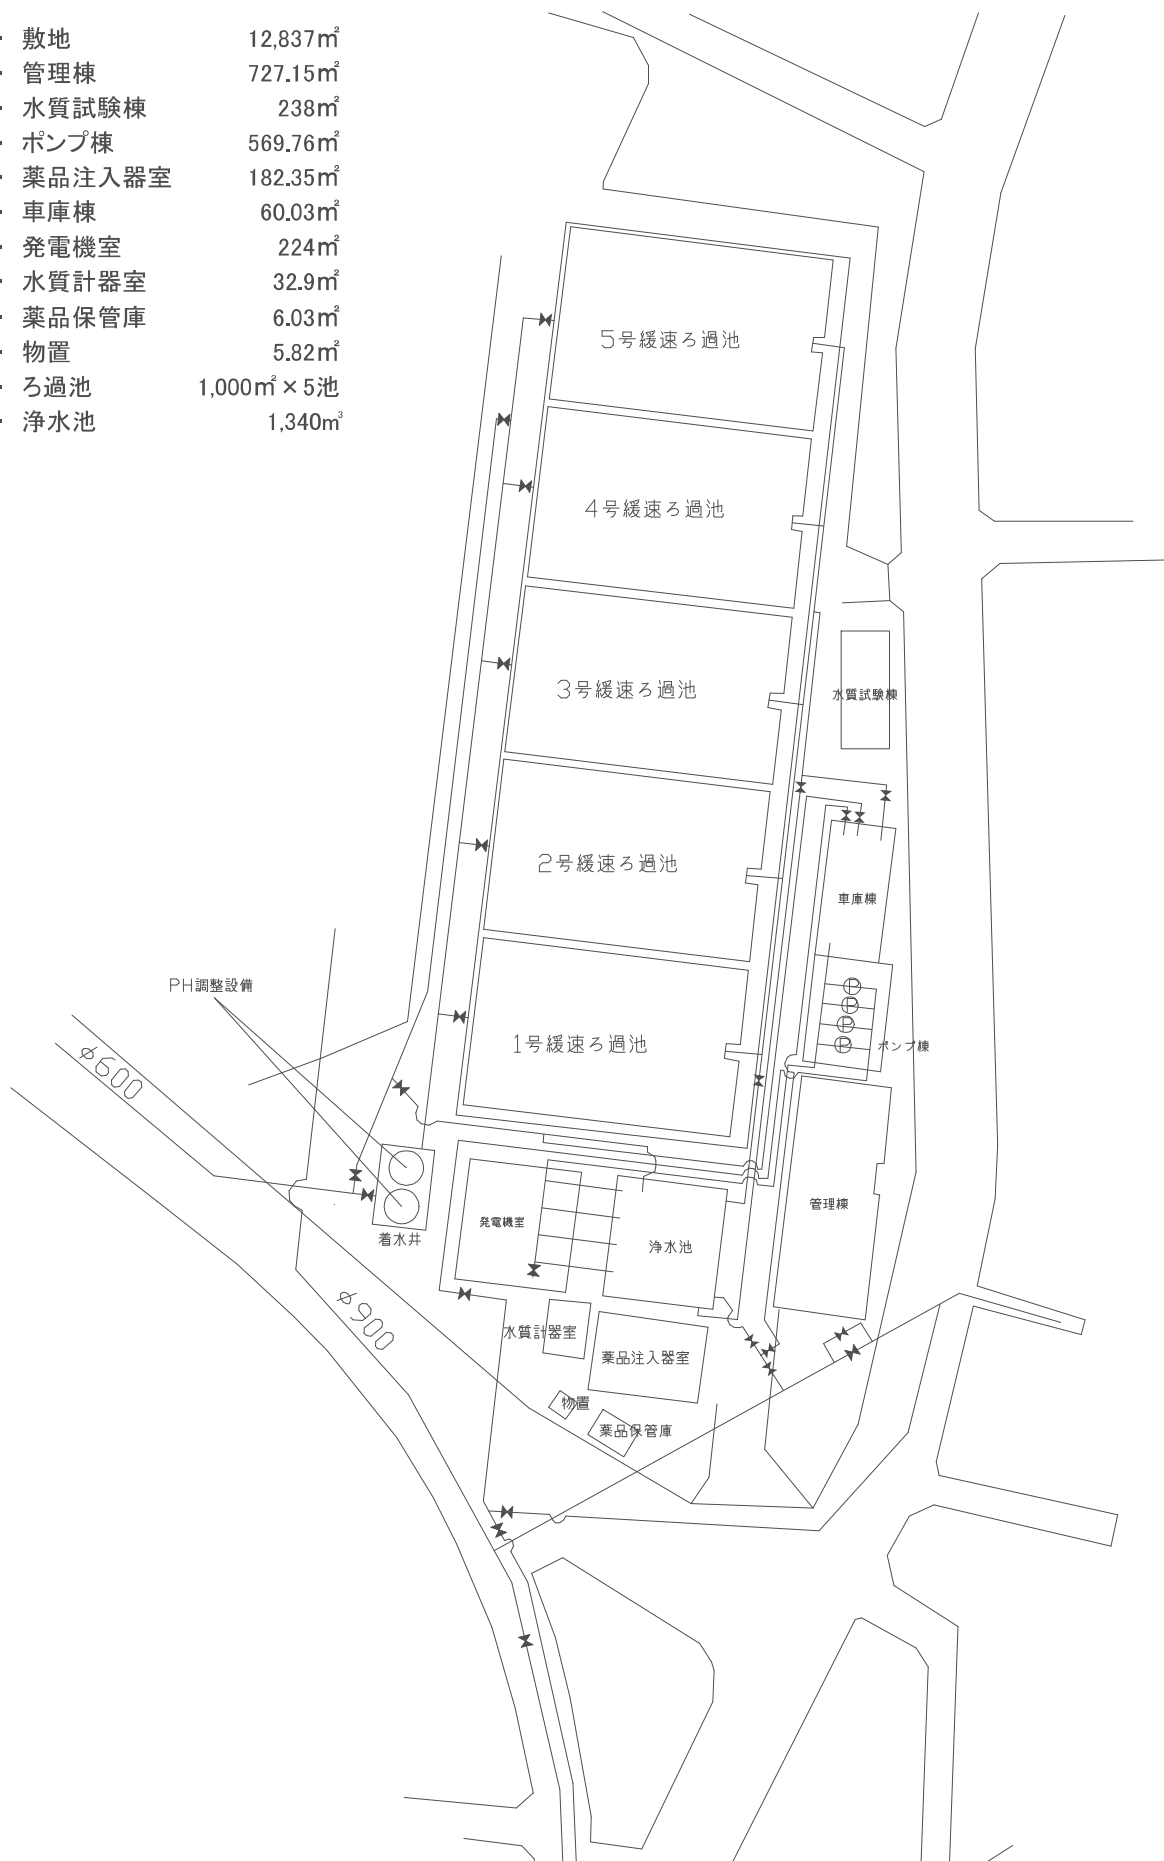


③ 多米配水場平面図

- ・ 敷地 25,749m²
- ・ ポンプ棟 405.57m²
- ・ 滅菌室 37.76m²
- ・ 緊急遮断弁室 23.67m²

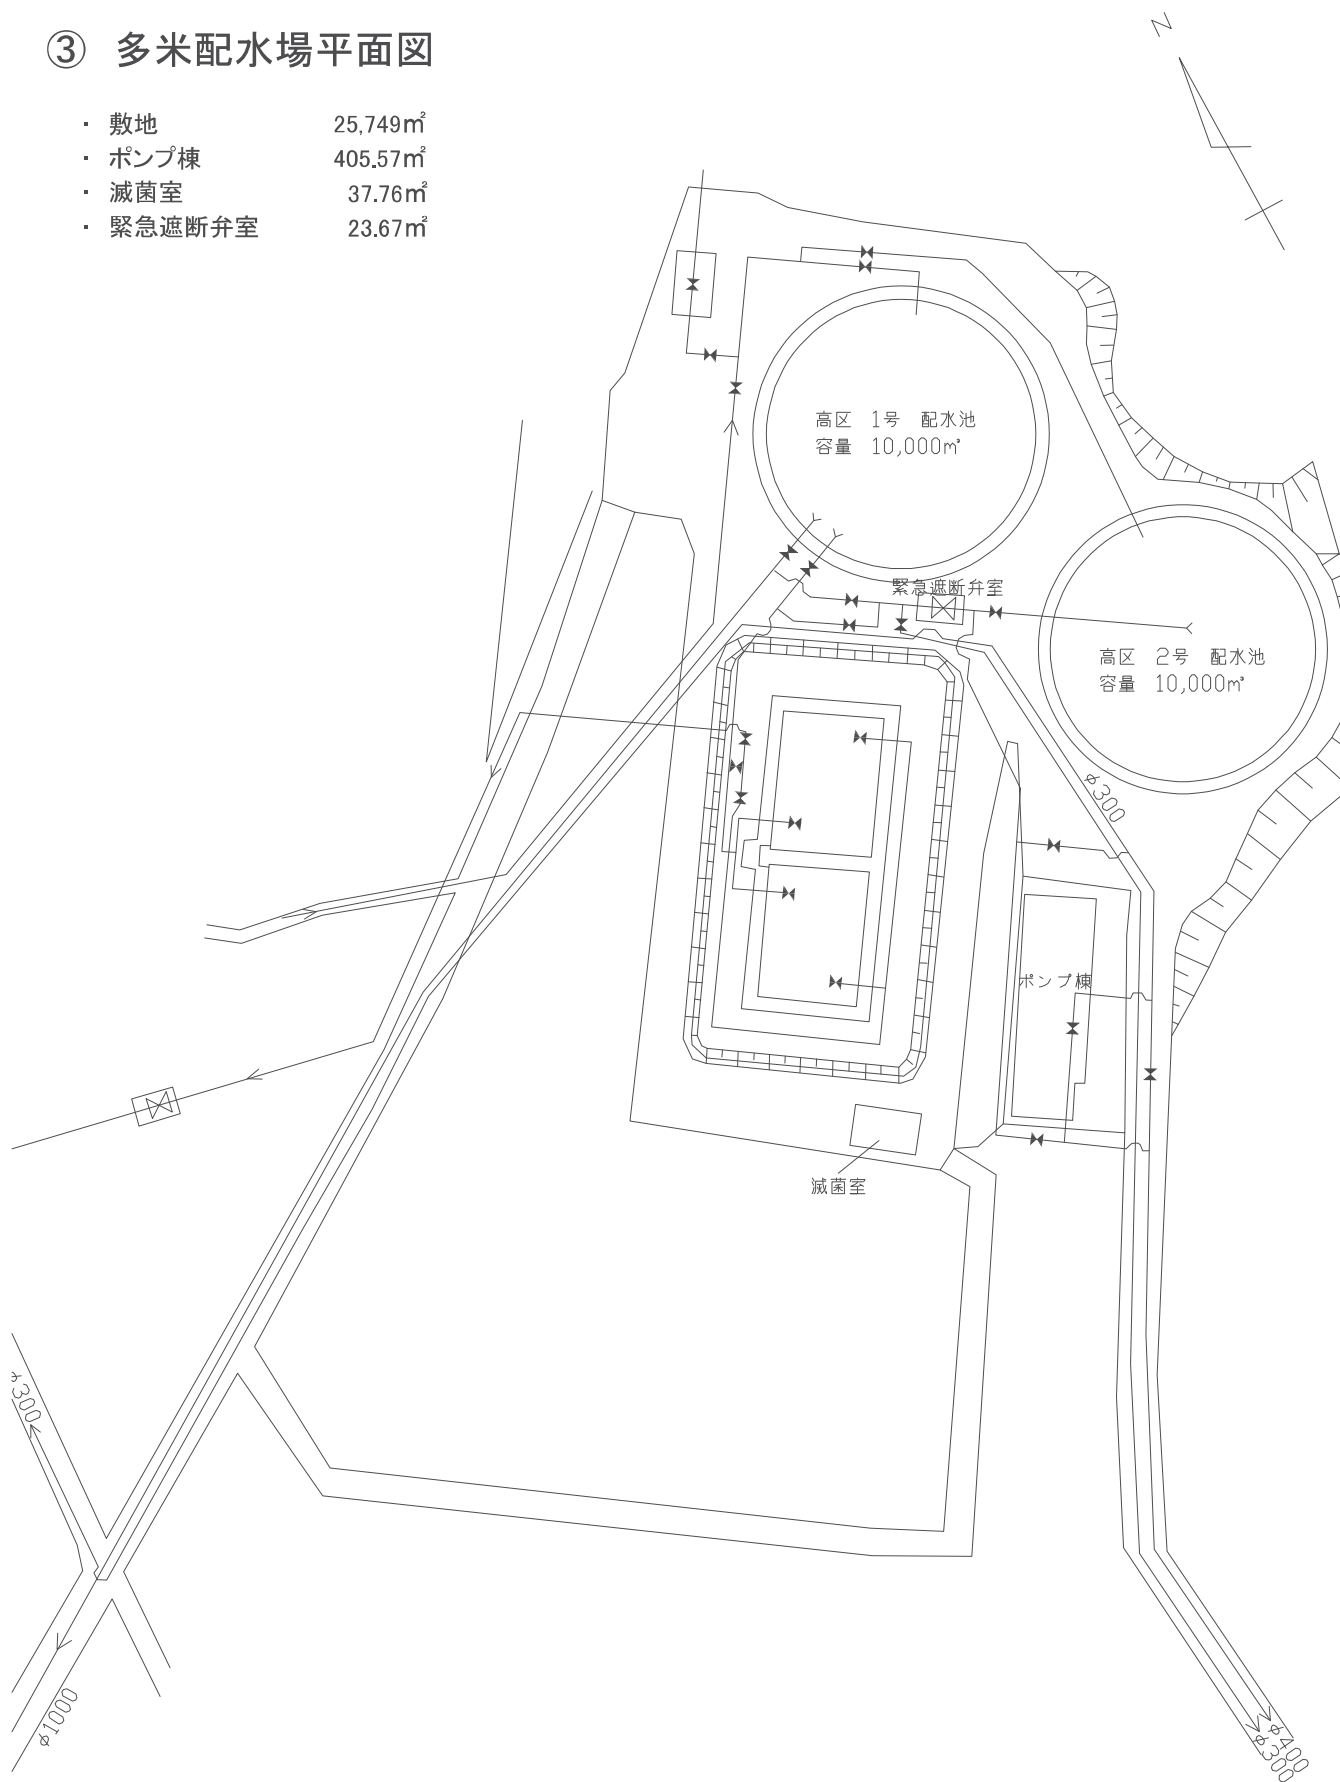

④ 高山配水場平面図


- ・ 敷地 448,529.92m²
- ・ 浄水場 40.22m²
- ・ 旧ポンプ棟 191.52m²
- ・ ポンプ棟 414.09m²

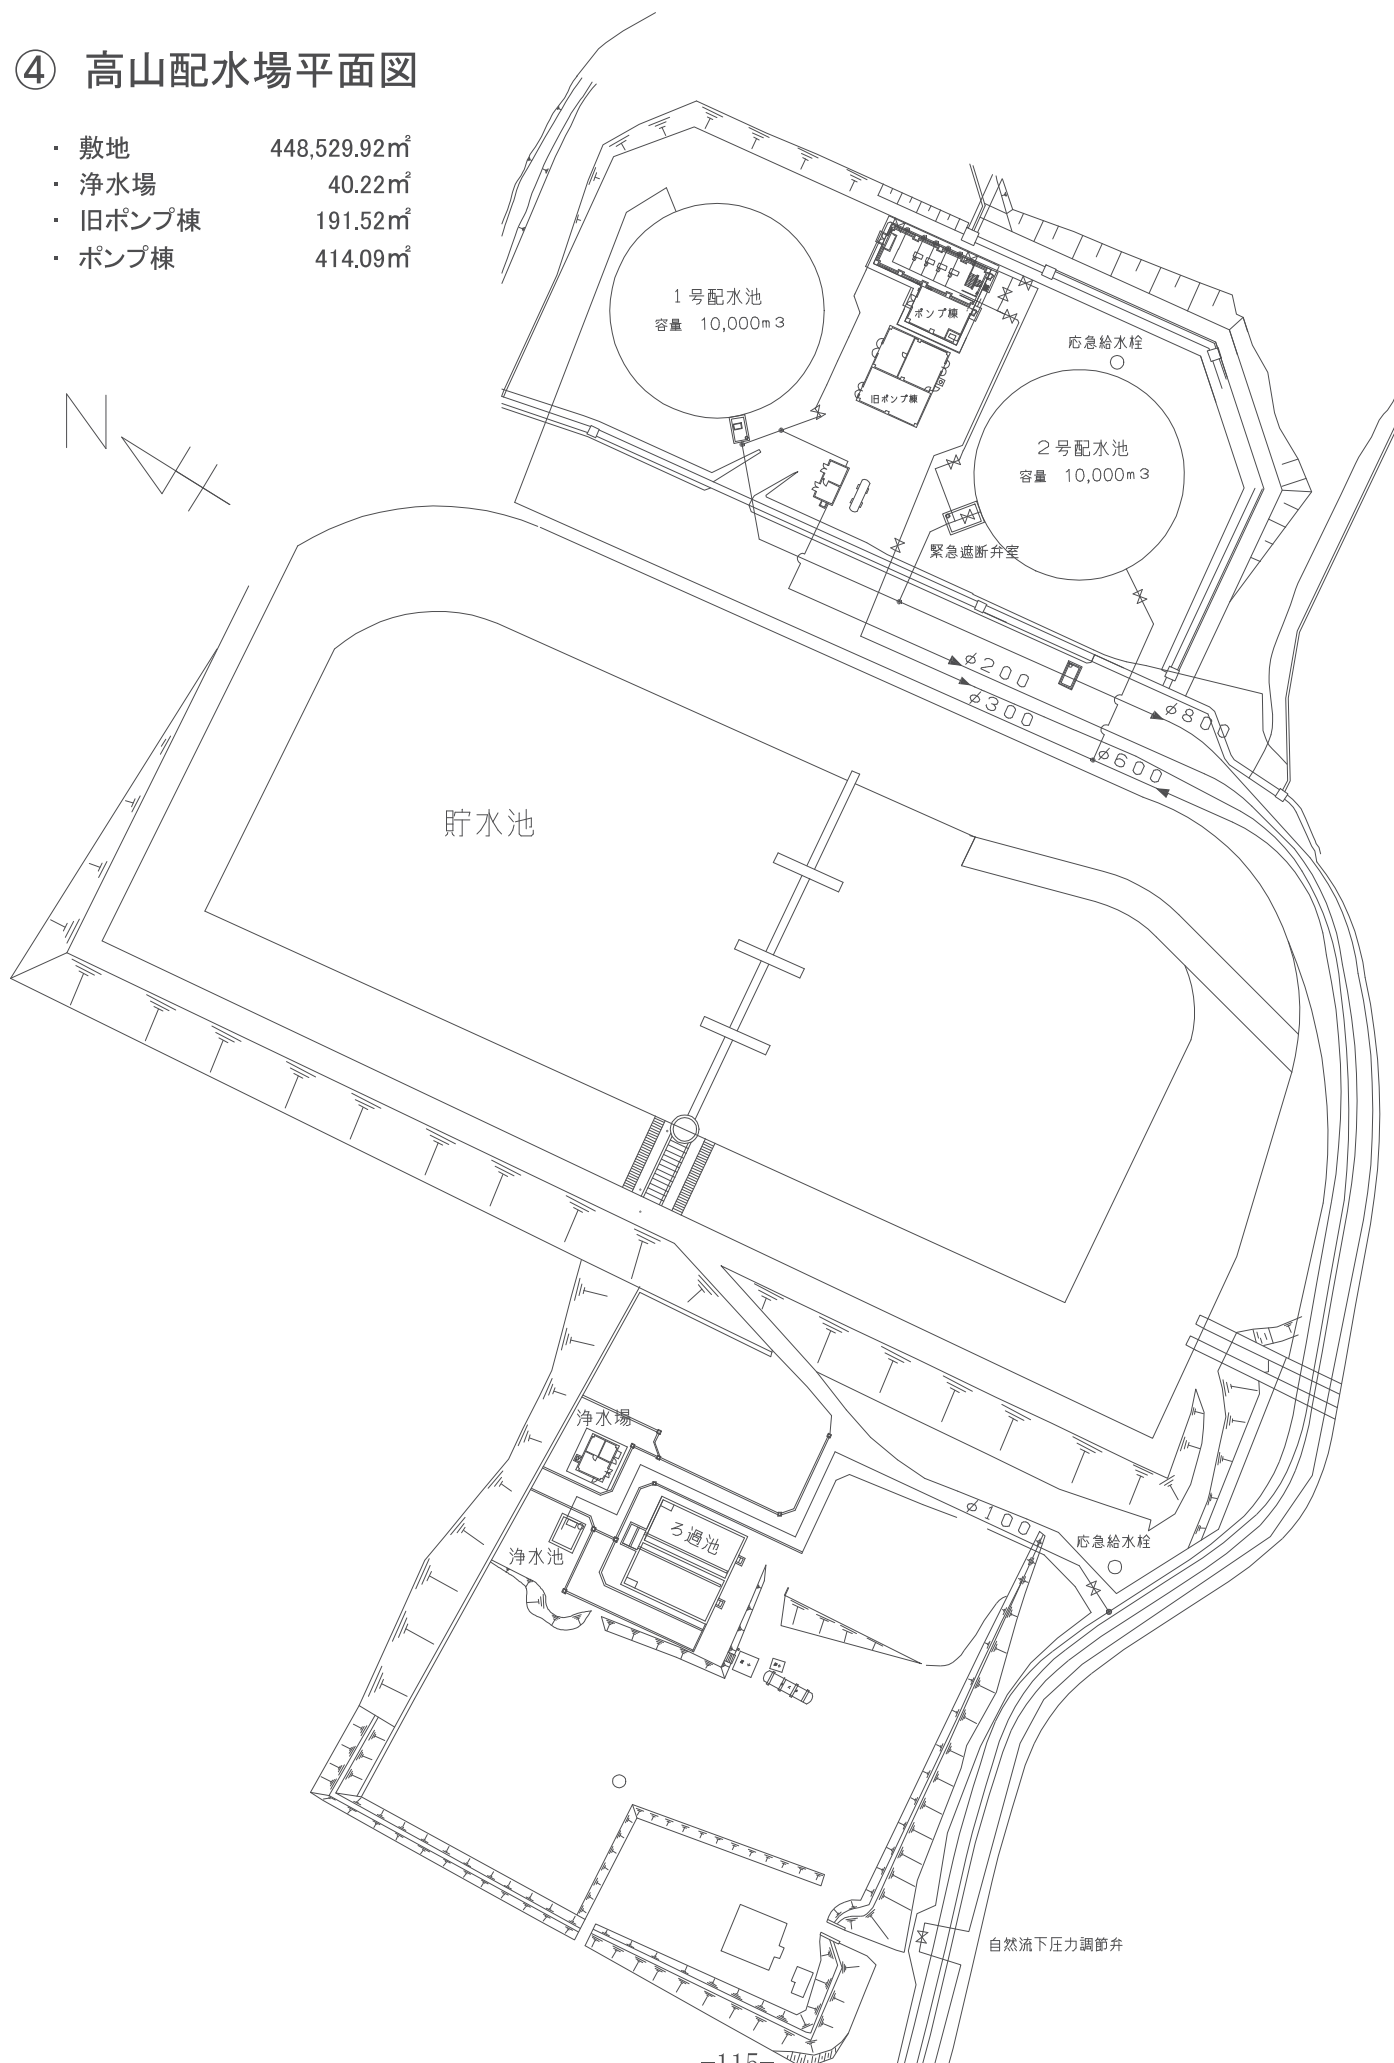

⑤ 南部配水場平面図


- ・ 敷地
- ・ ポンプ棟
- ・ 滅菌室

16,457m²
527.05m²
48m²

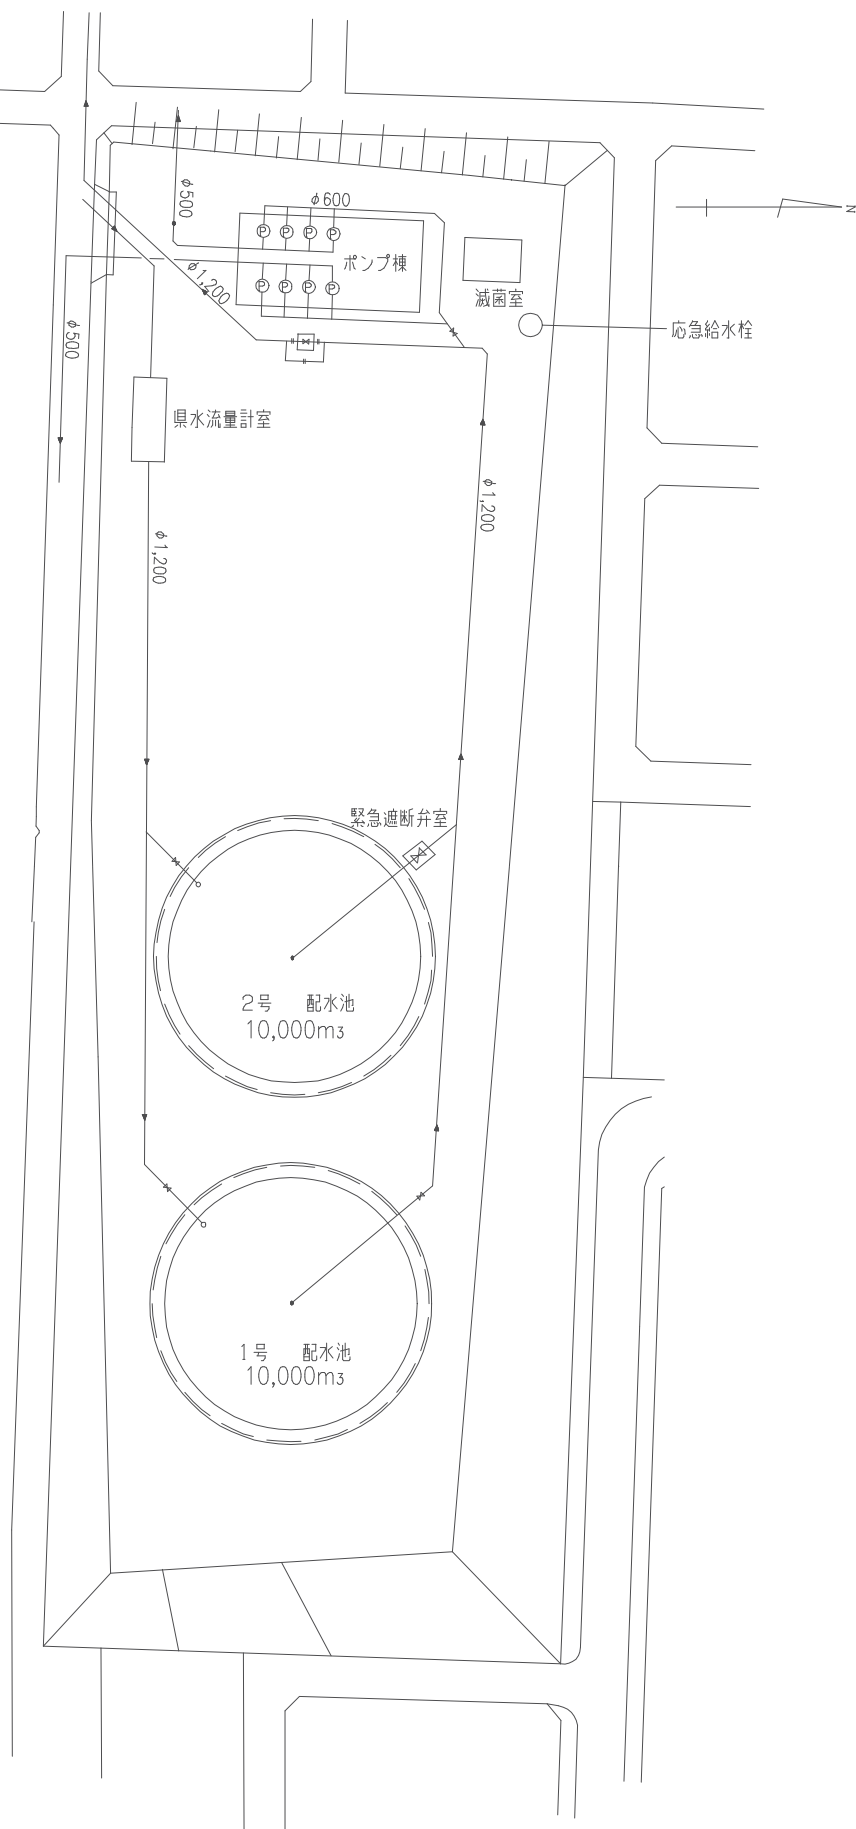

⑥ 東部配水場平面図

- ・ 敷地 6,857.22m²
- ・ ポンプ棟 518.37m²
- ・ 受水弁室 71.54m²

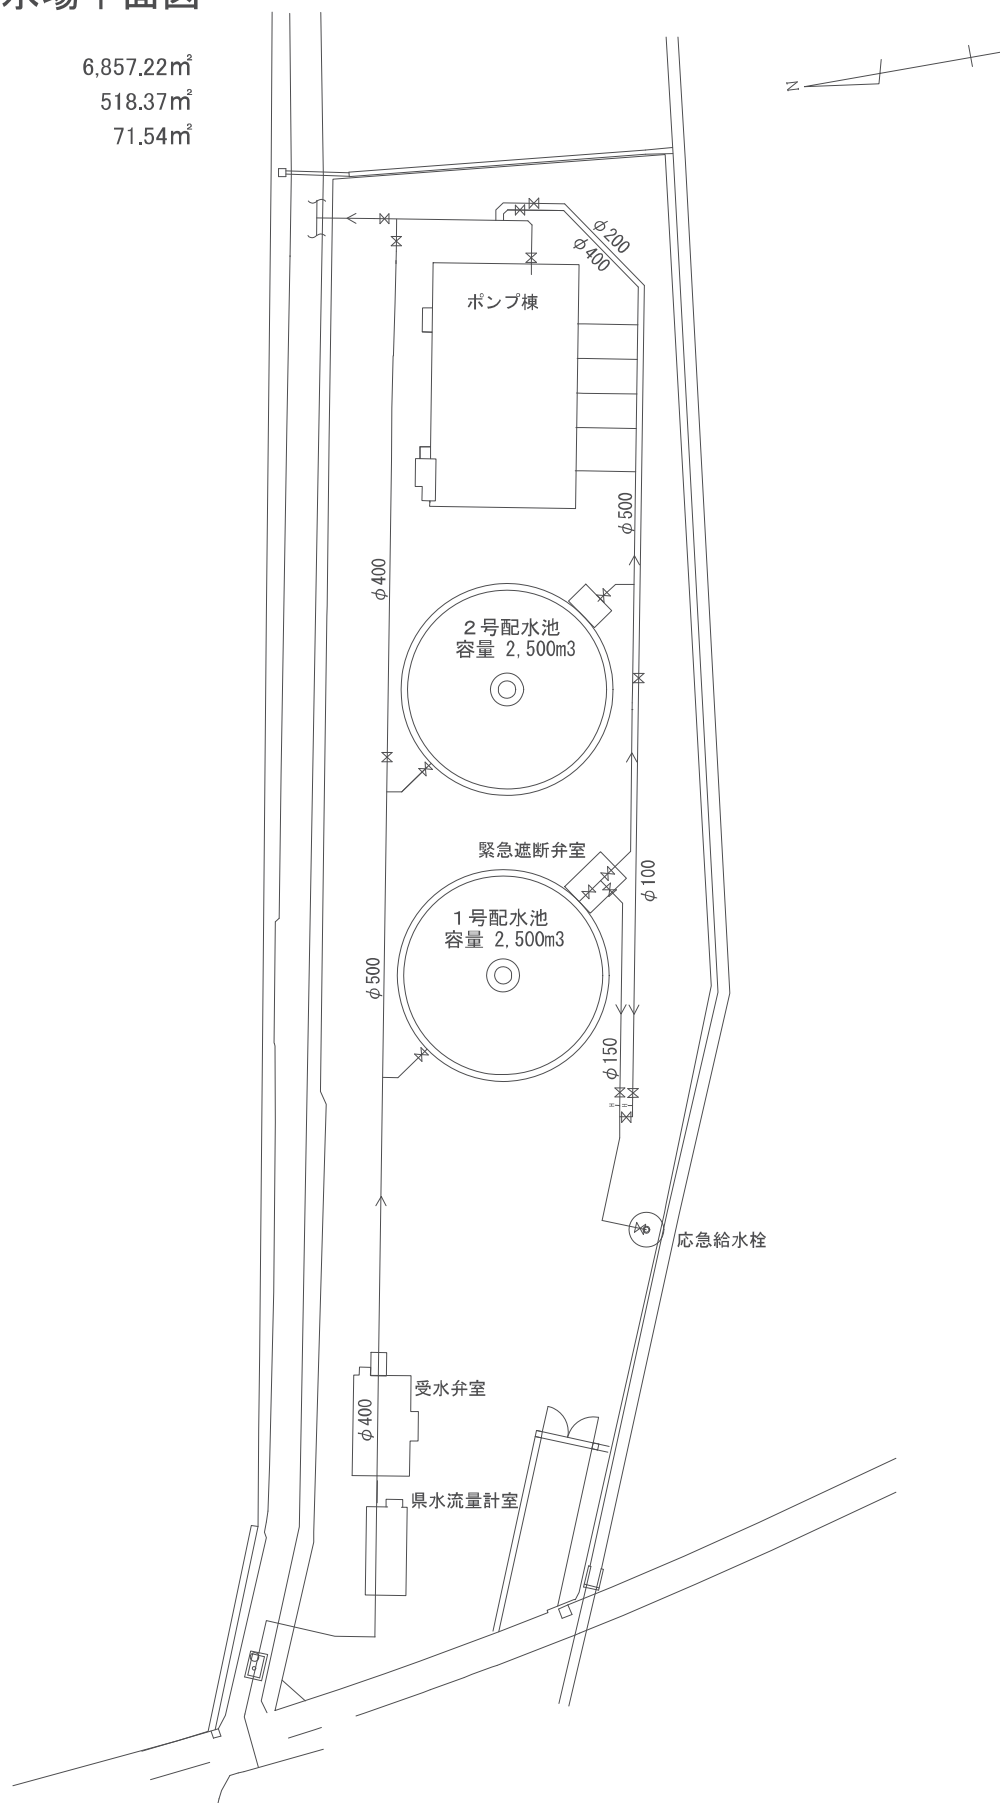

⑦ 南栄給水所平面図

- | | | | |
|-----------|-----------|----------|---------|
| ・ 敷地 | 8,394.25㎡ | ・ 研修室(1) | 148㎡ |
| ・ ポンプ棟 | 930.25㎡ | ・ 研修室(2) | 83.05㎡ |
| ・ 旧配水ポンプ室 | 83.75㎡ | ・ 倉庫 | 278.86㎡ |

