




(3) 豊橋市処理場配置図

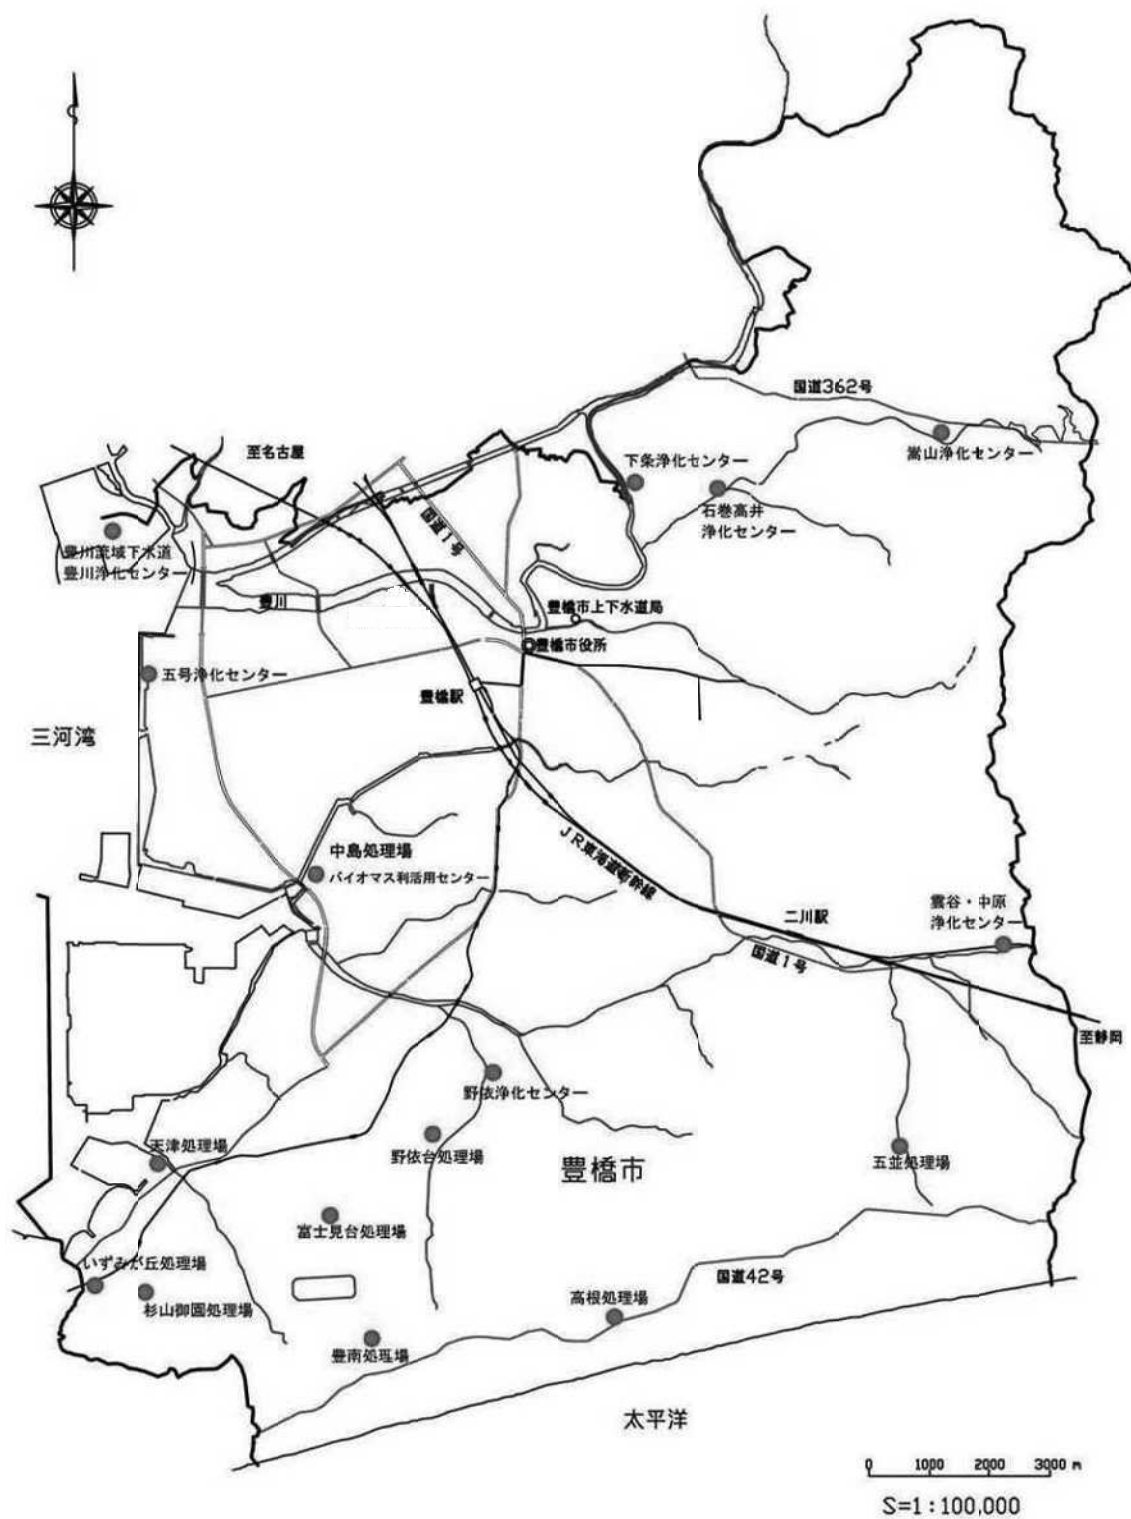


① 中島処理場平面図（合流式）

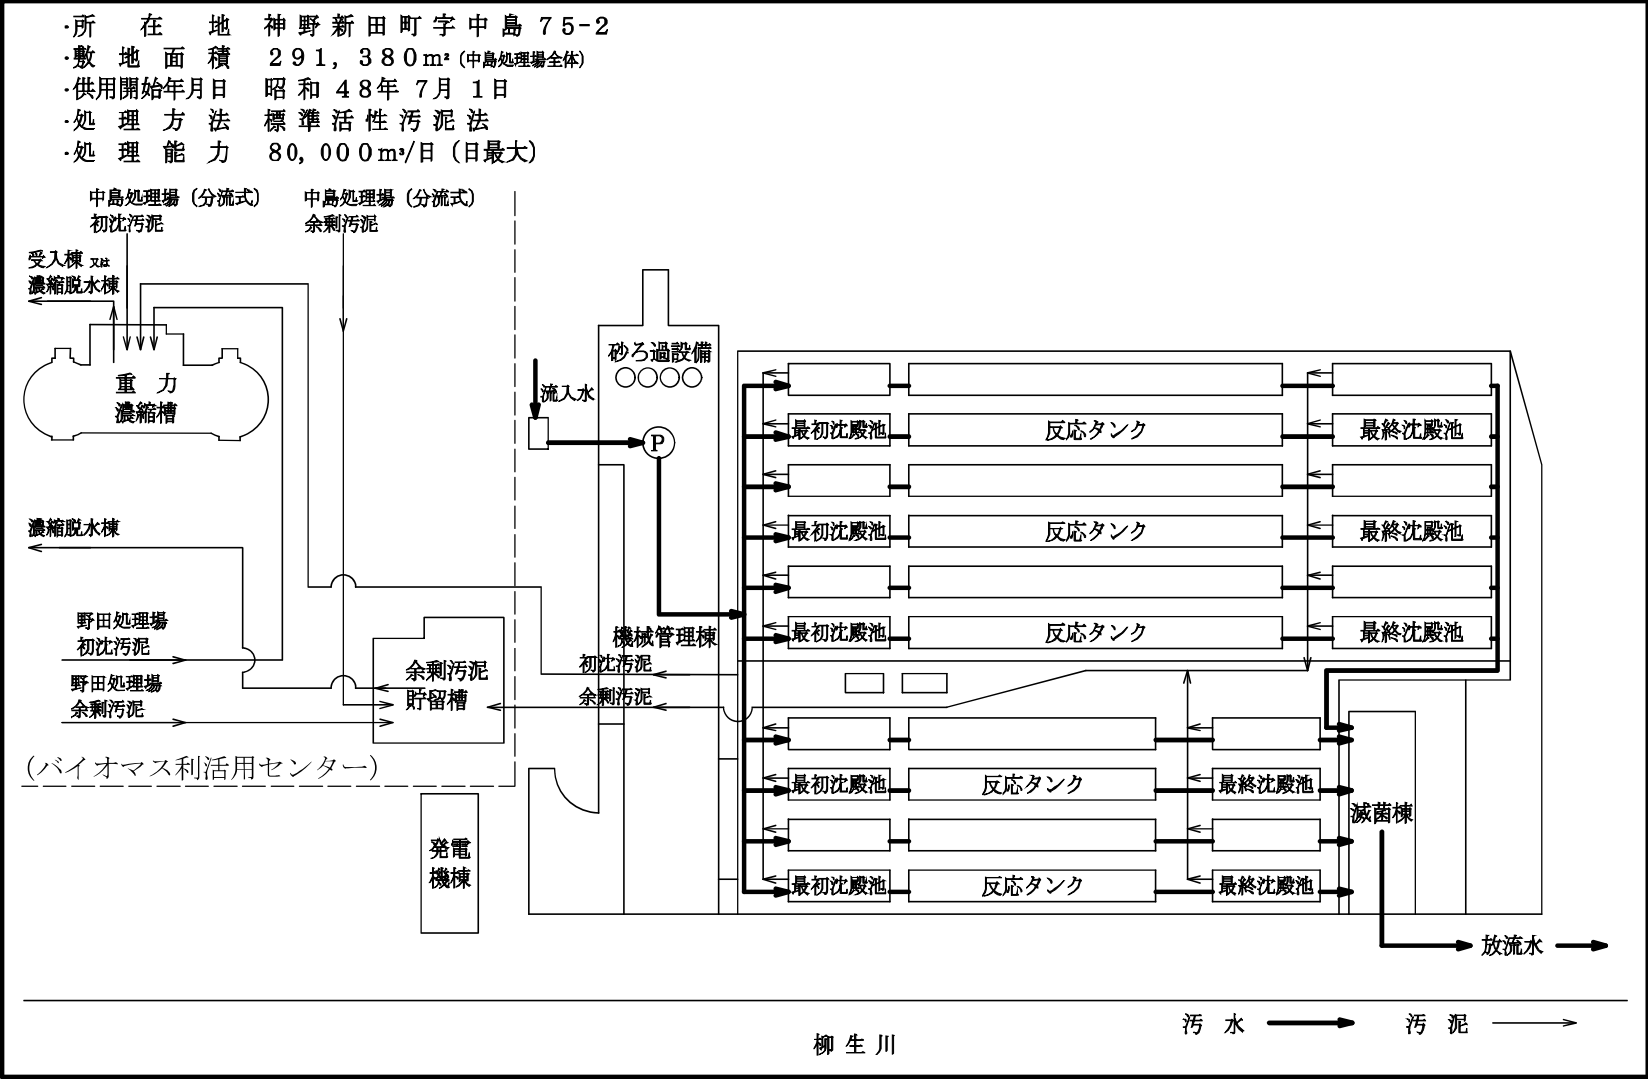


中島処理場フローシート（合流式）

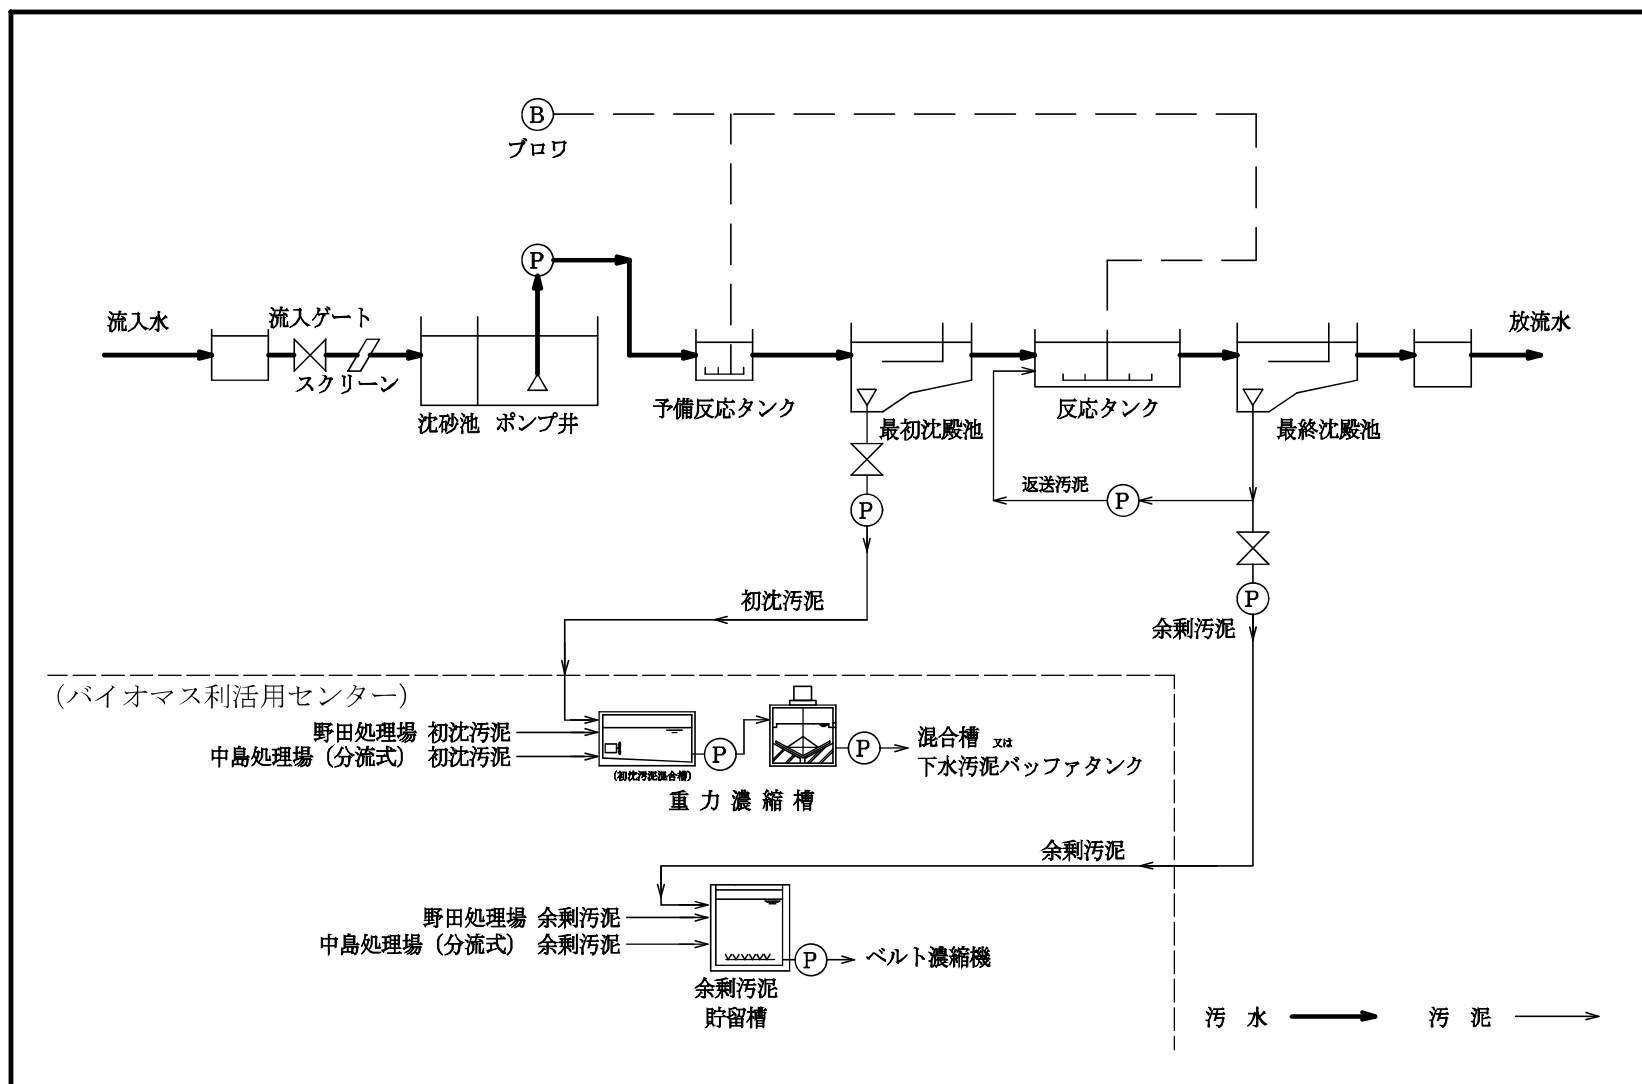


②中島処理場平面図（分流式）

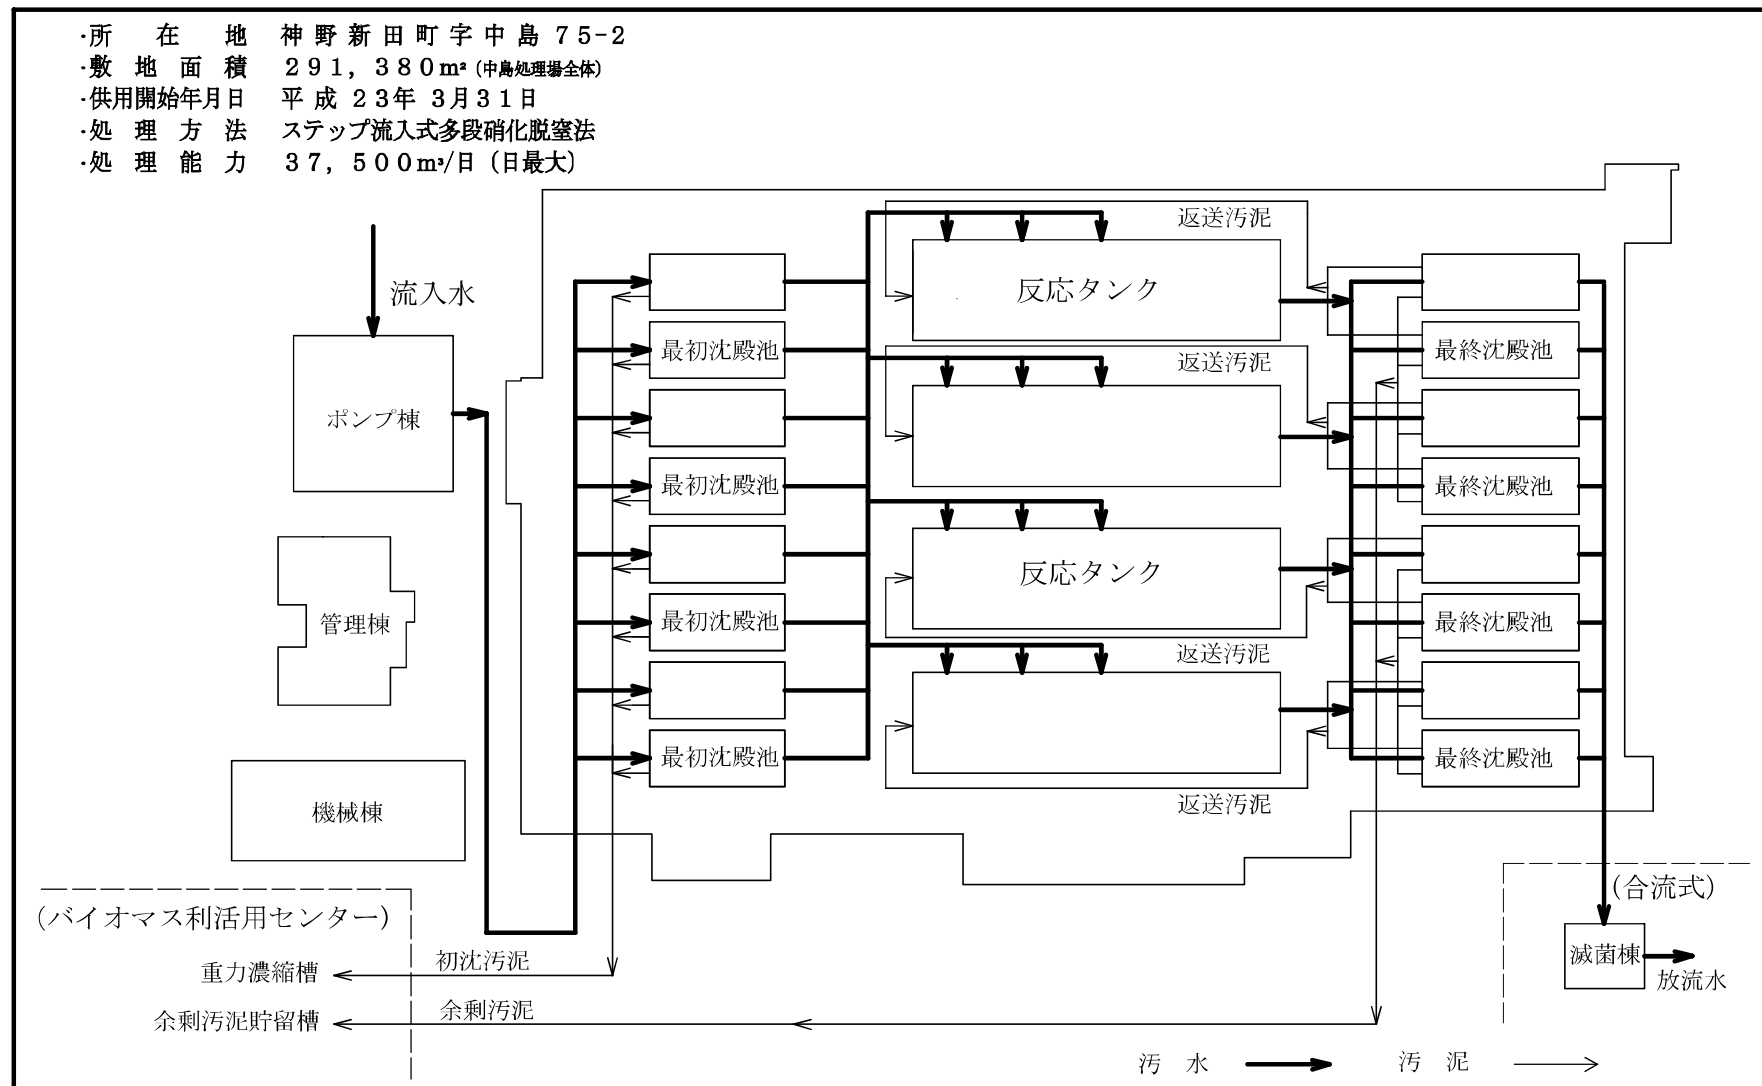


中島処理場フローシート（分流式）

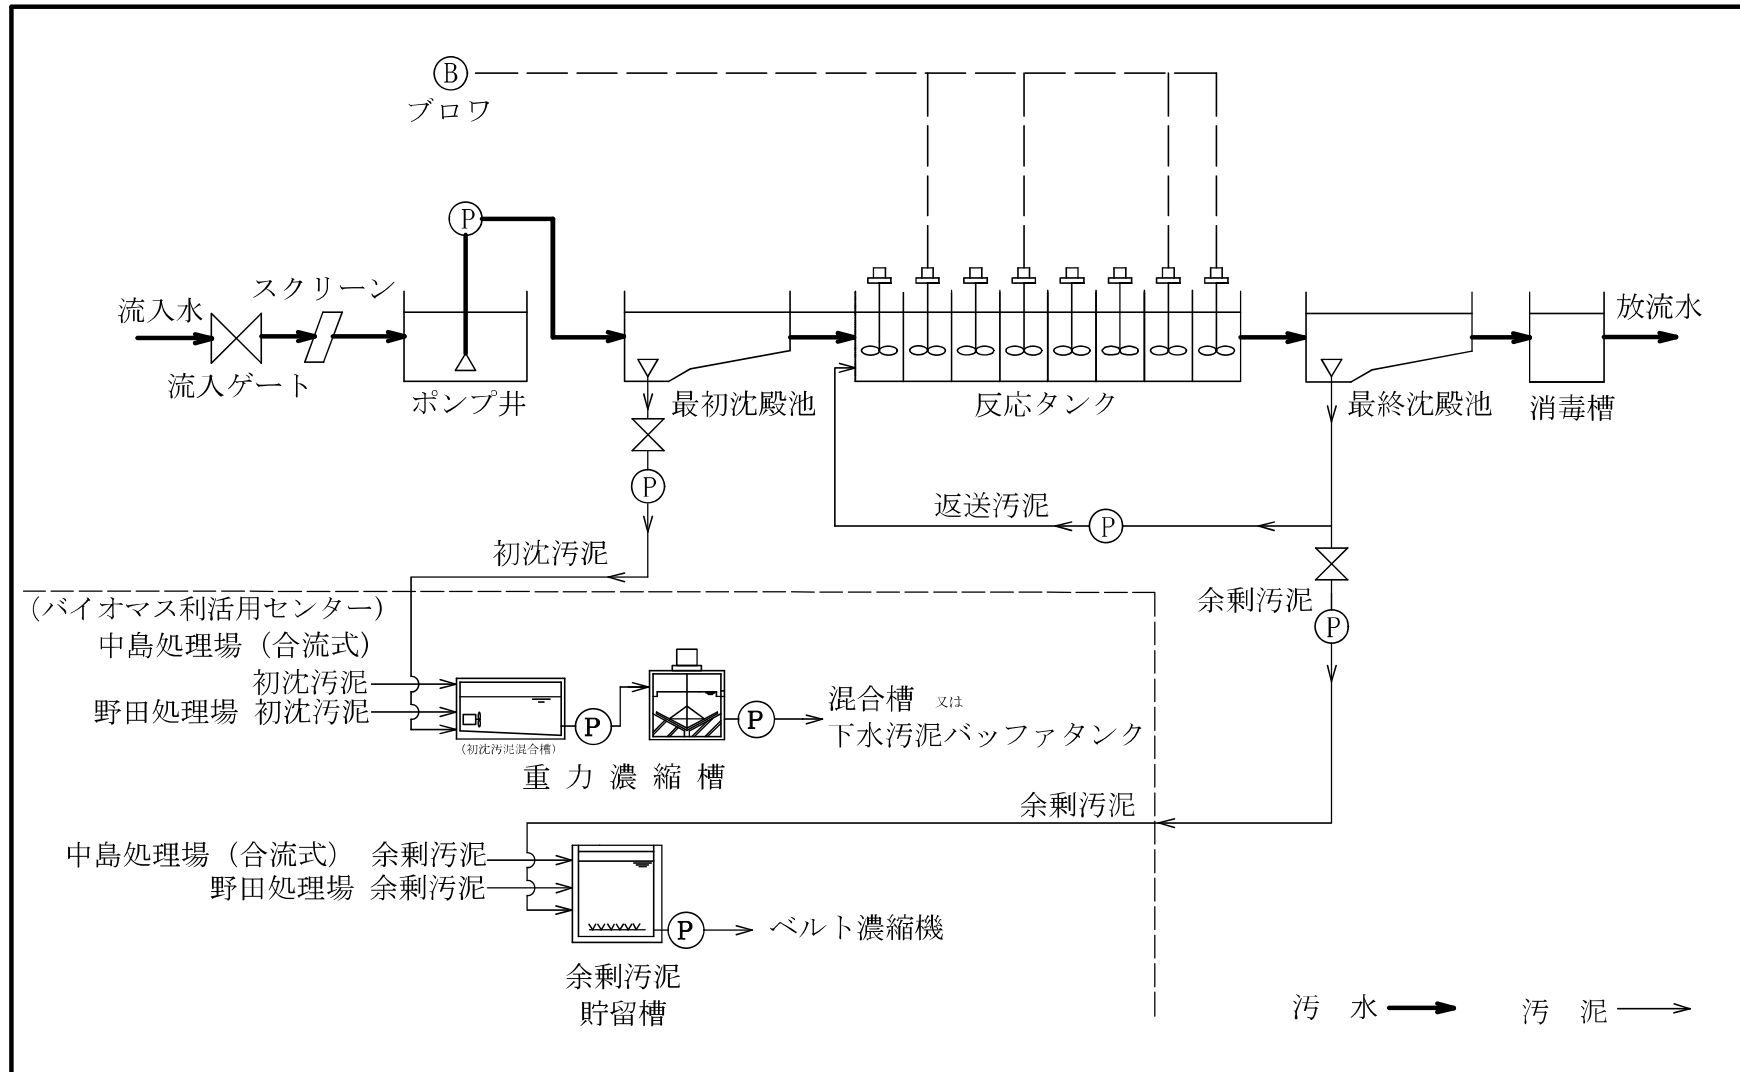


③中島処理場平面図（バイオマス利活用センター）

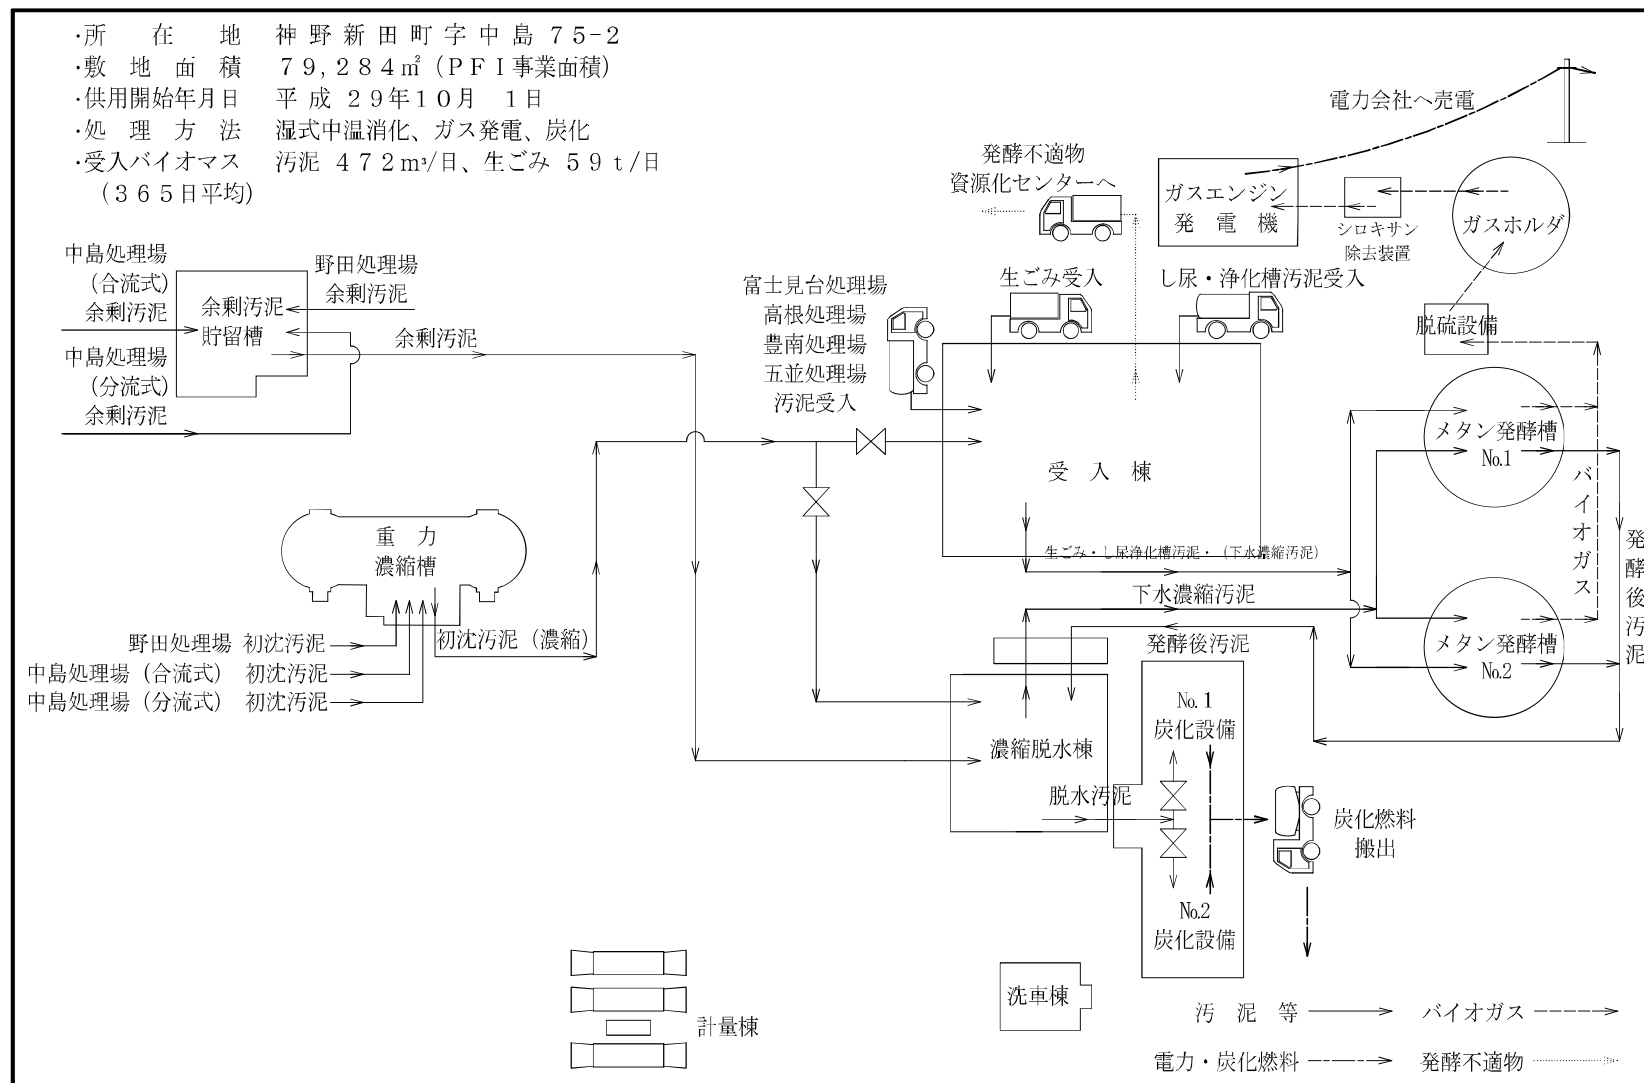


中島処理場フローシート（バイオマス利活用センター）

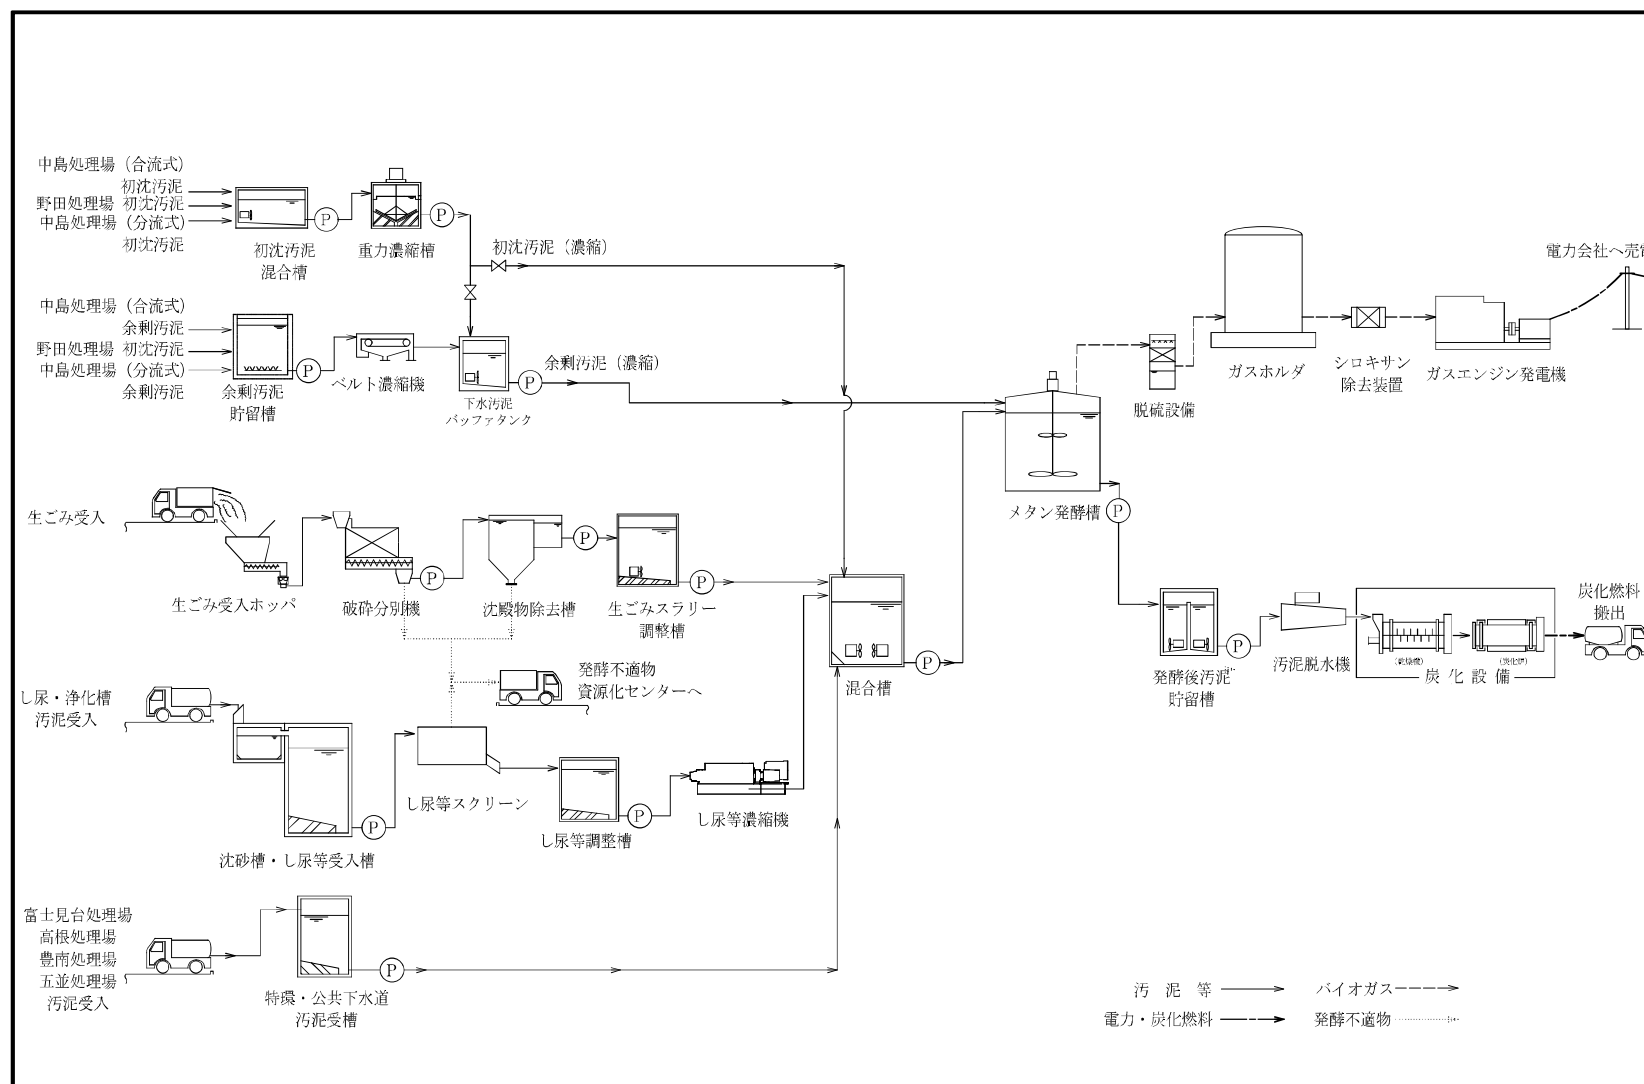


④富士見台処理場平面図（分流式）

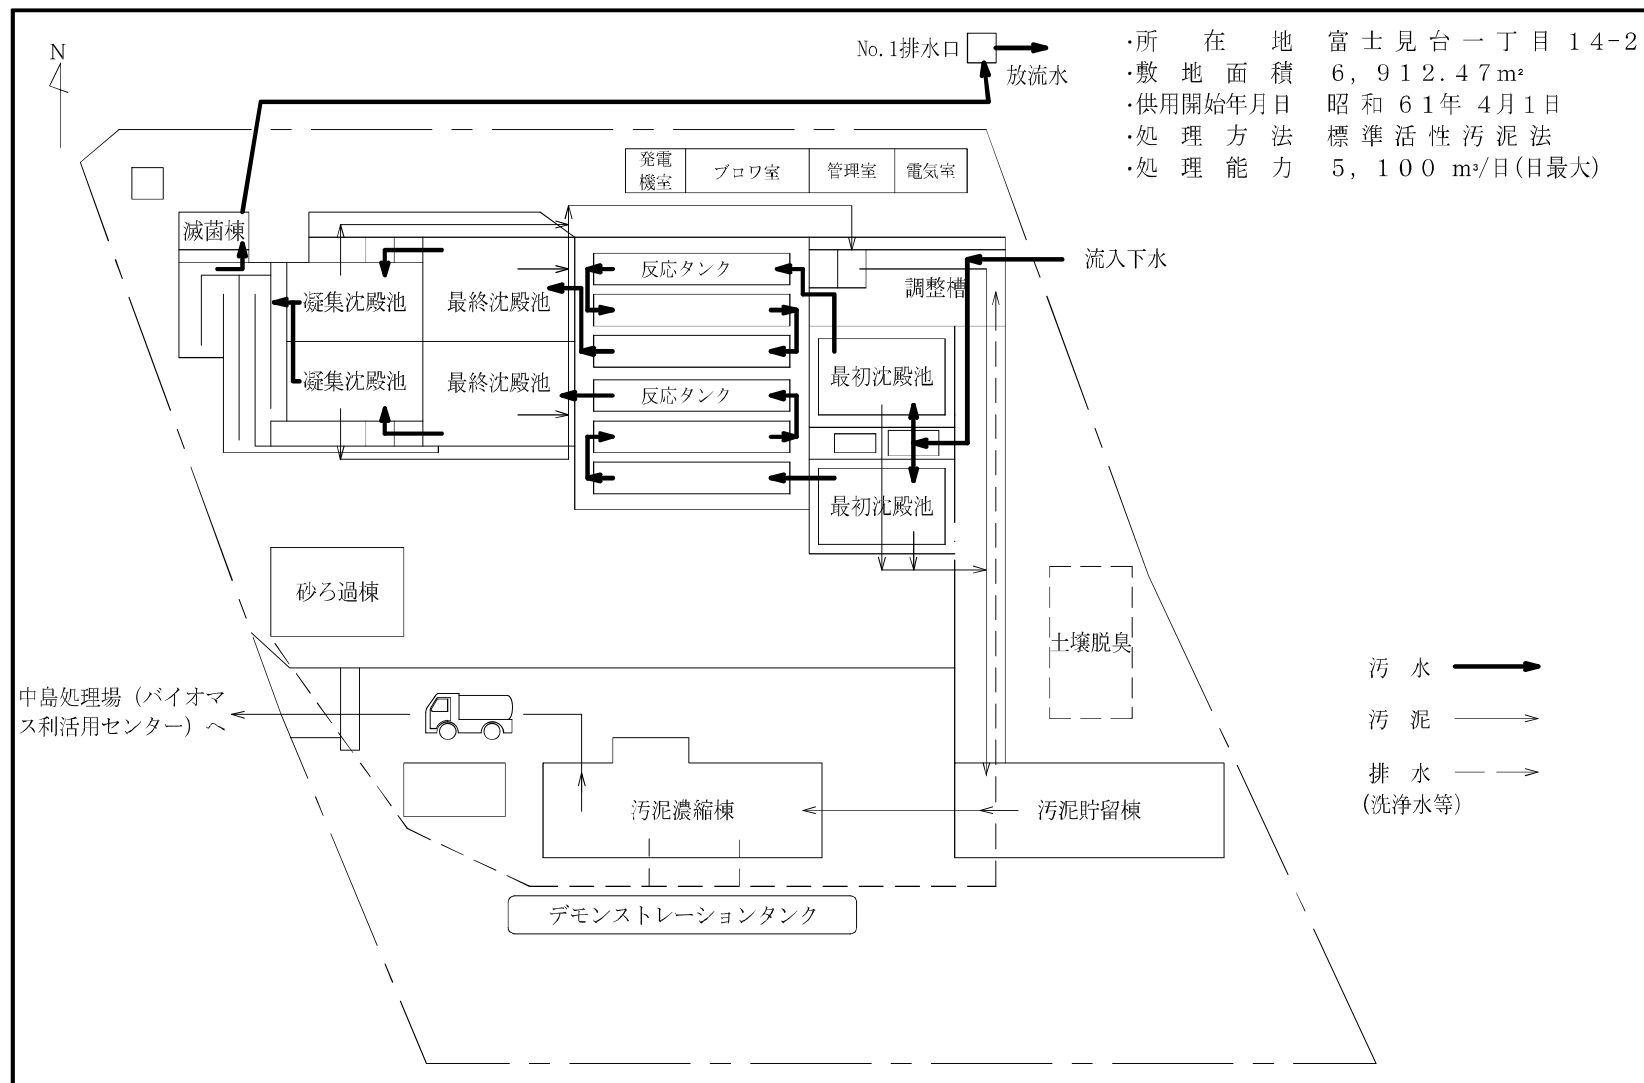


富士見台処理場フローシート

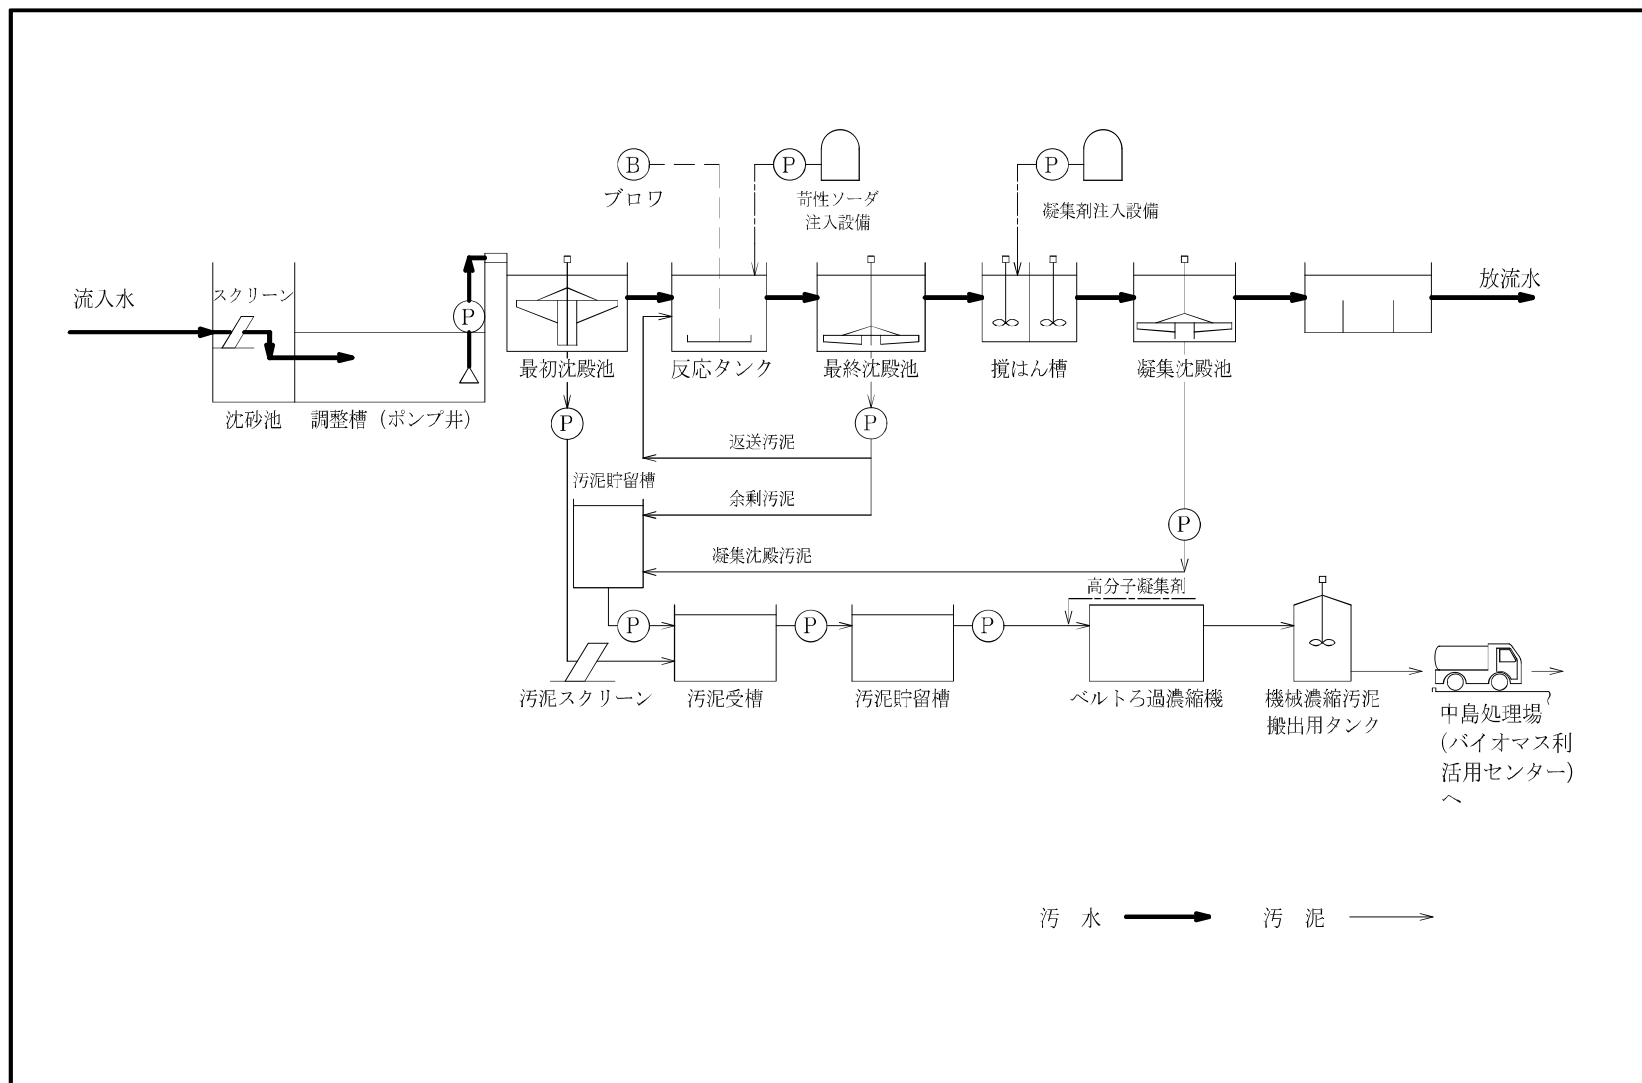

⑤ 高根処理場平面図（分流式）

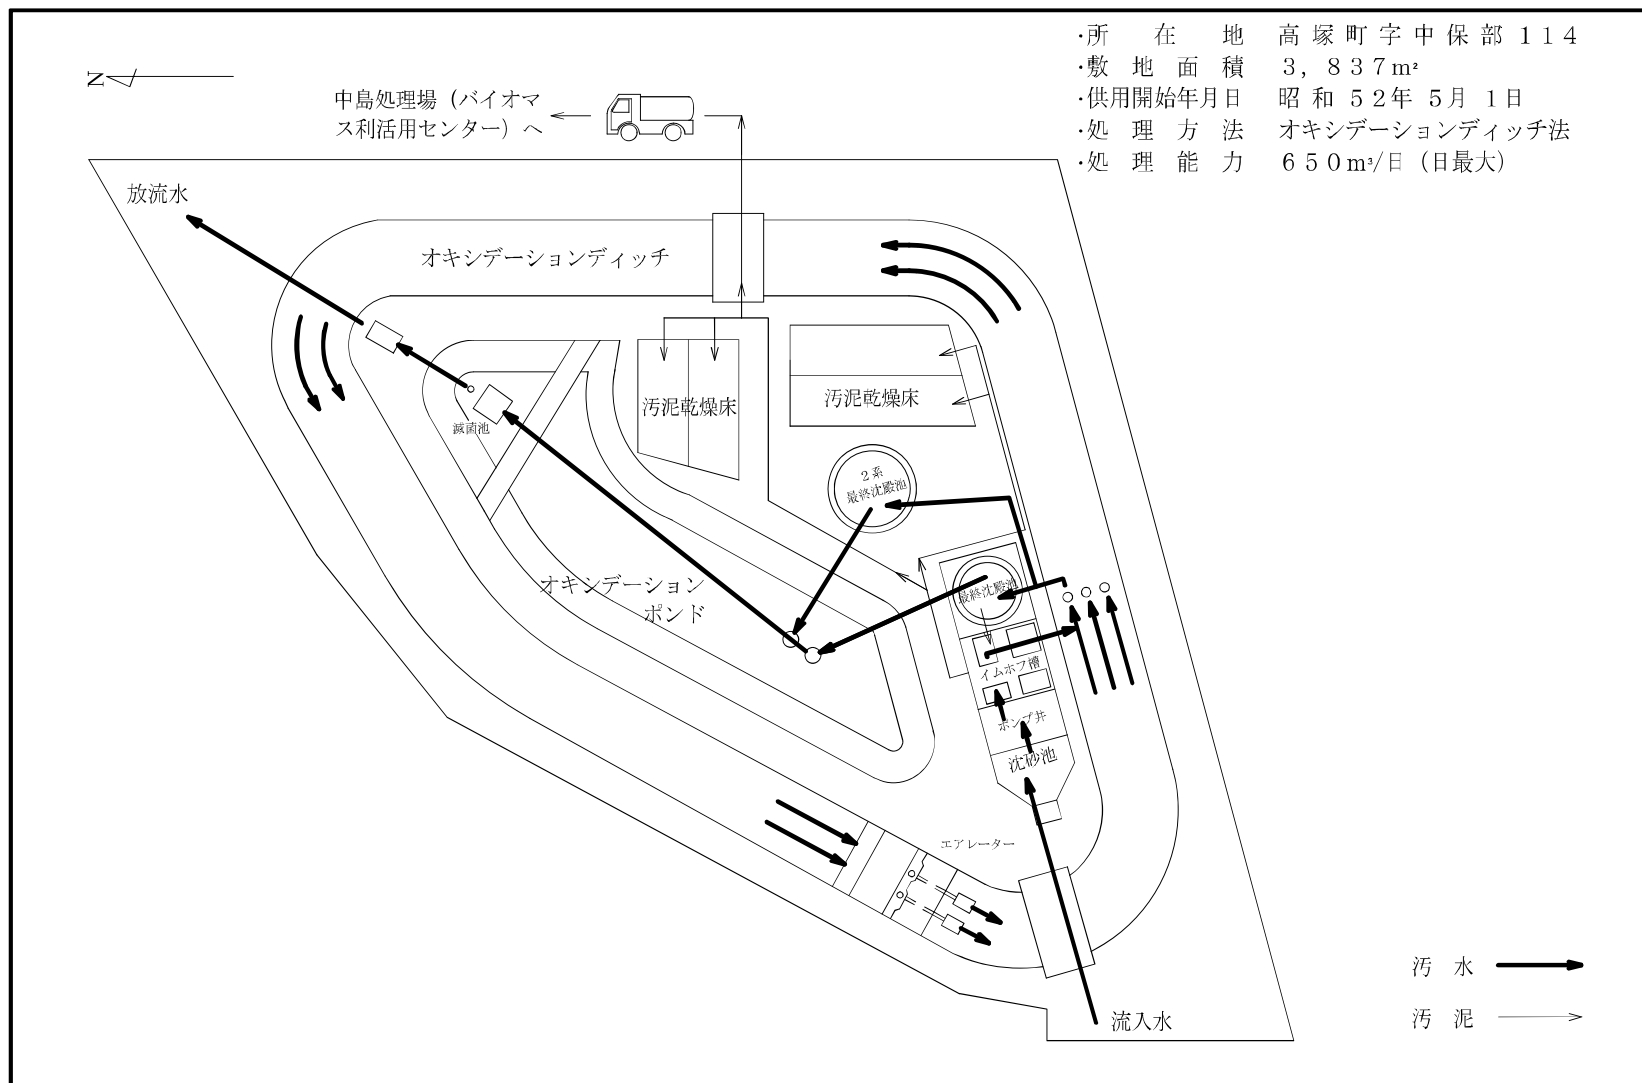


高根処理場フローシート

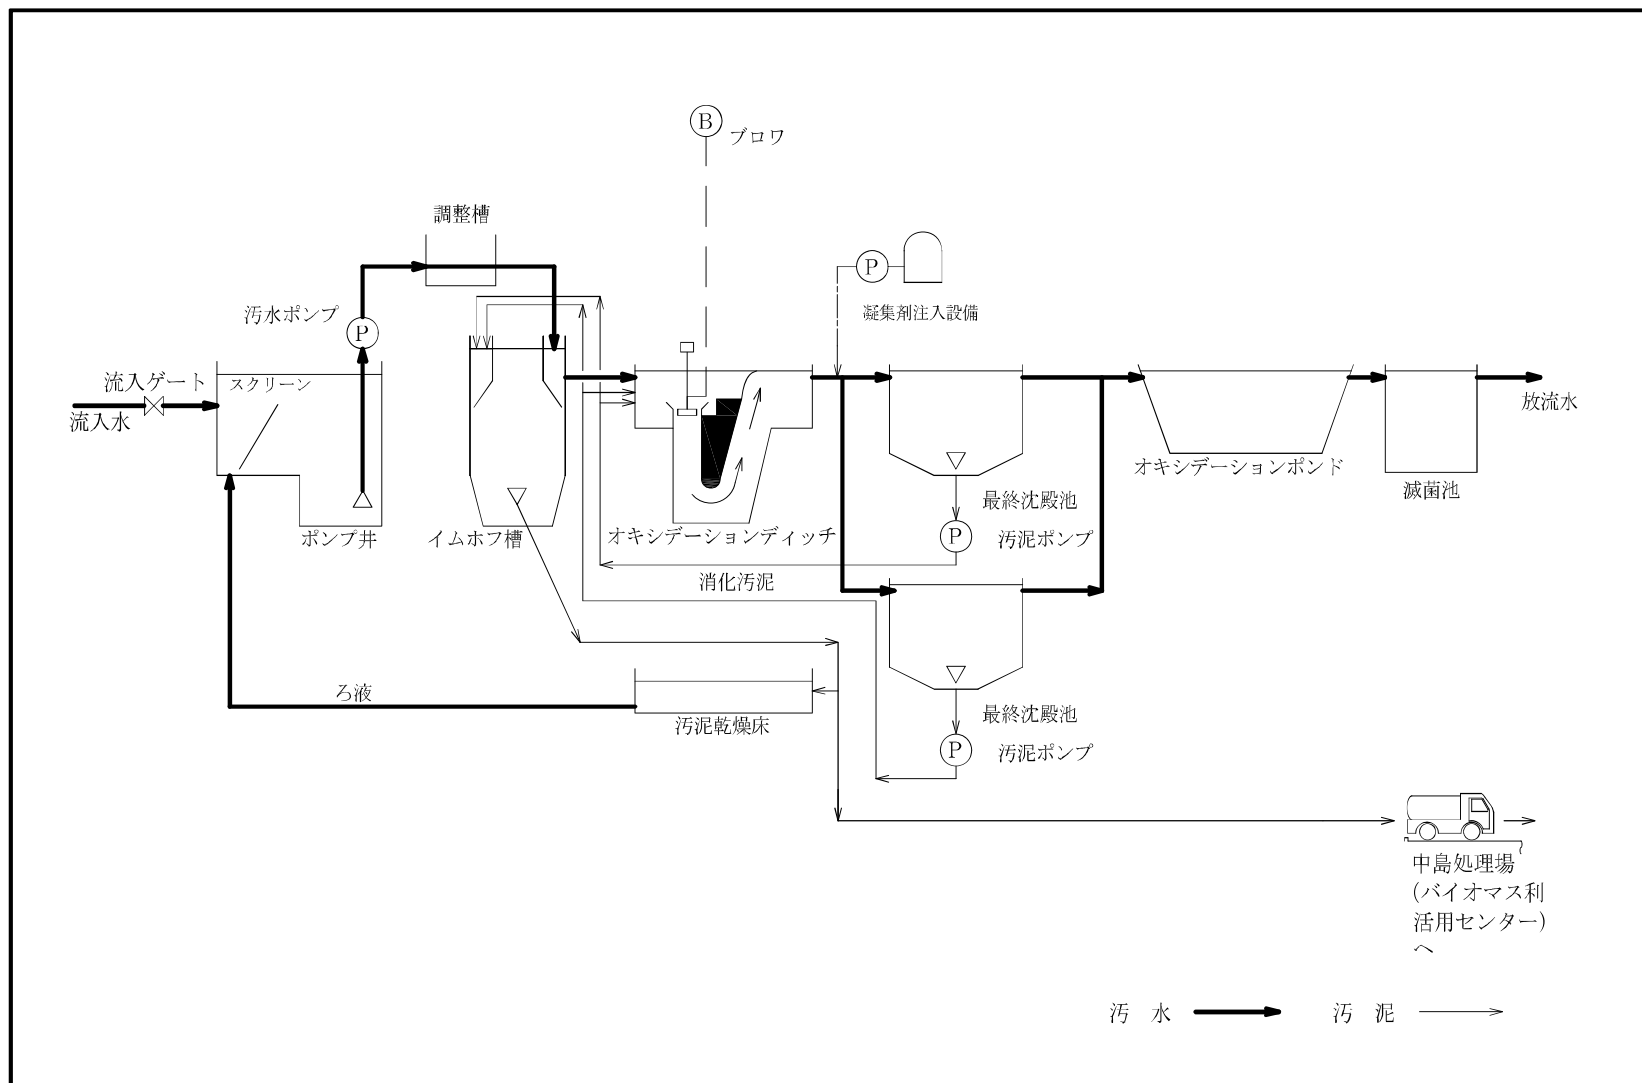


⑥ 豊南処理場平面図（分流式）

- ・所在地 西赤沢町字南ノ谷 150
- ・敷地面積 4,815m²
- ・供用開始年月日 昭和56年4月1日
- ・処理方法 回転円板及びオキシデーションディッチ法
- ・処理能力 800m³/日（日最大）

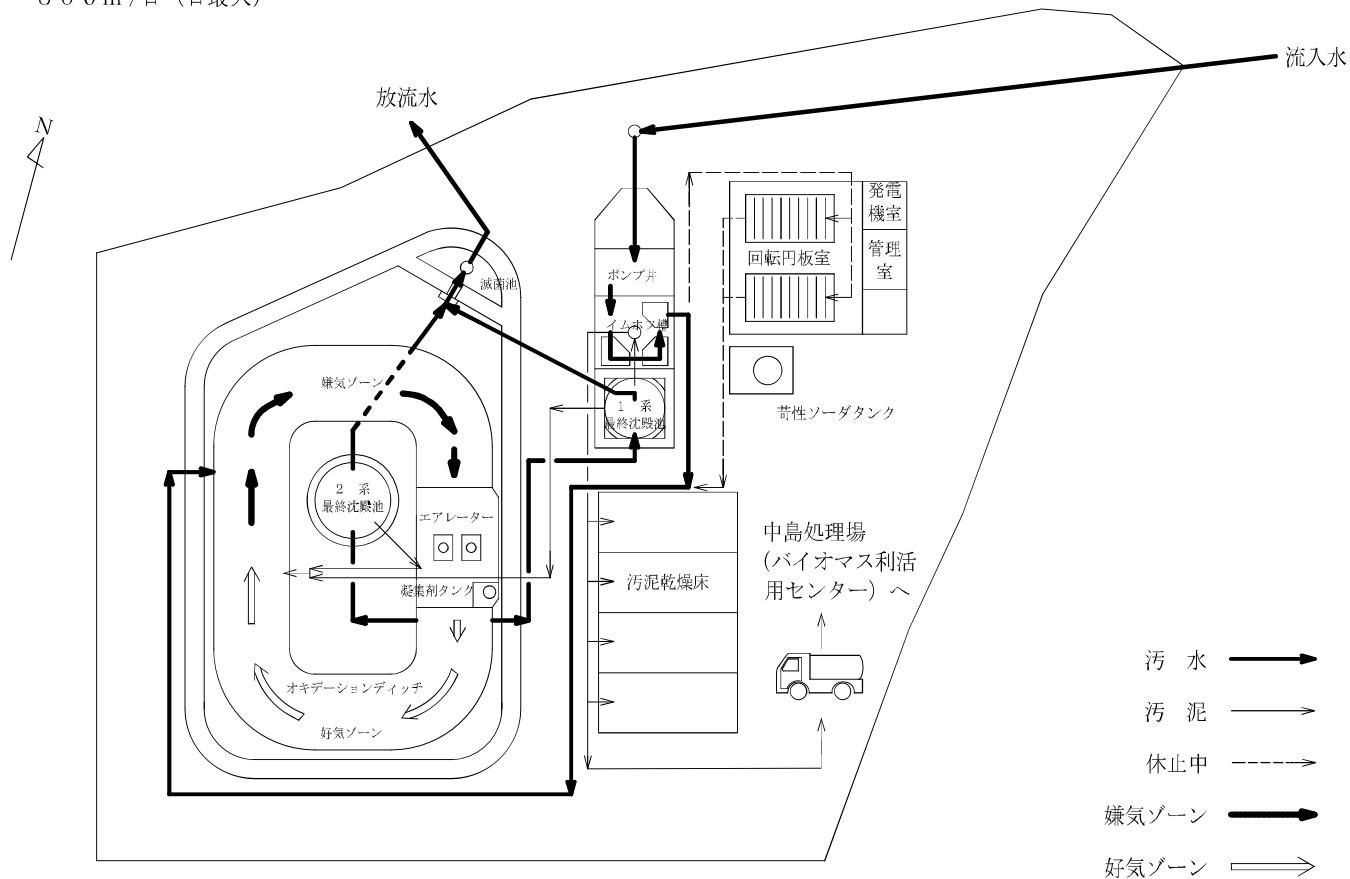


豊南処理場フローシート

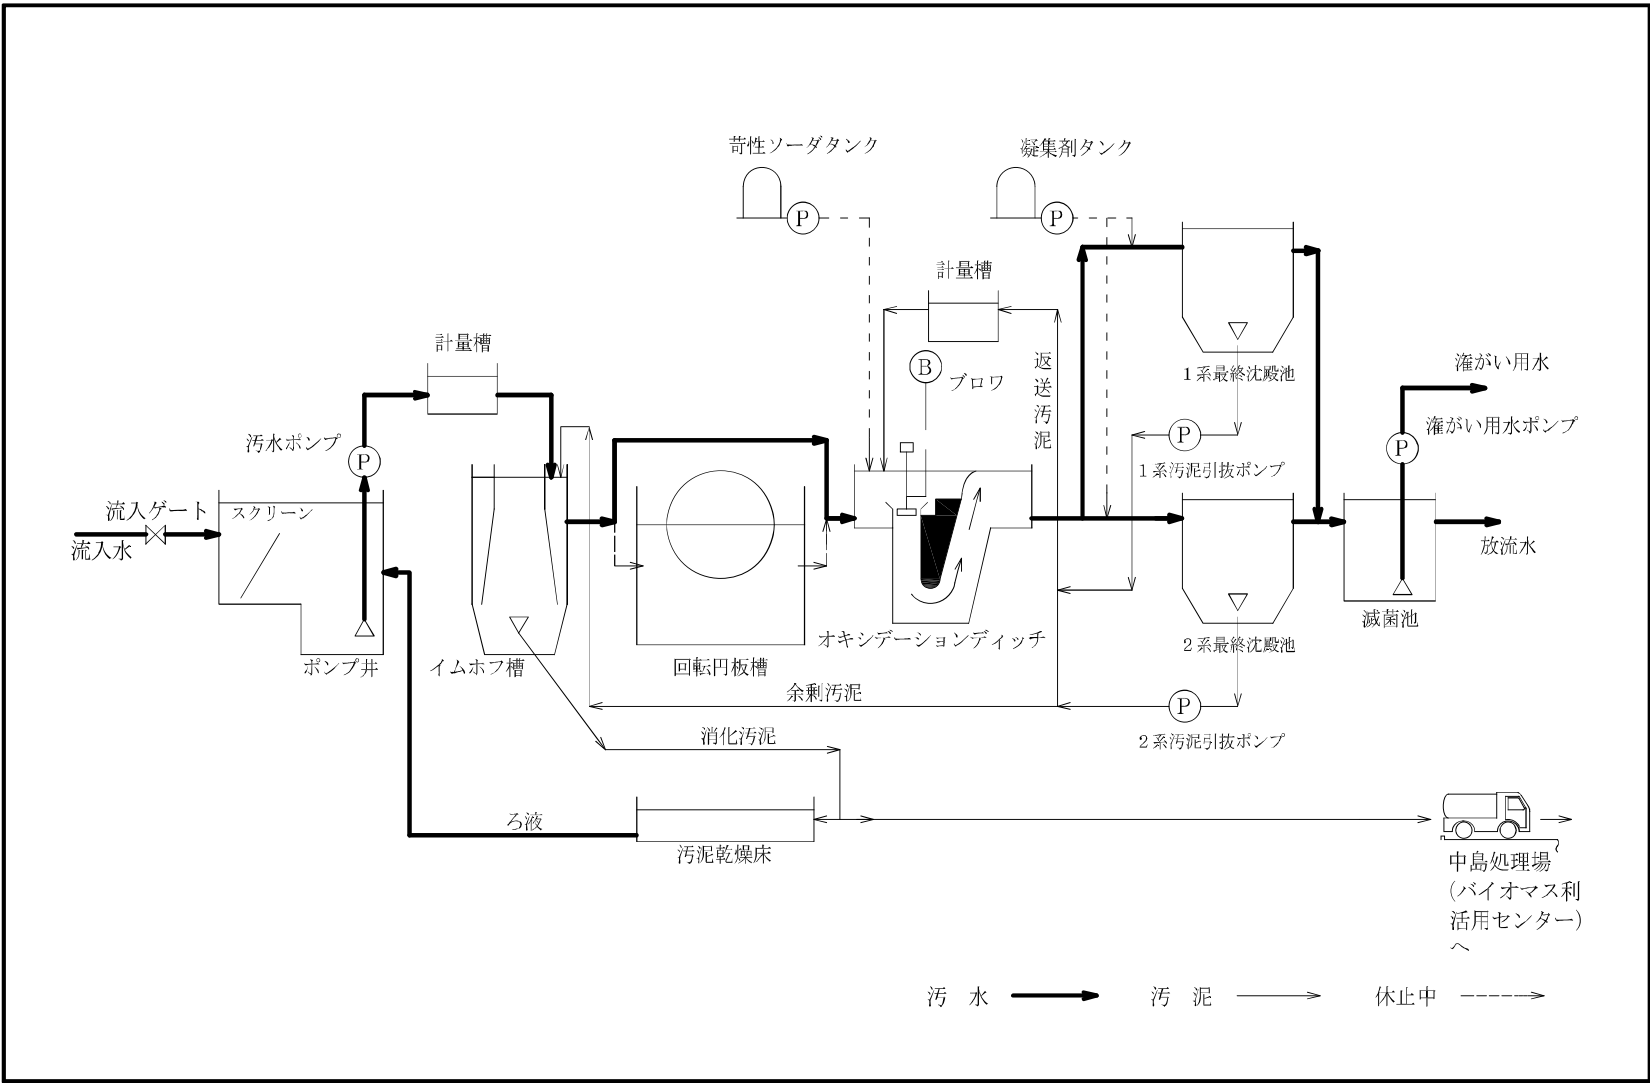


⑦五並処理場平面図（分流式）

- ・所在地 細谷町字袴田15-21
- ・敷地面積 5,686m²
- ・供用開始年月日 昭和63年4月1日
- ・処理方法 オキシデーションディッチ法
- ・処理能力 1,500m³/日（日最大）

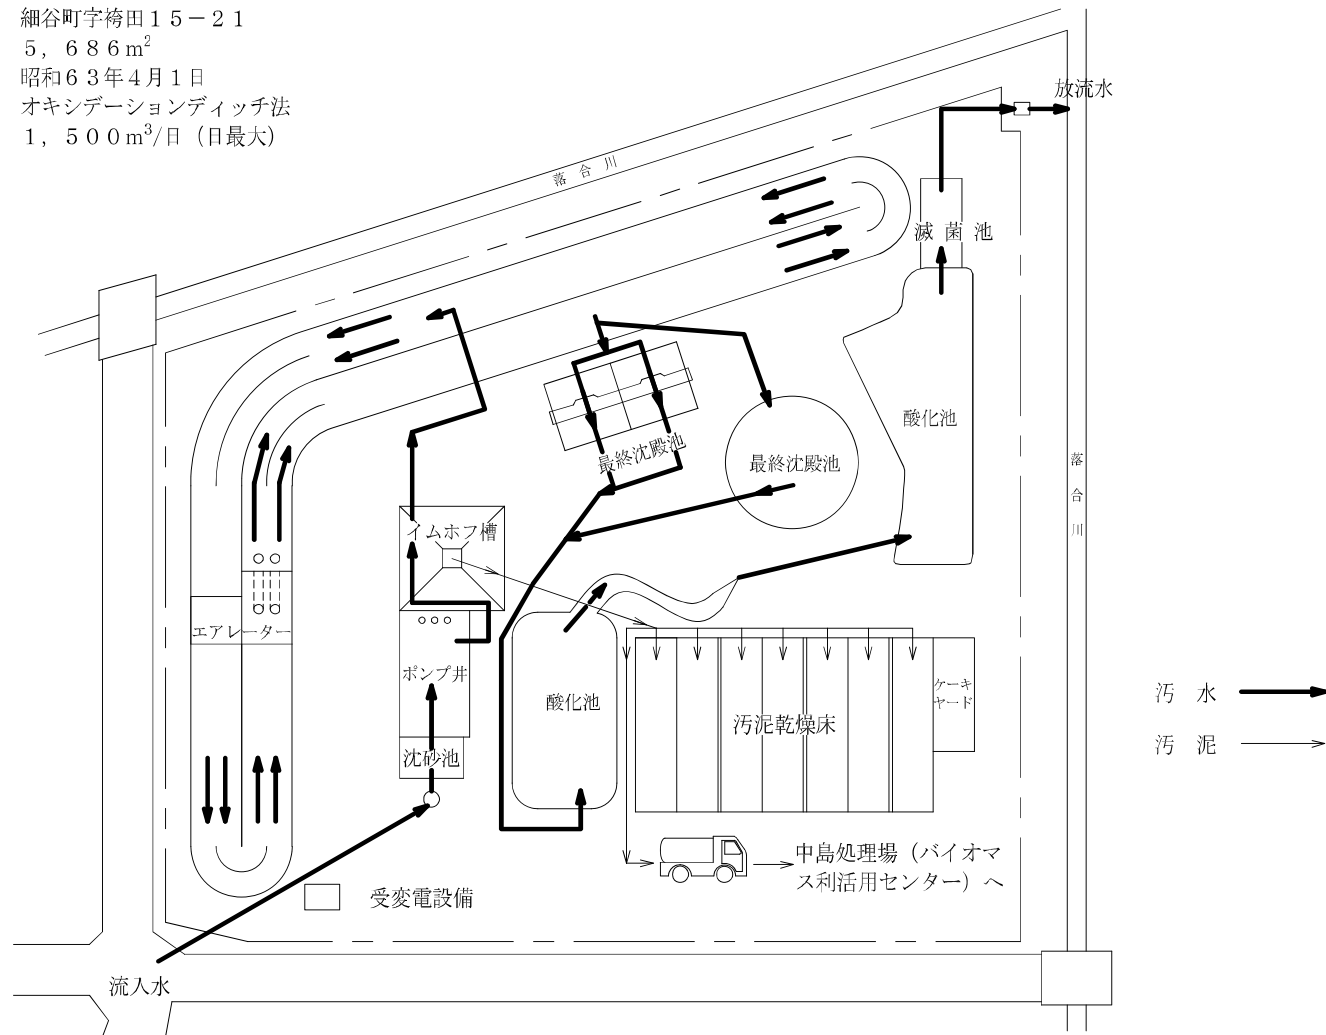


五並処理場フローシート

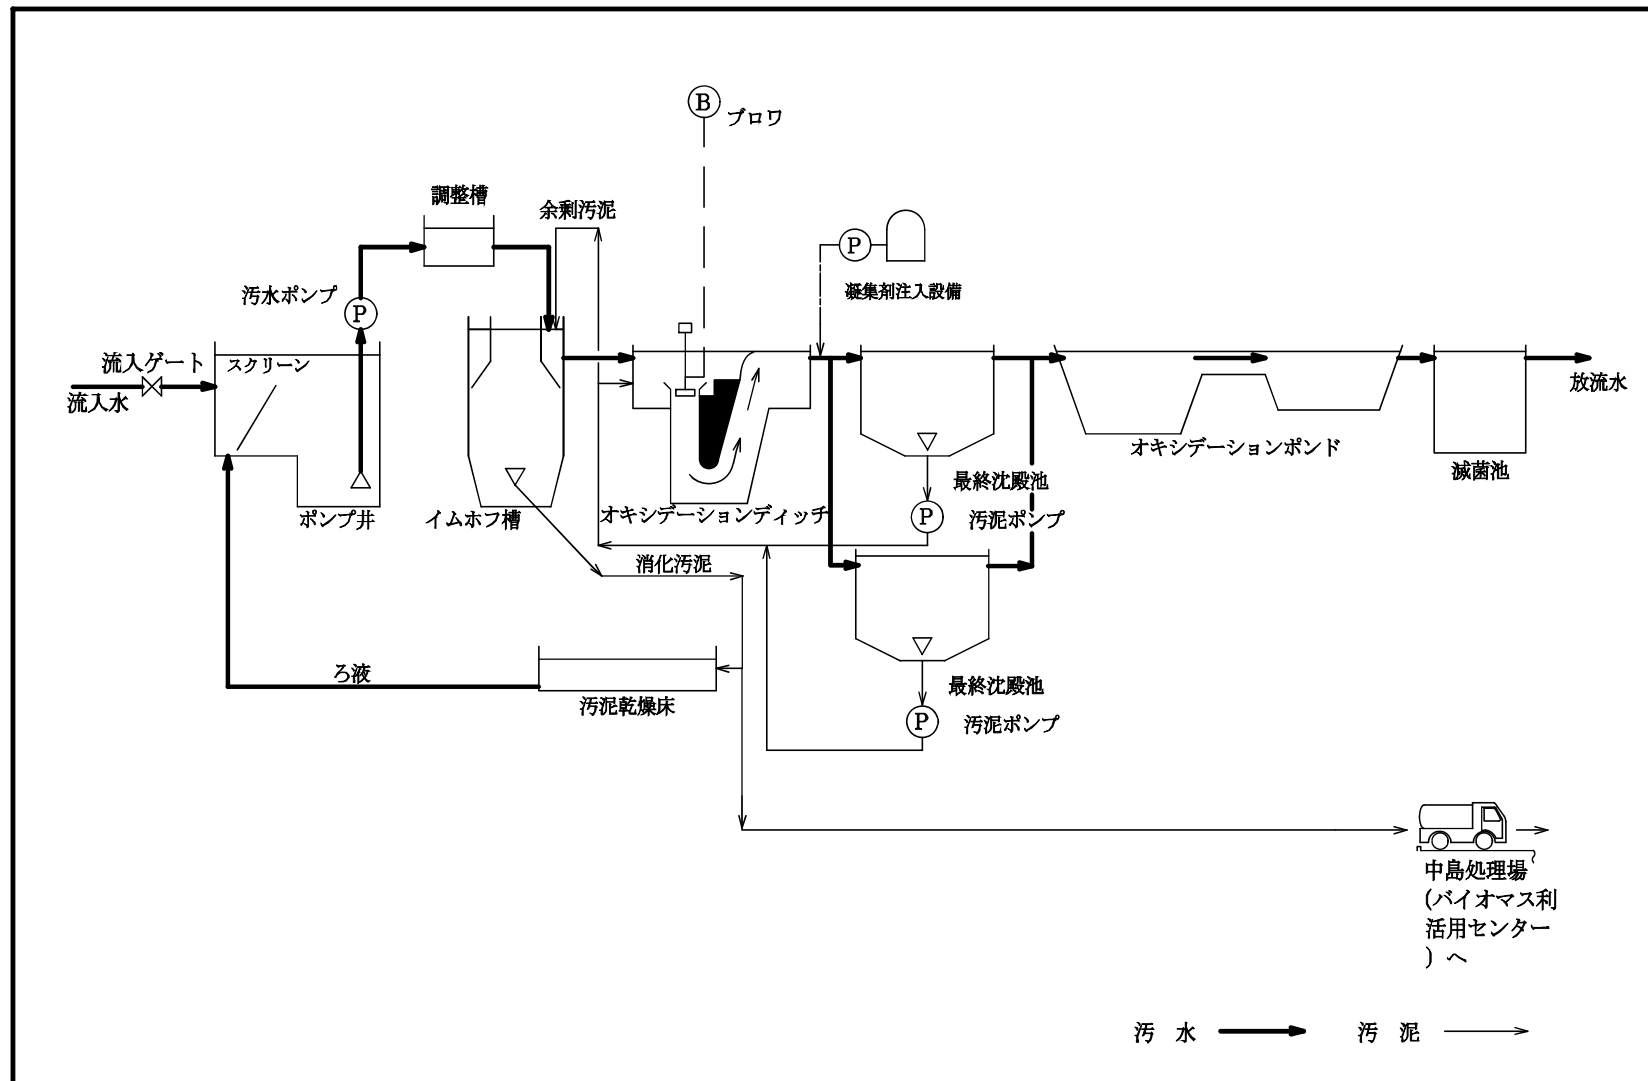


⑧ 天津処理場平面図（分流式）

- ・所在地 杉山町字中藻 1-24
- ・敷地面積 258m²
- ・供用開始年月日 昭和48年4月1日
- ・処理方法 長時間曝気法
- ・処理能力 110m³/日（日平均）

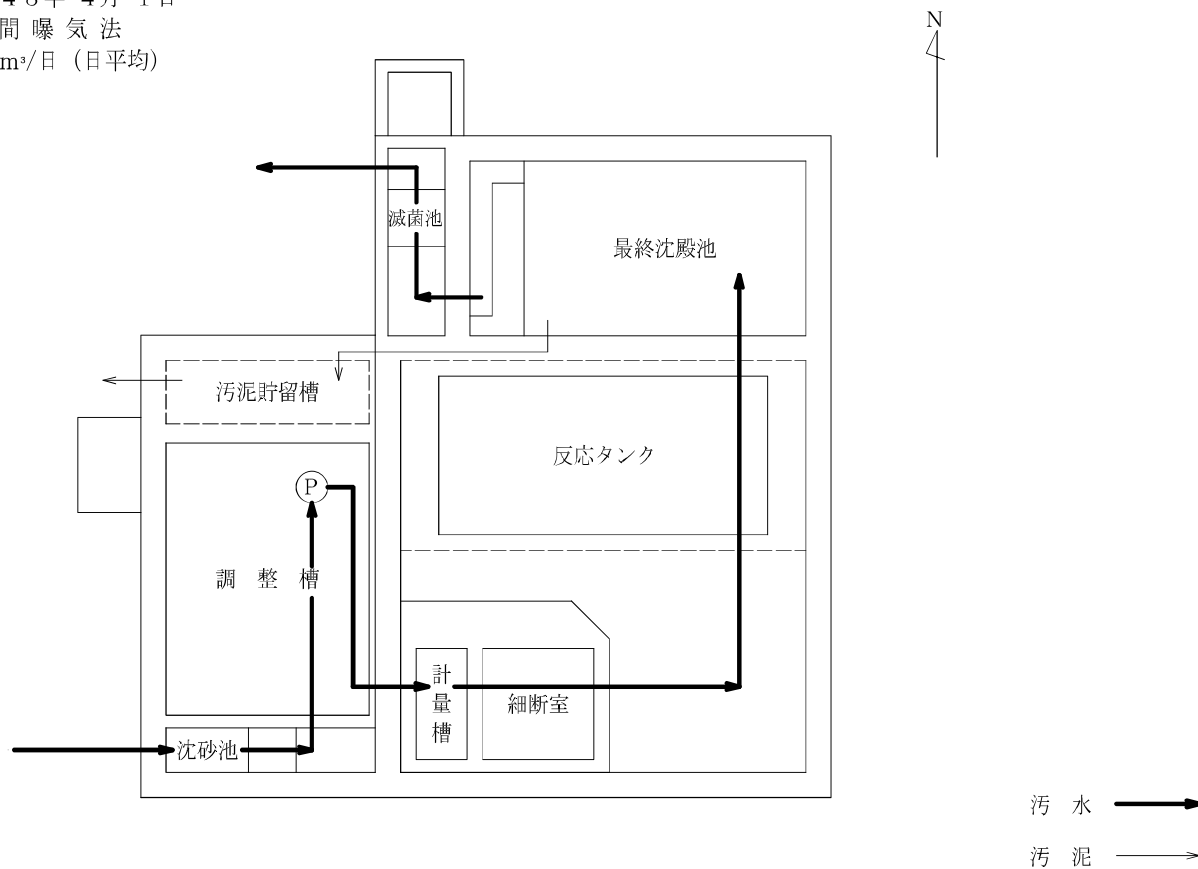


天津処理場フローシート

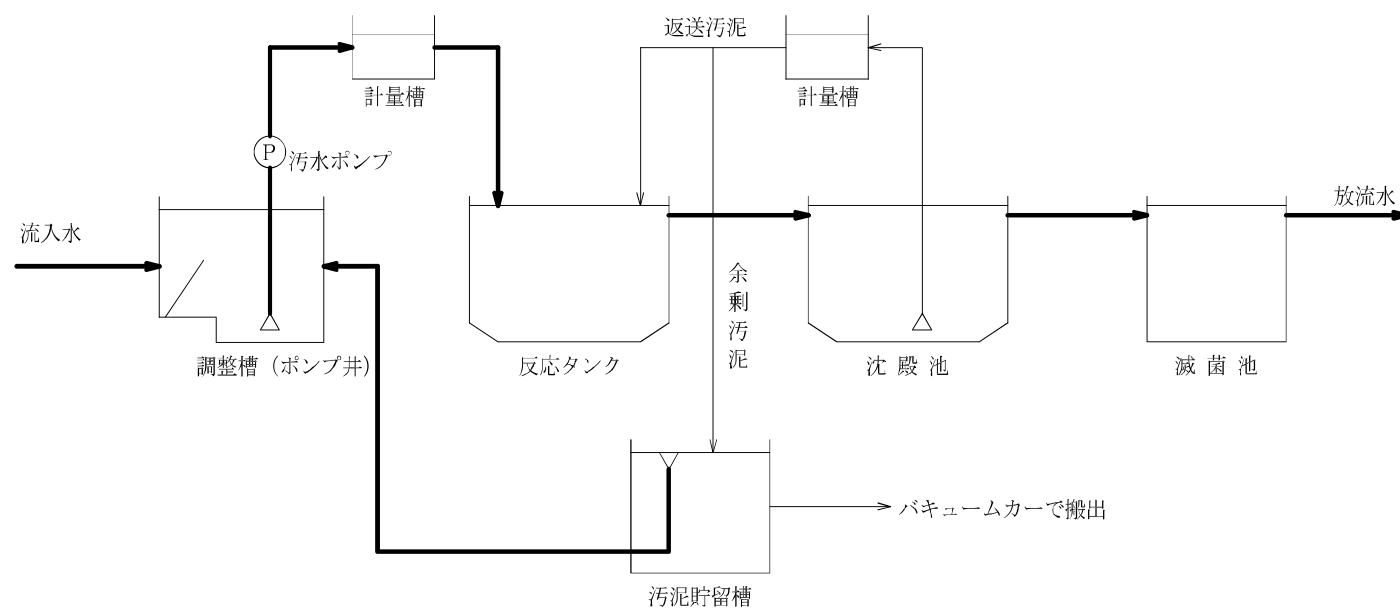

汚 水 → 汚 泥 →


⑨ 野依台処理場平面図（分流式）

- ・所在地 野依台二丁目10-3
- ・敷地面積 6,603m²
- ・供用開始年月日 昭和63年8月1日
- ・処理方法 接触酸化法
- ・処理能力 2,255m³/日（日平均）

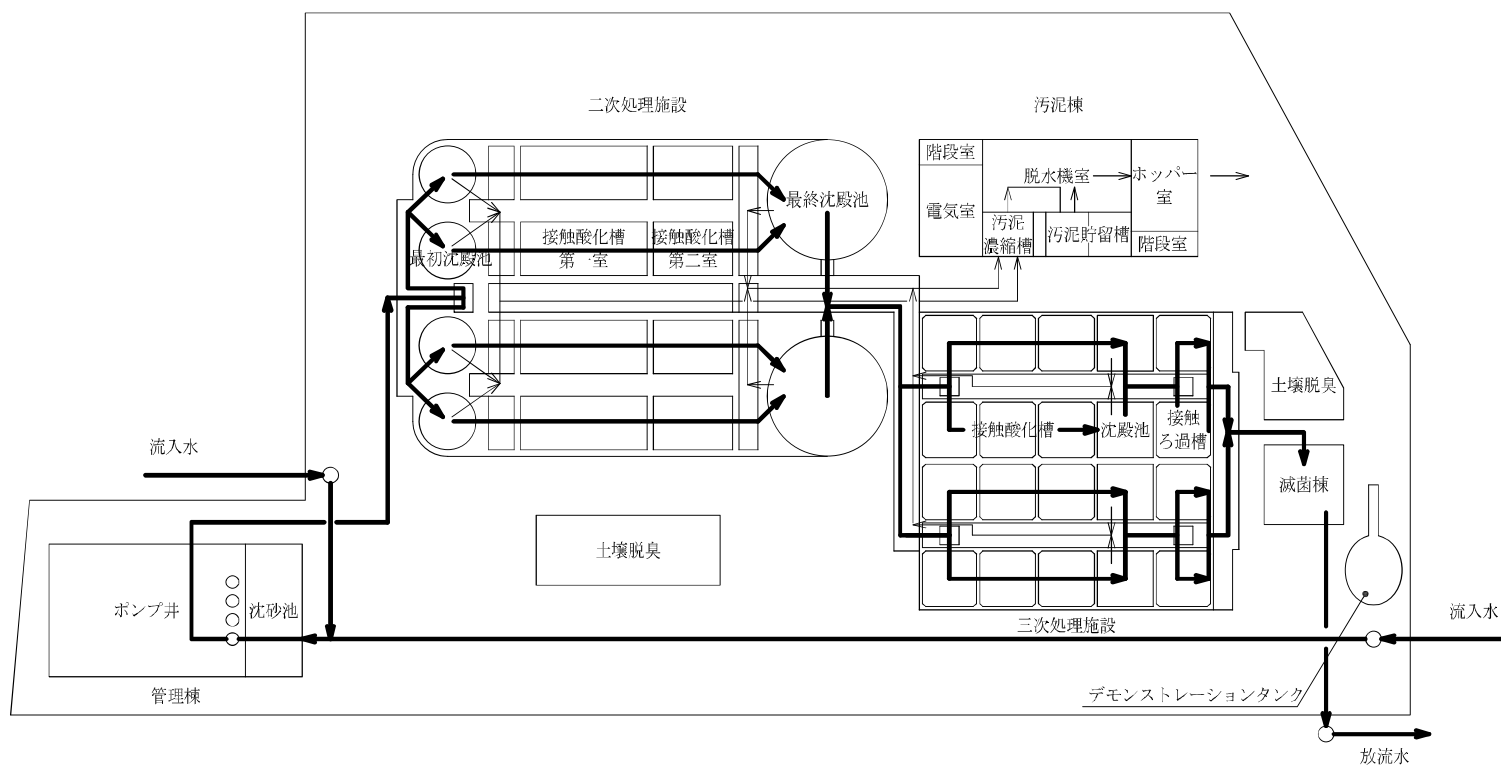


汚水 → 汚泥 →

野依台処理場フローシート

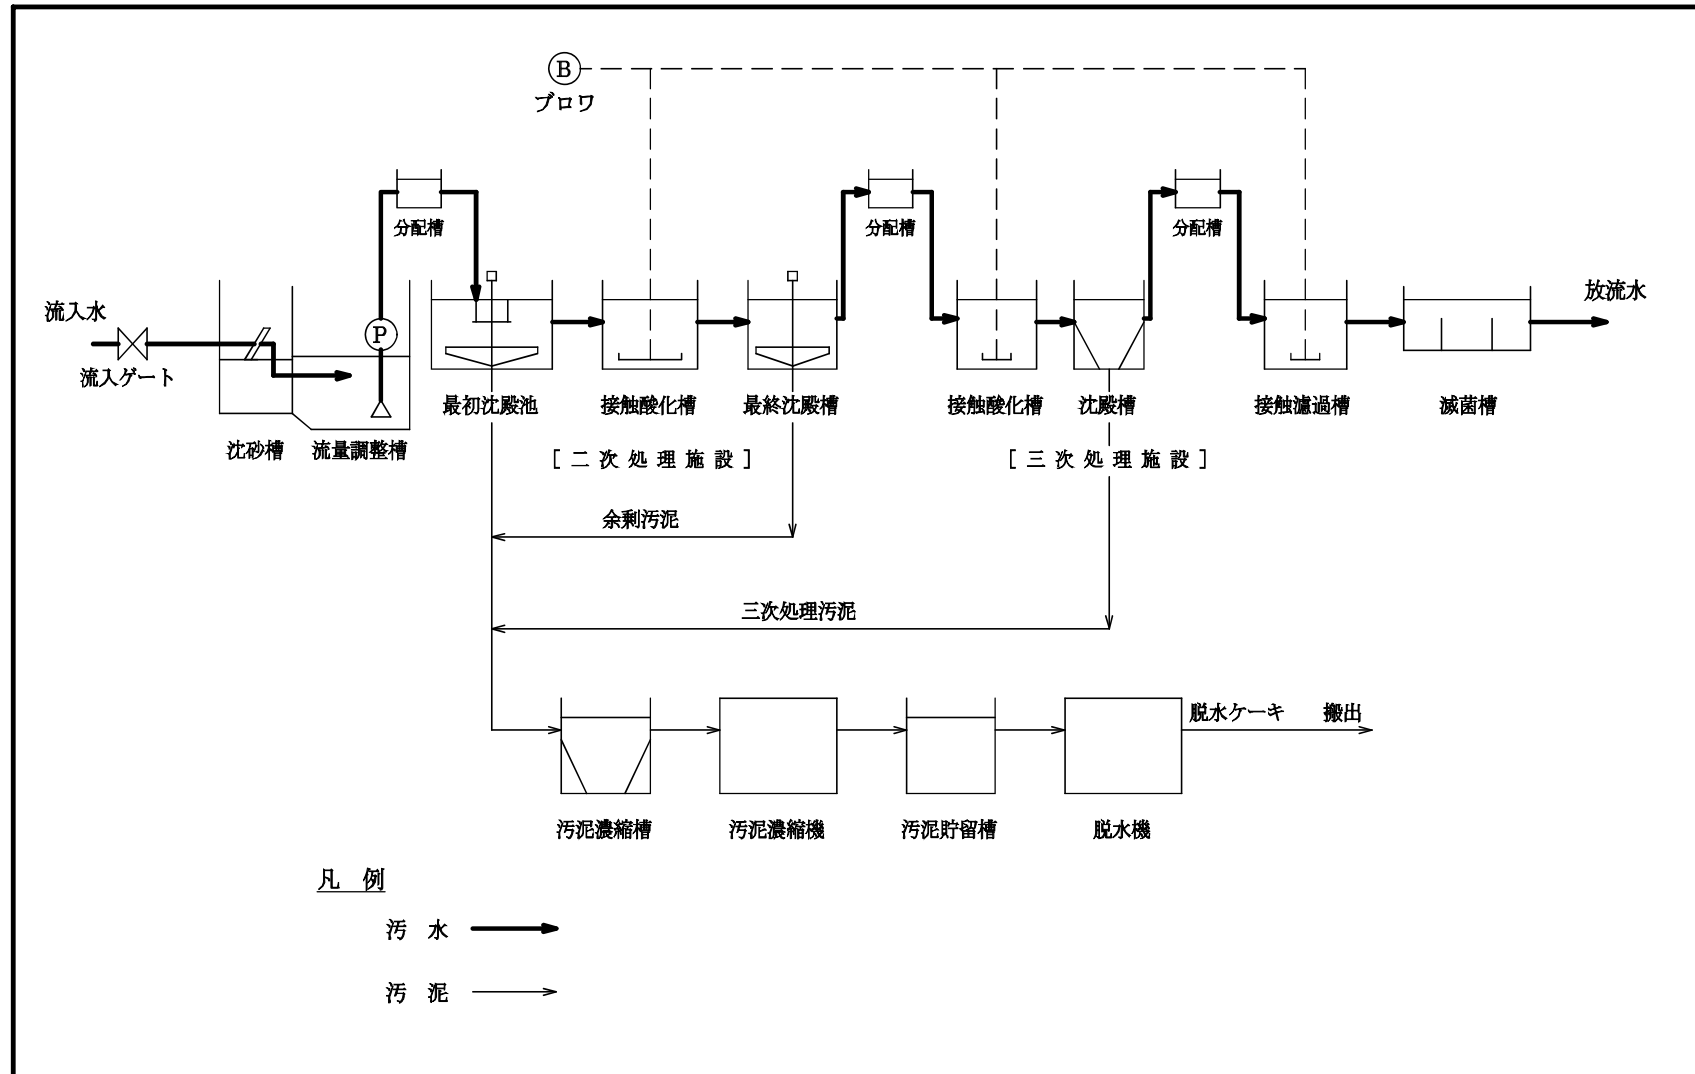


⑩いずみが丘処理場平面図（分流式）


- ・所在地 杉山町字いずみが丘 42-2
- ・敷地面積 2,456.30m²
- ・供用開始年月日 平成12年4月1日
- ・処理方法 硝化液循環活性汚泥法+砂ろ過方式
- ・処理能力 345m³/日（日平均）

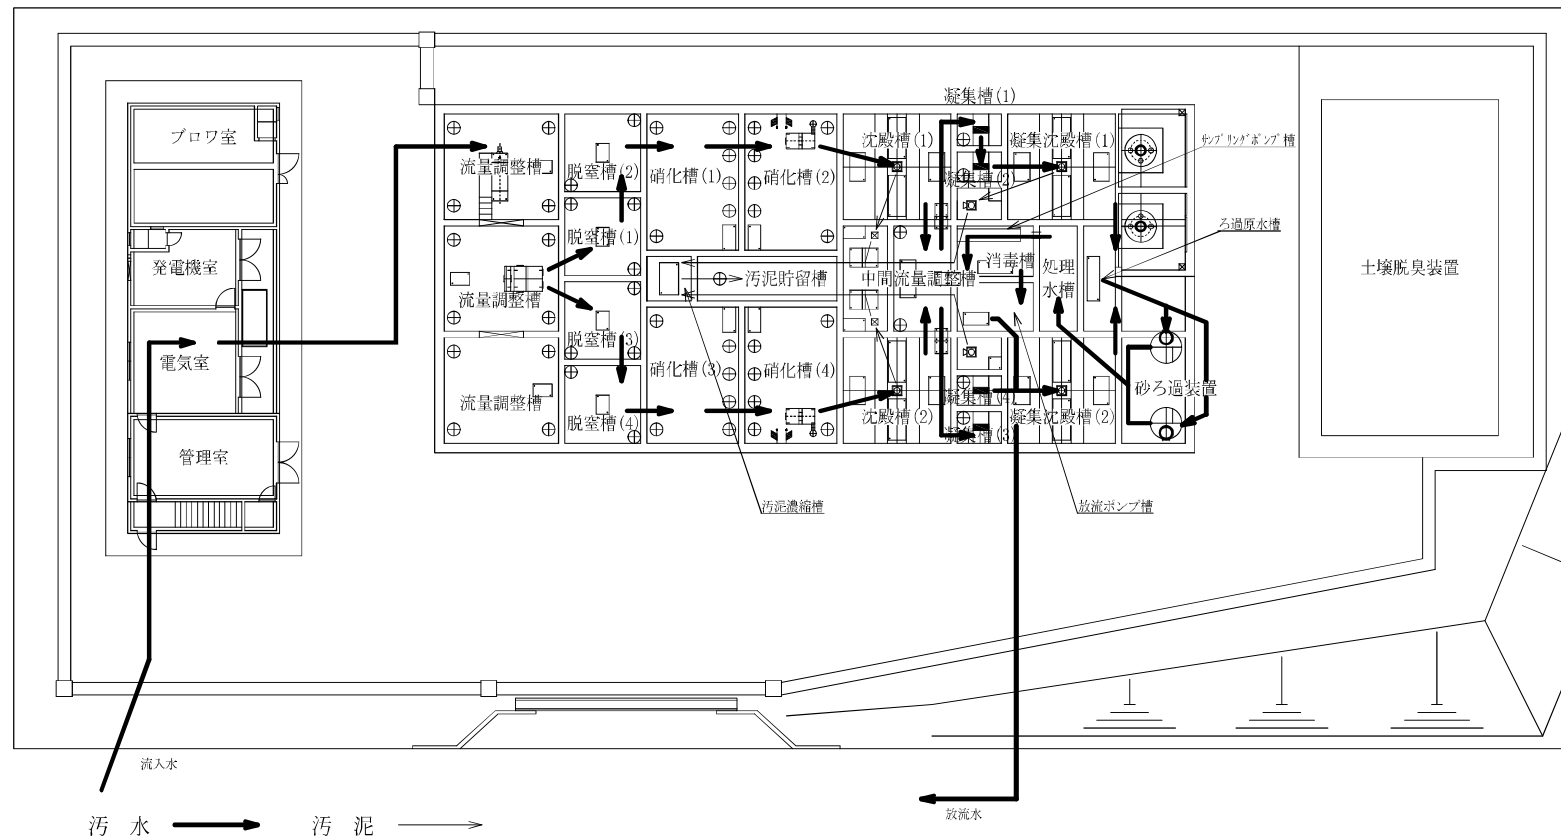


いずみが丘処理場 フローシート

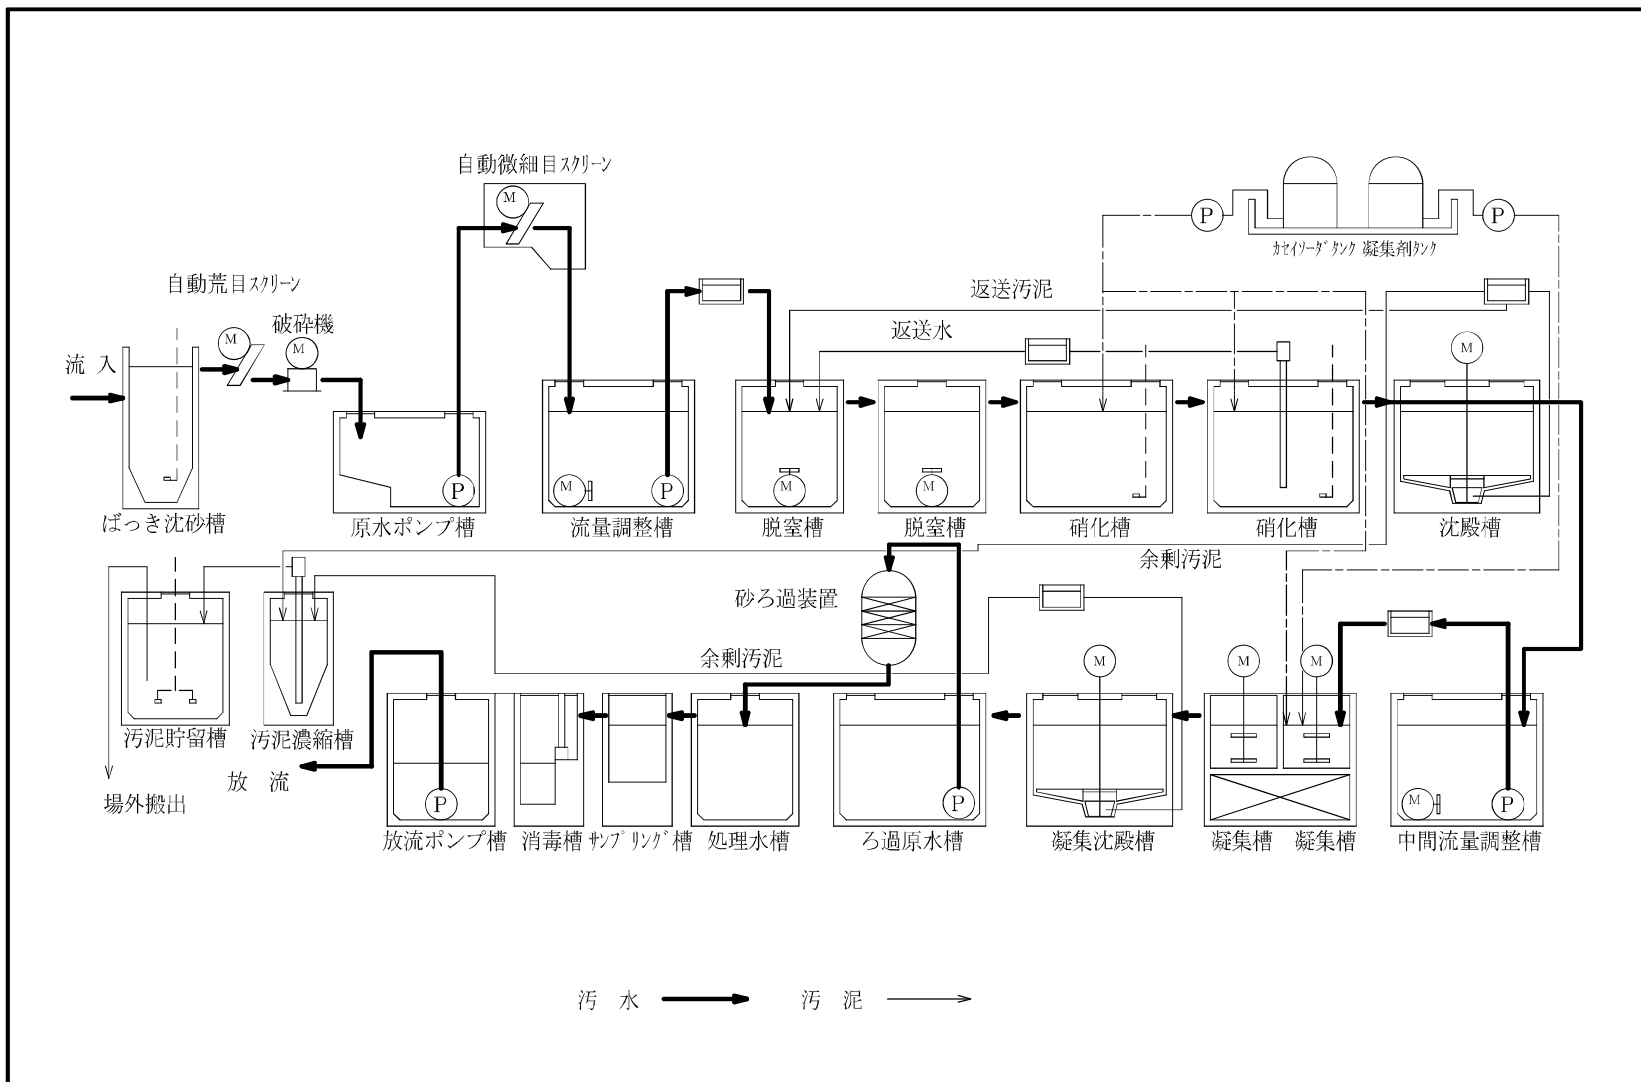


⑪ 杉山御園処理場平面図（分流式）

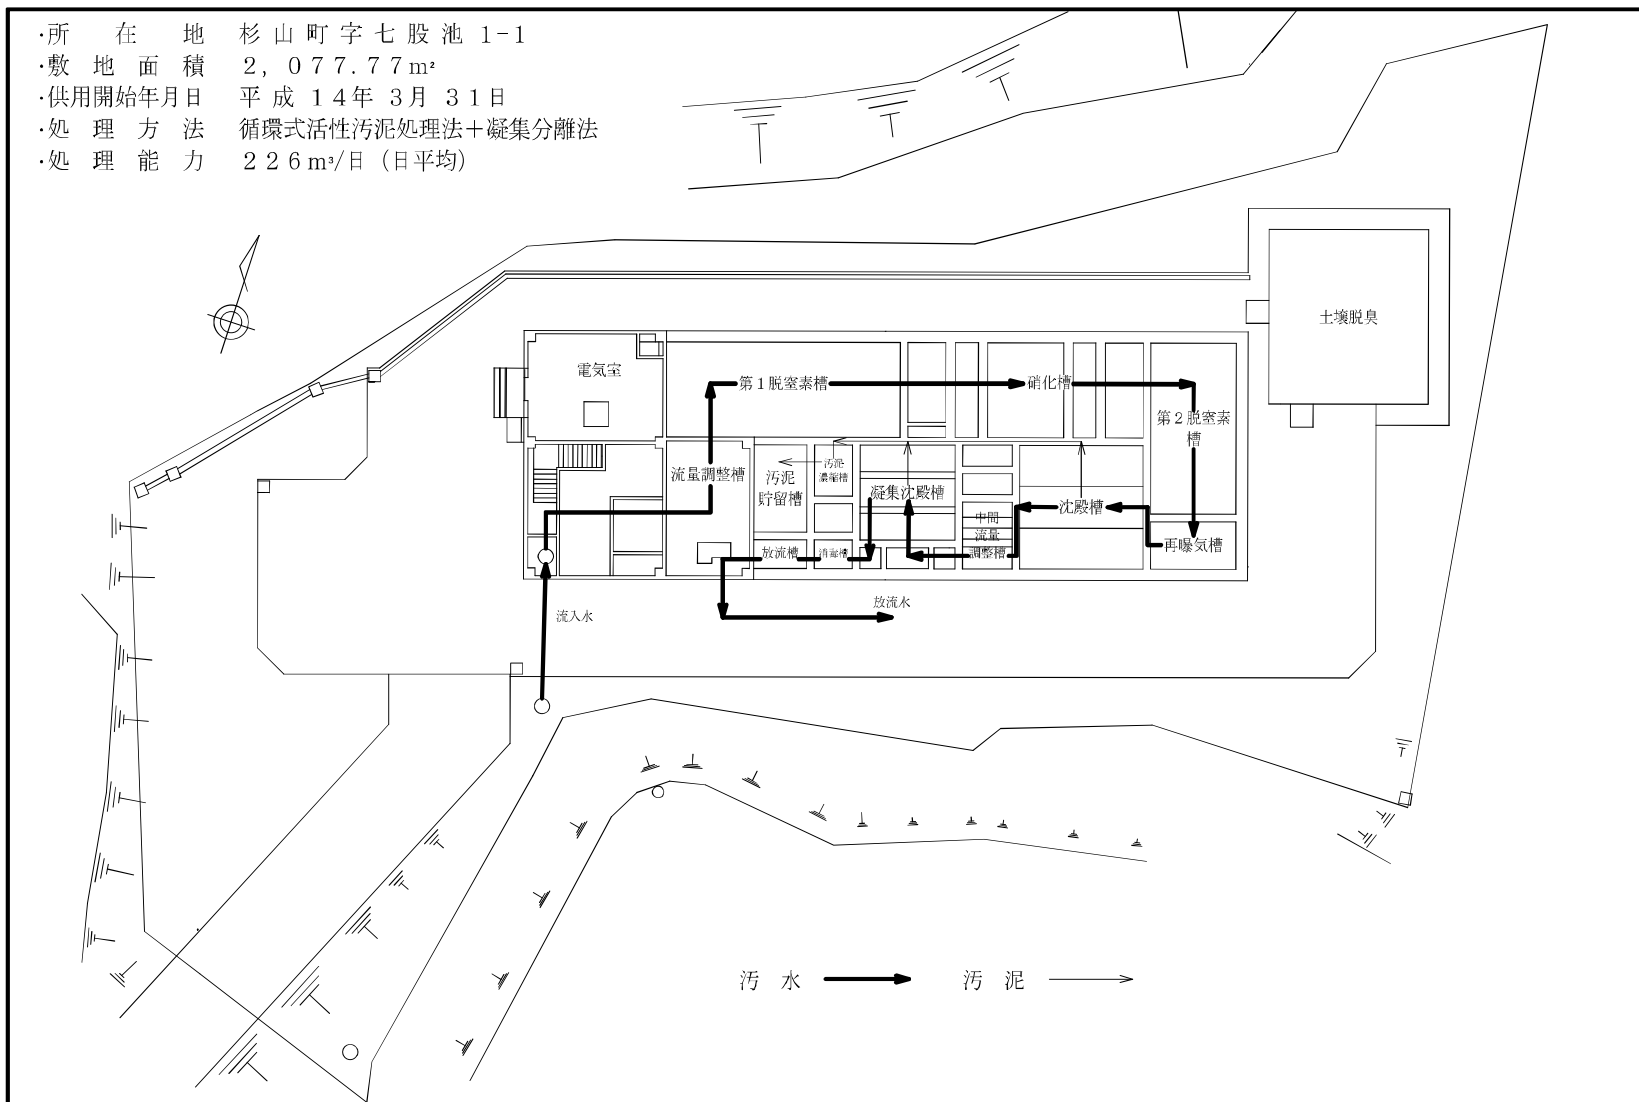


杉山御園処理場フローシート

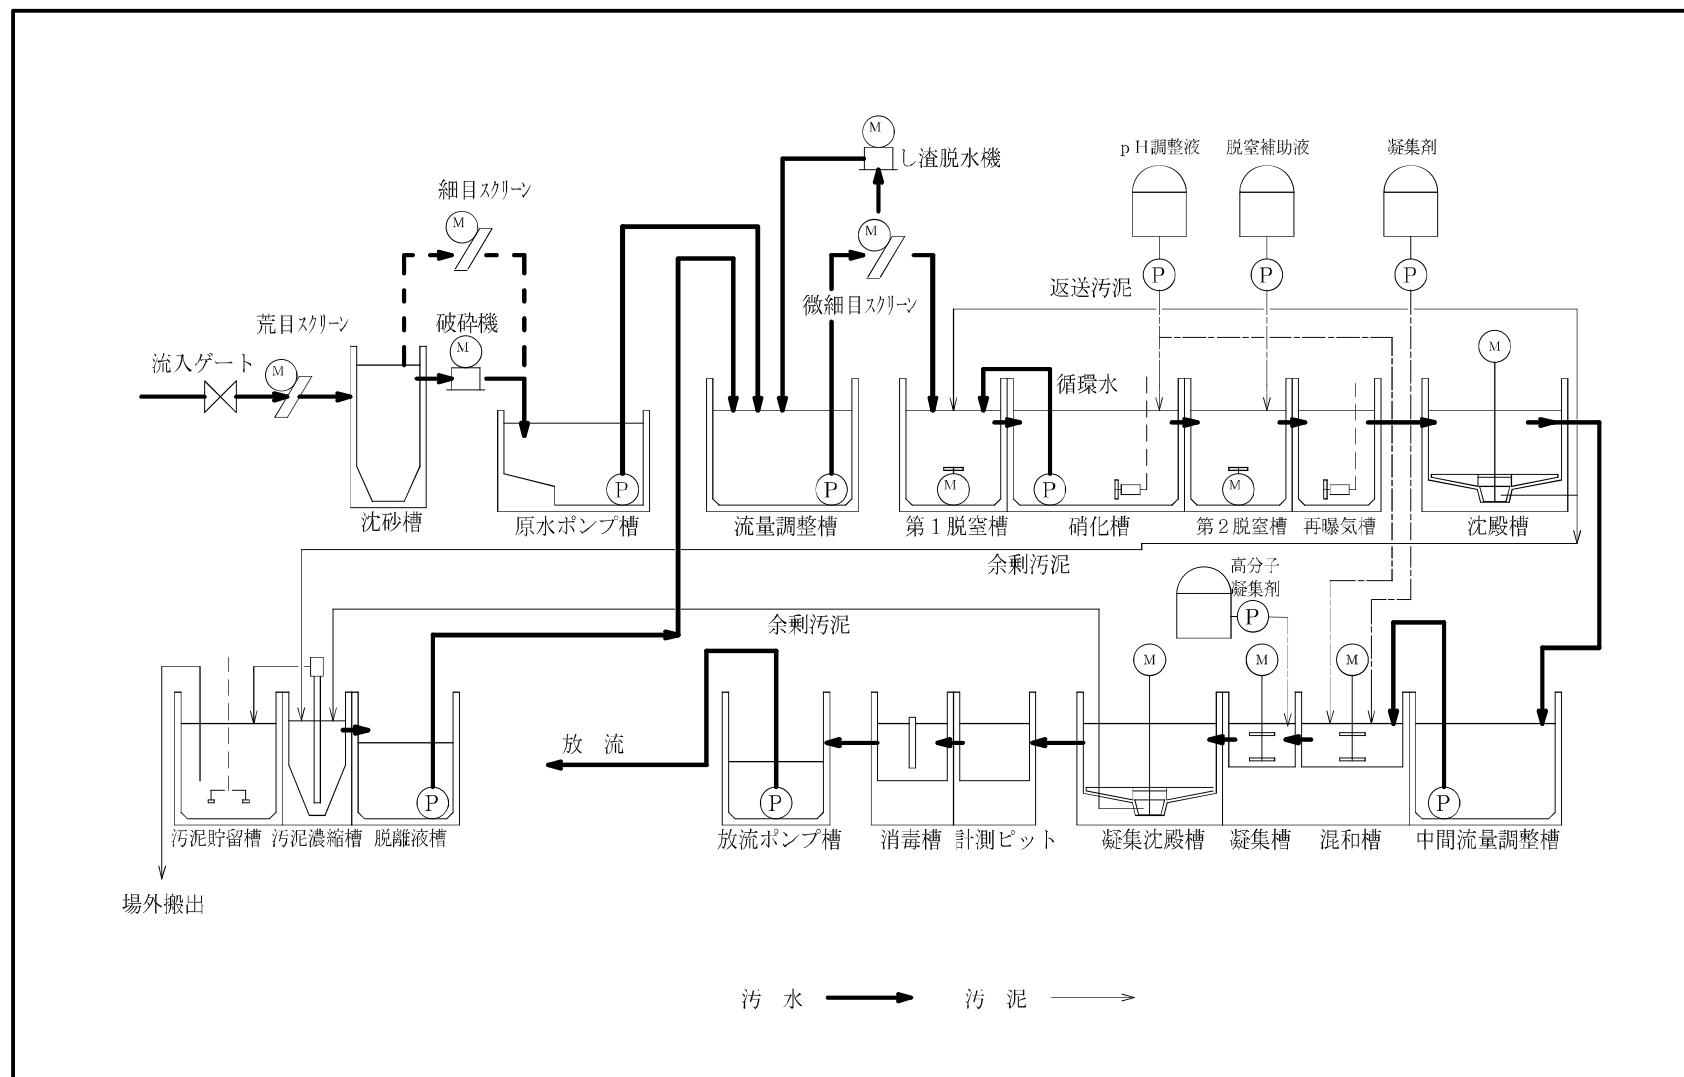

⑫ 野依浄化センター平面図（分流式）

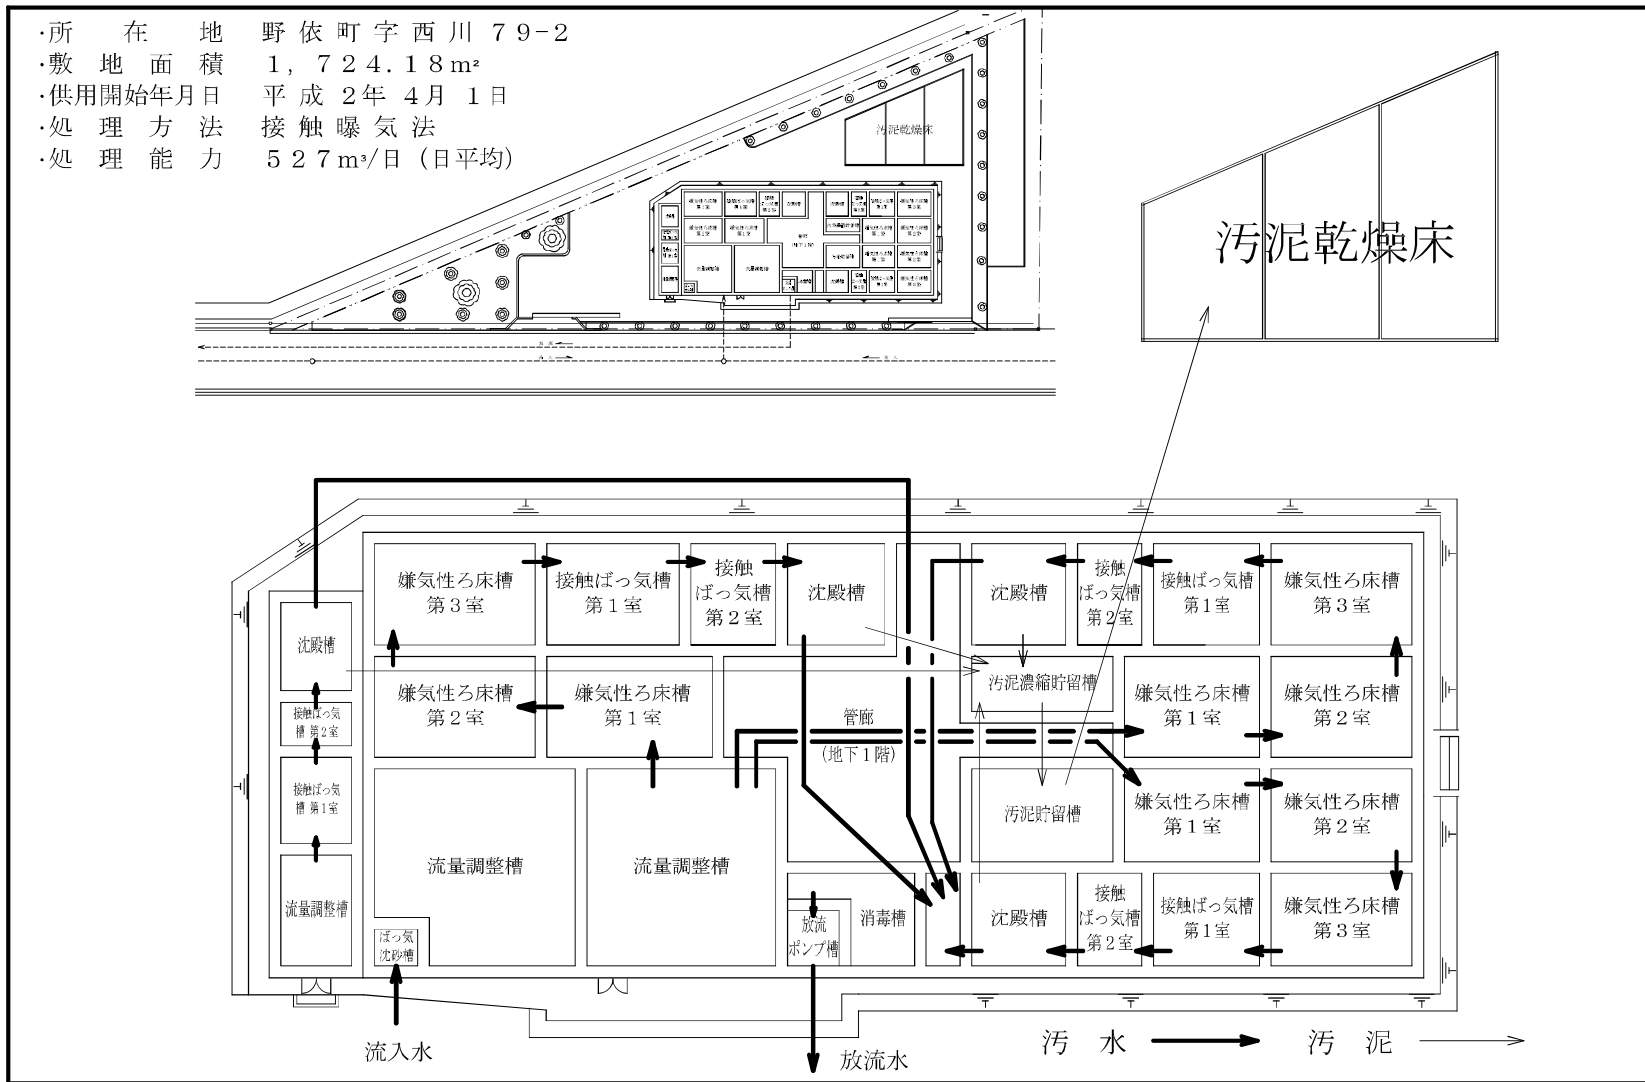

野依浄化センター フローシート

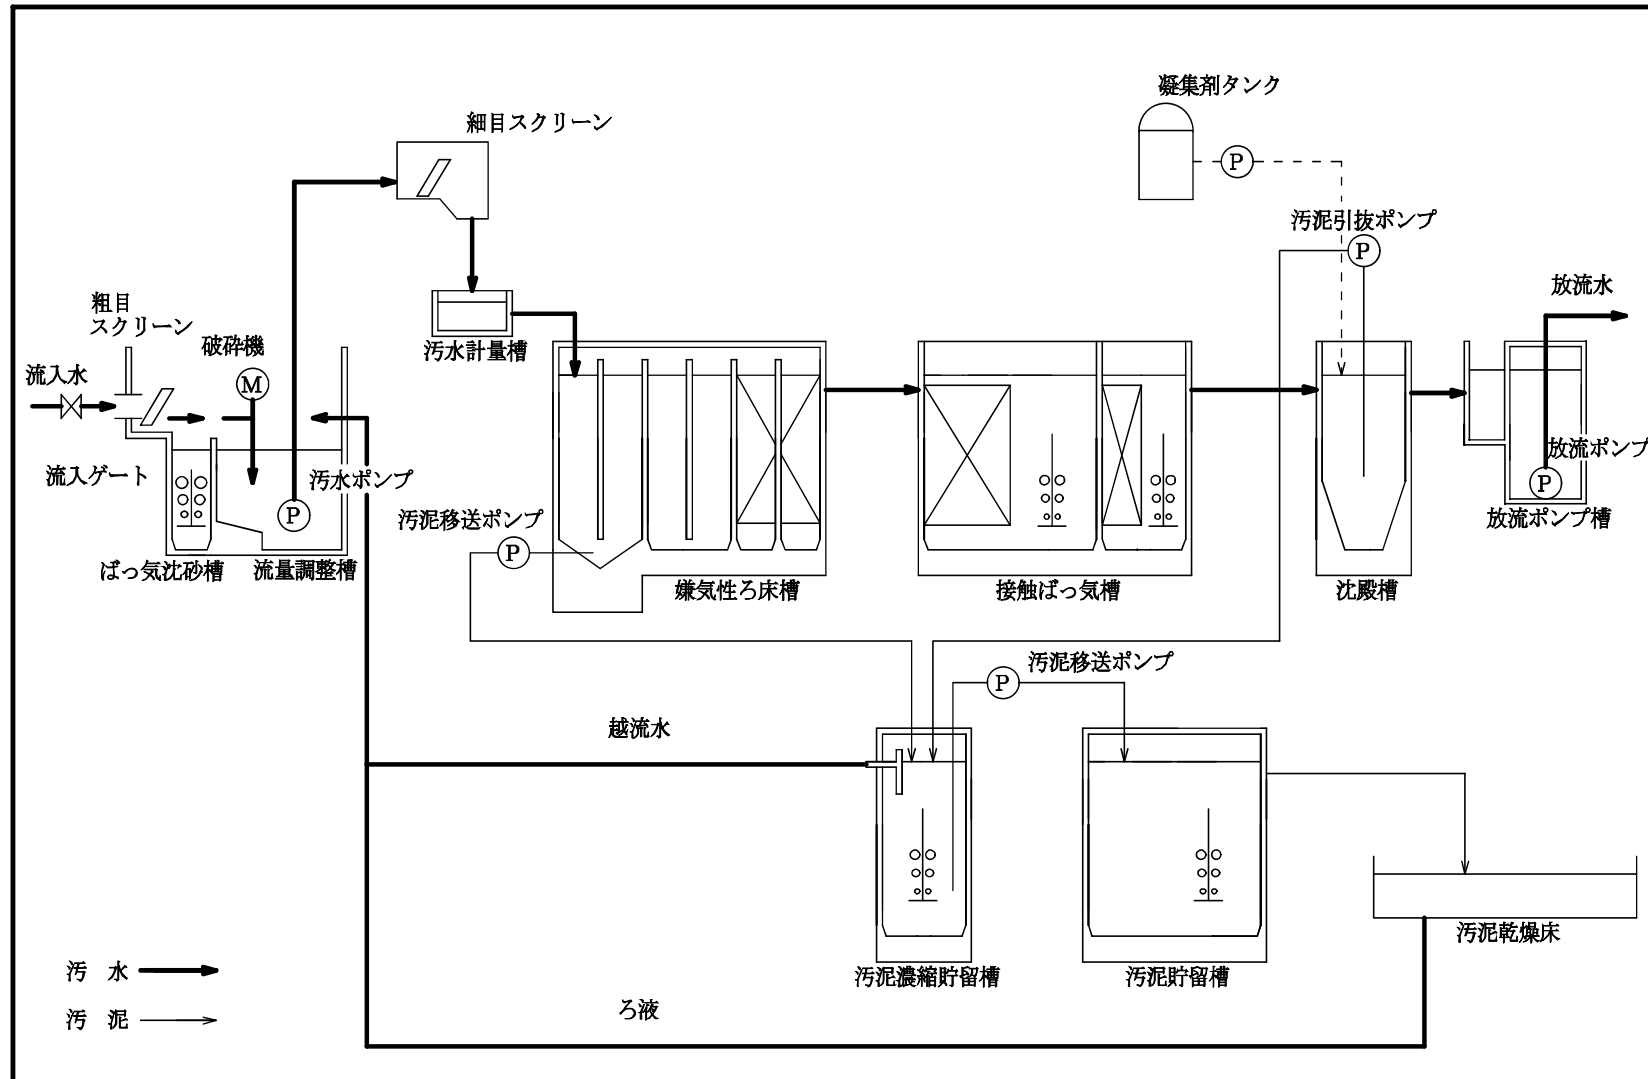


⑬ 下条浄化センター平面図（分流式）

・所在地 下条東町字上大道100・101
 ・敷地面積 1,847m²
 ・供用開始年月日 平成7年12月1日
 ・処理方法 接触曝気法
 ・処理能力 603m³/日（日平均）




下条浄化センター フローシート

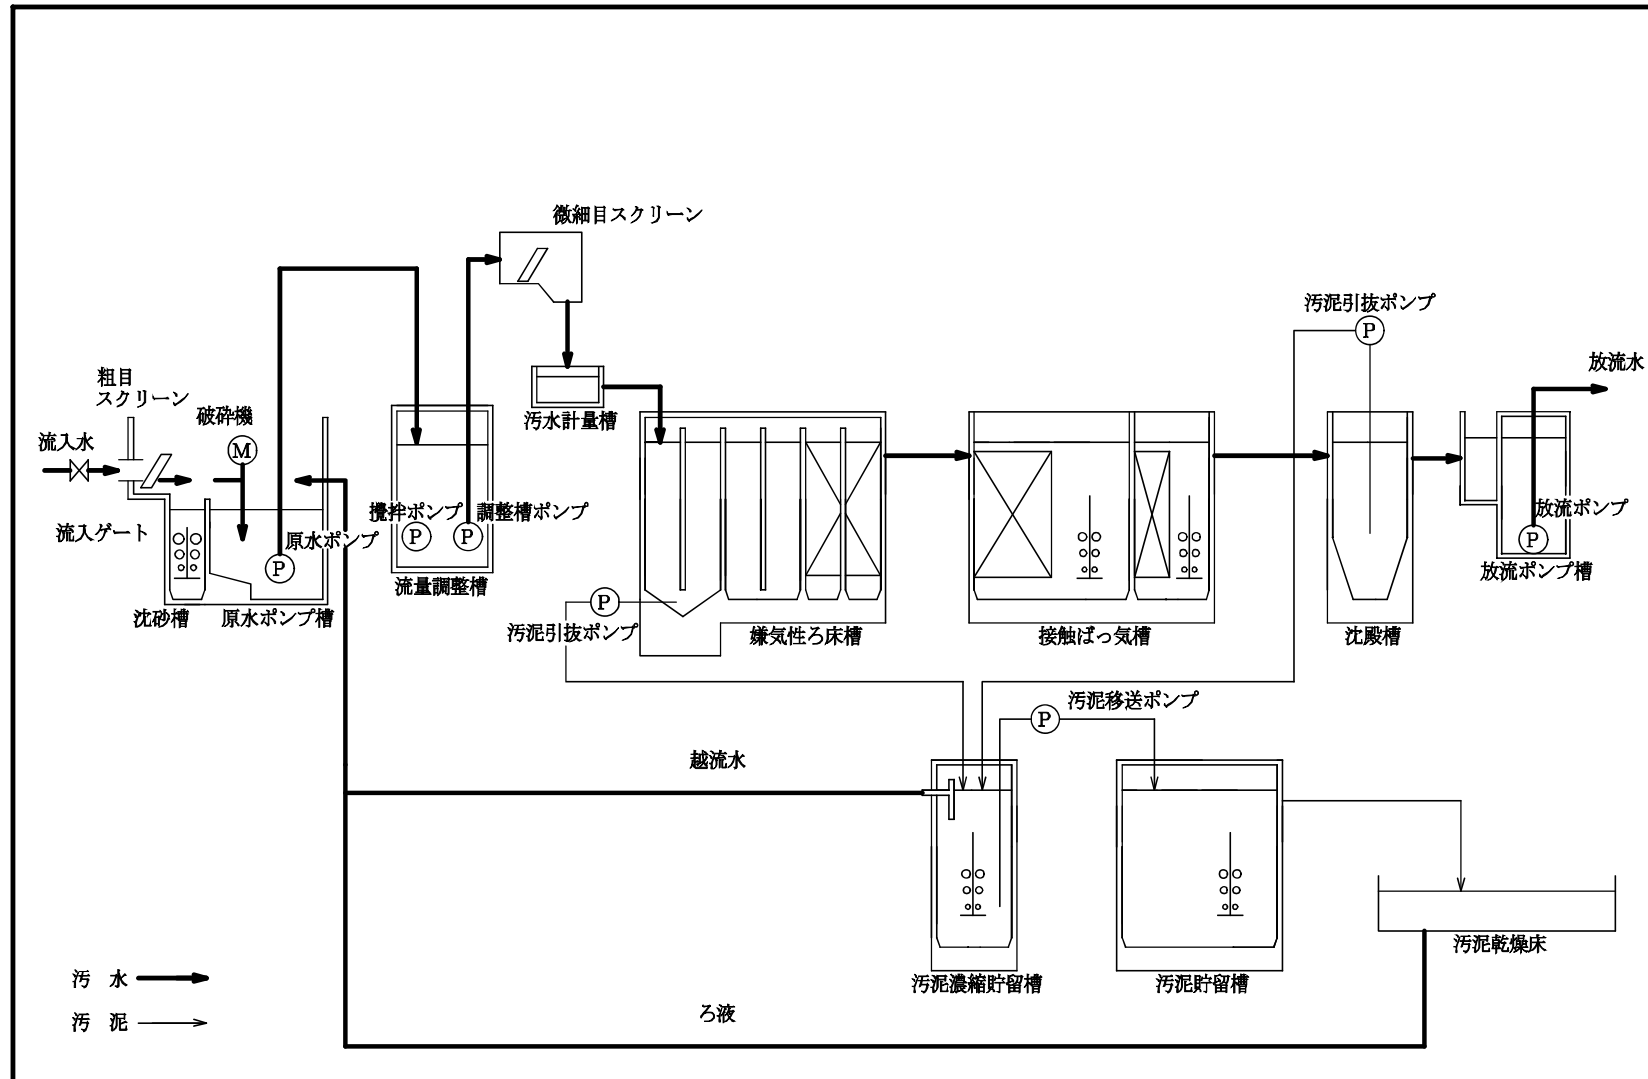


⑭ 雲谷・中原浄化センター 平面図 (分流式)

・所在地 中原町字新瓶焼 7-1
 ・敷地面積 2,379.33m²
 ・供用開始年月日 平成12年4月1日
 ・処理方法 回分式活性汚泥法
 ・処理能力 794m³/日 (日平均)

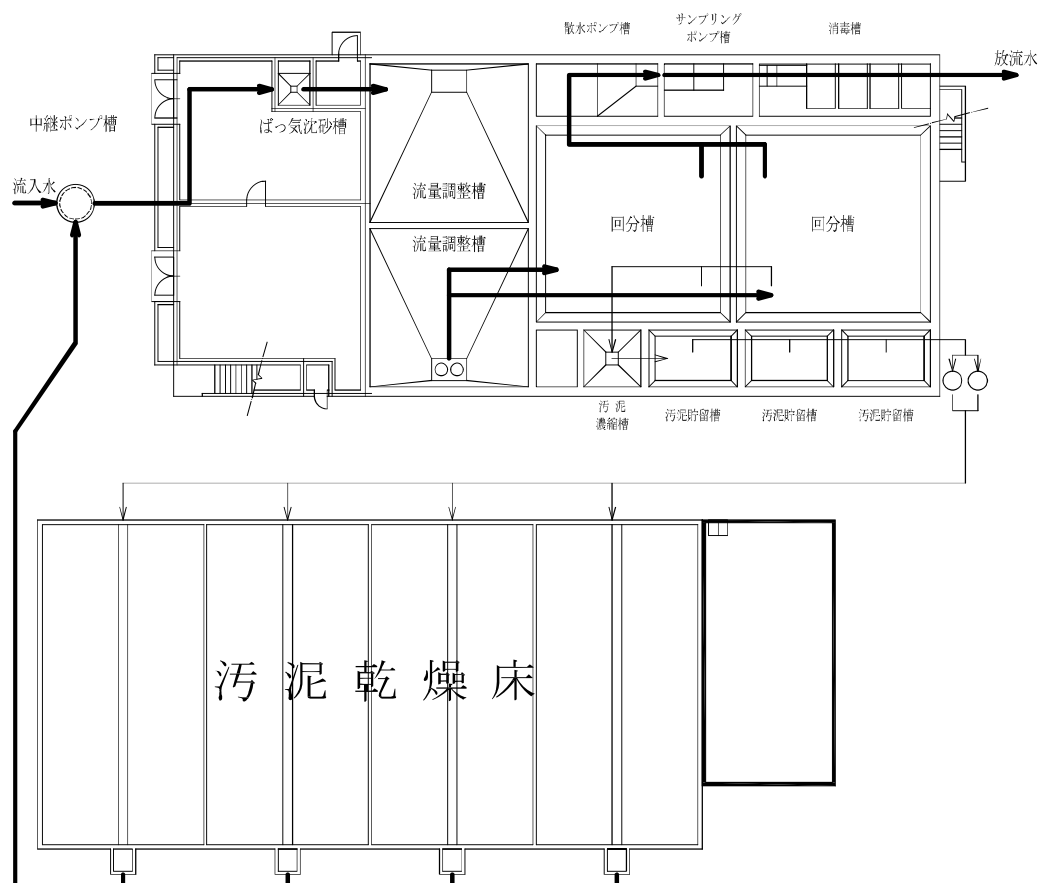


雲谷・中原浄化センター フローシート

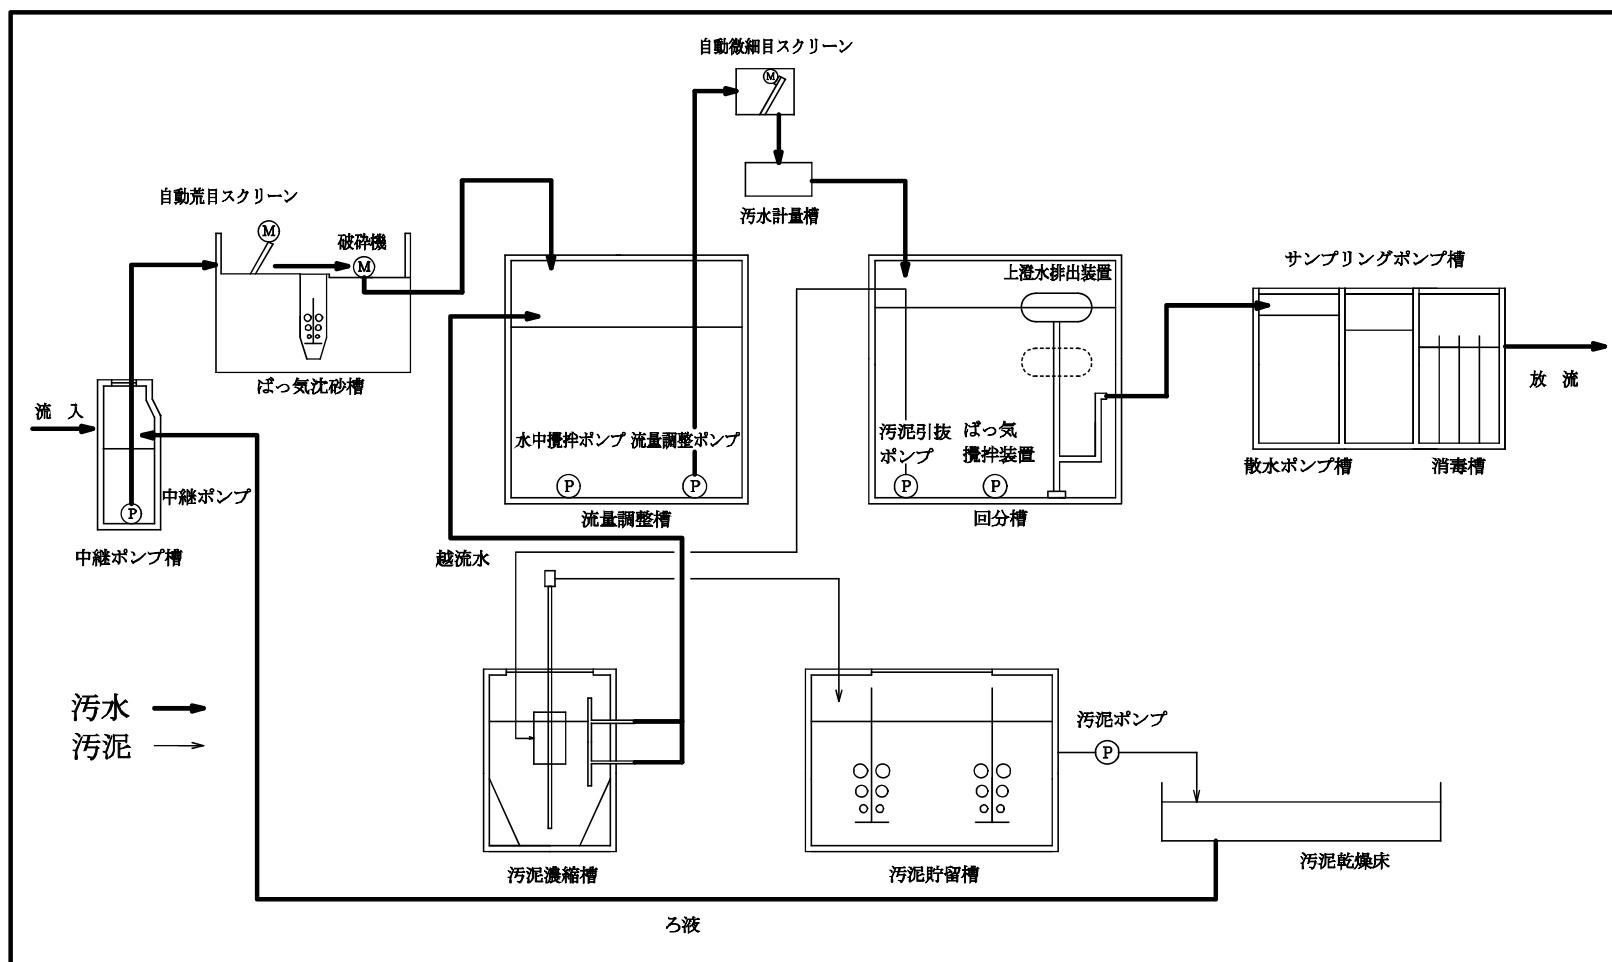


⑮ 五号浄化センター平面図（分流式）


・所在地 神野新田町字エノ割 25-2
 ・敷地面積 1,482.27m²
 ・供用開始年月日 平成13年1月1日
 ・処理方法 連続流入間欠曝気式+鉄溶液注入
 ・処理能力 165m³/日（日平均）

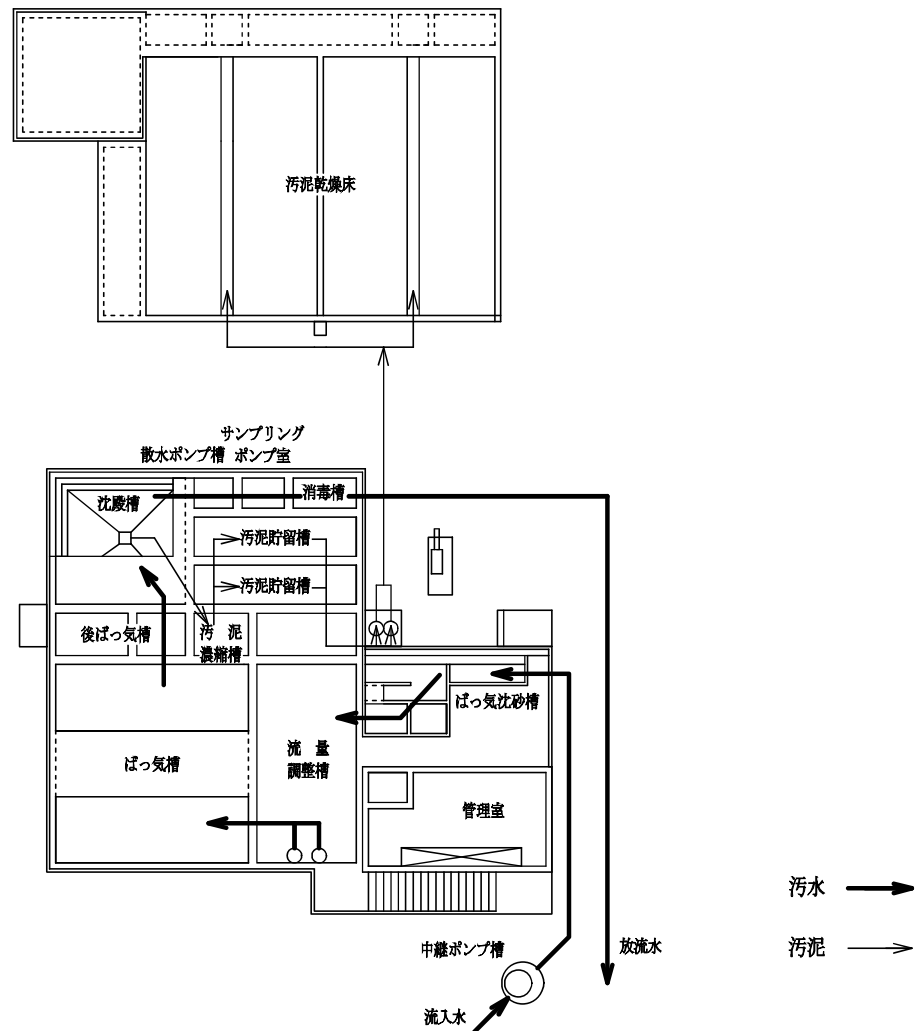


五号浄化センター フローシート

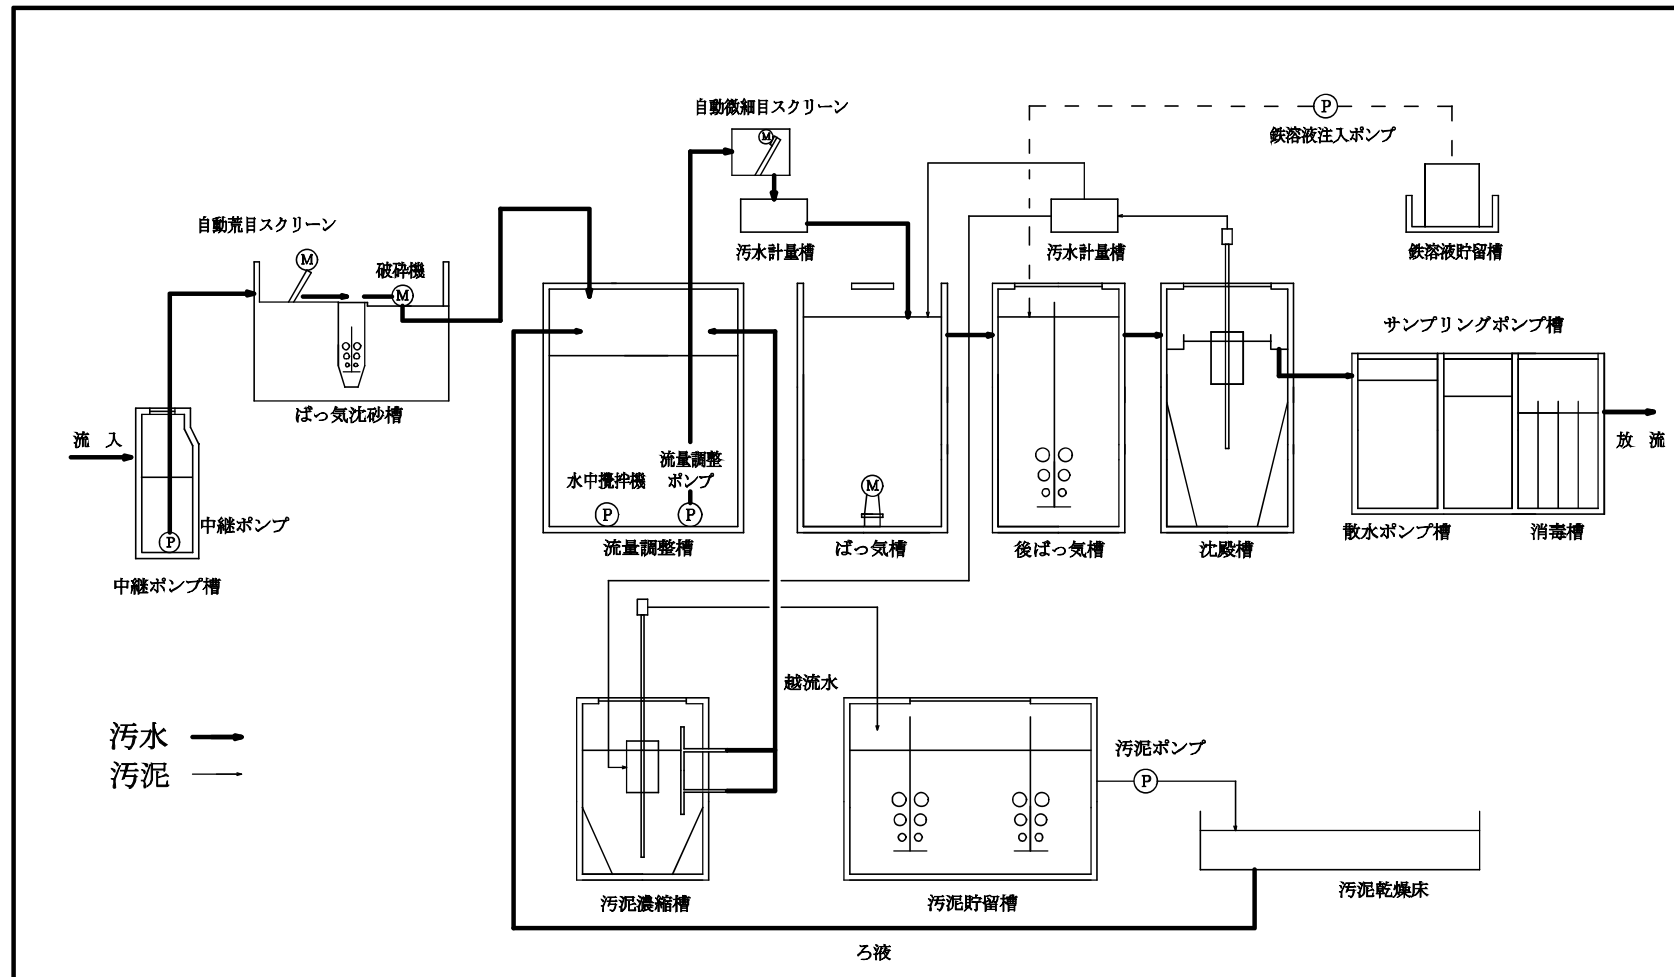

①⑥ 石巻高井浄化センター 平面図 (分流式)

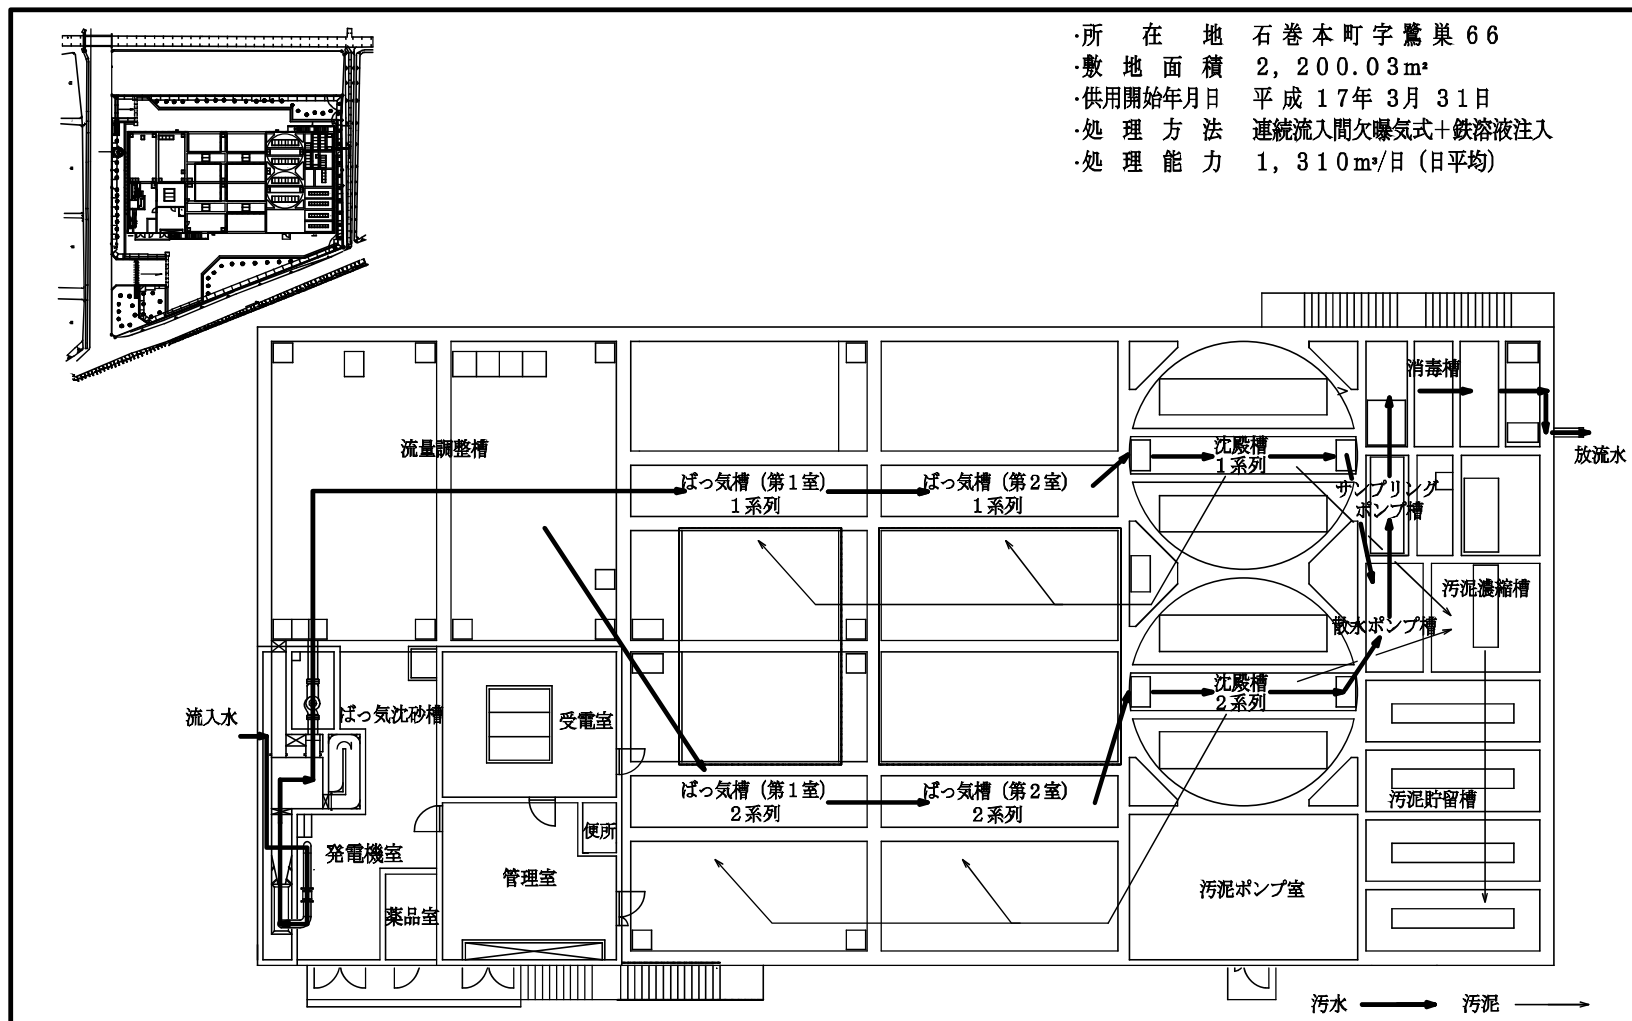


石巻高井浄化センター フローシート

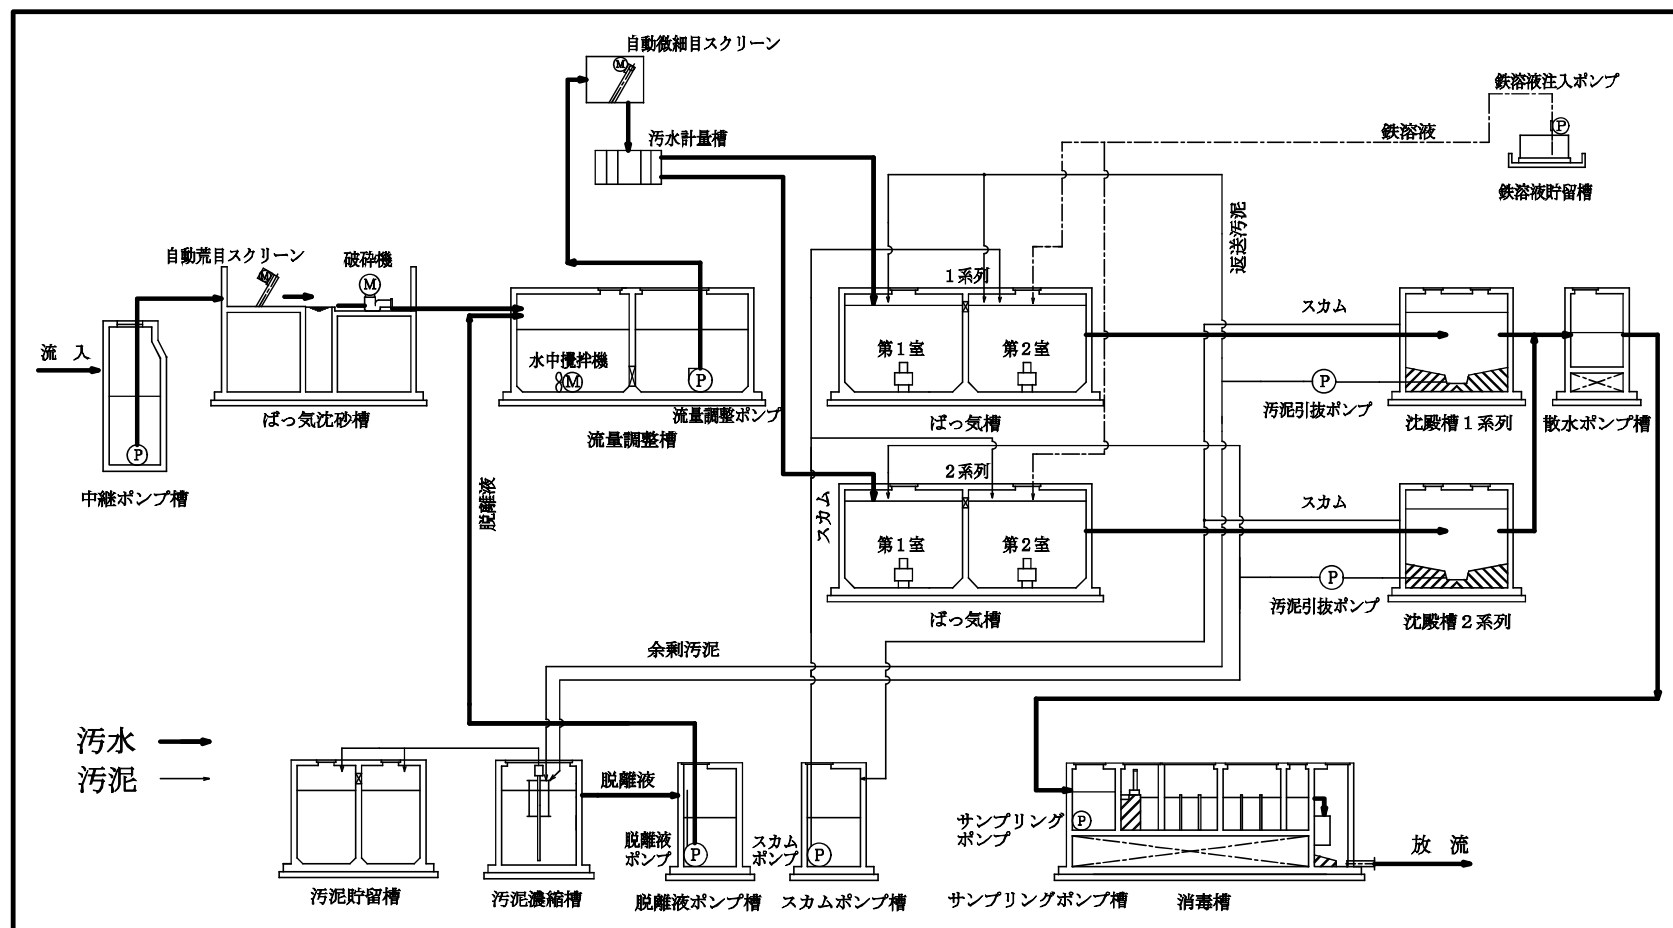

⑪ 嵩山浄化センター平面図（分流式）

・所在地 嵩山町字亀井21
 ・敷地面積 2,502.15m²
 ・供用開始年月日 平成26年3月31日
 ・処理方法 連続流入間欠曝気+DO制御機構
 ・処理能力 462m³/日（日平均）

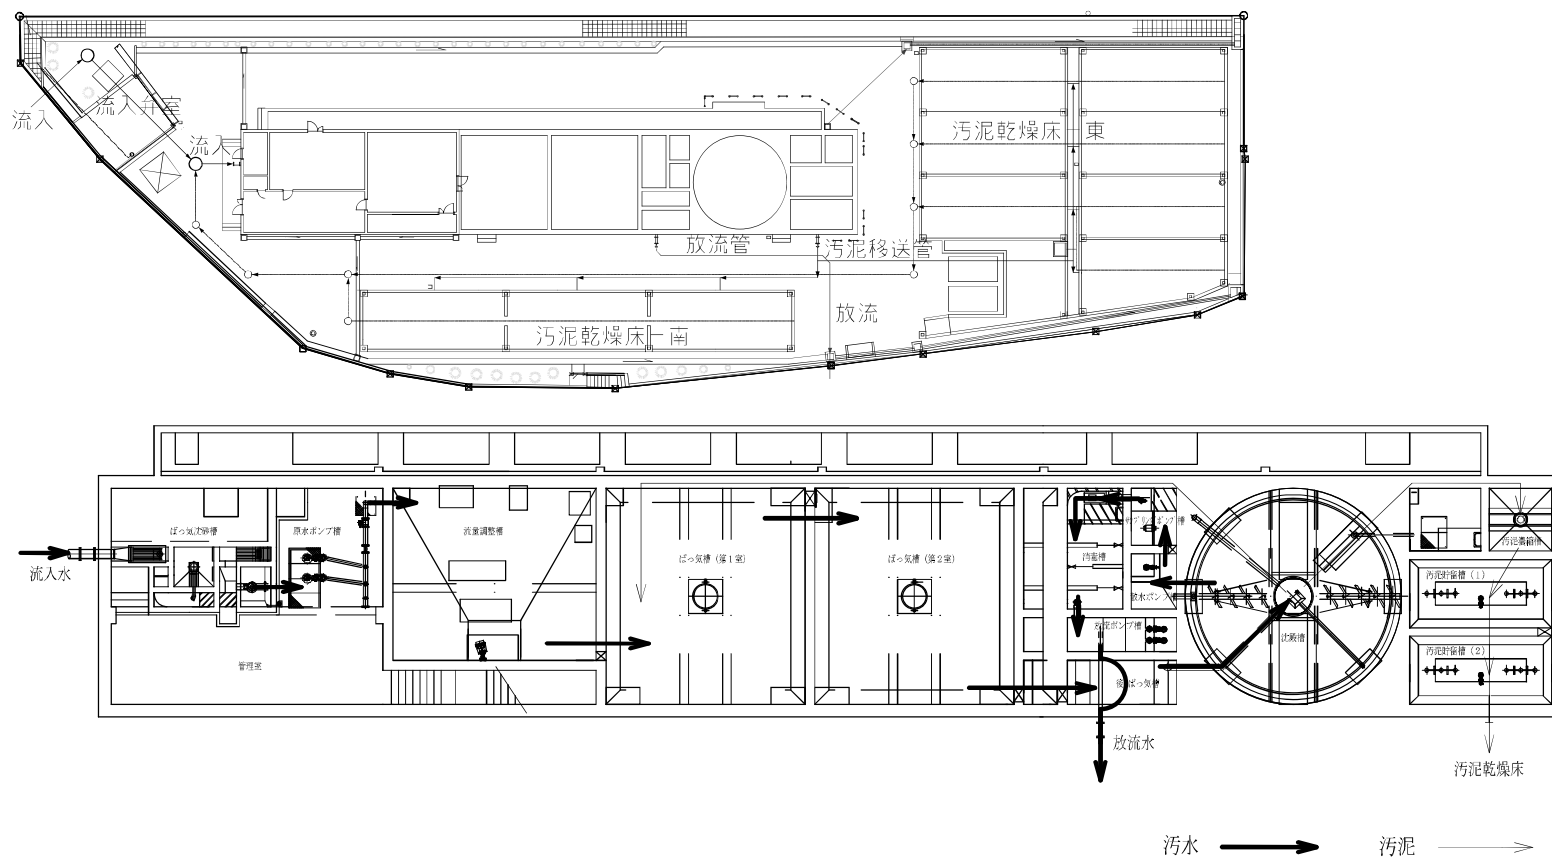

嵩山浄化センター フローシート

