
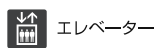



B1

豊橋公園側

国道1号線側

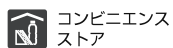

1F

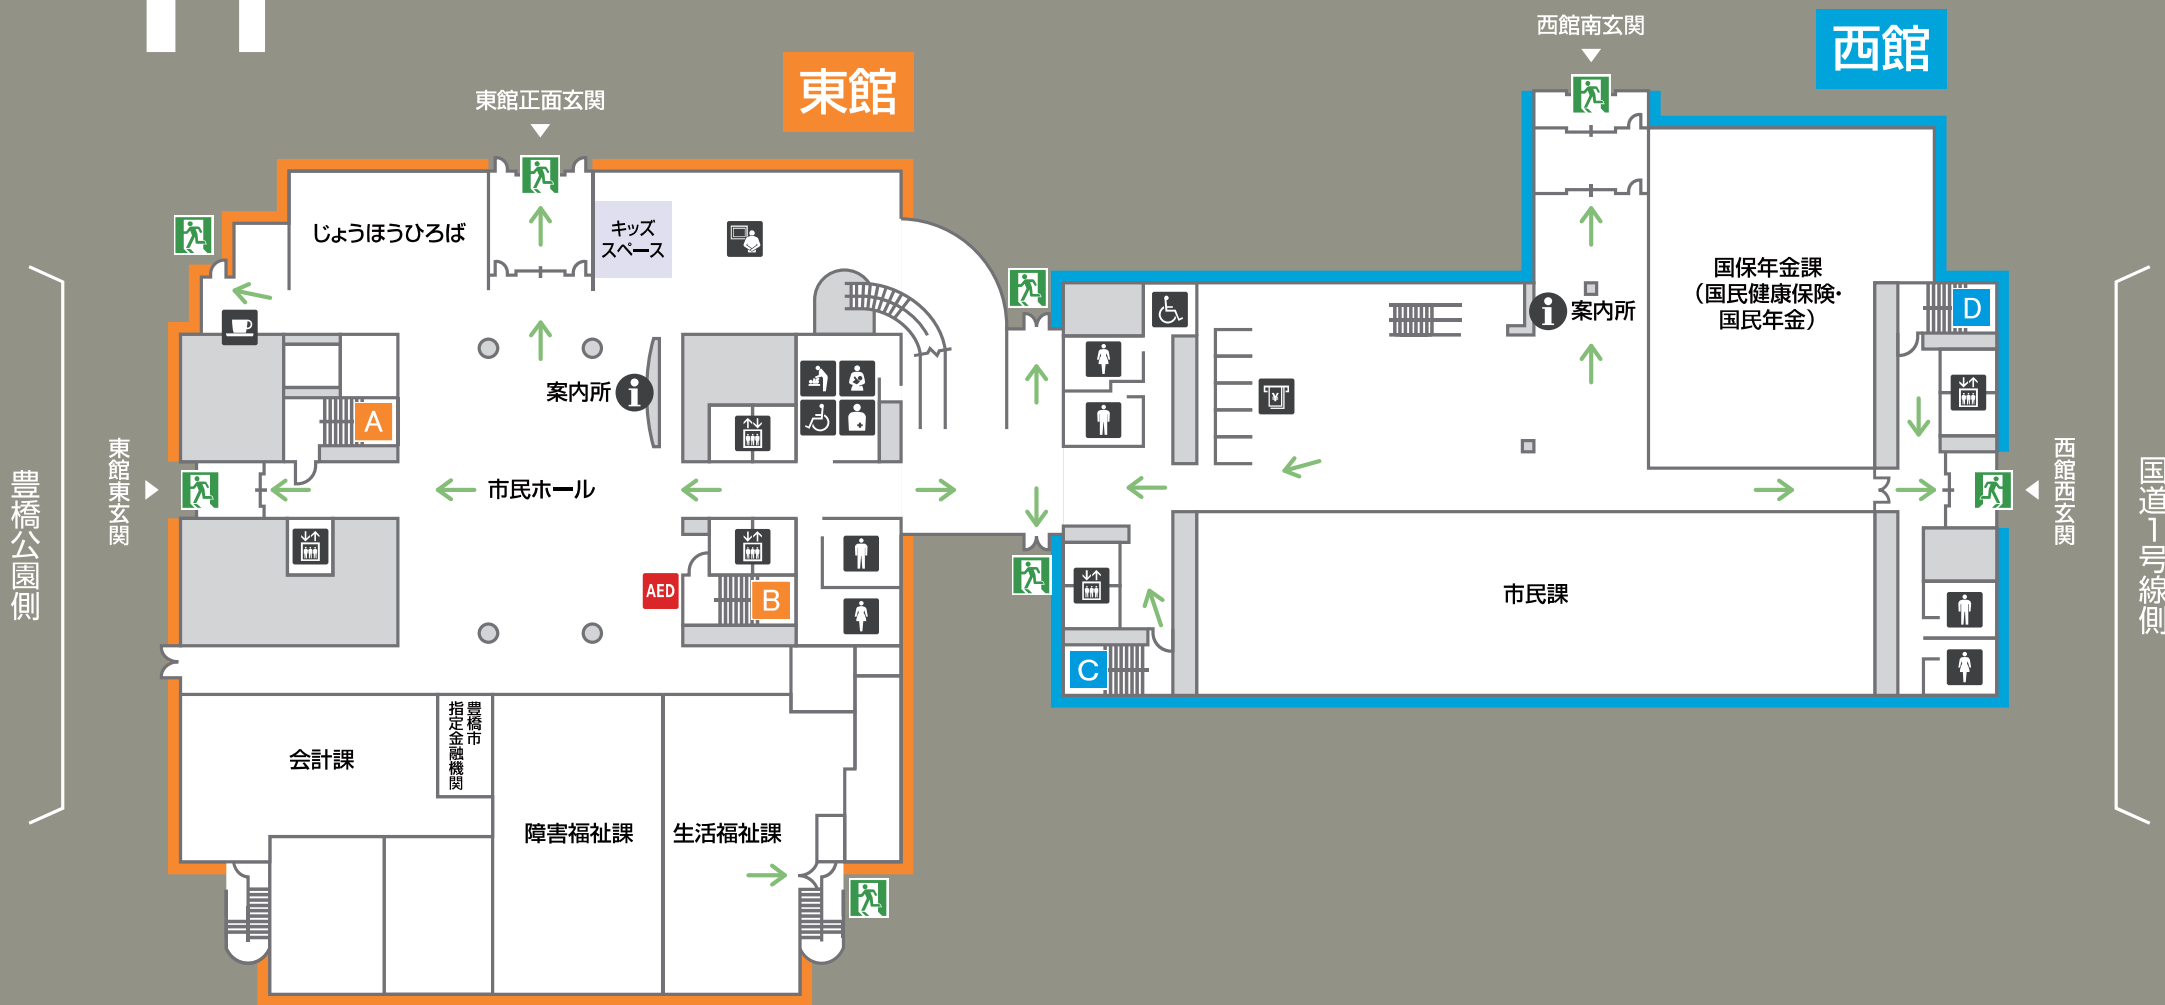


- 案内所
- 車イス用化粧室
- オストメイト
- おむつ交換台
- 授乳室
- 女性用化粧室
- 男性用化粧室
- AED 自動体外式除細動器
- 喫茶コーナー
- ギャラリー
- ATM
- エレベーター
- 非常口
- 避難通路

2F

東館

西館

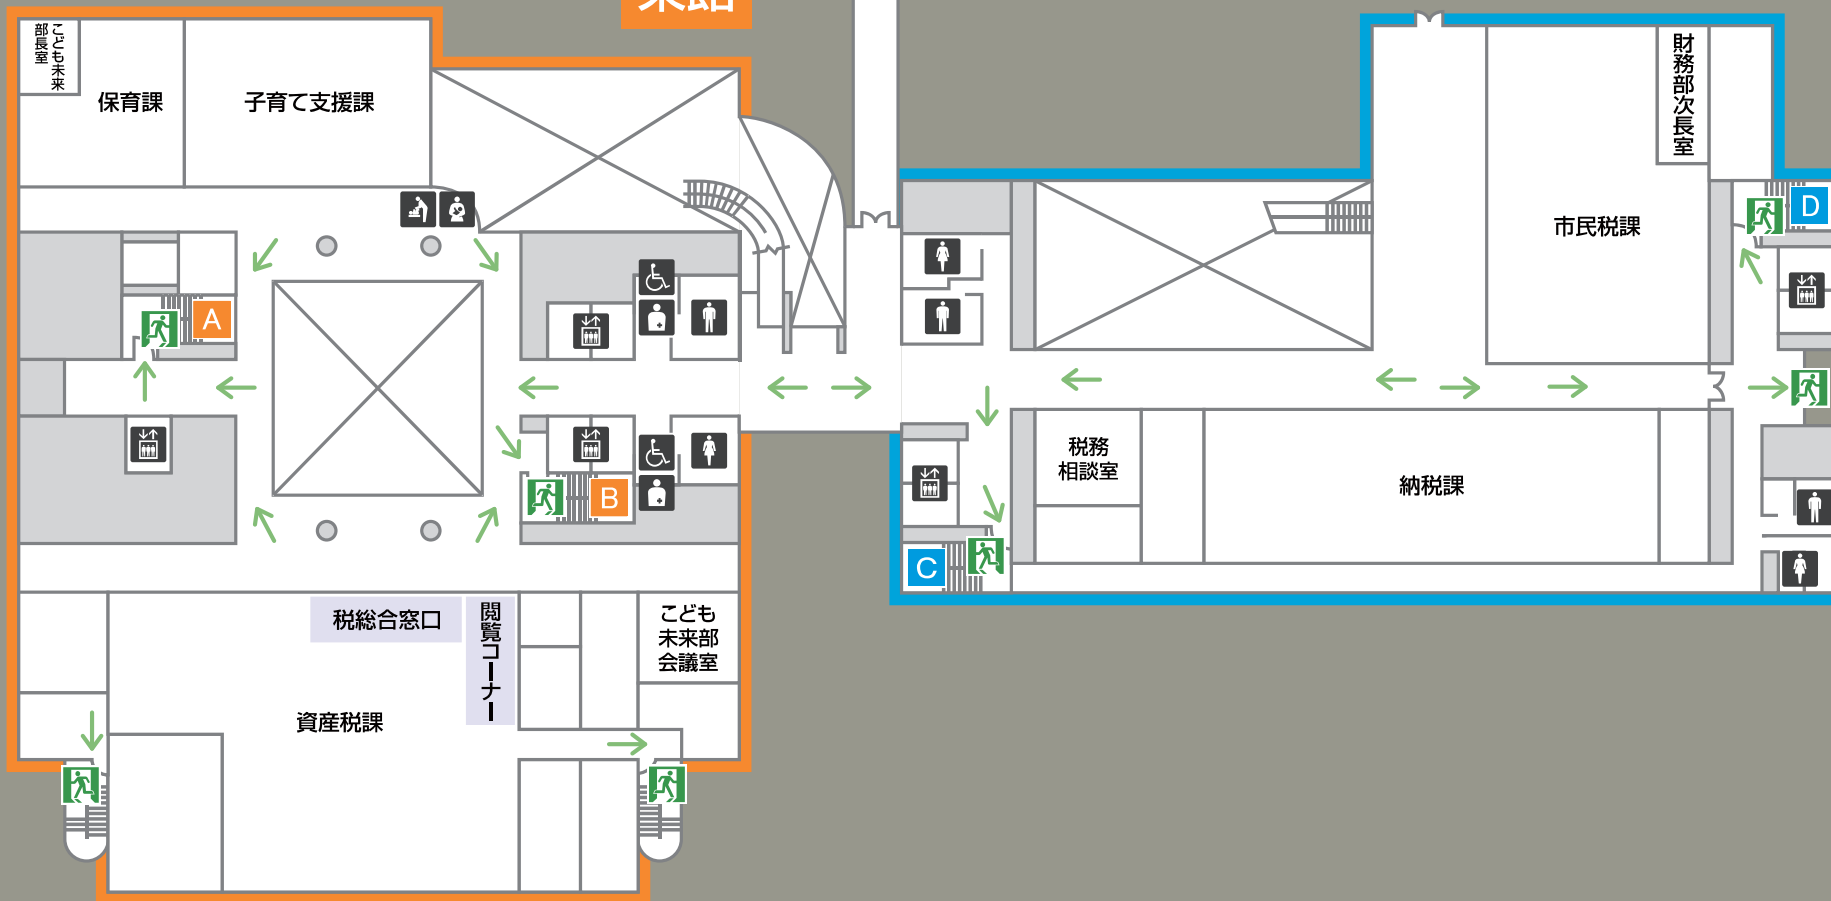

豊橋公園側


国道1号線側

- 車イス用化粧室
- オストメイト
- おむつ交換台
- 授乳室
- 女性用化粧室
- 男性用化粧室
- エレベーター
- 立体駐車場連絡通路
- 非常口
- 避難通路

3F

東館

西館

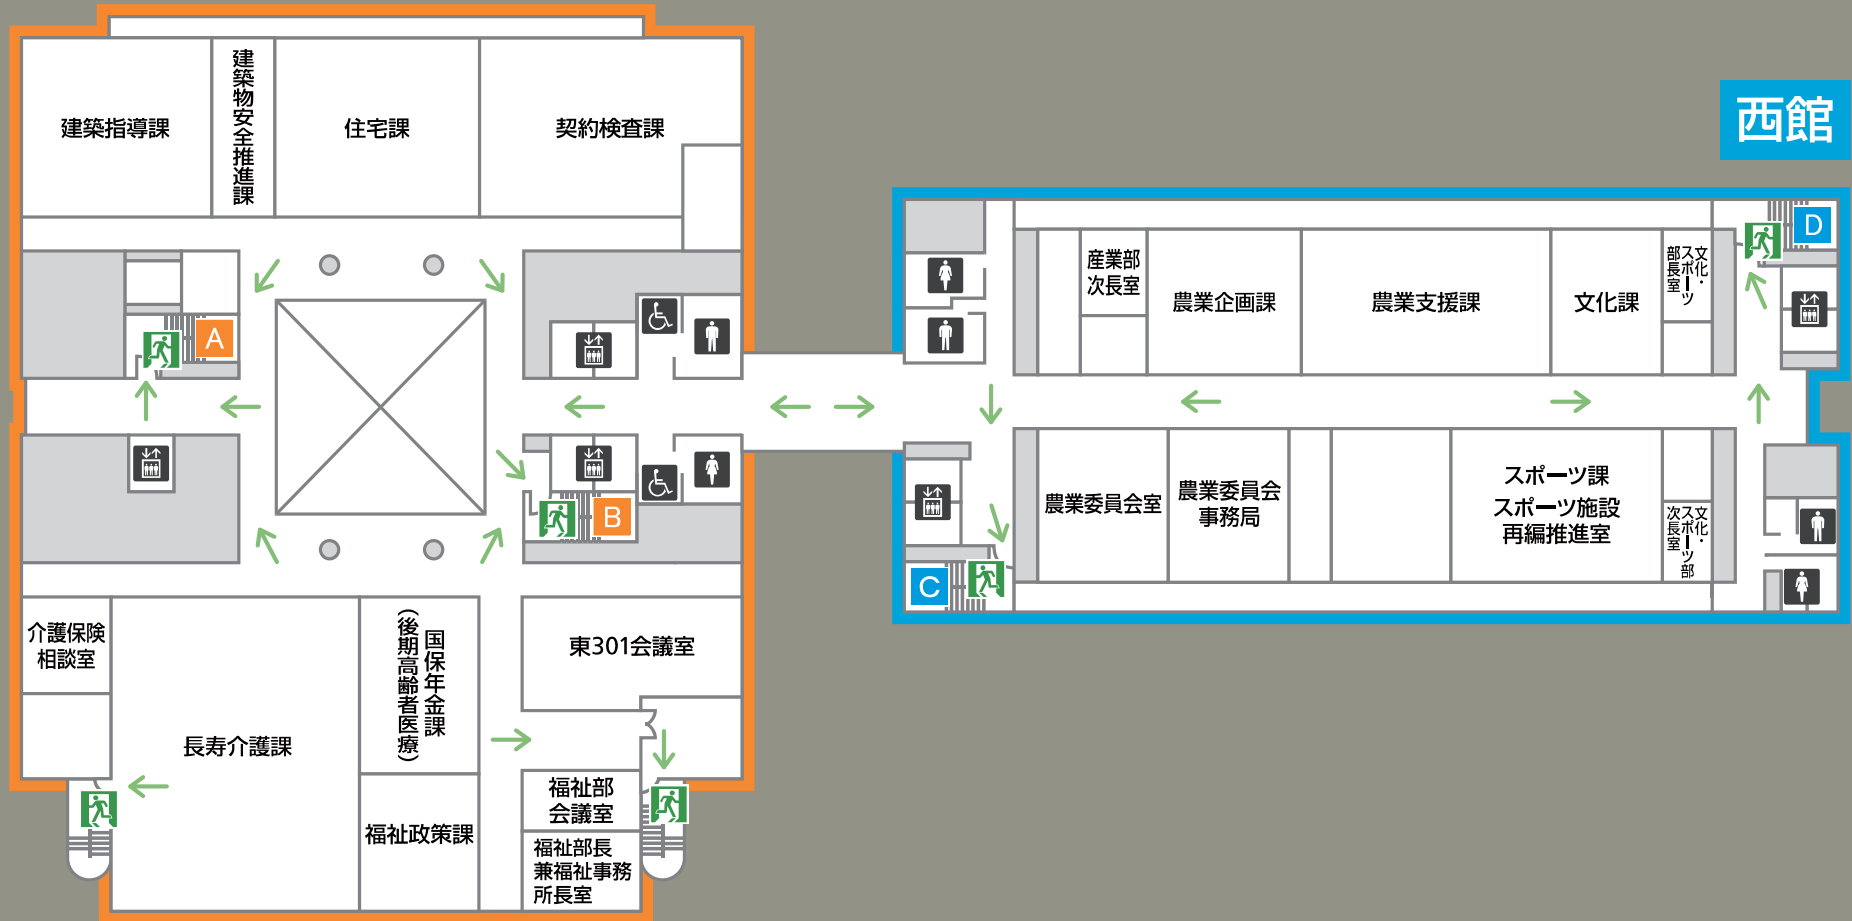

豊橋公園側

国道1号線側




車イス用化粧室



女性用化粧室



男性用化粧室

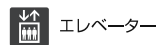

エレベーター



非常口



避難通路


4F

東館

西館

豊橋公園側

国道1号線側

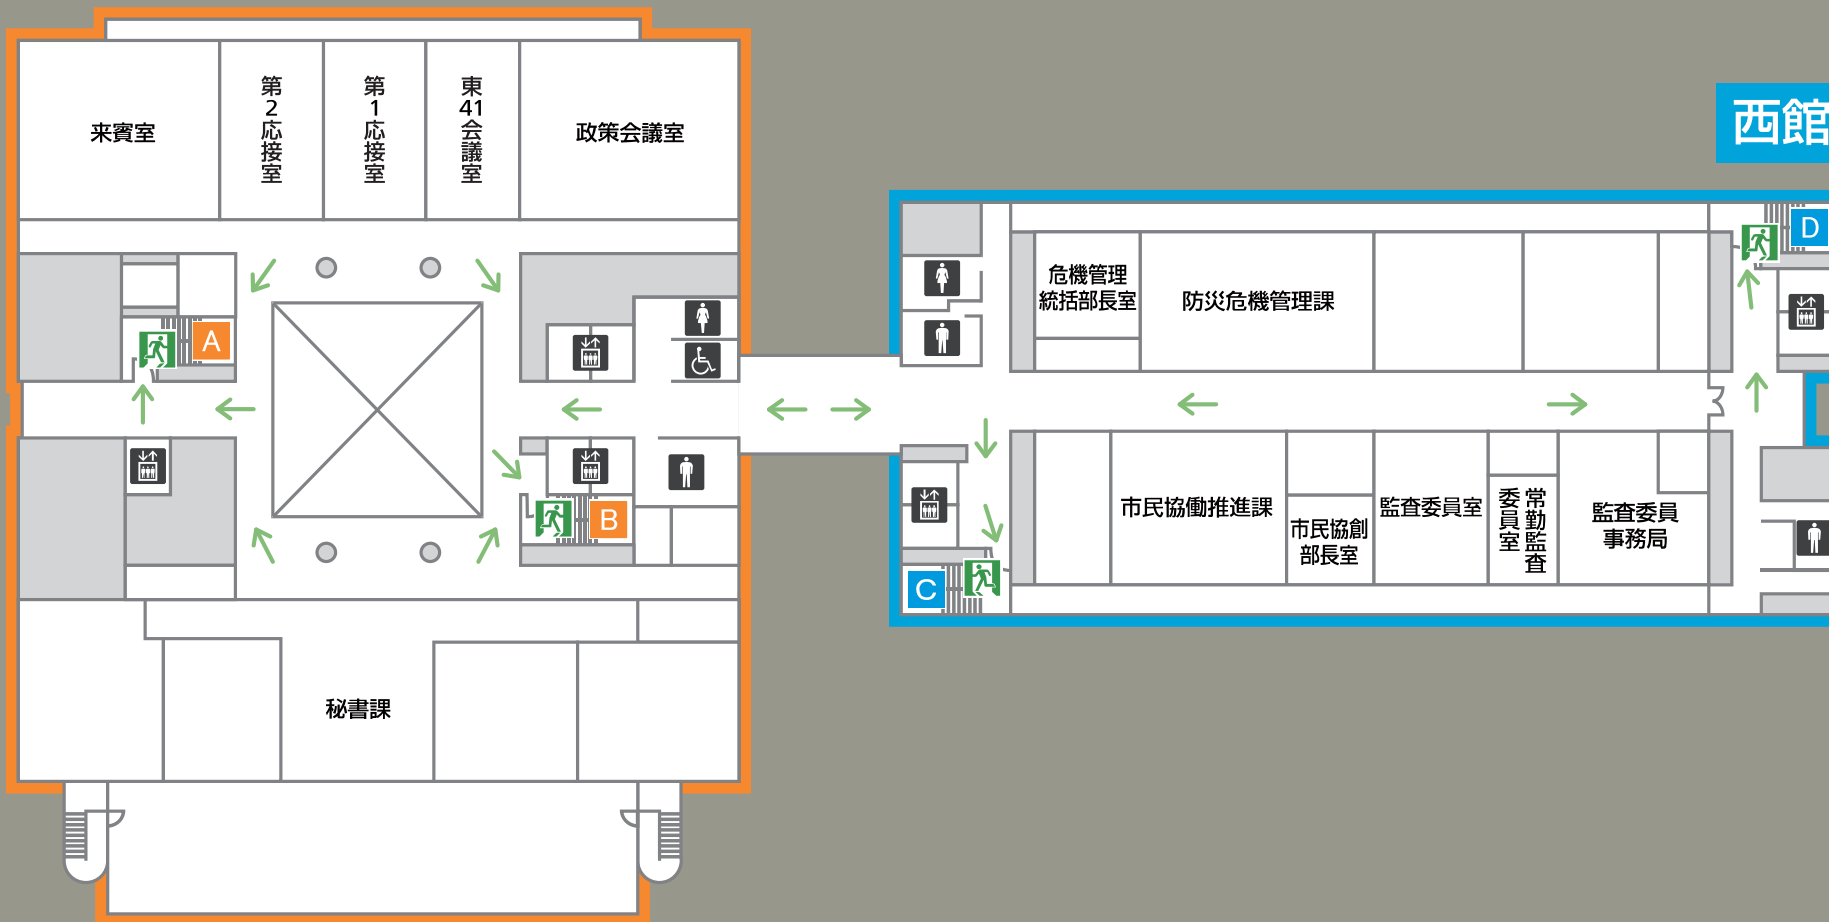


車イス用化粧室



女性用化粧室



男性用化粧室

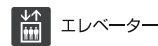

エレベーター



非常口




避難通路

5F

東館

西館

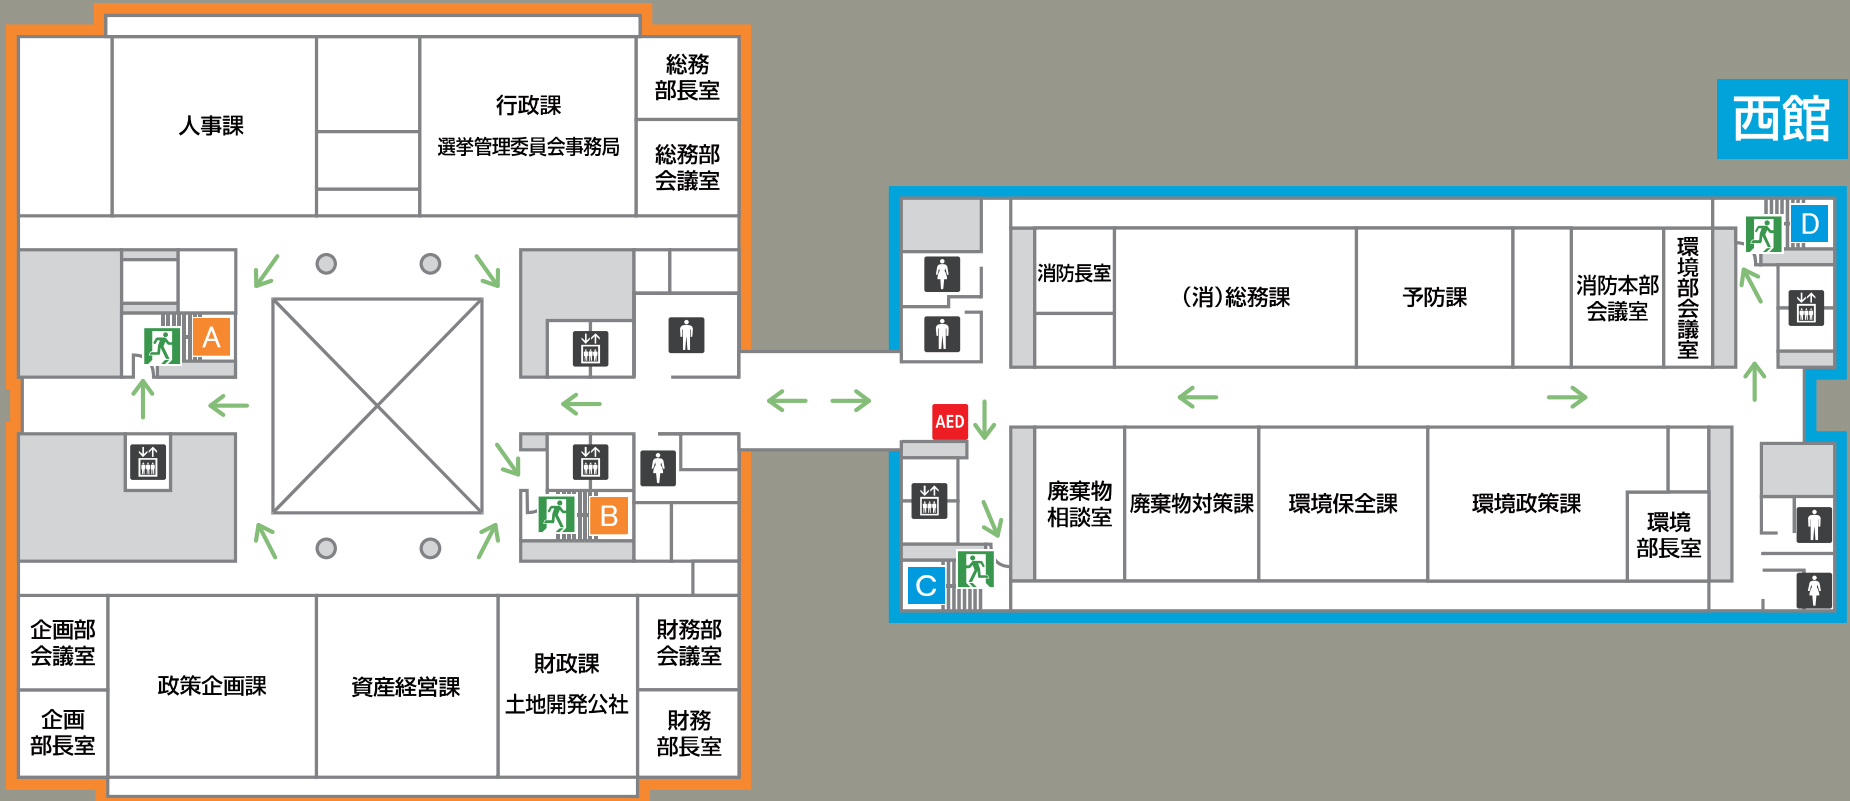

豊橋公園側

国道1号線側



女性用化粧室



男性用化粧室



AED 自動体外式除細動器



エレベーター



非常口




避難通路

6F

東館

西館

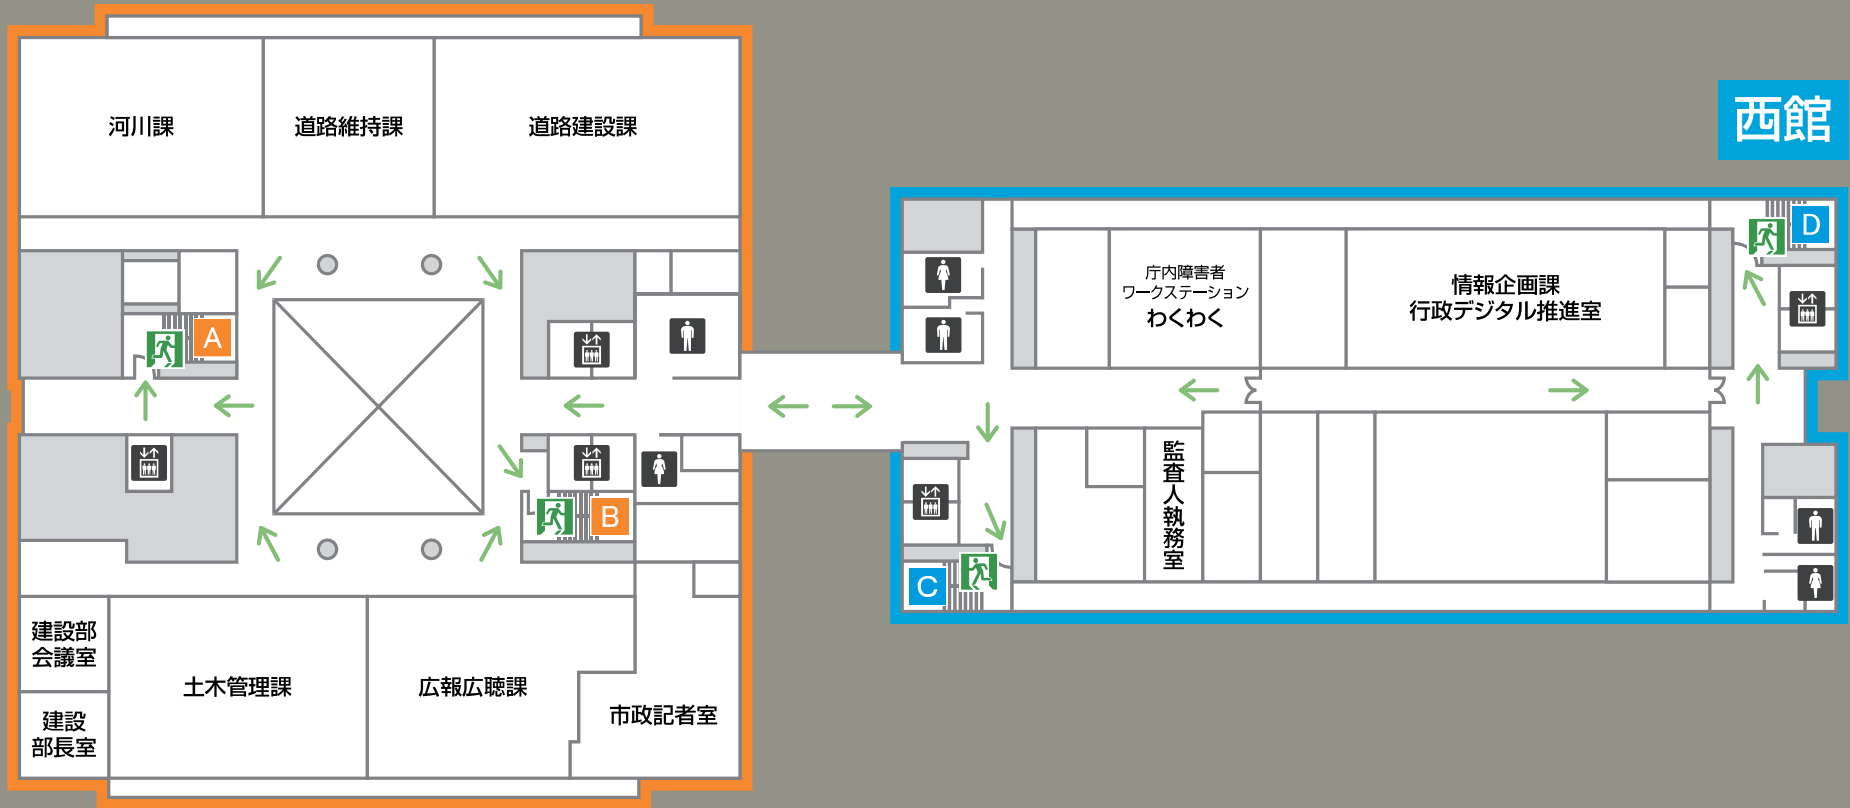

豊橋公園側

国道1号線側





7F

東館

西館

豊橋公園側

国道1号線側

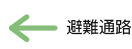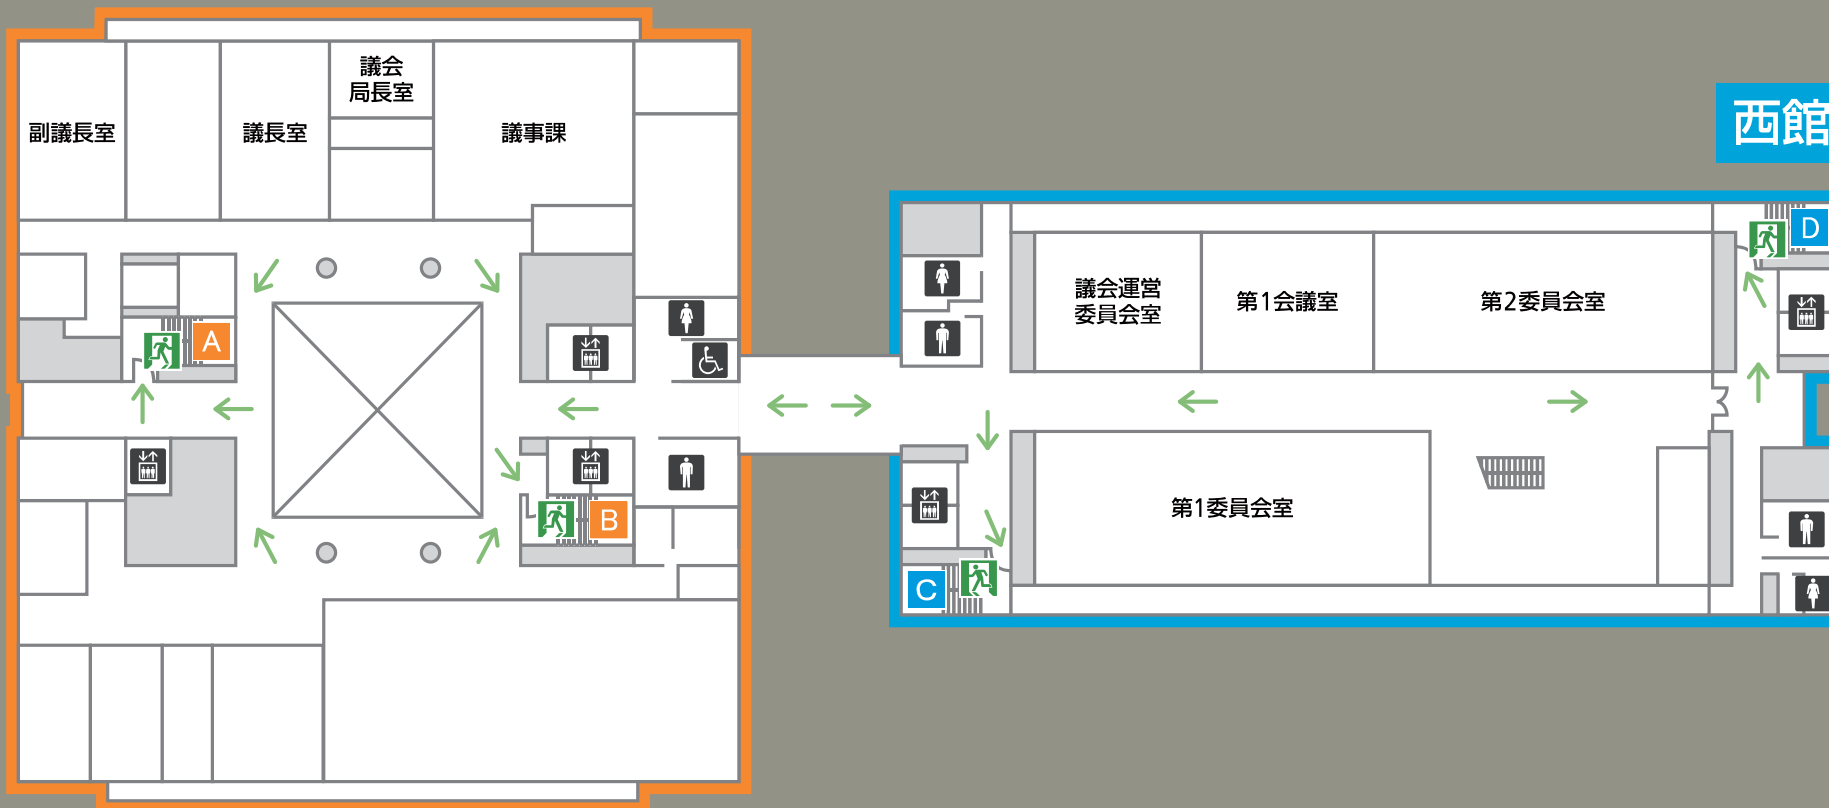


8F

東館

西館

豊橋公園側

国道1号線側

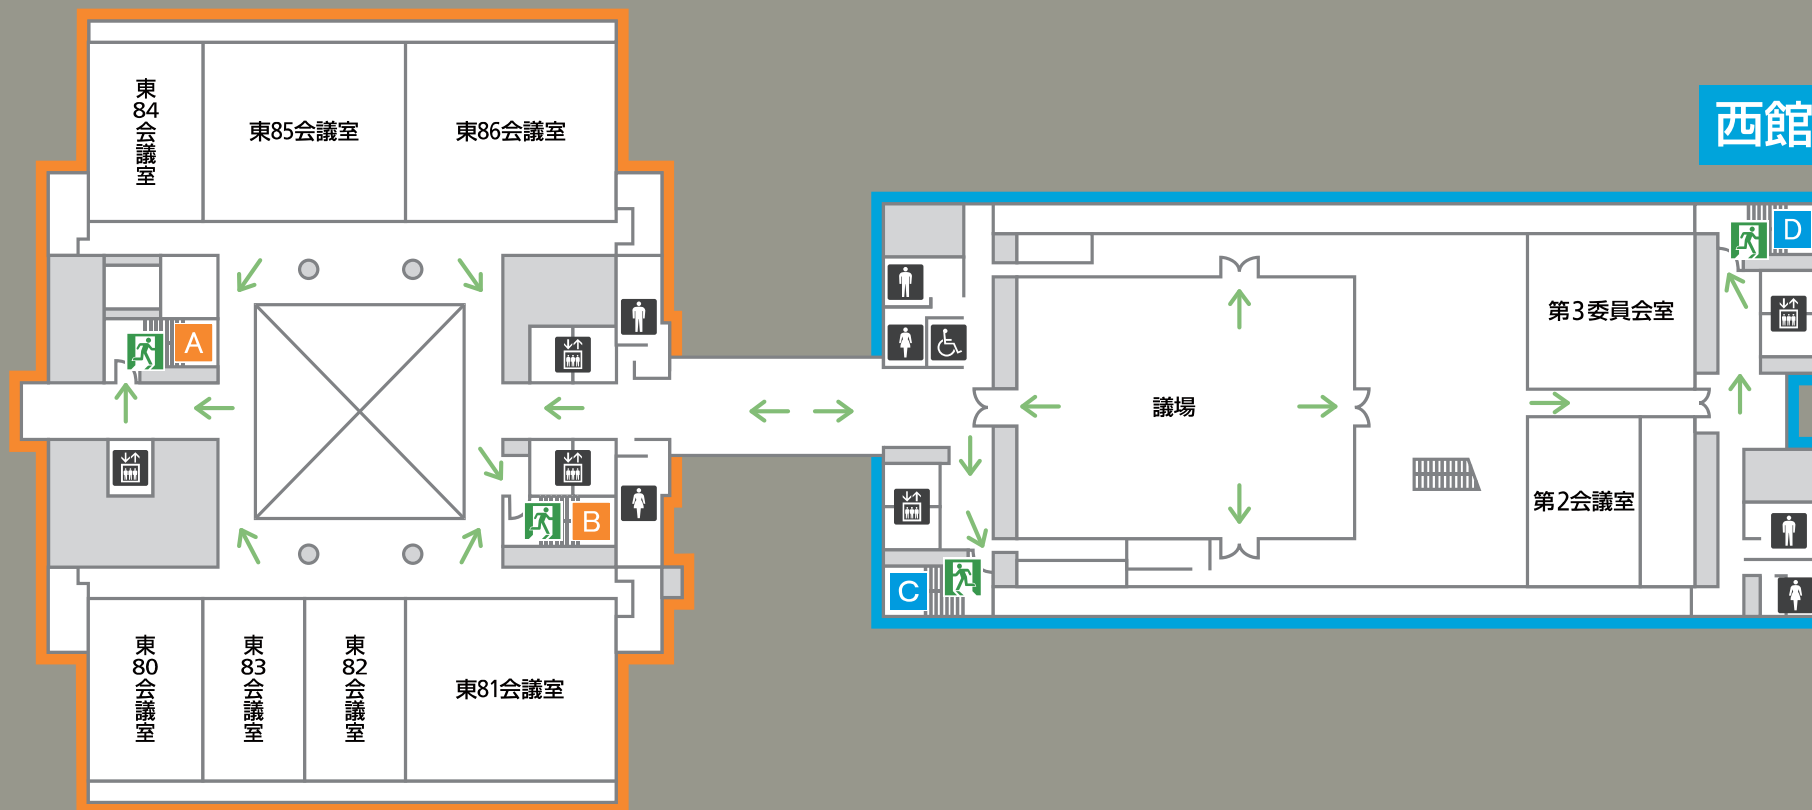


車イス用化粧室



女性用化粧室



男性用化粧室

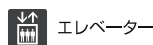

エレベーター



非常口



避難通路

9F

東館

豊橋公園側




国道1号線側



女性用化粧室



男性用化粧室

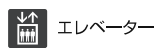

エレベーター



非常口




避難通路

10F

東館

豊橋公園側


国道1号線側

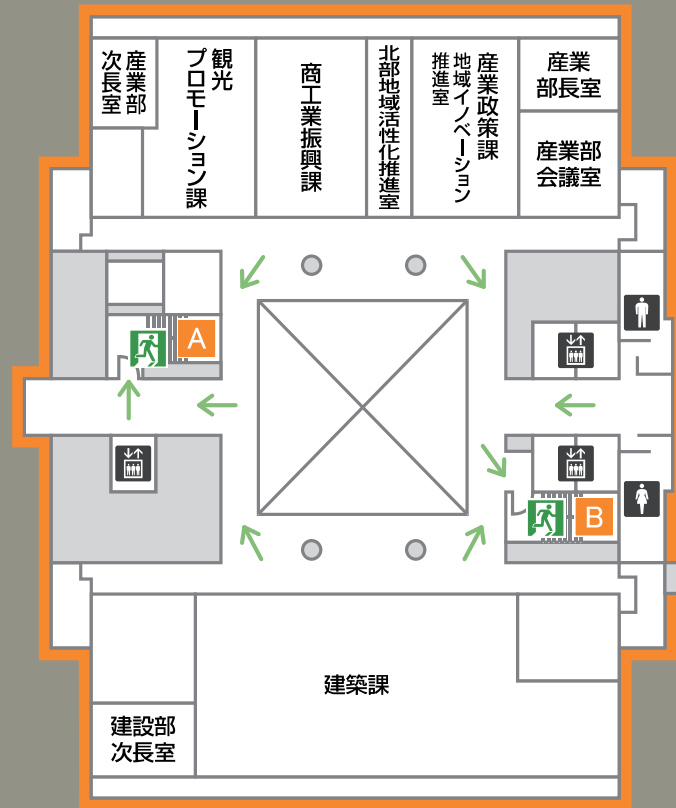

女性用化粧室



男性用化粧室

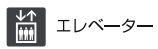

エレベーター



非常口



避難通路

11F

東館

豊橋公園側



国道1号線側



女性用化粧室



男性用化粧室



エレベーター



非常口



避難通路

12F

東館

豊橋公園側

国道1号線側



女性用化粧室



男性用化粧室



エレベーター



非常口



避難通路

13F

東館

豊橋公園側

国道1号線側

