


■土地区画整理法 第76条許可申請

【配置図】(記入例)

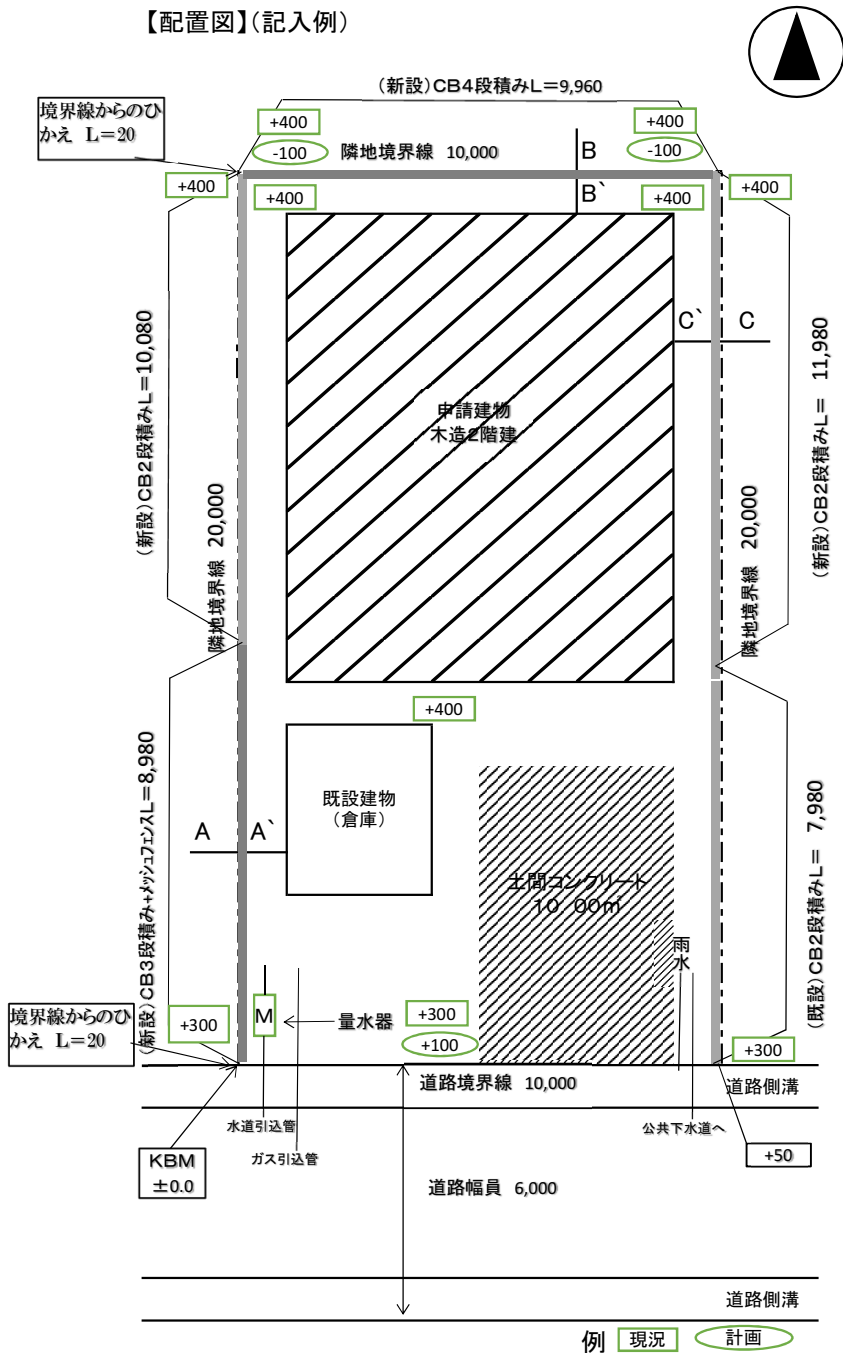

縮尺 S=1/100

【配置図の書き方】

- 建築物の場合は、建築確認申請の配置図を参考に作成してください。
- "方位"を正確に記入してください。
- "縮尺"を記入してください。
- 申請地の"距離(寸法)"については、仮換地重ね図等を参考に施行者が定めている各辺それぞれの長さを記入してください。
- 申請地に面している"道路の幅員"を記入してください。
- "申請建物および工作物の位置"を図示してください。
- "既設の建築物や工作物、土留め等の外構"がある場合は、その位置を図示し、既設であることを表示してください。
- "CB積み"や"フェンス"等の外構の施工延長は、構造別に表示してください。
- 工作物(新設)の断面位置を構造別に表示してください。
- 上水道、ガス管の引き込み位置及び下水道、雨水排水の排水位置を図示してください。
- 申請地および隣接敷地の"地盤の高さ"は道路境界線の敷地端部にKBMを設定し、表示してください。
- アスファルト舗装や土間コンクリート等がある場合は、位置を図示してください。

(お願い)

- 道路側溝への雨水排水等の放流箇所は、なるべく1ヶ所にまとめてください。
- 仮換地杭を確認し、越境しないように施工してください。