


給配水戸番図


別紙 6 周辺インフラ 水道

平成18年 5月 1日

(-140699.43, 19173.97)

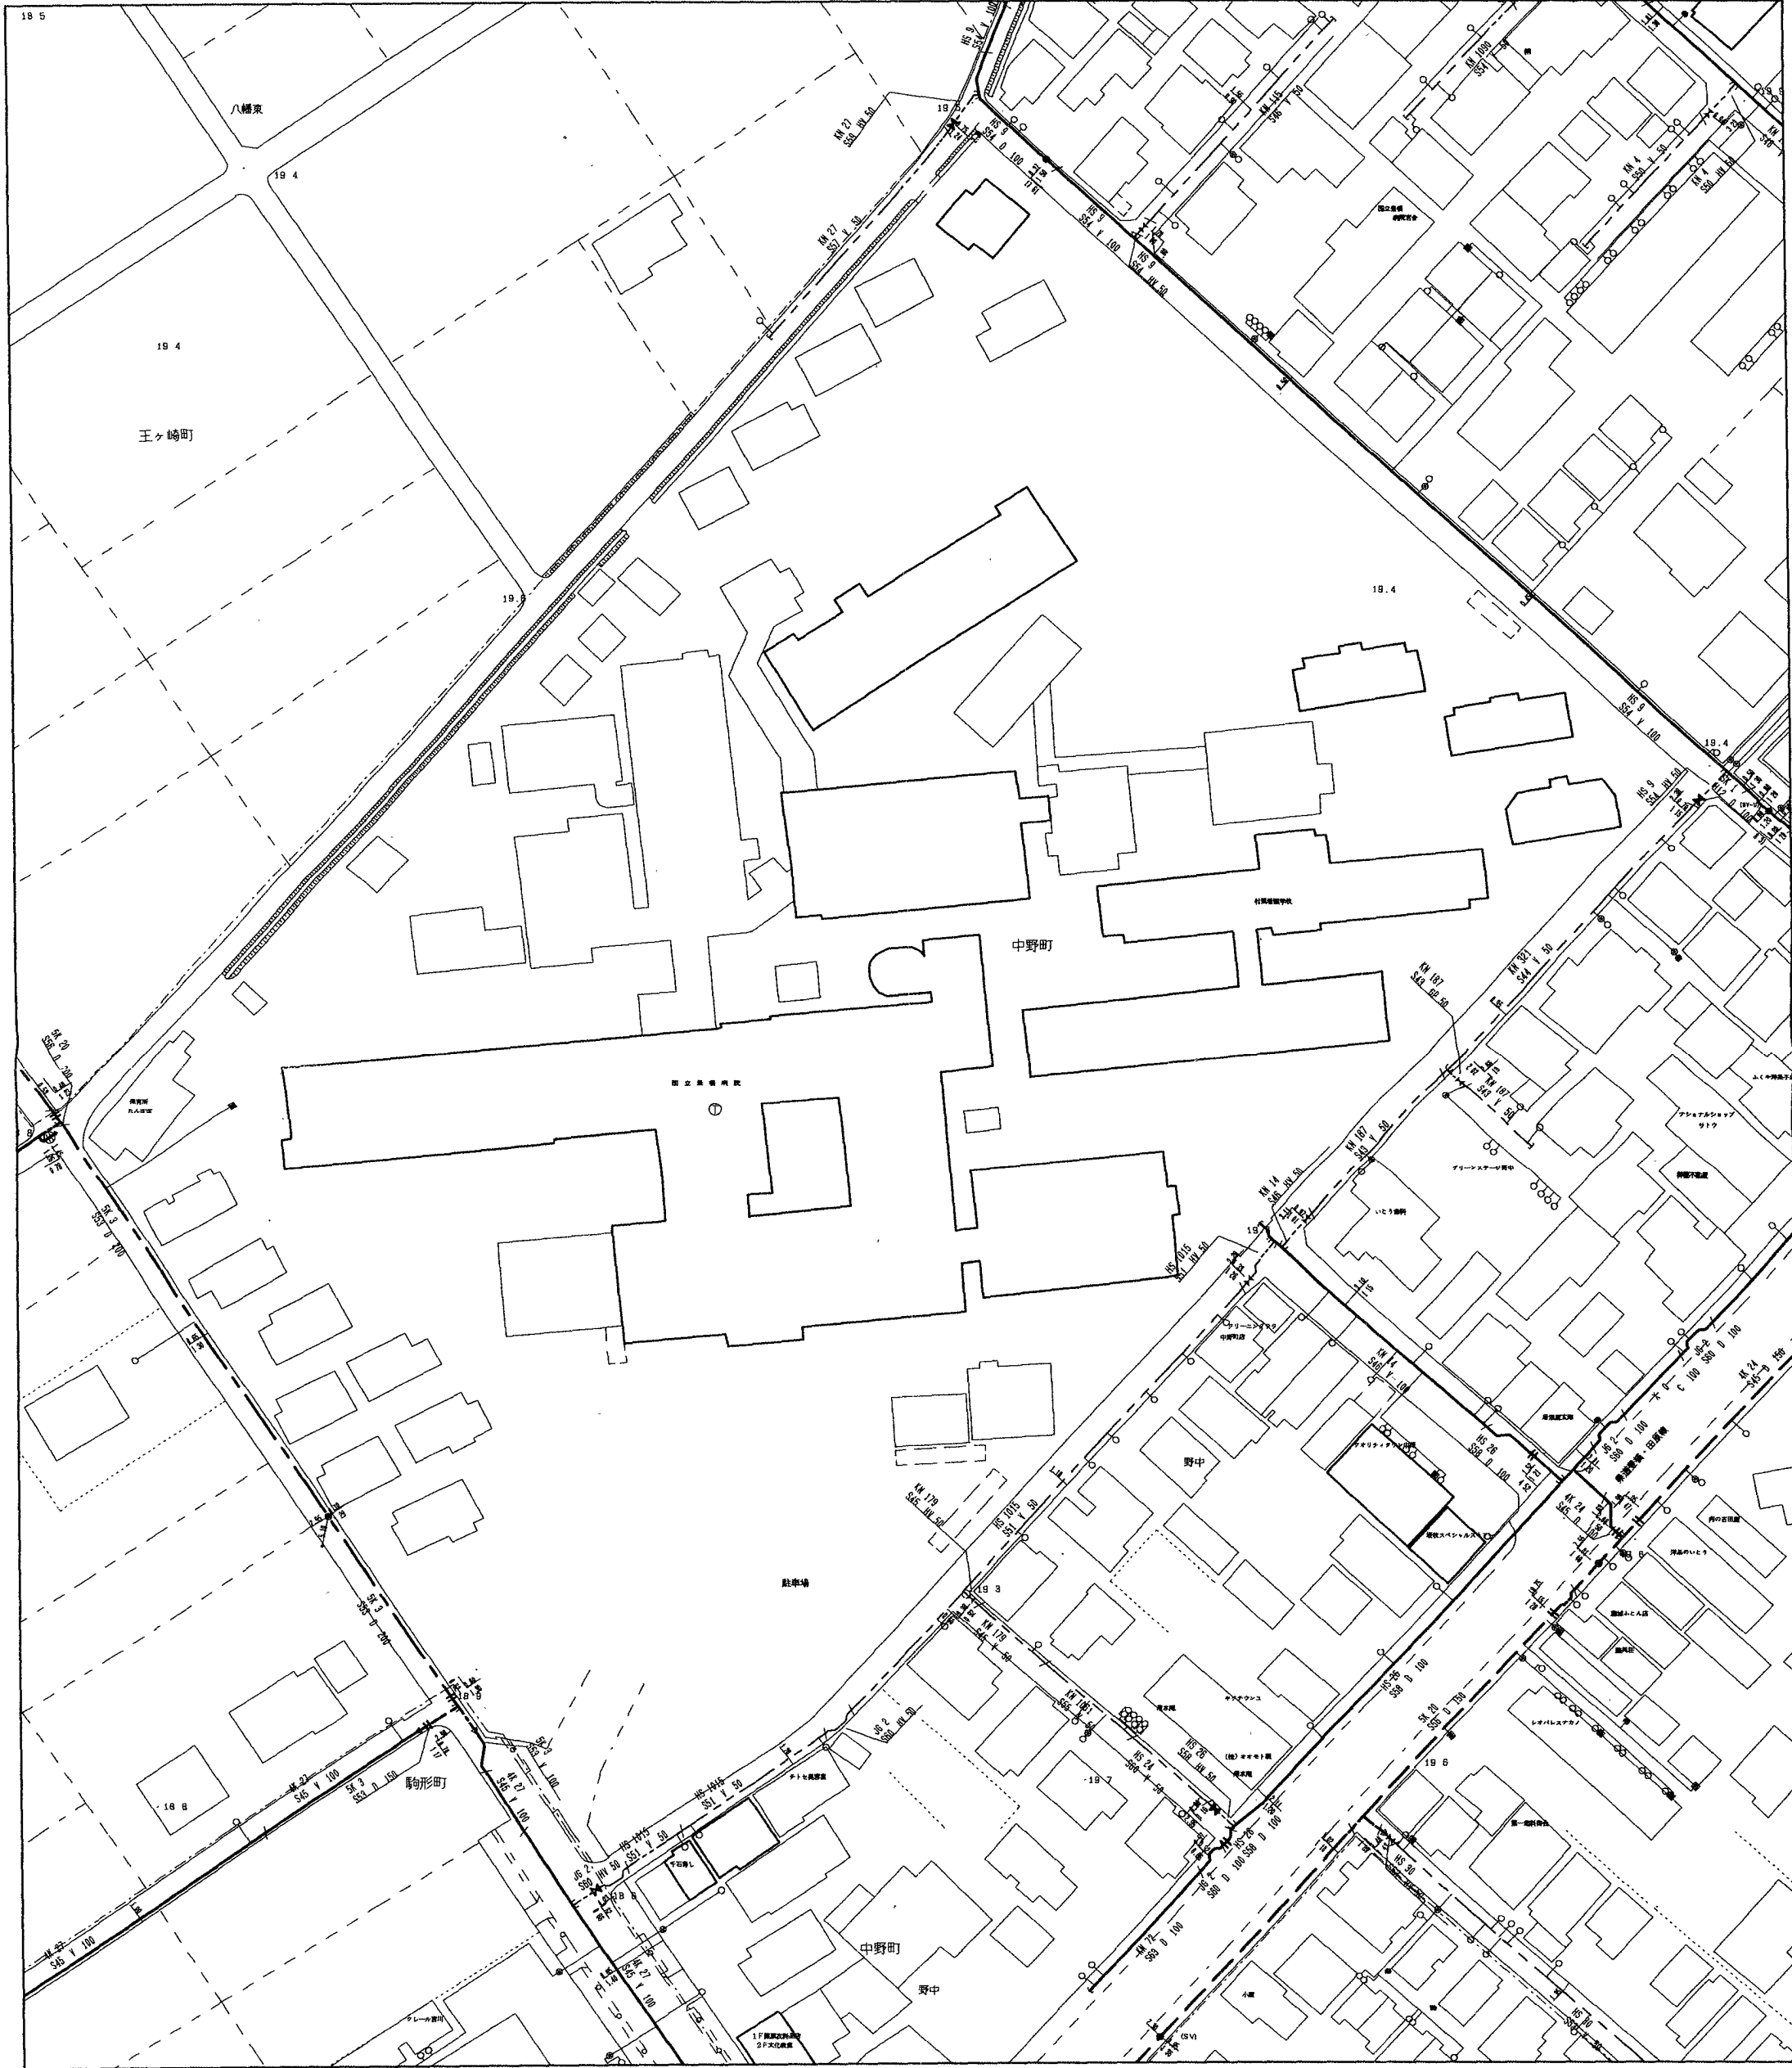

(-141038.43, 18886.97)

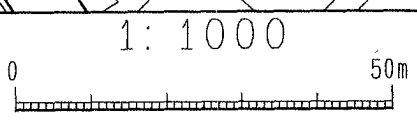

豊橋市上下水道局

都市計画図番号: (58, 18) (58, 23) (67, 3)