



宅地（保留地）分譲 案内図

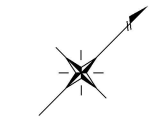

縮尺 1:3000

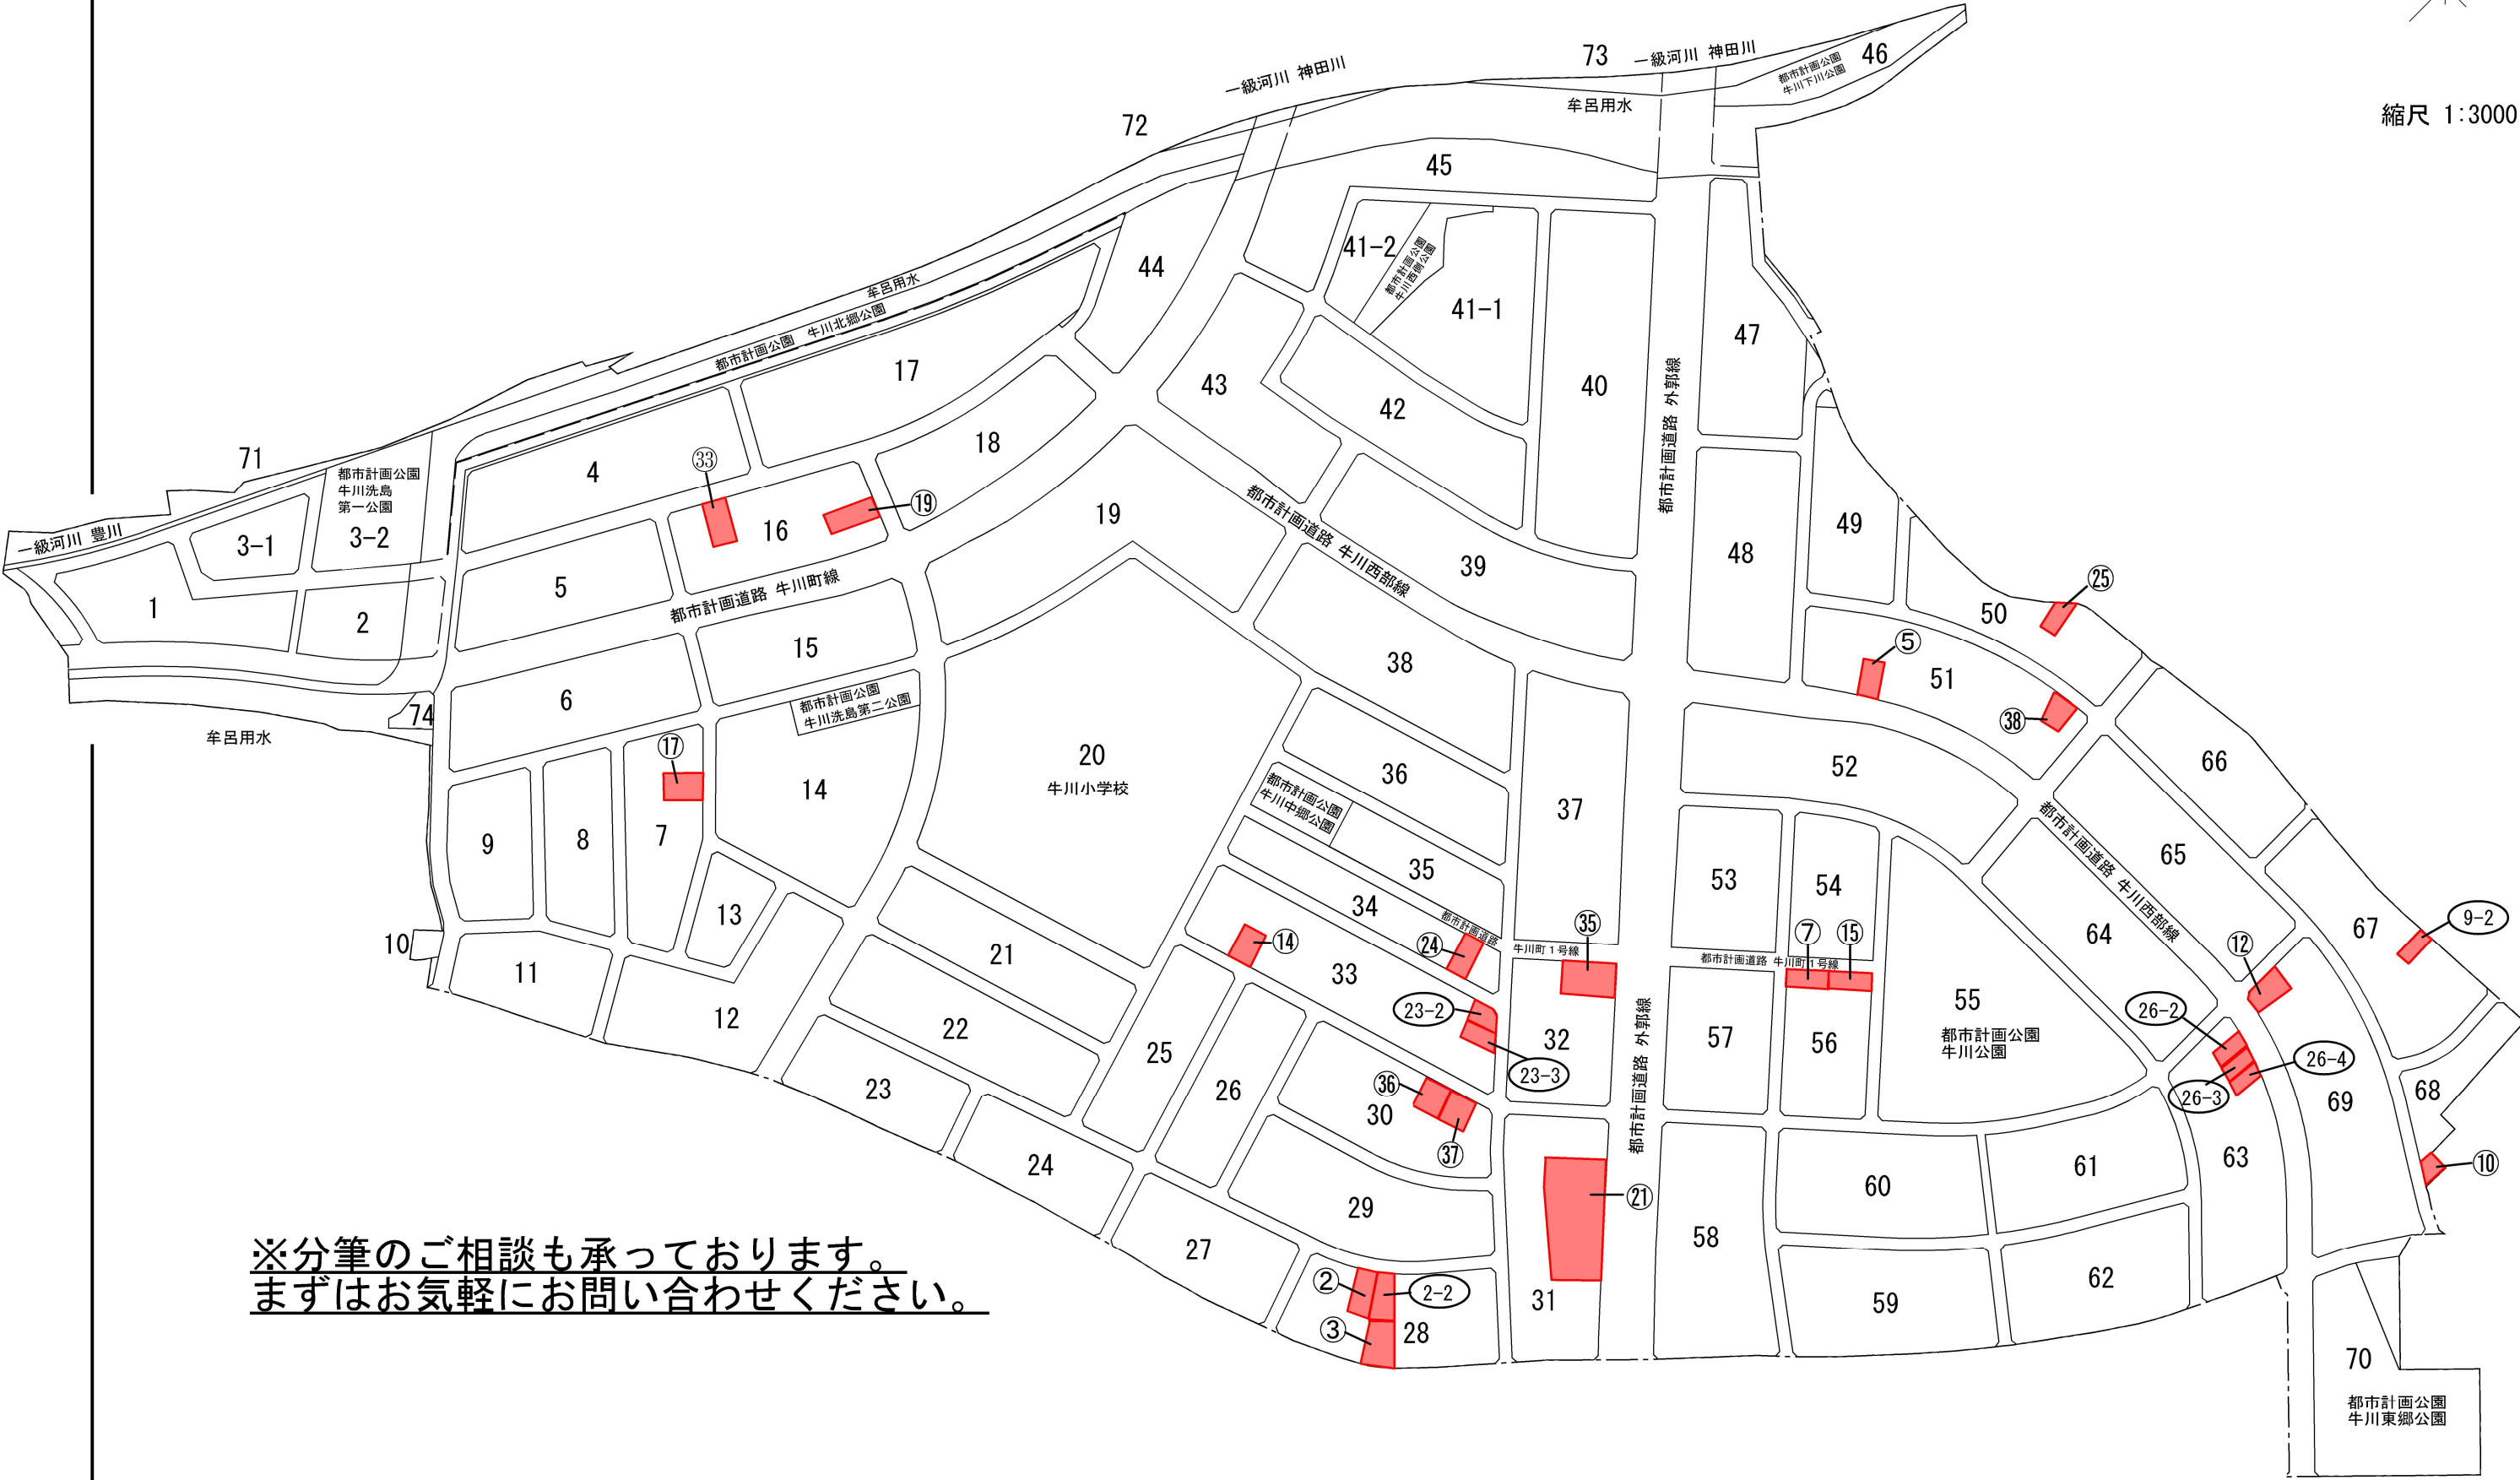

※分筆のご相談も承っております。
まずはお気軽にお問い合わせください。