

# 豊橋市下水道整備推進重点化事業計画 (野田処理場施設再構築事業) 計画路線図

33年度施工予定  
H30-32  
推進工 φ900 L=83m  
800 49  
開削工 φ900 L=50m

33年度施工予定  
H30-32  
推進工 φ450 L=134m  
133

シールド工  
H30~32年度施工予定  
φ1200 L=1,990m

シールド工  
H31~33年度施工予定  
φ1200 L=1,230m

33年度施工予定  
H31-33  
推進工 φ600 L=76m  
13


H31-33年度施工予定  
推進工 φ1200 L=15m

シールド工  
27, 28年度施工  
φ1500 L=867m

推進工  
26, 27年度施工  
φ1500 L=461m


28補正~31年度施工予定  
シールド工 φ1,500 L=2,102m

30~33年度施工予定  
中島処理場内ポンプ棟 1箇所

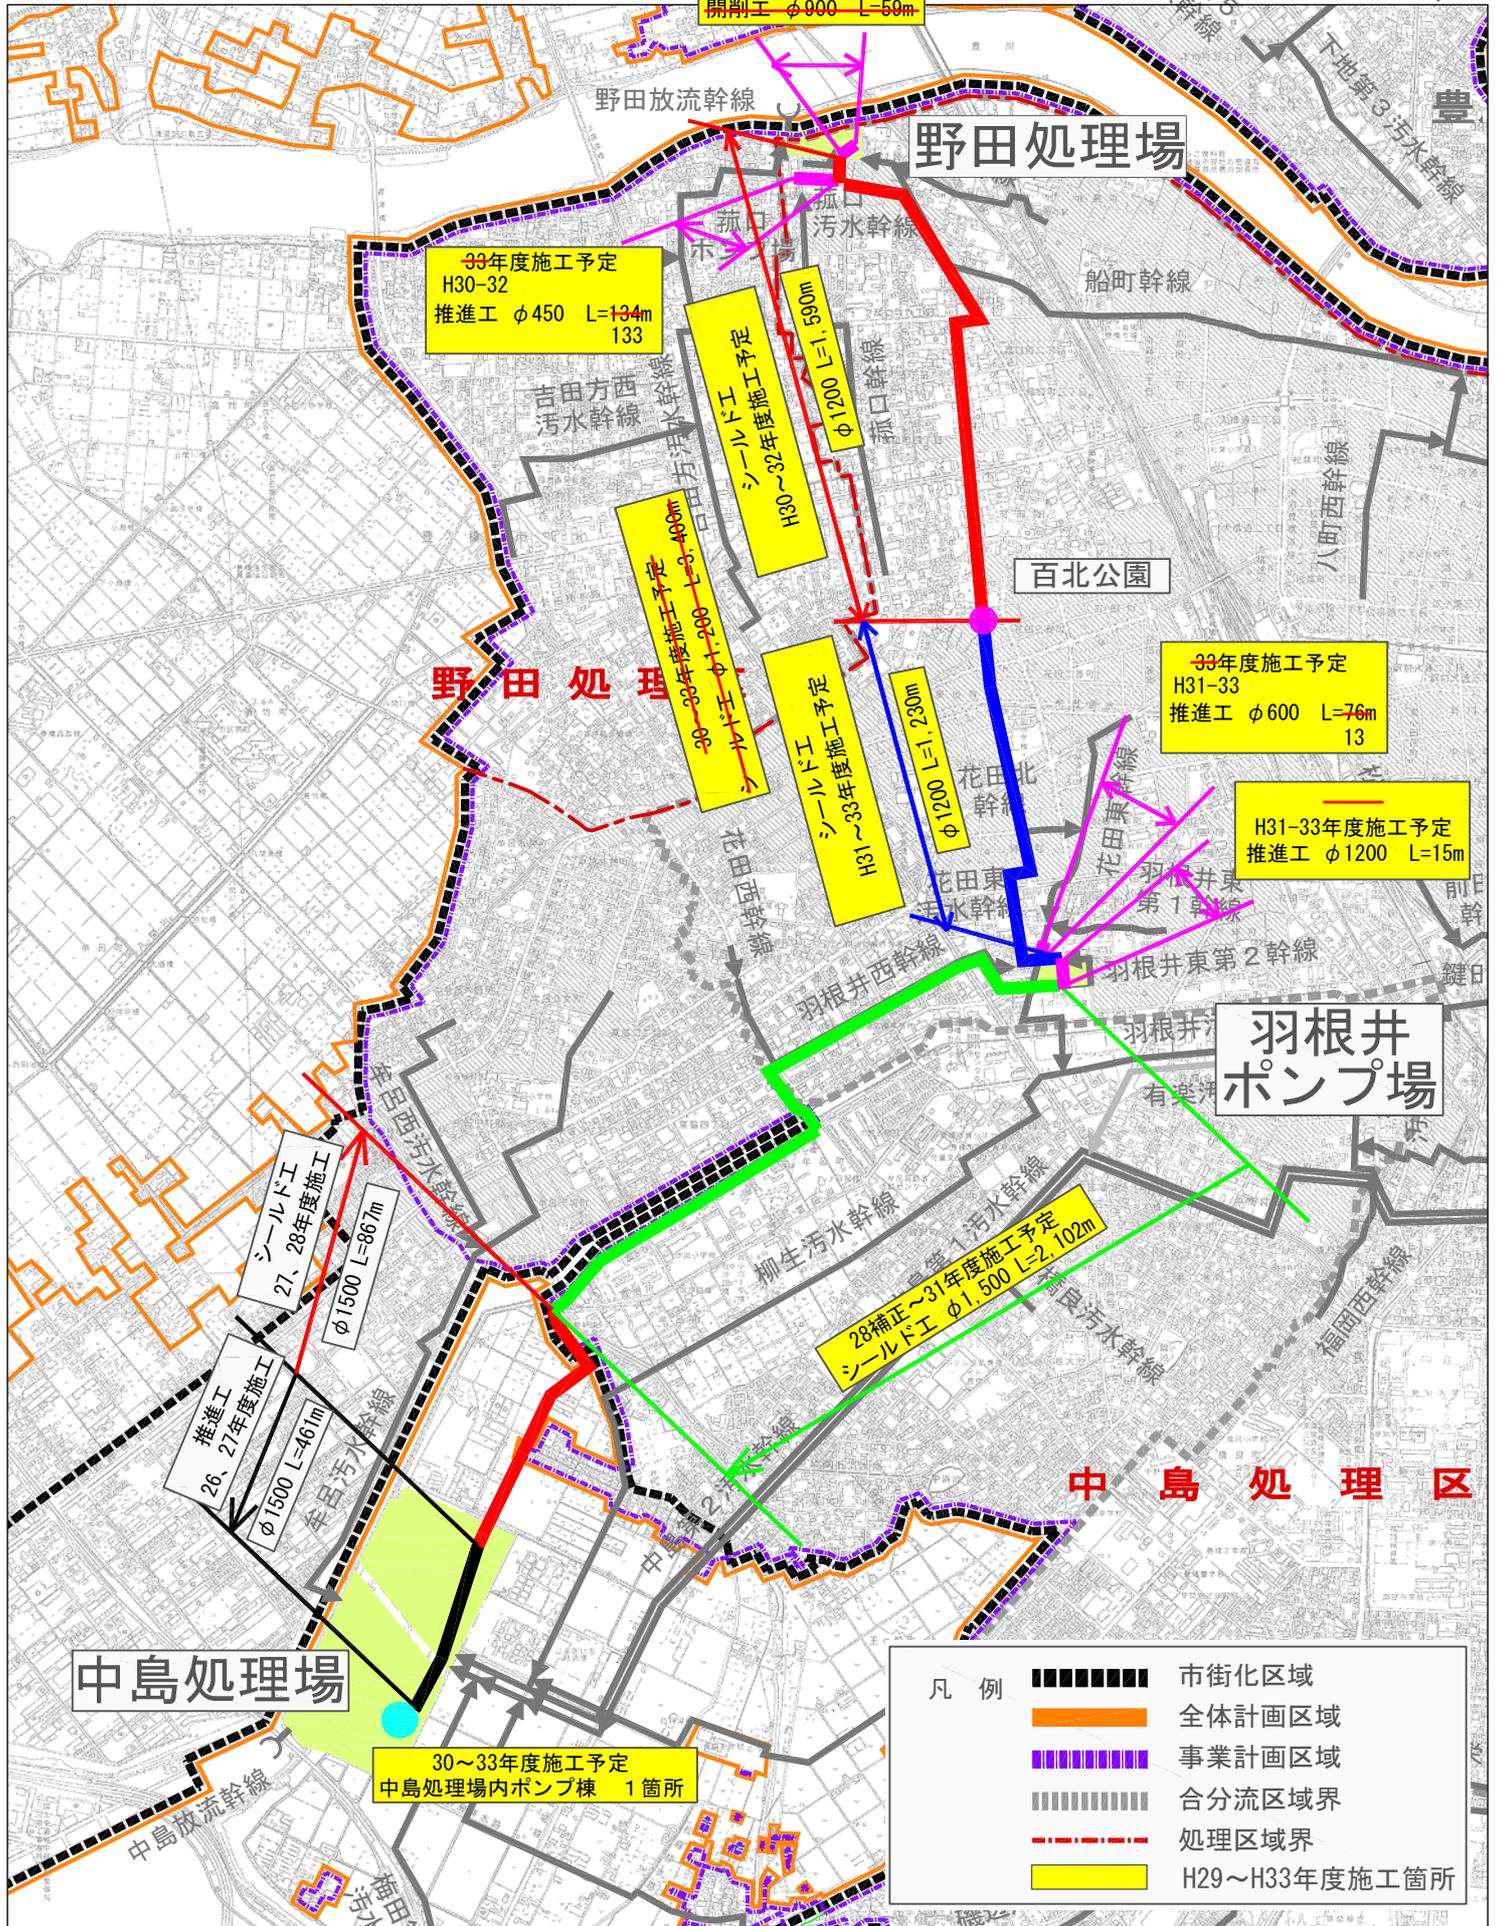


凡例	
	市街化区域
	全体計画区域
	事業計画区域
	合分流区域界
	処理区域界
	H29~H33年度施工箇所

# 豊橋市下水道整備推進重点化事業計画 (野田処理場施設再構築事業) 排水区域図

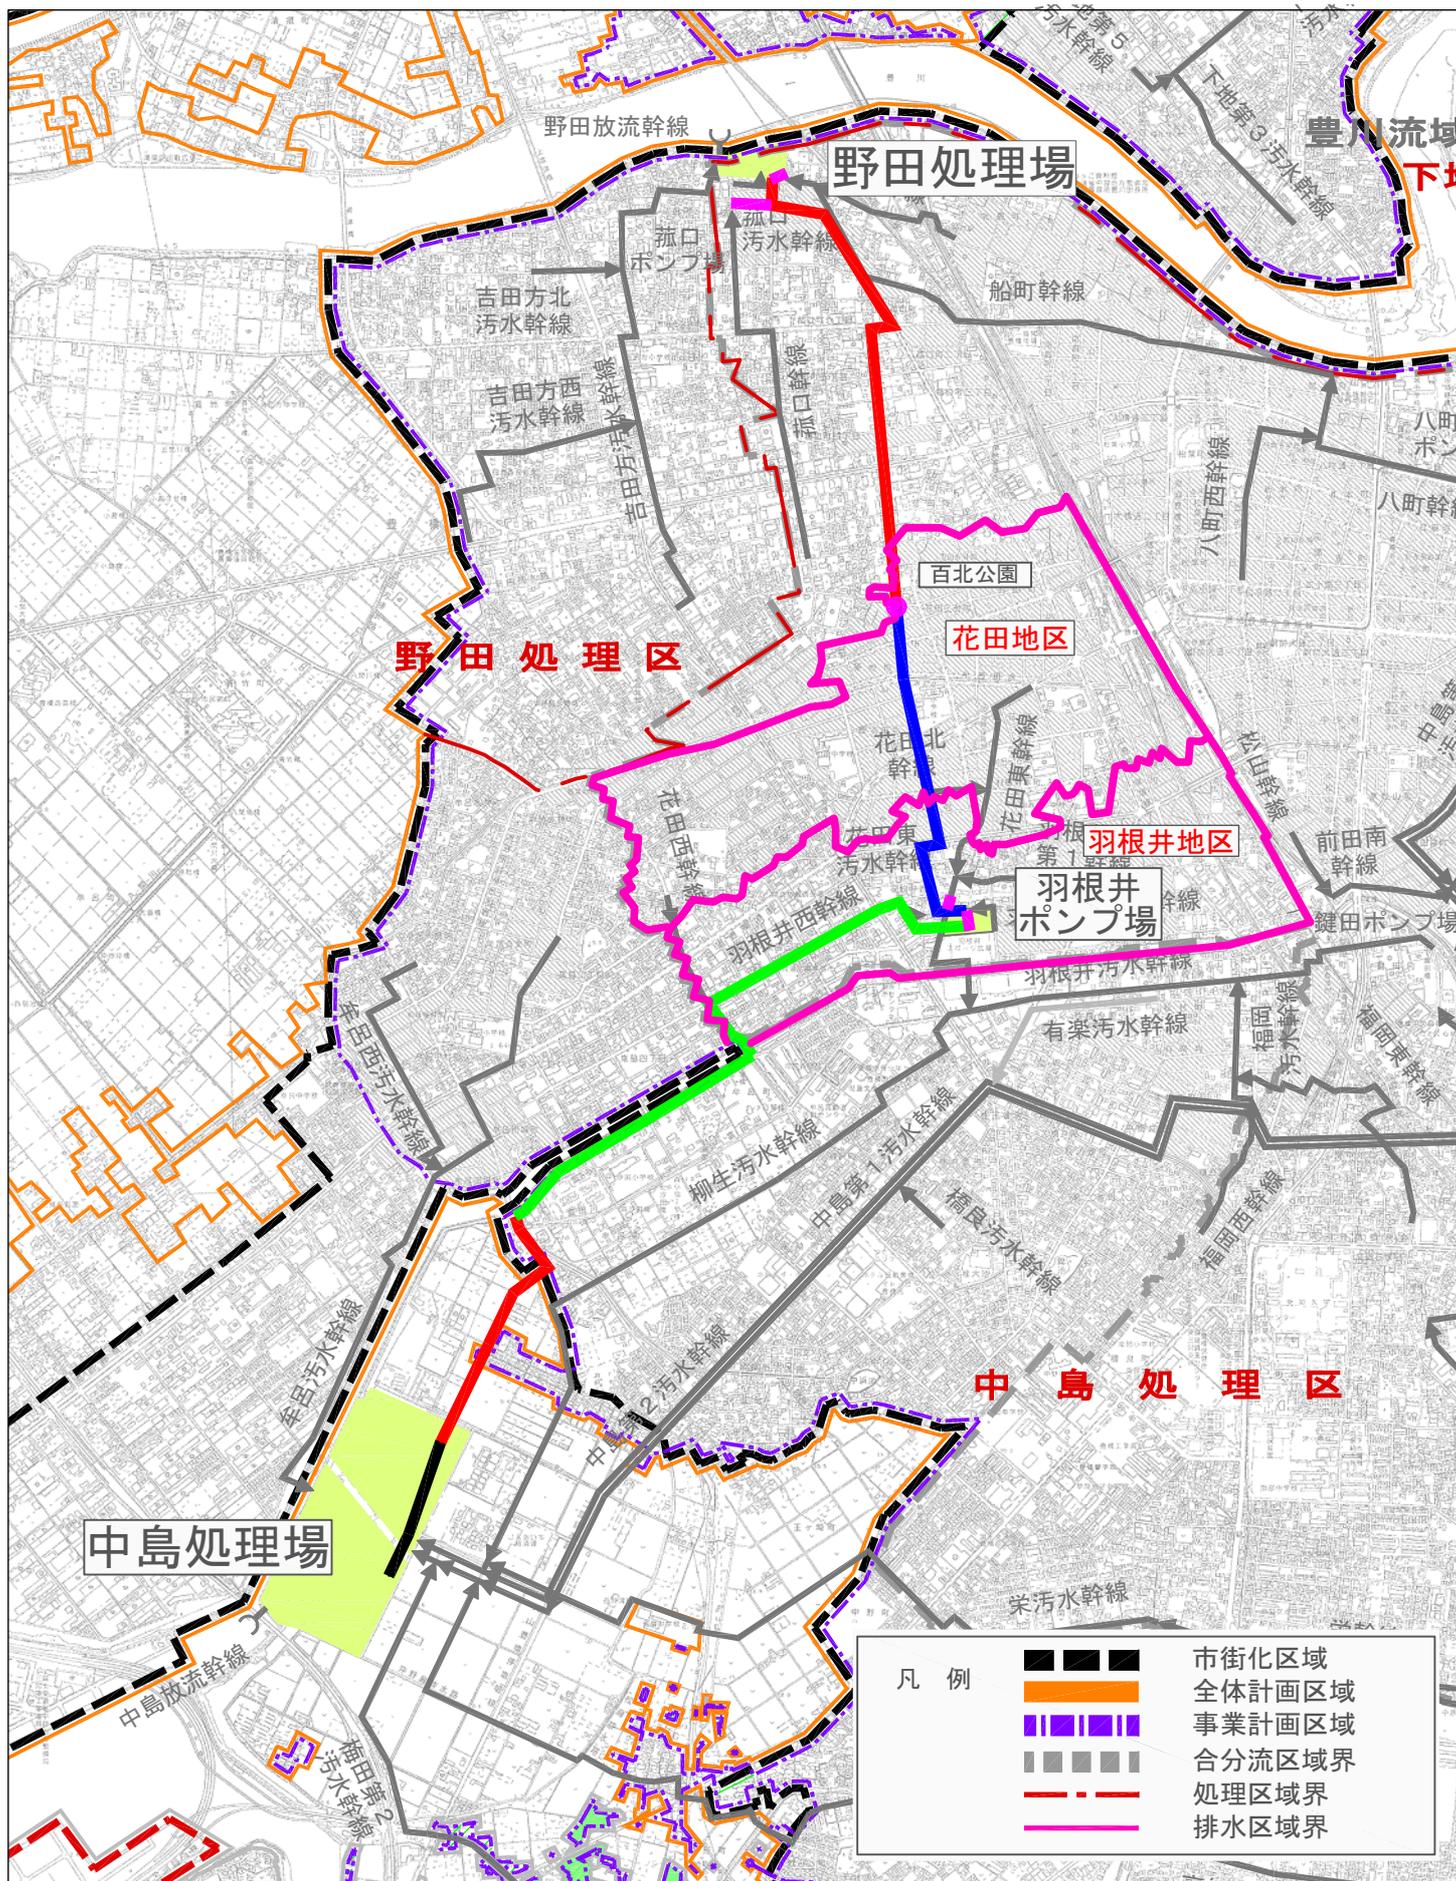

# 野田処理場全体平面図

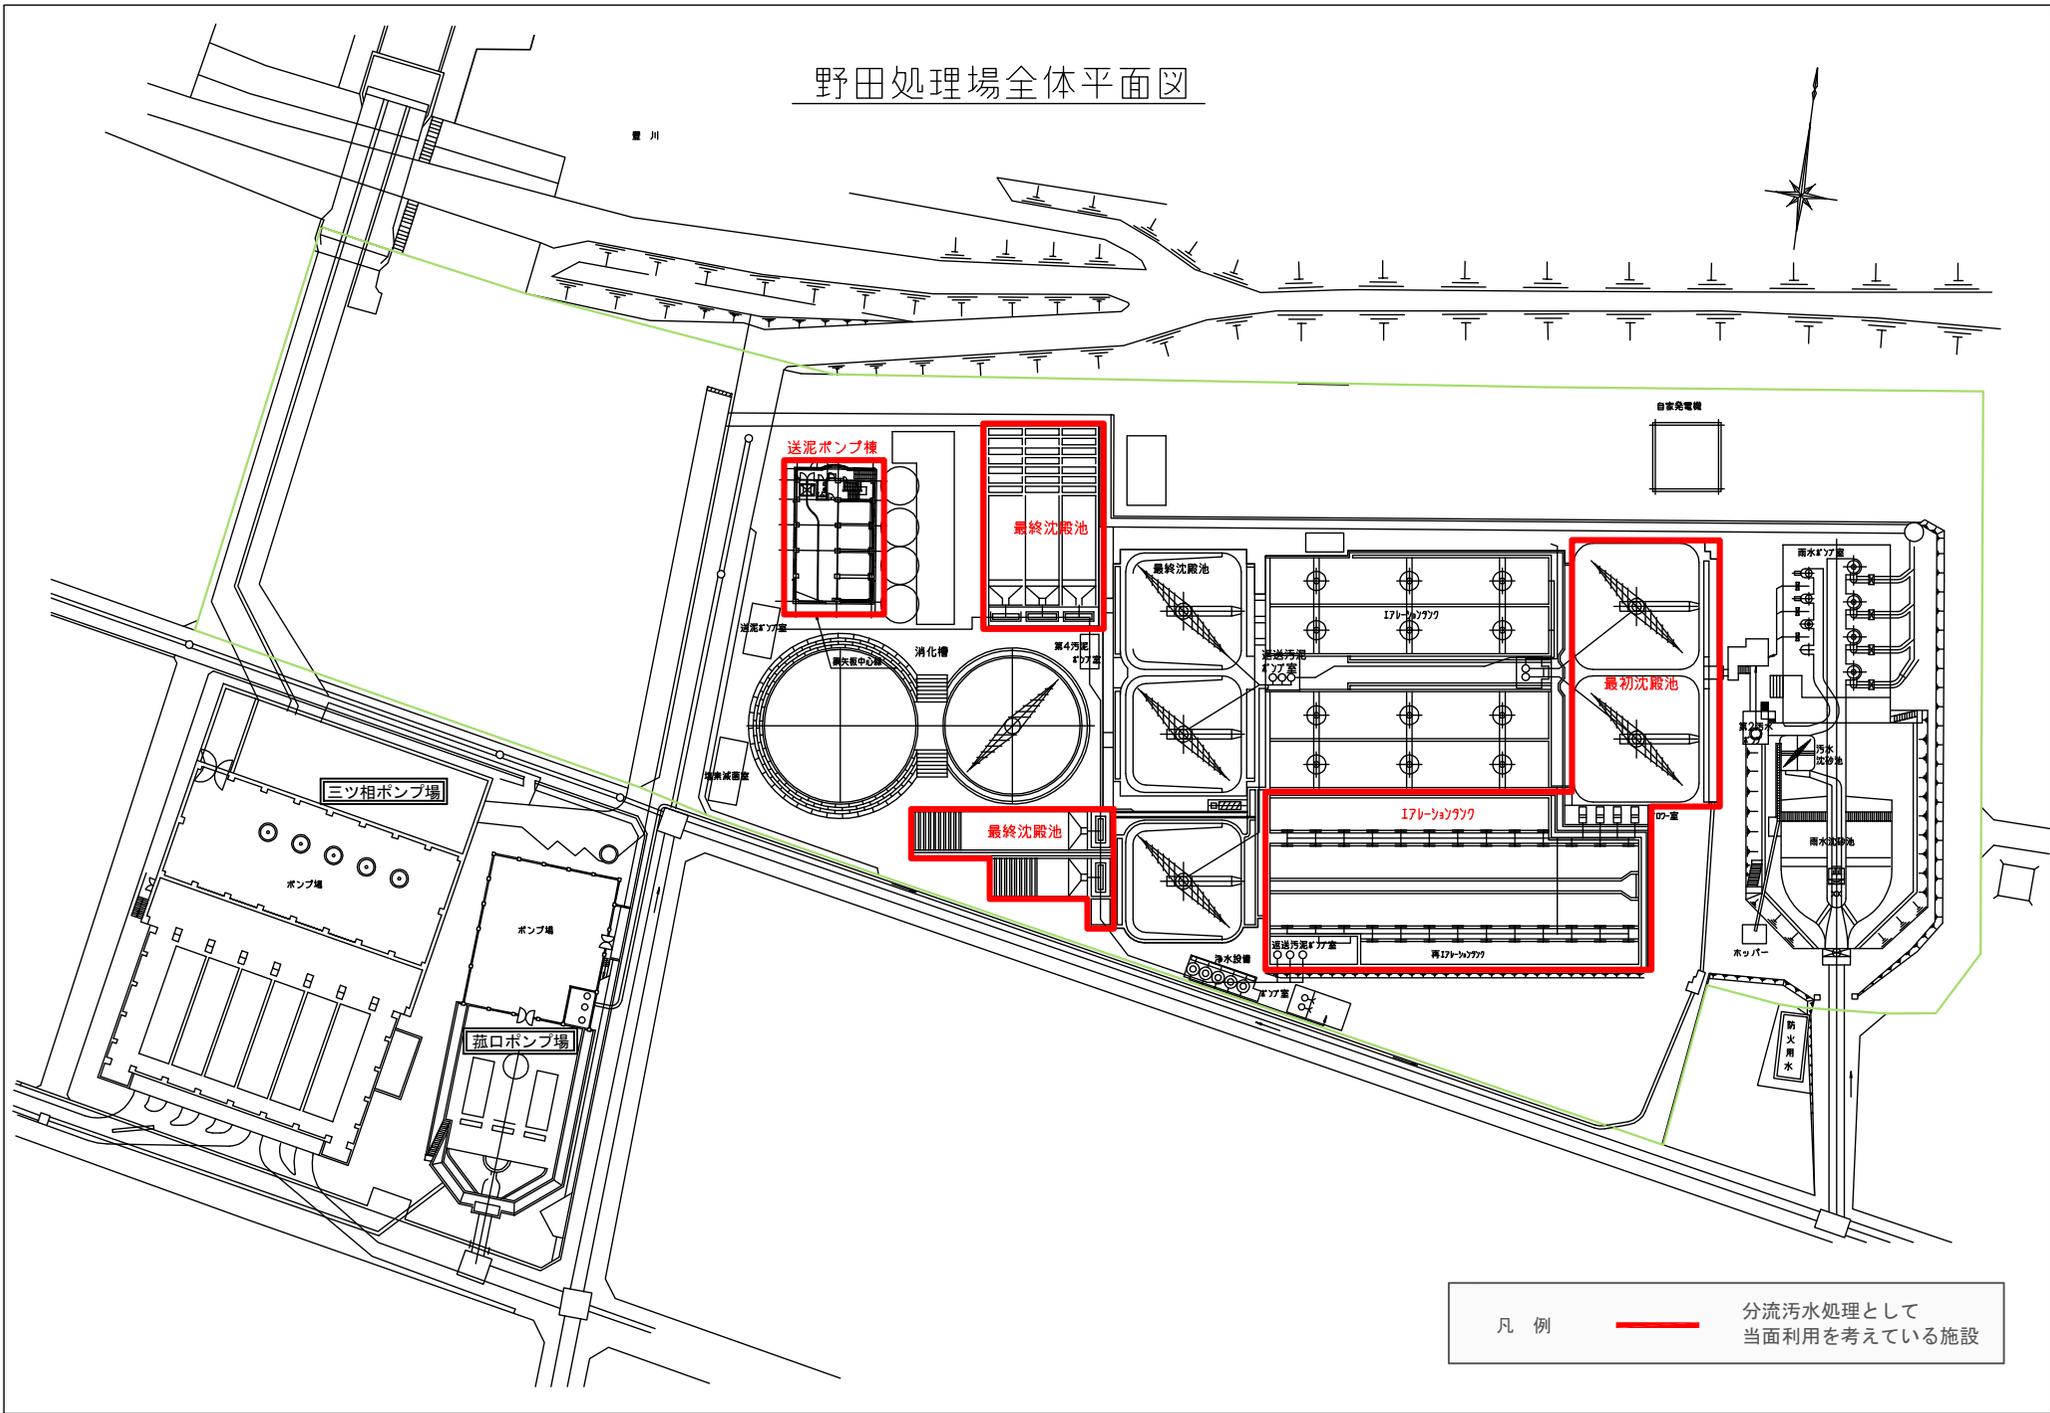

凡例 — 分流汚水処理として  
当面利用を考えている施設