

測量図
豊橋市飯村町字北池上

既設地下埋設物については各管理者の管理図面に基づいて本図面に表示してあります。実際の位置及び深度は図面と異なる可能性があります。また、施工は地下埋設物の状況を十分に確認の上行ってください。

点名	X	Y
川豊橋	-139866.824	2282.657
豊橋A	-146358.087	25271.187
湖西	-142158.823	31888.318
3013A	-139965.507	24178.713
並-1	-139865.536	24176.497
並-2	-139762.549	23972.072

点名	X	Y
170616E1	-139855.089	24151.664
170616E2	-139850.516	24174.747
170616E3	-139986.161	24150.262
170616E4	-139904.054	24295.541

点名	X	Y
3013A-5	-139950.041	24203.300
TA5	-139893.739	24301.050
TA6	-139928.108	24242.319
TB1	-139907.063	24165.762
TB1-1	-139896.110	24147.760
TB1-2	-139898.599	24179.979
TB2	-139854.564	24149.344
TB2-1	-139841.600	24203.259
TB2-2	-139840.748	24192.108
TB2-3	-139898.539	24134.893
TB2-4	-139834.346	24219.734
TC1	-139854.015	24183.098
TC2	-139851.539	24210.653
TC3	-139882.287	24235.501
TC4	-139914.604	24253.960
TC5	-139928.966	24217.378
TD1	-139909.347	24200.777
TD1-1	-139858.157	24227.501
TD2	-139852.607	24241.493
TD2-1	-139824.967	24237.889


土地番号	面積	地目	宅地
所有権			
点名	X	Y	面積
K1	-139843.197	24203.473	3.944
K2	-139843.523	24199.546	9.963
K3	-139845.939	24193.016	2.557
K4	-139846.528	24190.528	6.057
K5	-139848.102	24184.679	6.072
K6	-139849.591	24178.792	19.443
K7	-139854.207	24159.905	6.139
K110	-139855.520	24153.908	54.574
K111	-139906.969	24172.109	54.238
K112	-139950.126	24190.129	10.243
K14	-139952.290	24199.187	44.591
K15	-139925.290	24235.288	20.990
K16	-139918.064	24254.872	10.028
K17	-139913.437	24263.768	54.606
K19	-139869.158	24231.812	10.121
K20	-139861.107	24225.678	3.557
K21	-139862.241	24222.307	26.813
計			6738.1952960
土地面積			6738.19 m ²

土地番号	面積	地目	面積
所有権			
点名	X	Y	面積
K10	-139855.520	24153.908	1.484
K8	-139855.839	24152.448	26.370
K9	-139881.153	24145.060	8.062
K10	-139888.807	24147.593	48.606
K11	-139934.955	24162.855	35.716
K12	-139960.877	24174.032	15.503
K13	-139950.578	24189.400	0.854
K112	-139950.126	24190.129	54.238
K111	-139906.969	24172.109	54.574
計			1797.7725390
土地面積			1797.77 m ²

※赤色の枠は既設杭を示す
※地目は現況地目を示す
組し、登記簿地目と異なる場合は
○内に登記簿地目を示す

▽	街区基準点
◎	多角点
⊙	円形既設杭
⊚	コンクリート杭
⊛	プラスチック杭
□	金属プレート
⊞	金属風管杭

座標系：世界Ⅲ
縮尺係数：0.999907

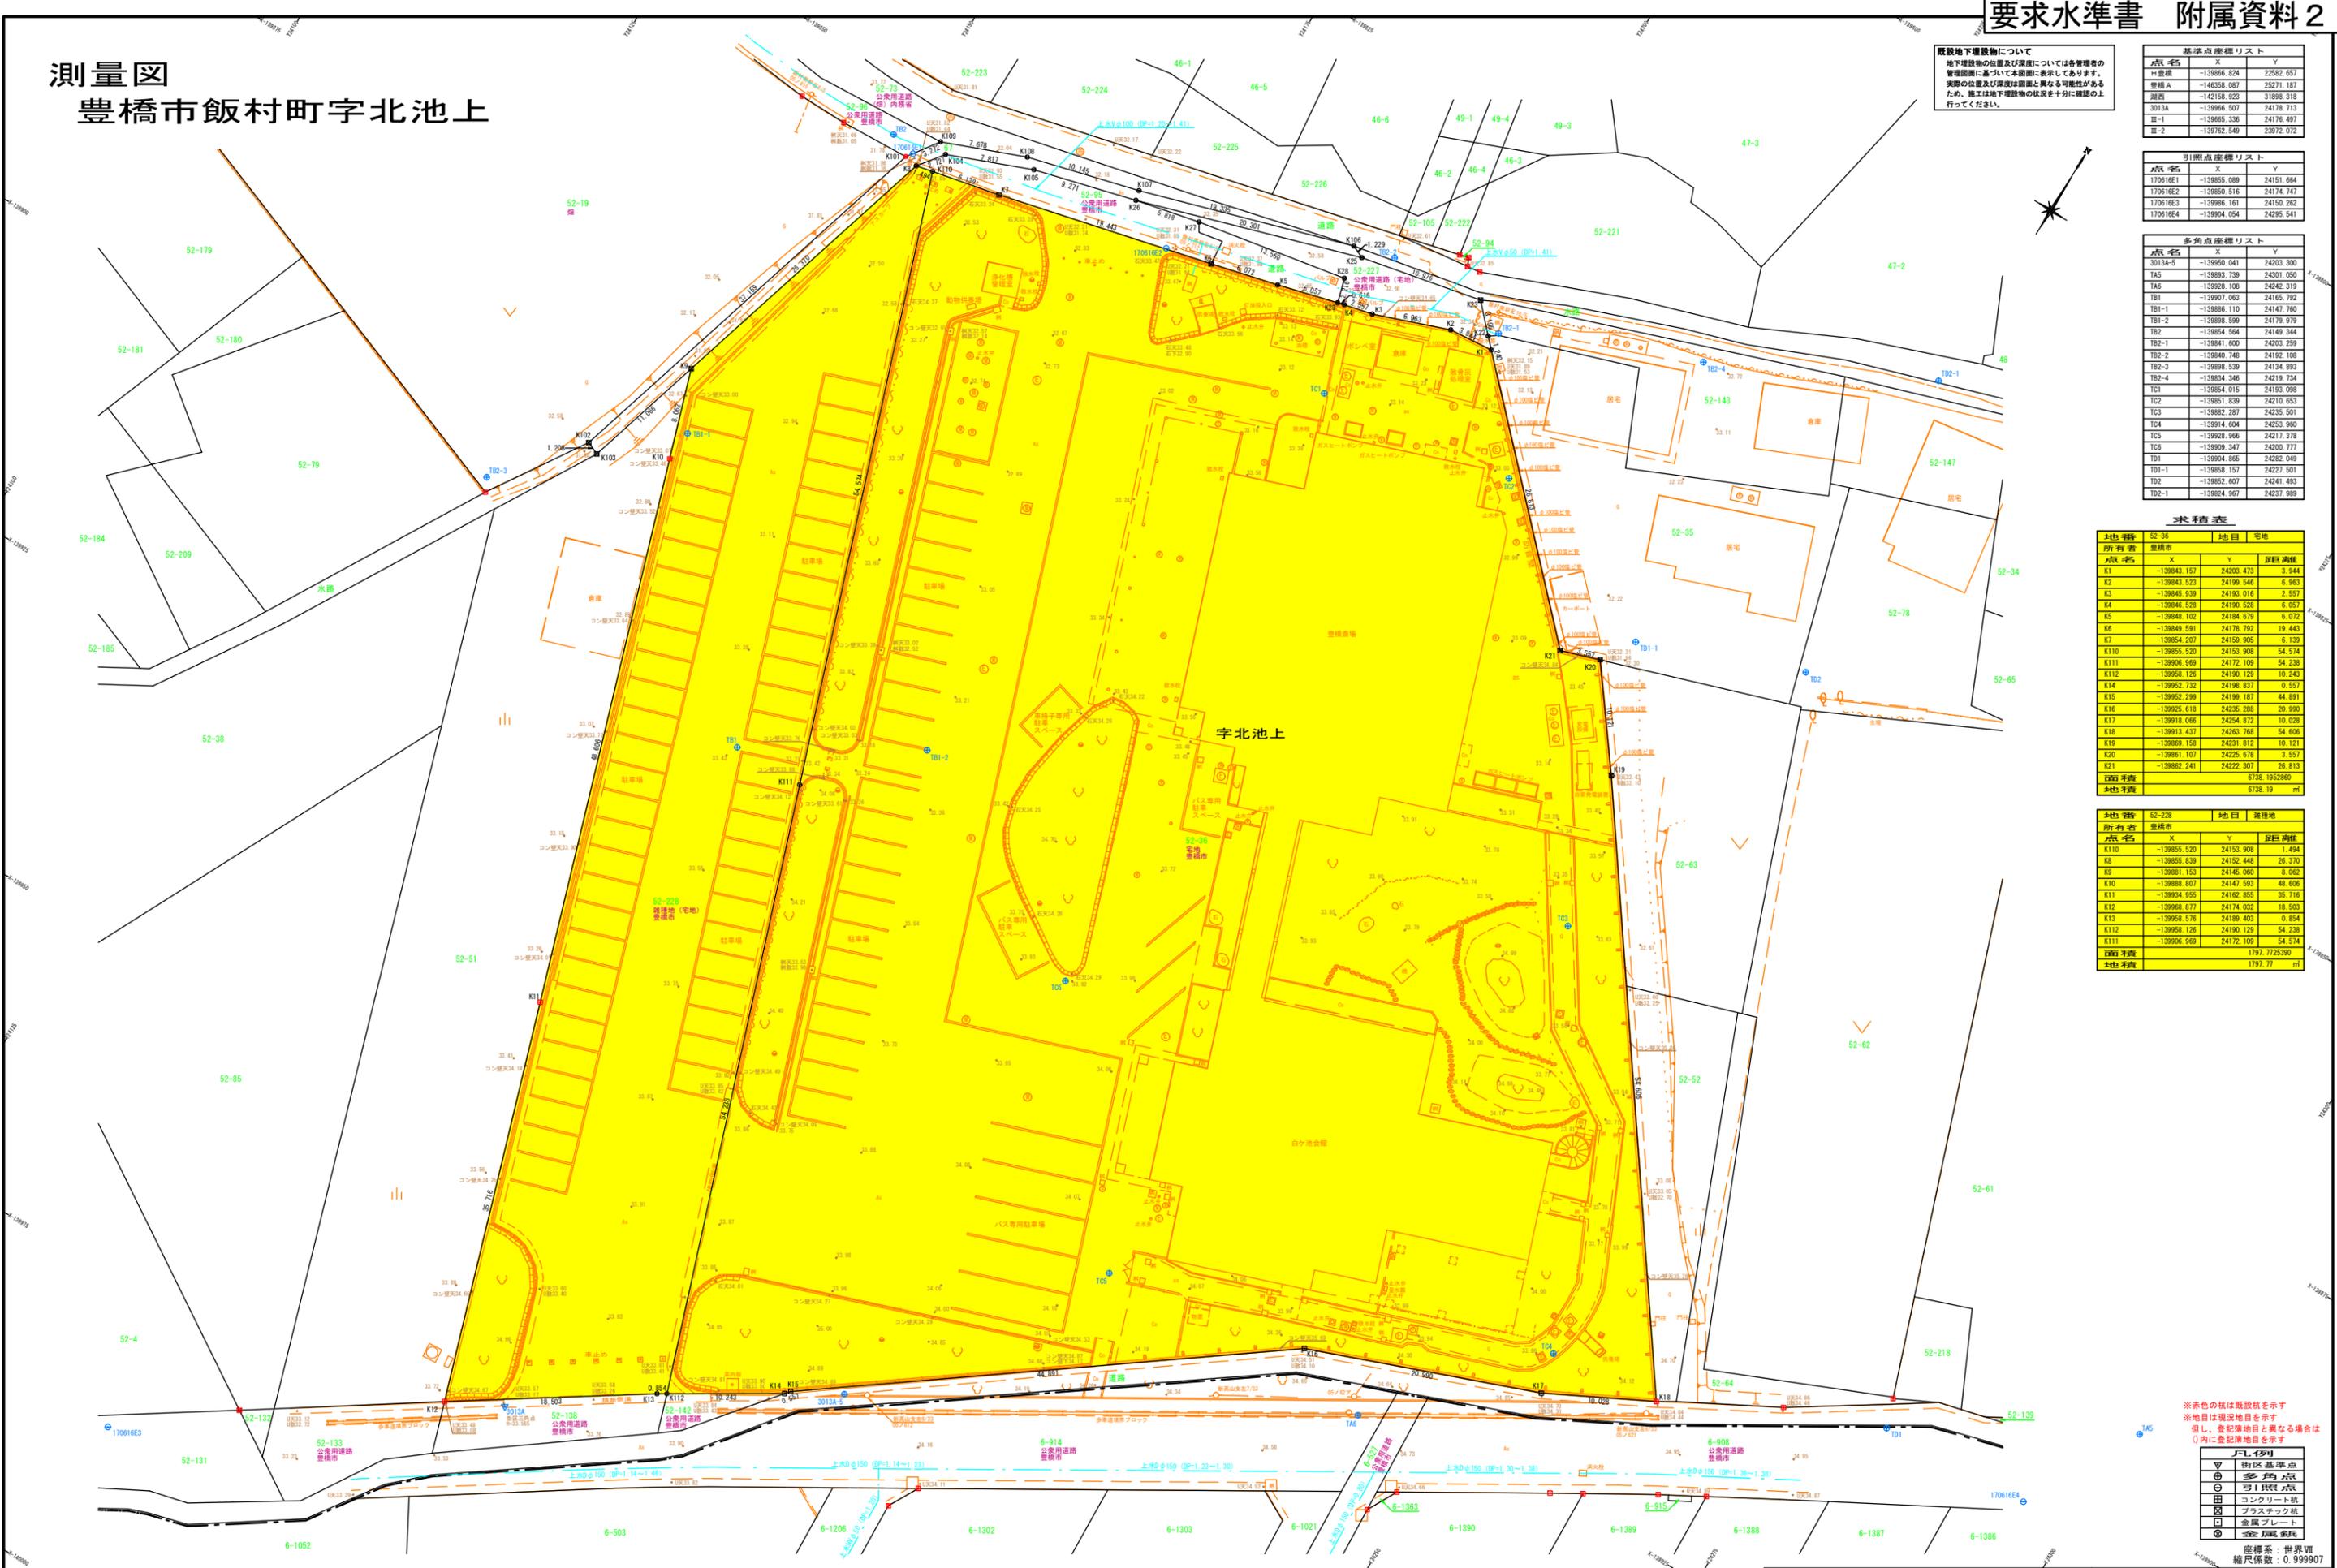

大岩町字北山

業務名	斎場測量登記業務	図面名称	縮尺
業務箇所	豊橋市飯村町字北池上地内(豊橋市斎場)	測量図	1/250
		作成	平成29年8月23日