


飯村墓地

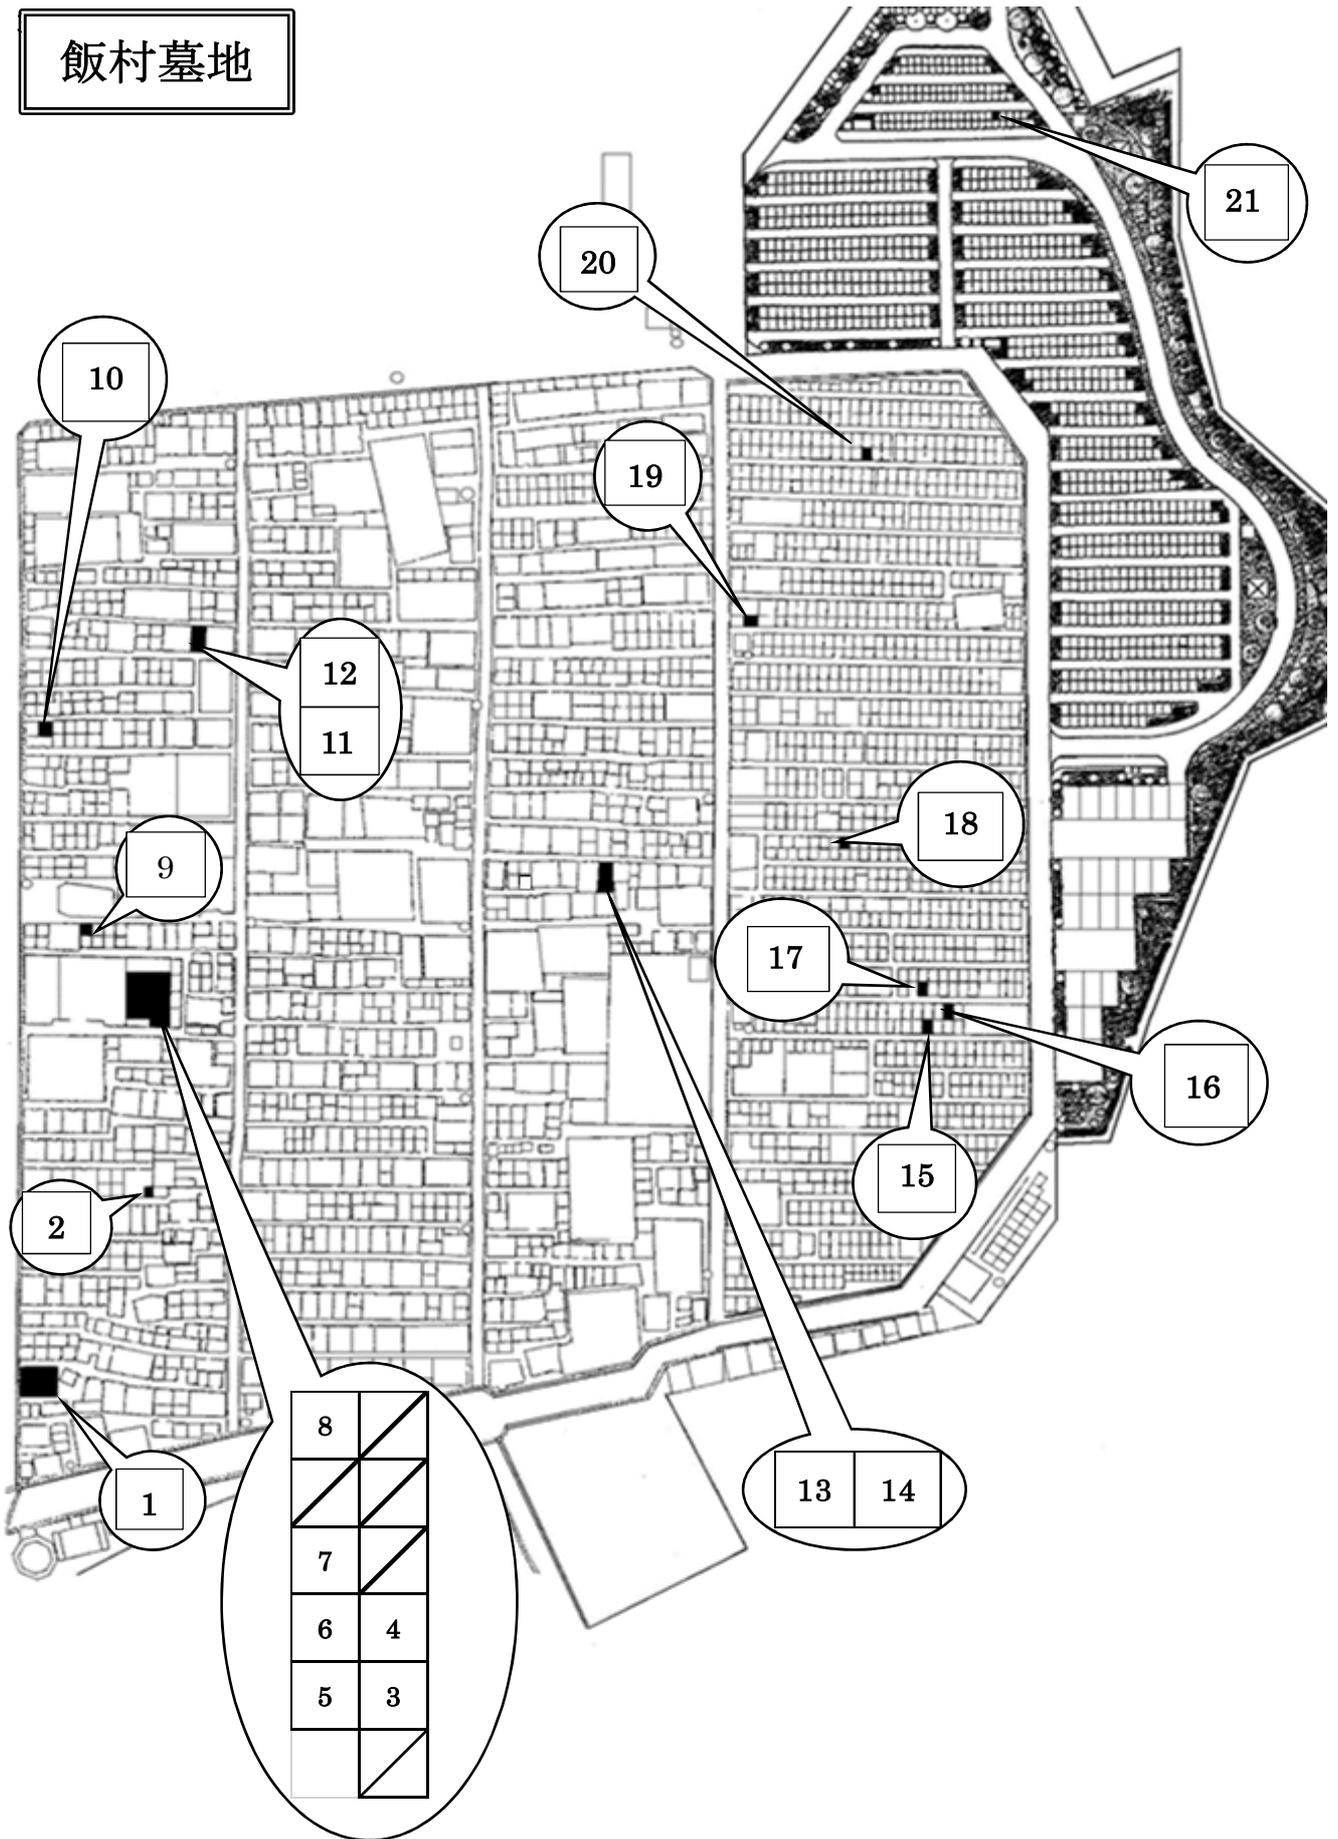

【貸出区画】

番号	墓所番号	間口	奥行	面積	使用料
1	A-26	4.79m	3.75m	17.96m <sup>2</sup>	¥3,592,000
2	A-119-3	1.13m	1.79m	2.02m <sup>2</sup>	¥404,000
3	A-182-2	1.15m	1.63m	1.87m <sup>2</sup>	¥374,000
4	A-182-3	1.15m	1.63m	1.87m <sup>2</sup>	¥374,000
5	A-182-9	1.15m	1.63m	1.87m <sup>2</sup>	¥374,000
6	A-182-10	1.15m	1.63m	1.87m <sup>2</sup>	¥374,000
7	A-182-11	1.15m	1.63m	1.87m <sup>2</sup>	¥374,000
8	A-182-13	1.15m	1.63m	1.87m <sup>2</sup>	¥374,000
9	A-200	1.32m	1.63m	2.15m <sup>2</sup>	¥430,000
10	A-289	1.45m	1.66m	2.40m <sup>2</sup>	¥480,000
11	A-327-1	1.86m	1.57m	2.92m <sup>2</sup>	¥584,000
12	A-327-2	1.86m	1.55m	2.88m <sup>2</sup>	¥576,000
13	C-136-1	0.90m	2.29m	2.06m <sup>2</sup>	¥412,000
14	C-136-2	0.90m	2.29m	2.06m <sup>2</sup>	¥412,000
15	D-332	1.17m	1.71m	2.00m <sup>2</sup>	¥400,000
16	D-351	1.26m	1.74m	2.19m <sup>2</sup>	¥438,000
17	D-378	1.17m	1.62m	1.89m <sup>2</sup>	¥378,000
18	D-600	1.17m	1.43m	1.67m <sup>2</sup>	¥334,000
19	D-1251	1.51m	0.77m	1.16m <sup>2</sup>	¥232,000
20	D-1142	1.17m	1.63m	1.90m <sup>2</sup>	¥380,000
21	1030(修景墓地)	0.68m	0.80m	0.54m <sup>2</sup>	¥300,000

※番号は、地図内に表示している番号に対応しています。

※墓所番号は、各区画のプレートに表示しています。

※間口、奥行き、面積は境界ブロックの内寸（小数点3位以下切り捨て表示）です。

※墓所番号の横に（修景墓地）と付してある墓所は、納骨用地下カロート付きの墓所で、建設できるお墓の高さは1m以内となります。