


飯村墓地

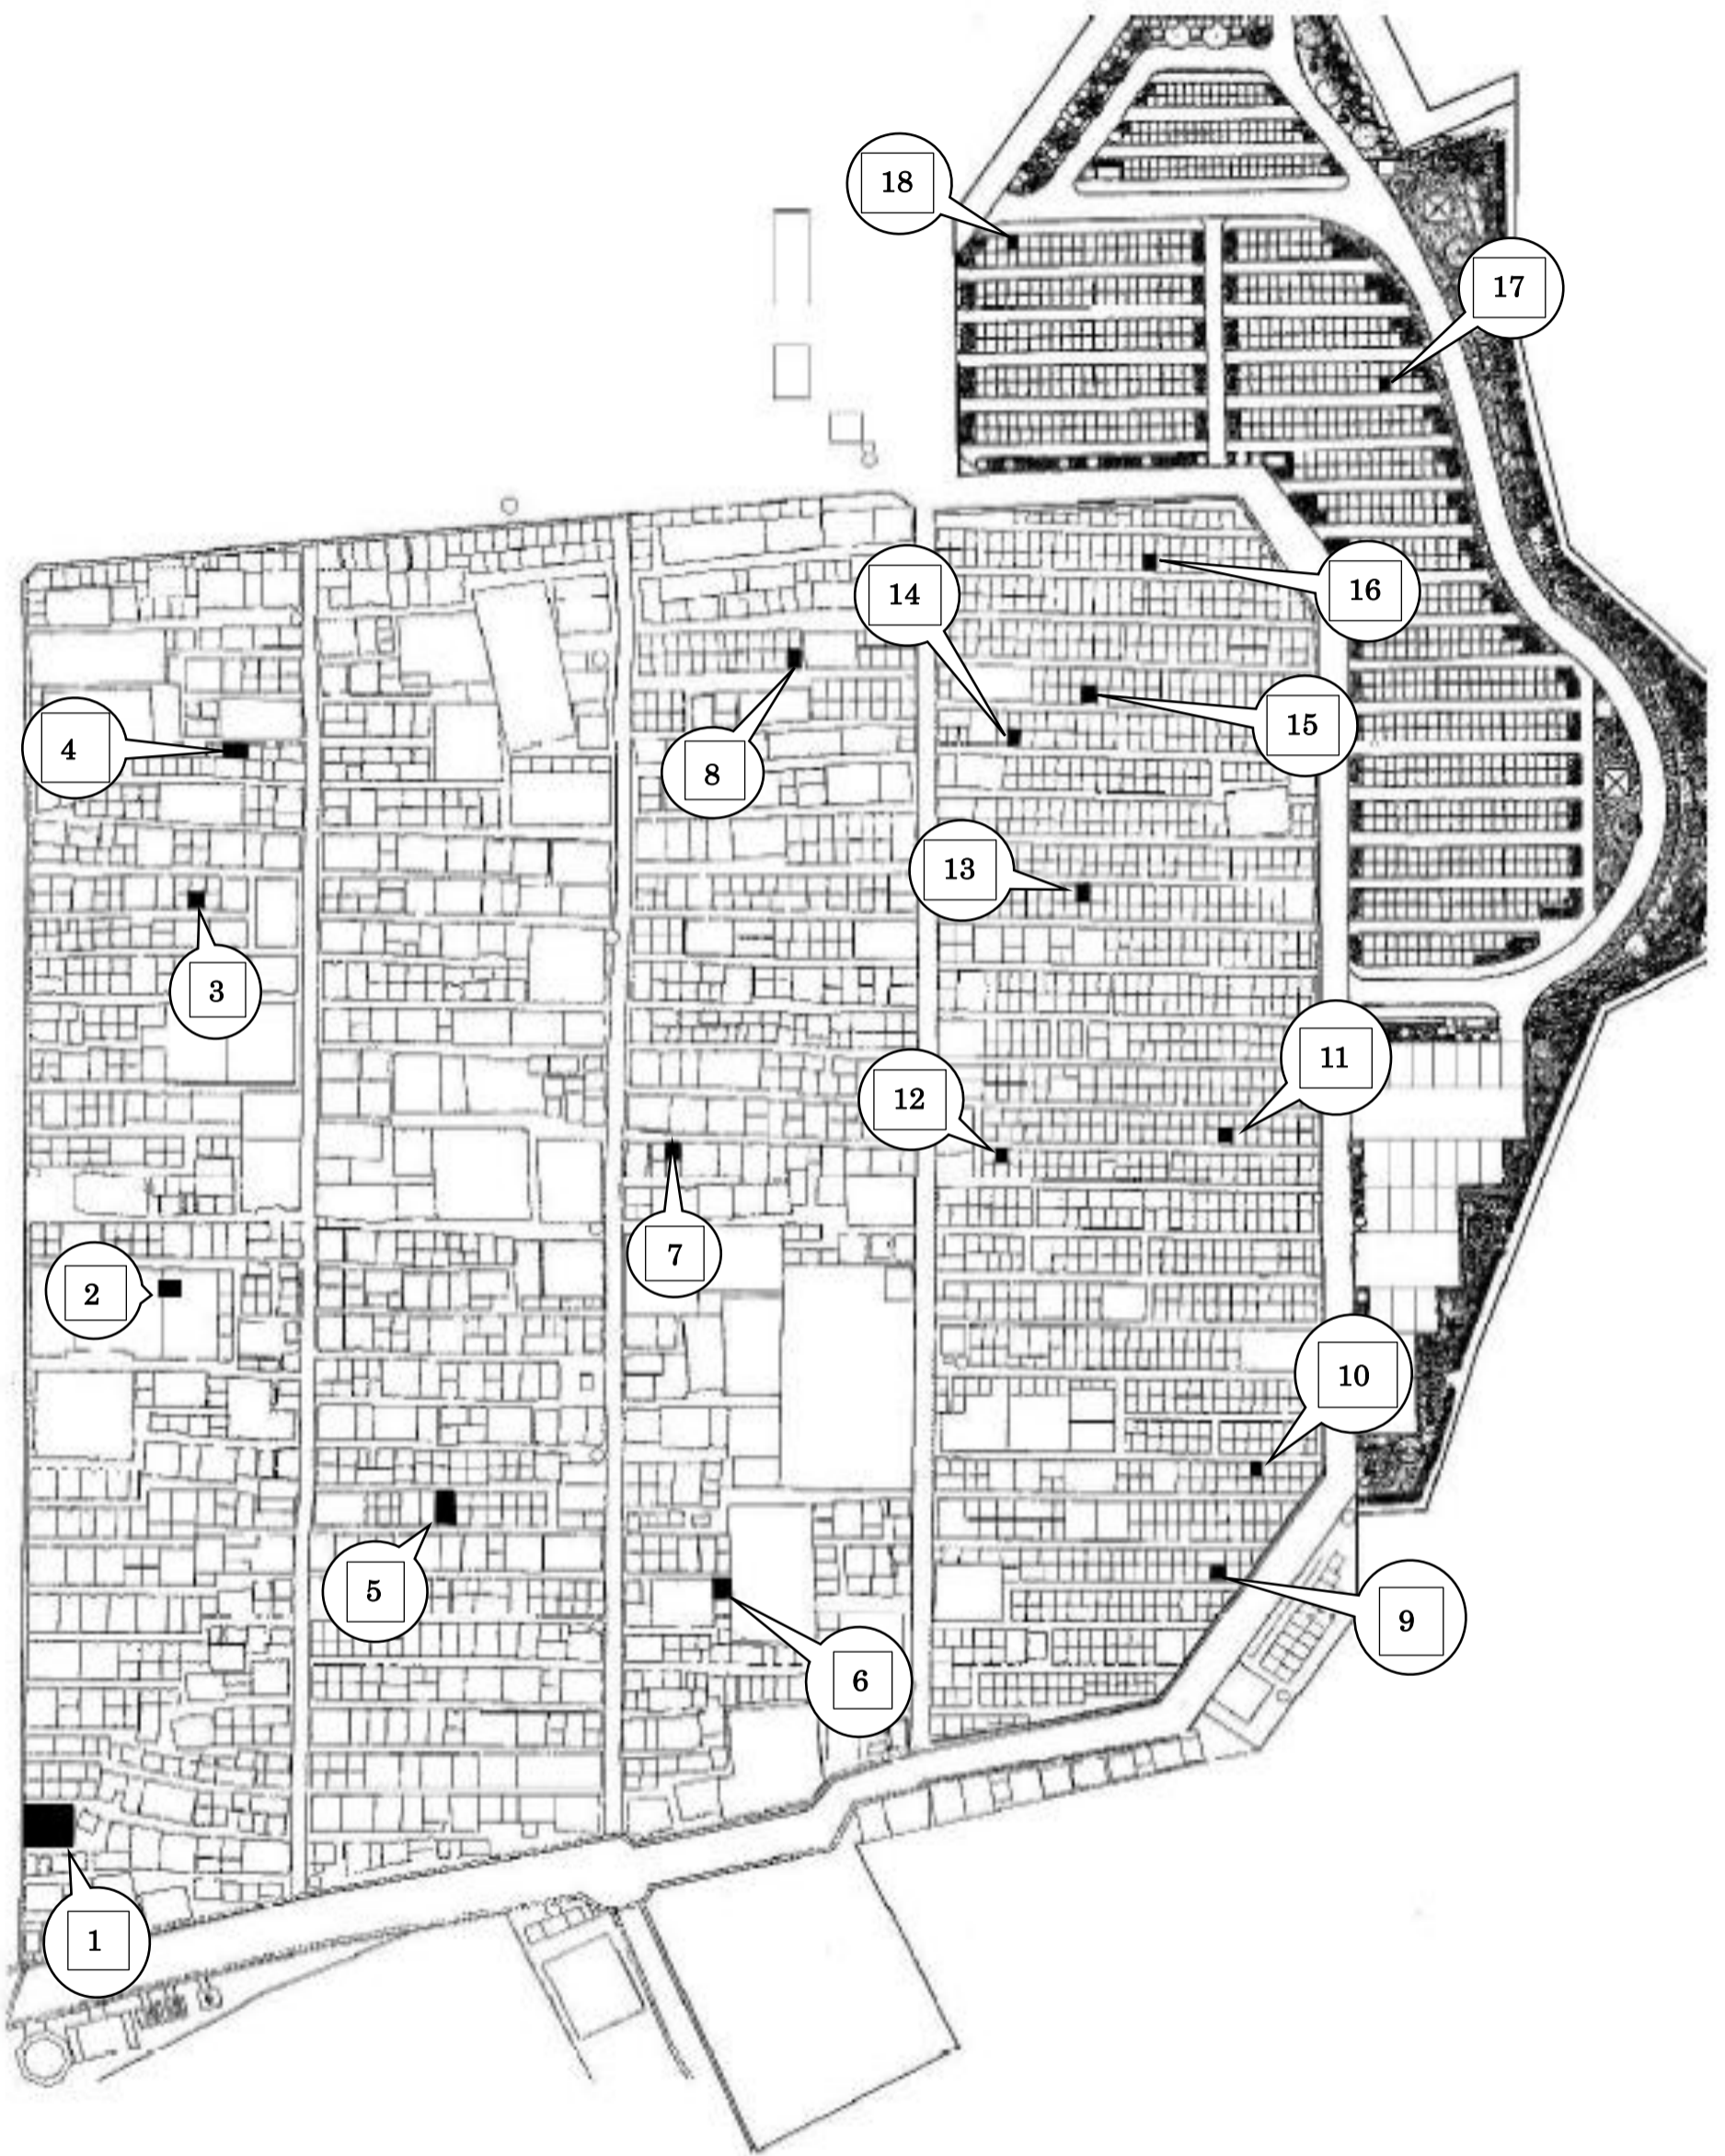

【貸出区画】

番号	墓所番号	間口	奥行	面積	使用料
1	A-26	4.79m	3.75m	17.96m <sup>2</sup>	¥3,951,200
2	A-182-12	1.15m	1.63m	1.87m <sup>2</sup>	¥411,400
3	A-311	1.50m	1.75m	2.62m <sup>2</sup>	¥576,400
4	A-369	1.92m	0.98m	1.88m <sup>2</sup>	¥413,600
5	B-137	1.57m	3.33m	5.22m <sup>2</sup>	¥1,148,400
6	C-71	1.51m	1.84m	2.77m <sup>2</sup>	¥609,400
7	C-149	1.50m	1.80m	2.70m <sup>2</sup>	¥594,000
8	C-354	1.25m	1.75m	2.18m <sup>2</sup>	¥479,600
9	D-134	1.40m	1.65m	2.31m <sup>2</sup>	¥508,200
10	D-234	1.30m	1.65m	2.14m <sup>2</sup>	¥470,800
11	D-564	1.19m	1.63m	1.93m <sup>2</sup>	¥424,600
12	D-556	1.25m	1.61m	2.01m <sup>2</sup>	¥442,200
13	D-836	1.18m	1.62m	1.91m <sup>2</sup>	¥420,200
14	D-1001	1.20m	1.85m	2.22m <sup>2</sup>	¥488,400
15	D-1043	1.08m	1.62m	1.74m <sup>2</sup>	¥382,800
16	D-1192	1.21m	1.63m	1.97m <sup>2</sup>	¥433,400
17	410	1.20m	1.50m	1.80m <sup>2</sup>	¥396,000
18	709	1.20m	1.50m	1.80m <sup>2</sup>	¥396,000

※番号は、地図内に表示している番号に対応しています。

※墓所番号は、各区画のプレートに表示しています。