


飯村墓地

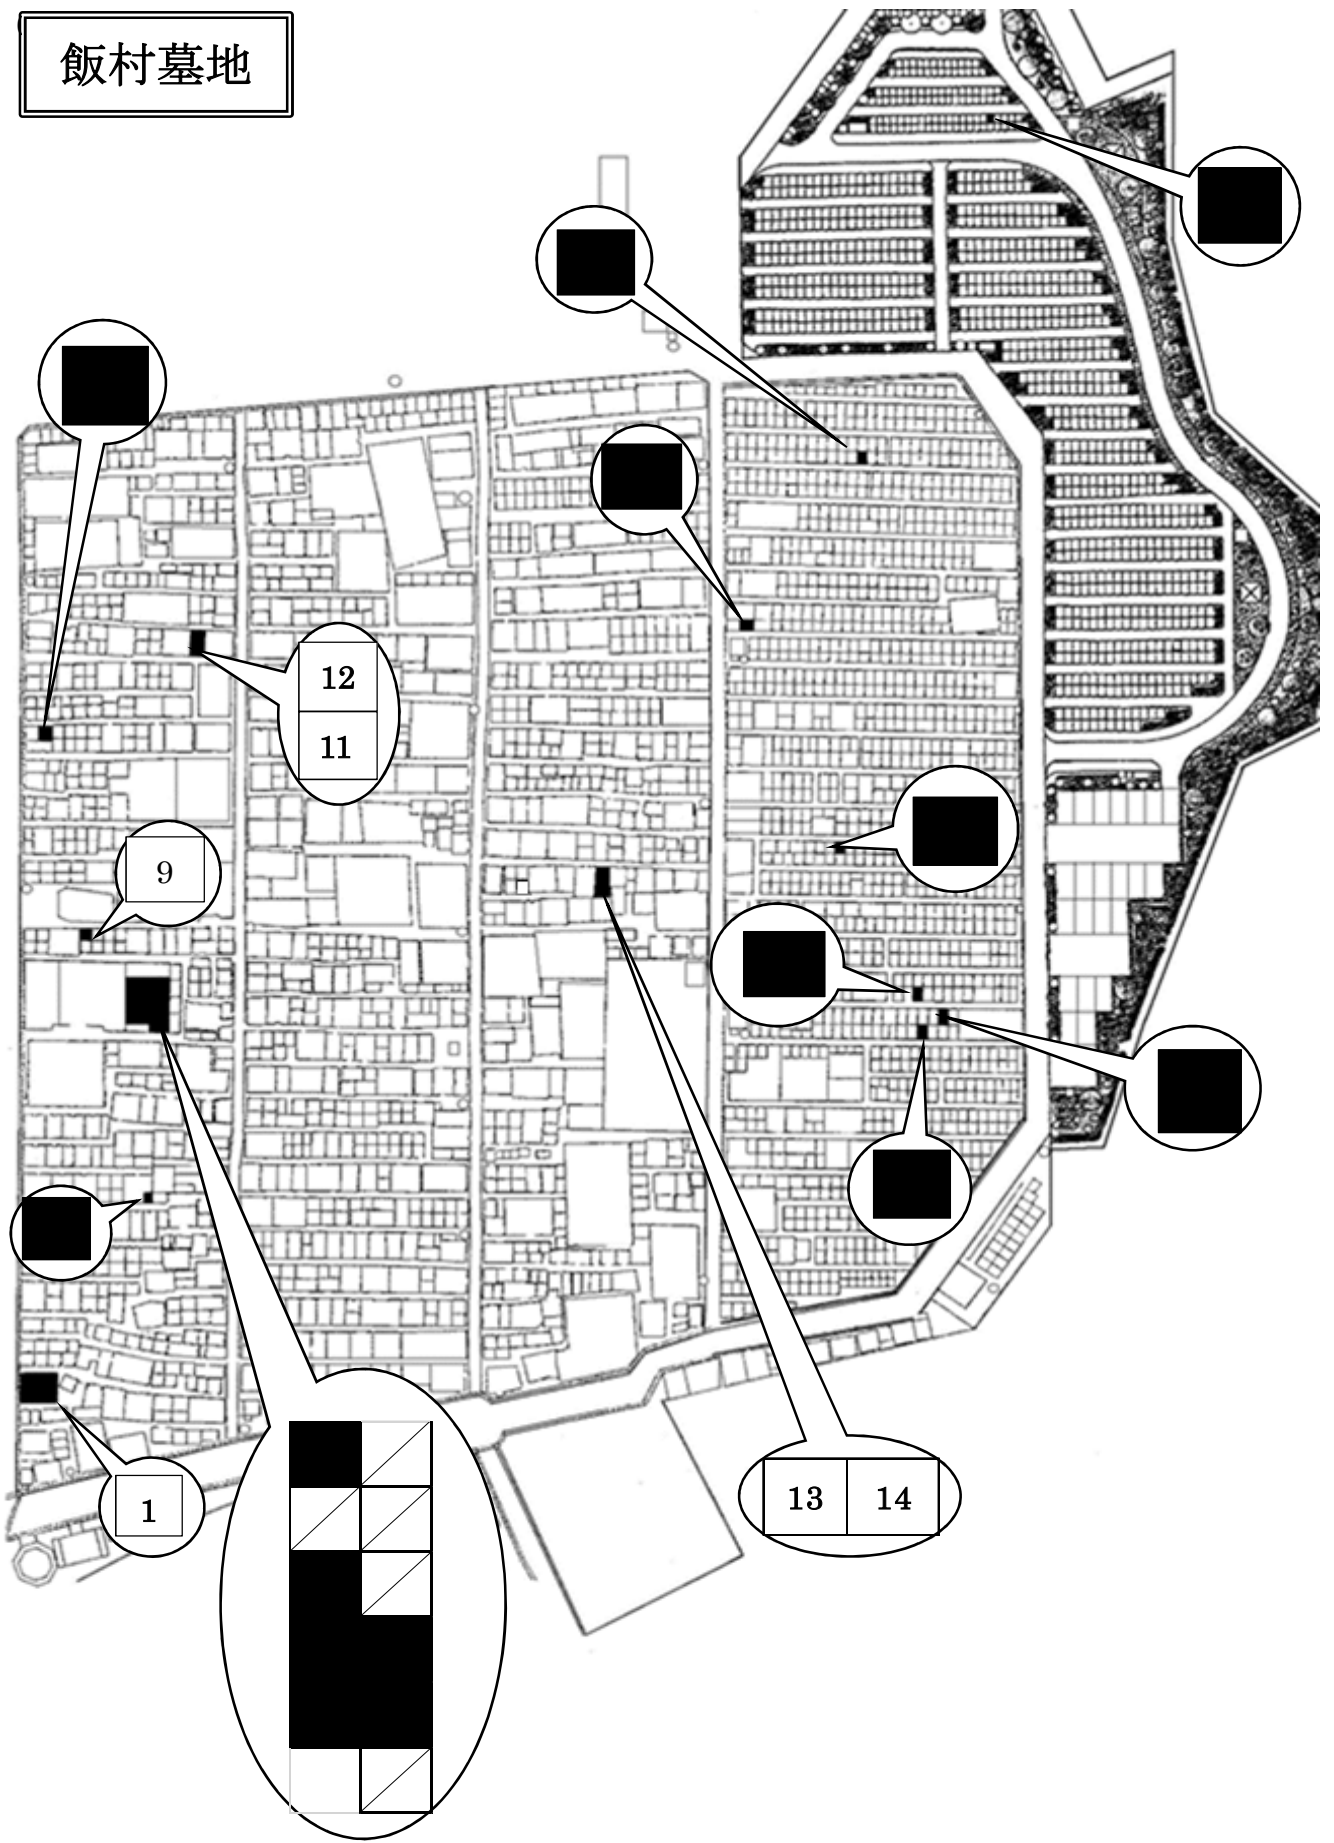

【貸出区画】

番号	墓所番号	間口	奥行	面積	使用料
1	A-26	4.79m	3.75m	17.96m <sup>2</sup>	¥3,592,000
9	A-200	1.32m	1.63m	2.15m <sup>2</sup>	¥430,000
11	A-327-1	1.86m	1.57m	2.92m <sup>2</sup>	¥584,000
12	A-327-2	1.86m	1.55m	2.88m <sup>2</sup>	¥576,000
13	C-136-1	0.90m	2.29m	2.06m <sup>2</sup>	¥412,000
14	C-136-2	0.90m	2.29m	2.06m <sup>2</sup>	¥412,000

※番号は、地図内に表示している番号に対応しています。

※墓所番号は、各区画のプレートに表示しています。

※間口、奥行き、面積は境界ブロックの内寸（小数点3位以下切り捨て表示）です。

※墓所番号の横に（修景墓地）と付してある墓所は、納骨用地下カロート付きの墓所で、建設できるお墓の高さは1m以内となります。