



A

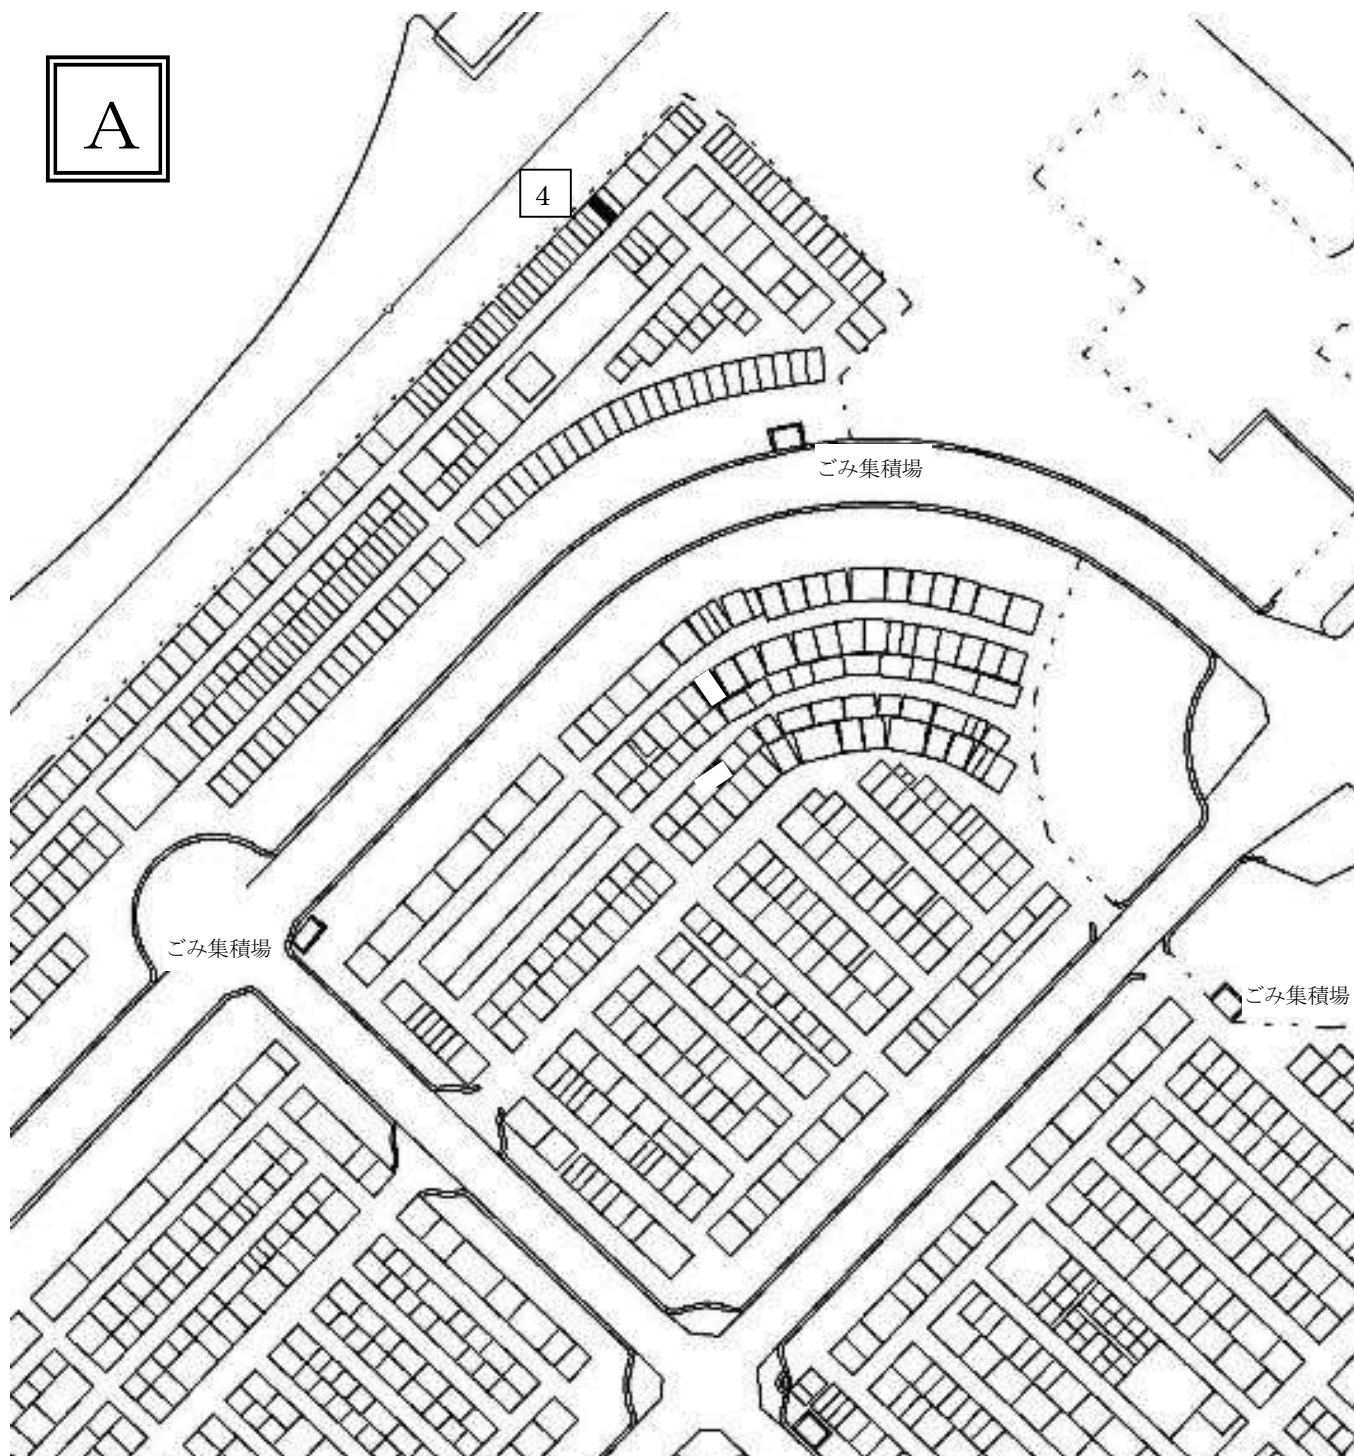

【貸出区画】

番号	墓所番号	間口	奥行	面積	使用料
4	1-5-12-25	0.66m	2.77m	1.82㎡	¥ 509,600


※貸出区画には、墓所番号のプレートと番号とシールが貼ってあります。

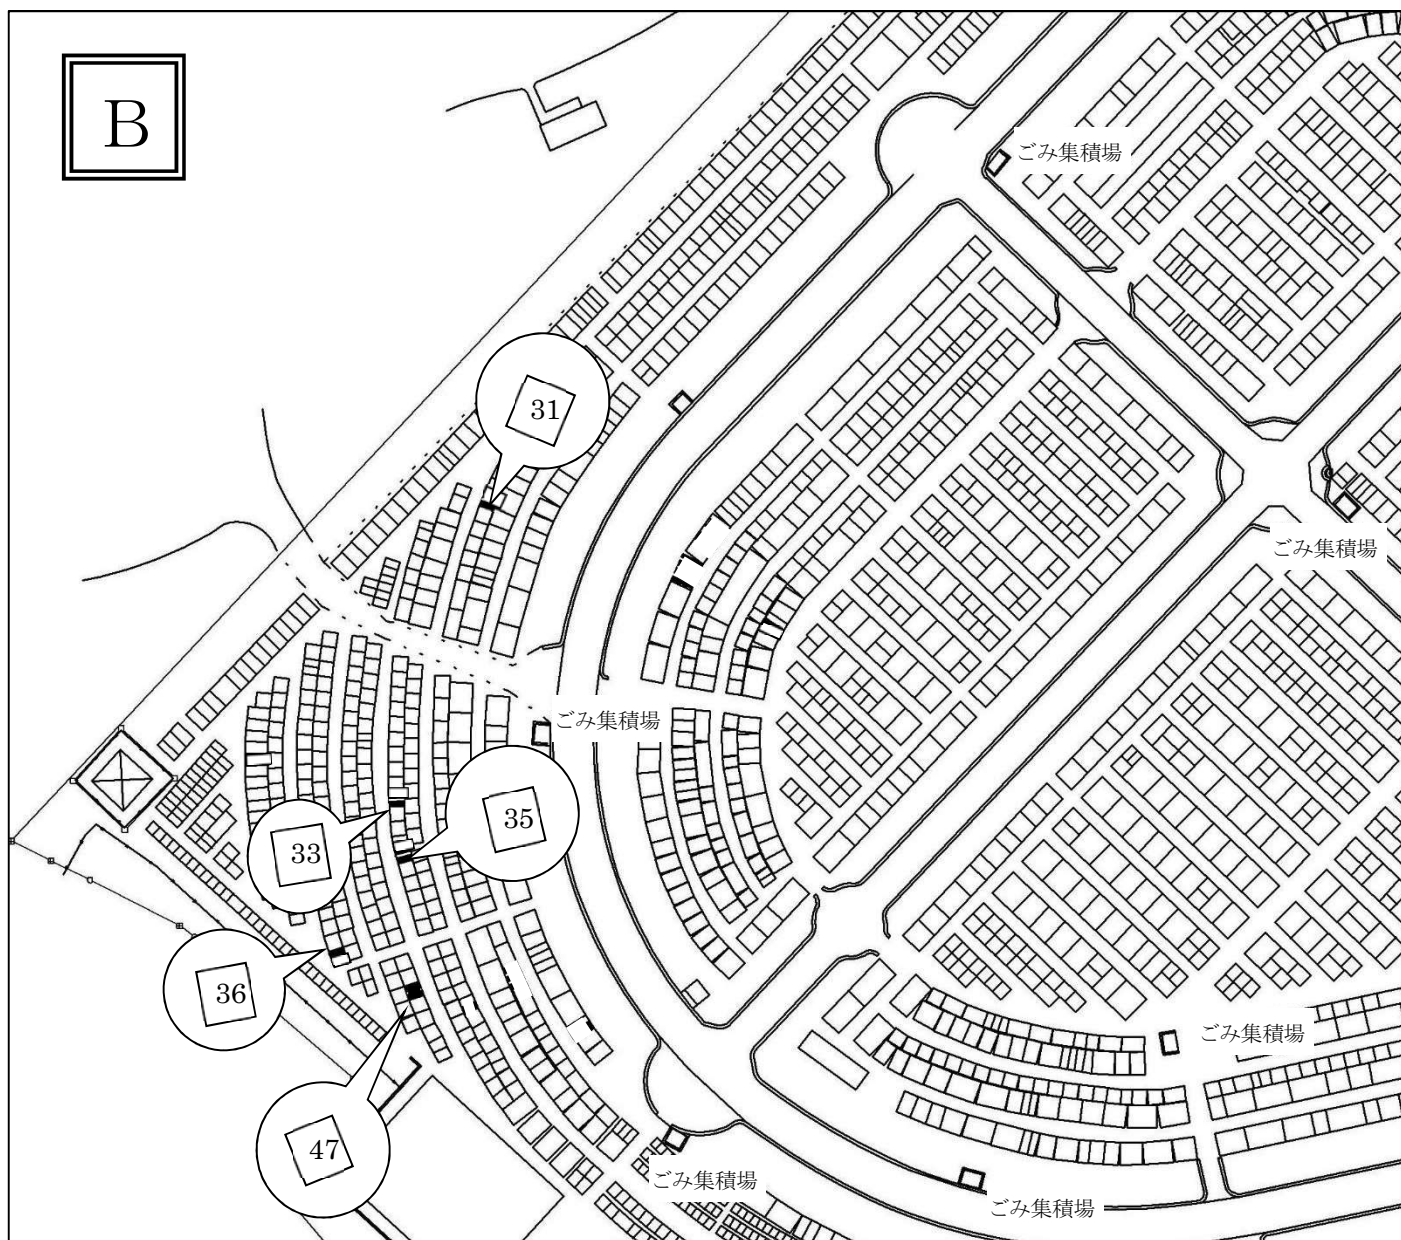

【貸出区画】

番号	墓所番号	間口	奥行	面積	使用料	番号	墓所番号	間口	奥行	面積	使用料
31	2-5-10-35-2	0.83m	1.76m	1.46m ²	¥ 408,800	35	2-7-3-34-2	0.80m	1.75m	1.40m ²	¥392,000
33	2-7-3-29-2	0.81m	1.70m	1.37m ²	¥ 383,600	36	2-7-5-18-1	0.81m	1.78m	1.44m ²	¥403,200
						47	2-7-13-3-2	0.73m	1.74m	1.27m ²	¥355,600

※貸出区画には、墓所番号のプレートと番号のシールが貼ってあります。

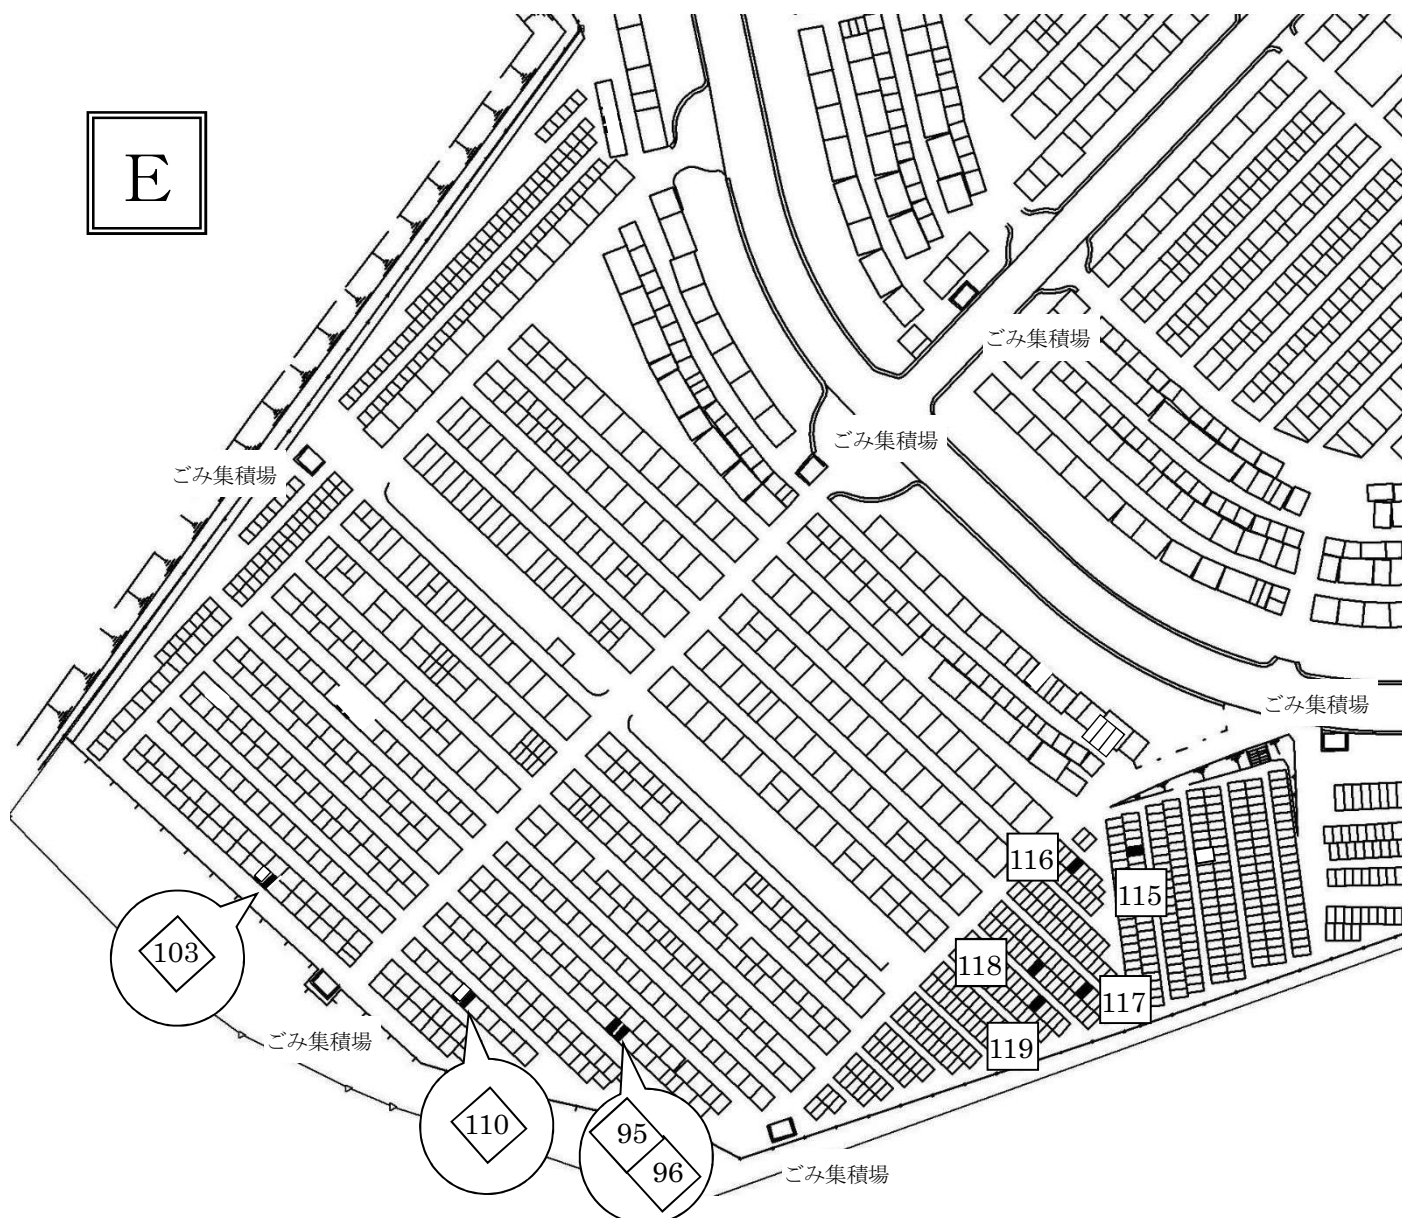

【貸出区画】

番号	墓所番号	間口	奥行	面積	使用料	番号	墓所番号	間口	奥行	面積	使用料
95	1-6-17-9-1	0.92m	1.75m	1.61m ²	¥ 450,800	115	5-8-5-19	0.75m	1.75m	1.31m ²	¥366,800
96	1-6-17-9-2	0.92m	1.75m	1.61m ²	¥ 450,800	116	5-8-7-4	0.75m	1.76m	1.32m ²	¥369,600
103	1-6-32-9-2	0.92m	1.78m	1.63m ²	¥ 456,400	117	5-8-9-15	0.75m	1.76m	1.32m ²	¥369,600
110	1-6-36-3-2	0.82m	1.96m	1.60m ²	¥ 448,000	118	5-8-9-27	0.74m	1.75m	1.29m ²	¥361,200
						119	5-8-10-12	0.75m	1.75m	1.31m ²	¥366,800

※貸出区画には、墓所番号のプレートと番号のシールが貼ってあります。