


豊橋市陸上競技場

豊橋市陸上競技場

所在地	愛知県豊橋市今橋町4番地	
規模・規格	<ul style="list-style-type: none"> ■ 日本陸上連盟公認3種競技場 ■ トラックレーン数8 ■ 夜間照明有(鉄塔式4基) ■ 周長400m 	<ul style="list-style-type: none"> ■ 建築面積 415.96㎡ ■ 天然芝無 ■ 陸上競技場:IF基準適合
竣工年	1949年(2017年スタンド改修予定)	
駐車場	200台	
付帯施設	<ul style="list-style-type: none"> ■ 本部席 ■ 記録室 ■ ナイター照明 	<ul style="list-style-type: none"> ■ 器具倉庫(3箇所) ■ 多目的トイレ(2箇所) ■ 一般用トイレ(男女各2箇所)
更衣室(男女各1箇所)	■ シャワー(男女各4基)	
HPアドレス	http://www.city.toyohashi.lg.jp/5081.htm	



アクセス ACCESS

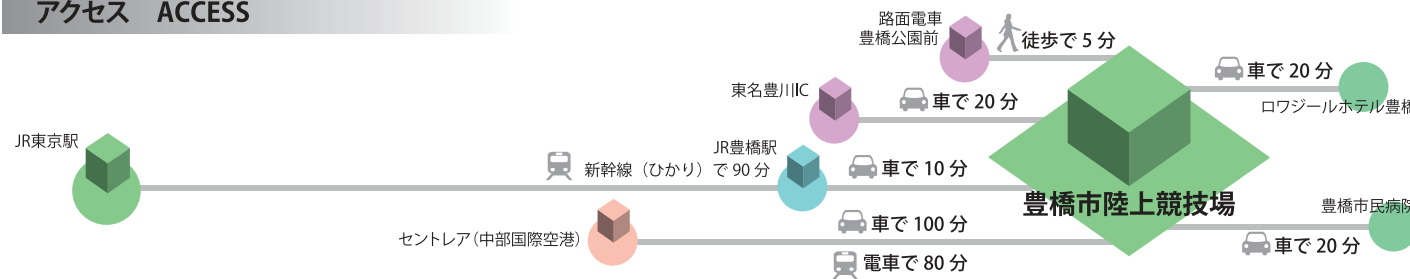

近隣の宿泊施設

ロワジュールホテル豊橋



所在地	愛知県豊橋市藤沢町141		
最大収容人数	659人	竣工年	2006年
宿泊部屋数(部屋タイプ別)	ツイン(271部屋)、ダブル(105部屋)、和室(3部屋)		
駐車場	138台	練習施設からの距離	施設より車で20分
トレーニング施設	サウナ室、プール	トイレ	室内洋式
その他施設・サービス	会議室、宴会場、記者会見スペース、ランドリー		
食事サービス	アスリートメニュー対応可、宗教上の食事対応可		
対応言語	英語、中国語		
URL	http://www.loisir-toyohashi.com/index.php		

近隣の医療施設

豊橋市民病院

所在地	愛知県豊橋市青竹町字八間西 50 番地
休日夜間診療	24時間救急対応
対応可能な外国語	英語、スペイン語、ポルトガル語
練習施設からの距離	施設より車で20分
URL	http://www.municipal-hospital.toyohashi.aichi.jp/

診療科目	総合内科、呼吸器内科、消化器内科、循環器内科、アレルギー内科、感染症内科、腎臓内科、糖尿病、内分泌内科、神経内科、血液、腫瘍内科、一般外科、呼吸器外科、心臓外科、血管外科、小児外科、肛門外科、移植外科、整形外科、リウマチ科、脊椎外科、形成外科、脳神経外科、小児科、小児科(新生児)、産婦人科、産婦人科(生殖医療)、女性内視鏡外科、耳鼻いんこう科、眼科、皮膚科、泌尿器科、放射線科、こころのケア科、麻酔科(ペインクリニック)、救急科、リハビリテーション科、病理診断科、歯科口腔外科
------	---

豊橋市の観光名所・特色

<p>■ 手筒花火 手筒花火は豊橋が発祥の地と言われており、奉納行事として市内の数多くの祭りで揚げられています。</p>	<p>■ 食文化 温暖な気候と豊かな水に恵まれた全国有数の農業王国で、多種多様な作物が栽培され全国に出荷されています。</p>	<p>■ 路面電車 東海地区では唯一の路面電車の走るまちです。</p>	<p>■ 豊橋総合動植物公園 動物園、植物園、遊園地、自然史博物館の4つのエリアで構成され、約40haの広大な敷地を持つ総合公園です。 豊橋市陸上競技場から車で20分</p>
---	--	--	--

豊橋市教育委員会スポーツ課 お問い合わせ窓口 TEL 0532-51-2864 受付時間/月～金 8:30～17:15 ※祝日及び12/29～1/3は除く ※日本語のみ対応 E-Mail sports@city.toyohashi.lg.jp ※英語対応可

愛知県内のスポーツ施設に関する情報 <http://aichi-sc.jp/> あいちスポーツコミッション

※パンフレットに掲載の情報は2016年7月時点のものであり、予告無く変更される場合があります。



愛知県豊橋市

事前合宿 想定種目
陸上競技(短距離・フィールド)



陸上競技場

- ・青色全天候型トラック一周 400m×8 レーン
- ・全天候型フィールド
- ・直走路 145m




スタンド改修予定 (2017年完成予定)

観覧席1,500人収容、コンディショニングルーム、ストレッチルームほか




豊橋市陸上競技場

豊橋市陸上競技場は、日本陸上競技連盟公認の第3種公認陸上競技場です。全天候型トラック(一周400m8レーン)と全天候型フィールドを備えています。

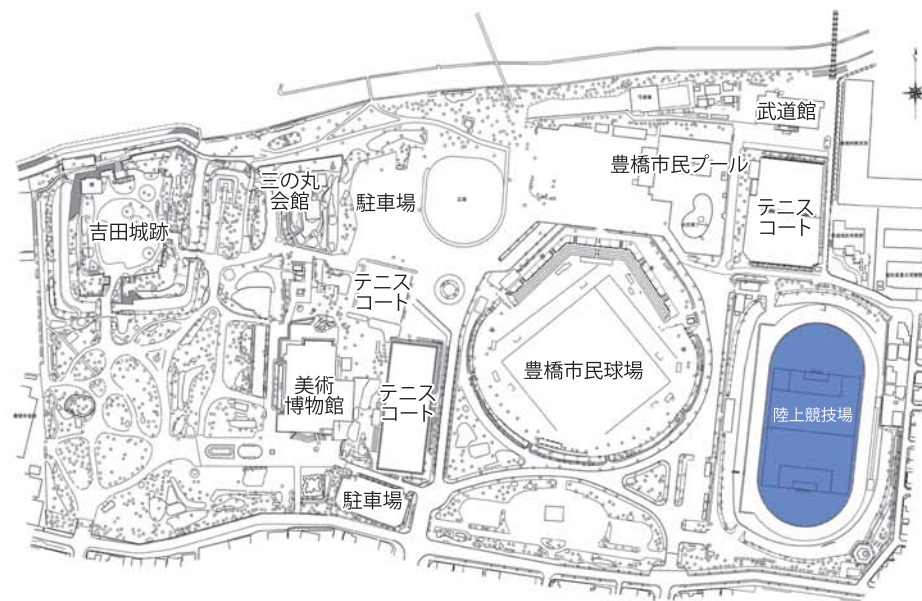

施設周辺図

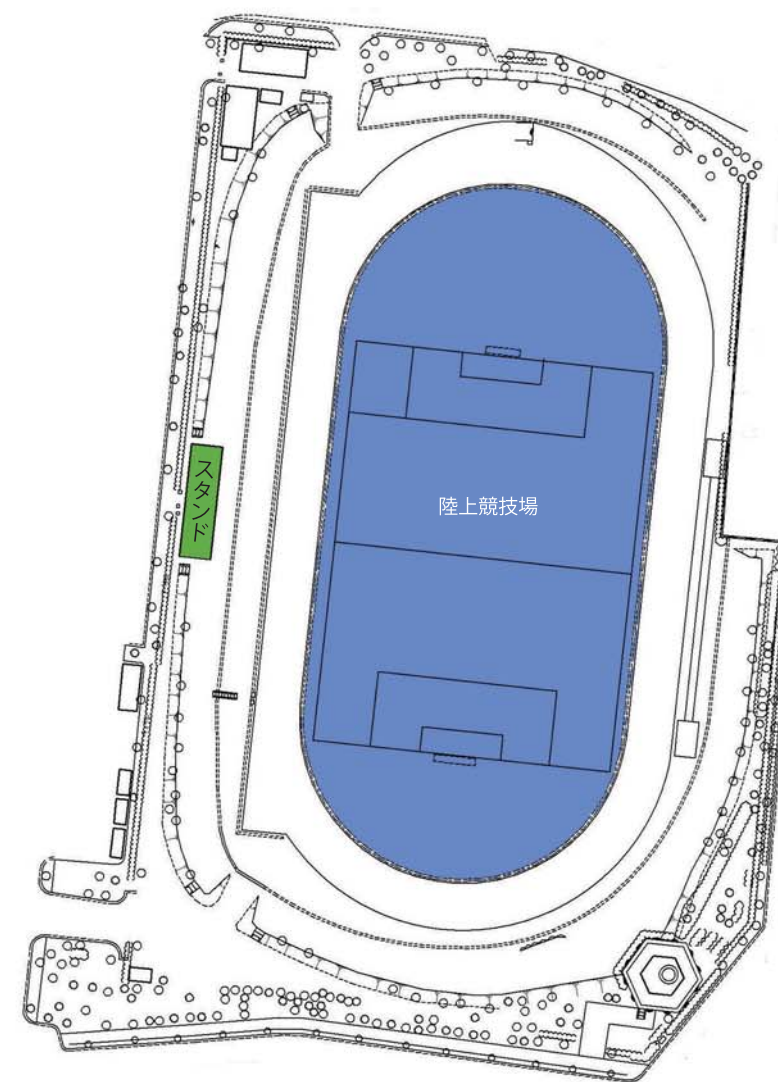

競技場平面図

スタンド内施設



コンディショニングルーム (180m²)
高速トレッドミル、スプリントトレーニングほか



ストレッチルーム (79m²)
鏡、TRX設備あり。会議室として使用可



記録室 (82m²)
机15本、椅子45脚



車椅子観覧席 (41m²)
車椅子8台収容



フットバススペース (22m²)
アイシング&ホットパック