


東部調理場  
配置平面図

床:コンクリート(リノリウム貼り)

LANケーブル

⊗ = コンセント (100V)

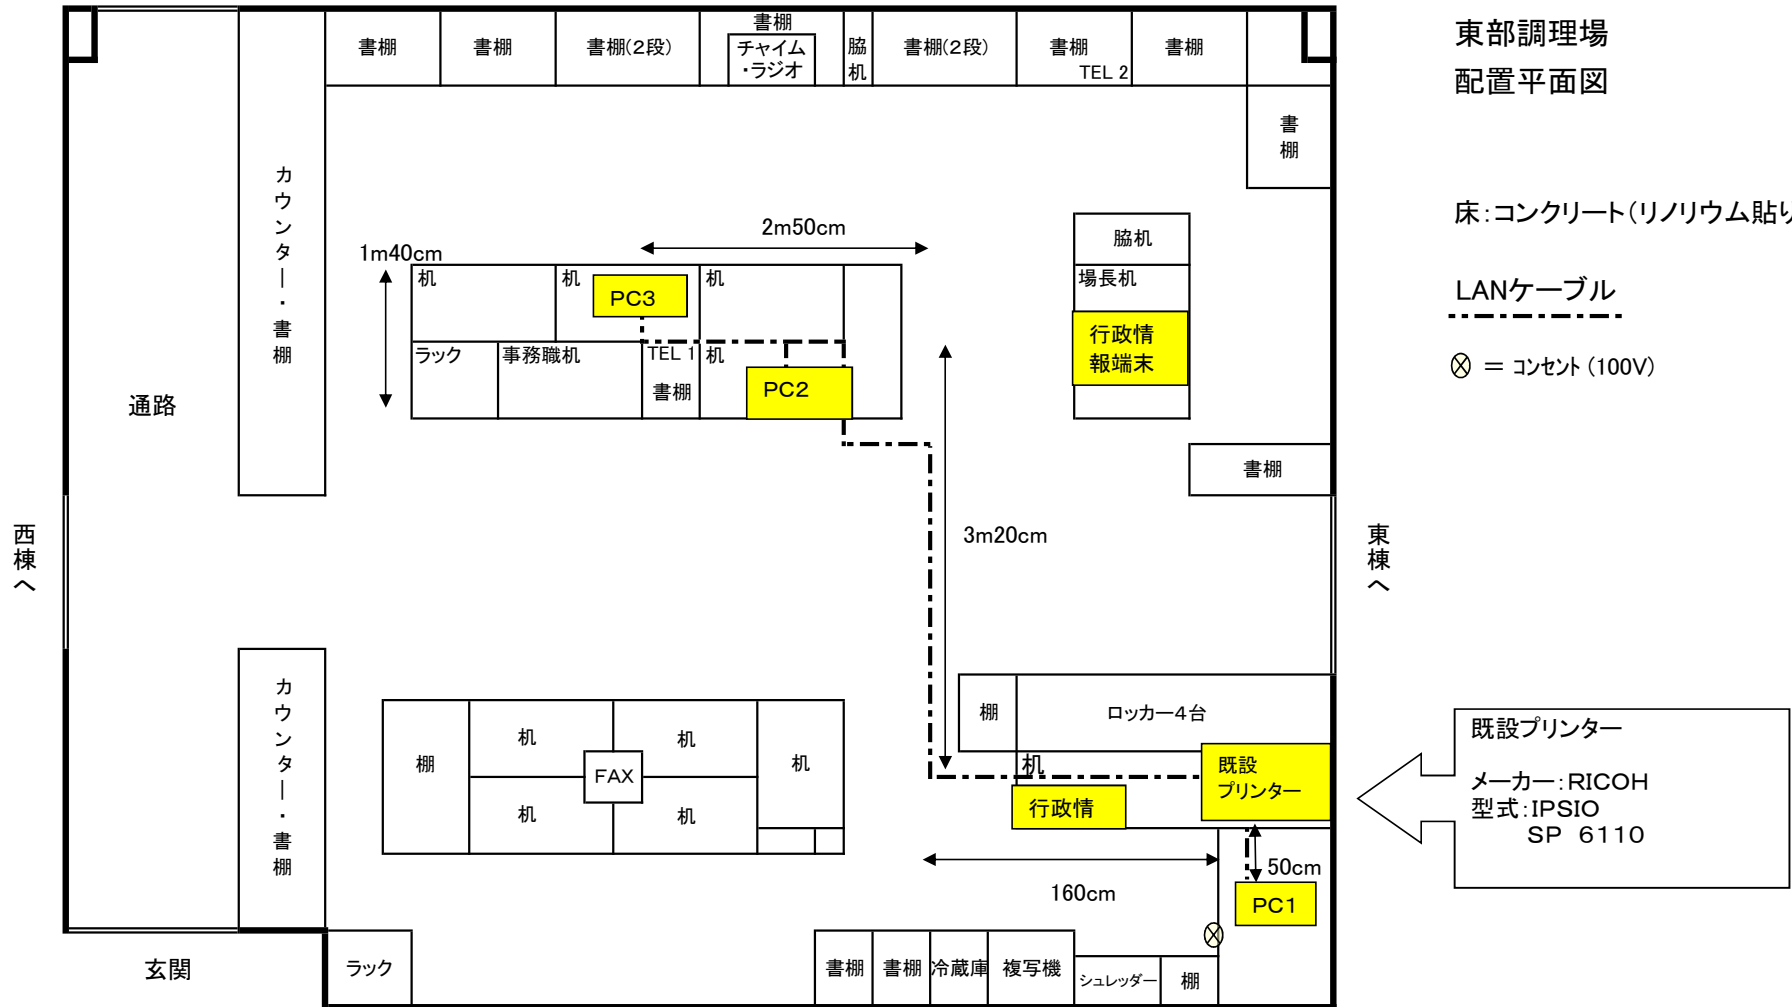


既設プリンター  
メーカー: RICOH  
型式: IPSIO  
SP 6110

西部学校給食共同調理場


床：コンクリートPタイル張り

LANケーブル

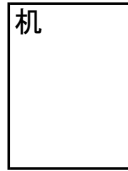


2m10cm

1m75cm

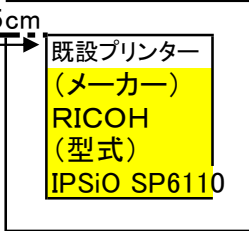

1m70cm




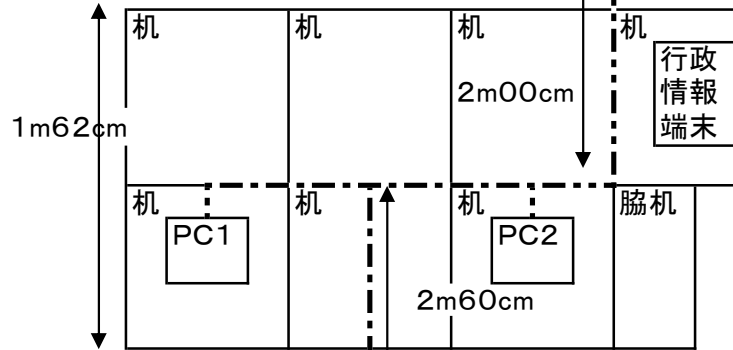


1m62cm

2m00cm


2m60cm

3m18cm

 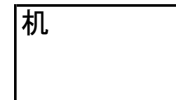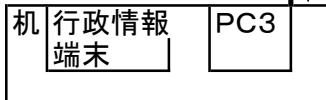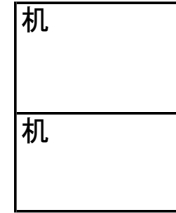

南部学校給食共同調理場

床：フリーアクセスフロア

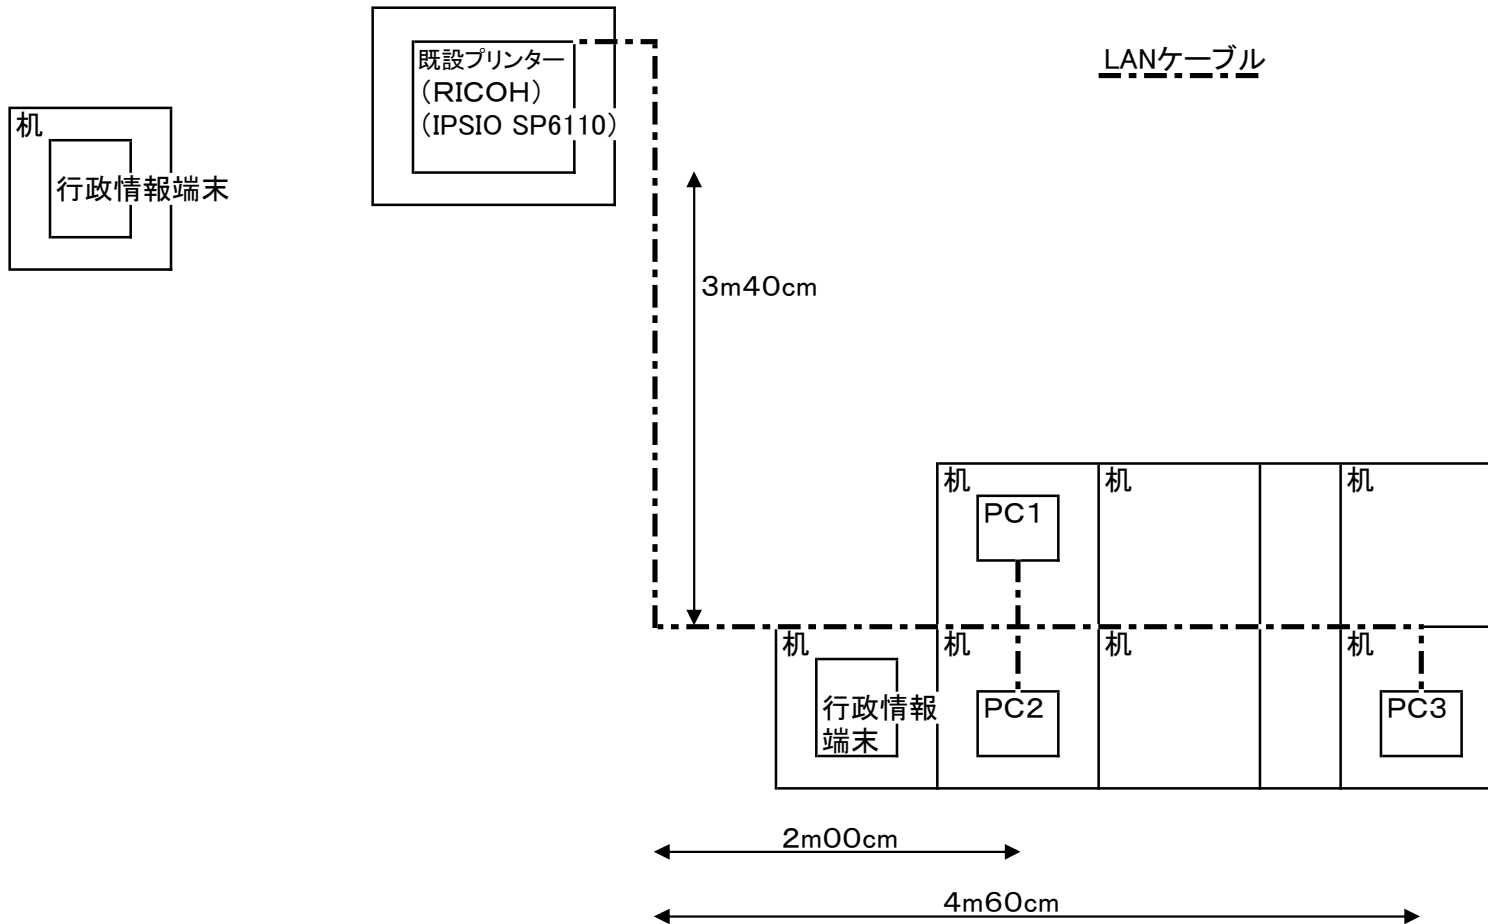

LANケーブル

3m40cm

2m00cm


4m60cm



北部学校給食共同調理場


床:コンクリートにPタイル直張り  
LANケーブル

1m30cm

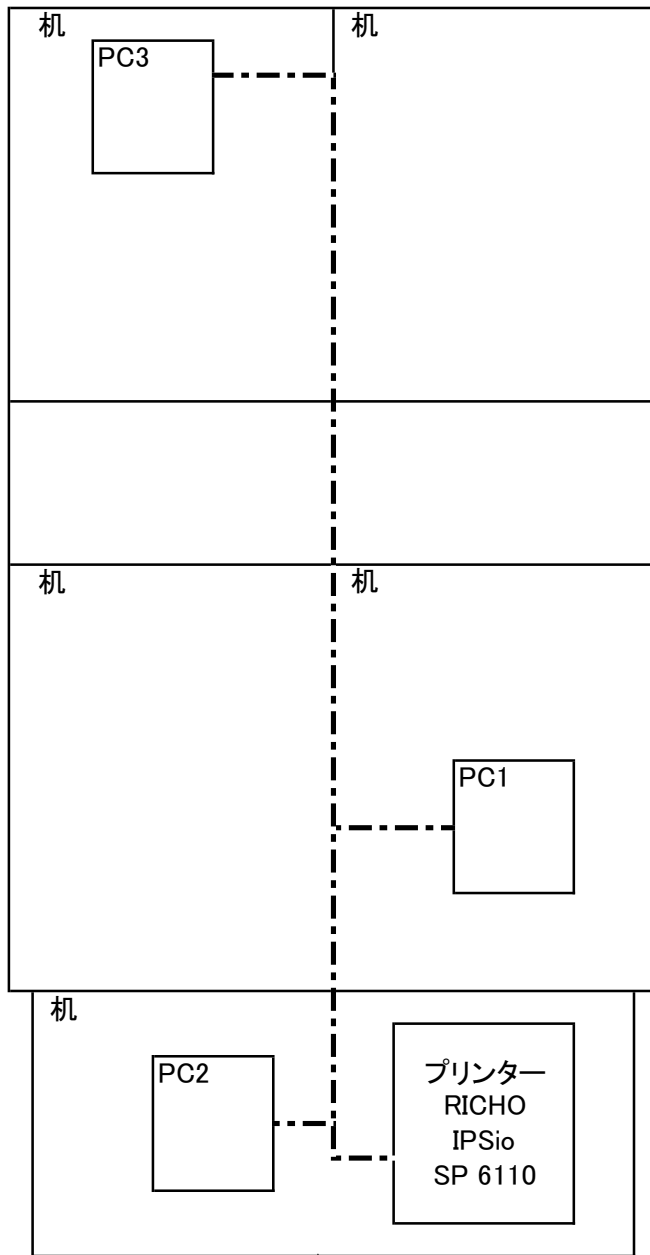

2m50cm

3m00cm

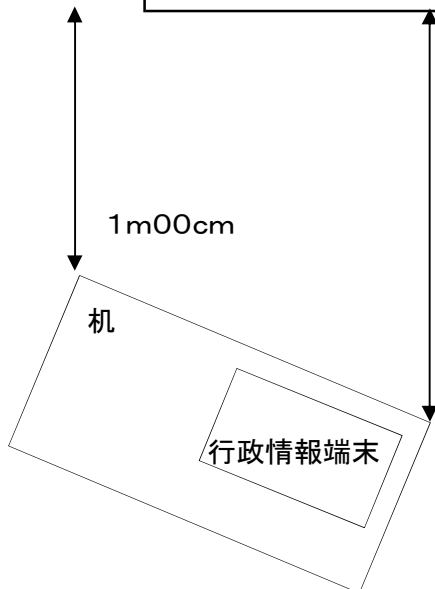

1m00cm

2m00cm

