


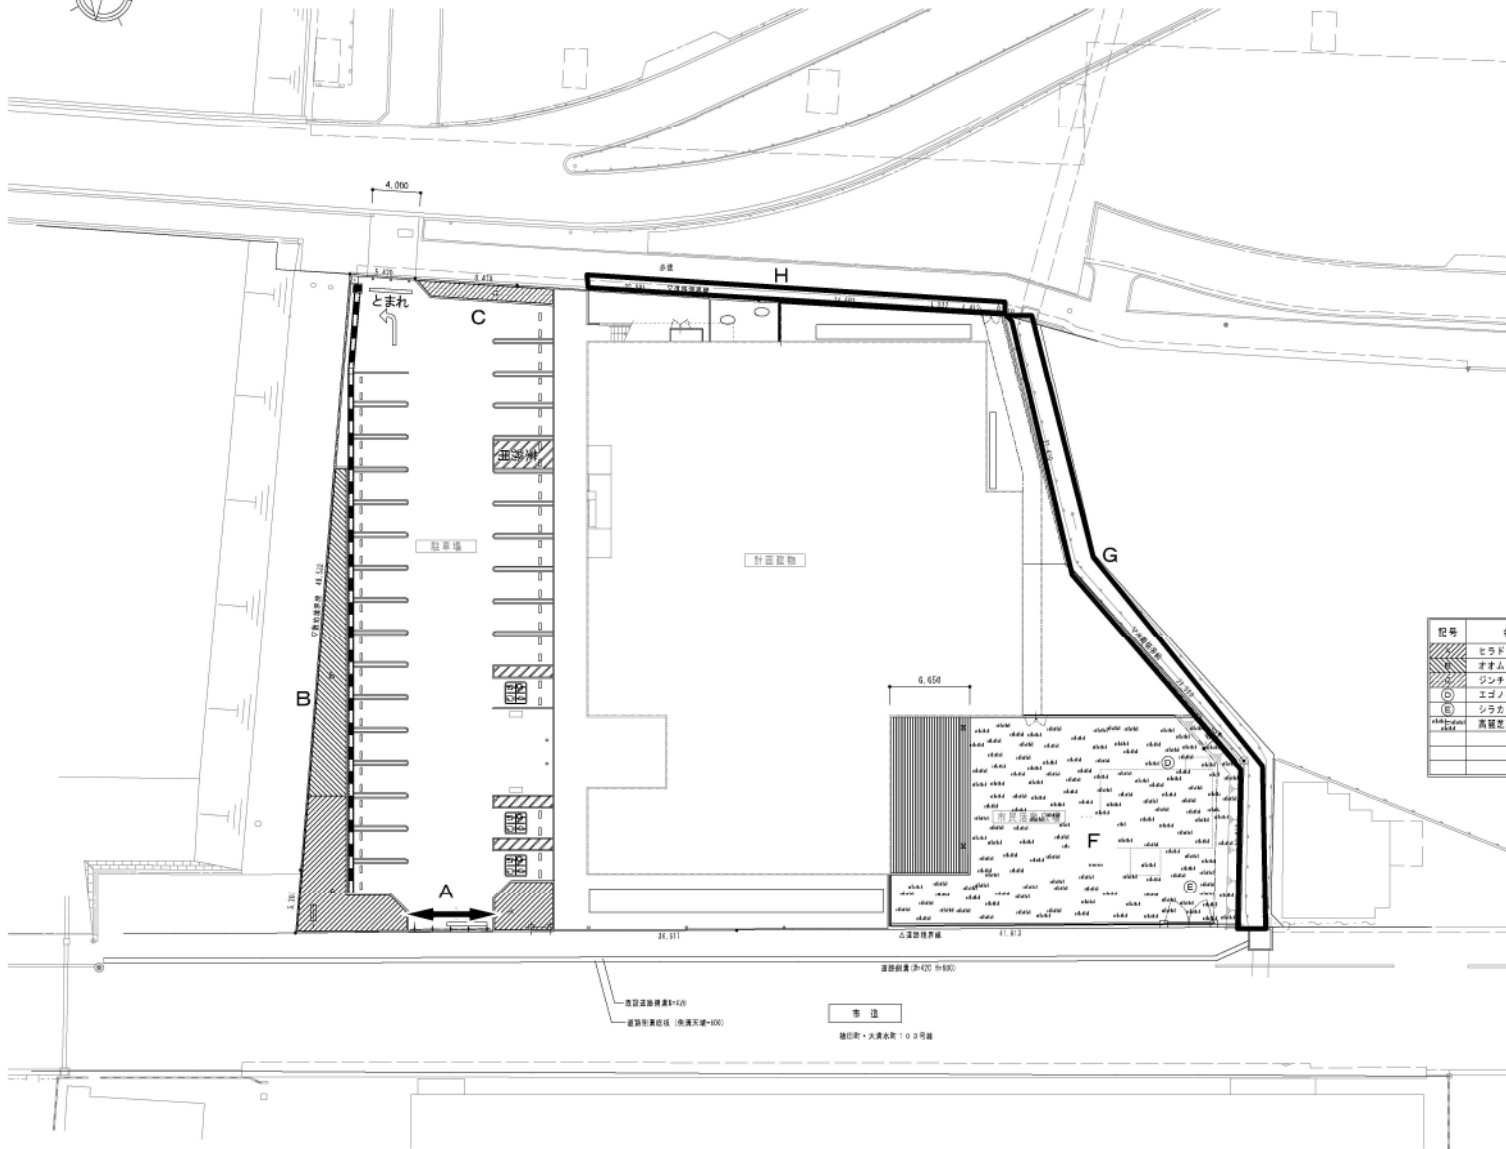

記号	名 称	形状・寸法		数量	㎡	本	備考
		長さ	幅				
(A)	セラドツツジ	0.4		0.4	72.50	360	5本/m 寄土H=300
(B)	オオムラサキツツジ	0.4		0.4	54.50	270	5本/m 寄土H=300
(C)	ジンチョウゲ	0.4		0.2	12.80	60	5本/m 寄土H=300
(D)	エゴノキ(幹立)	3.0	6.12	0.1		1	二辺鳥籠支柱
(E)	シラカシ	3.0	6.15	0.1		1	二辺鳥籠支柱
(F)	高麗芝草(目地貼)				177.50		目地30cm 寄土H=300

外構配置図 (縮裁) 1/300

課 長	課長補佐	課長補佐	専 門 員	主 査	担 当
豊 橋 市 建 設 部 建 築 課					

PROJECT TITLE	
南 桜 地 区 市 民 館 等 複 合 施 設 建 設 工 事	
NO.	D-146
DRAWING TITLE	外 構 配 置 図 (縮 裁)
SCALE	1/300
DATE	H25年 5月
DESIGNED/CHECKED	一 級 建 築 士 藤 原 孝 一
DRAWING	
YANASHIN ARCHITECTURAL DESIGN OFFICE LTD.	
一 級 建 築 士 NO.87181 柳 寛 伸 行 TEL (0532) 88-0858	