


# 東三河都市計画区域 豊橋市都市計画総括図

東三河都市計画ごみ処理場(一般廃棄物処理施設)・汚物処理施設の変更(豊橋市決定)  
第1号 廃棄物総合処理施設  
縮尺 1/25,000

令和三年二月作成

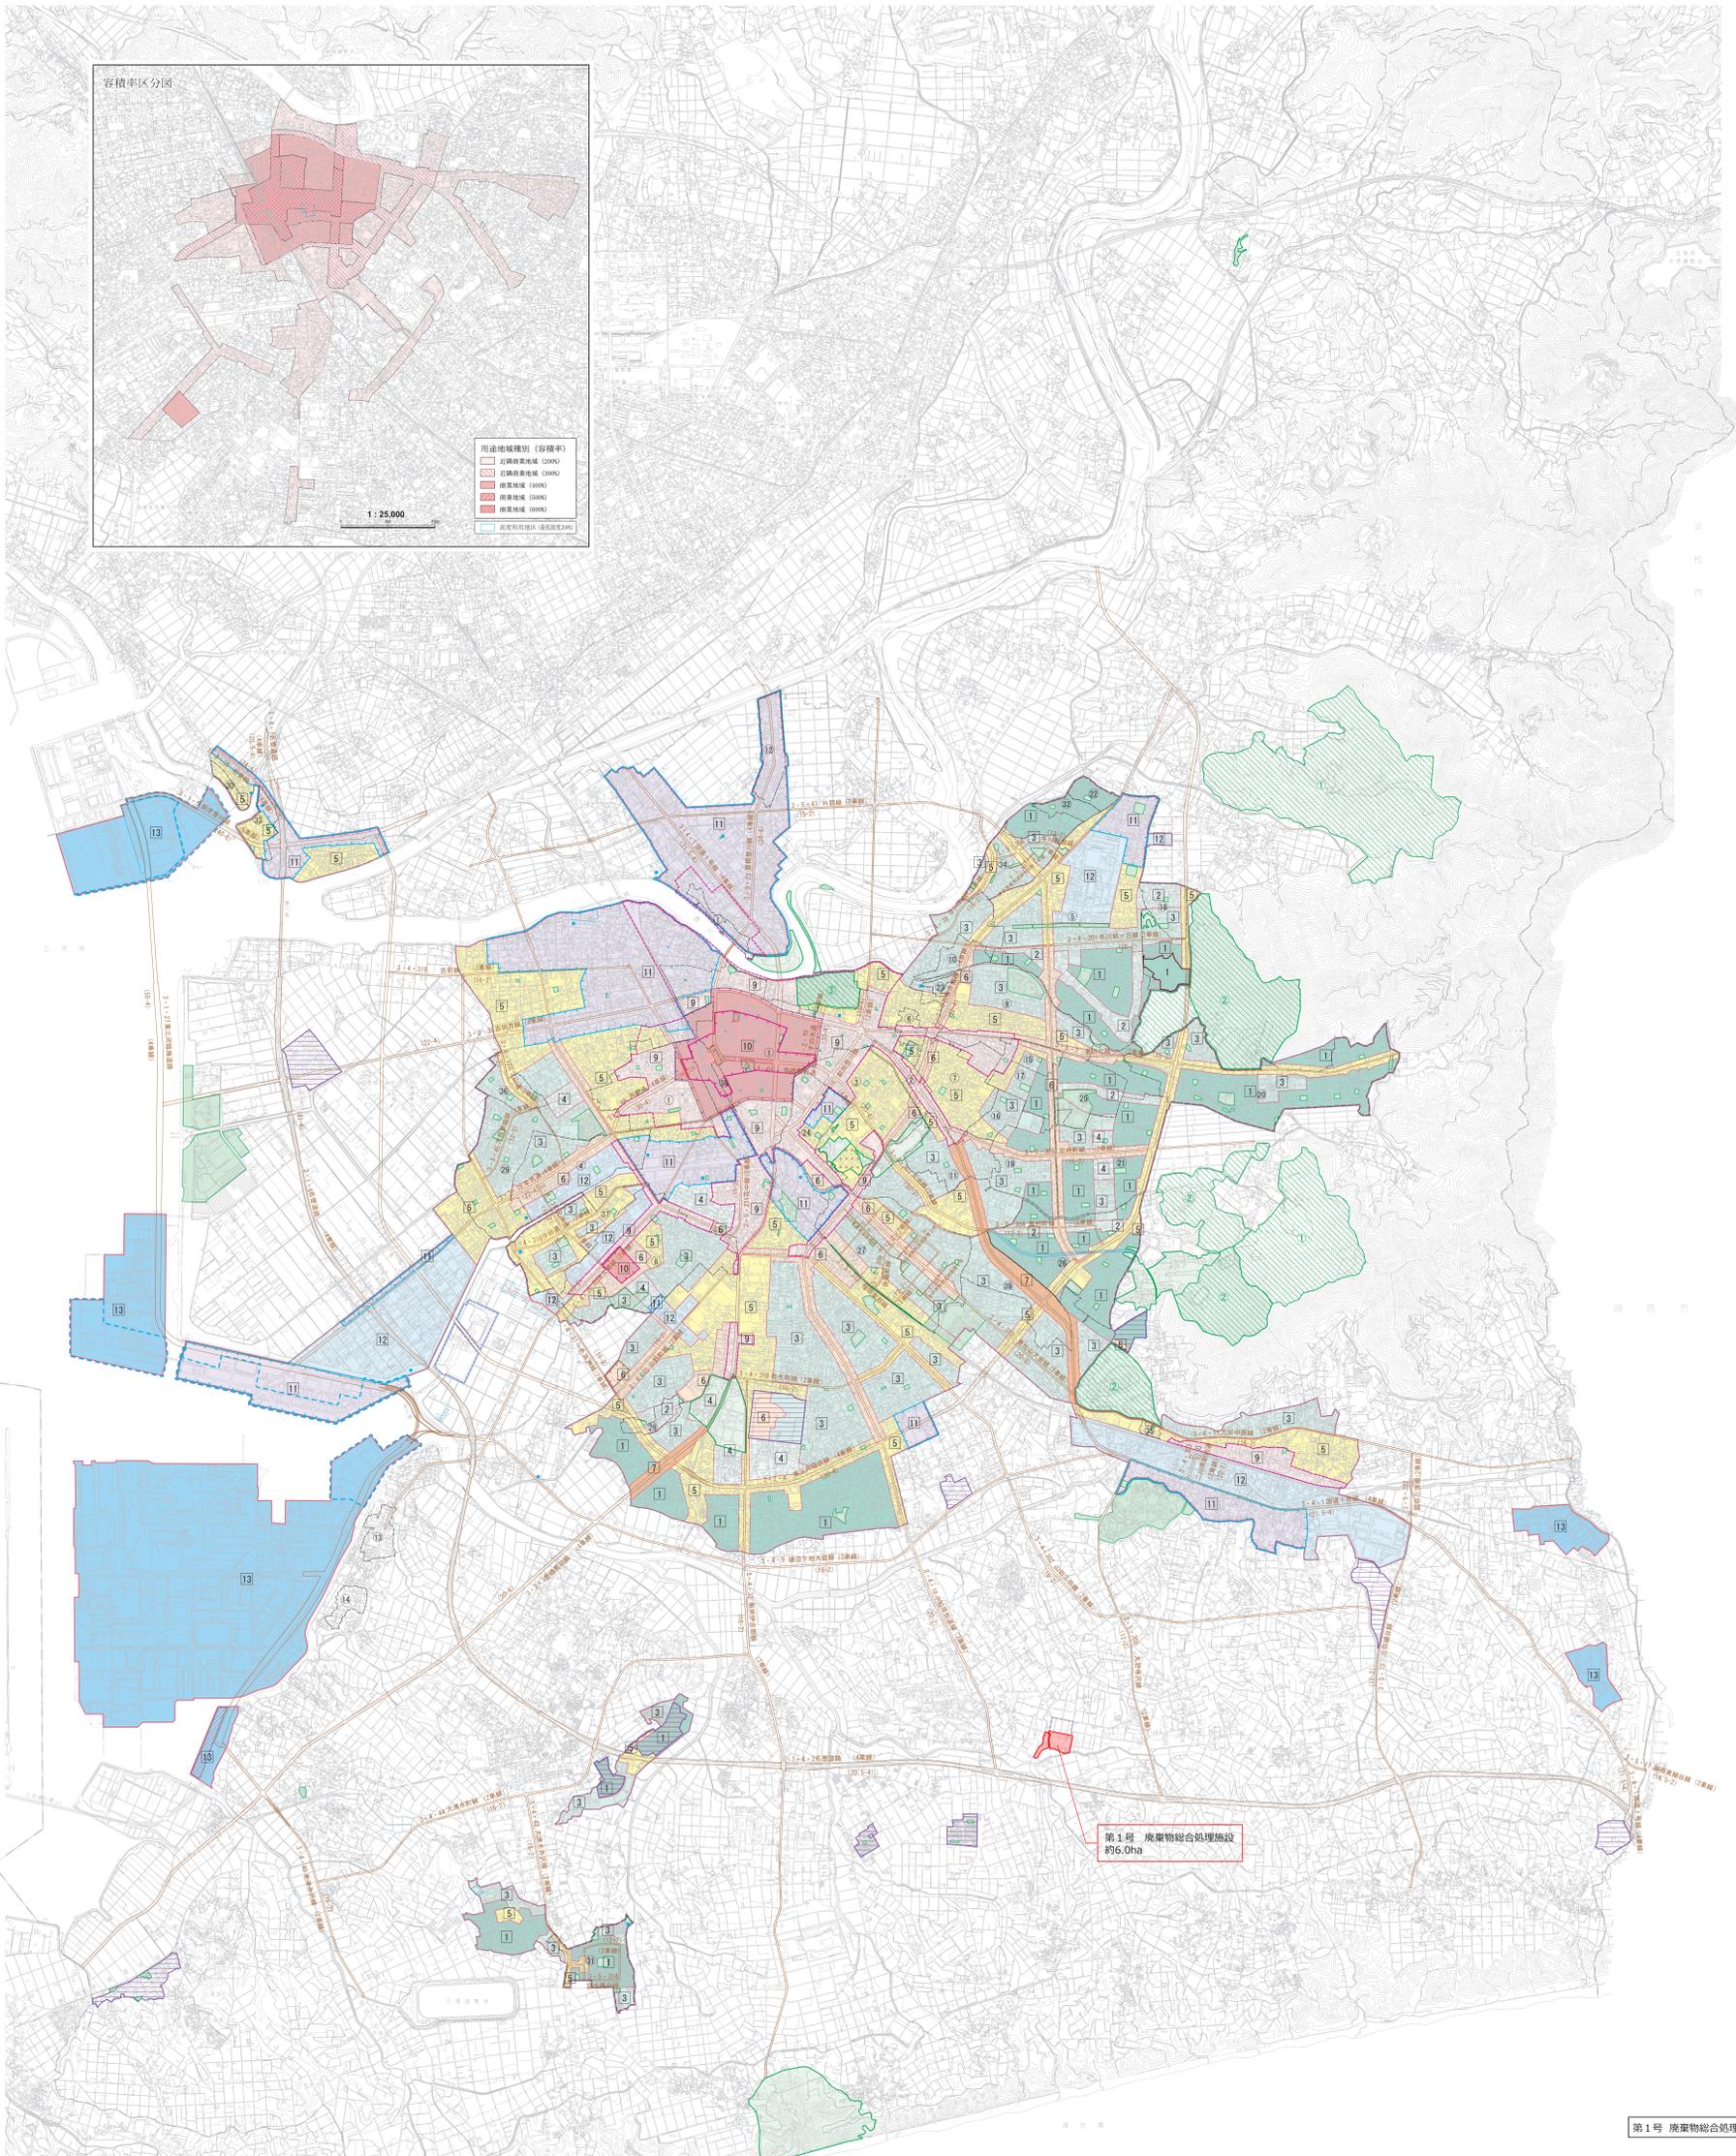

記号  
 ● 37.2 3 4 5  
 ● 12.04 3 4 5  
 ● 25.16 4 5 6 7  
 ● 15.7 4 5 6 7  
 ● 4 5 6 7  
 ● 4 5 6 7  
 ● 4 5 6 7

土地区画整理事業

図面番号	地区名
①	豊橋
②	国道一号沿線
③	前田向山
④	柳生川沿線
⑤	牛川
⑥	東田
⑦	東部
⑧	南部
⑨	仁達木
⑩	牛川
⑪	三ノ輪
⑫	大村
⑬	大崎
⑭	大崎南部
⑮	平川
⑯	岡部
⑰	平川南部
⑱	牛川東部
⑲	若田第一
⑳	多米
㉑	若田第二
㉒	石中野
㉓	東田中部
㉔	前田南
㉕	平川本町
㉖	飯村
㉗	福原東部
㉘	藤田第一
㉙	平島
㉚	梅敷
㉛	富士見谷
㉜	牛川西ノ上東部
㉝	前芝西部
㉞	牛川西部
㉟	火打坂川
㊱	常盤津
㊲	柳生川南部
㊳	東口駅前
㊴	国道一号沿線(西側)


第1号 廃棄物総合処理施設  
約6.0ha

第1号 廃棄物総合処理施設

本図は一般参考図ですので、詳細については概算用都市計画図書を参照して下さい。

凡例	用途地域		種別	建ぺい率 %	容積率 %
	記号	説明			
市街化区域	市街化区域	都市計画墓園	第一種低層住居専用地域	60	100
防火地域	防火地域	公共下水道区域	第一種低層住居専用地域 [建築物の高さの制限(10m)]	30	50
準防火地域	準防火地域	下水道終末処理場	第二種低層住居専用地域	60	100
第一種風致地区	第一種風致地区	下水ポンプ場	第一種中高層住居専用地域	60	200
第二種風致地区	第二種風致地区	都市計画ごみ処理場・汚物処理場	第二種中高層住居専用地域	60	200
第三種風致地区	第三種風致地区	都市計画河川	第一種住居地域	60	200
駐車場整備地区	駐車場整備地区	都市計画市場	第二種住居地域	60	200
臨港地区	臨港地区	都市計画と畜場	準住居地域	60	200
都市計画道路	都市計画道路	都市計画防火の施設	近隣商業地域	80	200
立体交差	立体交差	土地区画整理事業 市街地再開発事業	商業地域	80	600
付属広場	付属広場	地区計画	商業地域	80	600
都市計画自動車駐車場	都市計画自動車駐車場	特別用途地区 厚生施設特別用途地区	工業地域	60	200
都市計画交通広場	都市計画交通広場	特別用途地区 大規模集客施設制限地区	工業専用地域	60	200
都市計画公園	都市計画公園				
都市計画緑地	都市計画緑地				

1:25,000

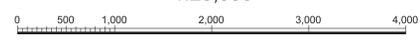

©の地図は、東三河広域圏の各自治体の提供によるもので、掲載内容の正確性を保証するものではありません。(※) 2023年(令和5年) 1月12日

豊橋市