
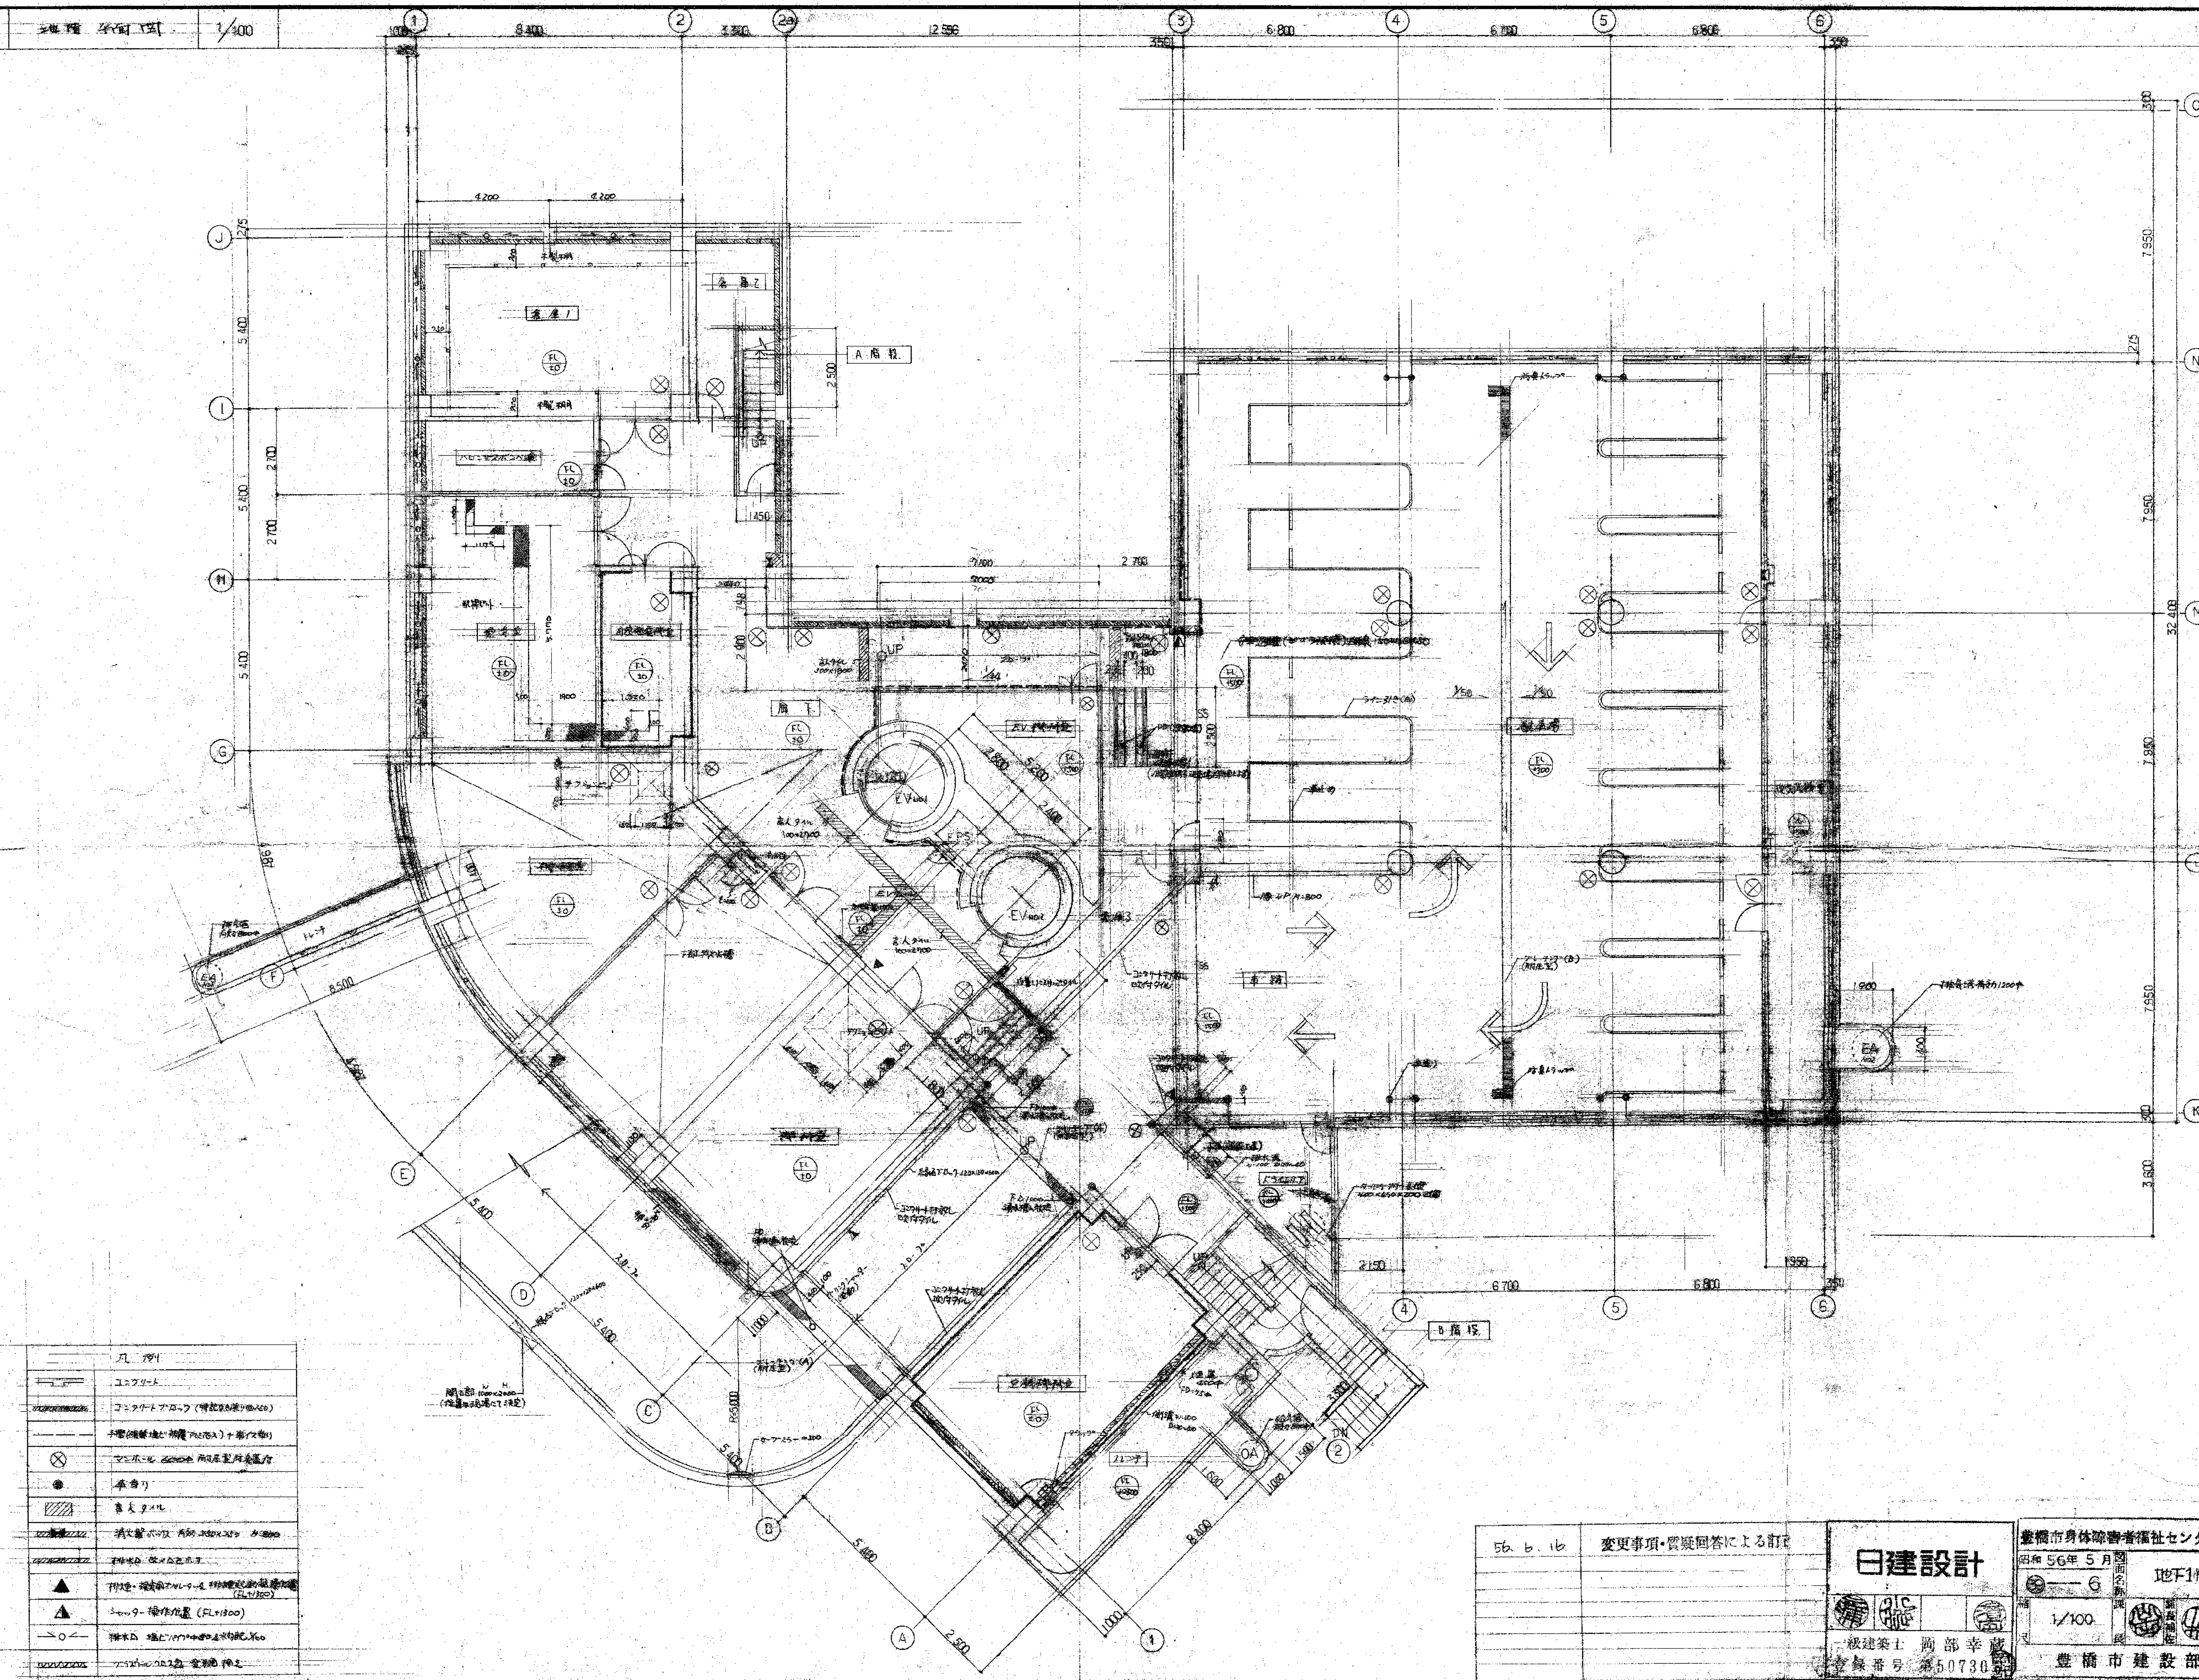


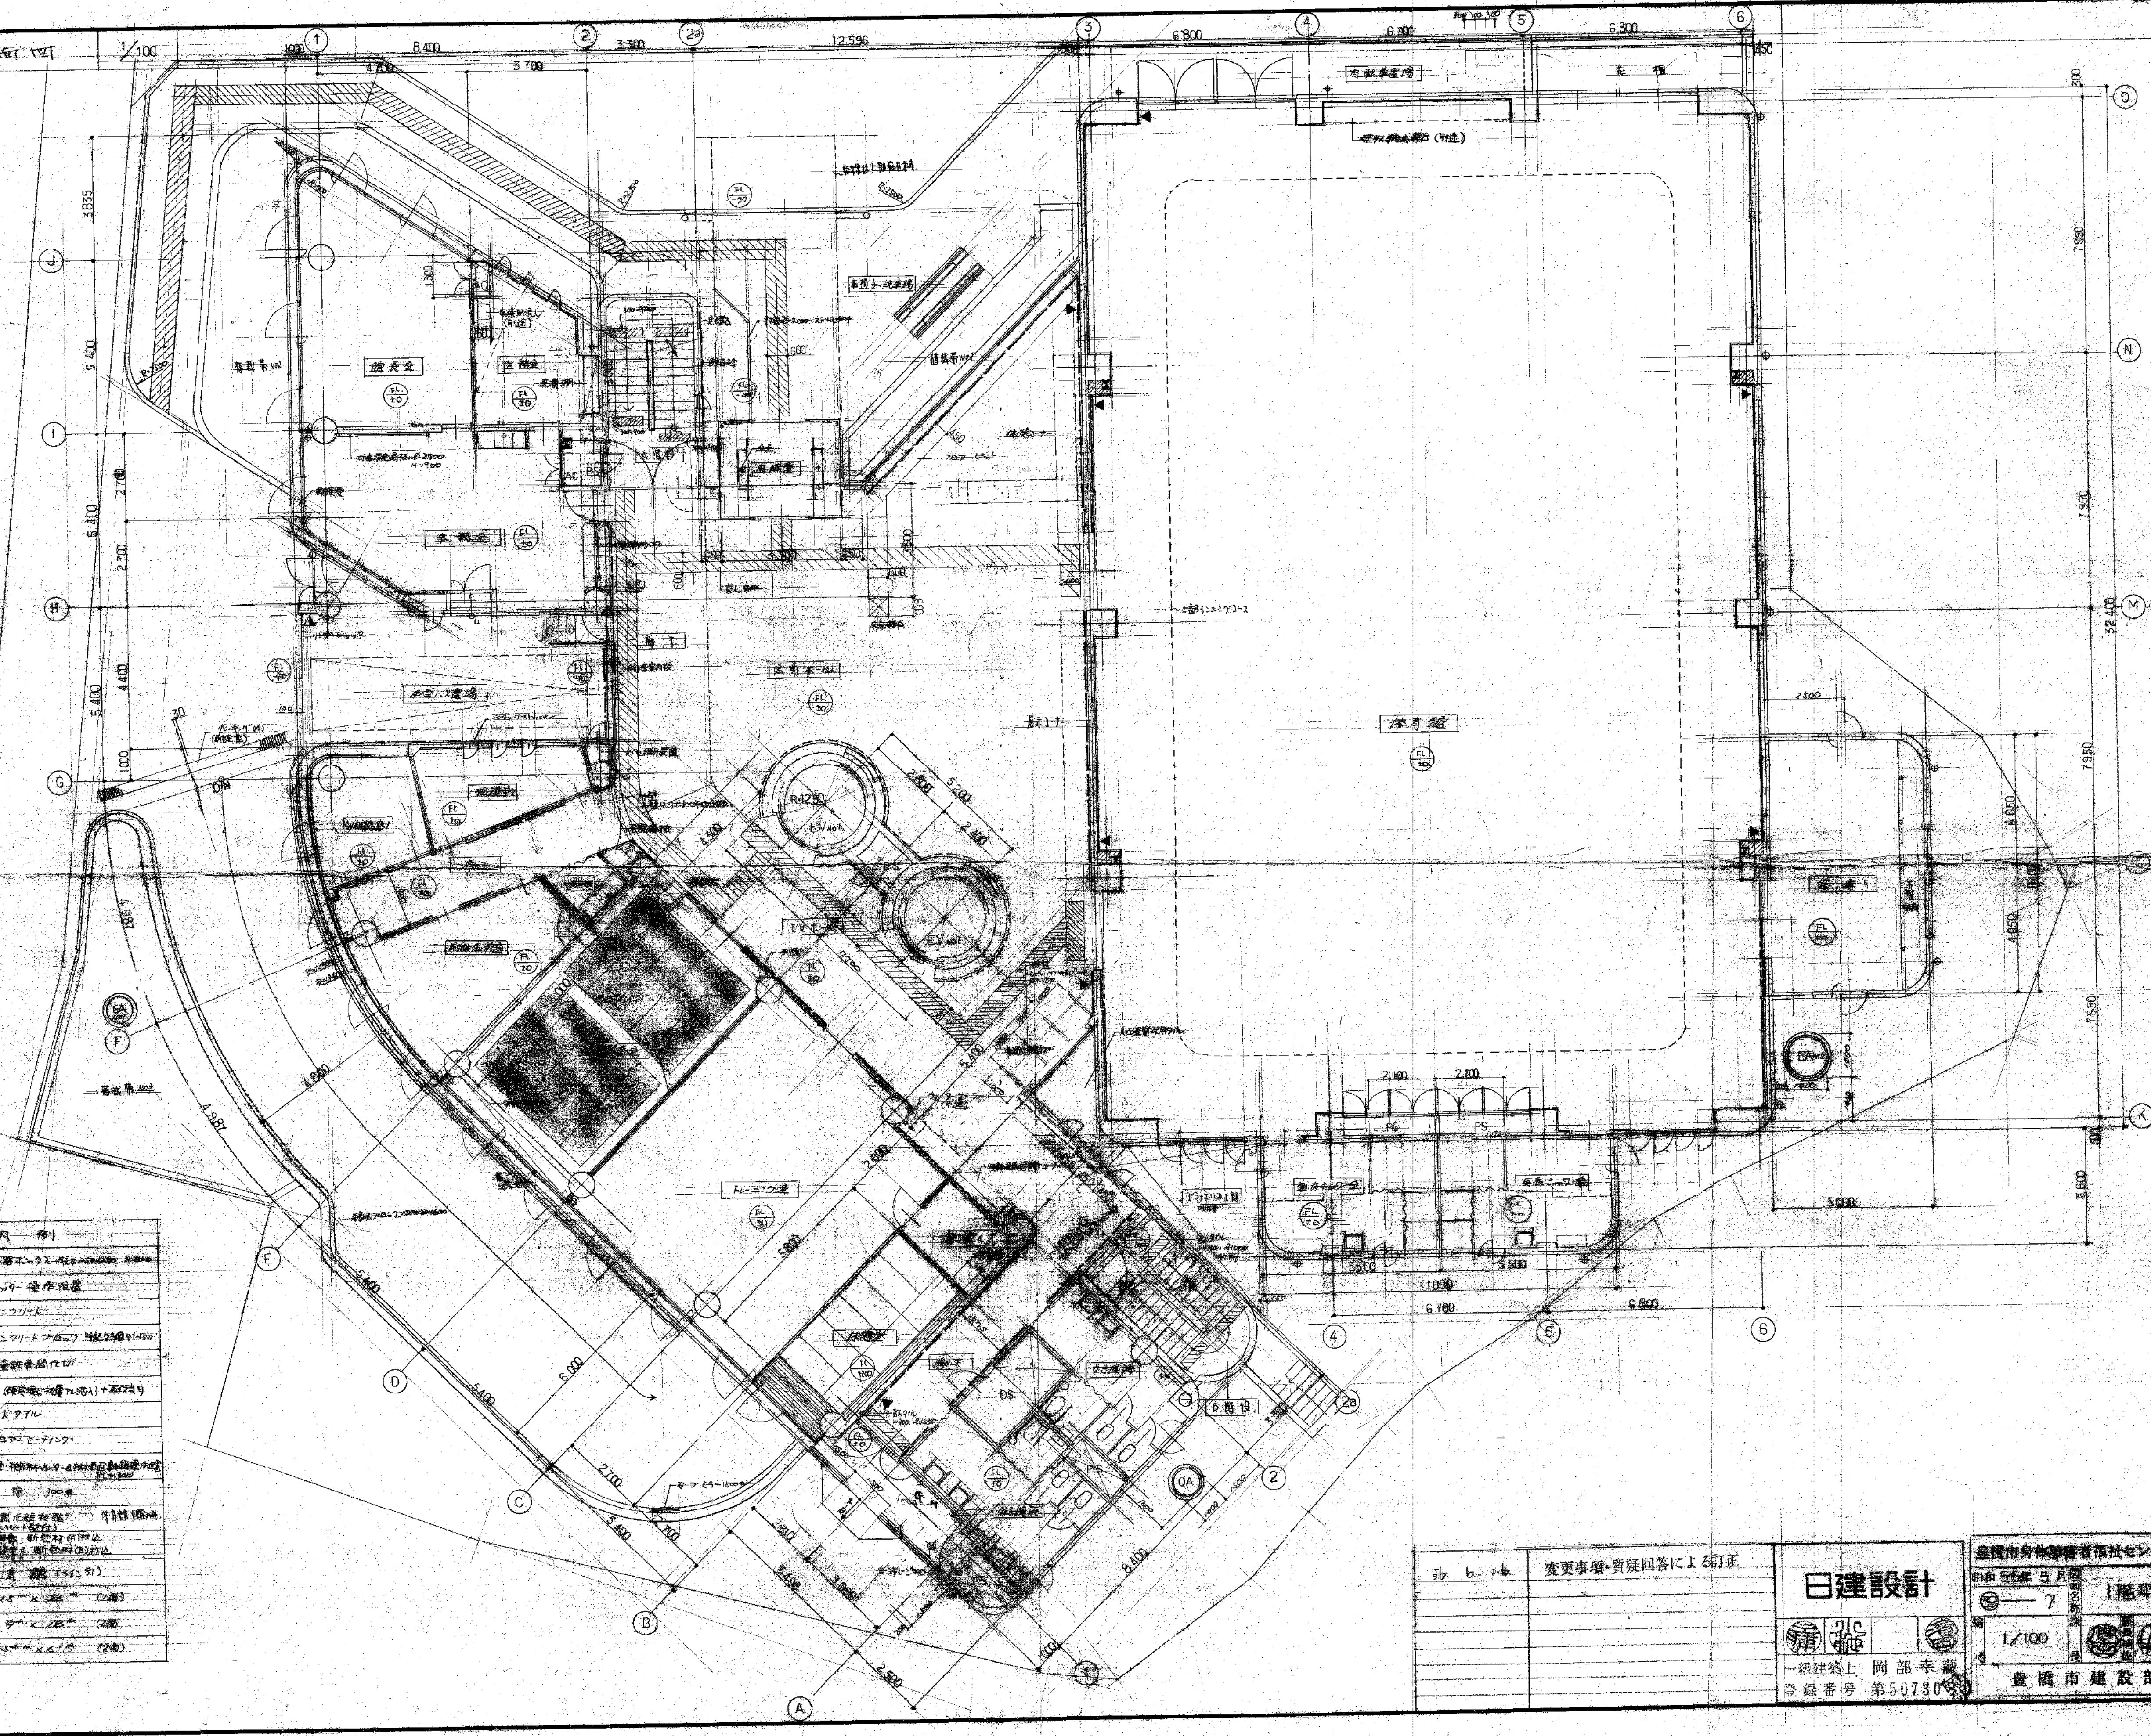


凡例	説明
---	消火栓 (200mm) 周囲に設置
---	エレベーター (200mm) 周囲に設置

56.6.16	変更事項・質疑回答による訂正
日建設計	
豊橋市身体障害者福祉センター(仮称)建設工事	
昭和56年5月	
地下1階平面図	
1/100	
豊橋市建設部建築課	

[illegible]


A 立面図

1/200

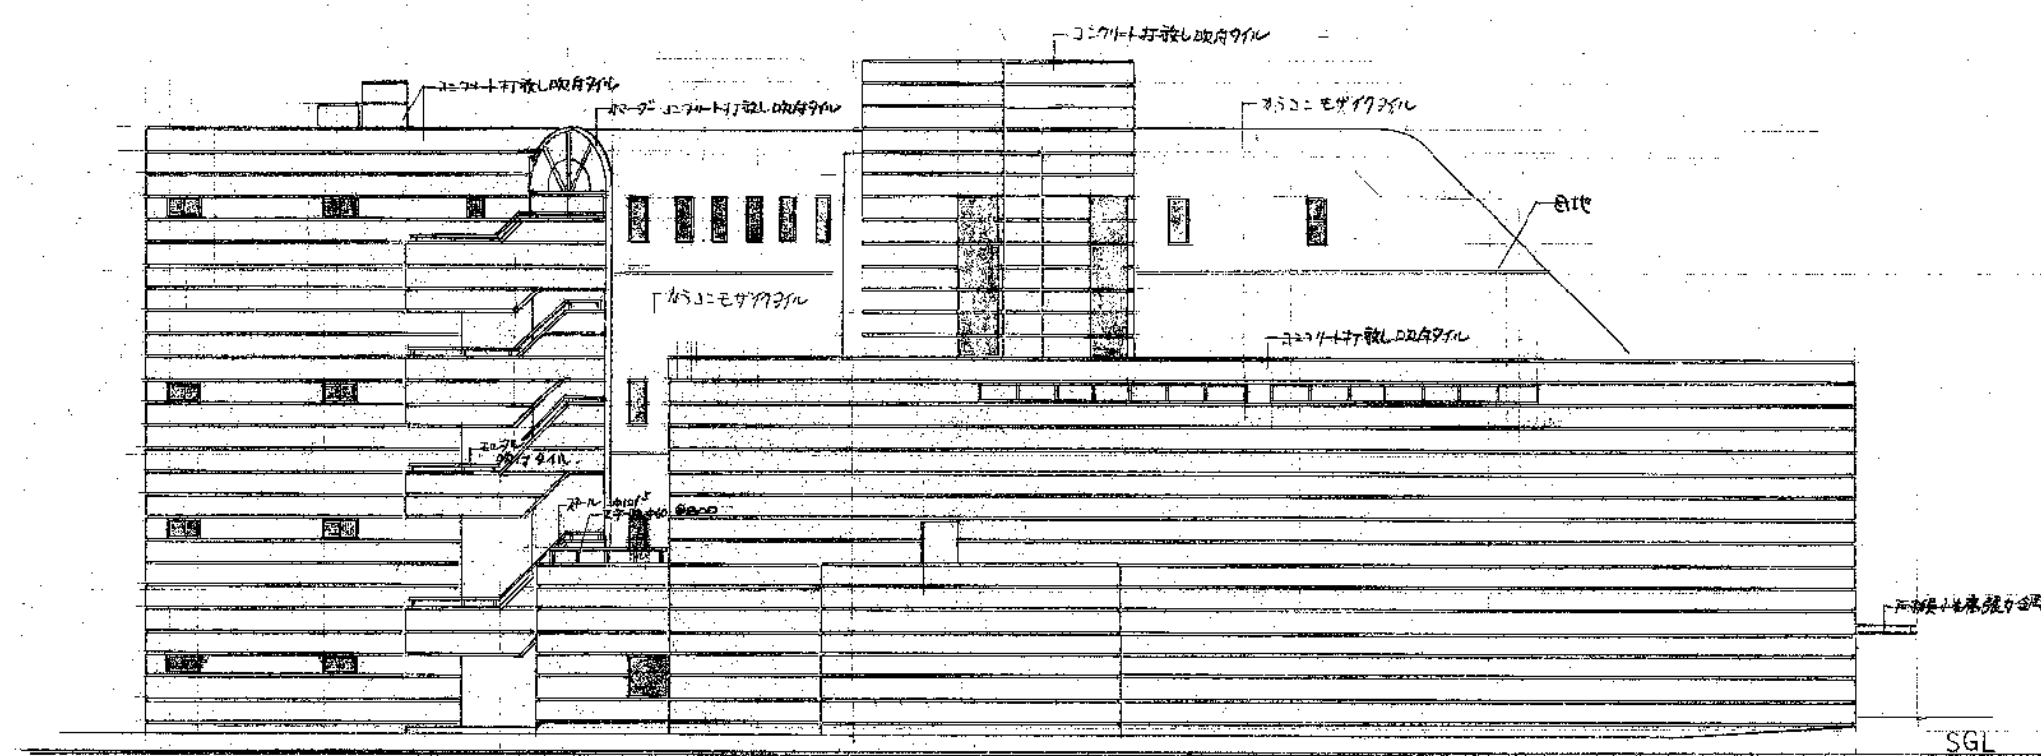


B 立面図

1/200

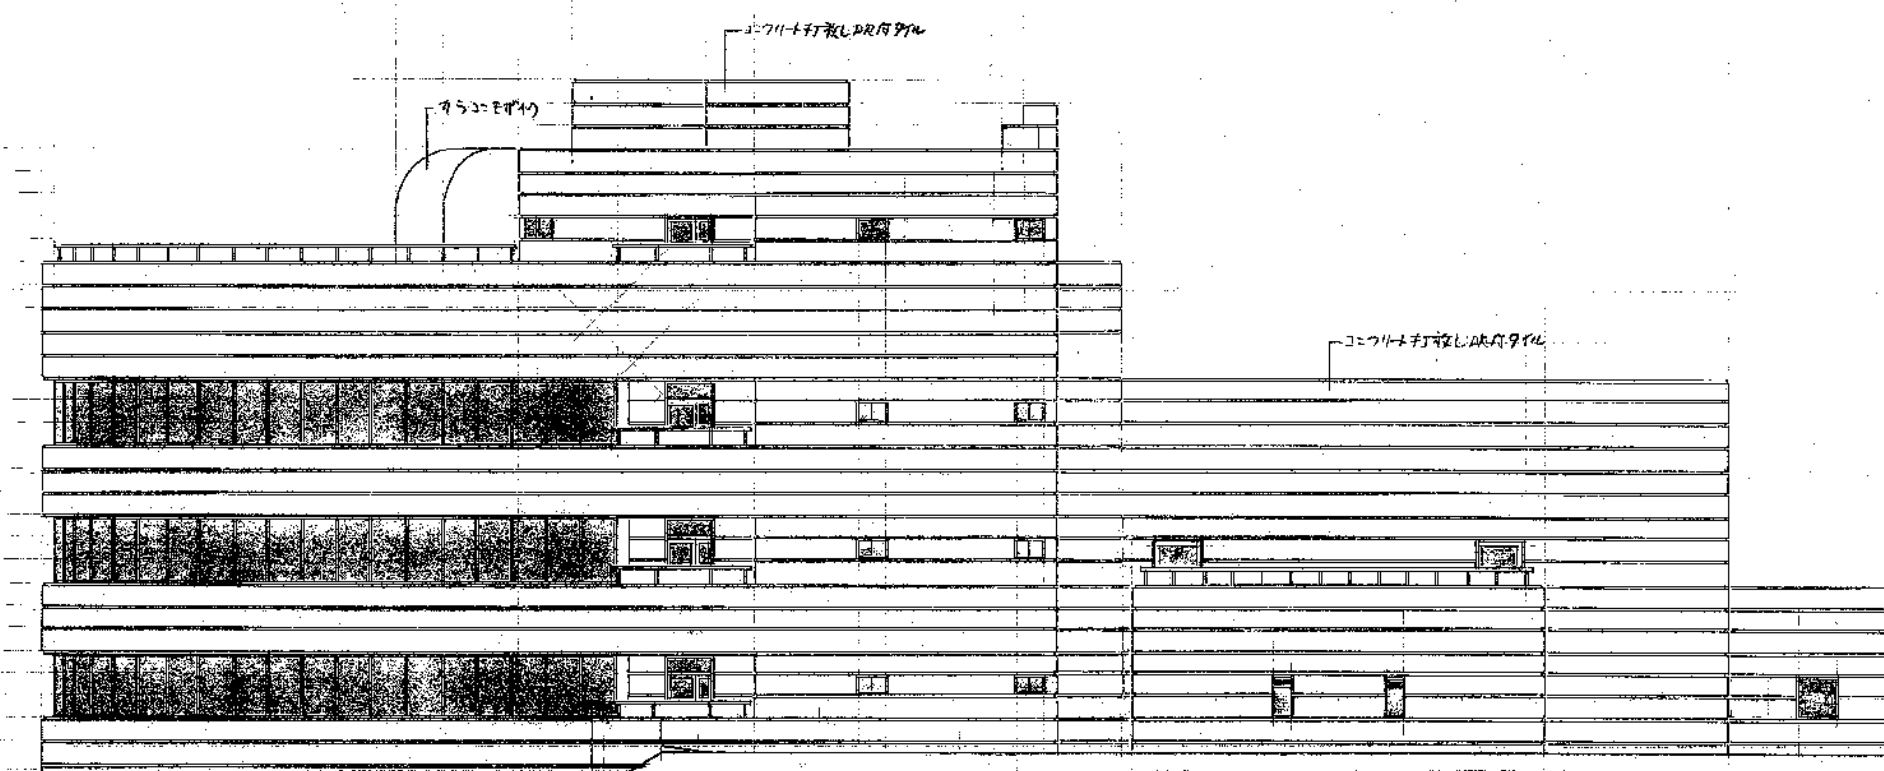


C 立面図

1/200

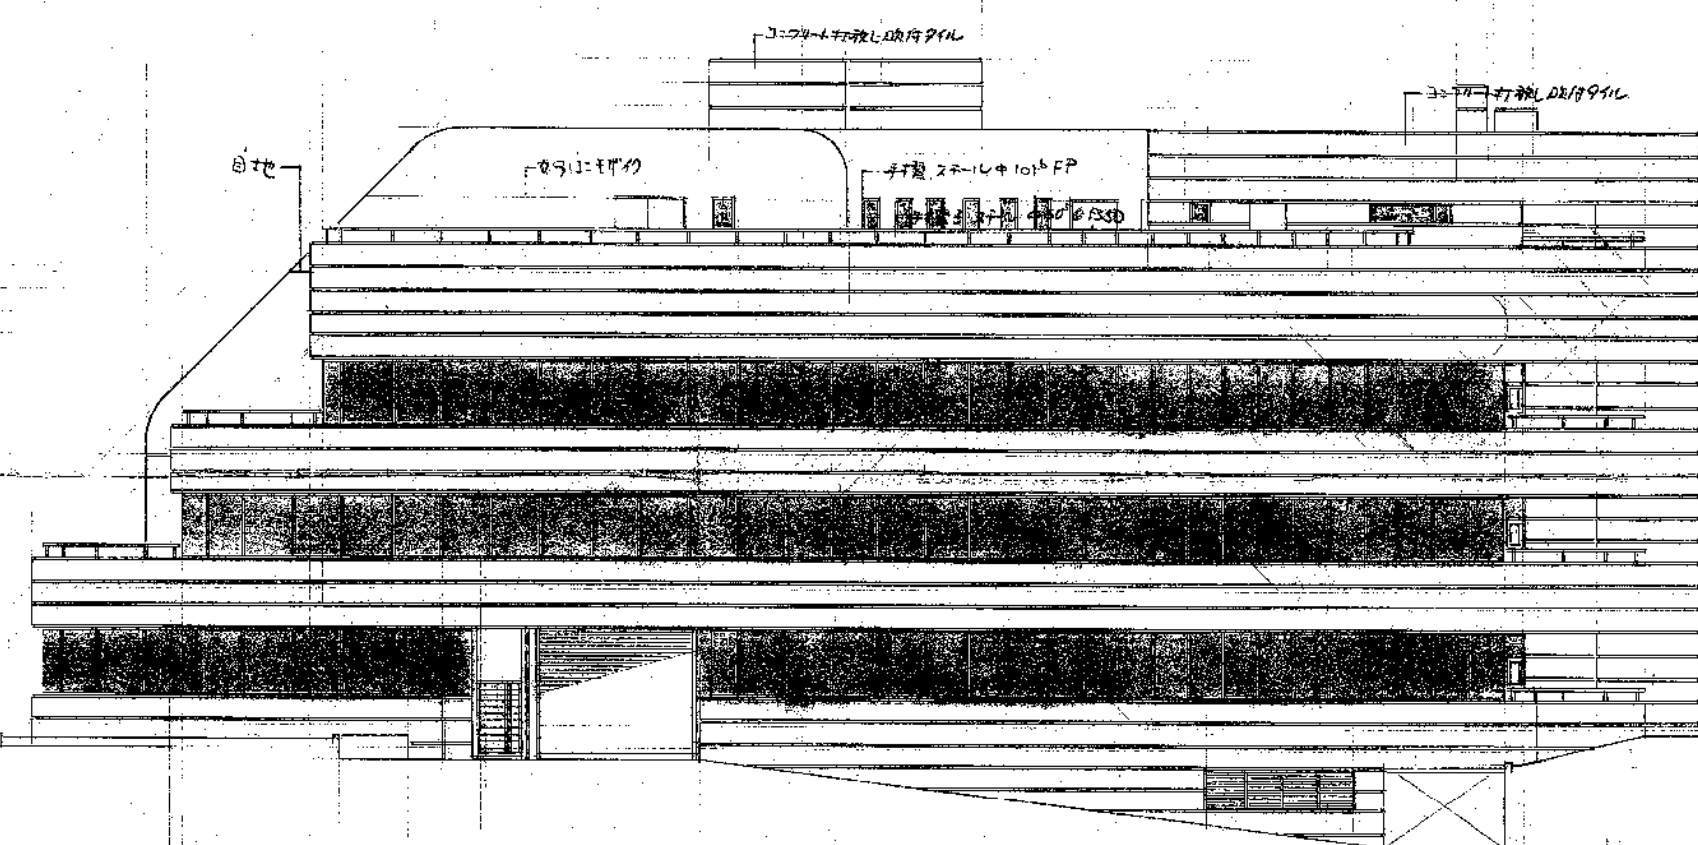


D 立面図

1/200

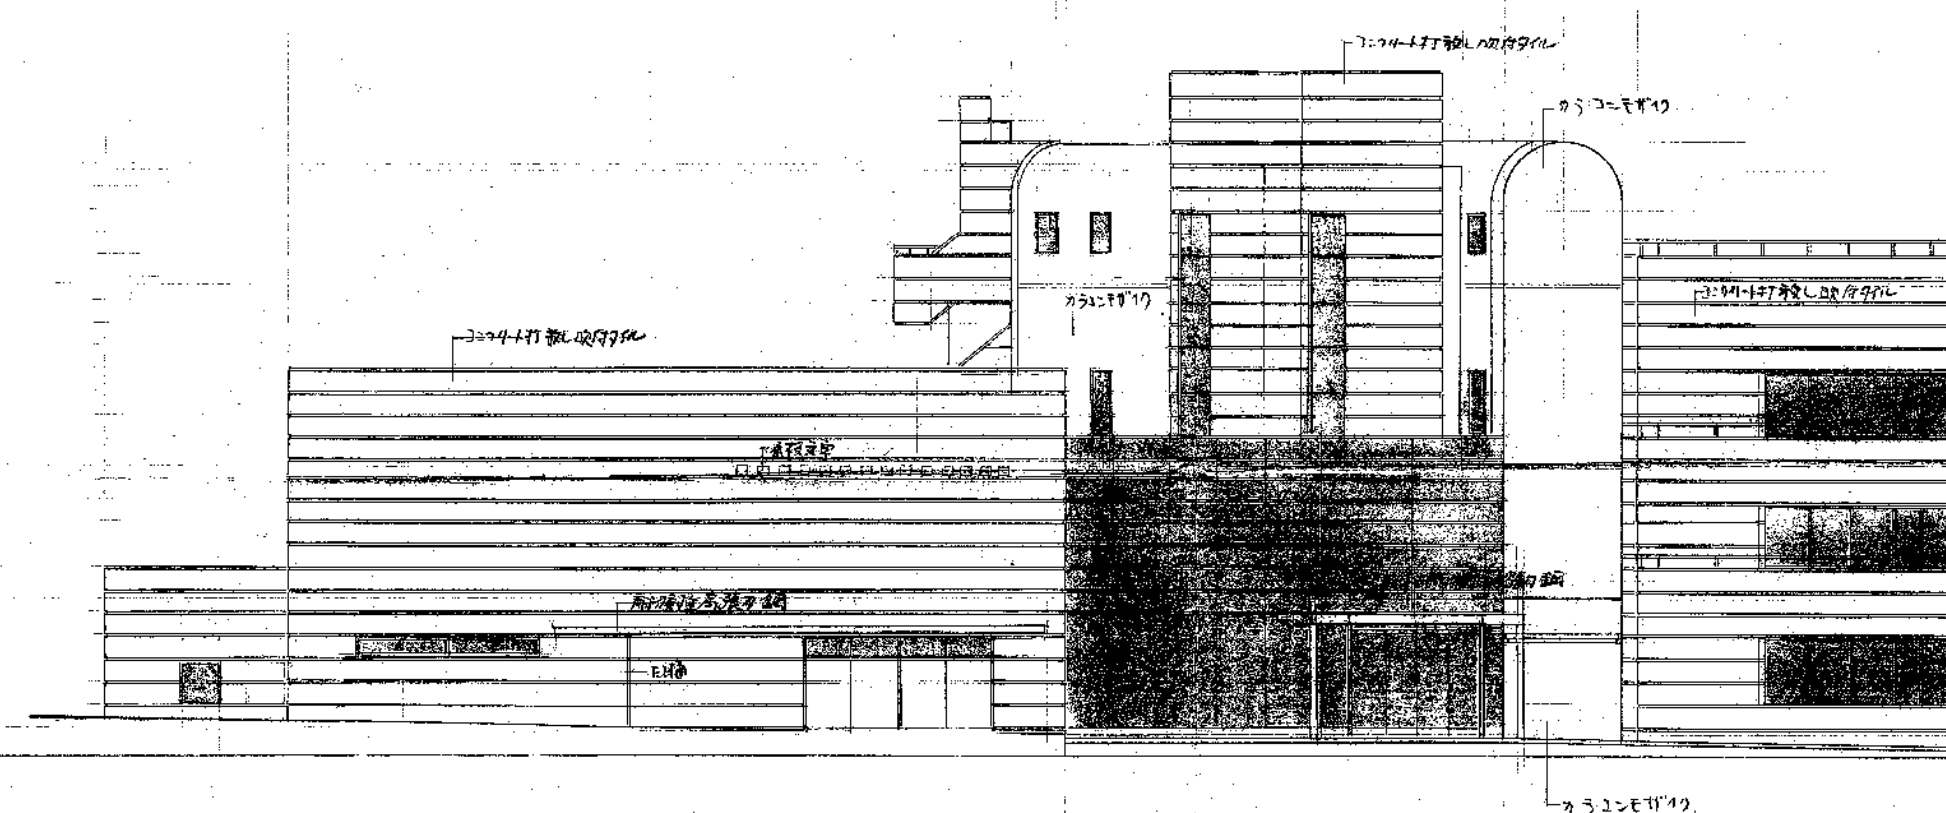



1/100

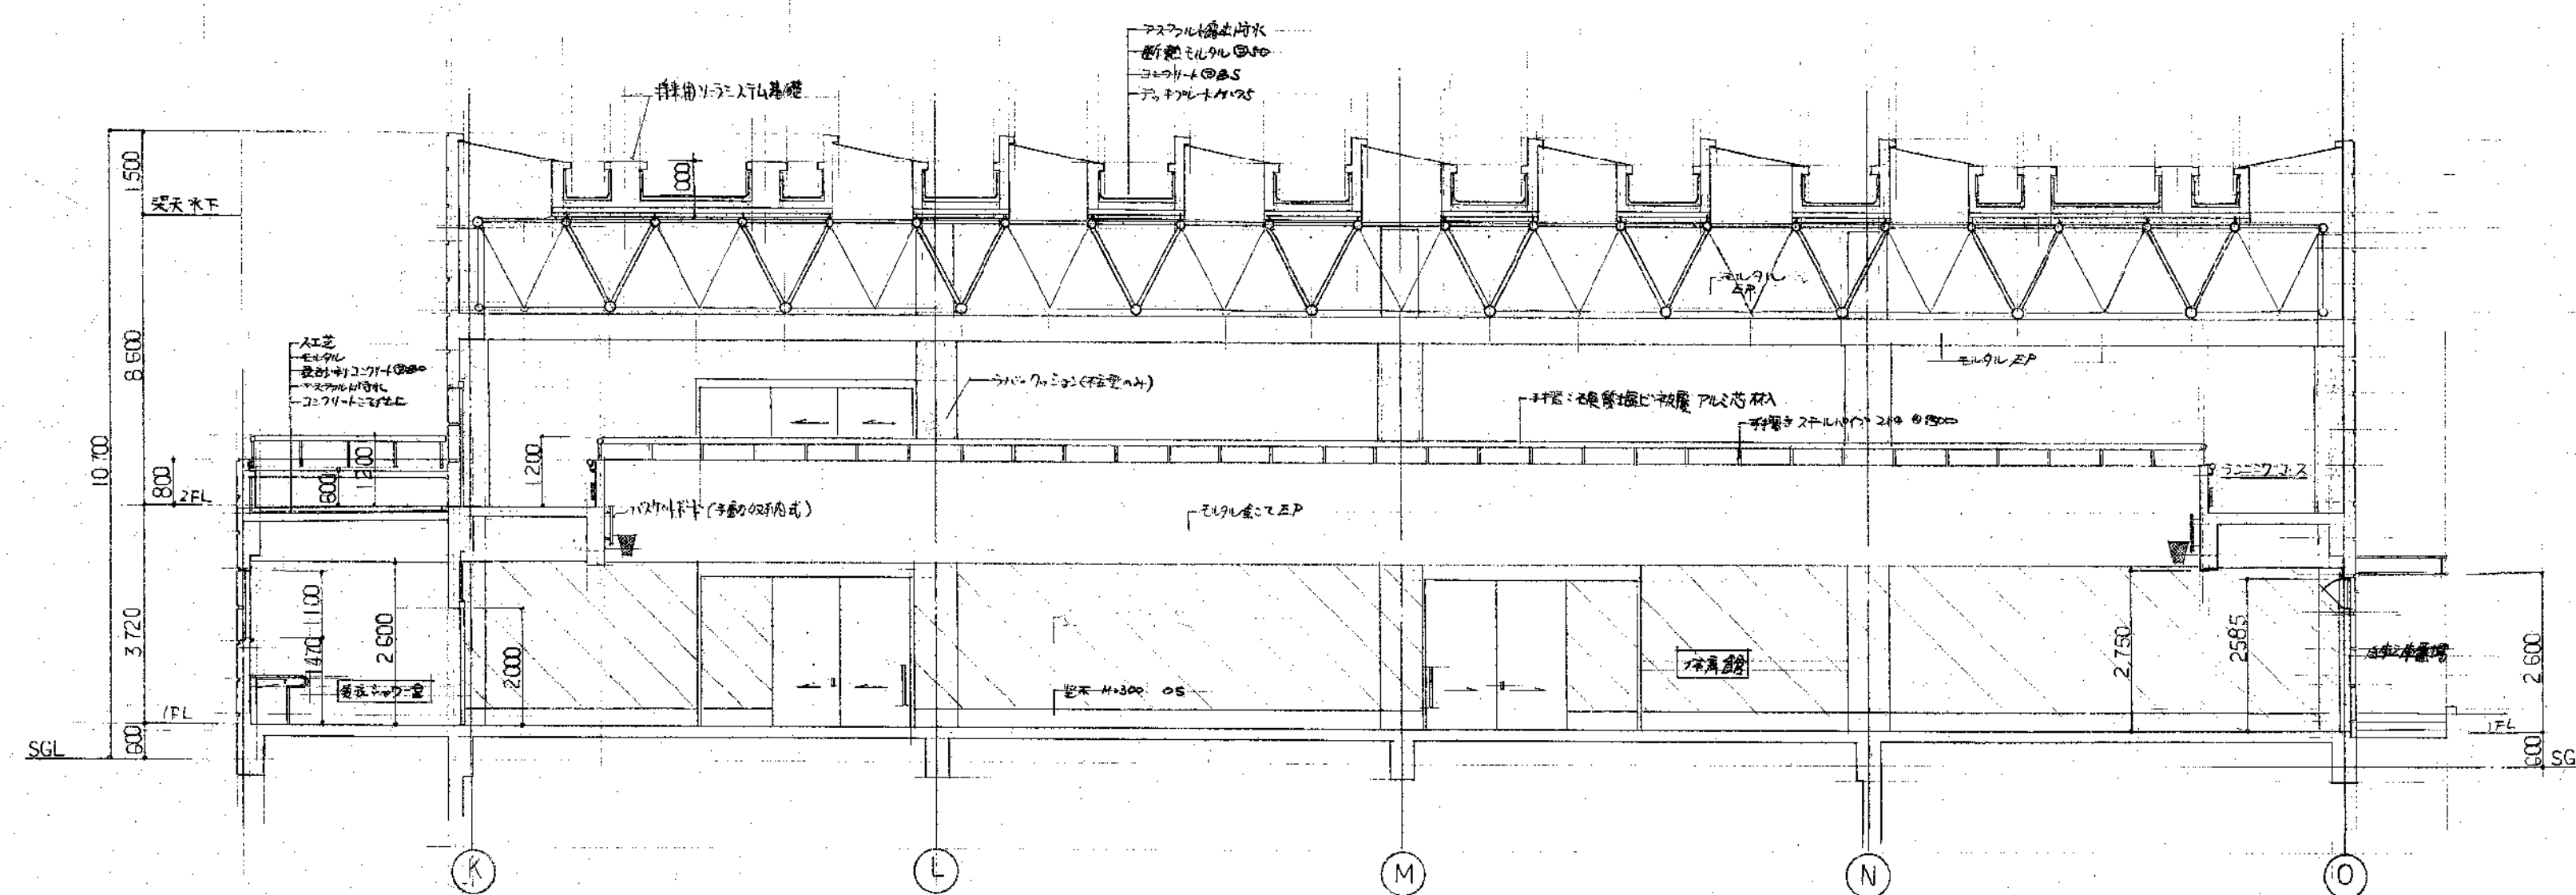

キープラン

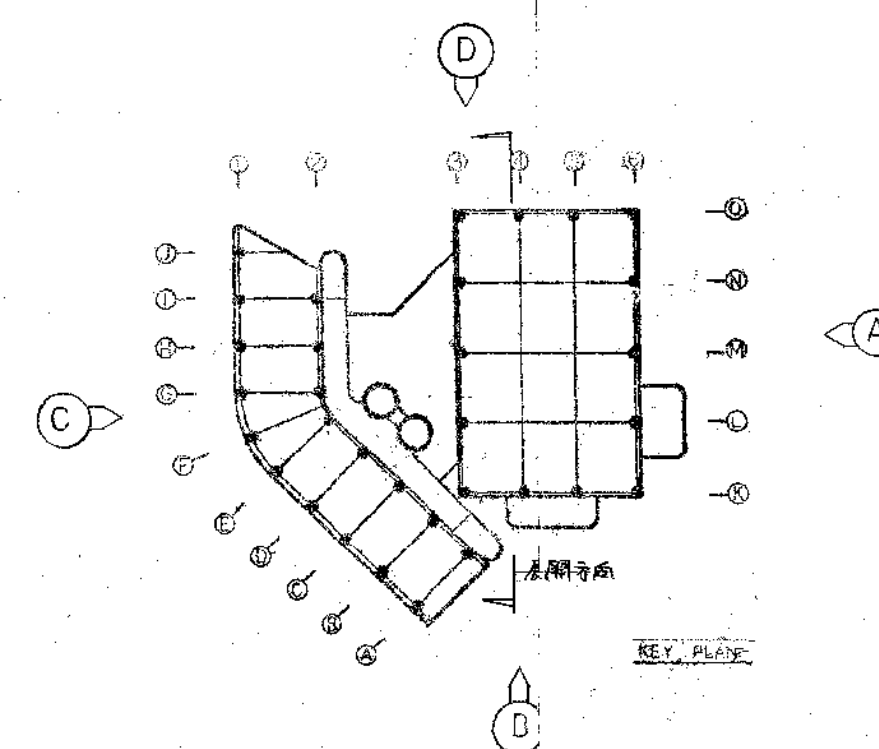

日建設計

1/200
1/100

設計者 岡部 幸彦
登録番号 第50730号

豊橋市身体障害者福祉センター(仮称)建設工事

昭和56年5月

図名 立面図・断面図

図号 11

図尺 1/200
1/100

豊橋市建設部建築課