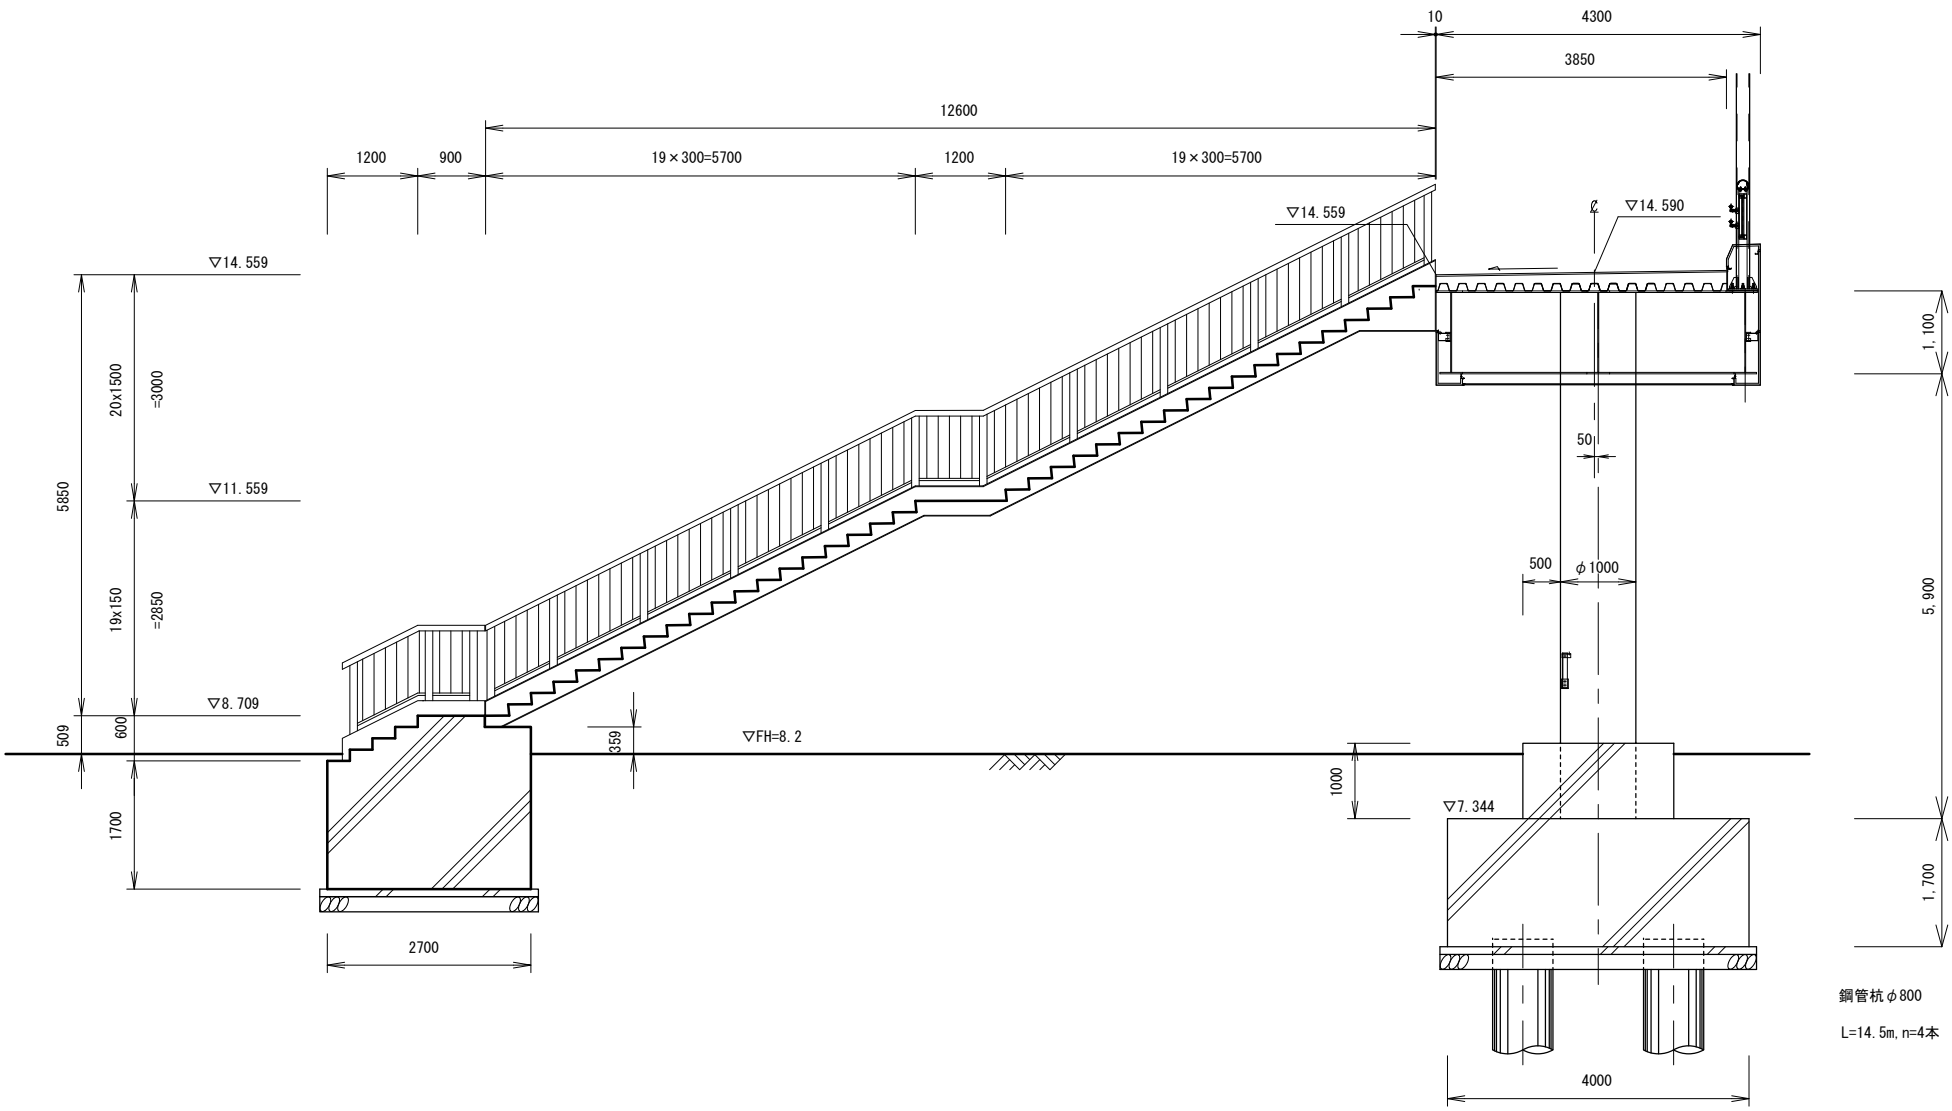

〔 別紙９ 〕 ペデストリアンデッキ断面図　1／100

※この図面は、応募の検討にあたっての参考として示すものであり、その正確性について市は何ら保証するものではない。