


資料 1

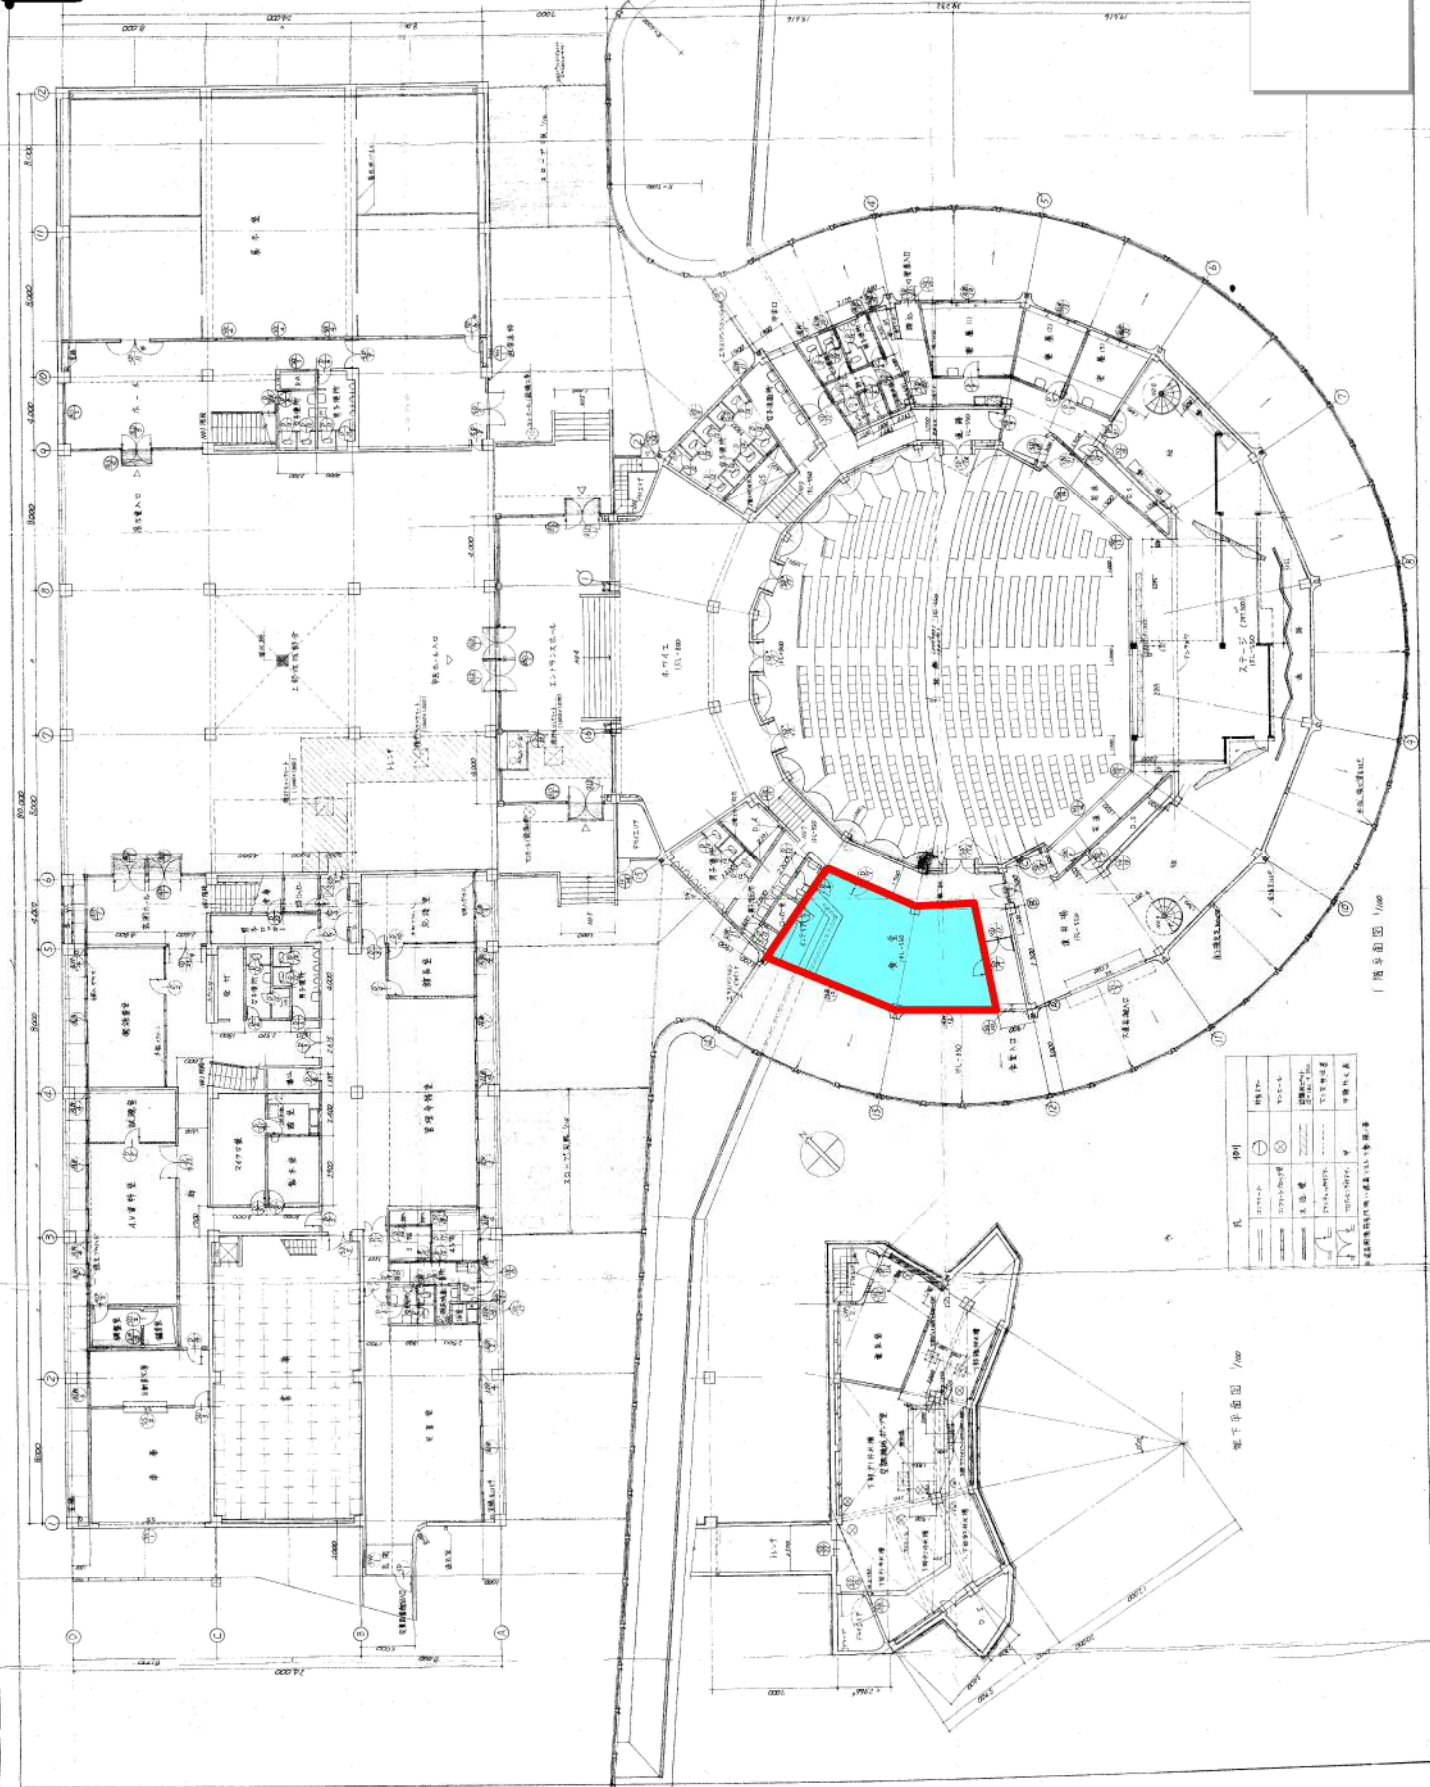



地下平面図 1/100

階平面図 1/100