別紙4　計画道路平面図

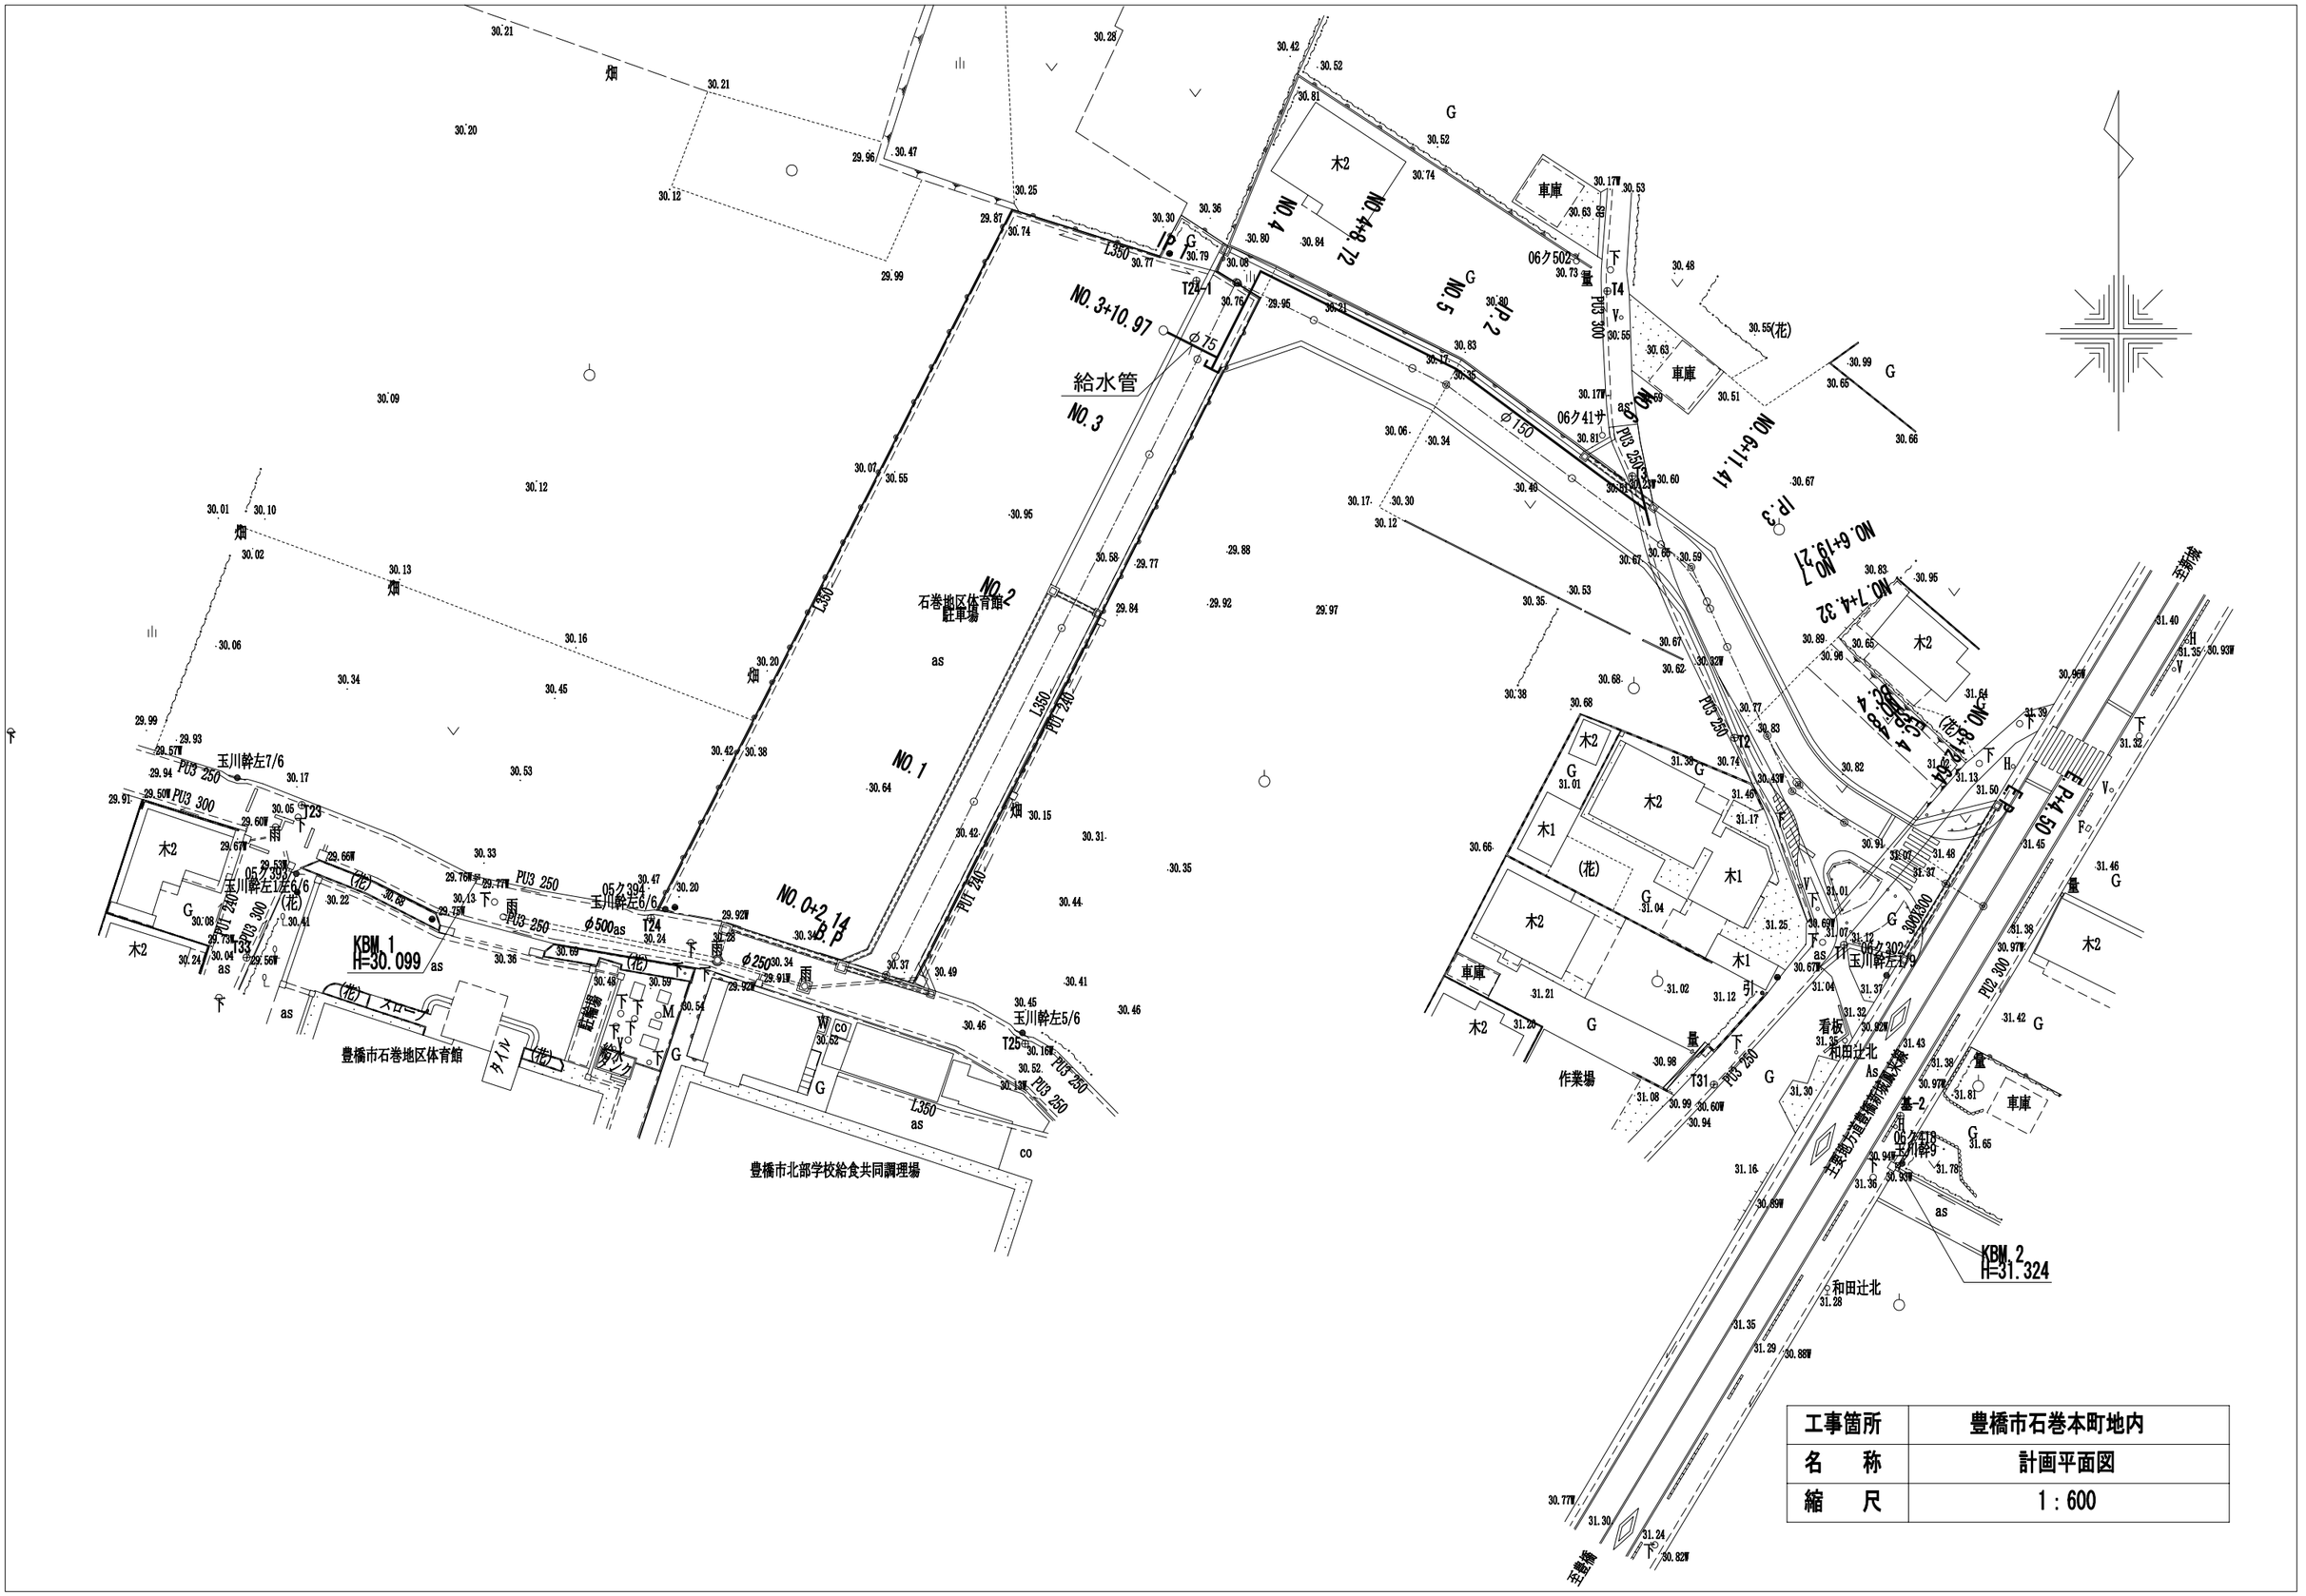
NO.3+10.97
給水管
NO.3
NO.2
NO.1
NO.0+2.14
NO.4
NO.4+8.72
NO.5
NO.6+11.41
NO.6+19.27
NO.7+4.32
NO.8+5.64
IP.2
IP.3
KBM.1
H=30.099
KBM.2
H=31.324
豊橋市石巻地区体育館
豊橋市北部学校給食共同調理場
石巻地区体育館駐車場
玉川幹左7/6
玉川幹左6/6
玉川幹左5/6
玉川幹左4/6
玉川幹左3/6
玉川幹左2/6
玉川幹左1/6
作業場
和田辻北
至豊橋
至豊橋
主要地方道豊橋新城線バイパス
畑
木2
木1
車庫
(花)
(花)壇
ガレージ
駐輪場
ｶﾞｰﾄﾞﾚｰﾙ
ｽﾛｰﾌﾟ
ﾄｲﾚ
水ｸﾘ
看板
量
雨
雨
雨